


Bestaande situatie, schaal 1:200

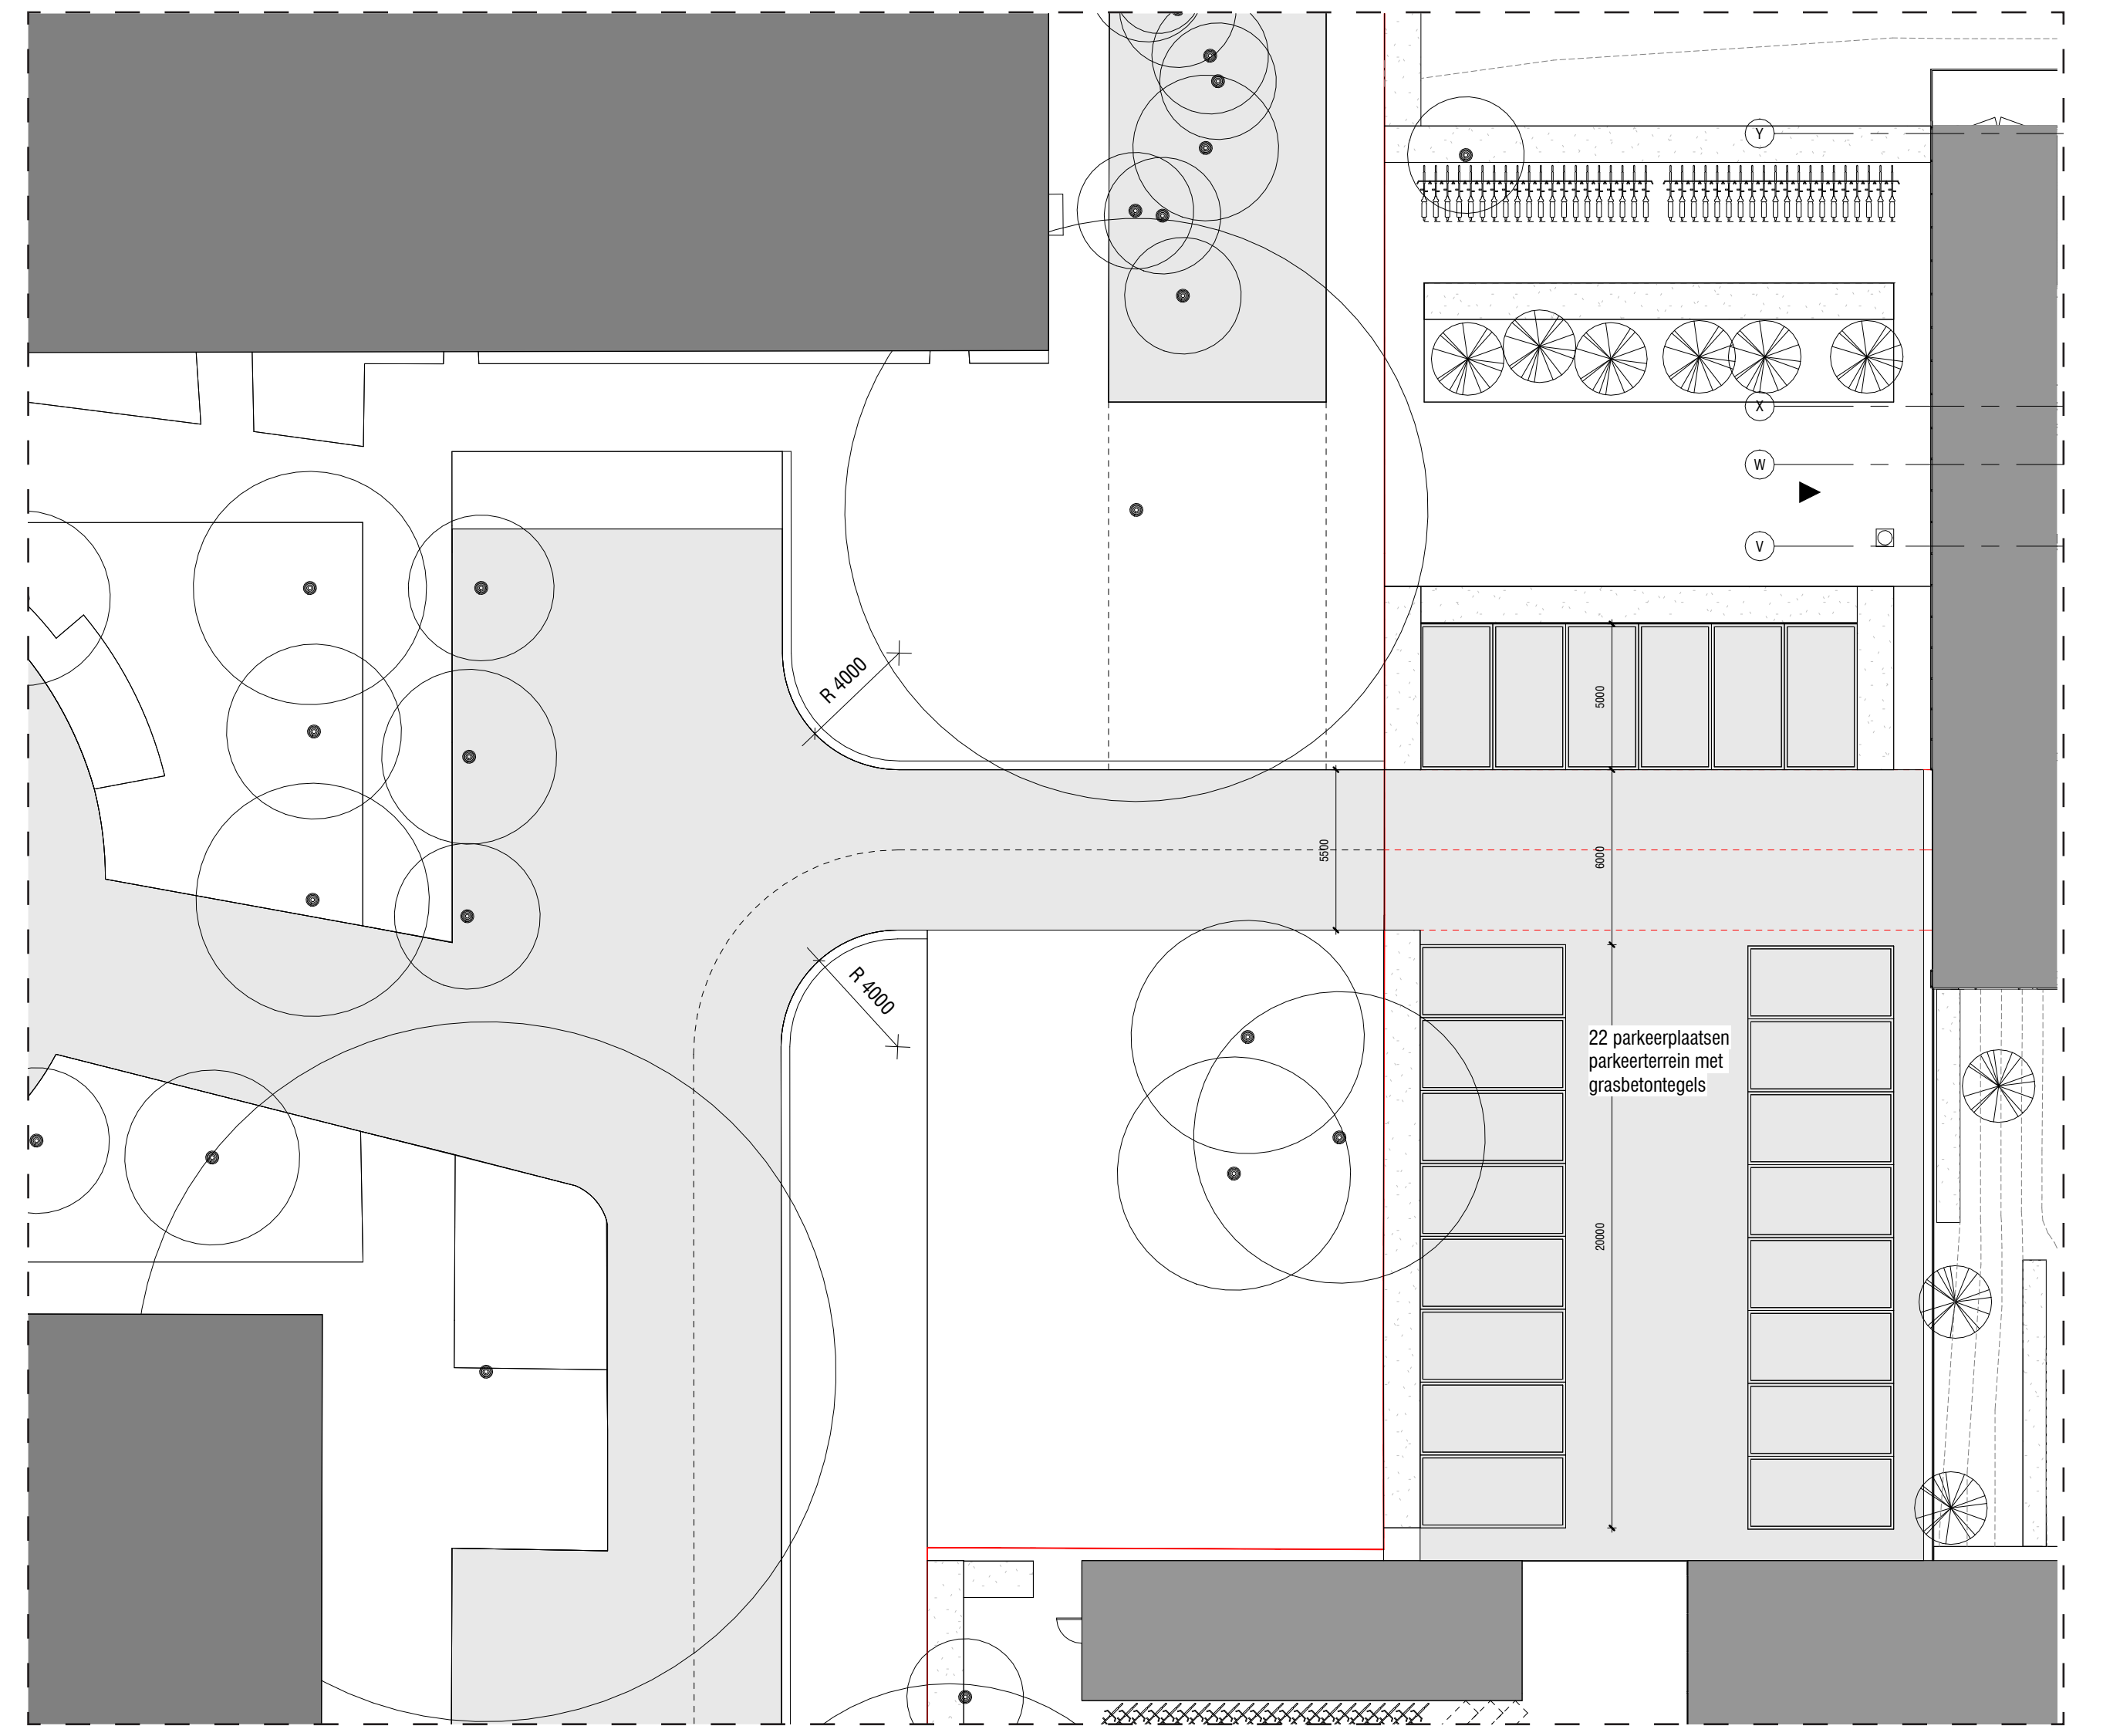

Nieuwe situatie, schaal 1:200

Maatvoering:
Alle maten in het werk controleren en eventueel in overleg aanpassen aan bestaande bebouwing.

AVB
James Wattstraat 60h
1097 DM Amsterdam
T: 020-6403306
E: info@avbmail.nl
www.avb.amsterdam

Project
Schiehoven te Rotterdam

Opdrachtgever:
Diamant OG IV BV

Onderwerp:
In-uitrit Hamakerstraat

Datum:
08.03.2023

Datum gewijzigd:
A:
B:
C:
D:


Schaal:
1 : 200

Formaat:
A1


Getekend: Fase:
OV

Tekeningnummer:

N-13-FR-02

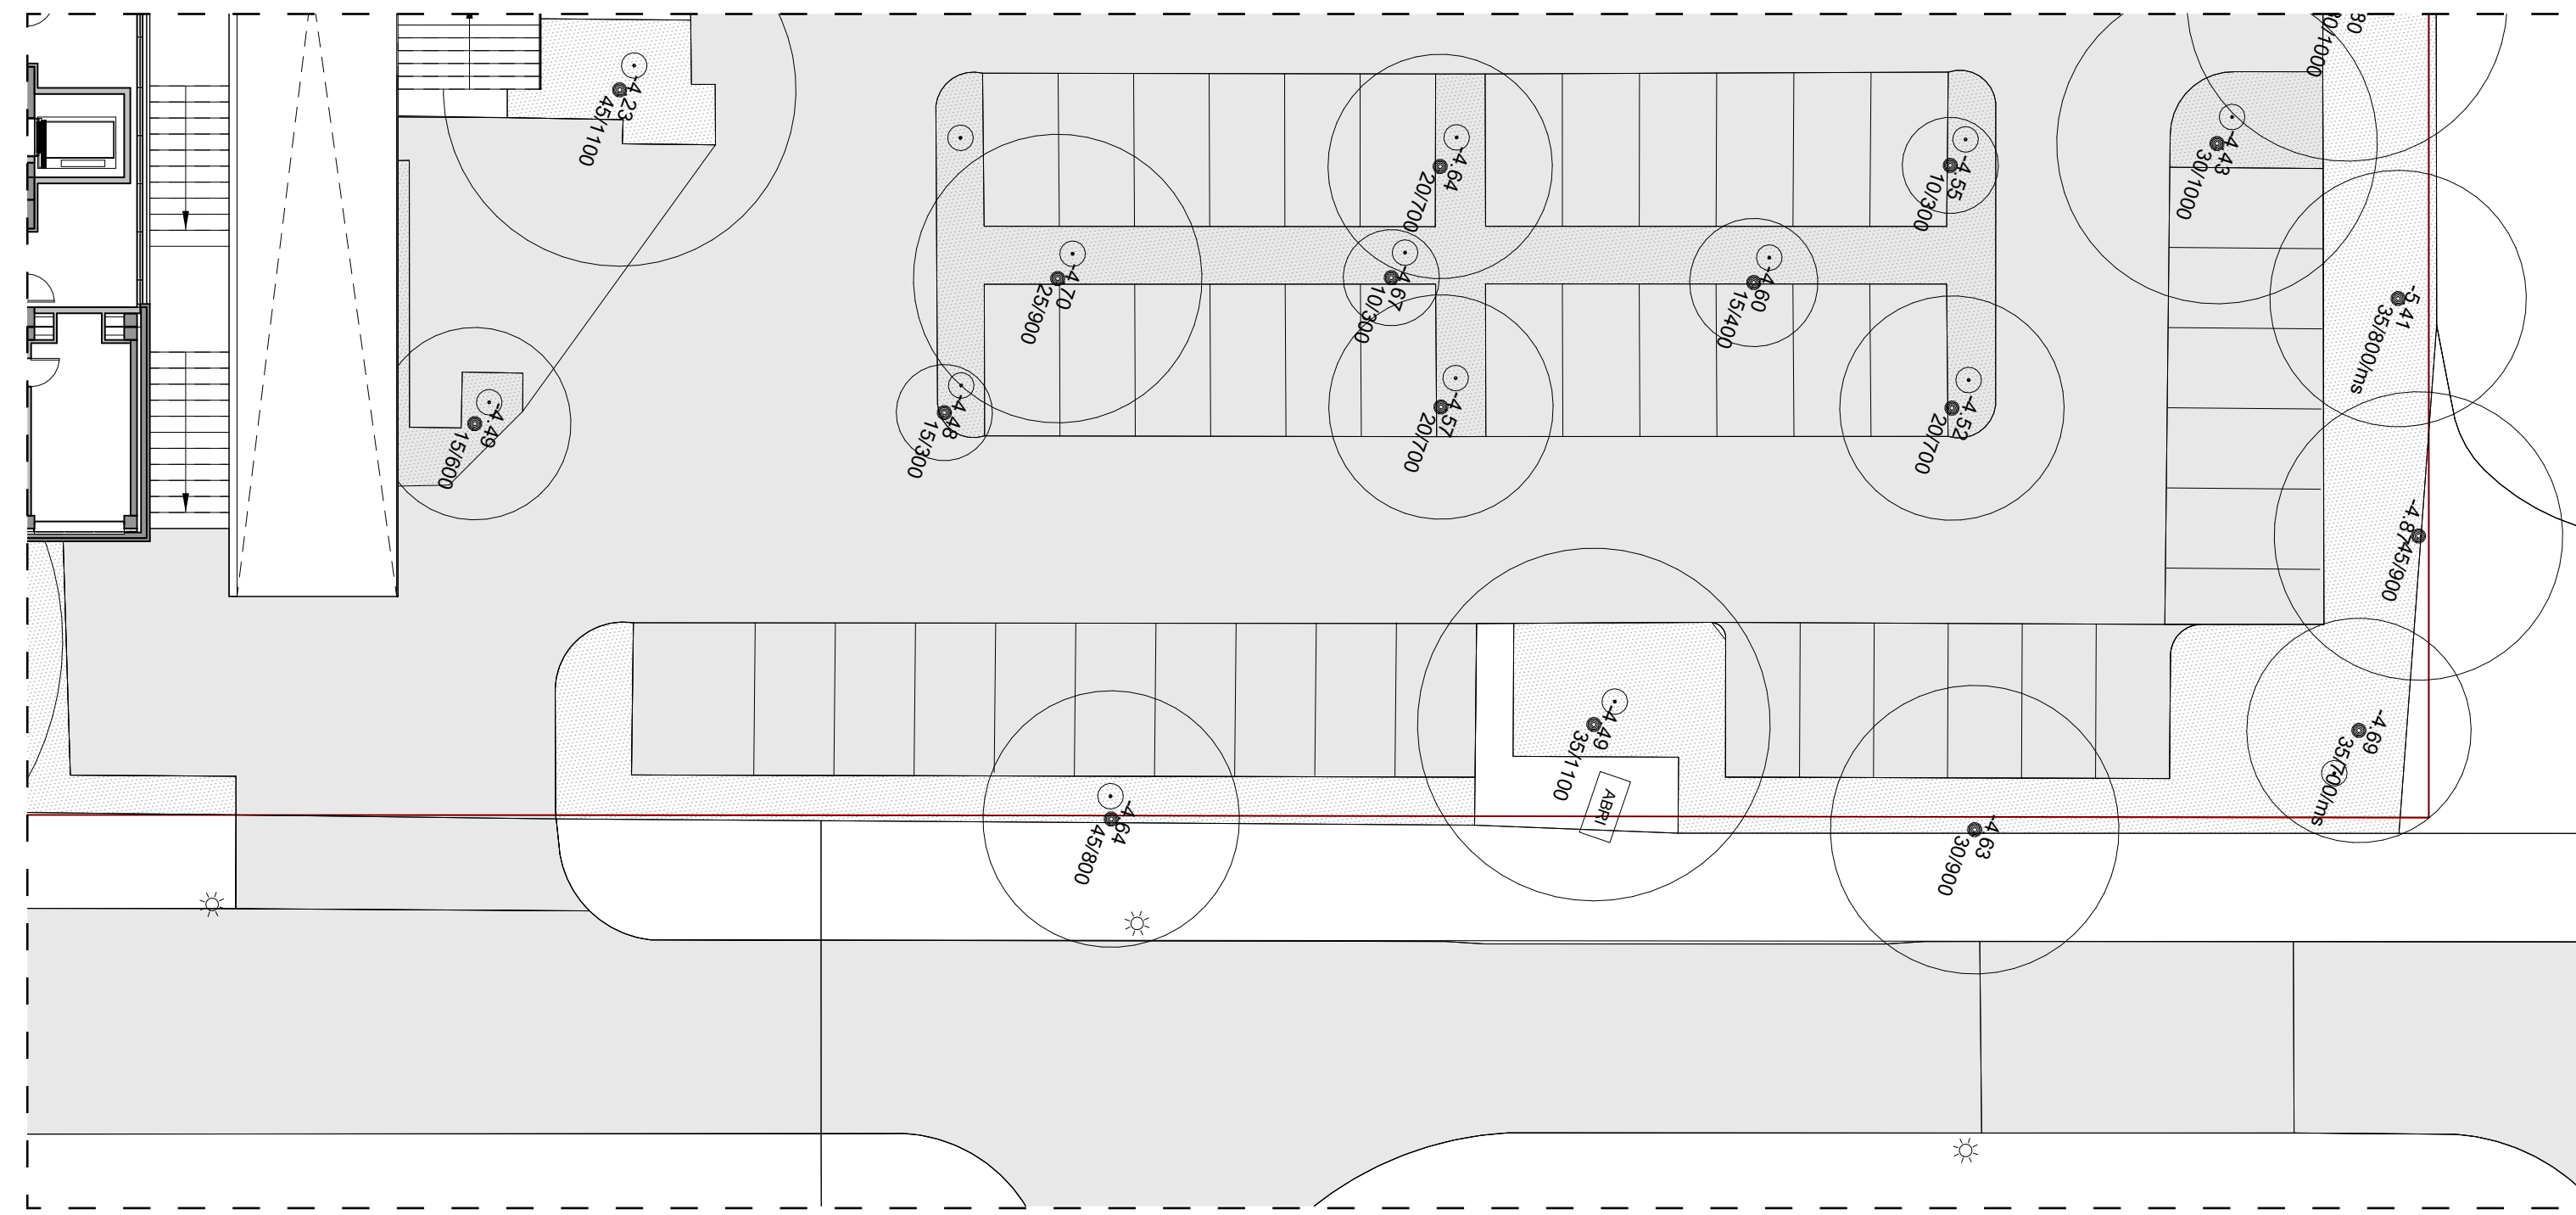

Bestaande situatie, schaal 1:200

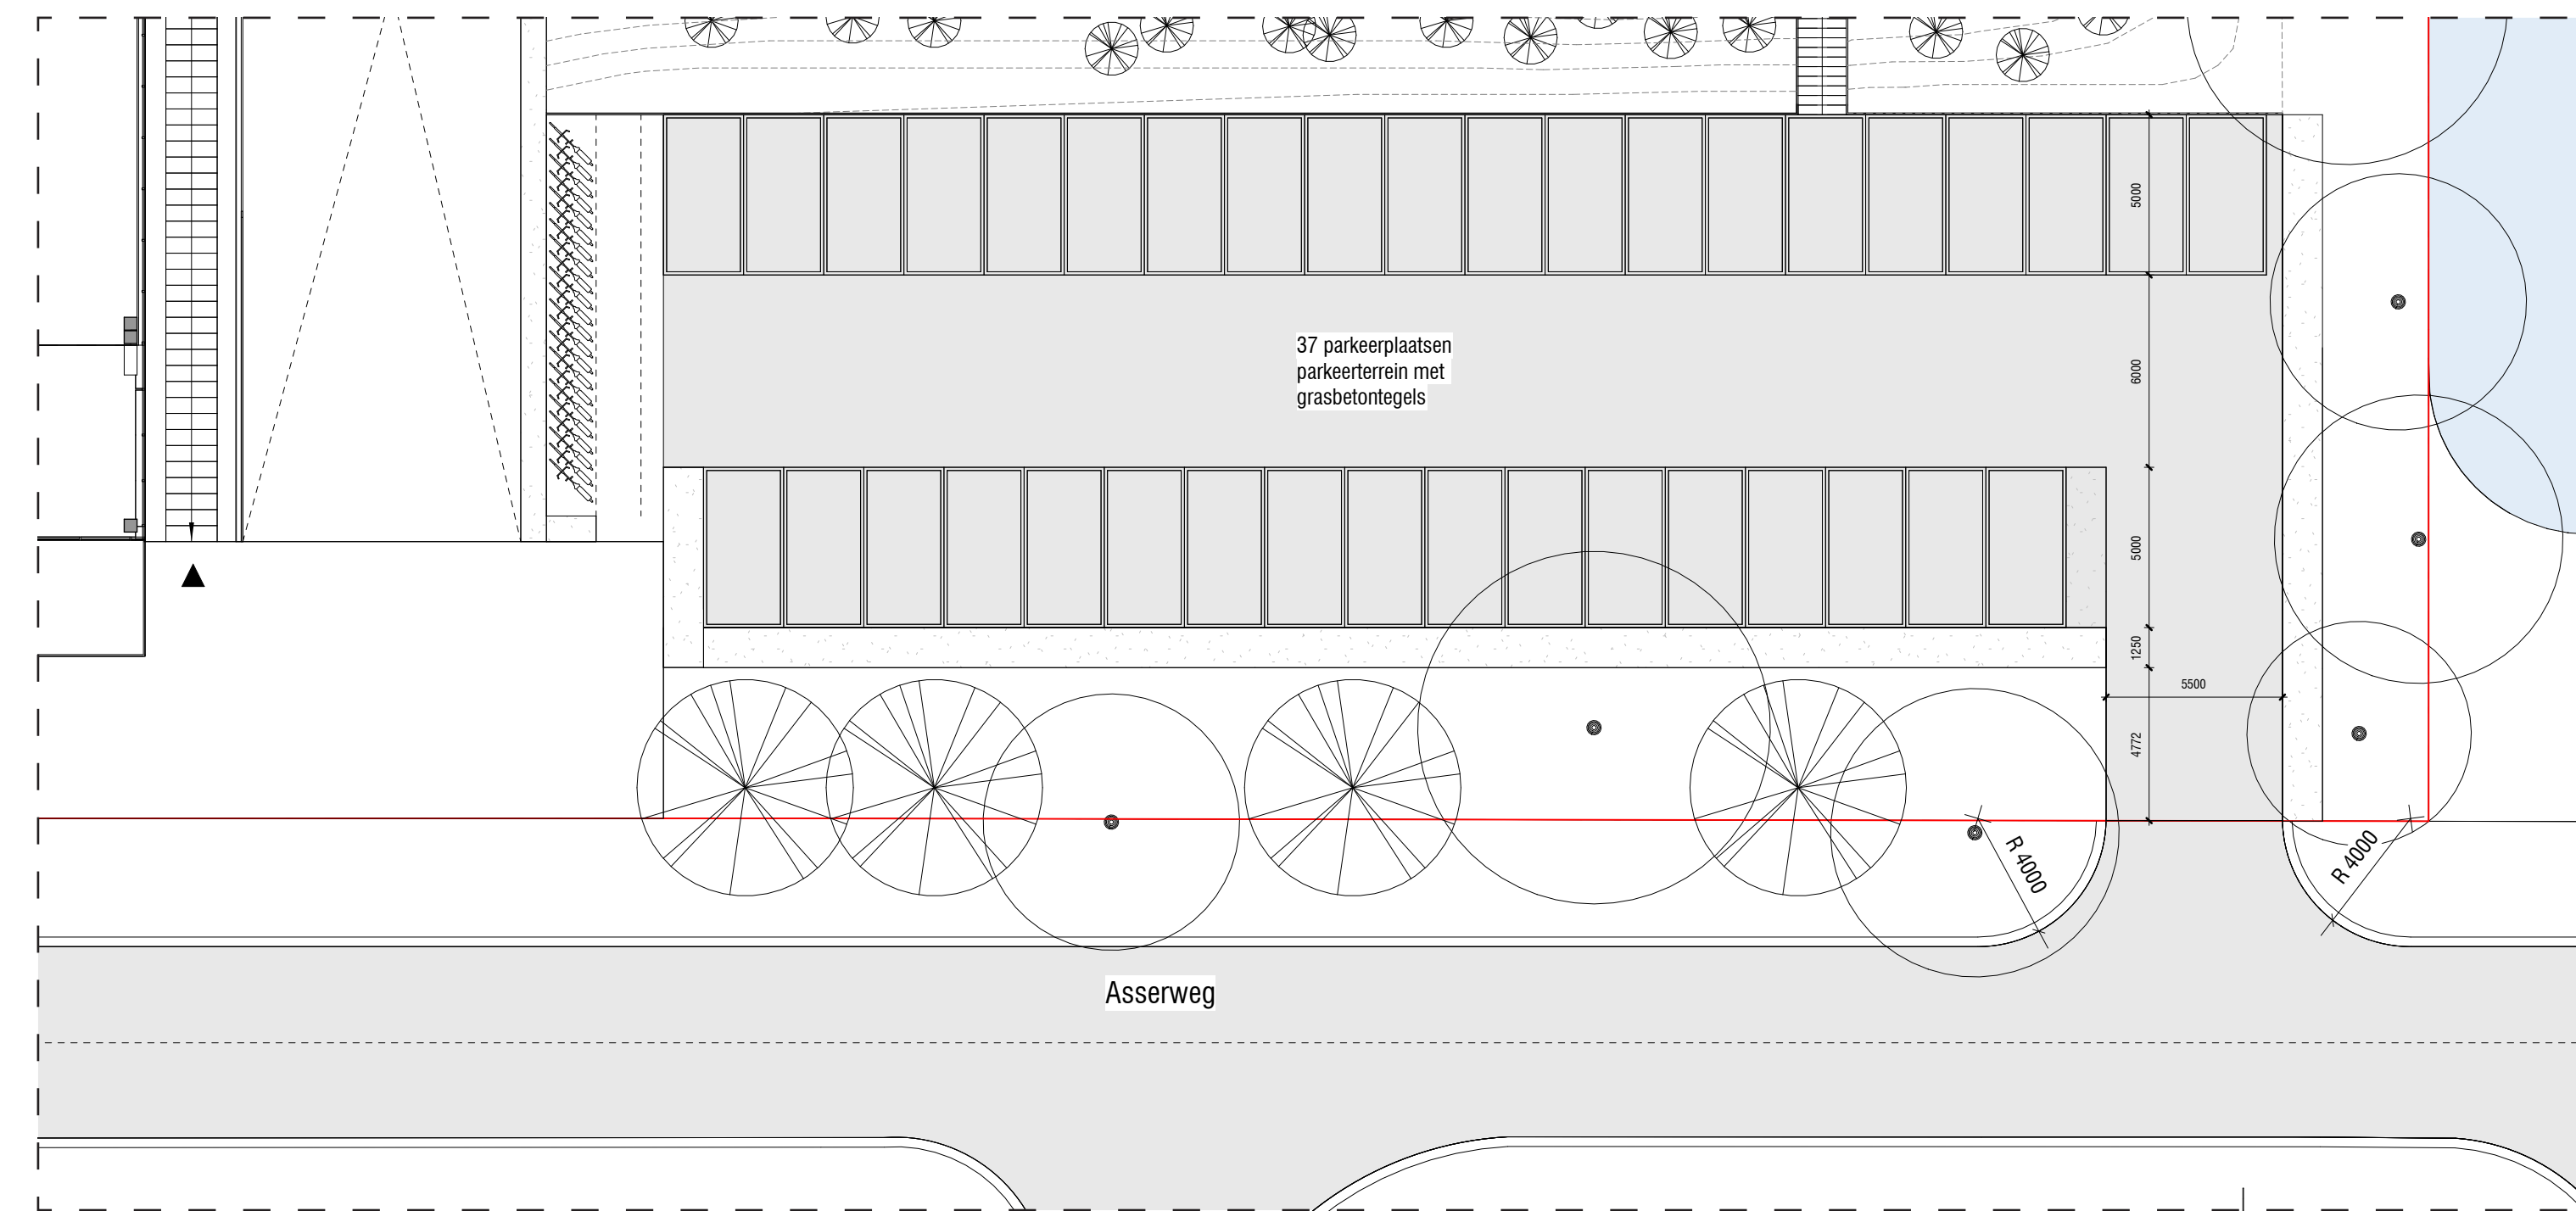

Nieuwe situatie, schaal 1:200

Maatvoering:
Alle maten in het werk controleren en eventueel in overleg aanpassen aan bestaande bebouwing.

AVB
James Wattstraat 60h
1097 DM Amsterdam
T: 020-6403336
E: info@avbmail.nl
www.avb.amsterdam

Project
Schiehoven te Rotterdam

Opdrachtgever:
Diamant OG IV BV

Onderwerp:
In-uitrit Asserweg

Datum:
08.03.2023

Datum gewijzigd:
A:
B:
C:
D:

Schaal:
As indicated

Formaat:
A1

Getekend: Fase:
OV

Tekeningnummer:
N-13-FR-01