



Legenda-BVO

 BVO

Kelder:	Totaal m2
BVO	1951

Project	Totaal m2
BVO	23553
BVO gebouwgebonden buitenruimte	2050

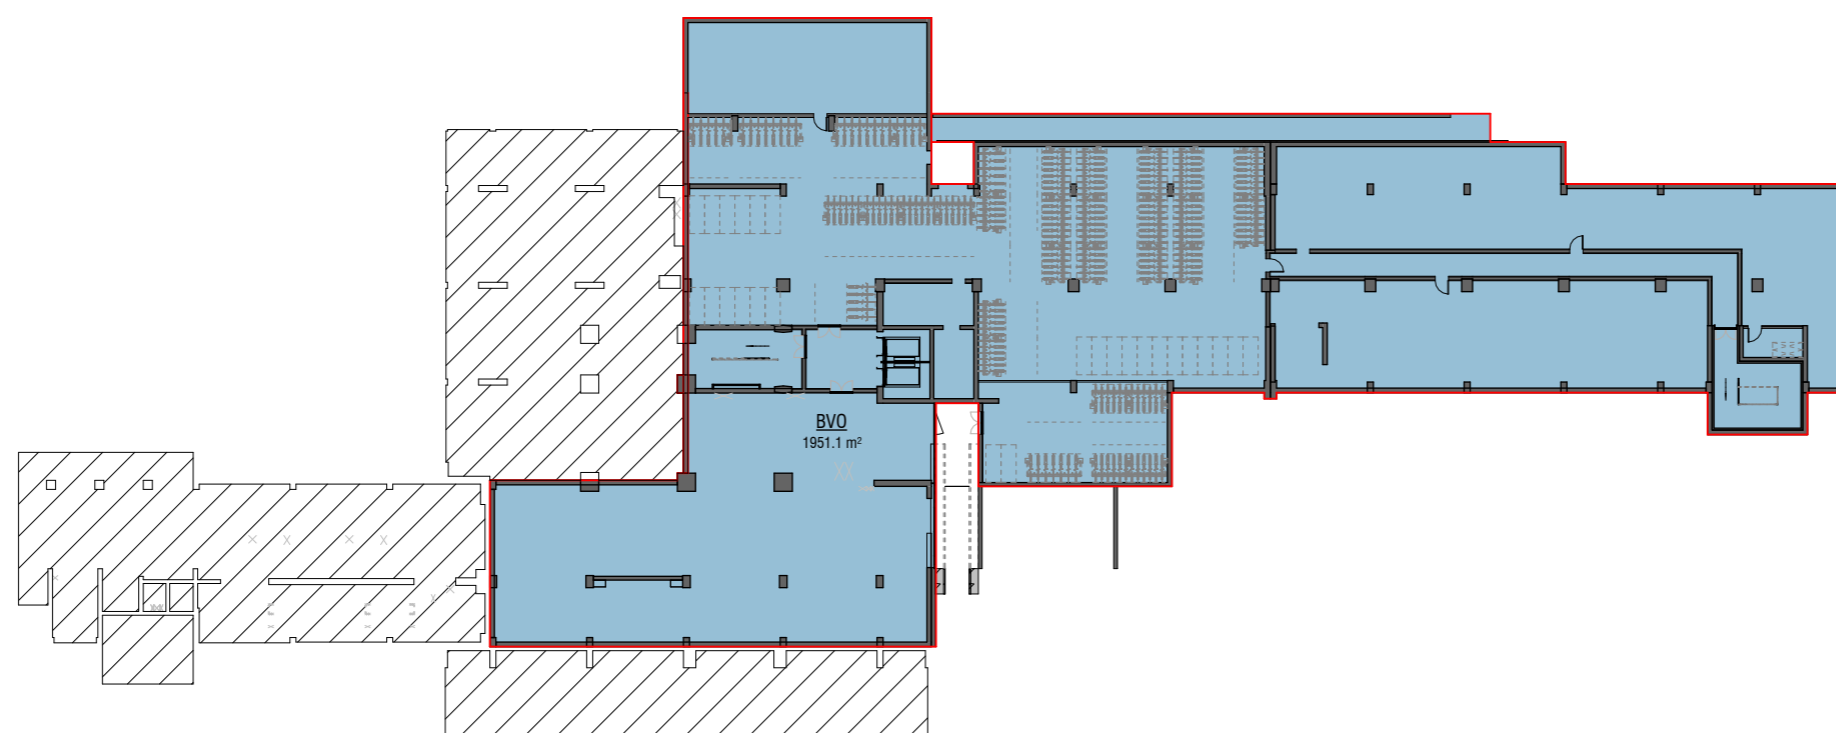

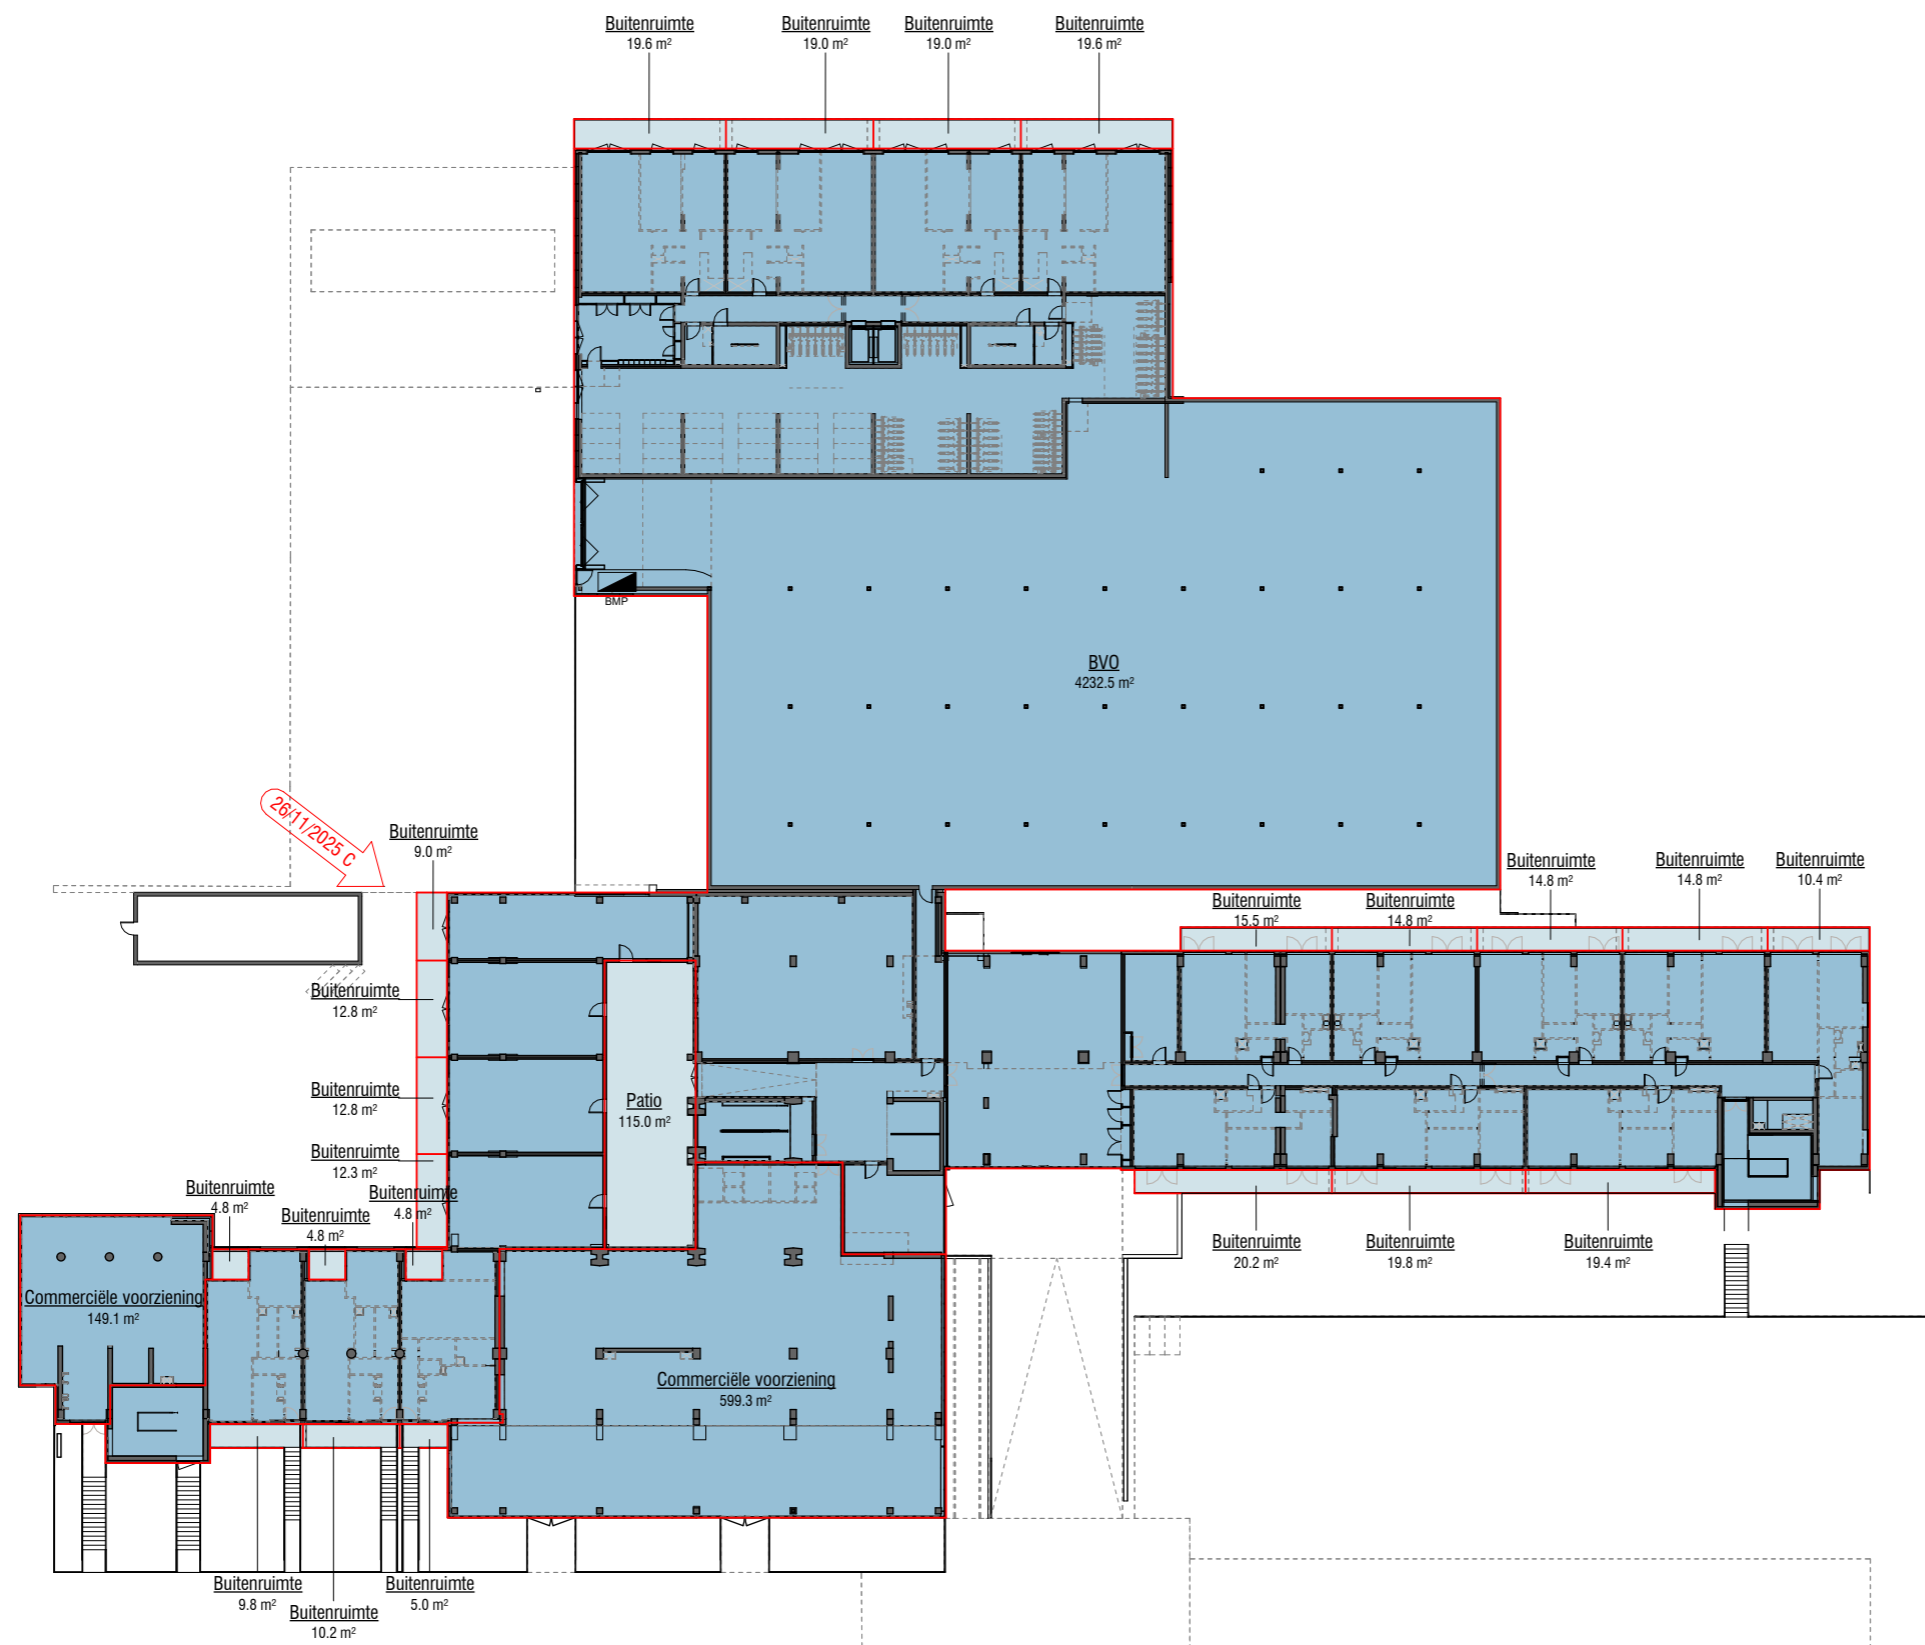


Legenda-BVO

- BVO
- BVO gebouwgebonden buitenruimte

Begane Grond:	Totaal m2
BVO	5146
BVO gebouwgebonden buitenruimte	246

<u>Project</u>	<u>Totaal m2</u>
BVO	23503
BVO gebouwgebonden buitenruimte	2050

26/11/2025 B

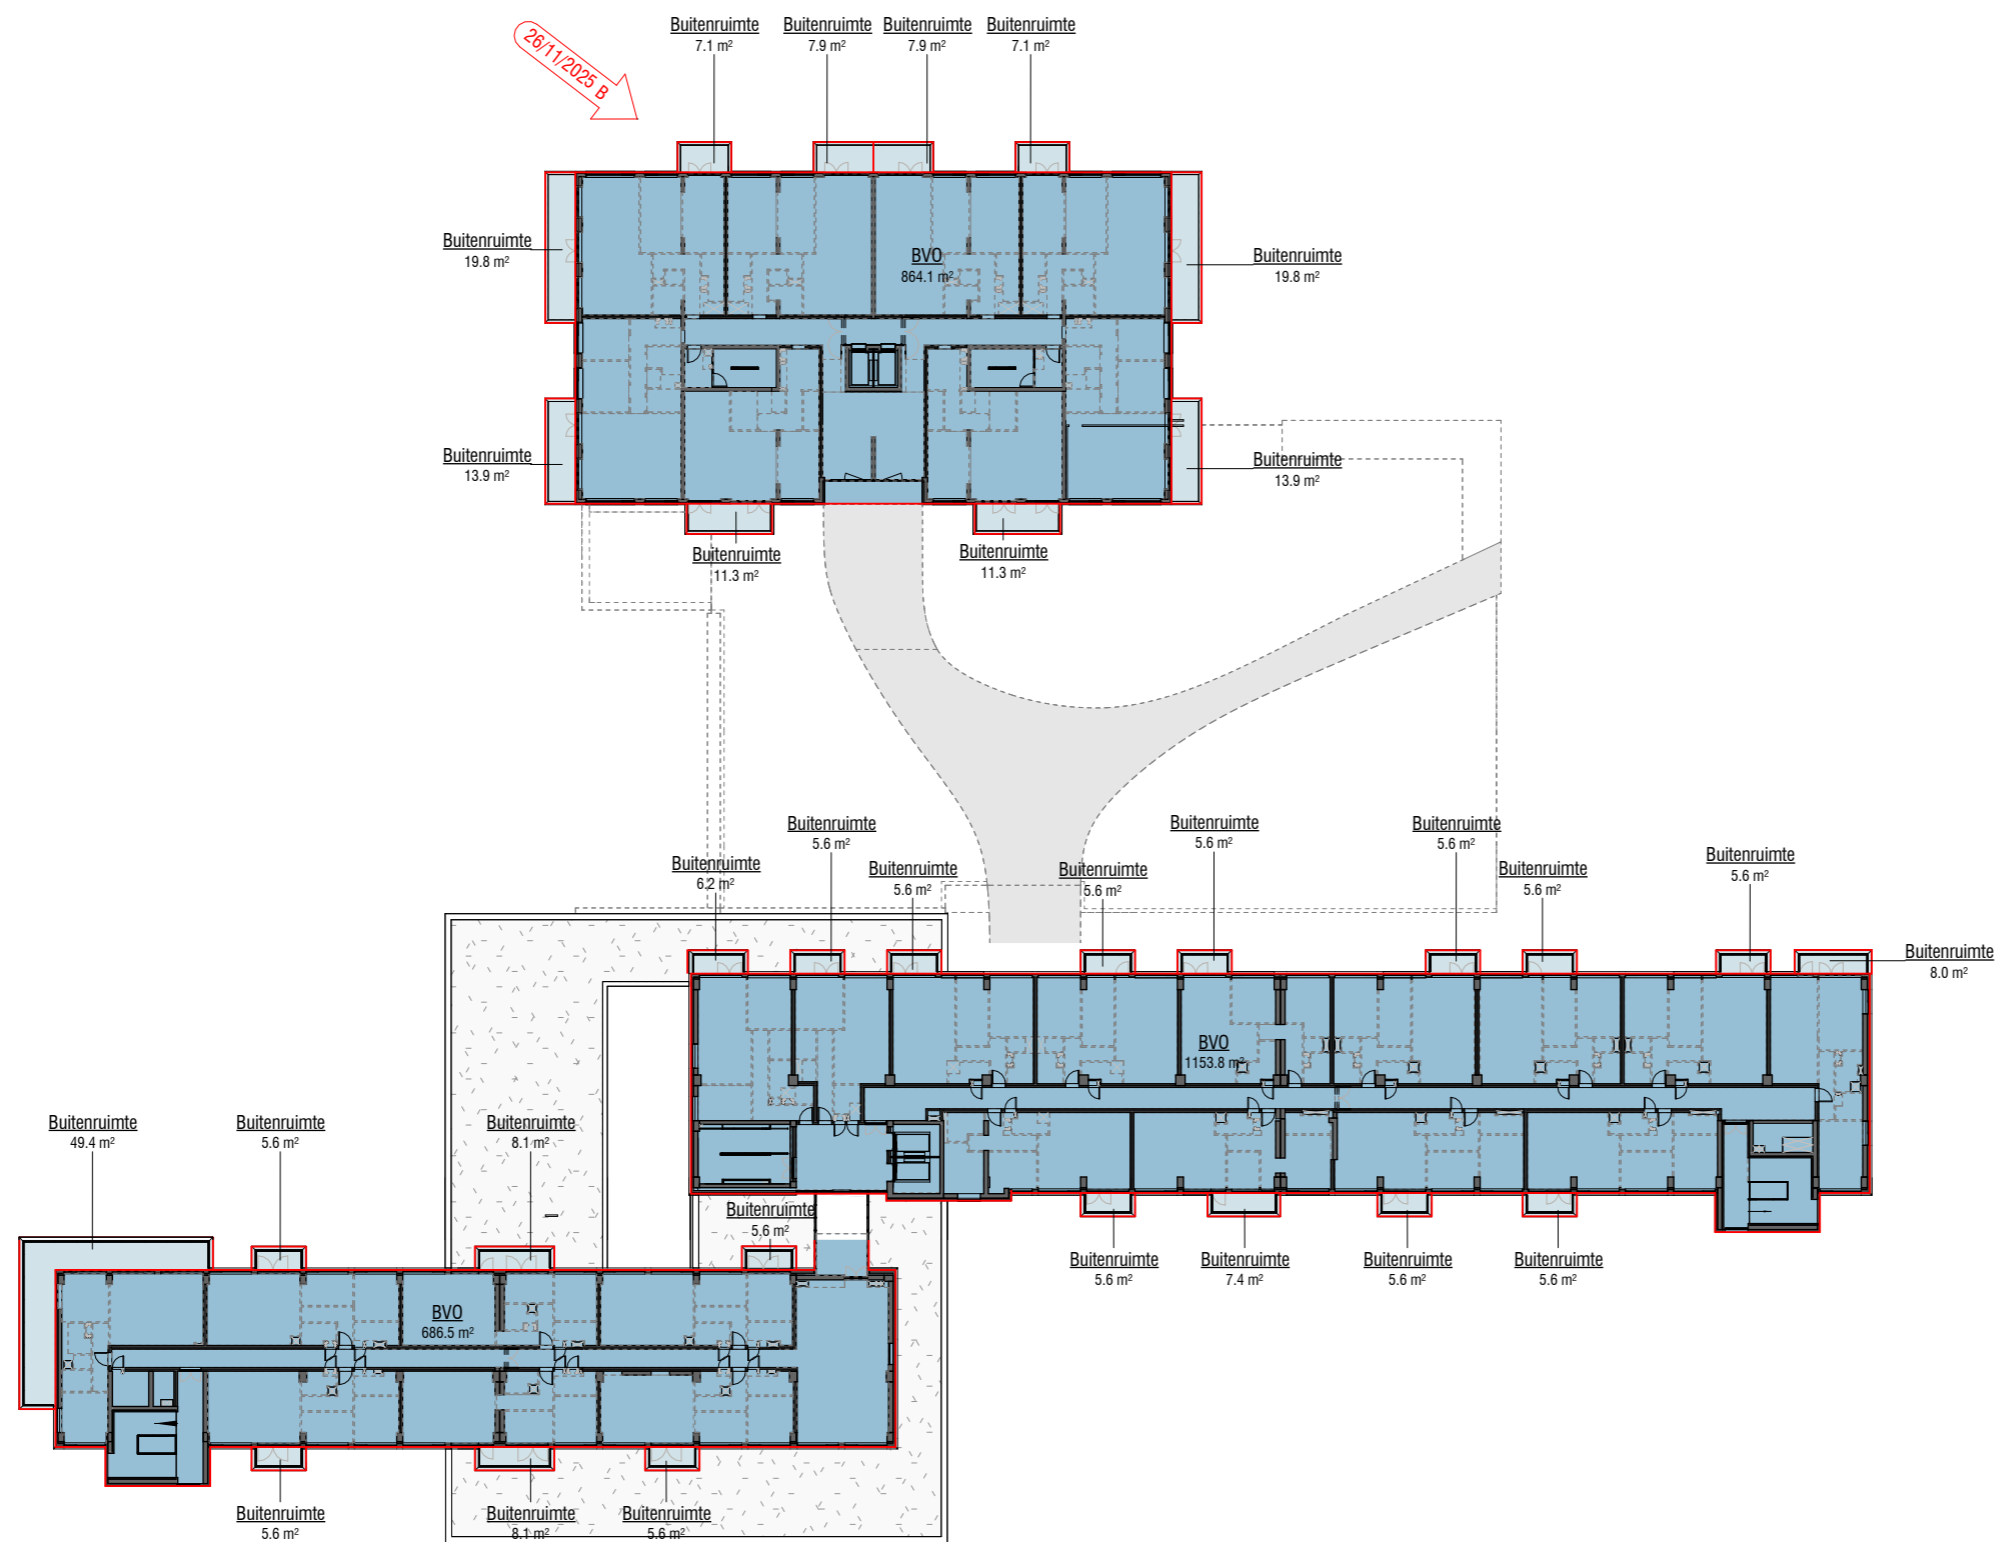


Legenda-BVO

- BVO
- BVO gebouwgebonden buitenruimte

1e verdieping:	Totaal
BVO	2704 m ²
BVO gebouwgebonden buitenruimte	271 m ²

<u>Project</u>	<u>Totaal m²</u>
BVO	23553
BVO gebouwgebonden buitenruimte	2050

26/11/2025 B

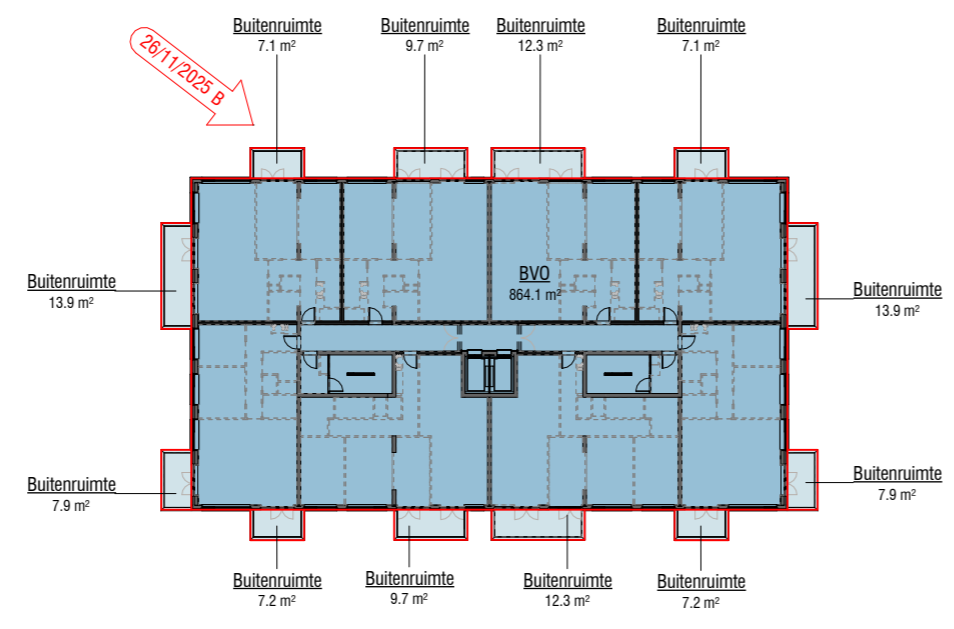


Legenda-BVO

- BVO
- BVO gebouwgebonden buitenruimte

2e verdieping:	Totaal m2
BVO	2700
BVO gebouwgebonden buitenruimte	240

Project	Totaal m2
BVO	23553
BVO gebouwgebonden buitenruimte	2050

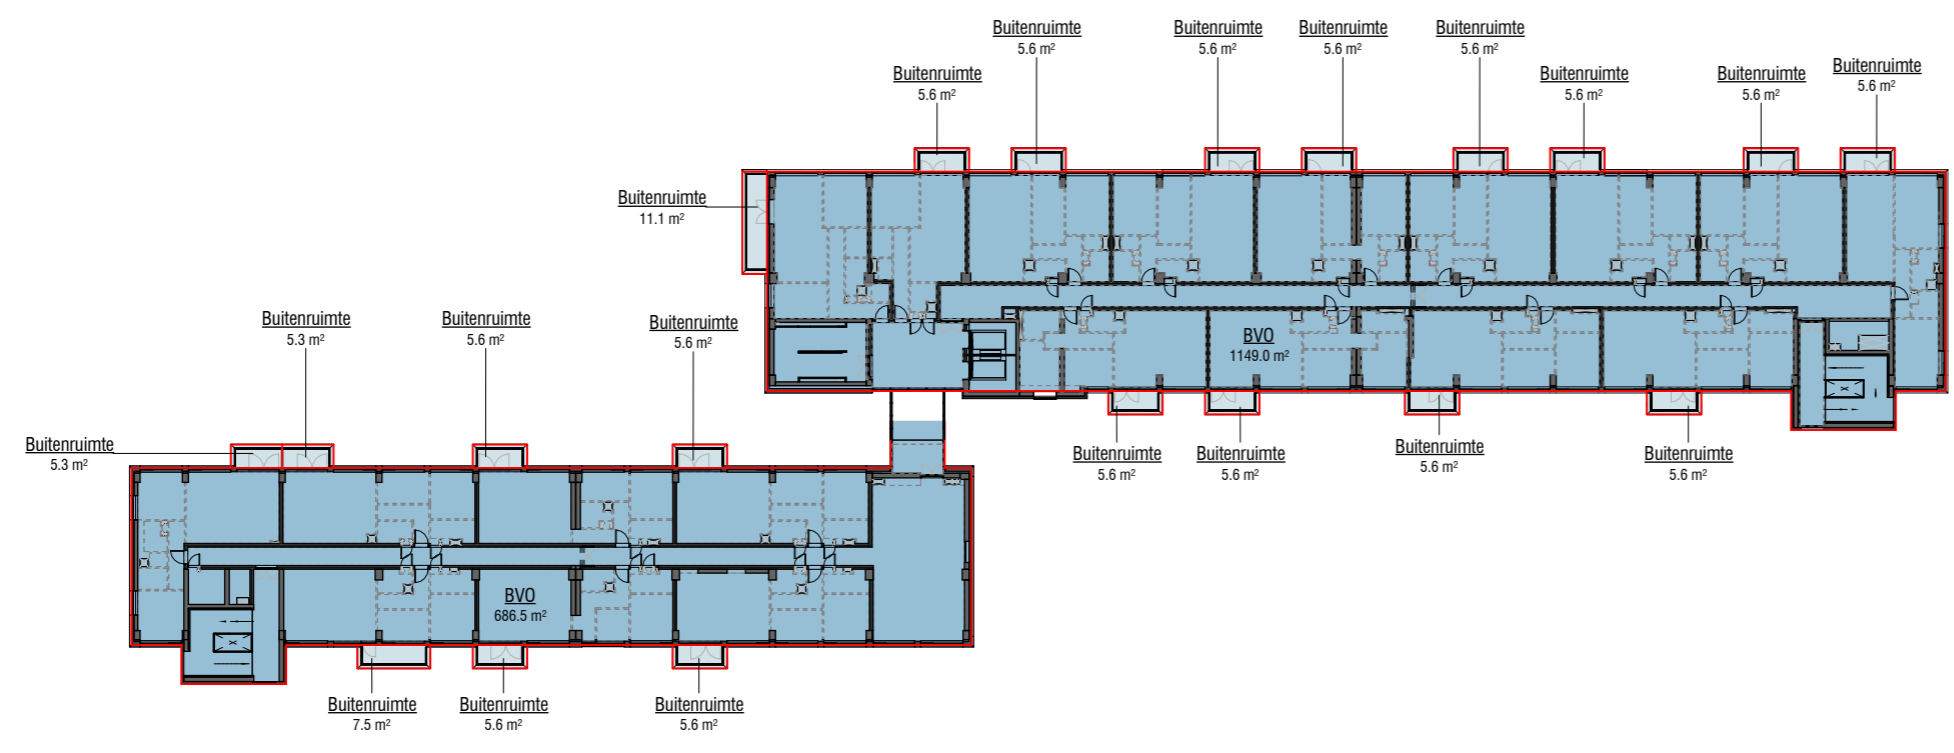


2e verdieping



James Wattstraat 60h
1097 DM Amsterdam
T: 020-6403306
E: info@avbmail.nl
www.avb.amsterdam

Project	Schiehoven te Rotterdam	Tekening:	N-10-BVO-02
Onderwerp:	BVO AREA 2vd	Datum:	15 december 2025
Schaal:	1:500	Getekend:	
Formaat:	A3		

26/11/2025

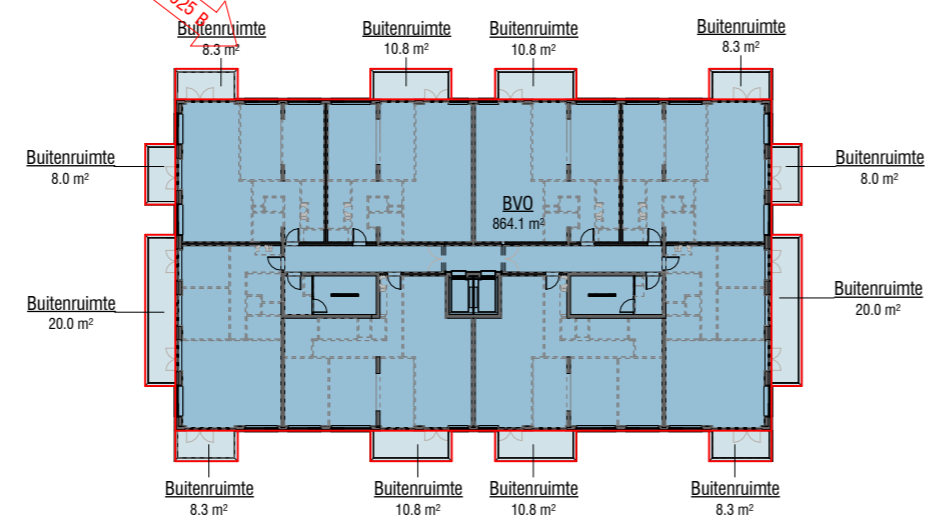


Legenda-BVO

- BVO
- BVO gebouwgebonden buitenruimte

3e verdieping:	Totaal m2
BVO	2703
BVO gebouwgebonden buitenruimte	242

<u>Project</u>	<u>Totaal m2</u>
BVO	23553
BVO gebouwgebonden buitenruimte	2050

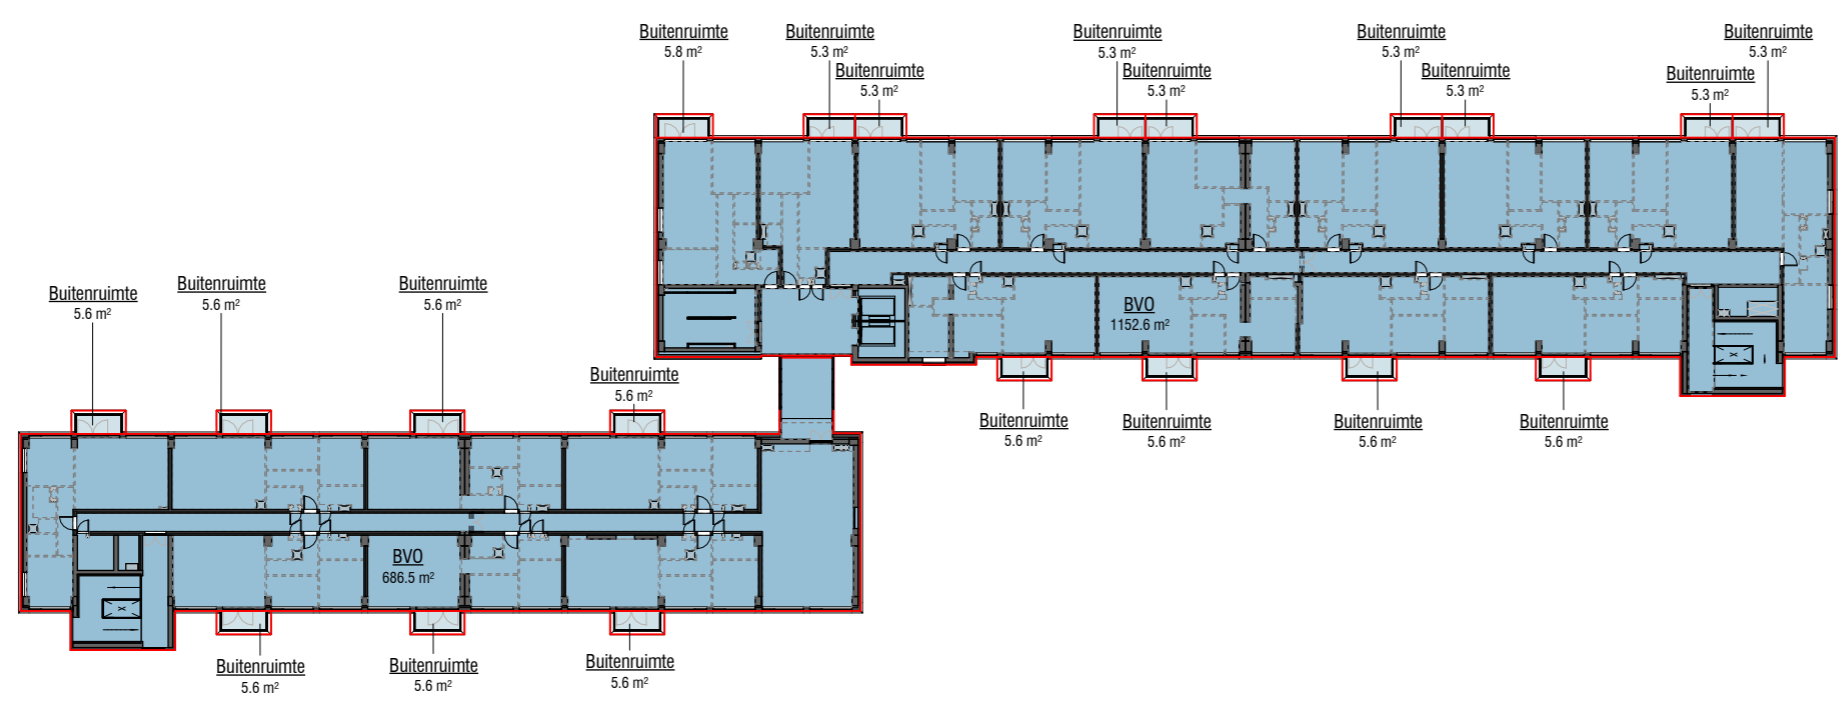


3e verdieping



James Wattstraat 60h
1097 DM Amsterdam
T: 020-6403306
E: info@avbmail.nl
www.avb.amsterdam

Project Schiehoven te Rotterdam		Tekening: N-10-BVO-03	
Onderwerp: BVO AREA 3vd	Datum: 15 december 2025	Schaal: 1:500	Formaat: A3
		Getekend:	

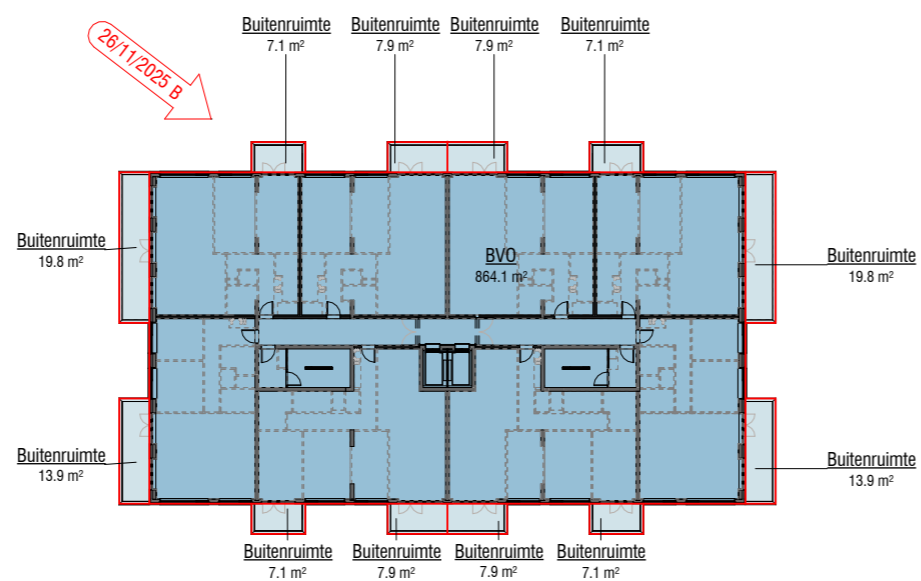


Legenda-BVO

- BVO
- BVO gebouwgebonden buitenruimte

4e verdieping:	Totaal m2
BVO	2016
BVO gebouwgebonden buitenruimte	205

<u>Project</u>	<u>Totaal m2</u>
BVO	23553
BVO gebouwgebonden buitenruimte	2050

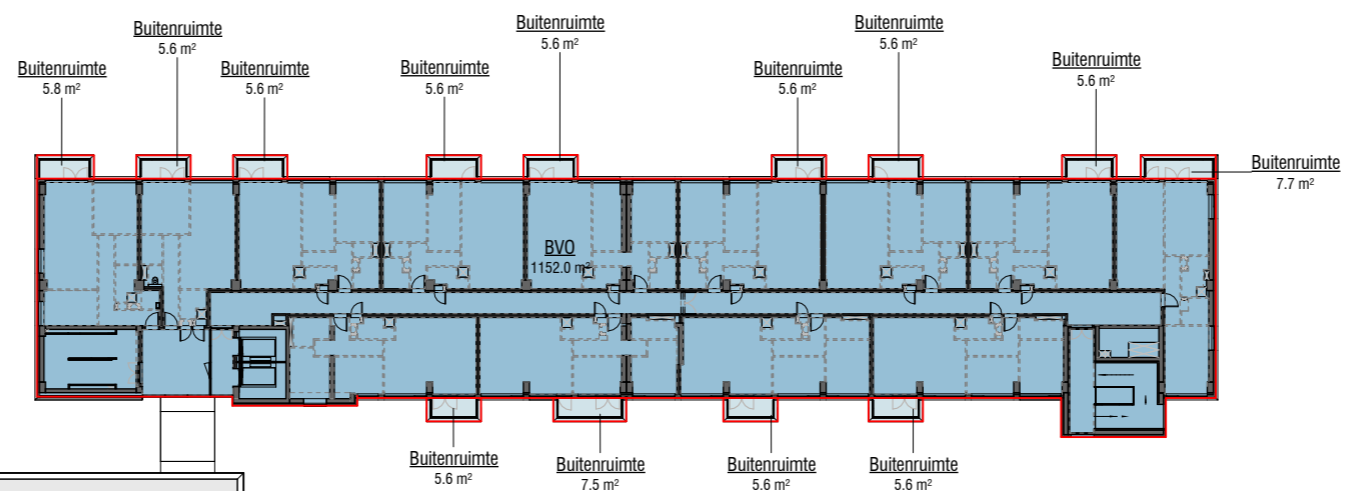



Legenda-BVO

- BVO
- BVO gebouwgebonden buitenruimte


6e verdieping: Totaal m2

BVO 864
 BVO gebouwgebonden buitenruimte 133

Project Totaal m2

BVO 23553

BVO gebouwgebonden buitenruimte 2050

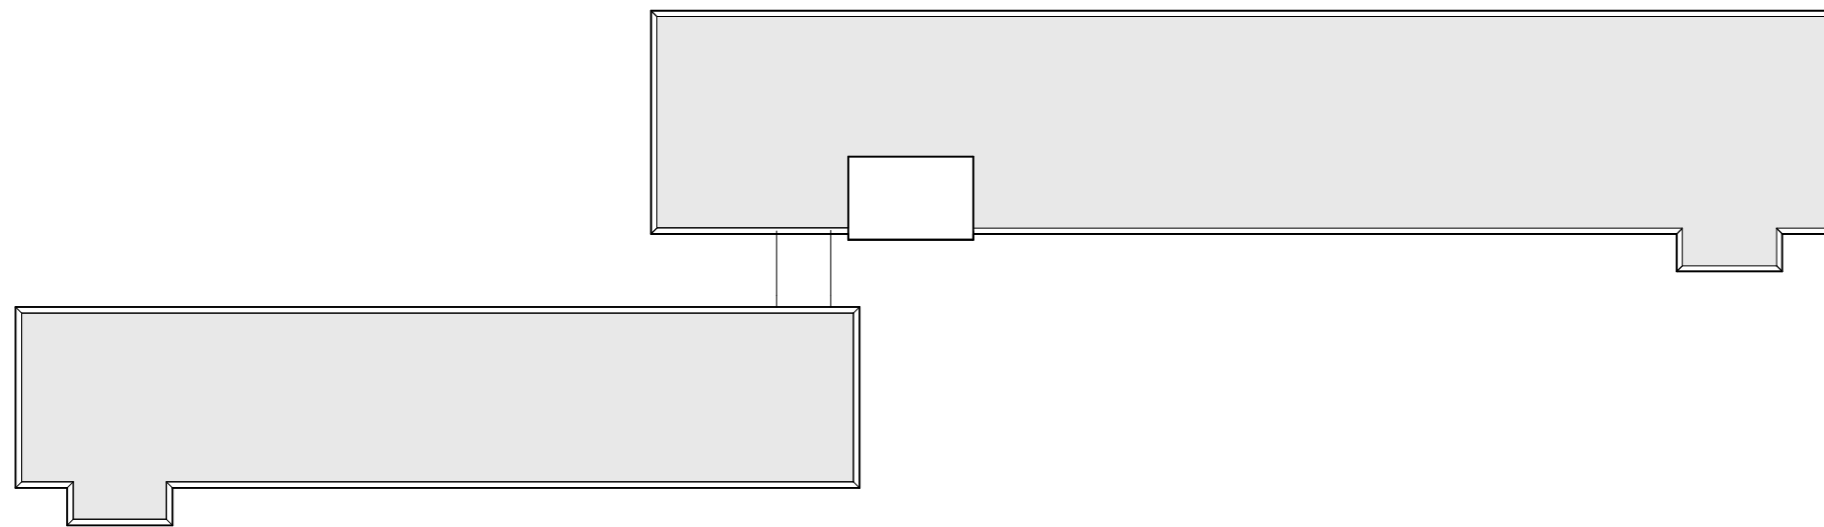

6e verdieping



James Wattstraat 60h
 1097 DM Amsterdam
 T: 020-6403306
 E: info@avbmail.nl
 www.avb.amsterdam


Onderwerp:
 BVO AREA 6vd

Datum: 15 december 2025
 Schaal: 1:500

Project Schiehoven te Rotterdam

Tekening:
N-10-BVO-06

Getekend: Formaat:
 A3

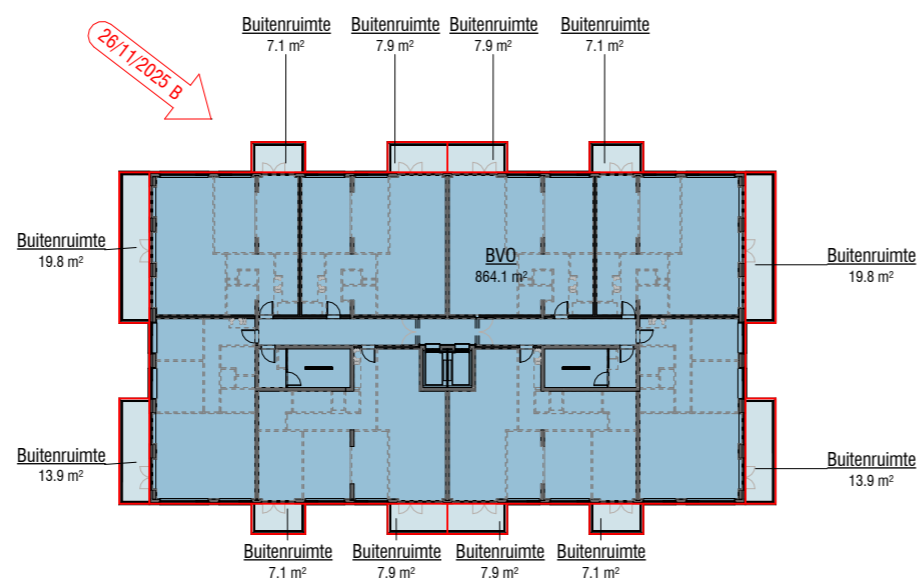

Legenda-BVO

- BVO
- BVO gebouwgebonden buitenruimte


7e verdieping: Totaal m2


BVO 864
 BVO gebouwgebonden buitenruimte 129

Project Totaal m2

BVO 23553

BVO gebouwgebonden buitenruimte 2050

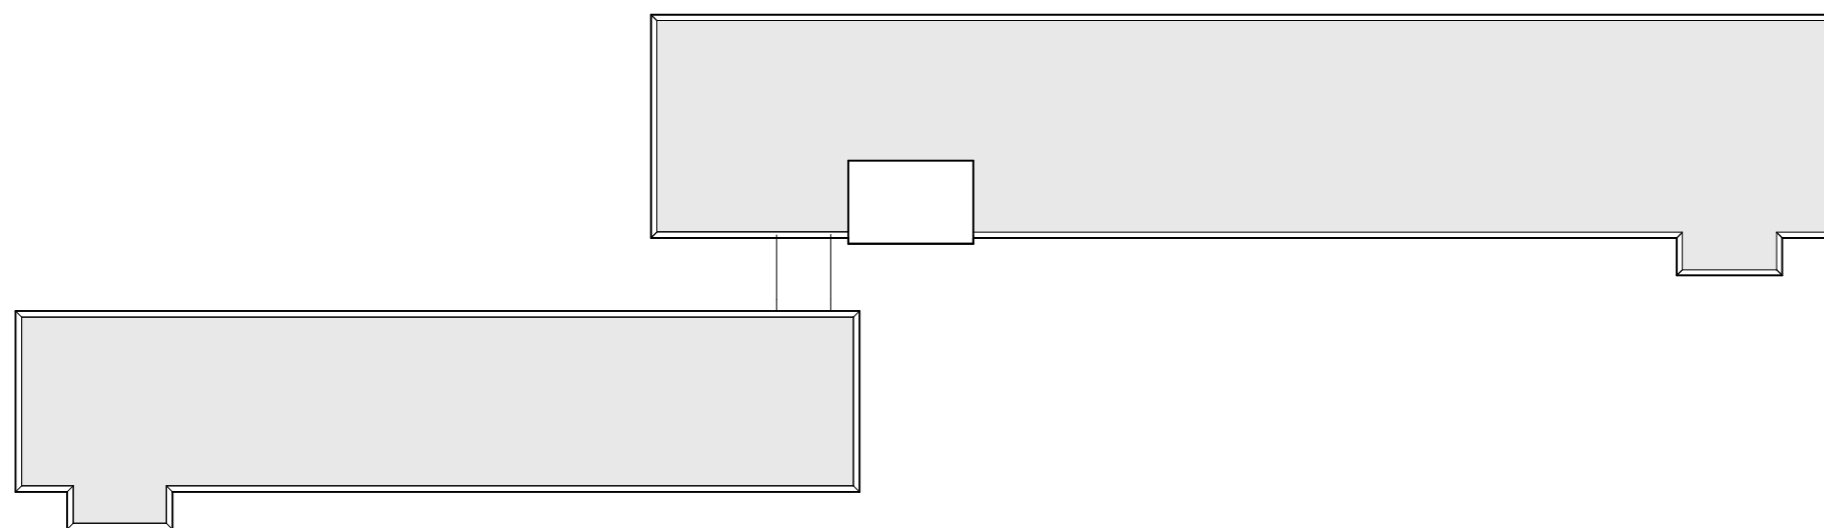

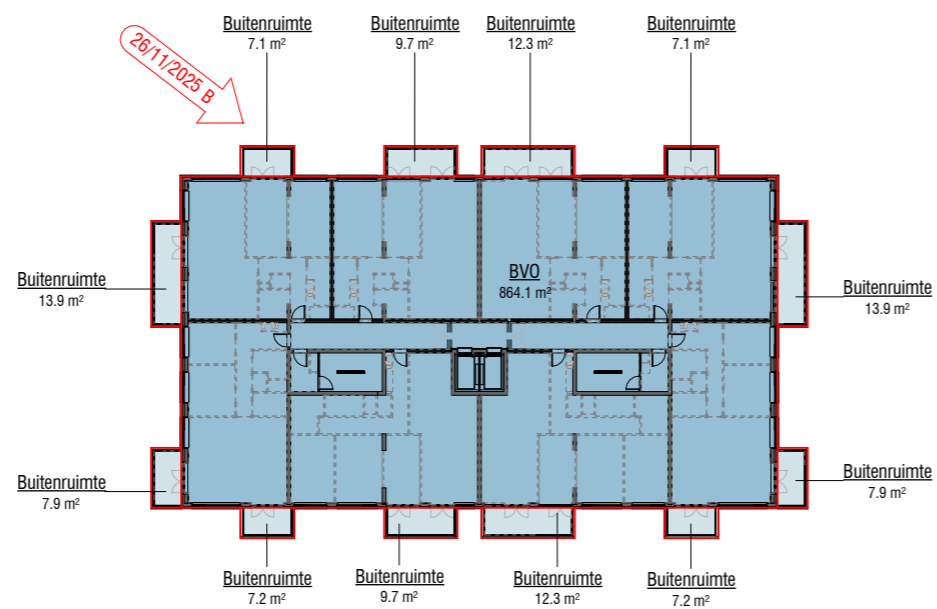

Legenda-BVO

- BVO
- BVO gebouwgebonden buitenruimte


8e verdieping: Totaal m2

BVO 864
 BVO gebouwgebonden buitenruimte 121

Project Totaal m2

BVO 23553

BVO gebouwgebonden buitenruimte 2050

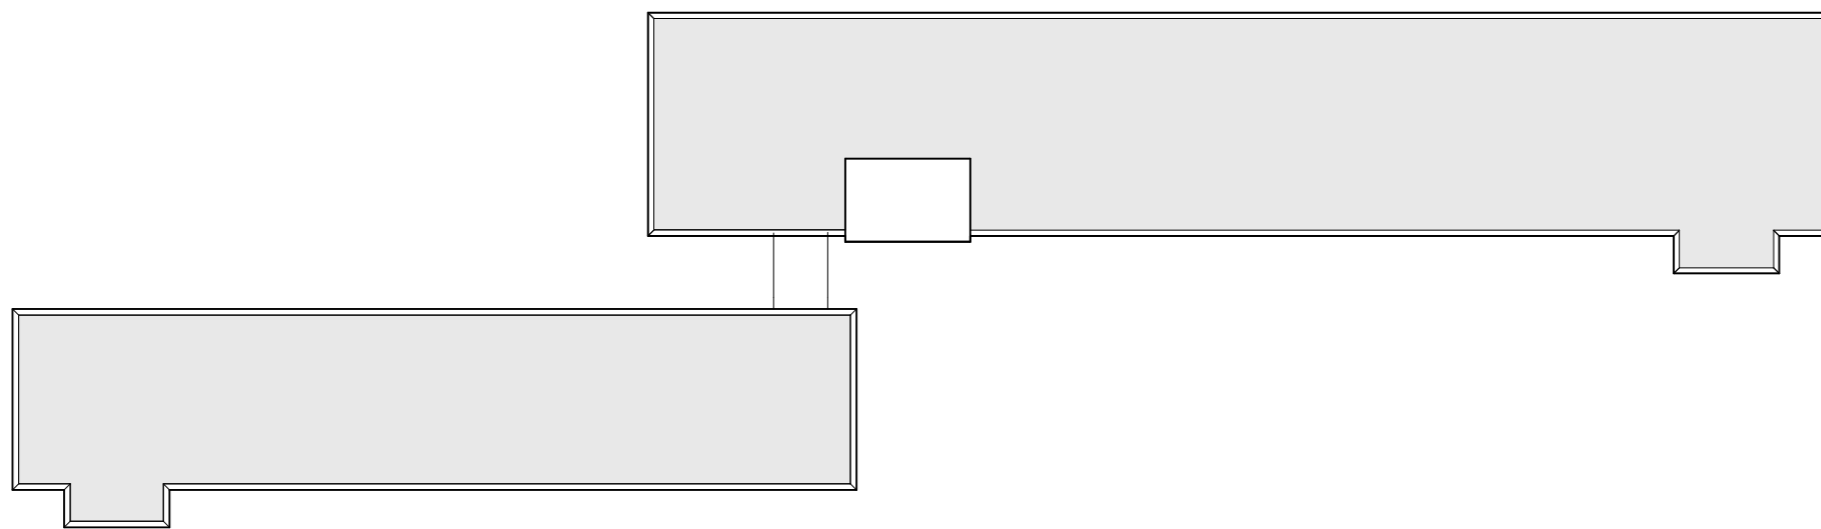



Legenda-BVO

- BVO
- BVO gebouwgebonden buitenruimte


9e verdieping: Totaal m2

BVO 864
 BVO gebouwgebonden buitenruimte 133

Project Totaal m2

BVO 23553

BVO gebouwgebonden buitenruimte 2050

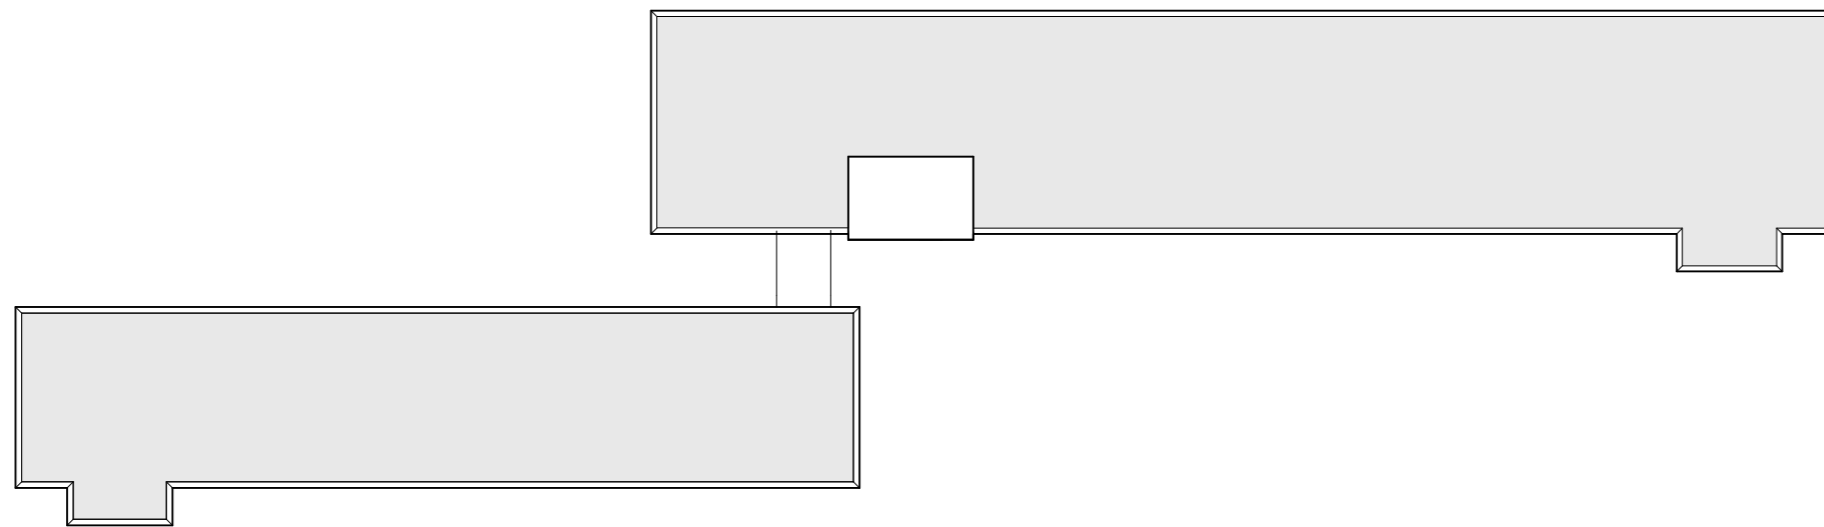

9e verdieping



James Wattstraat 60h
 1097 DM Amsterdam
 T: 020-6403306
 E: info@avbmail.nl
 www.avb.amsterdam


Onderwerp:
 BVO AREA 9vd

Datum: 15 december 2025
 Schaal: 1:500

Project Schiehoven te Rotterdam

Tekening:
N-10-BVO-09

Getekend: Formaat: A3

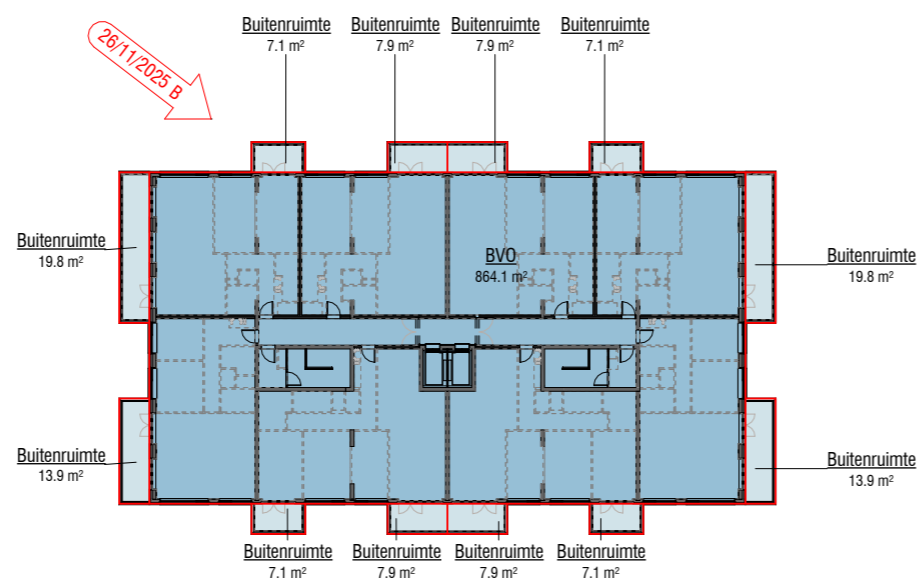


Legenda-BVO

- BVO
- BVO gebouwgebonden buitenruimte

10e verdieping:	Totaal m2
BVO	864
BVO gebouwgebonden buitenruimte	129

<u>Project</u>	<u>Totaal m2</u>
BVO	23553
BVO gebouwgebonden buitenruimte	2050

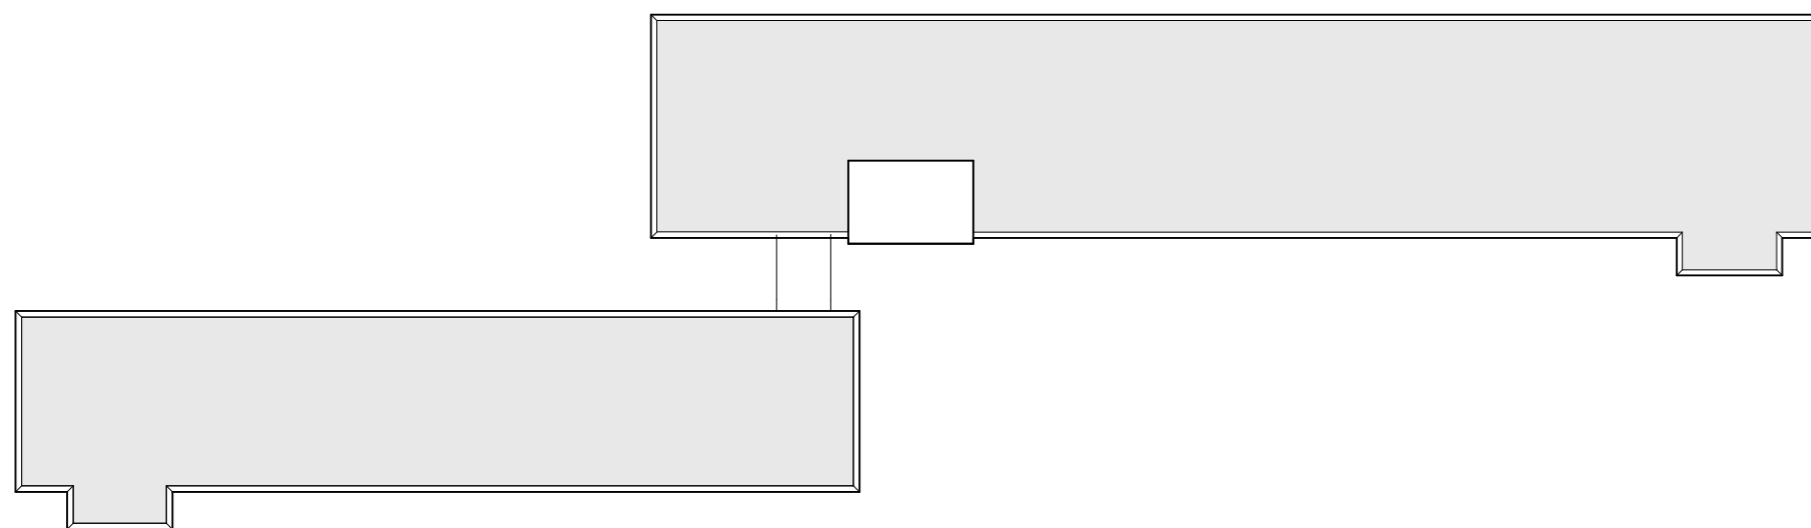

10e verdieping



James Wattstraat 60h
1097 DM Amsterdam
T: 020-6403306
E: info@avbmail.nl
www.avb.amsterdam

Onderwerp:
BVO AREA 10vd

Datum: 15 december 2025
Schaal: 1:500

Project Schiehoven te Rotterdam

Tekening:
N-10-BVO-10

Getekend: Formaat:
A3