



1 Zuidgevel detailoverzicht  
1 : 200

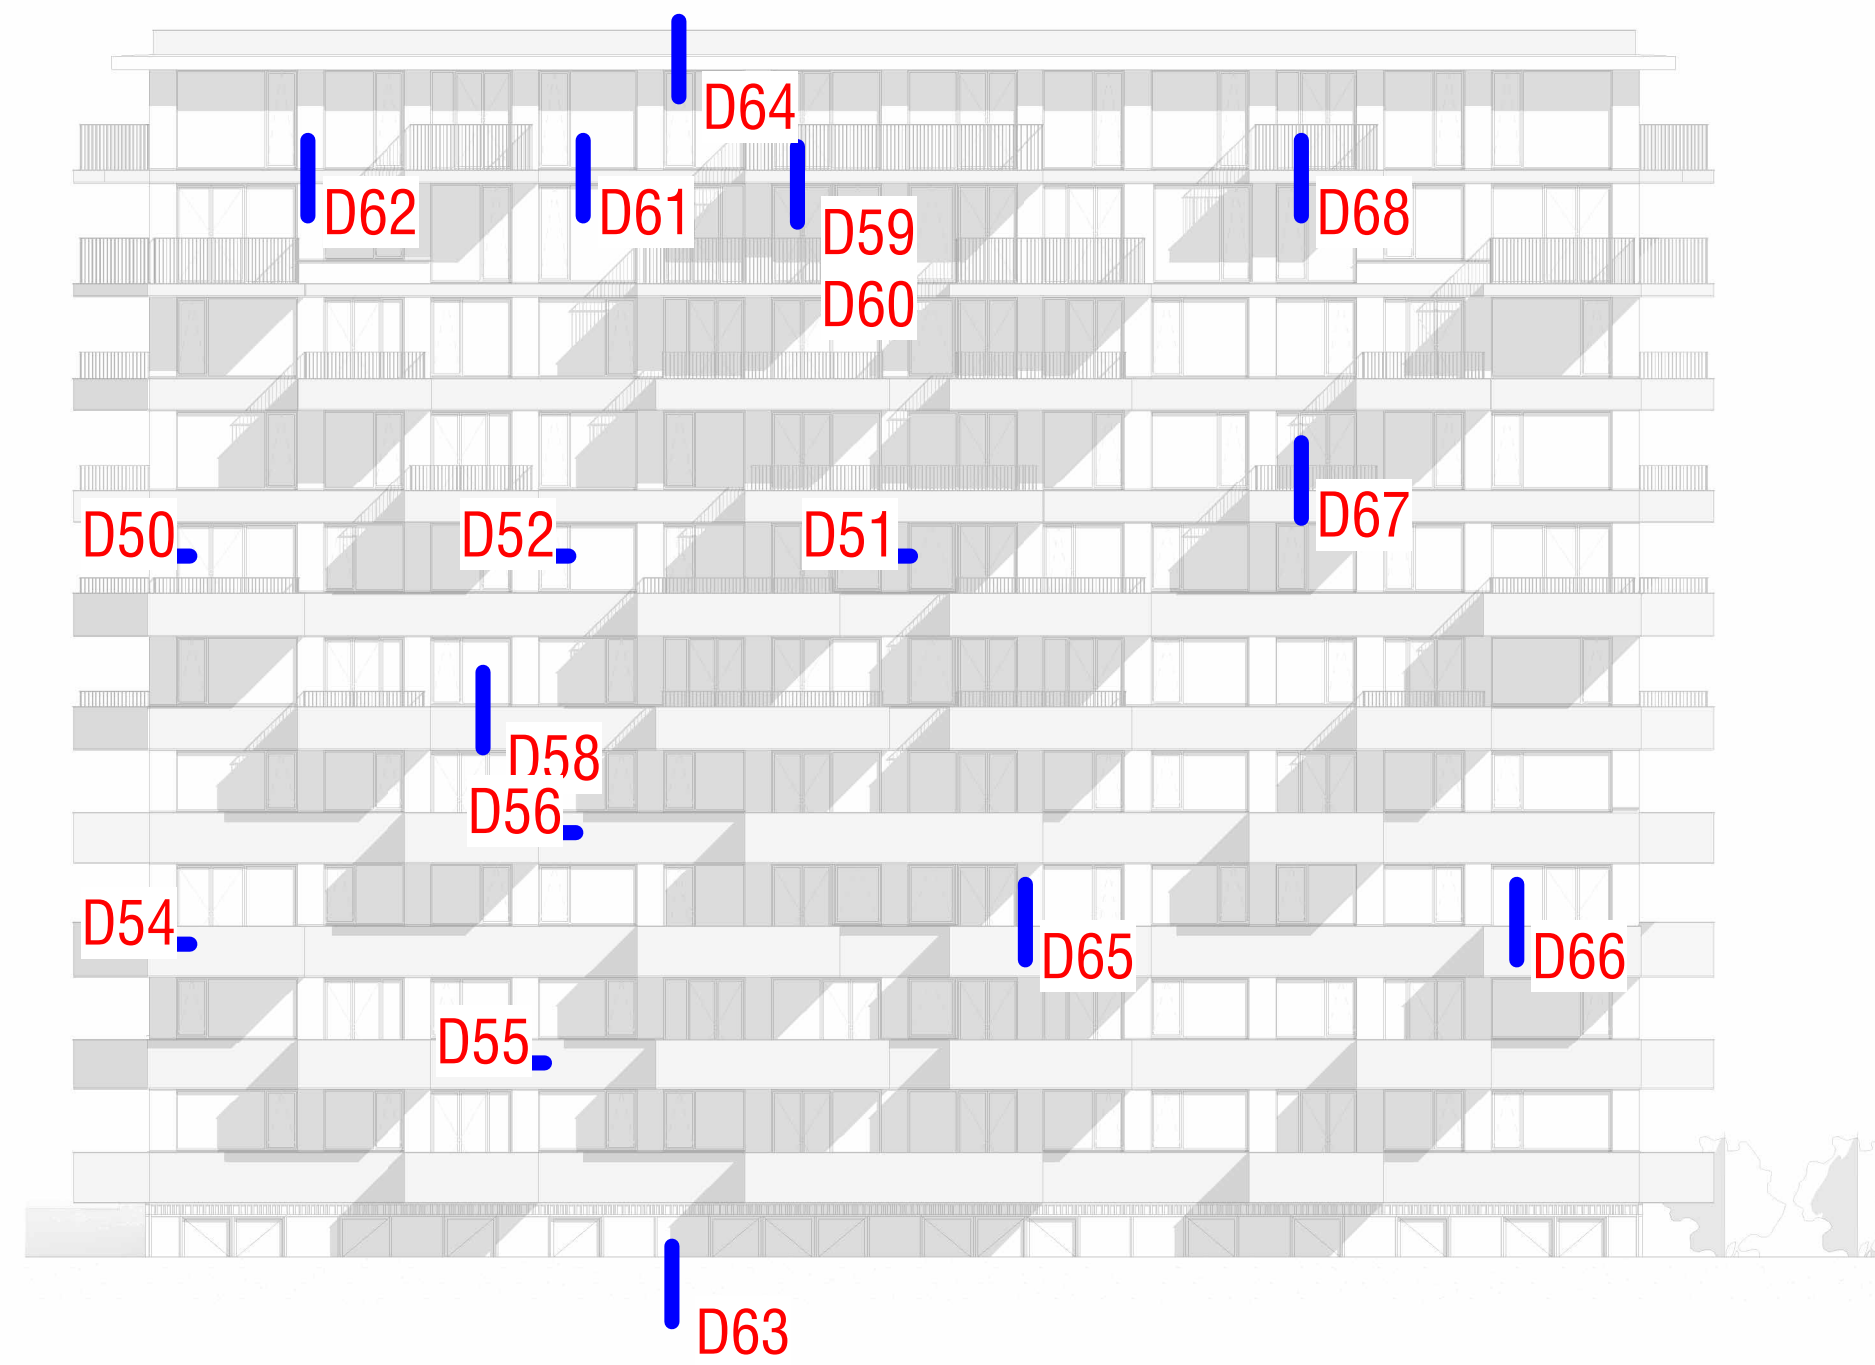

2 Westgevel detailoverzicht  
1 : 200

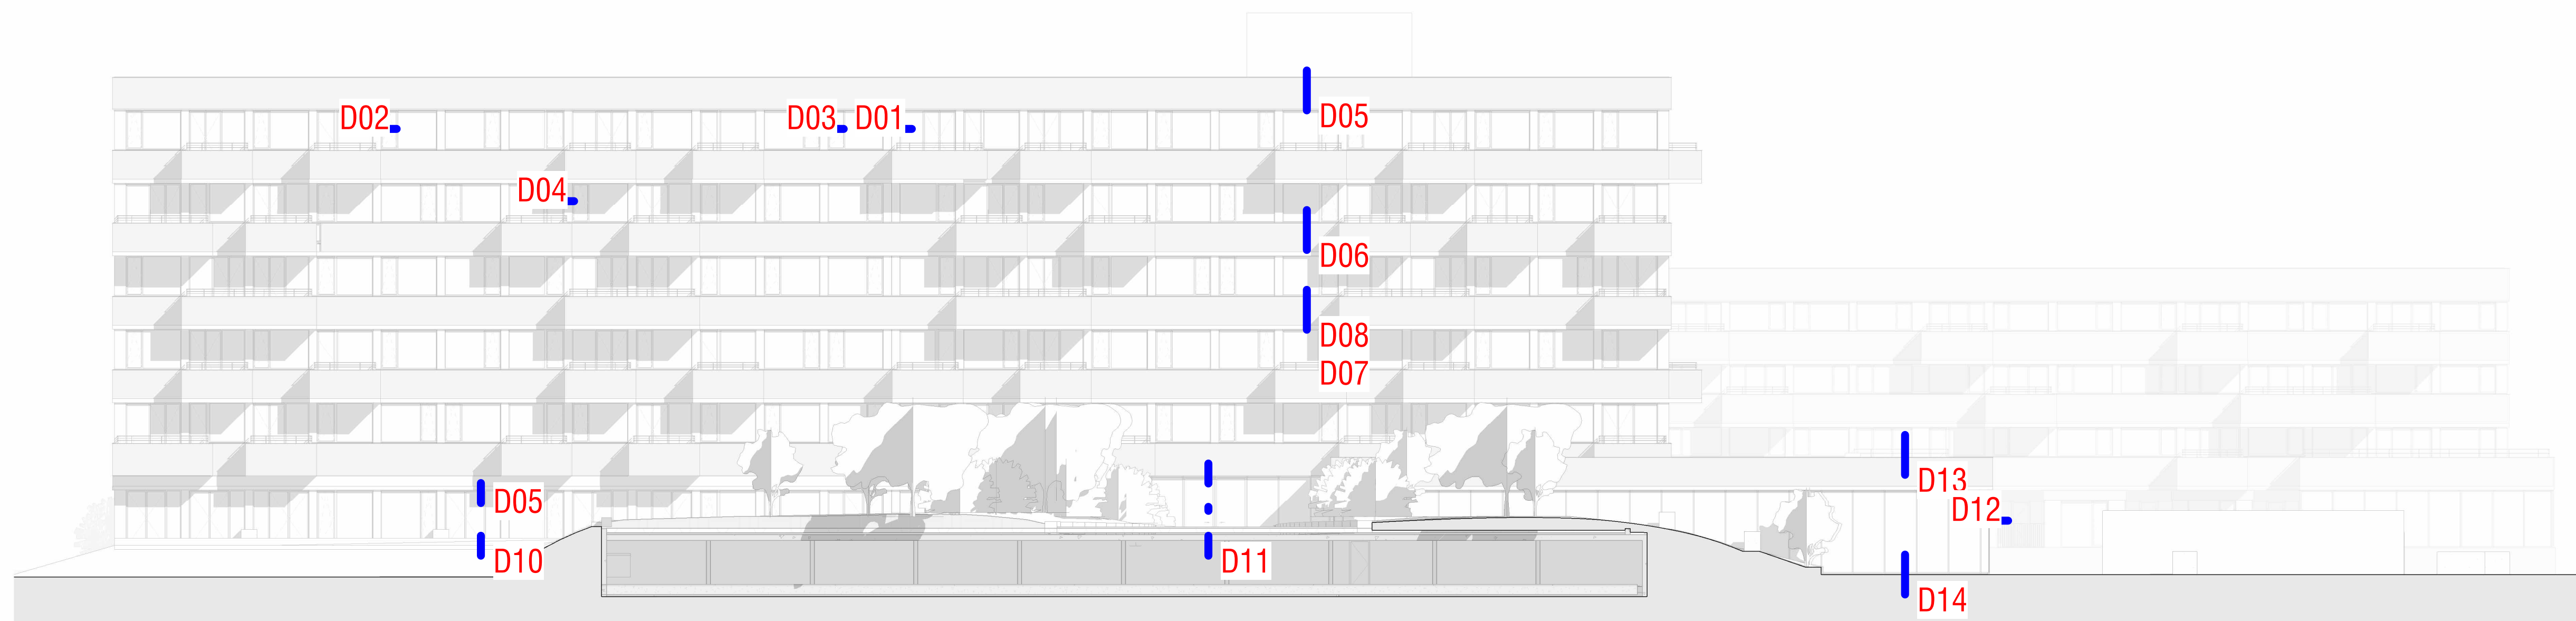

3 Westgevel-Aafje detailoverzicht  
1 : 200

Maatvoering:  
Alle maten in het werk controleren en eventueel in overleg  
aanpassen aan bestaande bebouwing.

**AVB**  
James Wattstraat 60h  
1097 DM Amsterdam  
T: 020-6403306  
E: info@avbmail.nl  
www.avb.amsterdam

Project:  
Schievoeten te Rotterdam

Opdrachtgever:  
Diamant OG IV BV

Onderwerp:  
Detailoverzicht

Datum:  
19 januari 2025

Datum gewijzigd:

A:  
B:  
C:  
D:

Schaal:  
1:200

Formaat:  
A1

Getekend: Fase:  
OV


Tekeningnummer:

N-06-DET-00

Gevelopbouw (bu-bi)

Rc.  $\geq 4,7m2k/w$ :

- aluminium geanodiseerd gezette gevelbeplating ,  
kleur C31/ C32 licht brons, mechanisch bevestigd in  
dagkanten met verzonken schroeven/ popnagels op  
kleur.
- waterkerende folie
- hoogwaardige isolatie
- beton hoofdconstructie conform  
opgave constructeur
- stucwerk 10 mm

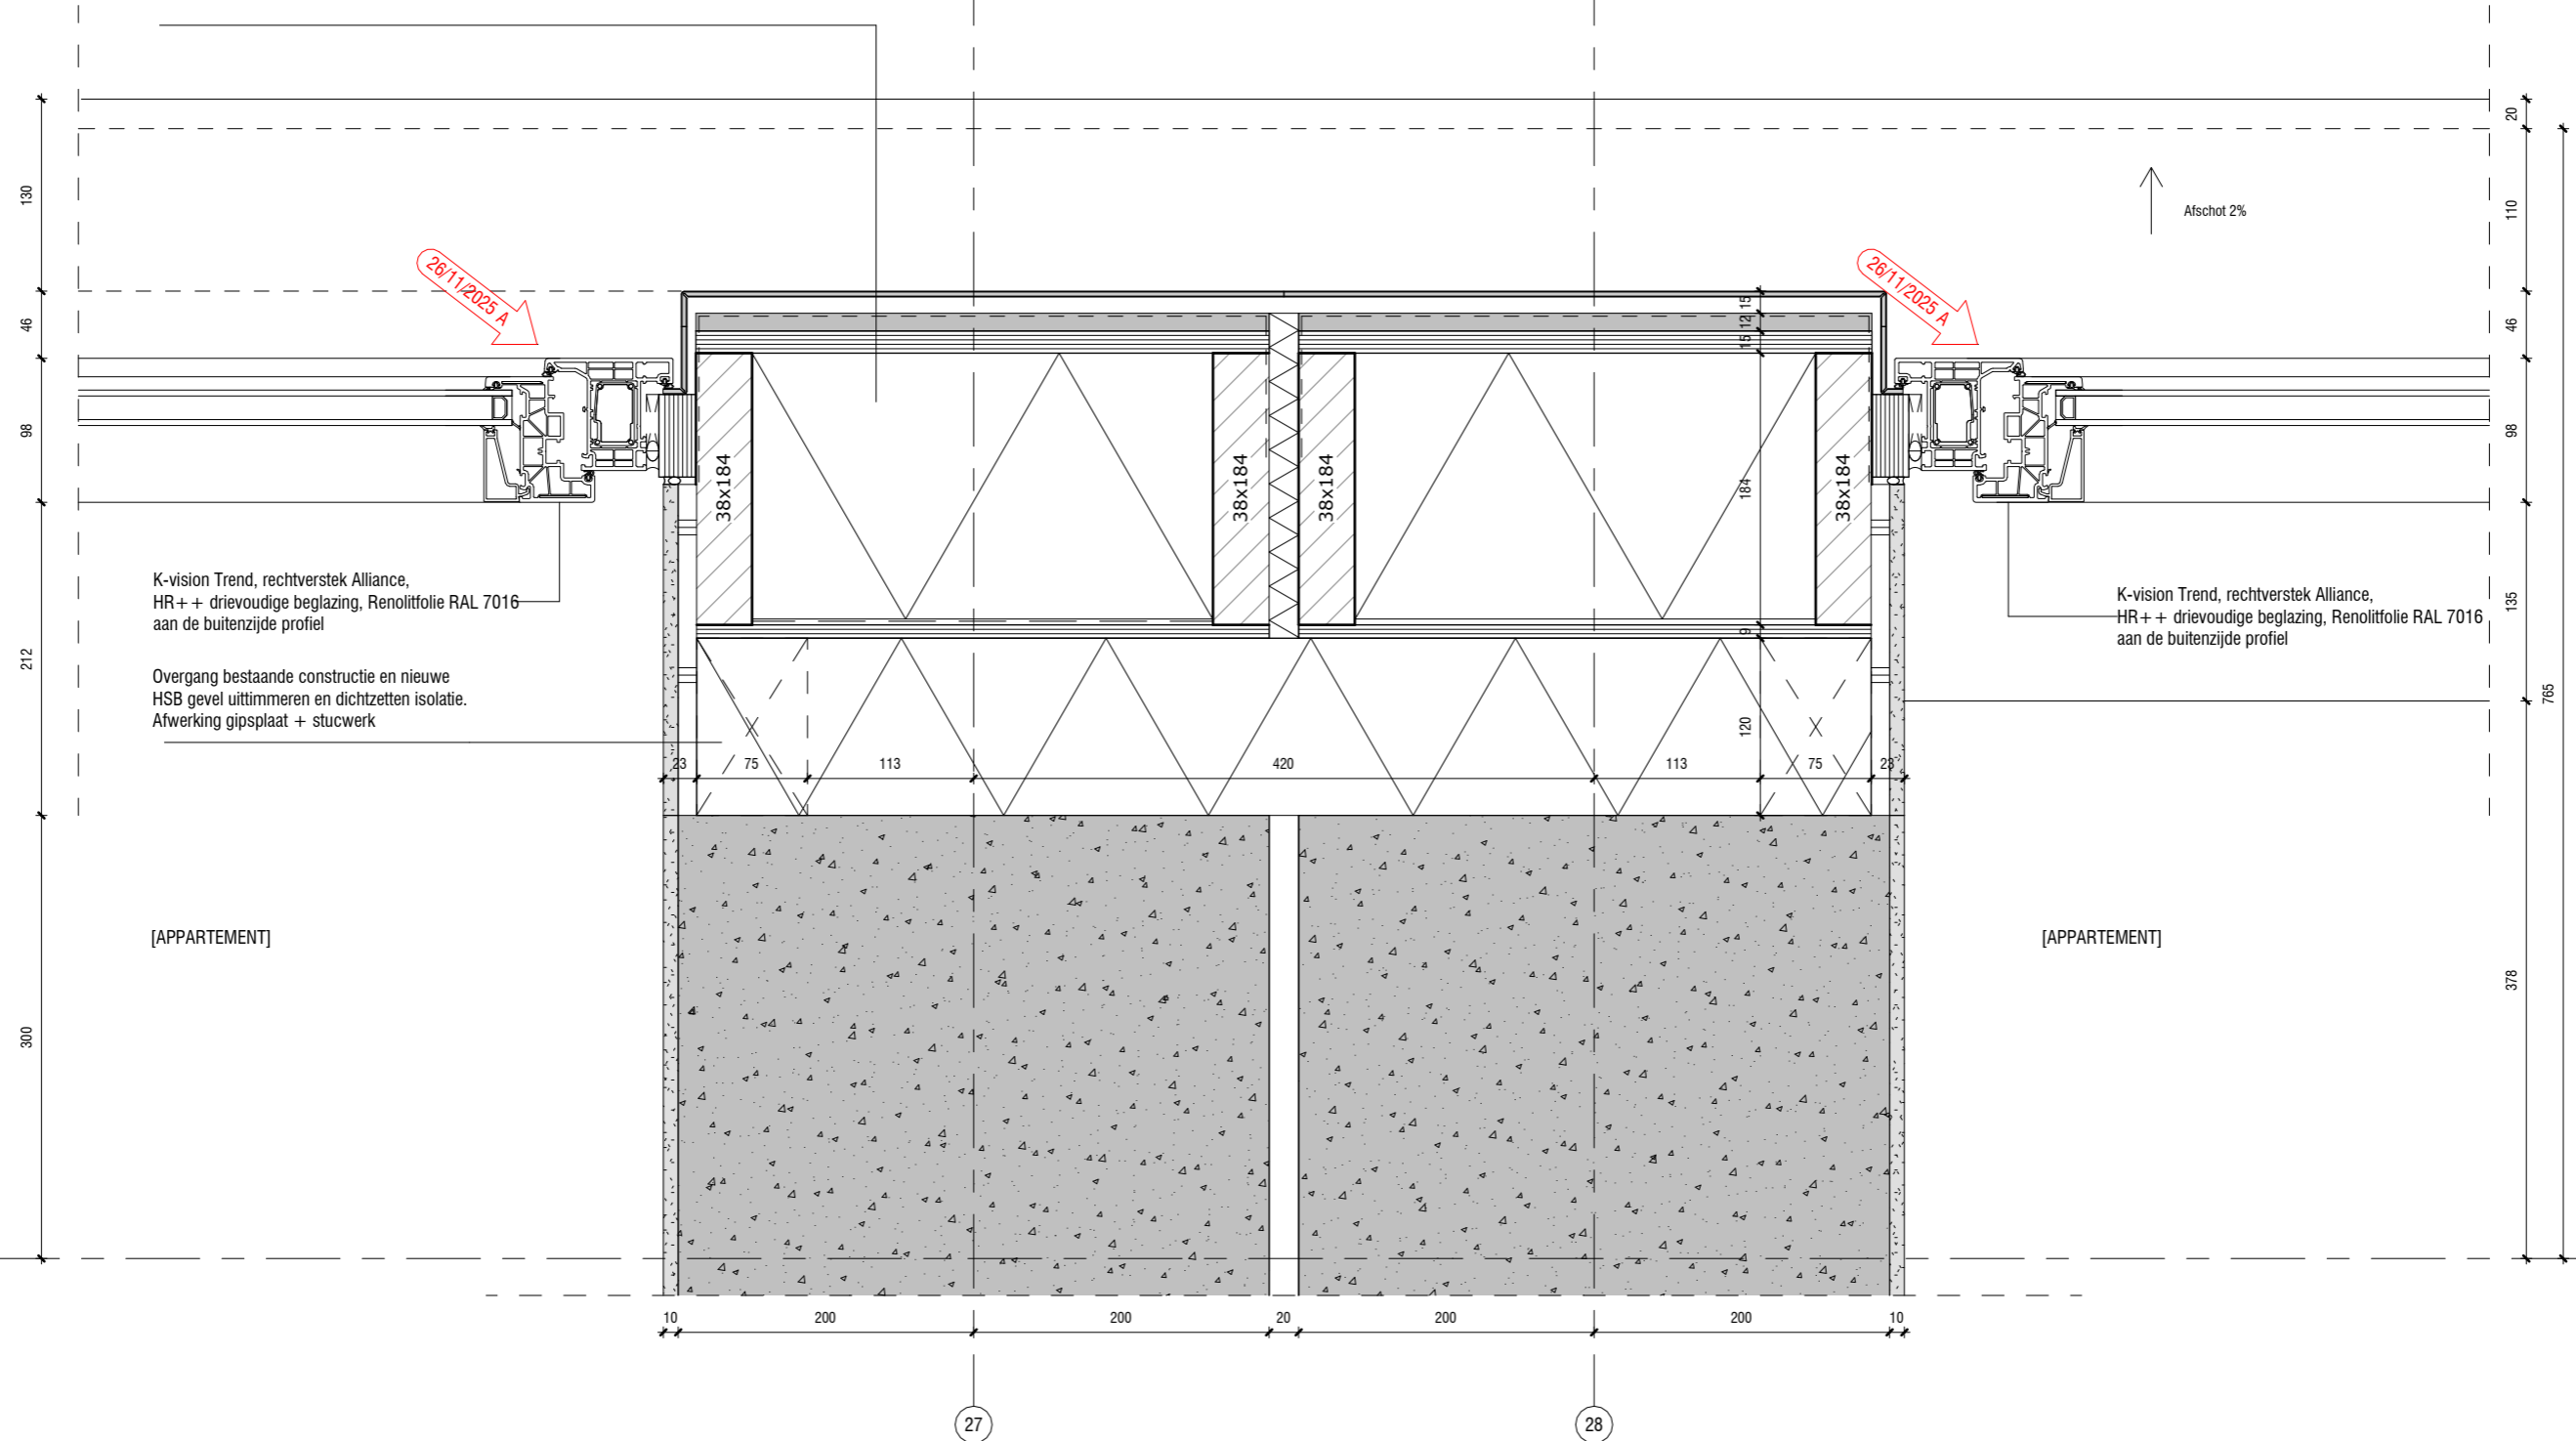

K-vision Trend, rechtverstek Alliance,  
HR++ drievoudige beglazing, Renolitfolie RAL 7016  
aan de buitenzijde profiel

Overgang bestaande constructie en nieuwe  
HSB gevel uittimmeren en dichtzetten isolatie.  
Afwerking gipsplaat + stucwerk

[APPARTEMENT]

K-vision Trend, rechtverstek Alliance,  
HR++ drievoudige beglazing, Renolitfolie RAL 7016  
aan de buitenzijde profiel

[APPARTEMENT]

**AVB**

James Wattstraat 60h  
1097 DM Amsterdam  
T: 020-6403306  
E: info@avbmail.nl  
www.avb.amsterdam

Project

Schiehoven te Rotterdam

Onderwerp:

Aafje - H. aluminium  
gevel\_constructieve  
wand

Schaal:  
1:5

Getekend:



Tekening:  
N-06-DET-01

Formaat:  
A3


Gevelopbouw (bu-bi)

Rc.  $\geq 4,7m^2k/w$ :

- aluminium gezette gevelbeplating, mechanisch bevestigd in dagkanten met verzonken schroeven/ popnagels op kleur. gepoedercoat, kleur n.t.b. uitgangspunt bronskleurig
- waterkerende folie
- brandwerende beplating 12 mm
- OSB buitenplaat 15 mm
- HSB constructie 184 inclusief hoogwaardige isolatie
- dampdichte folie
- OSB binnenplaat 9 mm
- gipsplaat 12,5 mm
- stucwerk 10 mm

K-vision Trend, rechtverstek Alliance, HR++ drievoudige beglazing, Renolitfolie RAL 7016 aan de buitenzijde profiel

Woningscheidende wandopbouw (li - re)  
Ln,w < 59 dB, Rw > 47 dB, 30 minuten w.b.d.b.o;  
- Stucwerk 10 mm  
- Gyproc GF 205/ 2.75\*75.2.AA aansluitingen rondom conform voorschriften leverancier  
- Stucwerk 10 mm

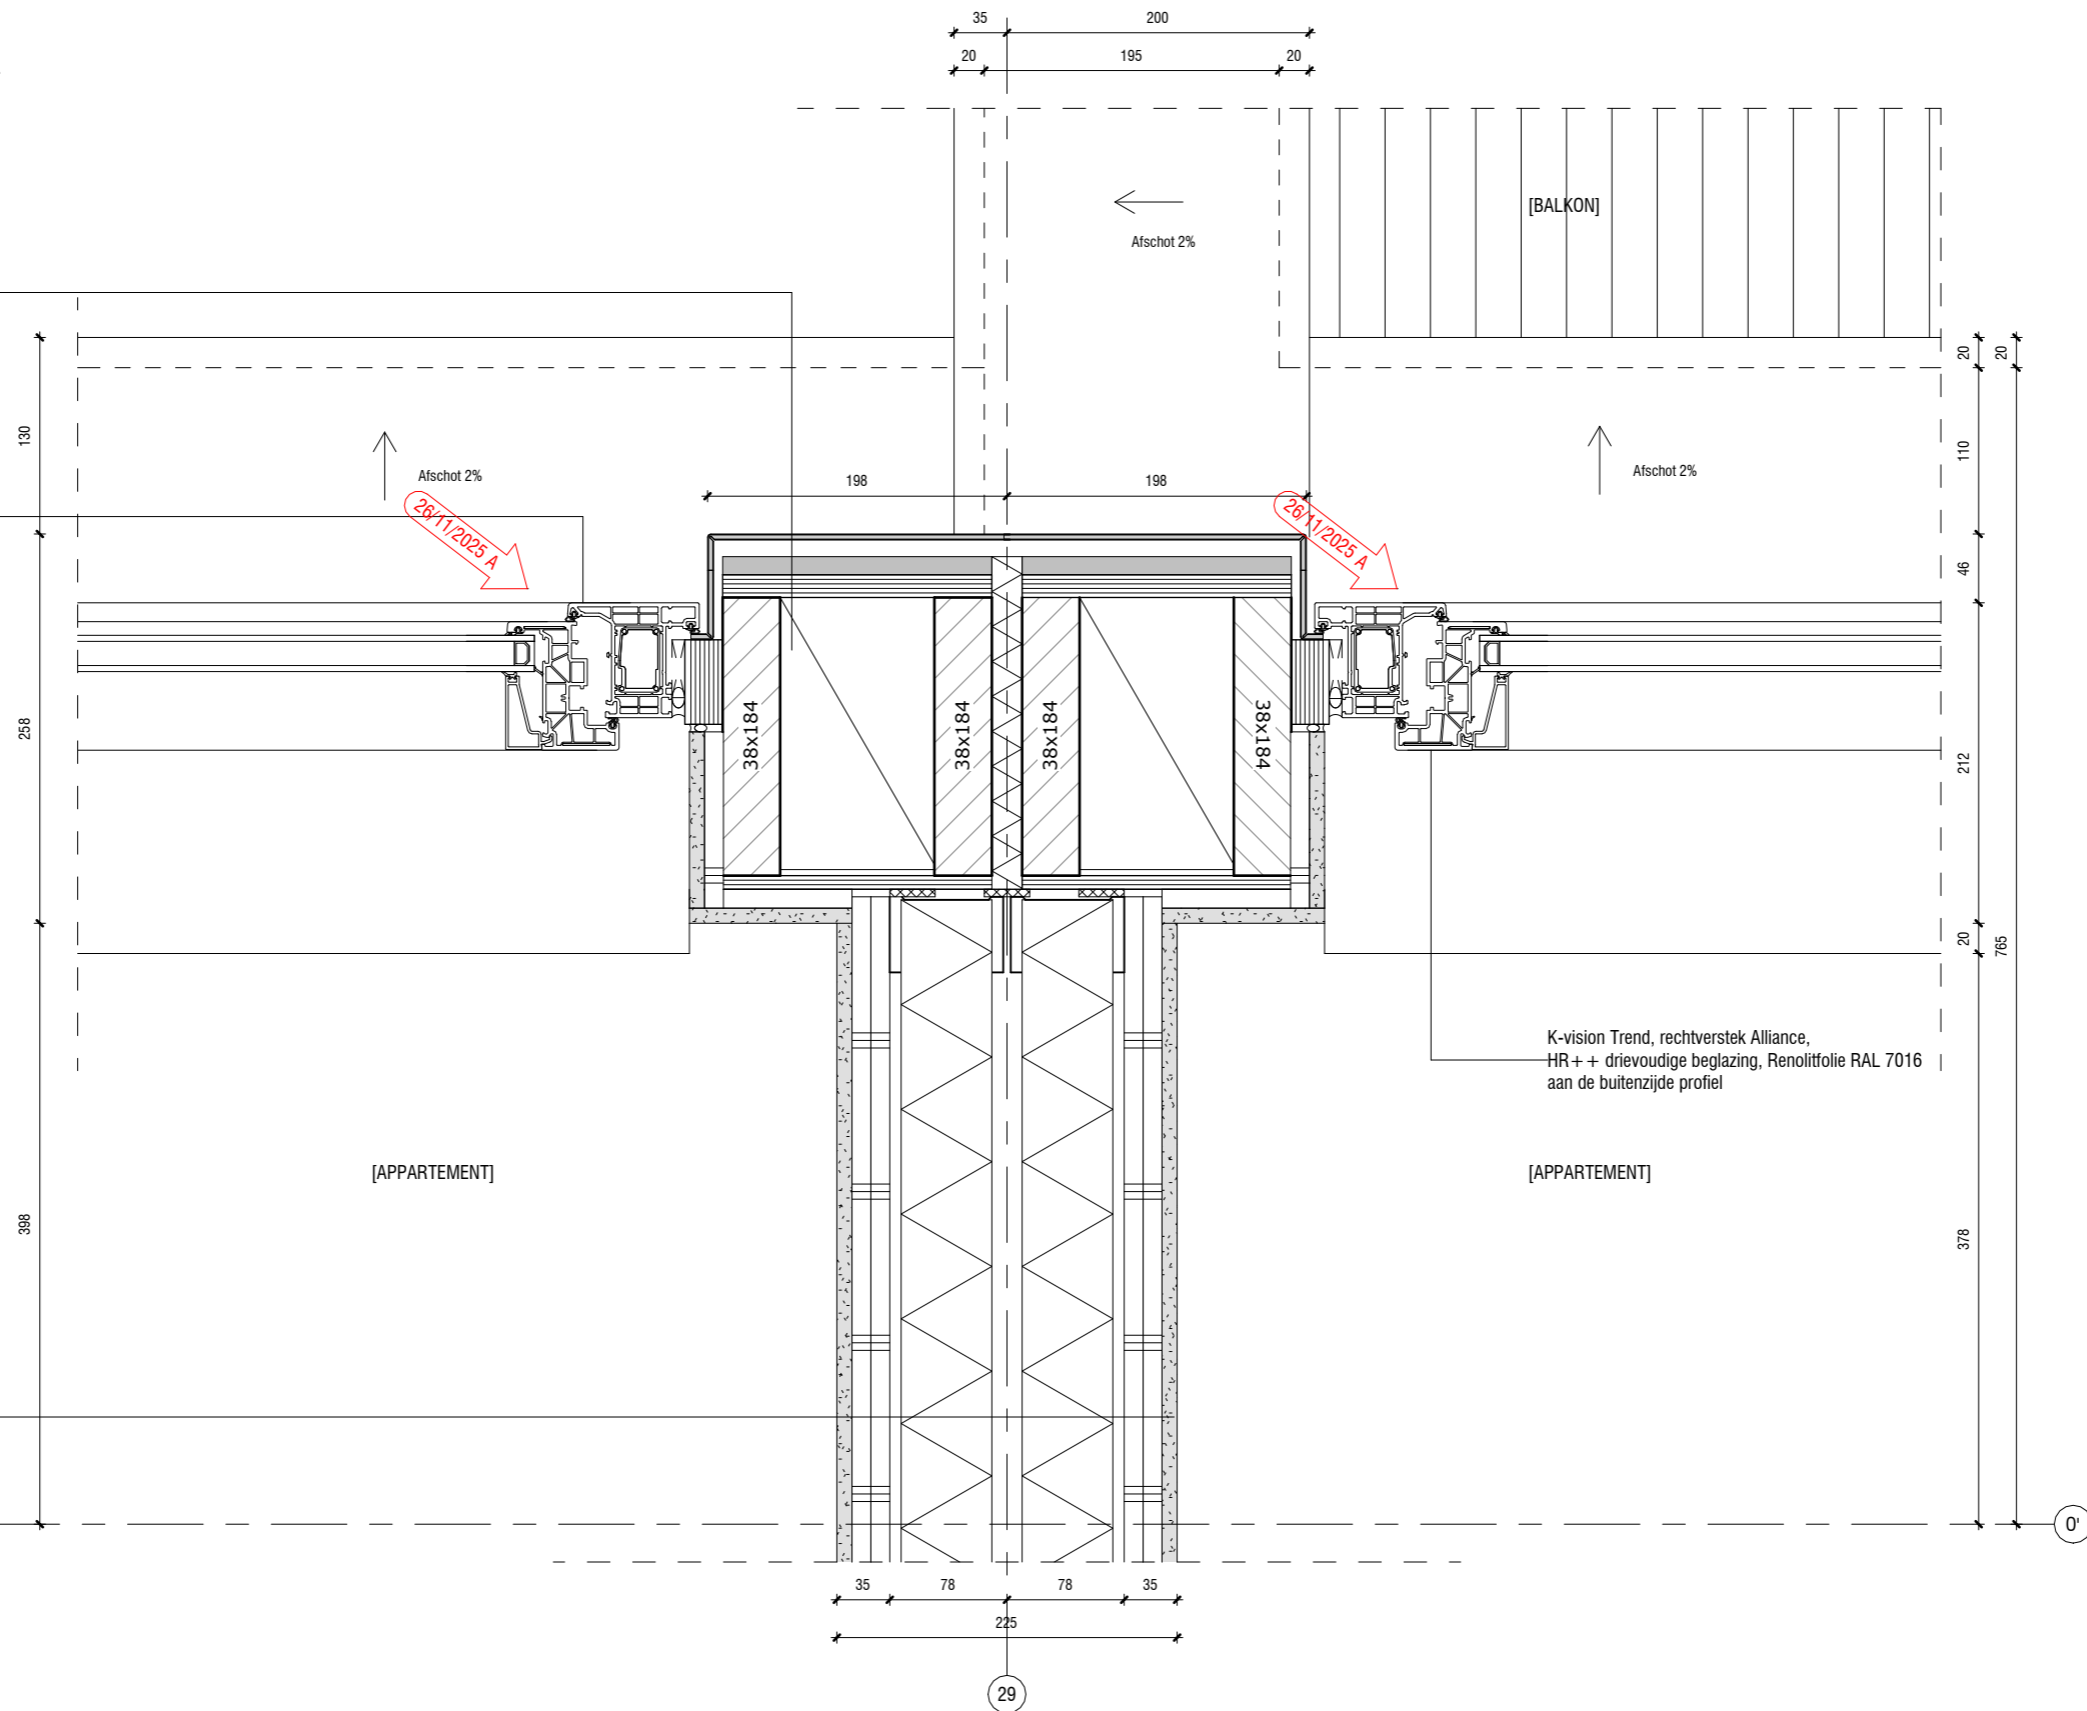

**AVB**

James Wattstraat 60h  
1097 DM Amsterdam  
T: 020-6403306  
E: info@avbmail.nl  
www.avb.amsterdam

Onderwerp:  
Aafje - H. aluminium  
gevel\_woningscheidende  
wand

Schaal:  
1:5

Getekend:



Project Schiehoven te Rotterdam

Tekening:

N-06-DET-02


Formaat:

A3

- Gevelopbouw (bu-bi)  
 Rc.  $\geq 4,7m^2k/w$ :
- aluminium geanodiseerd gezette gevelbeplating ,  
 kleur C31/ C32 licht brons, mechanisch bevestigd in  
 dagkanten met verzonken schroeven/ popnagels op  
 kleur.
  - waterkerende folie
  - hoogwaardige isolatie
  - beton hoofddraagconstructie conform  
 opgave constructeur
  - stucwerk 10 mm

K-vision Trend, rechtverstek Alliance,  
 HR++ drievoudige beglazing, Renolitfolie RAL 7016  
 aan de buitenzijde profiel

Overgang bestaande constructie en nieuwe  
 HSB gevel uittimmeren en dichtzetten isolatie.  
 Afwerking gipsplaat + stucwerk

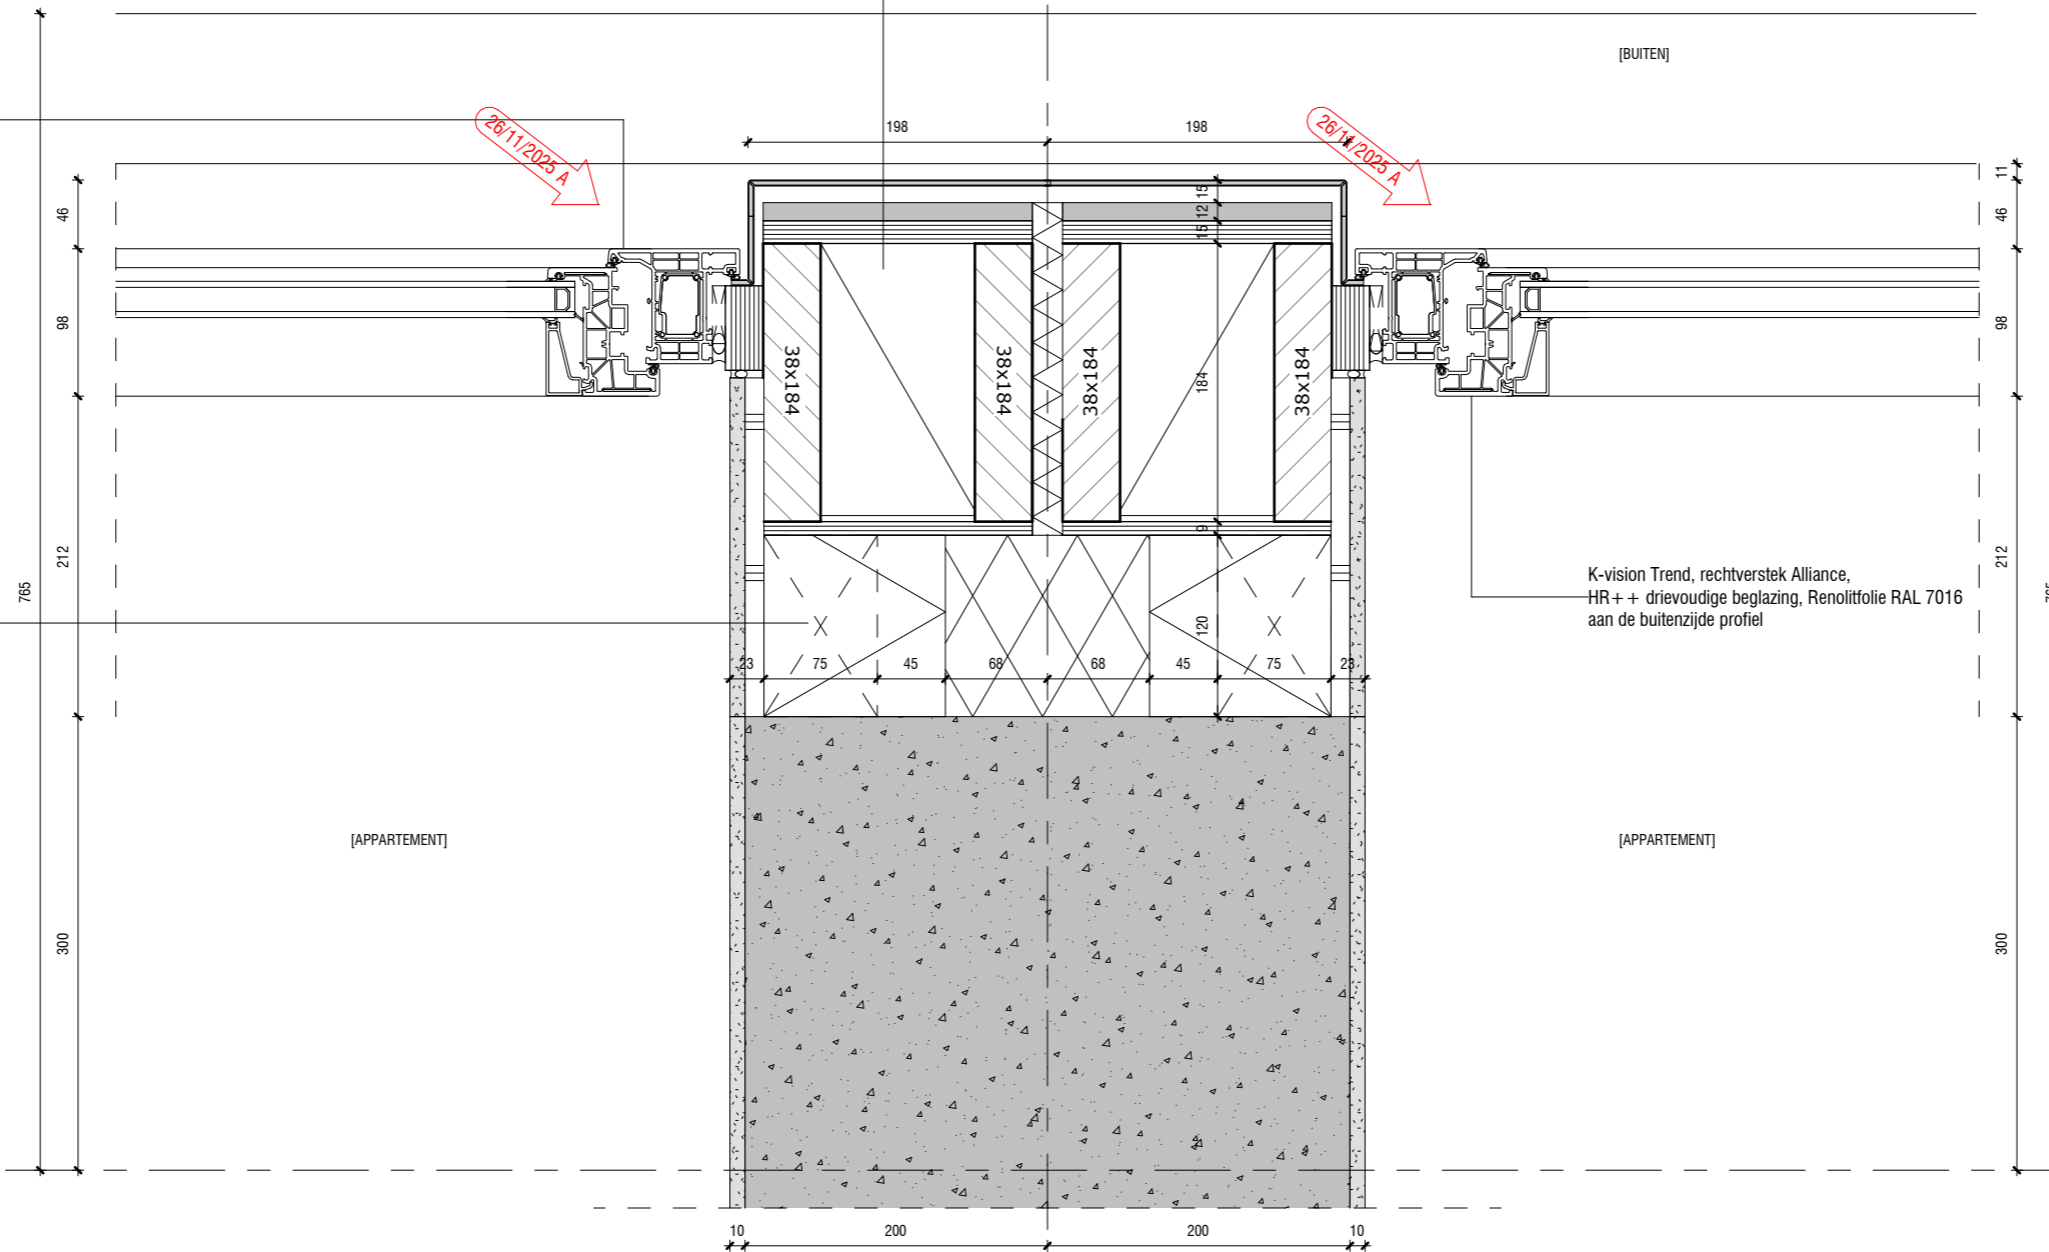

aanzicht aluminium trim balkon, gepoedercoat  
op kleur keramiek, kleur n.t.b. uitgangspunt offwhite/ beige



K-vision Trend, rechtverstek  
HR++ beglazing

Gevelopbouw (bu-bi)

Rc.  $\geq 4,7m2k/w$ :

- aluminium gezette gevelbeplating, mechanisch bevestigd in dagkanten met verzonken schroeven/ popnagels op kleur. gepoedercoat, kleur n.t.b. uitgangspunt bronskleurig
- waterkerende folie
- brandwerende beplating 12 mm
- OSB buitenplaat 15 mm
- HSB constructie 184 inclusief hoogwaardige isolatie
- dampdichte folie
- OSB binnenplaat 9 mm
- gipsplaat 12,5 mm
- stucwerk 10 mm

K-vision Trend, rechtverstek Alliance,  
HR++ drievoudige beglazing, Renolitfolie RAL 7016  
aan de buitenzijde profiel

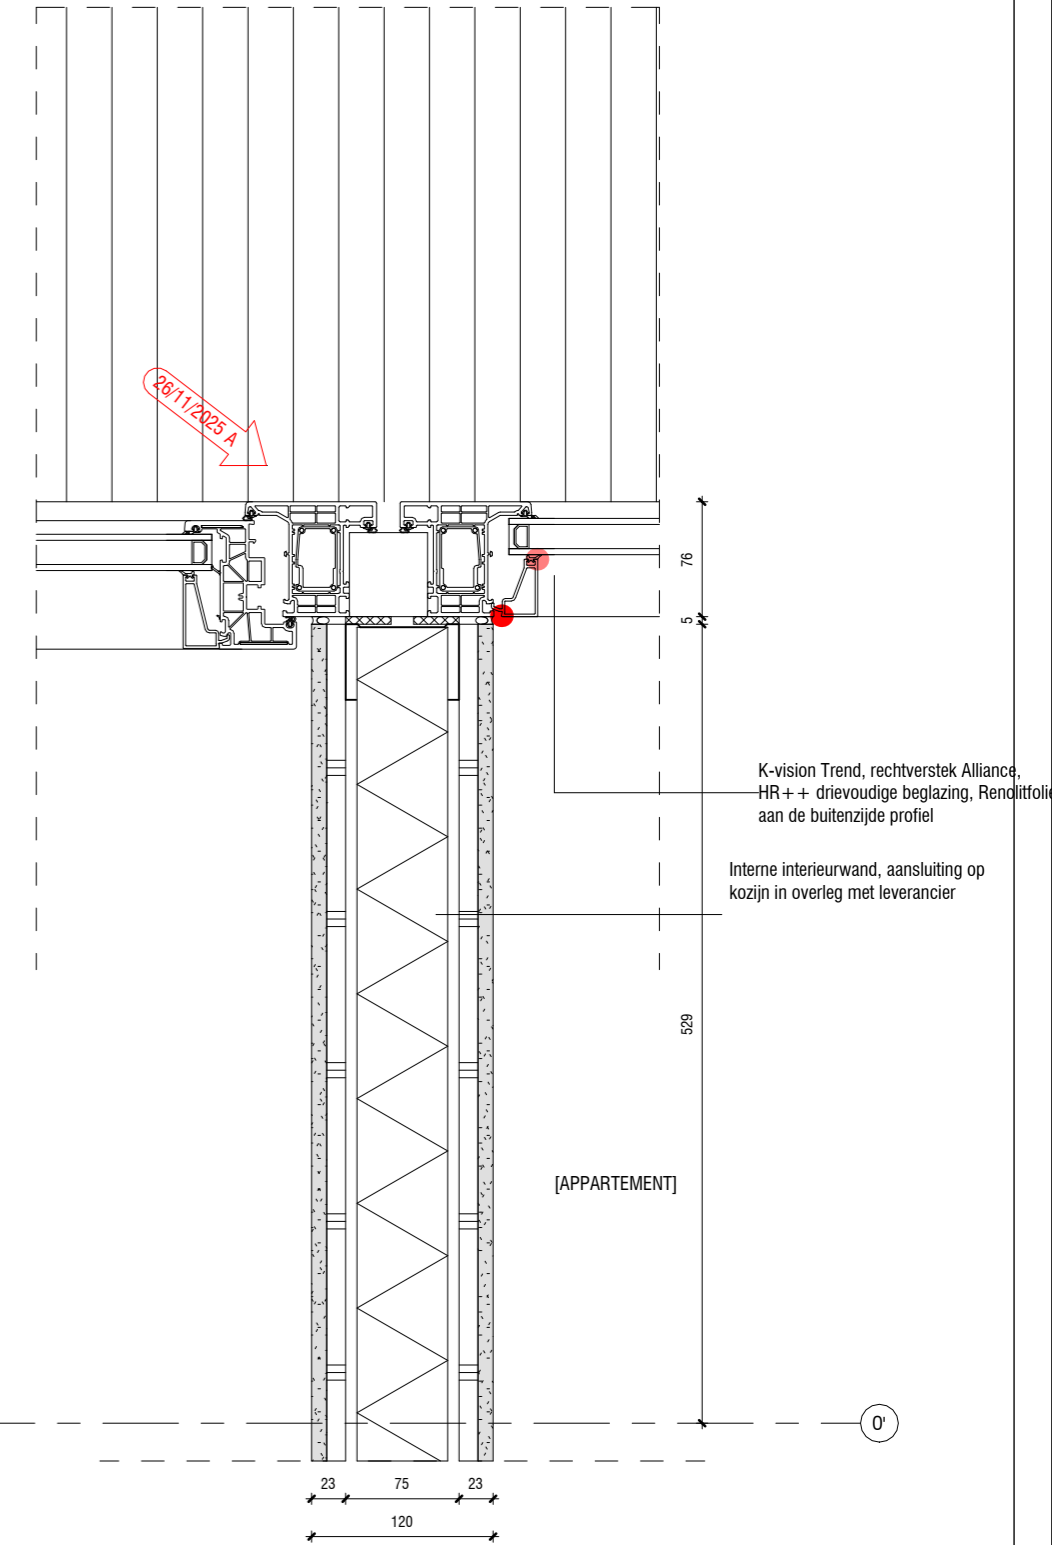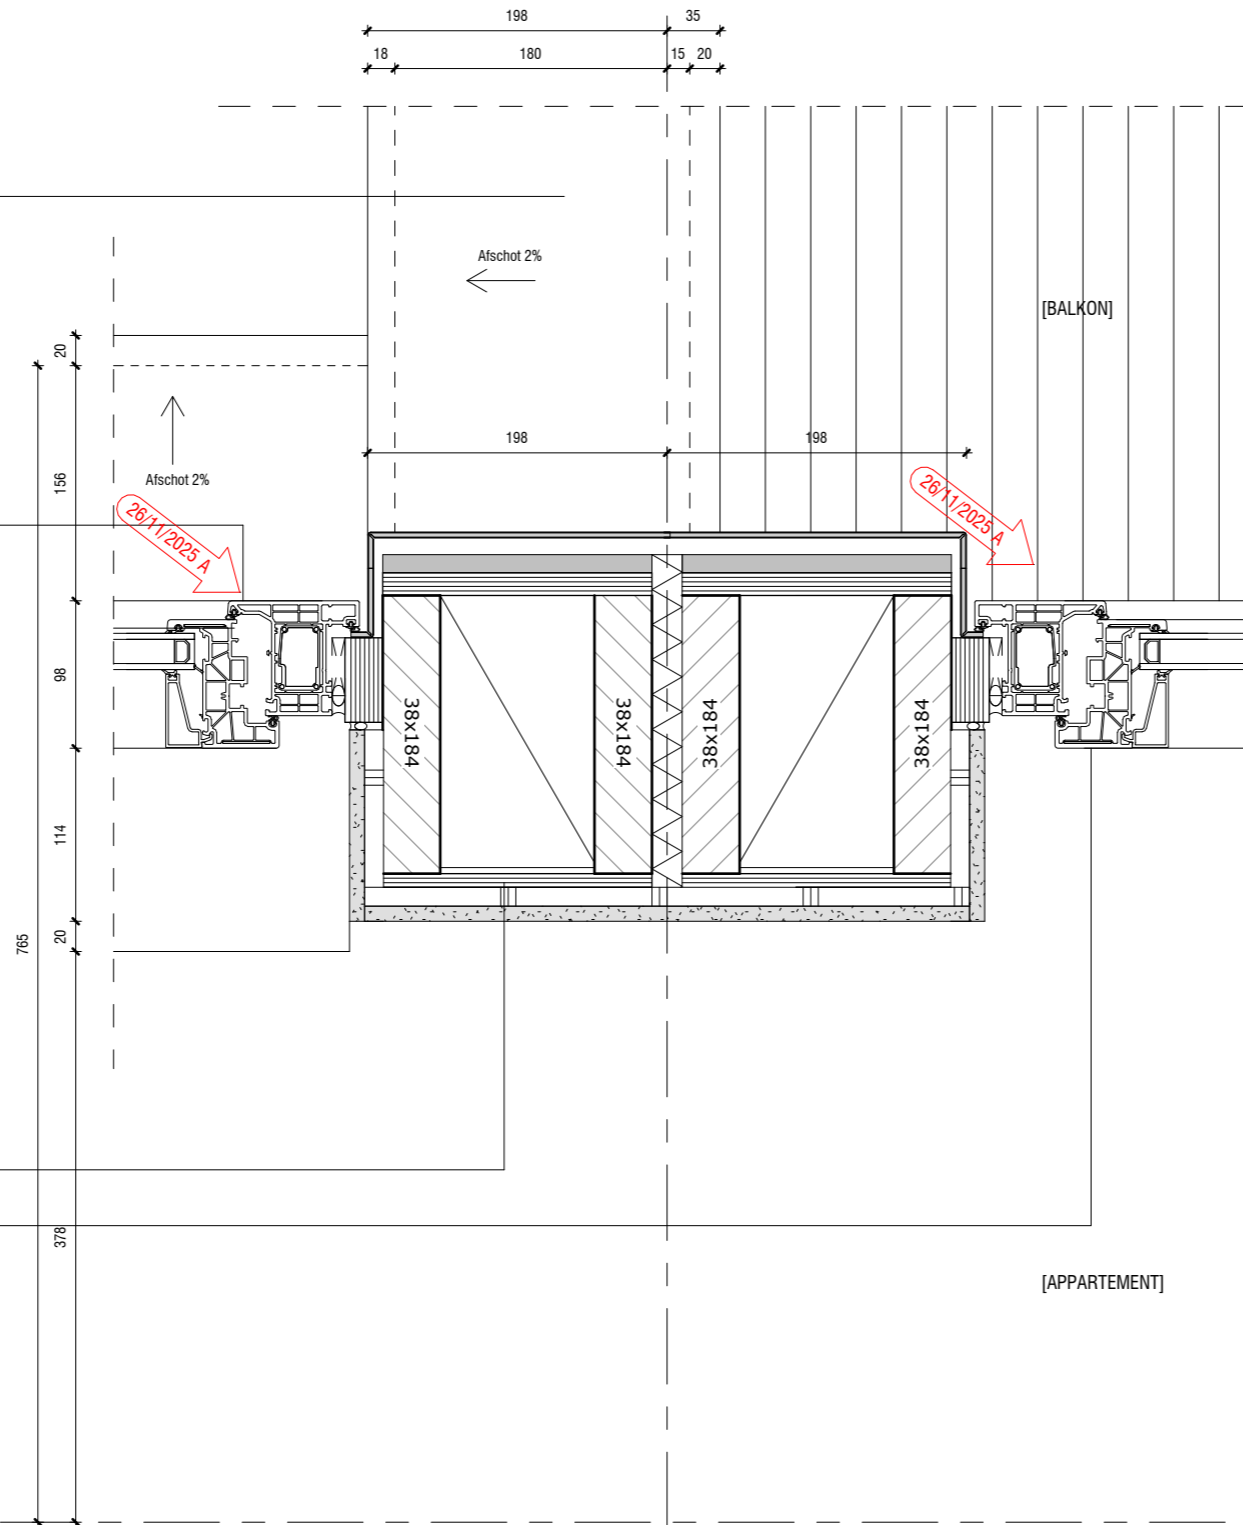

K-vision Trend, rechtverstek Alliance,  
HR++ drievoudige beglazing, Renolitfolie  
aan de buitenzijde profiel

Interne interieurwand, aansluiting op  
kozijn in overleg met leverancier

**AVB**

James Wattstraat 60h  
1097 DM Amsterdam  
T: 020-6403306  
E: info@avbmail.nl  
www.avb.amsterdam

Onderwerp:  
Aafje - H. aluminium  
gevel\_balkon  
Datum:  
Schaal:  
1:5

Project

Schiehoven te Rotterdam

Tekening:  
**N-06-DET-04**

Getekend:



Formaat:  
A3

+25085

b.k. dakrand-HB

Aluminium daktrim, afwerking gepoedercoat, kleur n.t.b. offwhite / beige

[BUITEN]

Dakopbouw (bo-be)

- Bruindak inclusief waterberging, opbouw conform groenadviseur.
- Licht vulmateriaal, vulkanisch gesteente o.g.
- Waterkerende wortelbestendige folie
- EPS isolatie, harde persing onder afschot 160 mm
- Bestaande betonconstructie

Gevelopbouw dakrand (bu-bi)

- keramische geprofileerde gevelplaten mechanisch verankerd aan achterconstructie conform opgave leverancier kleur n.t.b. uitgangspunt offwhite / beige
- waterkerende folie
- brandwerende beplating 12 mm
- OSB buitenplaat 15 mm
- HSB constructie 184 inclusief hoogwaardige isolatie
- bitumineuze dakbedekking, dakrand inplakken t/m daktrim
- waterbestendige beplating 15 mm

+24245

b.k. constructievloer dak-HB

Bestaande betonconstructie, kopse kanten isoleren met hoogwaardige isolatie harde persing, overgangen met HSB waterdicht inplakken

afschot

0'

38x184

38x184

[BRUINDAK]

50  
250

afschot

38x184

160

150

663

Gevelopbouw (bu-bi)

Rc.  $\geq 4,7m^2k/w$ :

- keramische geprofileerde gevelplaten mechanisch verankerd aan achterconstructie conform opgave leverancier kleur n.t.b. uitgangspunt offwhite / beige
- waterkerende folie
- Watervaste buitenplaat 12,5 mm
- HSB constructie 184 inclusief hoogwaardige isolatie
- dampdichte folie
- OSB binnenplaat 22 mm
- gipsplaat 12,5 mm
- stucwerk 10 mm

Aluminium zetwerk, afwerking gepoedercoat, kleur n.t.b. offwhite / beige

K-vision Trend, rechtverstek Alliance, HR++ drievoudige beglazing, Renolitfolie RAL 7016 aan de buitenzijde profiel

26/11/2023 A

[APPARTEMENT]

57

85

513

Project

Schiehoven te Rotterdam

**AVB**

James Wattstraat 60h  
1097 DM Amsterdam  
T: 020-6403306  
E: info@avbmail.nl  
www.avb.amsterdam

Onderwerp:  
Aafje - V. dakrand

Datum:

Schaal:  
1:5

Getekend:




Tekening:

N-06-DET-05

Formaat:

A3

0'

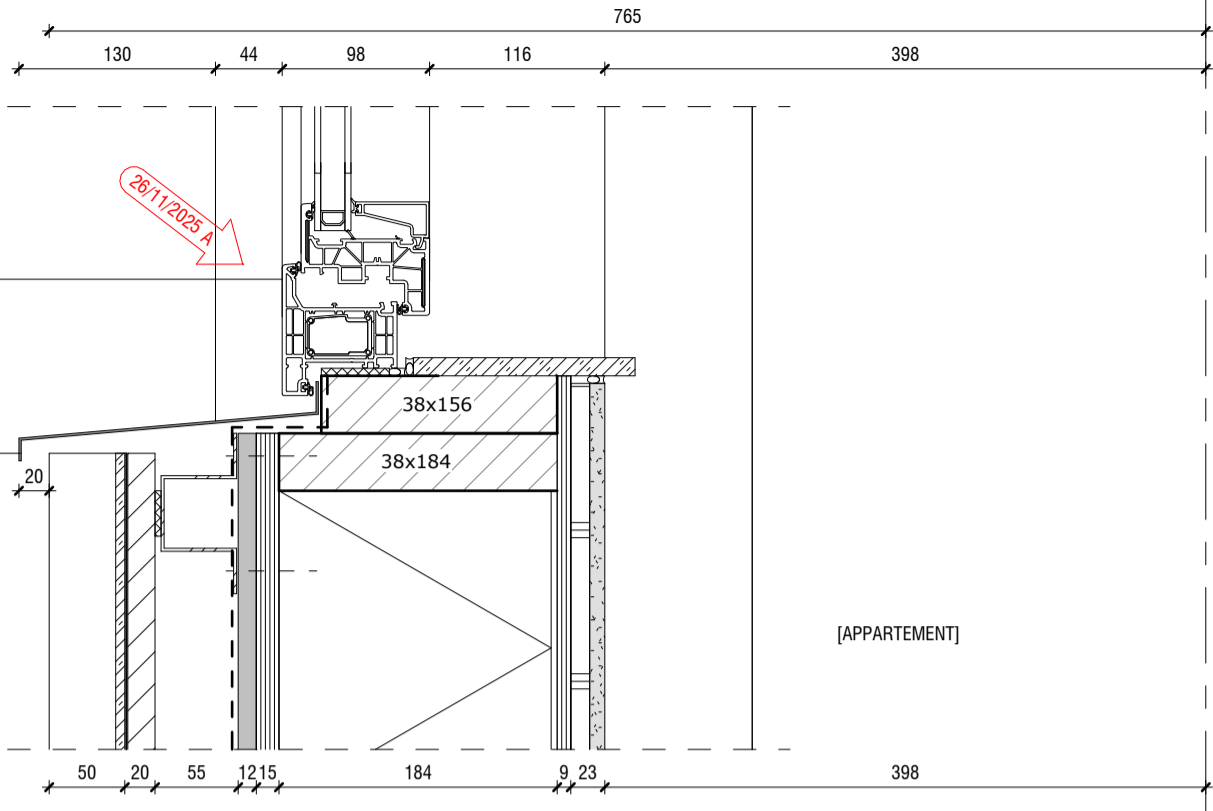

K-vision Trend, rechtverstek Alliance,  
HR++ driefoudige beglazing, Renolitfolie RAL 7016  
aan de buitenzijde profiel

Aluminium geanodiseerde  
waterslag, kleur C31/ C32 licht  
brons,

[BUITEN]

[APPARTEMENT]

**+ 16885**  
b.k. 04de verdiepingvloer-HB


Bestaande betonconstructie, kopse kanten isoleren met  
hoogwaardige isolatie harde persing, overgangen met HSB  
waterdicht inplakken

Vloeropbouw woningscheidend (bo-be)  
w.b.d.b.o. 30 minuten:  
• vloerafwerking n.t.b. 20 mm  
• dekvloer 50 mm (bestaand)  
• betonvloer 120 mm (bestaand)  
• gipsplaat vzw stucwerk 25 mm

Gevelopbouw (bu-bi)  
Rc.  $\geq 4,7m^2k/w$ :  
• keramische geprofileerde gevelplaten mechanisch  
verankerd aan achterconstructie conform opgave  
leverancier kleur n.t.b. uitgangspunt offwhite / beige  
• waterkerende folie  
• Watervaste buitenplaat 12,5 mm  
• HSB constructie 184 inclusief hoogwaardige isolatie  
• dampdichte folie  
• OSB binnenplaat 22 mm  
• gipsplaat 12,5 mm  
• stucwerk 10 mm

Toevoerrooster natuurlijke ventilatie, verdekt  
DucoTop 60 'ZR' o.g. conform rapportage Mosch

K-vision Trend, rechtverstek Alliance,  
HR++ driefoudige beglazing, Renolitfolie RAL 7016  
aan de buitenzijde profiel

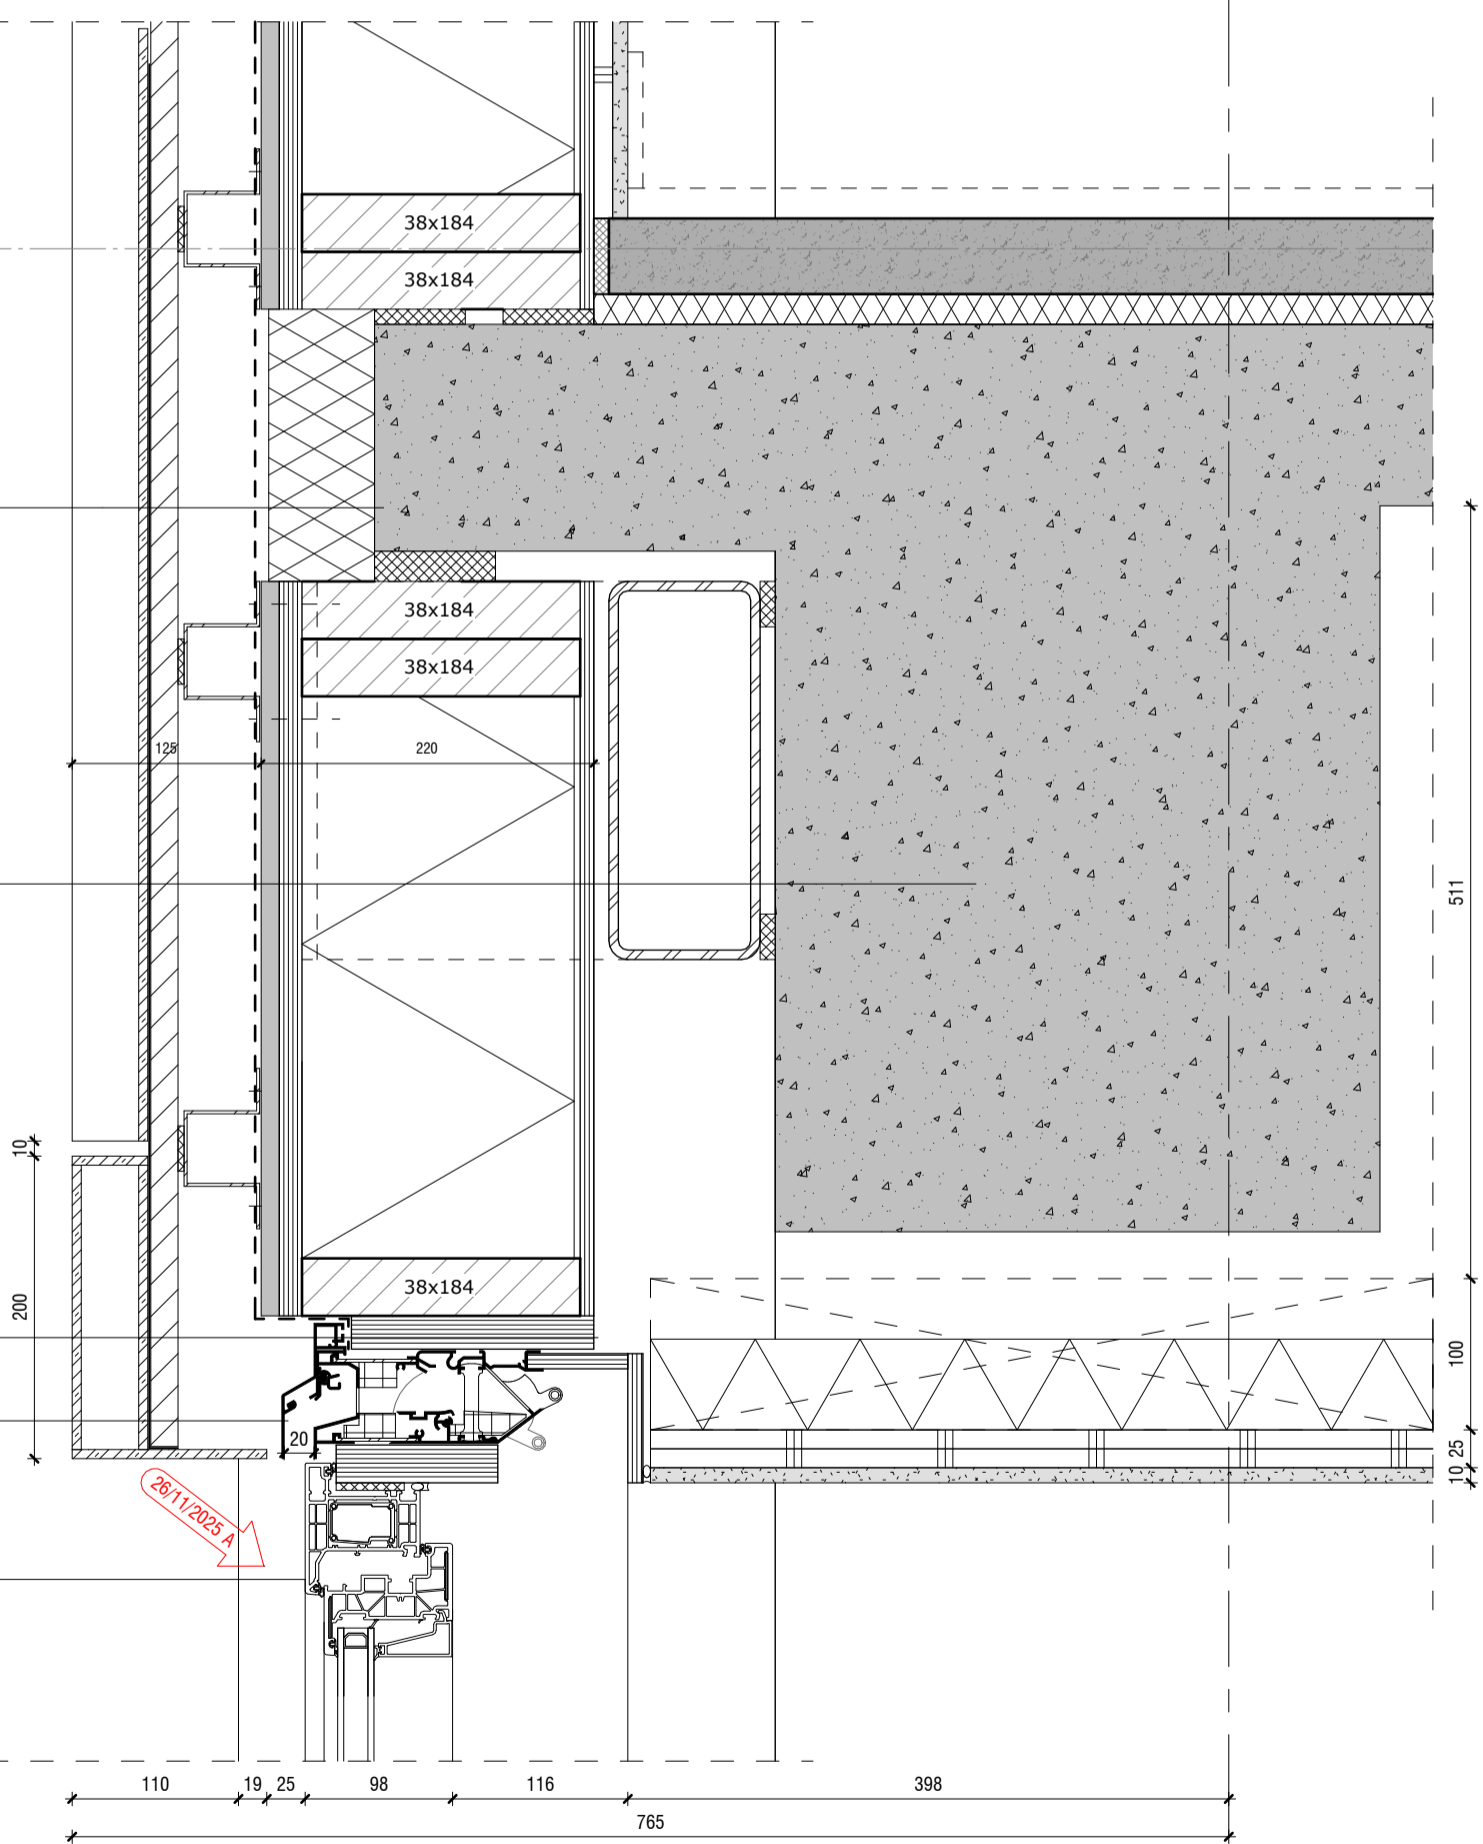

Project Schiehoven te Rotterdam



James Wattstraat 60h  
1097 DM Amsterdam  
T: 020-6403306  
E: info@avbmail.nl  
www.avb.amsterdam

Onderwerp:  
Aafje - V. keramiek gevel

Datum: 1:5

Tekening:  
**N-06-DET-6**  
Formaat:  
A3

0'

44 98 513

[APPARTEMENT]

Balkon (bo-be)

- bankirai vloerdelen
- bankirai liggers op rubbers
- uitkragende staalconstructie verankerd in gevel ligger, afmeting en verankering conform opgave constructeur.
- verlaagd plafondafwerking aluminium beplating, mechanisch bevestigd met verzonken schroeven/ popnagels op kleur. afwerking gepoedercoat, kleur n.t.b. offwhite / beige

K-vision Trend, rechtverstek Alliance, HR++ driezijdige beglazing, Renolitfolie RAL 7016 aan de buitenzijde profiel

[APPARTEMENT]

Vloeropbouw woningscheidend (bo-be)

- w.b.d.b.o. 30 minuten:
- vloerafwerking n.t.b. 20 mm
  - dekvloer 50 mm (bestaand)
  - betonvloer 120 mm (bestaand)
  - gisplaat vzw stucwerk 25 mm

26/11/2025 A

19  
25  
215  
250

44x156

70

265

210

38x184

12

15

184

9

120

38x184

K-vision Trend, rechtverstek Alliance, HR++ driezijdige beglazing, Renolitfolie RAL 7016 aan de buitenzijde profiel

26/11/2025 A

[APPARTEMENT]

Project

Schiehoven te Rotterdam

**AVB**

James Wattstraat 60h  
1097 DM Amsterdam  
T: 020-6403306  
E: info@avbmail.nl  
www.avb.amsterdam

Onderwerp:  
Aafje - V. balkon  
verankering

Datum:

Schaal:  
1:5

Getekend:



Tekening:

**N-06-DET-7**

Formaat:


A3

Stalen balustrade, gepoedercoated, kleur gelijk aan C31/  
C32 licht brons,

Aluminium geanodiseerde  
waterslag, kleur C31/ C32 licht  
brons,

Balkon balustrade (bu-bi)

- keramische geprofileerde gevelplaten mechanisch verankerd aan achterconstructie conform opgave leverancier kleur n.t.b. uitgangspunt offwhite / beige
- (stalen) constructie conform opgave constructeur
- beplating binnenzijde balkon, type n.t.b.

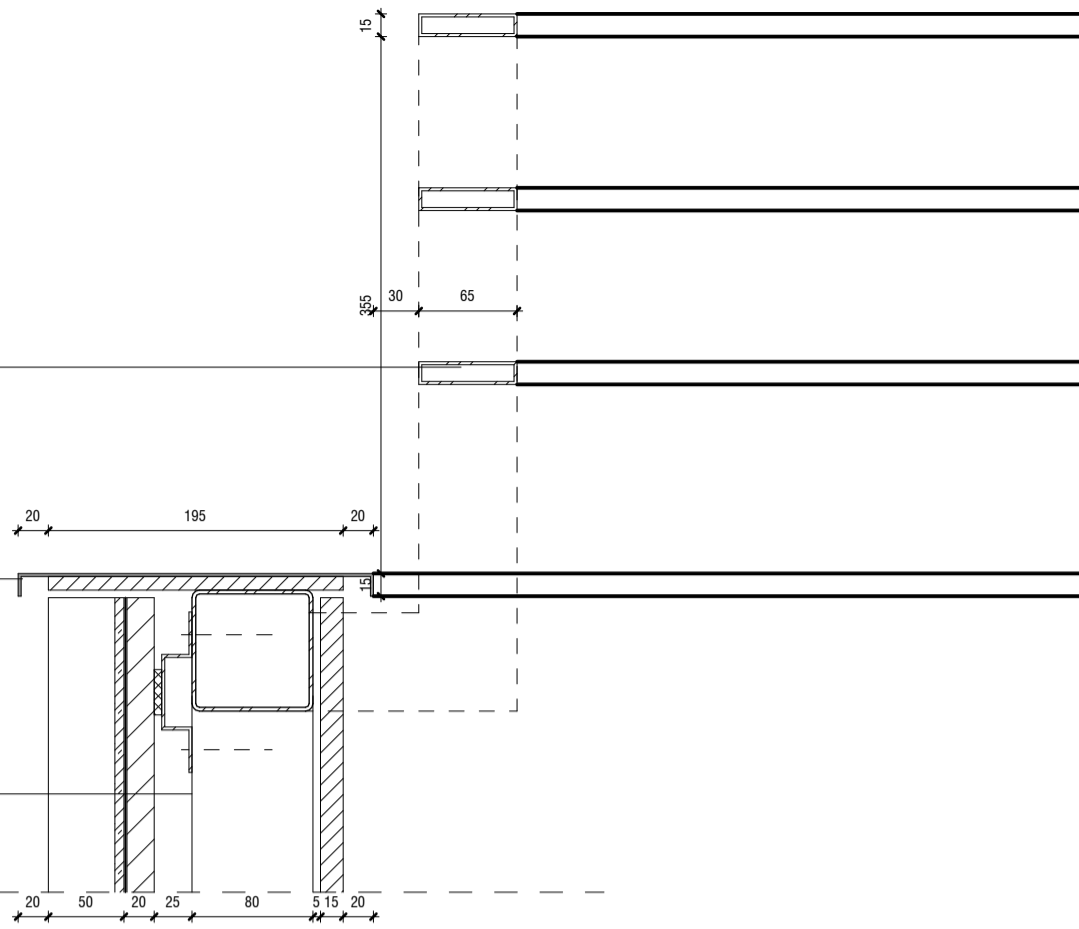


[BUITEN]

[BALKON]

+ 20560

b.k. 05de verdiepingvloer-HB

verankering stalen raamwerk opuitkraagende staalconstructie  
conform opgave constructeur

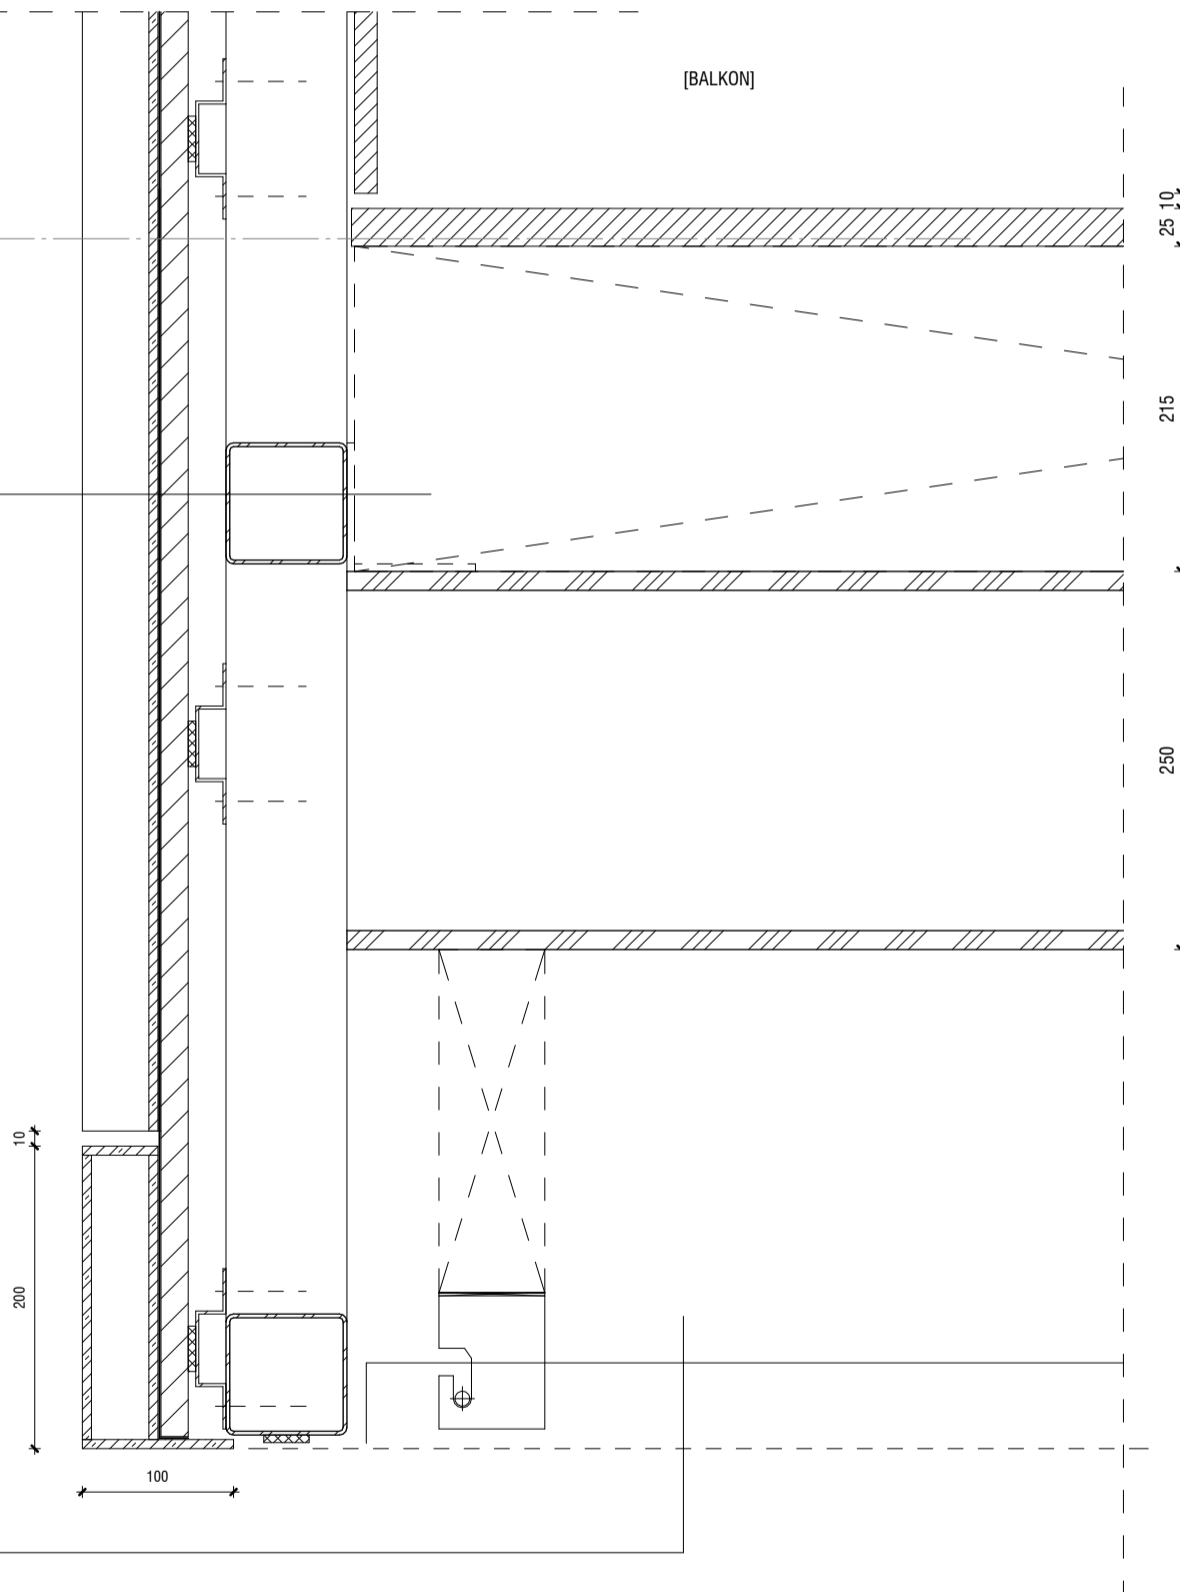

Balkon (bo-be)

- Vezelcementplaat, kleur lichtgrijs, neutraal
- uitkraagende staalconstructie verankerd in gevel ligger, afmeting en verankering conform opgave constructeur.
- Aluminium gezette gevelbeplating, gepoedercoat, kleur RAL 9001/ RAL 9002, offwhite/ beige, mechanisch bevestigd in dagkanten met verzonken schroeven/ popnagels op kleur.

Project

Schiehoven te Rotterdam

**AVB**

James Wattstraat 60h  
1097 DM Amsterdam  
T: 020-6403306  
E: info@avbmail.nl  
www.avb.amsterdam

Onderwerp:

Aafje - V. balkon  
balustrade

Datum:

Schaal:  
1:5

Getekend:



Tekening:

N-06-DET-8

Formaat:

A3

K-vision Trend, rechtverstek Alliance,  
HR++ drieboudige beglazing, Renolitfolie RAL 7016  
aan de buitenzijde profiel

52

26/11/2023 A

38x156

38x184

+5860

b.k. 01ste verdiepingvloer-HB

[APPARTEMENT]

38x184

Bestaande betonconstructie, kopse kanten isoleren met  
hoogwaardige isolatie harde persing, overgangen met HSB  
waterdicht inplakken

27

184

9

120

38x184

38x184

Gevelopbouw (bu-bi)

Rc.  $\geq 4,7\text{m}^2\text{k/w}$ :

- keramische geprofileerde gevelplaten mechanisch verankerd aan achterconstructie conform opgave leverancier kleur n.t.b. uitgangspunt offwhite / beige
- waterkerende folie
- Watervaste buitenplaat 12,5 mm
- HSB constructie 184 inclusief hoogwaardige isolatie
- dampdichte folie
- OSB binnenplaat 22 mm
- gipsplaat 12,5 mm
- stucwerk 10 mm

Vloeropbouw woningscheidend (bo-be)

w.b.d.b.o. 30 minuten:

- vloerafwerking n.t.b. 20 mm
- dekvloer 50 mm (bestaand)
- betonvloer 120 mm (bestaand)
- gisplaat vzw stucwerk 25 mm

[BUITEN]

[APPARTEMENT]

398

45

Project

Schiehoven te Rotterdam

# AVB

James Wattstraat 60h  
1097 DM Amsterdam  
T: 020-6403306  
E: info@avbmail.nl  
www.avb.amsterdam

Onderwerp:

Aafje - V. keramiek  
gevel aluminium gevel

Datum:

Schaal:

1:5

Getekend:



Tekening:

N-06-DET-9

Formaat:

A3


Gevelopbouw (bu-bi)

Rc.  $\geq 4,7m^2k/w$ :

- keramische geprofileerde gevelplaten mechanisch verankerd aan achterconstructie conform opgave leverancier kleur n.t.b. uitgangspunt offwhite / beige
- waterkerende folie
- Watervaste buitenplaat 12,5 mm
- HSB constructie 184 inclusief hoogwaardige isolatie
- dampdichte folie
- OSB binnenplaat 22 mm
- gipsplaat 12,5 mm
- stucwerk 10 mm

Toevoerrooster natuurlijke ventilatie, verdekt  
DucoTop 60 'ZR' o.g. conform rapportage Mosch

K-vision Trend, rechtverstek Alliance,  
HR++ drieboudige beglazing, Renolitfolie RAL 7016  
aan de buitenzijde profiel

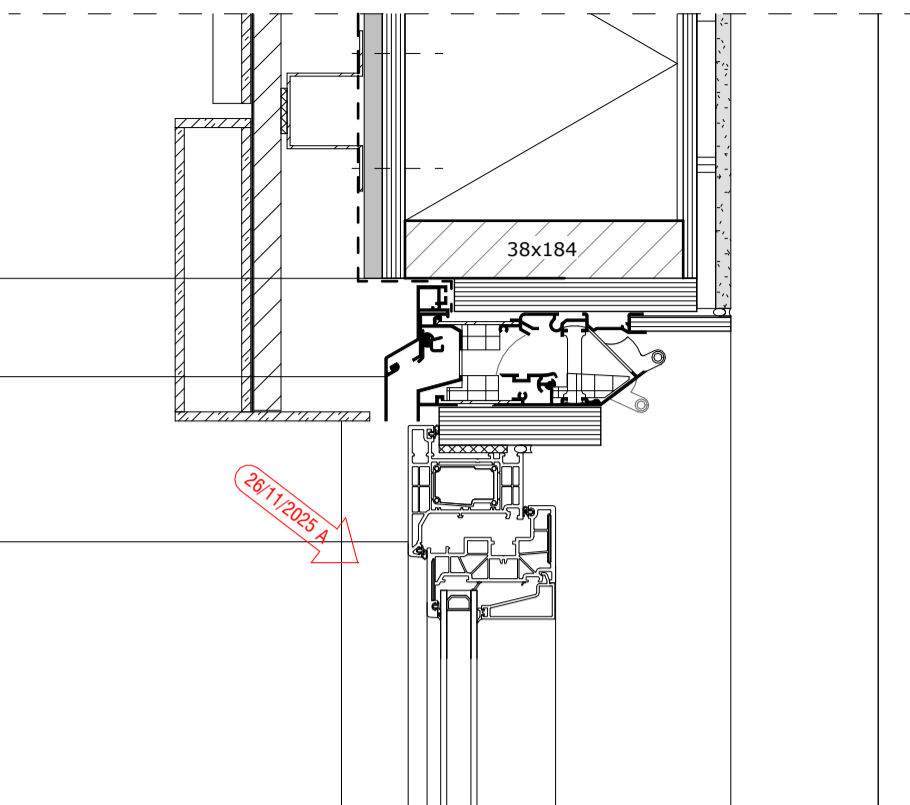

[TERRAS]

Verdiept terras begane grond (bo-be)

- bankirai vloerdelen
- bankirai liggers op rubbers
- waterkerende folie
- hoogwaardige isolatie harde persing 100mm
- bestaande betonconstructie van de kelder 150mm

K-vision Trend, rechtverstek Alliance,  
HR++ drieboudige beglazing, Renolitfolie RAL 7016  
aan de buitenzijde profiel

[APPARTEMENT]


Vloeropbouw (bo-be)

w.b.d.b.o. 30 minuten:

- vloerafwerking n.t.b. 20 mm
- cementdekvloer 80 mm
- harde isolatie 20 mm
- bestaande betonvloer 120/150mm

+ 1360

b.k. Begane Grond vloer HB en LB

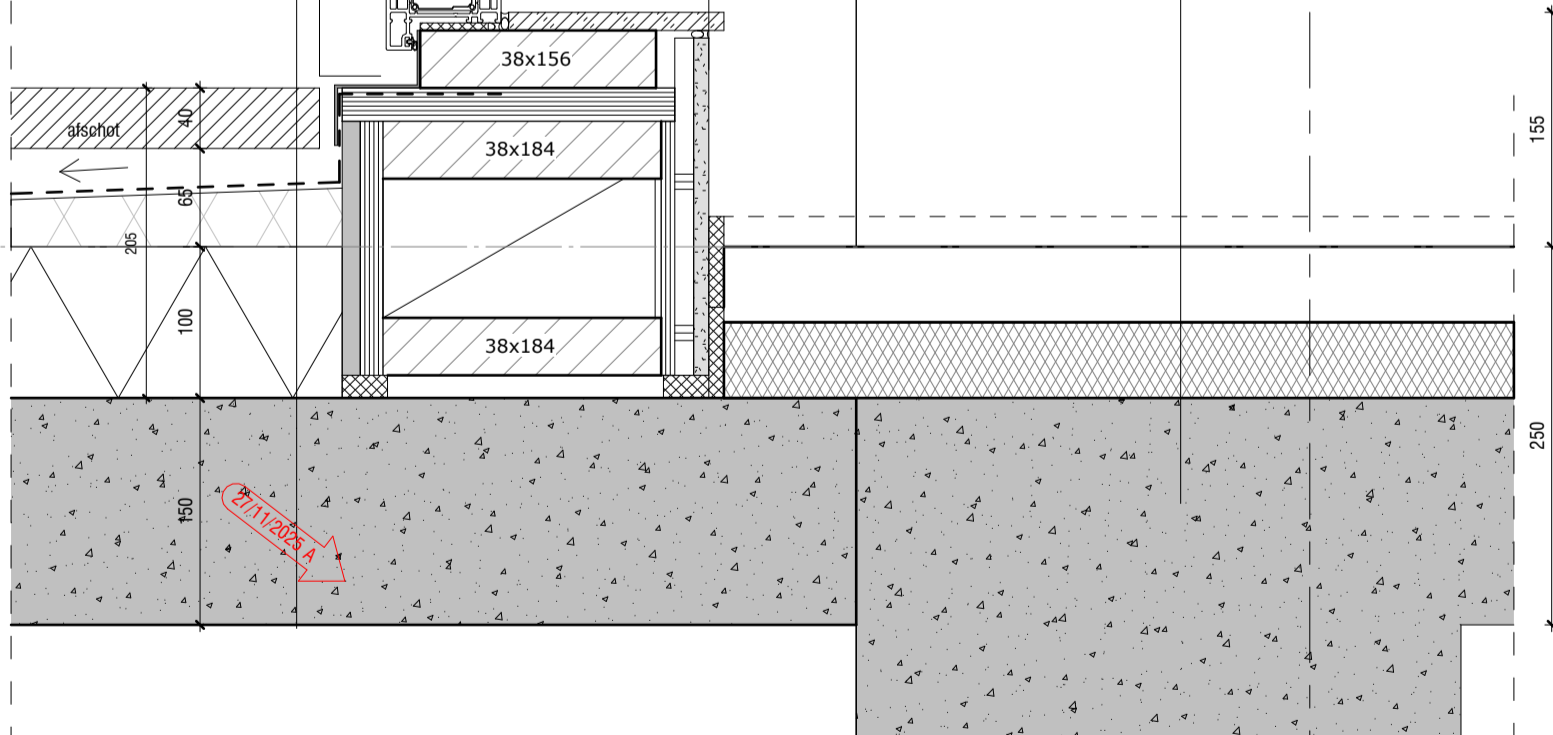

0'

Project

Schiehoven te Rotterdam

**AVB**

James Wattstraat 60h  
1097 DM Amsterdam  
T: 020-6403306  
E: info@avbmail.nl  
www.avb.amsterdam

Onderwerp:

Aafje - V. aansluiting  
maaiveld\_woning

Datum:

Schaal:  
1:5

Getekend:



Tekening:

N-06-DET-10

Formaat:

A3

Gevelopbouw (bu-bi)


Rc.  $\geq 4,7m^2k/w$ :

- keramische geprofileerde gevelplaten mechanisch verankerd aan achterconstructie conform opgave leverancier kleur n.t.b. uitgangspunt offwhite / beige
- waterkerende folie
- Watervaste buitenplaat 12,5 mm
- HSB constructie 184 inclusief hoogwaardige isolatie
- dampdichte folie
- OSB binnenplaat 22 mm
- gipsplaat 12,5 mm
- stucwerk 10 mm

Ventilatierooster, natuurlijke toevoer

Aluminium zetwerk, afwerking gepoedercoat, kleur n.t.b. offwhite / beige

K-vision Trend, rechtverstek Alliance, HR + + drievoudige beglazing, Renolitfolie RAL 7016 aan de buitenzijde profiel

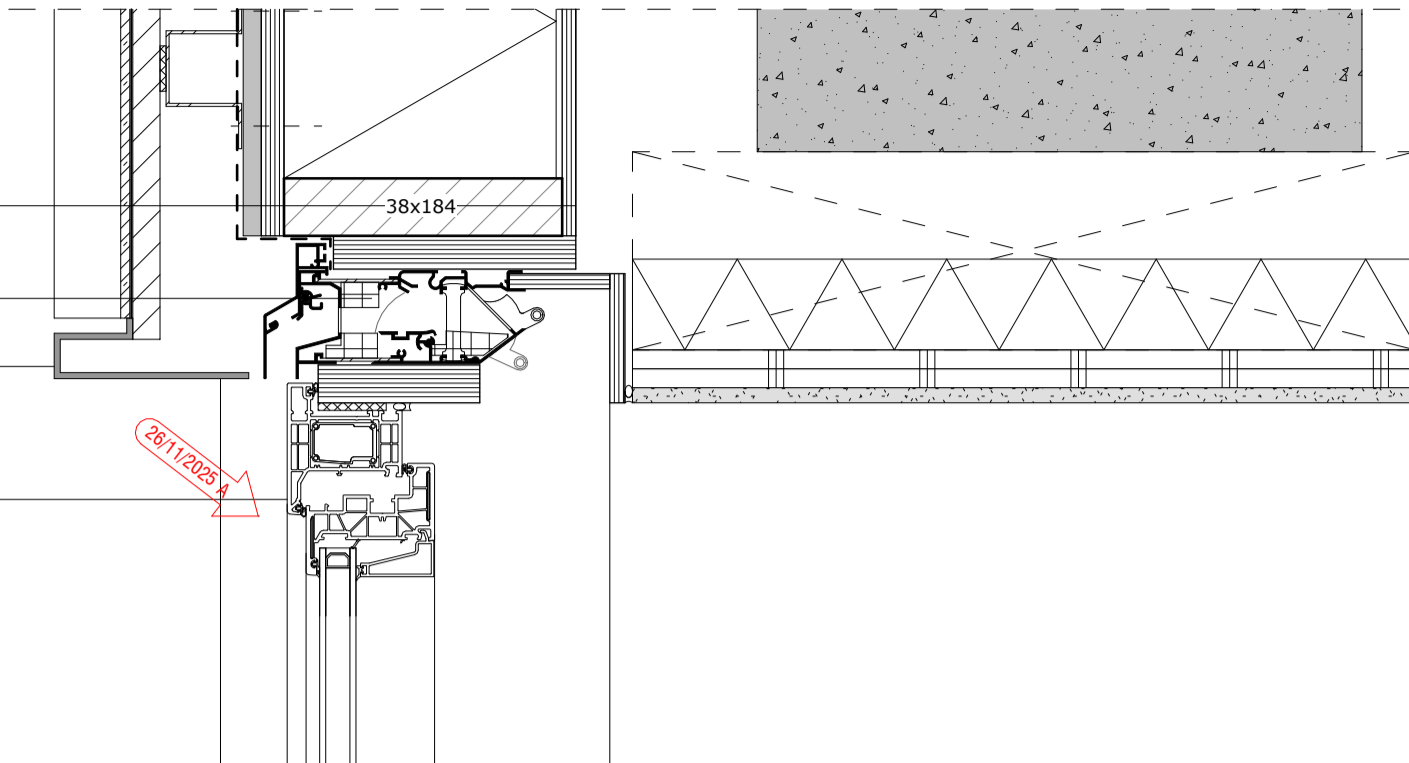

26/11/2025 A

[DAKTUIN]

[ENTREEZONE]

2000 +P

K-vision Trend, rechtverstek Alliance, HR + + drievoudige beglazing, Renolitfolie RAL 7016 aan de buitenzijde profiel

Lijngoot, ACO of vergelijkbaar

Vloeropbouw (bo-be)

- Afwerking terrazo, conform kleur- en materiaalstaat
- Zandcementvloer
- Nieuwe betonconstructie conform opgave constructeur
- Bestaande betonconstructie


Dakopbouw garage (bo-be)

- Daktuin 1ste verdieping inclusief waterberging,
- opbouw conform groenadviseur,
- waterkerende wortelbestendige folie
- EPS isolatie, harde persing onder afschot
- Betonconstructie conform opgave constructeur

afschot

+1360

b.k. Begane Grond vloer HB en LB

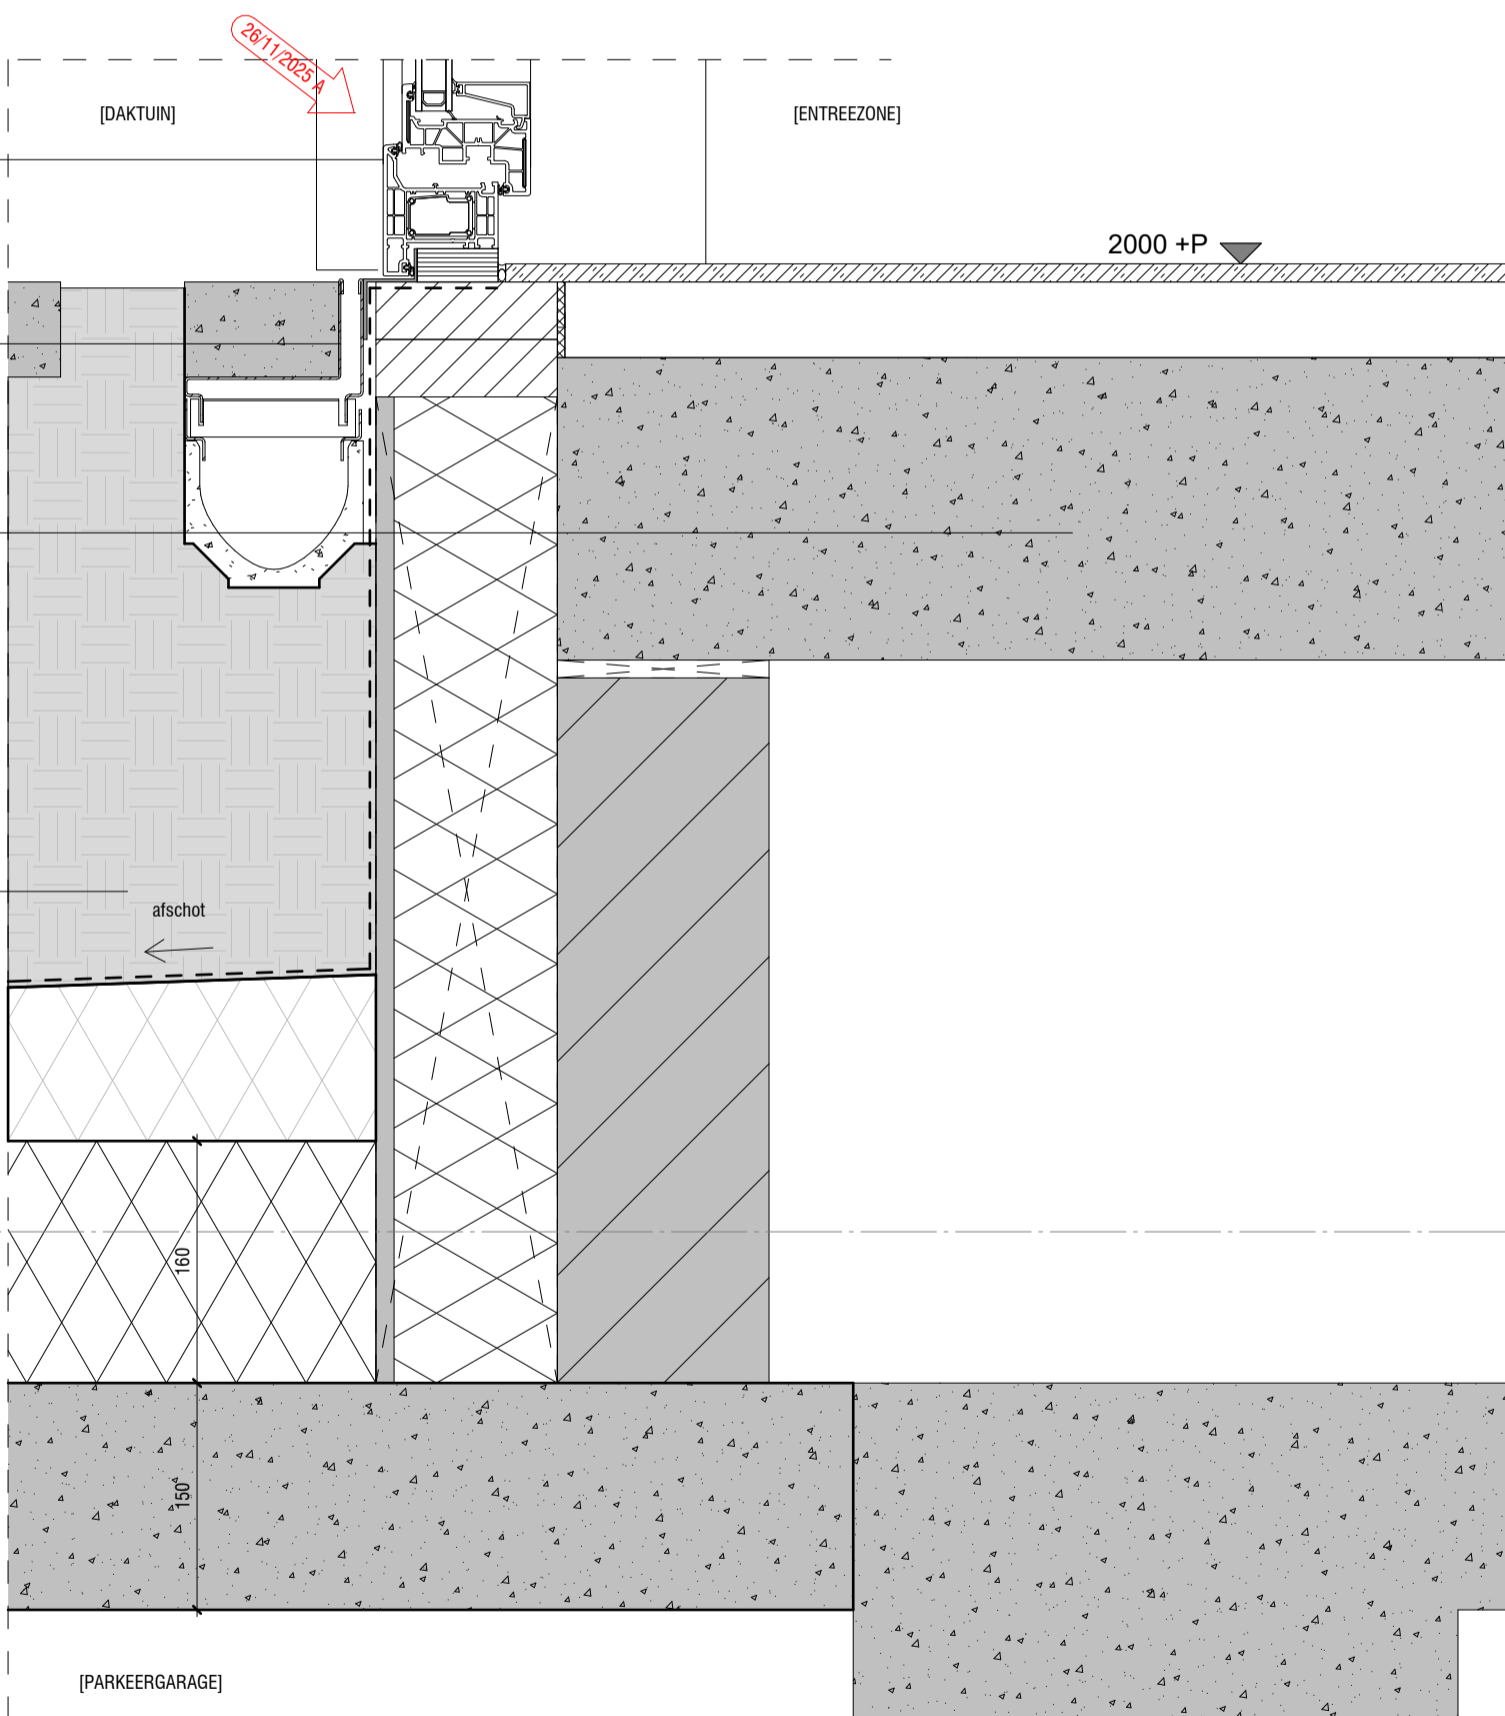

[PARKEERGARAGE]

Project

Schiehoven te Rotterdam

**AVB**

James Wattstraat 60h  
1097 DM Amsterdam  
T: 020-6403306  
E: info@avbmail.nl  
www.avb.amsterdam

Onderwerp:

Aafje - V. Entree daktuin

Datum:

Schaal:

1:5

Getekend:




Tekening:


N-06-DET-11

Formaat:


A3

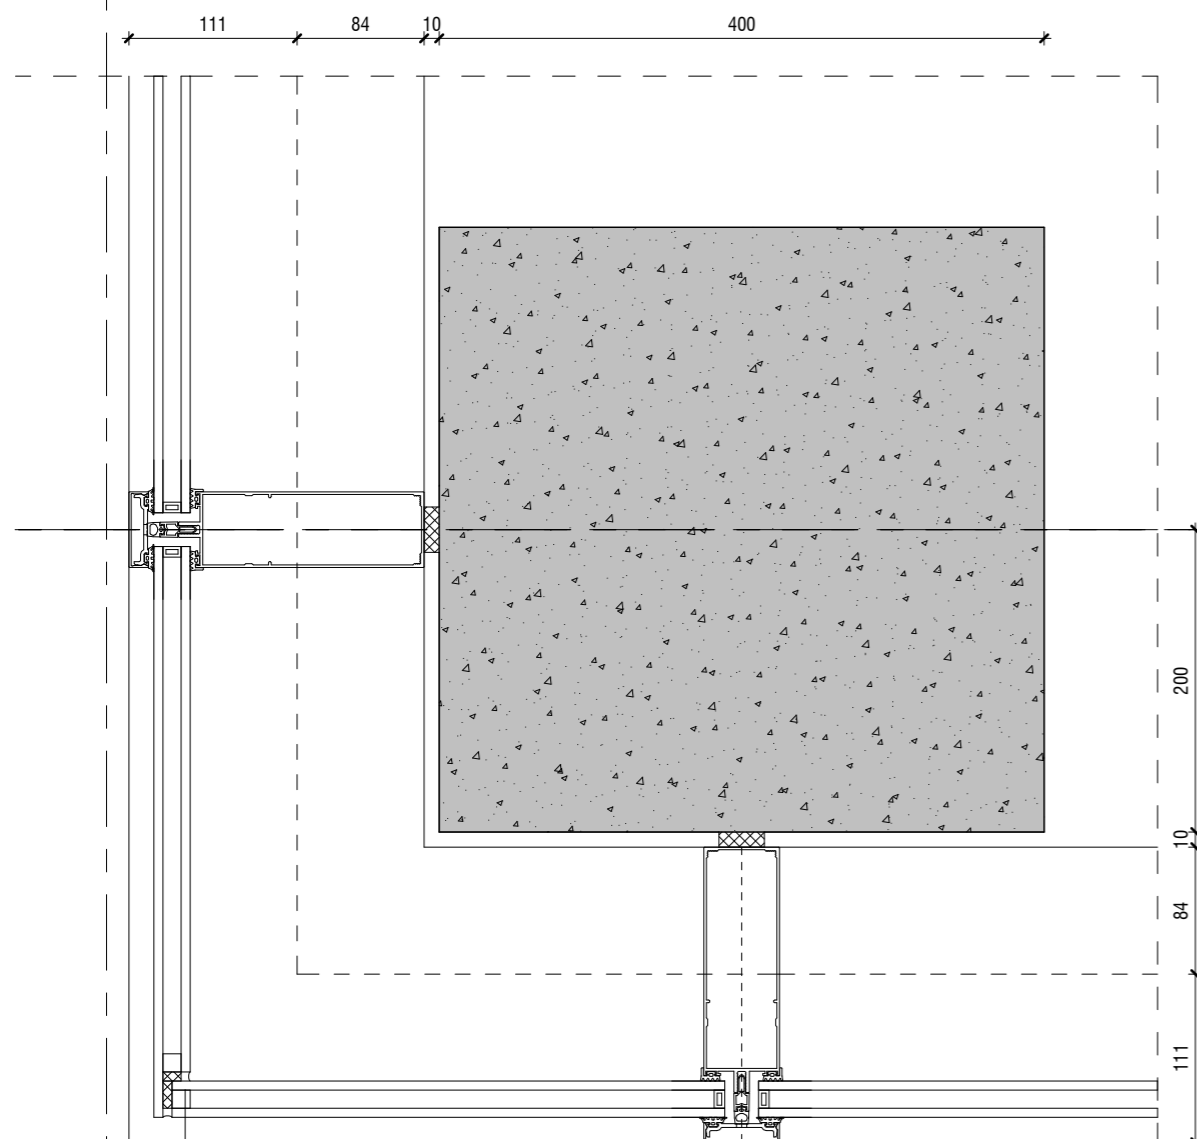

Glazenhoek

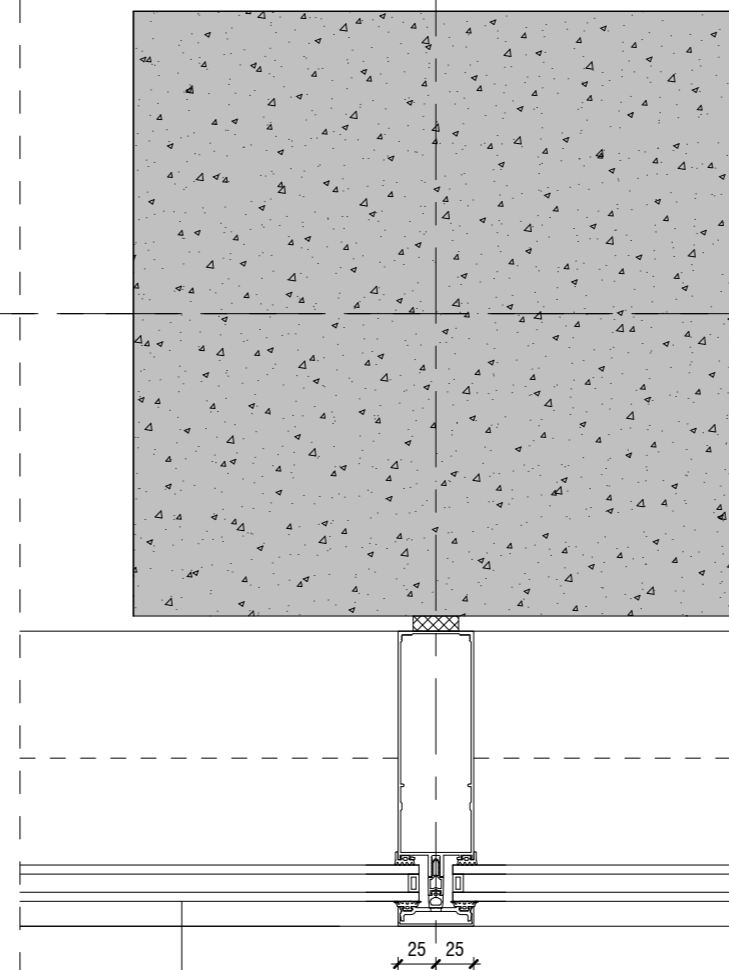

- Aluminium kozijn (type vliesgevel)
- type reynaers CW50 serie o.g.
  - gepoedercoat, kleur n.t.b.
  - uitgangspunt bronskleurig
  - HR++ glas U;  $\leq 1,2 \text{ W/m}^2\text{K}$
  - glas blind gekoppeld

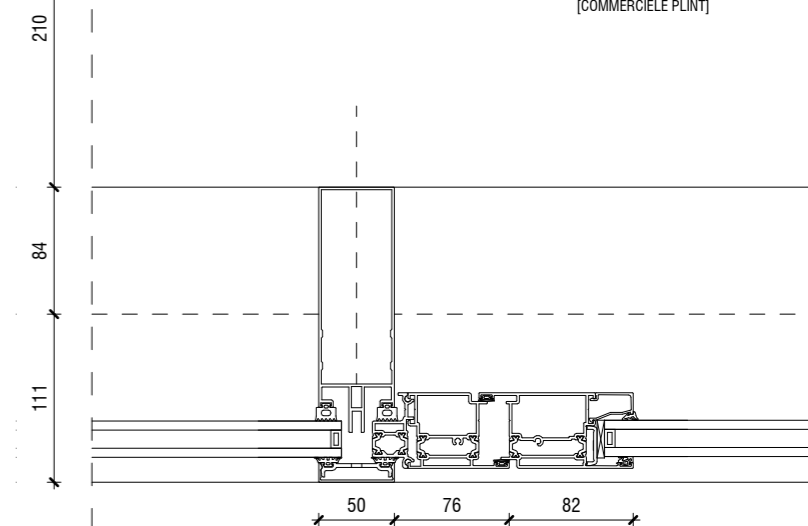

[COMMERCIELE PLINT]

[BUITEN]

**AVB**

James Wattstraat 60h  
1097 DM Amsterdam  
T: 020-6403306  
E: info@avbmail.nl  
www.avb.amsterdam

Onderwerp:  
Aafje - H. vliesgevel plint

Datum:                      Schaal:  
   1:5


Getekend:



Project                      Schiehoven te Rotterdam

Tekening:  
**N-06-DET-12**

Formaat:  
A3

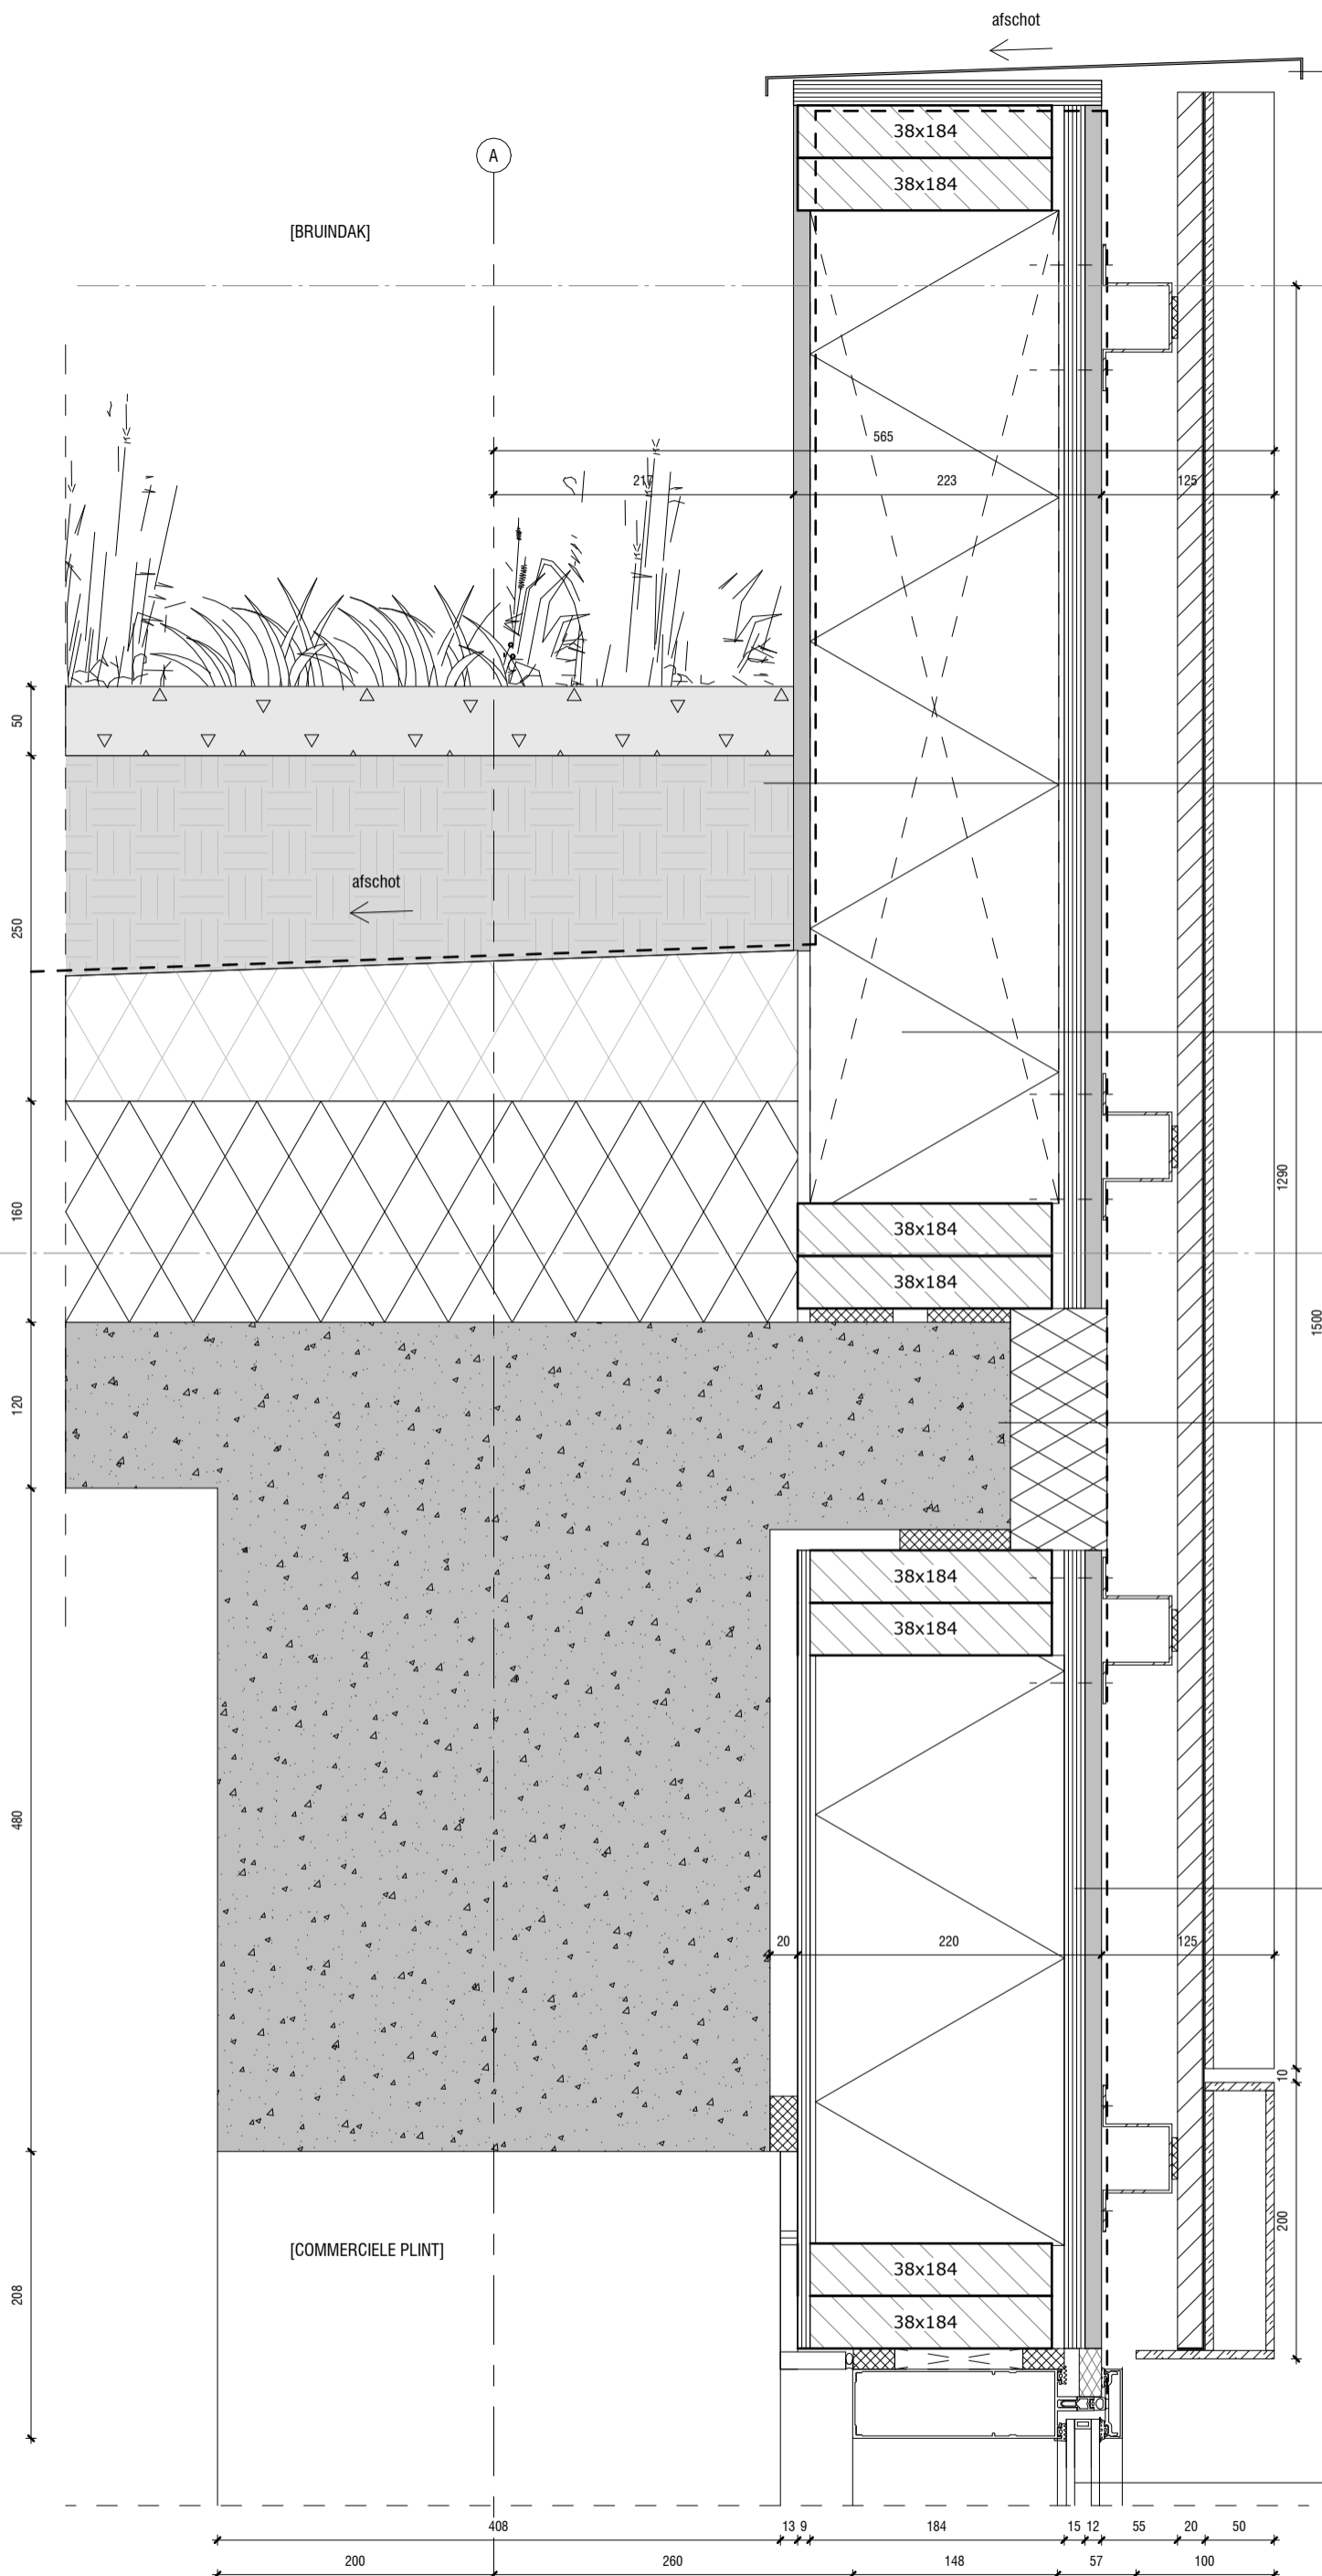

Aluminium zetwerk, afwerking gepoedercoat, kleur n.t.b. offwhite / beige

+5860

b.k. 01ste verdiepingsvloer-HB

Dakopbouw (bo-be)

- Bruidak inclusief waterberging, opbouw conform groenadviseur.
- Licht vulmateriaal, vulkanisch gesteente o.g.
- Waterkerende wortelbestendige folie
- EPS isolatie, harde persing onder afschot 160 mm
- Bestaande betonconstructie

Gevelopbouw dakrand (bu-bi)

- keramische geprofileerde gevelplaten mechanisch verankerd aan achterconstructie conform opgave leverancier kleur n.t.b. uitgangspunt offwhite / beige
- waterkerende folie
- brandwerende beplating 12 mm
- OSB buitenplaat 15 mm
- HSB constructie 184 inclusief hoogwaardige isolatie
- bitumineuze dakbedekking, dakrand inplakken t/m daktrim
- waterbestendige beplating 15 mm

+5160

b.k. 01ste verdiepingsvloer-LB

Bestaande betonconstructie, kopse kanten isoleren met hoogwaardige isolatie harde persing, overgangen met HSB waterdicht inplakken

Gevelopbouw (bu-bi)

Rc.  $\geq 4,7m^2k/w$ :

- keramische geprofileerde gevelplaten mechanisch verankerd aan achterconstructie conform opgave leverancier kleur n.t.b. uitgangspunt offwhite / beige
- waterkerende folie
- Watervaste buitenplaat 12,5 mm
- HSB constructie 184 inclusief hoogwaardige isolatie
- dampdichte folie
- OSB binnenplaat 22 mm
- gipsplaat 12,5 mm
- stucwerk 10 mm

[BUITEN]

Aluminium kozijn (type vliesgevel)

- type reynaers CW50 serie o.g.
- gepoedercoat, kleur n.t.b. uitgangspunt bronskleurig
- HR++ glas U:  $\leq 1,2 W/m^2K$
- glas blind gekoppeld

Project

Schiehoven te Rotterdam

Onderwerp:

Aafje - V. vliesgevel dakrand

Datum:

Tekening:

N-06-DET-13

Schaal: 1:5

Getekend:


Formaat: A3

**AVB**


James Wattstraat 60h  
1097 DM Amsterdam  
T: 020-6403306  
E: info@avbmail.nl

www.avb.amsterdam

A

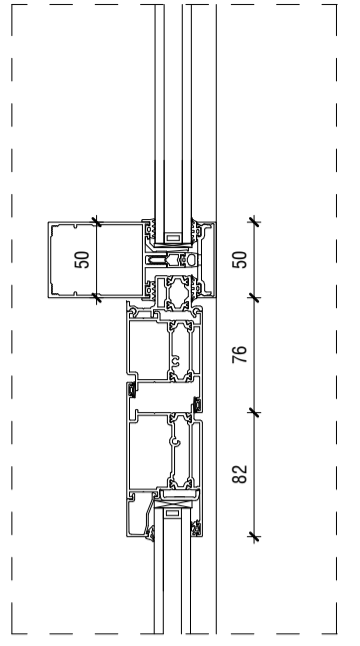

principe detail loopdeur

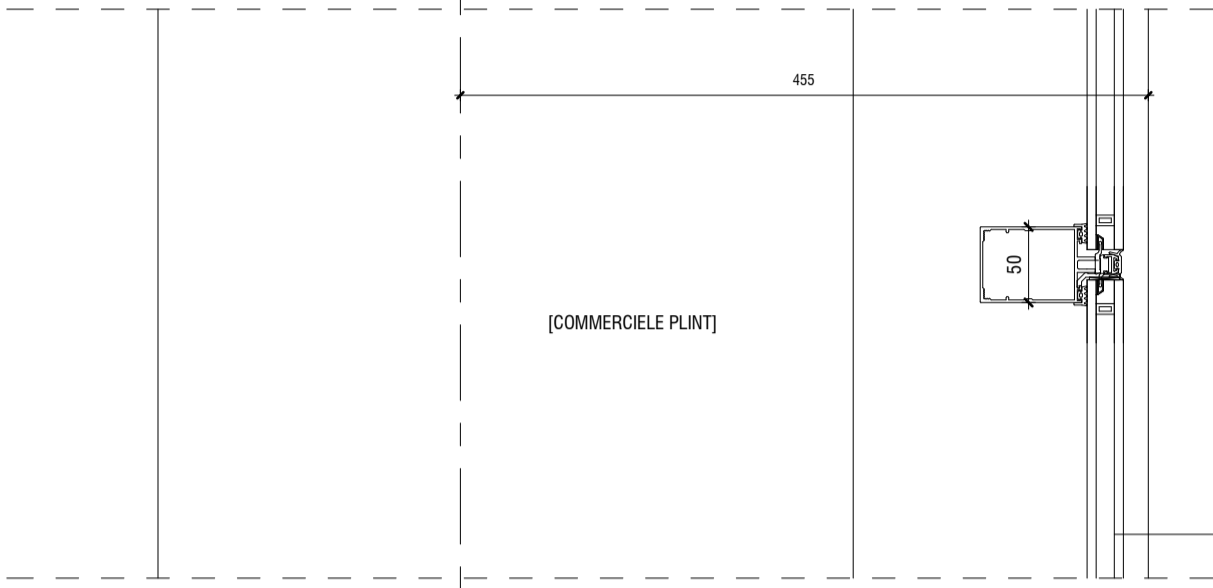


[COMMERCIELE PLINT]

[BUITEN]

- Aluminium kozijn (type vliesgevel)
- type reynaers CW50 serie o.g.
  - gepoedercoat, kleur n.t.b.
  - uitgangspunt bronskleurig
  - HR++ glas U: ≤ 1,2 W/m²K
  - glas blind gekoppeld

- Vloeropbouw woningscheidend (bo-be)  
w.b.d.b.o. 60 minuten:
- vloerafwerking n.t.b. 20 mm
  - dekvloer inclusief vloerverwarming 30mm
  - isolatie 100 mm
  - betonvloer conform opgave constructeur 260 mm

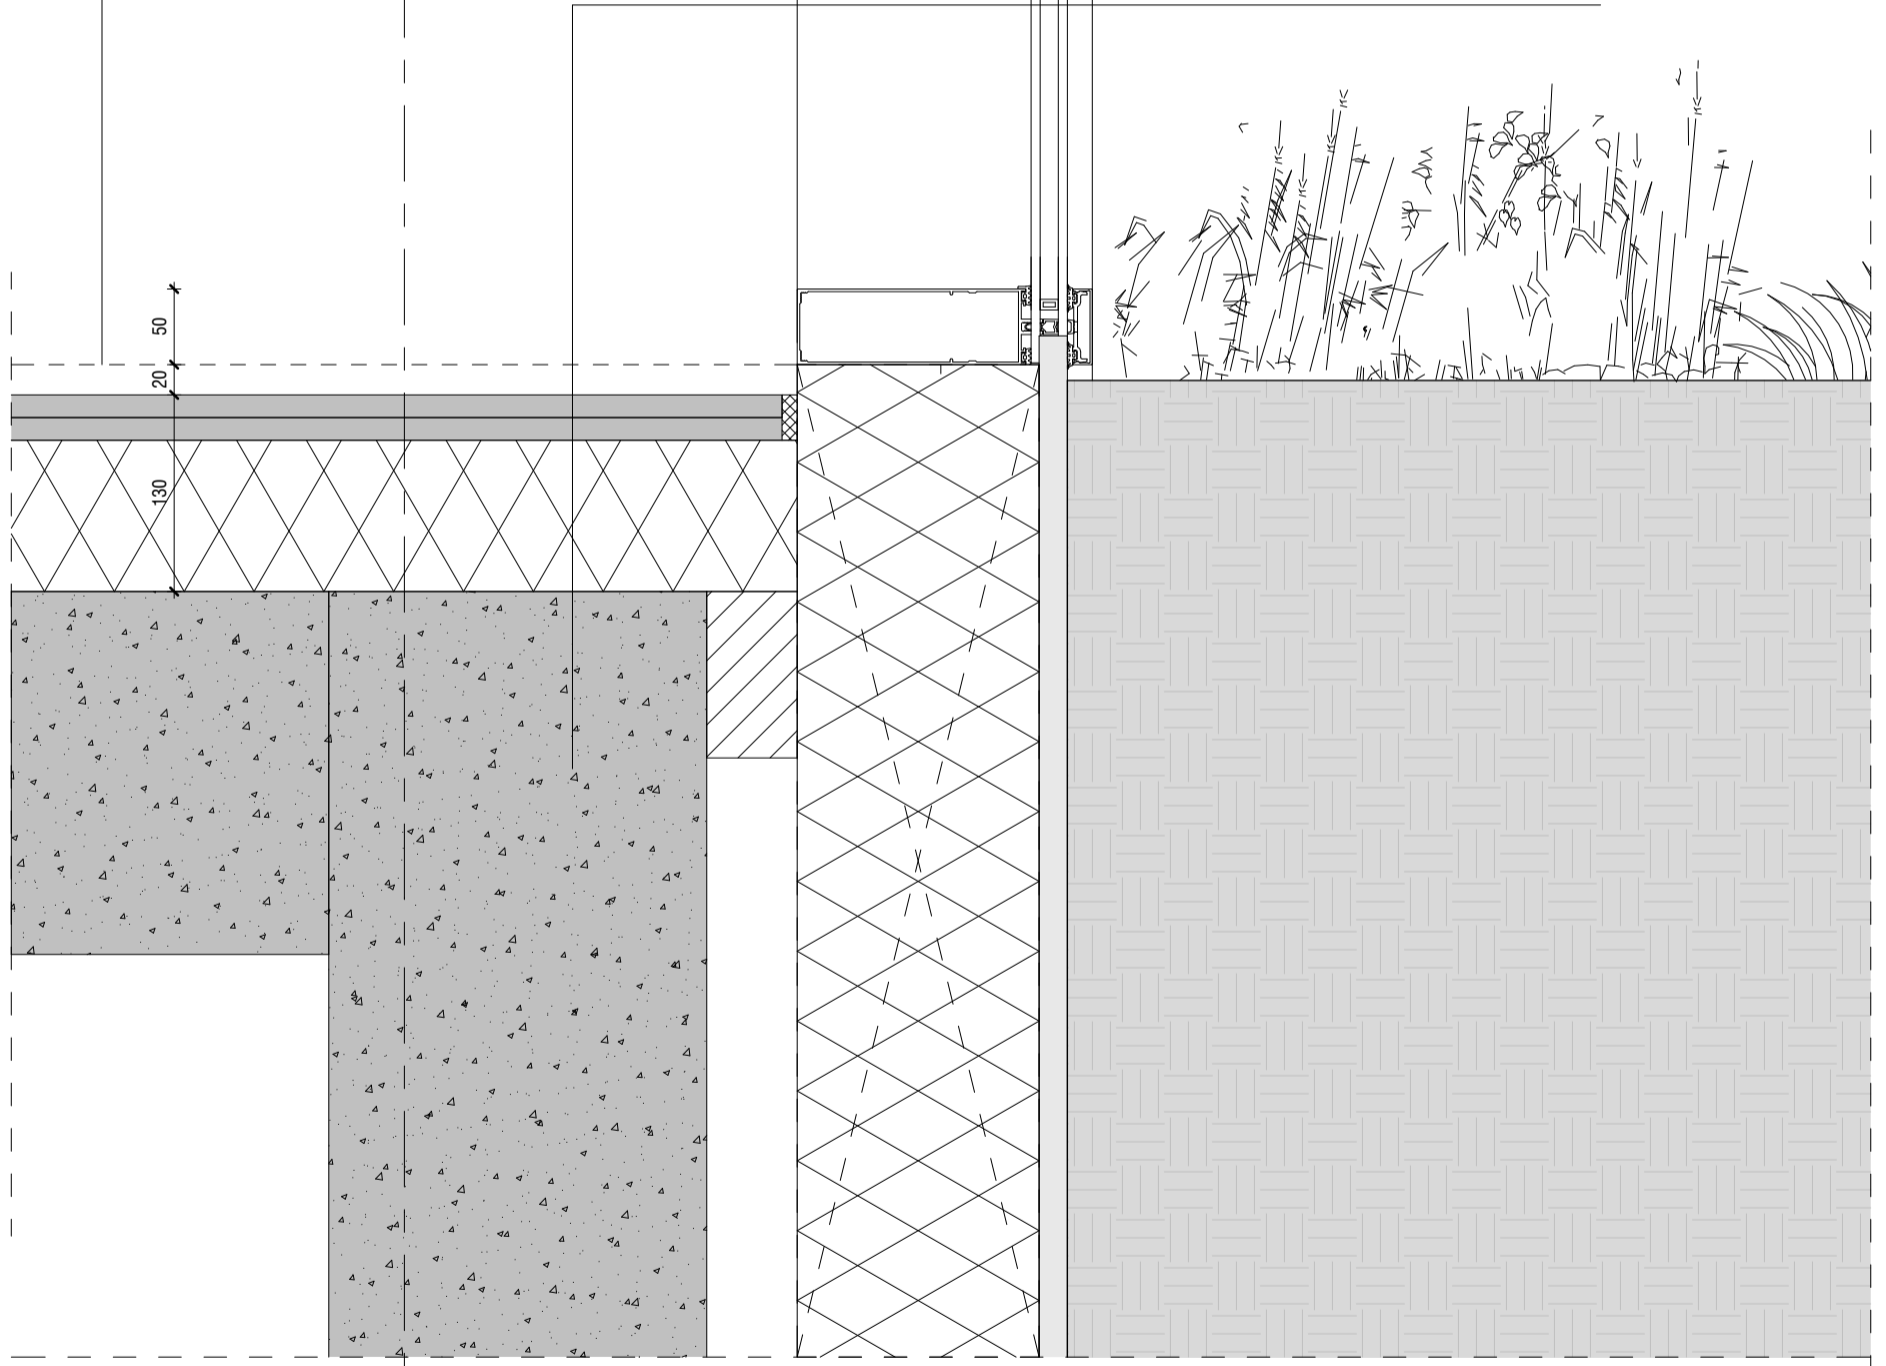

A

Project Schiehoven te Rotterdam



James Wattstraat 60h  
1097 DM Amsterdam  
T: 020-6403306  
E: info@avbmail.nl  
www.avb.amsterdam

Onderwerp:  
Aafje - V. vliesgevel  
maaiveld  
Datum:

Schaal:  
1:5

Getekend:

N-06-DET-14

Tekening:  
Formaat:  
A3

Aanzicht aluminium geanodiseerd afdekkap,  
Kleur C31/ C32 licht brons,

Stalen balustrade, gepoedercoated, kleur gelijk aan C31/  
C32 licht brons,

Gevelopbouw (bu-bi)


Rc.  $\geq$  4,7m<sup>2</sup>/w:

- aluminium geanodiseerd gezette gevelbeplating, kleur C31/ C32 licht brons, mechanisch bevestigd in dagkanten met verzonken schroeven/ popnagels op kleur.
- waterkerende folie
- Watervaste buitenplaat 12,5 mm
- HSB constructie 184 inclusief hoogwaardige isolatie
- dampdichte folie
- OSB binnenplaat 22 mm
- gipsplaat 12,5 mm
- stucwerk 10 mm

Gevelopbouw (bu-bi)

Rc.  $\geq$  4,7m<sup>2</sup>/w:

- aluminium geanodiseerd gezette gevelbeplating, kleur C31/ C32 licht brons, mechanisch bevestigd in dagkanten met verzonken schroeven/ popnagels op kleur.
- waterkerende folie
- hoogwaardige isolatie
- beton hoofddraagconstructie conform opgave constructeur
- stucwerk 10 mm

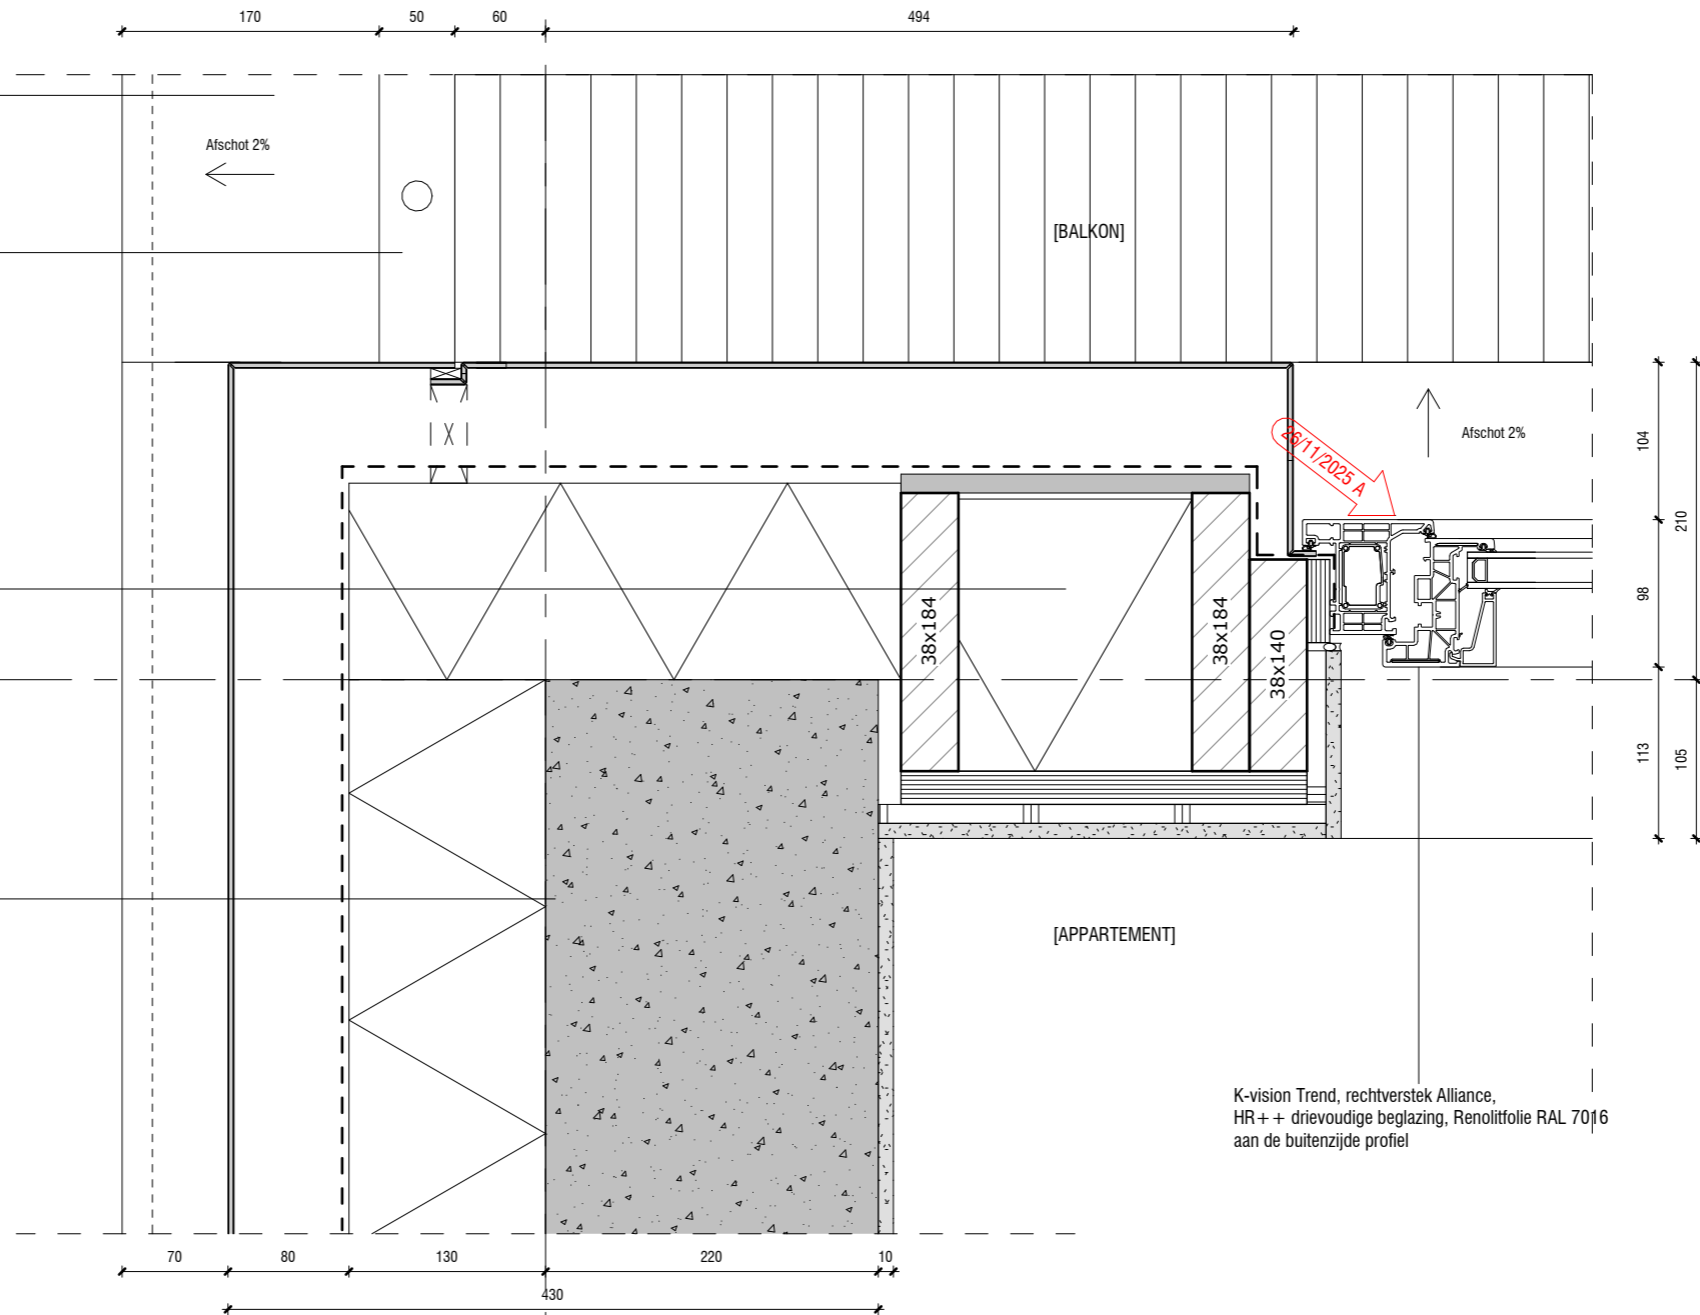

Project

Schiehoven te Rotterdam

**AVB**

James Wattstraat 60h  
1097 DM Amsterdam  
T: 020-6403306  
E: info@avbmail.nl  
www.avb.amsterdam

Onderwerp:

HB - H.  
aluminiumgevel\_hoekaansluiting

Datum:

Schaal:  
1:5

Getekend:



Tekening:


N-06-DET-50

Formaat:

A3

Stalen balustrade, gepoedercoated, kleur gelijk aan C31/  
C32 licht brons,

K-vision Trend, rechtverstek Alliance,  
HR++ drievoudige beglazing, Renolitfolie RAL 7016  
aan de buitenzijde profiel

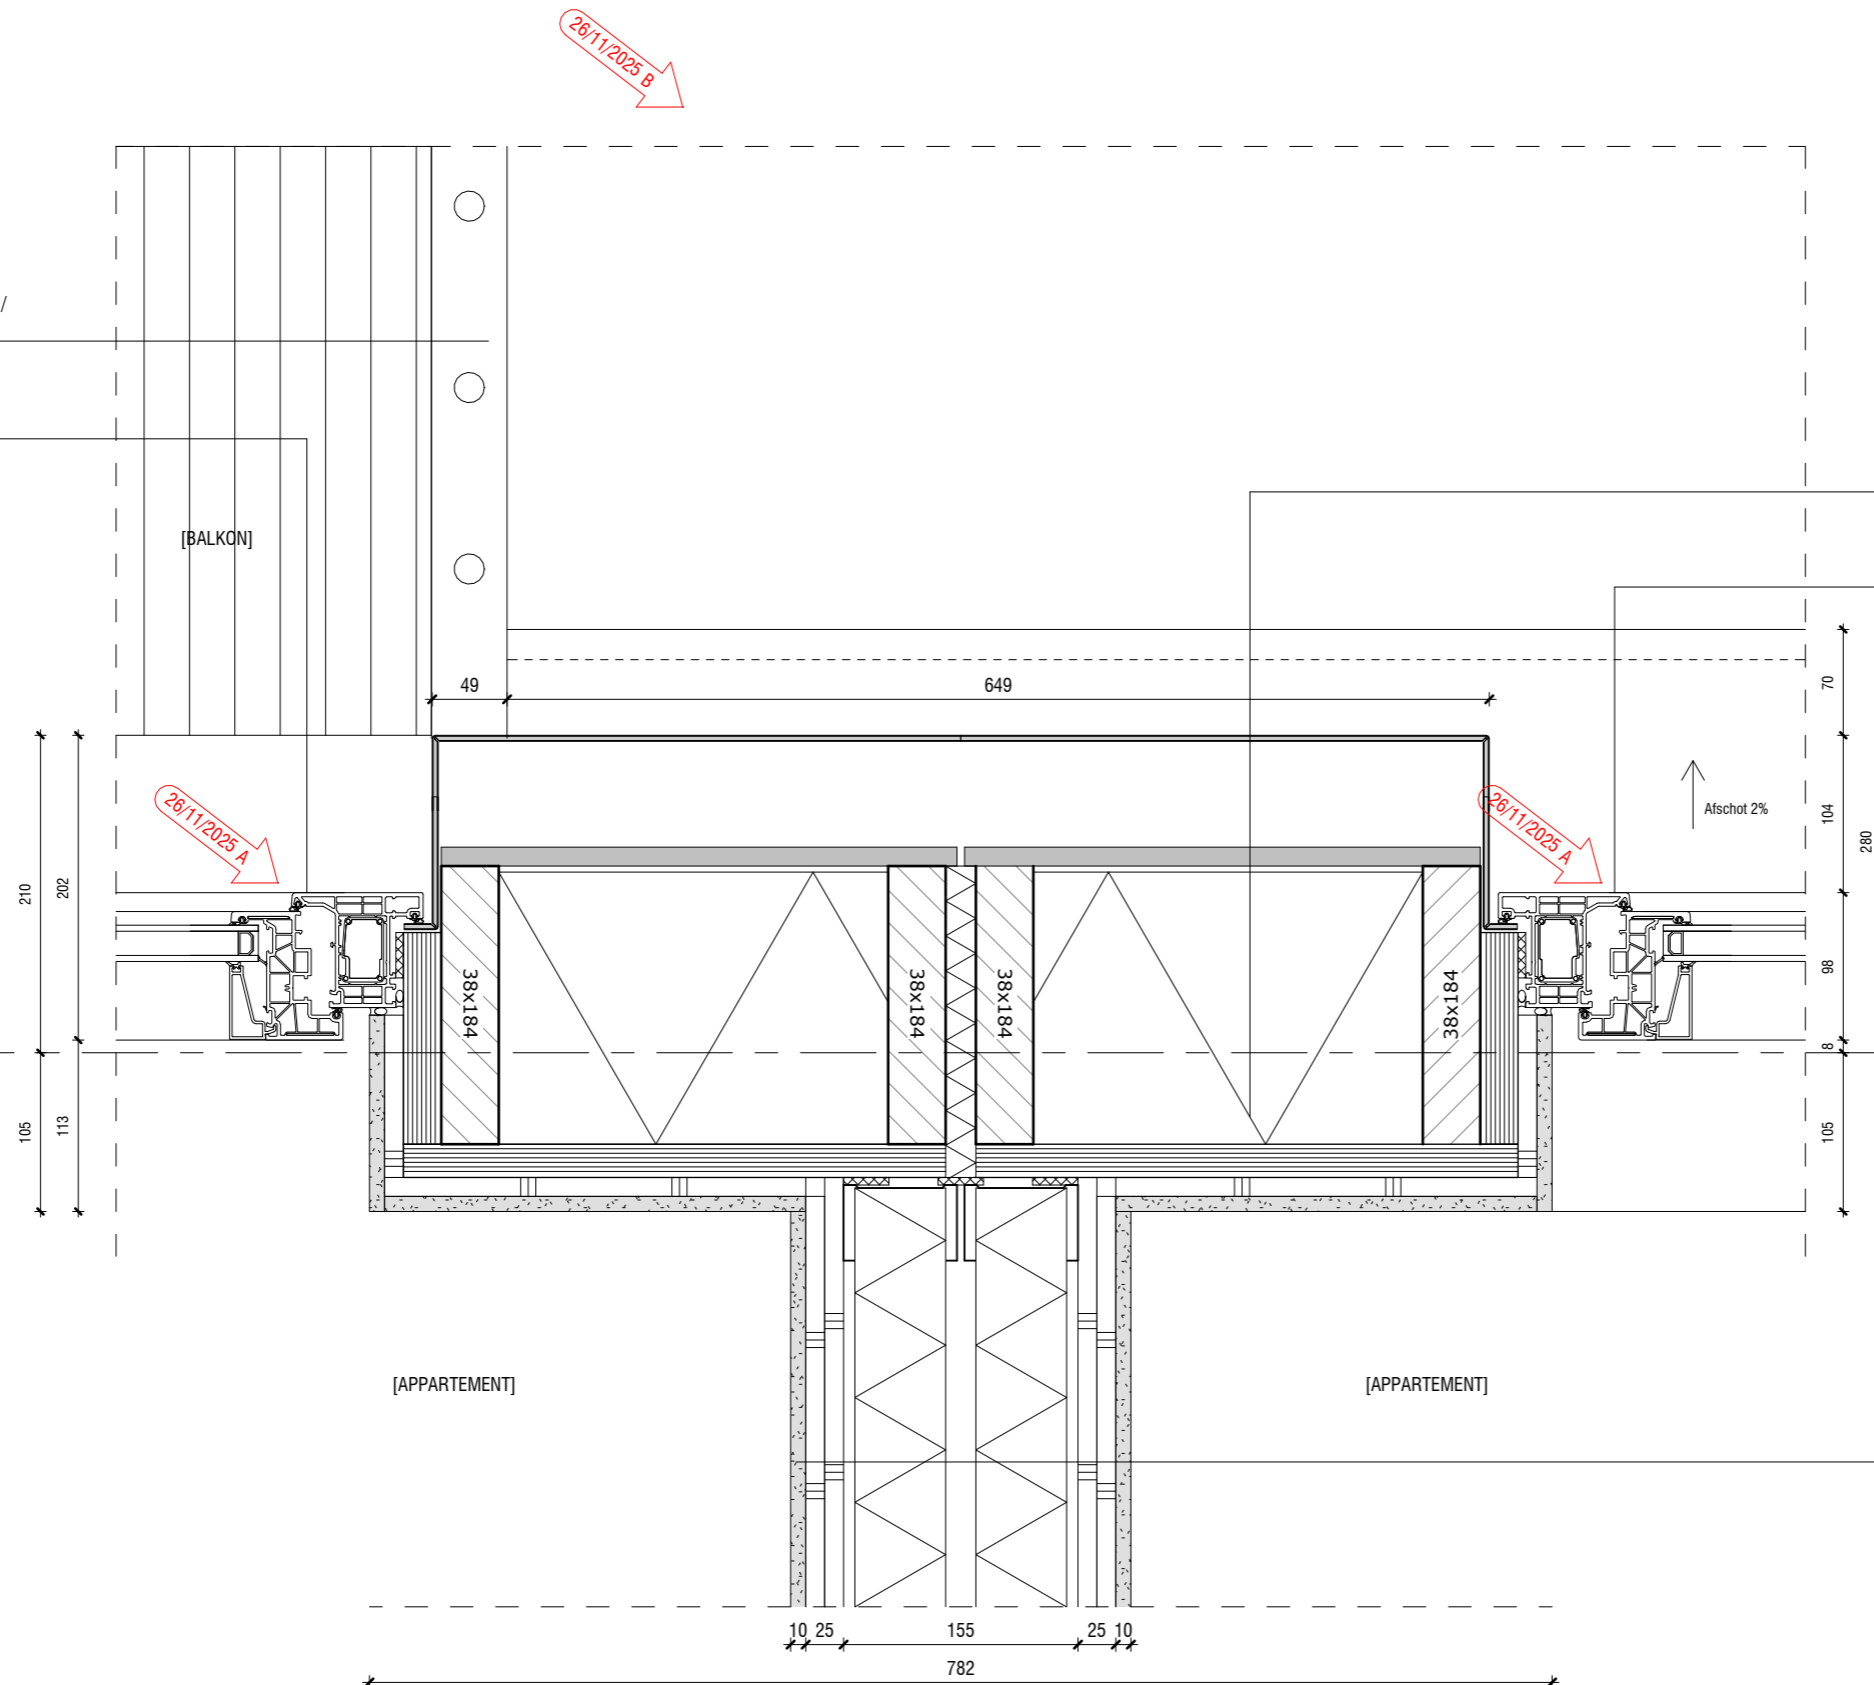

Gevelopbouw (bu-bi)

Rc.  $\geq 4,7m^2k/w$ :

- aluminium geanodiseerd gezette gevelbeplating, kleur C31/ C32 licht brons, mechanisch bevestigd in dagkanten met verzonken schroeven/ popnagels op kleur.
- waterkerende folie
- Watervaste buitenplaat 12,5 mm
- HSB constructie 184 inclusief hoogwaardige isolatie
- dampdichte folie
- OSB binnenplaat 22 mm
- gipsplaat 12,5 mm
- stucwerk 10 mm

K-vision Trend, rechtverstek Alliance,  
HR++ drievoudige beglazing, Renolitfolie RAL 7016  
aan de buitenzijde profiel

Woningscheidende wandopbouw (li - re)

Ln,w < 59 dB, Rw > 47 dB, 60 minuten w.b.d.b.o;

- Stucwerk 10 mm
- Gyproc GF 205/ 2.75\*75.2.AA aansluitingen rondom conform voorschriften leverancier
- Stucwerk 10 mm

Project

Schiehoven te Rotterdam

**AVB**

James Wattstraat 60h  
1097 DM Amsterdam  
T: 020-6403306  
E: info@avbmail.nl  
www.avb.amsterdam

Onderwerp:

HB - H. aluminium  
gevel\_balkon

Datum:

Schaal:  
1:5

Getekend:



Tekening:

N-06-DET-51


Formaat:

A3

26/11/2025 B

Afschot 2%

Aanzicht aluminium geanodiseerd afdekkap,  
kleur C31/ C32 licht brons,

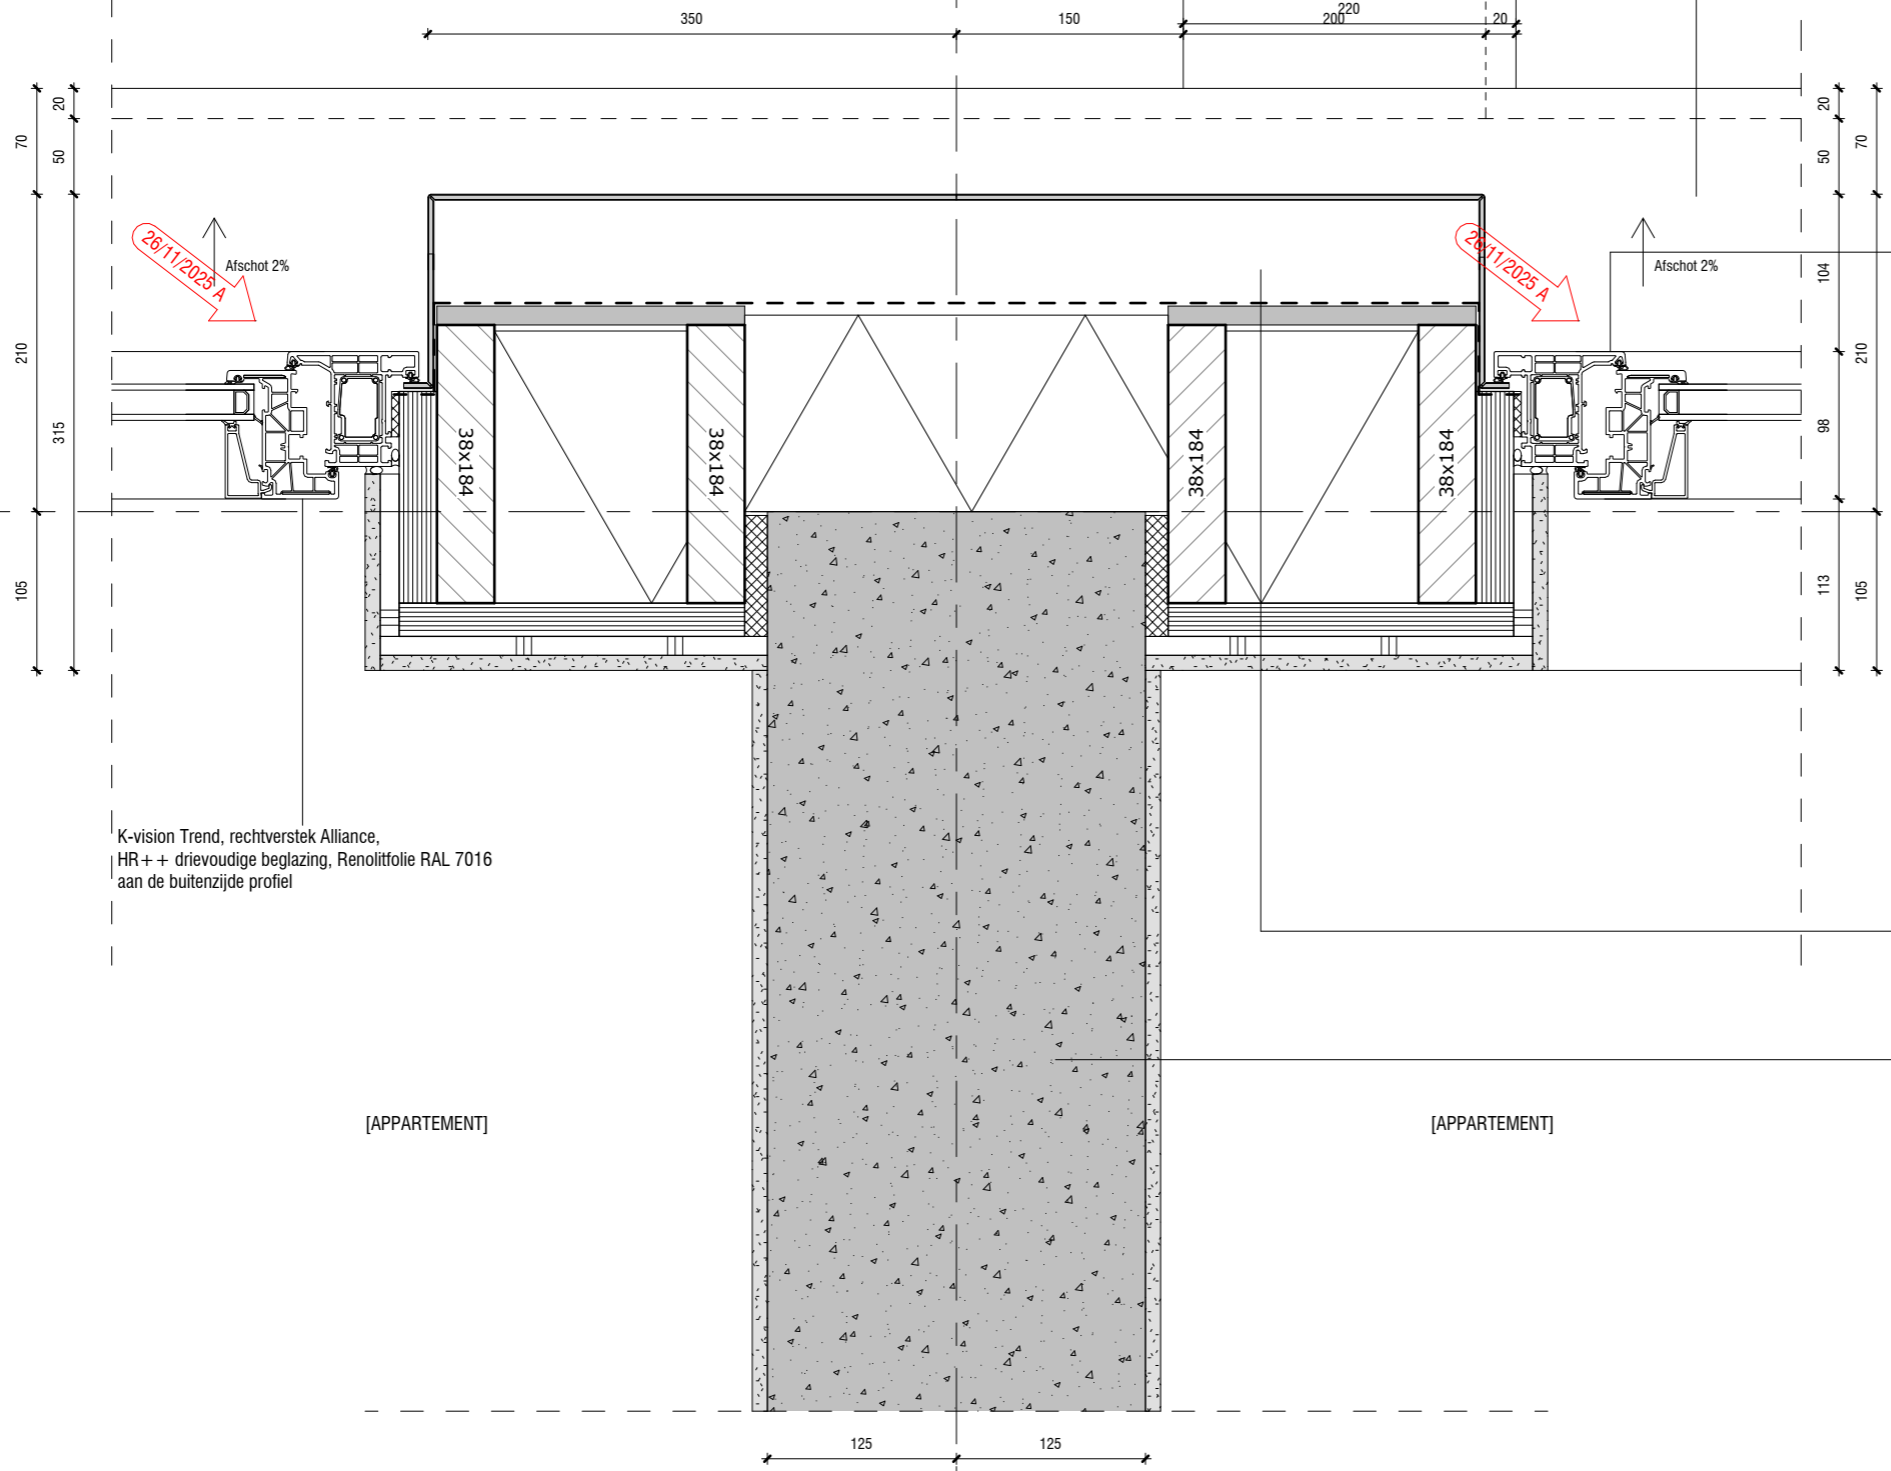

K-vision Trend, rechtverstek Alliance,  
HR++ drievoudige beglazing, Renolitfolie RAL 7016  
aan de buitenzijde profiel

K-vision Trend, rechtverstek Alliance,  
HR++ drievoudige beglazing, Renolitfolie RAL 7016  
aan de buitenzijde profiel

- Gevelopbouw (bu-bi)  
Rc.  $\geq 4,7m^2k/w$ :
- aluminium geanodiseerd gezette gevelbeplating, kleur C31/ C32 licht brons, mechanisch bevestigd in dagkanten met verzonken schroeven/ popnagels op kleur.
  - waterkerende folie
  - Watervaste buitenplaat 12,5 mm
  - HSB constructie 184 inclusief hoogwaardige isolatie
  - dampdichte folie
  - OSB binnenplaat 22 mm
  - gipsplaat 12,5 mm
  - stucwerk 10 mm

- Wandopbouw (woningscheidend)
- stucwerk 10 mm
  - betonnenwand conform opgave constructeur 250 mm
  - stucwerk 10 mm

[APPARTEMENT]

[APPARTEMENT]

Project Schiehoven te Rotterdam

**AVB**

James Wattstraat 60h  
1097 DM Amsterdam  
T: 020-6403306  
E: info@avbmail.nl  
www.avb.amsterdam

Onderwerp:  
HB - H. aluminium  
gevel\_plantenbak

Schaal:  
1:5

Getekend:



Tekening:  
N-06-DET-52  
Formaat:  
A3

K-vision Trend, rechtverstek Alliance,  
HR++ drieboudige beglazing, Renolitfolie RAL 7016  
aan de buitenzijde profiel

[BALKON]

26/11/2025 A

38x140

[APPARTEMENT]

114  
210  
98  
228  
260  
30

K-vision Trend, rechtverstek Alliance,  
HR++ drieboudige beglazing, Renolitfolie RAL 7016  
aan de buitenzijde profiel

26/11/2025 A

38x140

80  
210  
130  
220  
230  
10

Gevelopbouw (bu-bi)

Rc.  $\geq 4,7\text{m}^2\text{k/w}$ :

- aluminium geanodiseerd gezette gevelbeplating, kleur C31/ C32 licht brons, mechanisch bevestigd in dagkanten met verzonken schroeven/ popnagels op kleur.
- waterkerende folie
- hoogwaardige isolatie
- beton hoofdconstructie conform opgave constructeur
- stucwerk 10 mm

Project

Schiehoven te Rotterdam

**AVB**

James Wattstraat 60h  
1097 DM Amsterdam  
T: 020-6403306  
E: info@avbmail.nl  
www.avb.amsterdam

Onderwerp:

HB - H. aluminium  
gevel\_balkon

Datum:

Schaal:  
1:5

Getekend:



Tekening:

N-06-DET-53

Formaat:

A3

**Gevelopbouw (bu-bi)**

Rc.  $\geq 4,7\text{m}^2\text{k/w}$ :

- aluminium geanodiseerd gezette gevelbeplating, kleur C31/ C32 licht brons, mechanisch bevestigd in dagkanten met verzonken schroeven/ popnagels op kleur.
- waterkerende folie
- Watervaste buitenplaat 12,5 mm
- HSB constructie 184 inclusief hoogwaardige isolatie
- dampdichte folie
- OSB binnenplaat 22 mm
- gipsplaat 12,5 mm
- stucwerk 10 mm


**Balkon balustrade (bu-bi)**

- keramische geprofileerde gevelplaten mechanisch verankerd aan achterconstructie conform opgave leverancier kleur n.t.b. uitgangspunt offwhite / beige
- (stalen) constructie conform opgave constructeur
- beplating binnenzijde balkon, type n.t.b.

**Gevelopbouw (bu-bi)**

Rc.  $\geq 4,7\text{m}^2\text{k/w}$ :

- aluminium geanodiseerd gezette gevelbeplating, kleur C31/ C32 licht brons, mechanisch bevestigd in dagkanten met verzonken schroeven/ popnagels op kleur.
- waterkerende folie
- hoogwaardige isolatie
- beton hoofdconstructie conform opgave constructeur
- stucwerk 10 mm

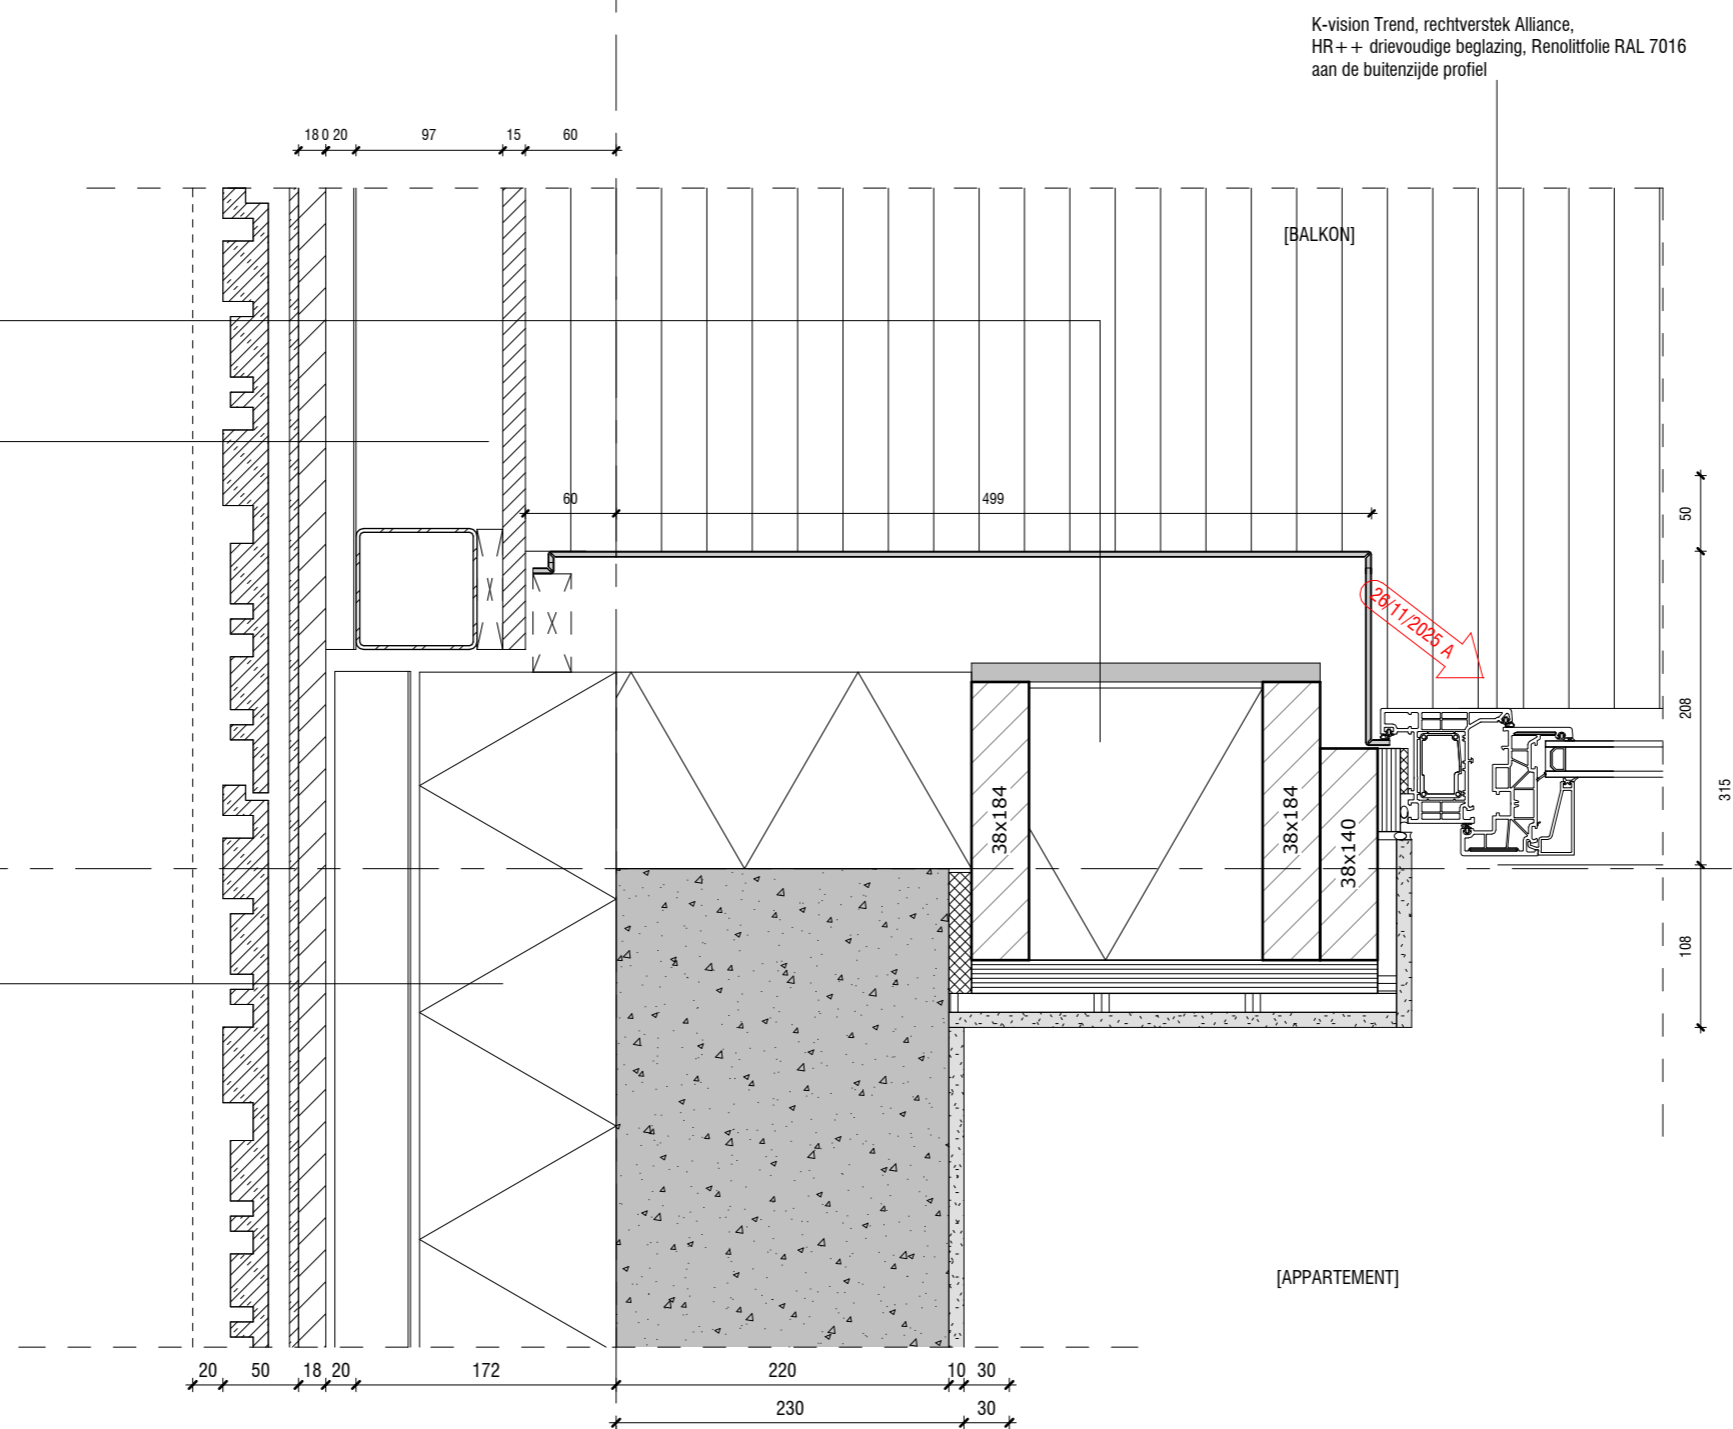

**Project**

Schiehoven te Rotterdam

**AVB**

James Wattstraat 60h  
1097 DM Amsterdam  
T: 020-6403306  
E: info@avbmail.nl  
www.avb.amsterdam

Onderwerp:

HB - H. keramiek  
gevel\_hoekaansluiting

Datum:

Schaal:  
1:5

Getekend:



Tekening:


**N-06-DET-54**

Formaat:

A3




41

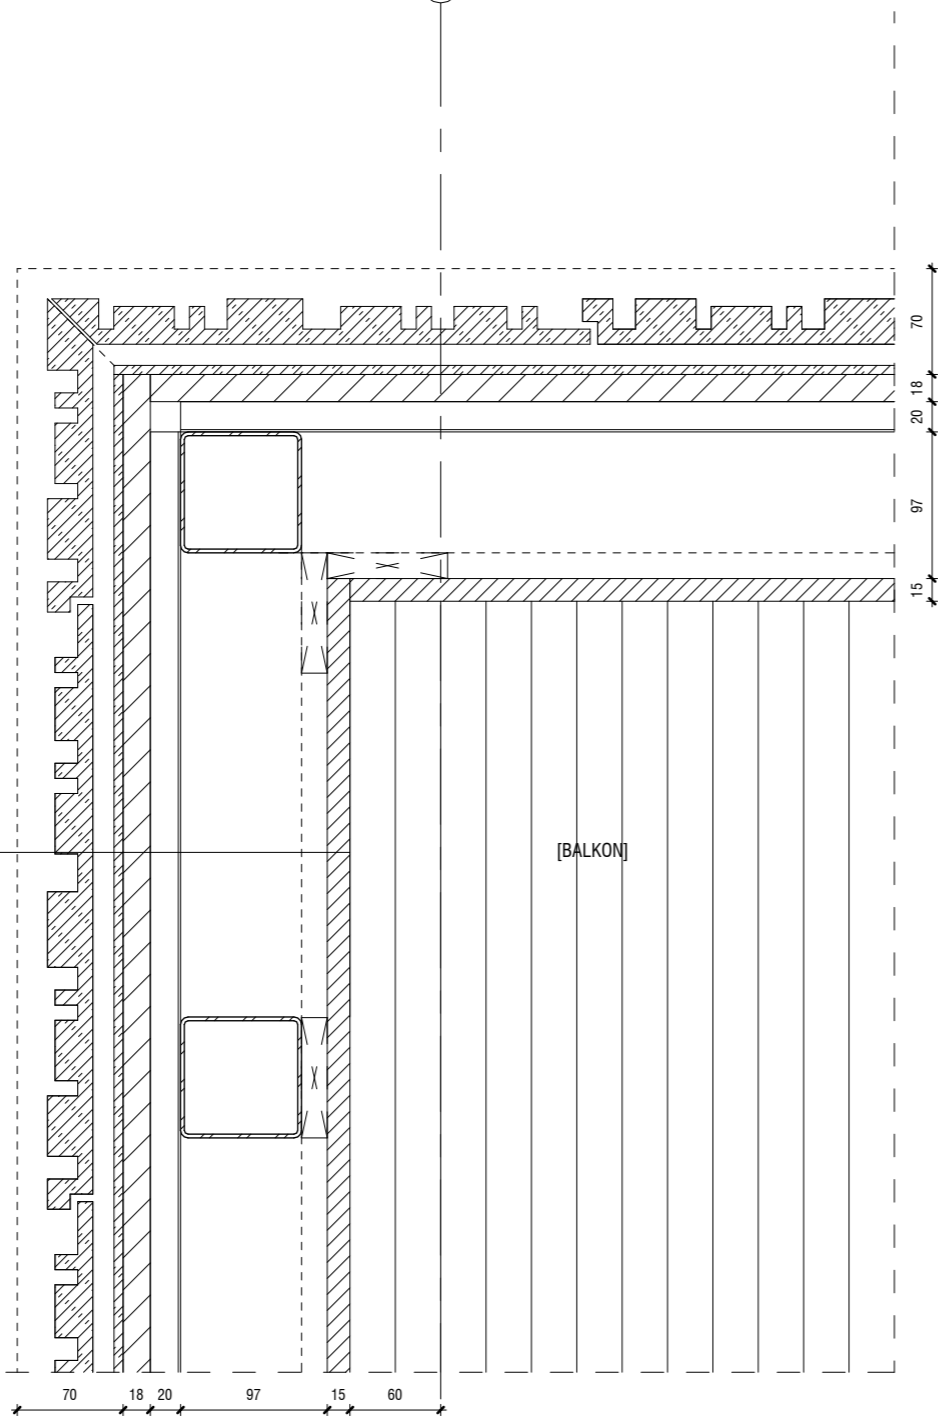

- Balkon balustrade (bu-bi)
- keramische geprofileerde gevelplaten mechanisch verankerd aan achterconstructie conform opgave leverancier kleur n.t.b. uitgangspunt offwhite / beige
  - (stalen) constructie conform opgave constructeur
  - beplating binnenzijde balkon, type n.t.b.

[BALKON]

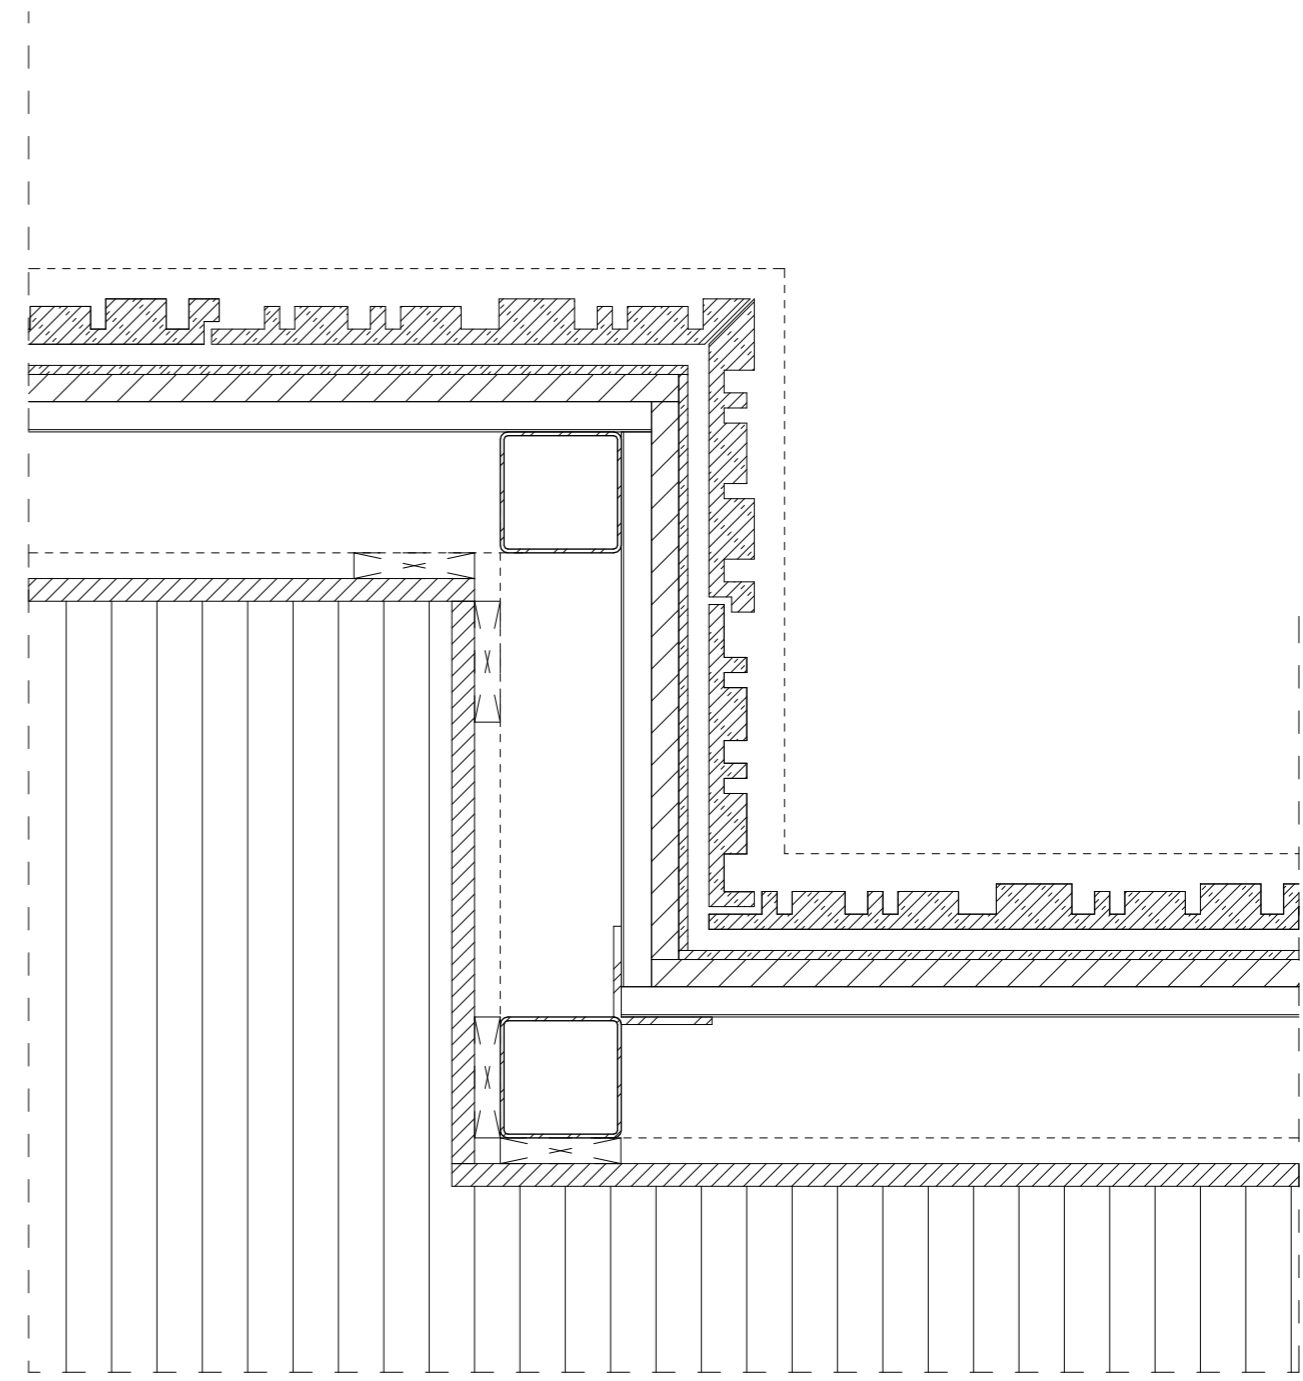

Project

Schiehoven te Rotterdam

**AVB**

James Wattstraat 60h  
 1097 DM Amsterdam  
 T: 020-6403306  
 E: info@avbmail.nl  
 www.avb.amsterdam

Onderwerp:

HB - H. keramiek balkon

Datum:

Schaal:  
1:5

Getekend:




Tekening:

N-06-DET-56

Formaat:

A3

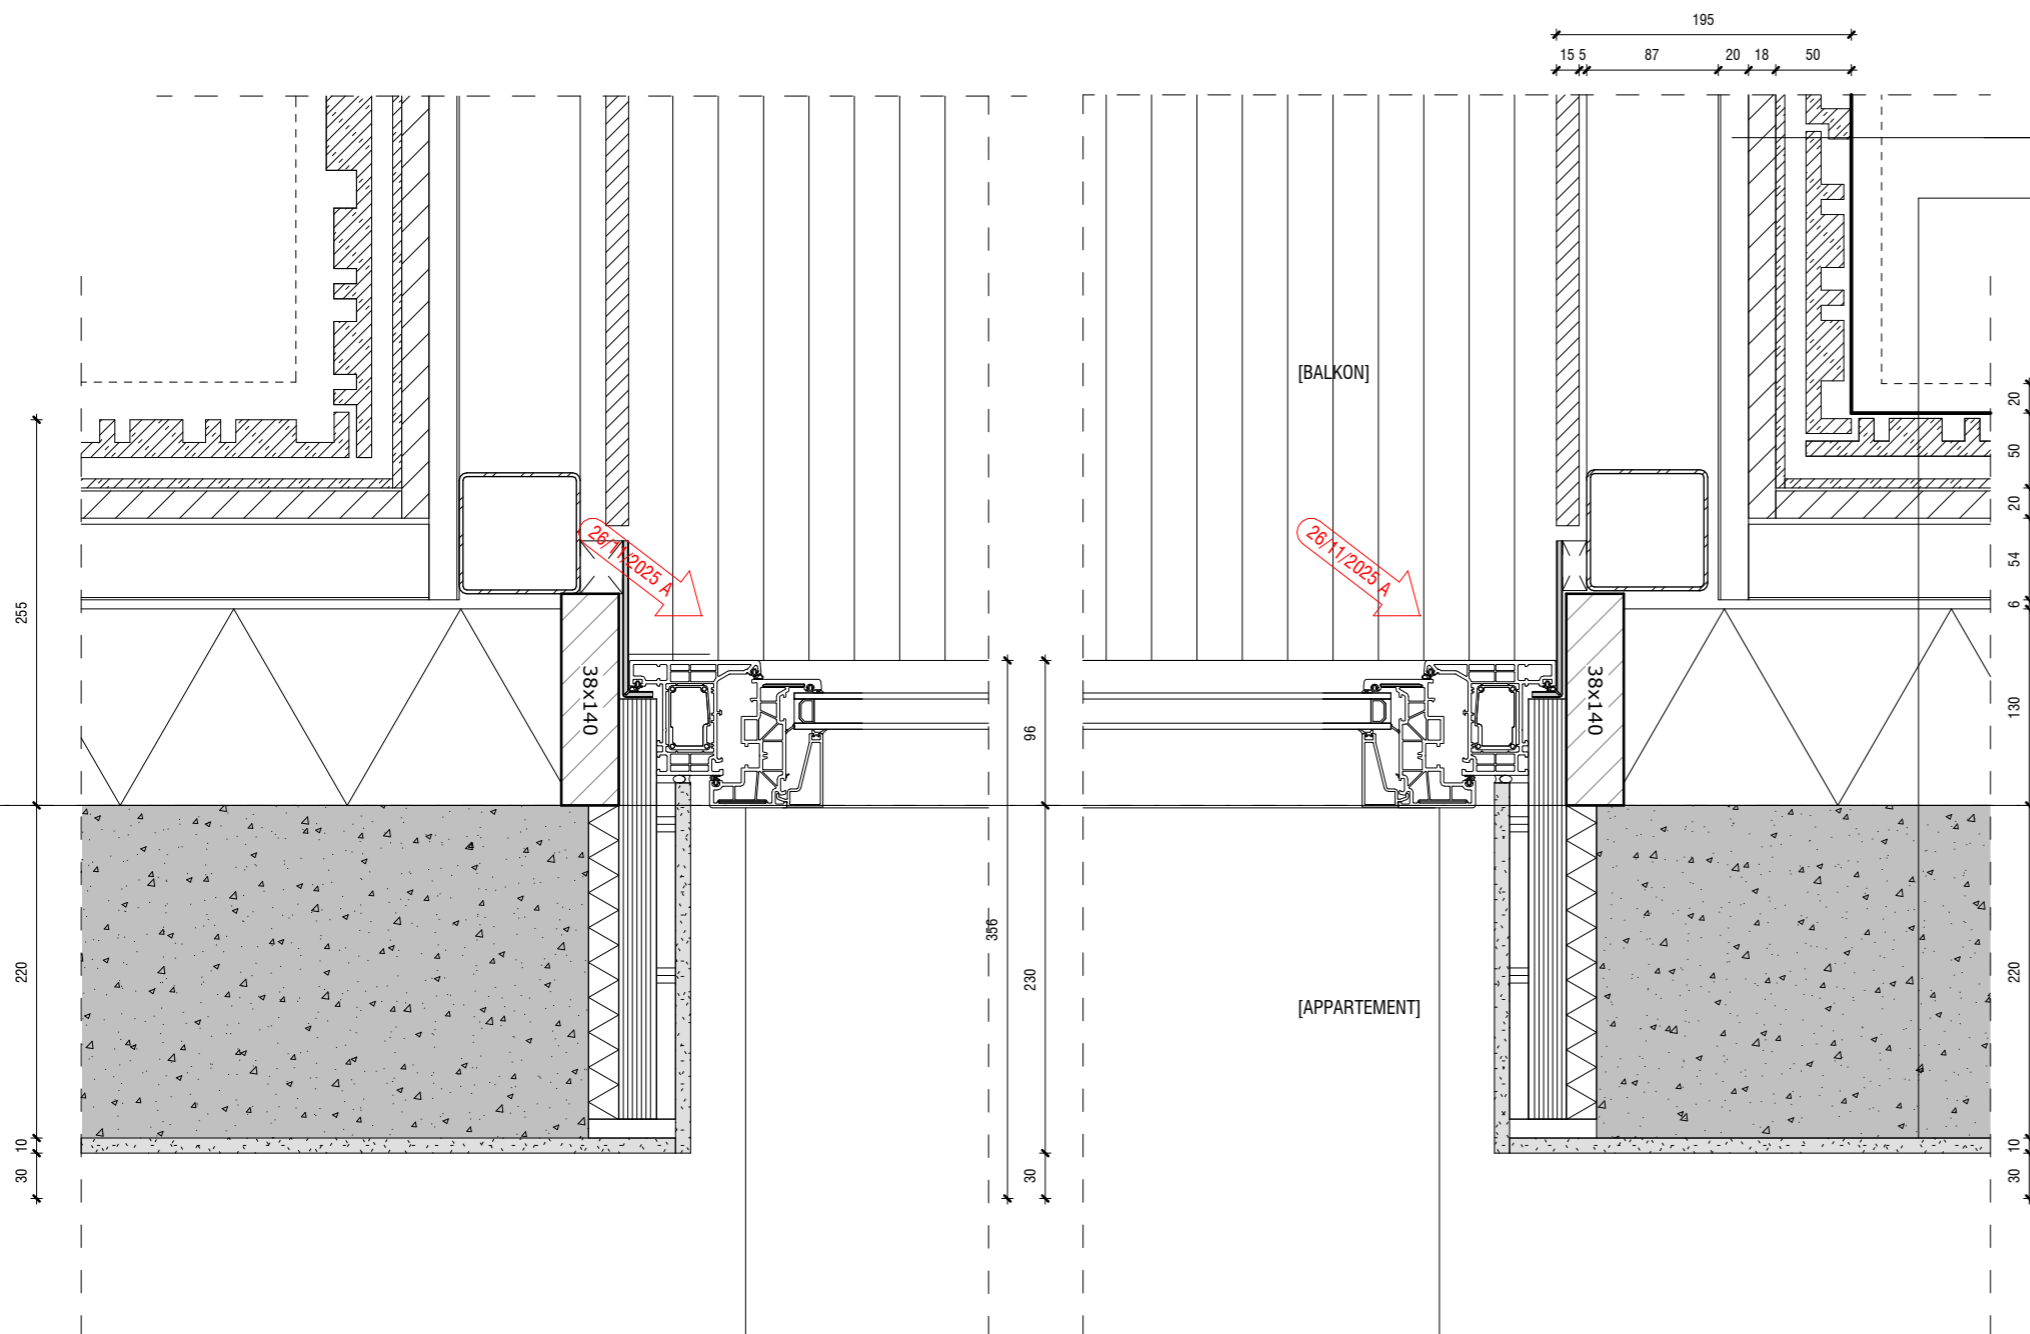

**Balkon balustrade (bu-bi)**

- keramische geprofileerde gevelplaten mechanisch verankerd aan achterconstructie conform opgave leverancier kleur n.t.b. uitgangspunt offwhite / beige
- (stalen) constructie conform opgave constructeur
- beplating binnenzijde balkon, type n.t.b.

**Gevelopbouw (bu-bi)**

Rc.  $\geq 4,7m^2k/w$ :

- keramische geprofileerde gevelplaten mechanisch verankerd aan achterconstructie conform opgave leverancier kleur n.t.b. uitgangspunt offwhite / beige
- waterkerende folie
- Watervaste buitenplaat 12,5 mm
- HSB constructie 184 inclusief hoogwaardige isolatie
- dampdichte folie
- OSB binnenplaat 22 mm
- gipsplaat 12,5 mm
- stucwerk 10 mm

K-vision Trend, rechtverstek Alliance,  
HR++ drievoudige beglazing, Renolitfolie RAL 7016  
aan de buitenzijde profiel

K-vision Trend, rechtverstek Alliance,  
HR++ drievoudige beglazing, Renolitfolie RAL 7016  
aan de buitenzijde profiel

**Project**

Schiehoven te Rotterdam

**AVB**

James Wattstraat 60h  
1097 DM Amsterdam  
T: 020-6403306  
E: info@avbmail.nl  
www.avb.amsterdam

Onderwerp:

HB - H. keramiek  
kopgevels\_balkon

Datum:

Schaal:  
1:5

Getekend:




Tekening:

**N-06-DET-57**

Formaat:

A3

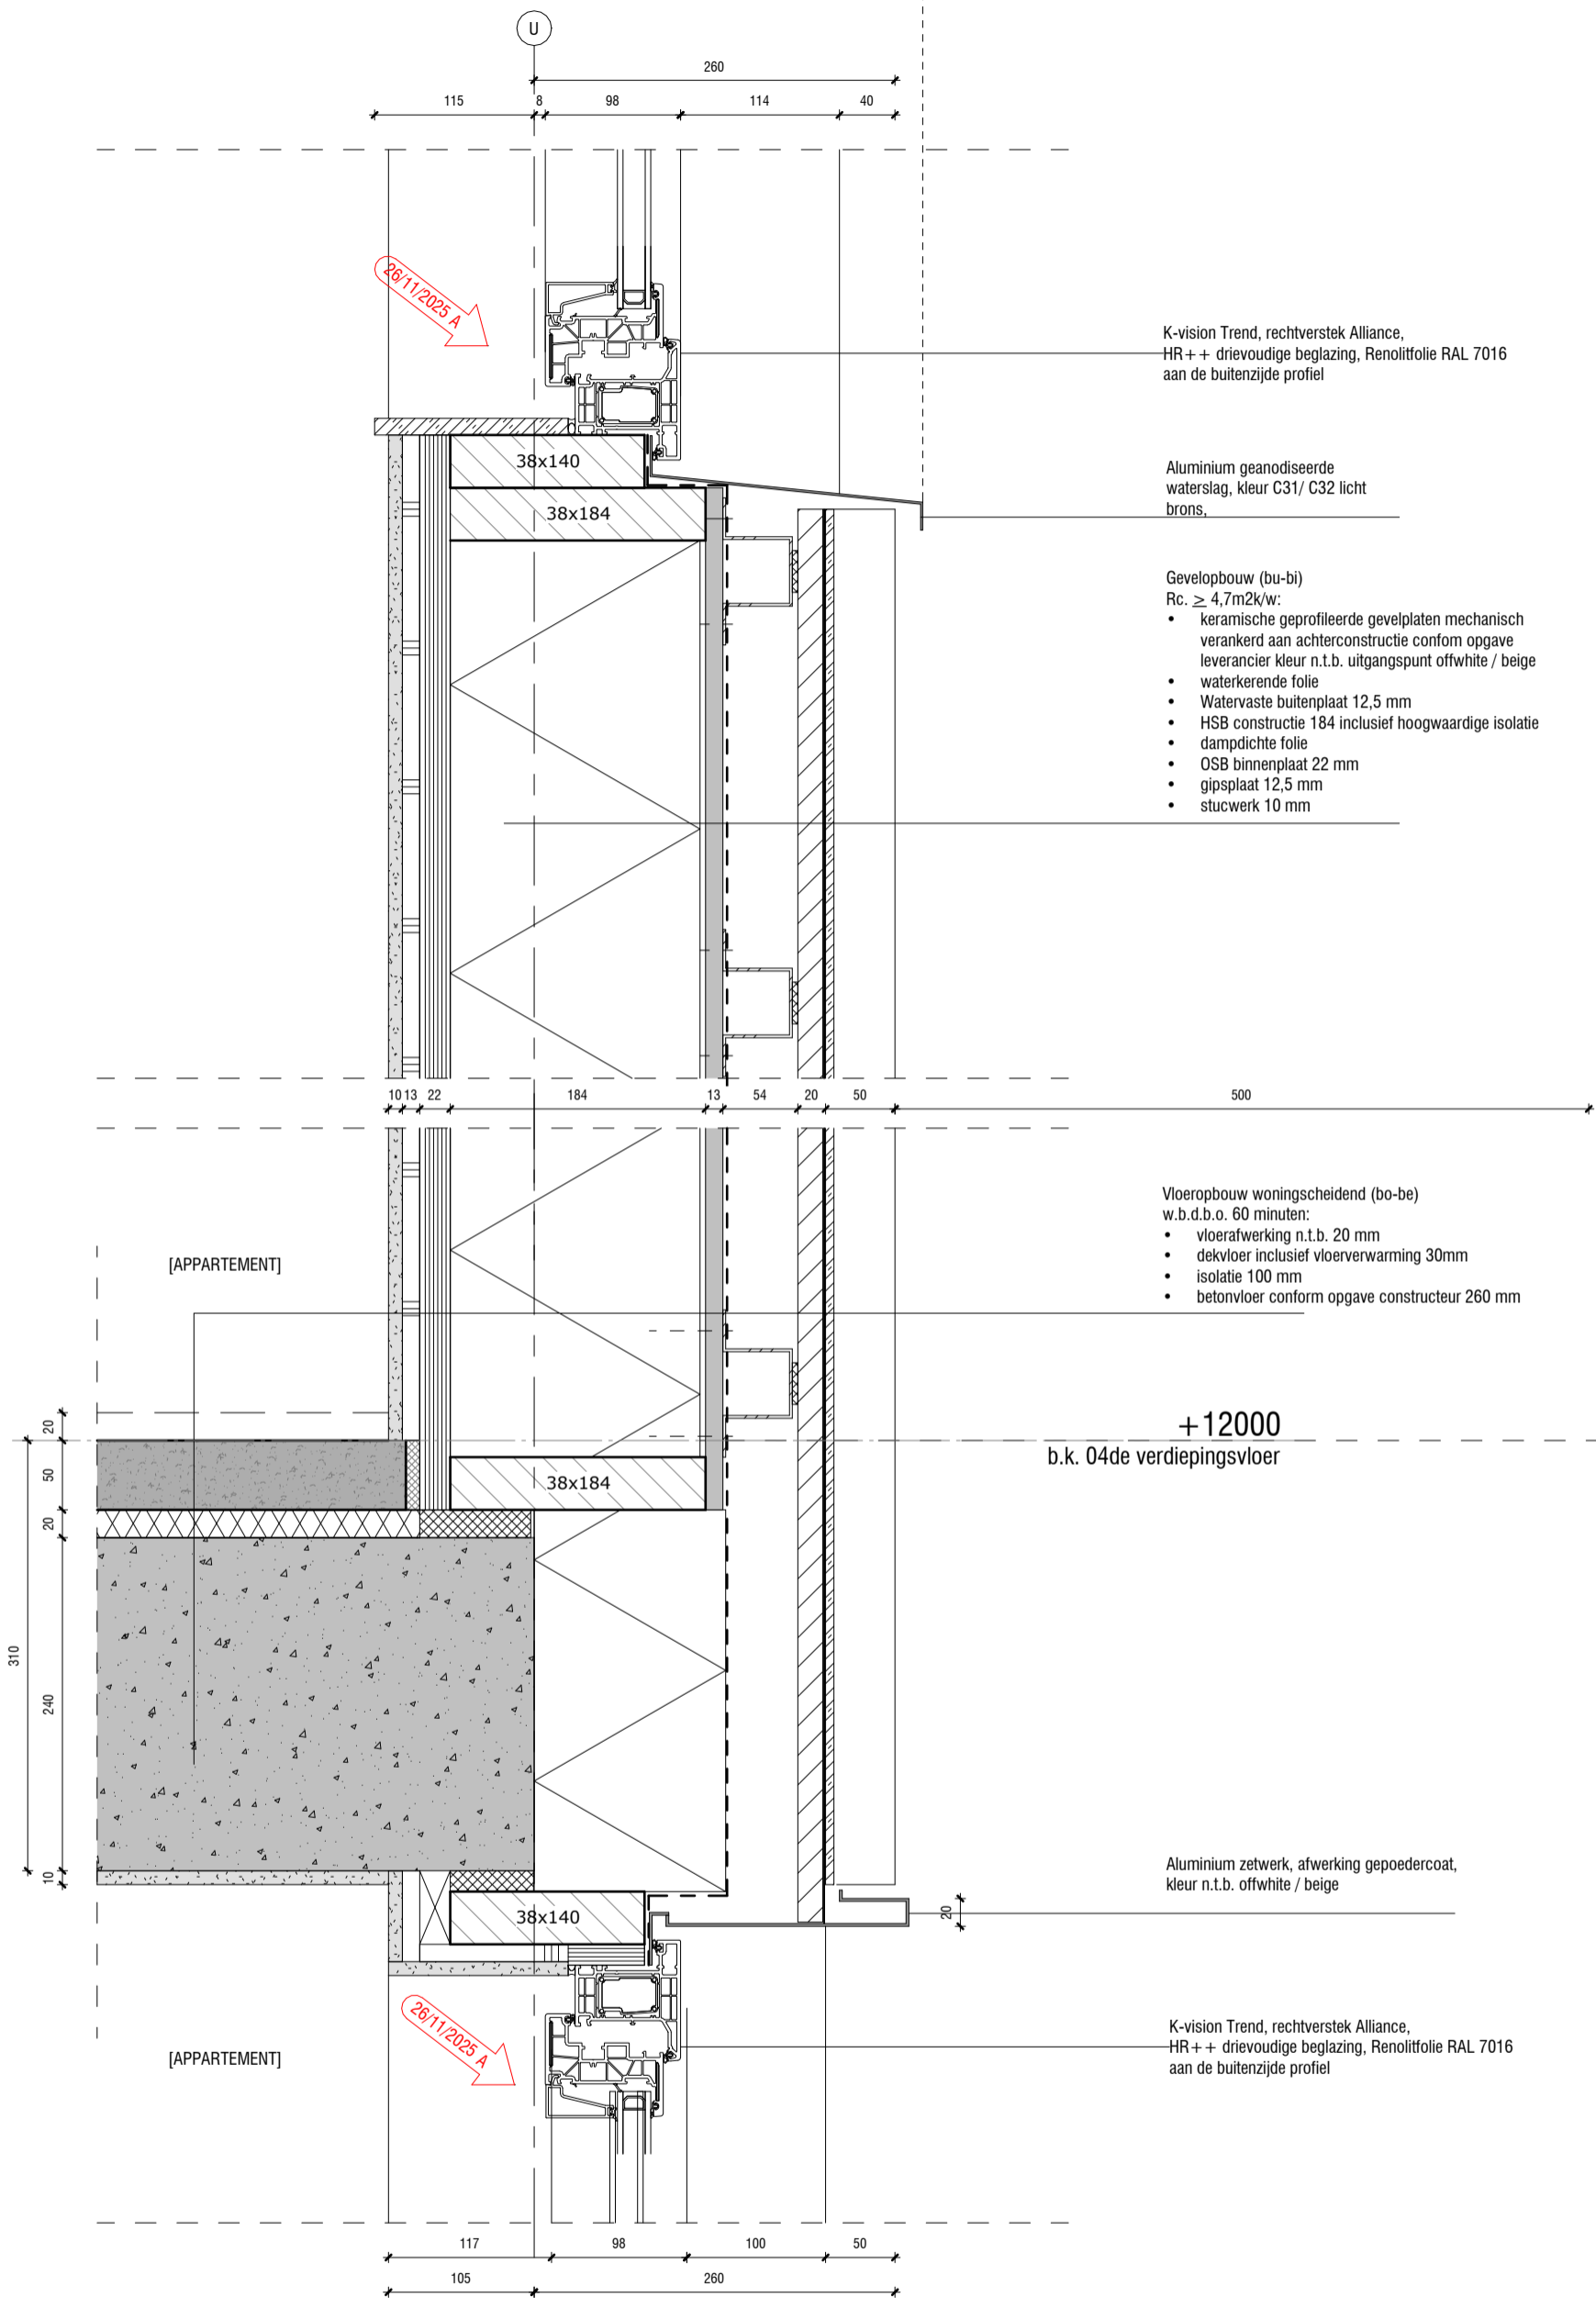

Project

Schiehoven te Rotterdam

**AVB**

James Wattstraat 60h  
1097 DM Amsterdam  
T: 020-6403306  
E: info@avbmail.nl  
www.avb.amsterdam

Onderwerp:  
HB - V. keramiek  
gevel\_verdiepingvloer

Datum:                      Schaal:                      1:5

Getekend:




Tekening:

**N-06-DET-58**

Formaat:

A3

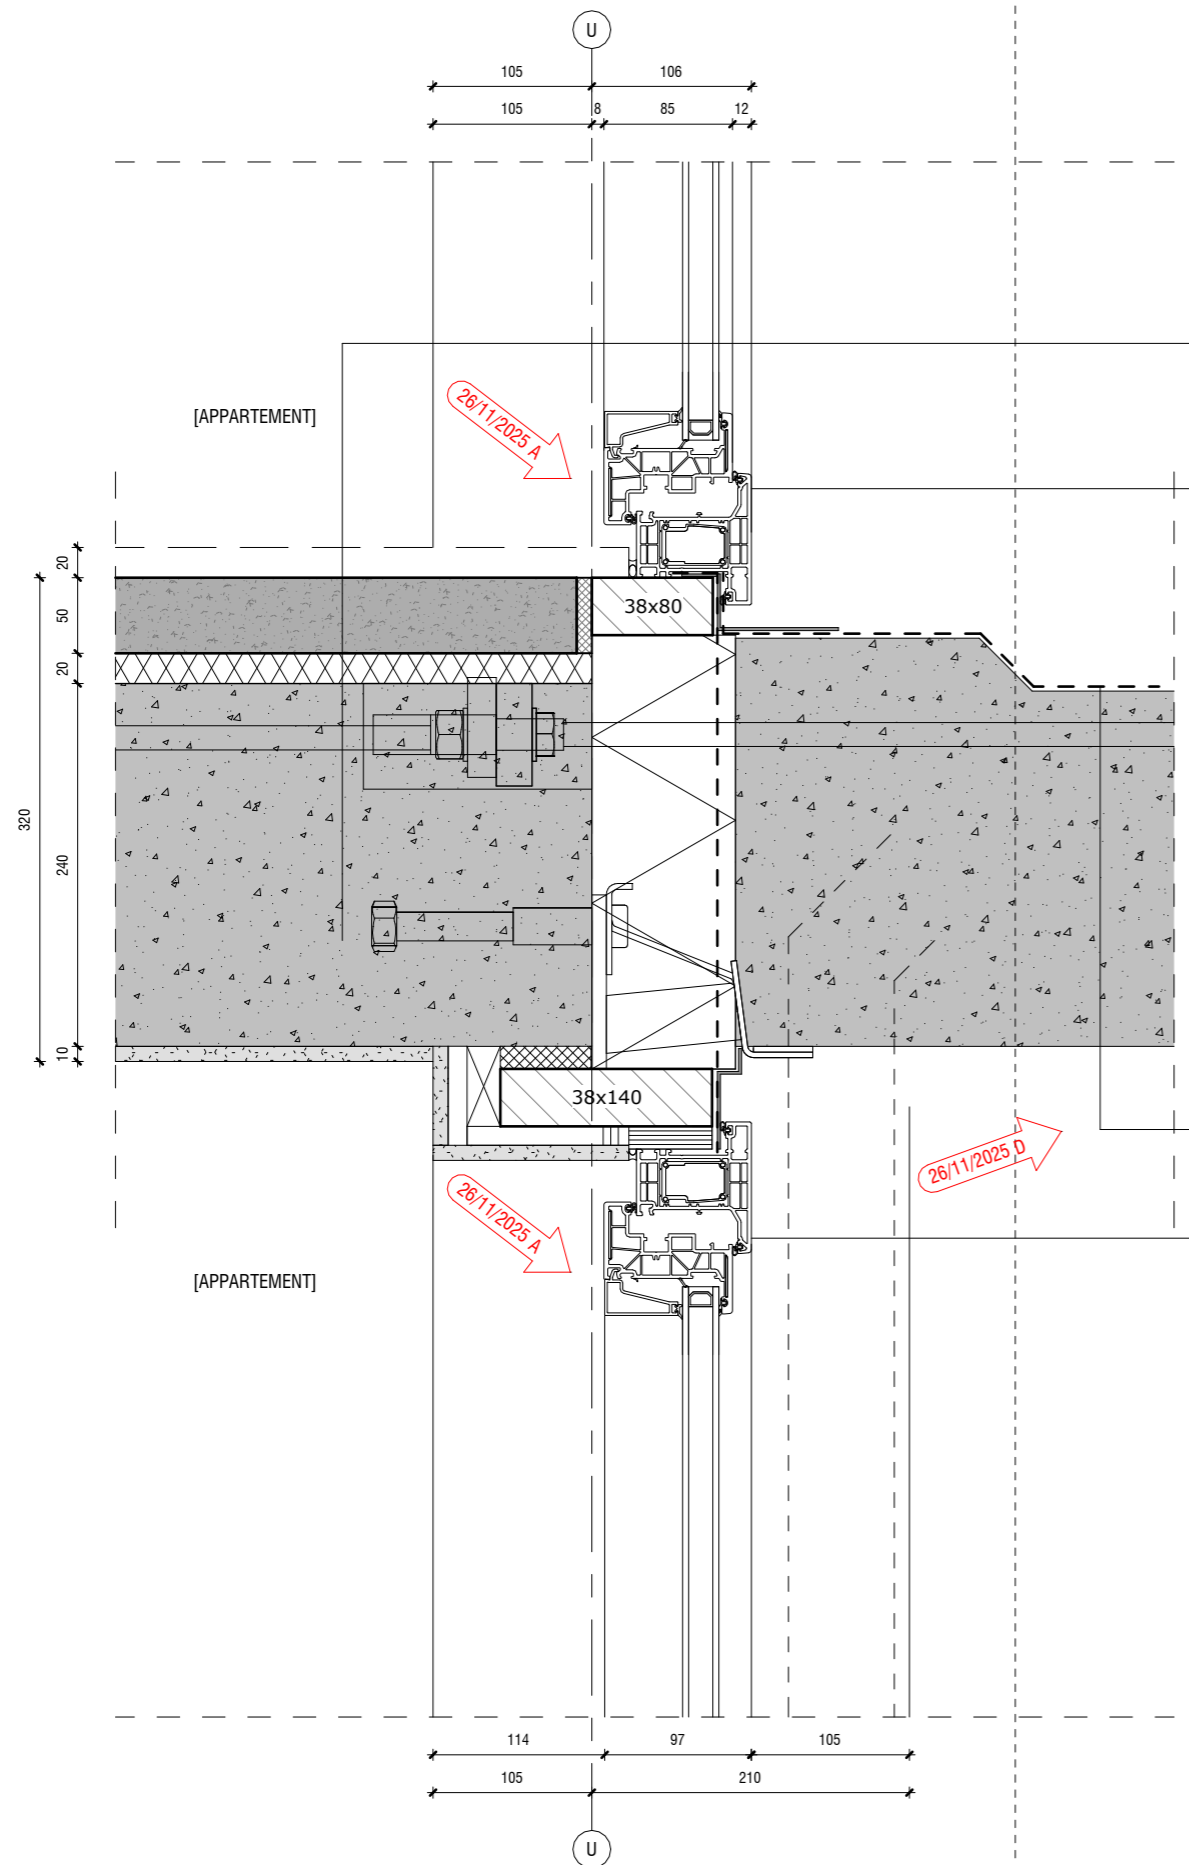

Vloeropbouw woningscheidend (bo-be)  
 w.b.d.b.o. 60 minuten:  
 • vloerafwerking n.t.b. 20 mm  
 • dekvloer inclusief vloerverwarming 30mm  
 • isolatie 100 mm  
 • betonvloer conform opgave constructeur 260 mm

K-vision Trend, rechtverstek Alliance,  
 HR++ drievoudige beglazing, Renolitfolie RAL 7016  
 aan de buitenzijde profiel

**+ 15000**  
 b.k. 05de verdiepingvloer

Vloeropbouw (bo-be):  
 • Bovenzijde afgewerkt met composiete vloerdelen type n.t.b  
 • Waterkerende laag verlijmd  
 • Prefab betonnen balkon, droge verankering aan woontoren. Verf op kleur gelijk aan keramiek. Afwatering via geïntegreerde hwa in aluminium gevelpaneel.

K-vision Trend, rechtverstek Alliance,  
 HR++ drievoudige beglazing, Renolitfolie RAL 7016  
 aan de buitenzijde profiel

**Project**

Schiehoven te Rotterdam

**AV<sup>B</sup>**

James Wattstraat 60h  
 1097 DM Amsterdam  
 T: 020-6403306  
 E: info@avbmail.nl  
 www.avb.amsterdam

Onderwerp:  
 HB - V.  
 balkonaansluiting\_01

Datum:                      Schaal:  
 1:5

Getekend:




Tekening:

**N-06-DET-59**

Formaat:

A3

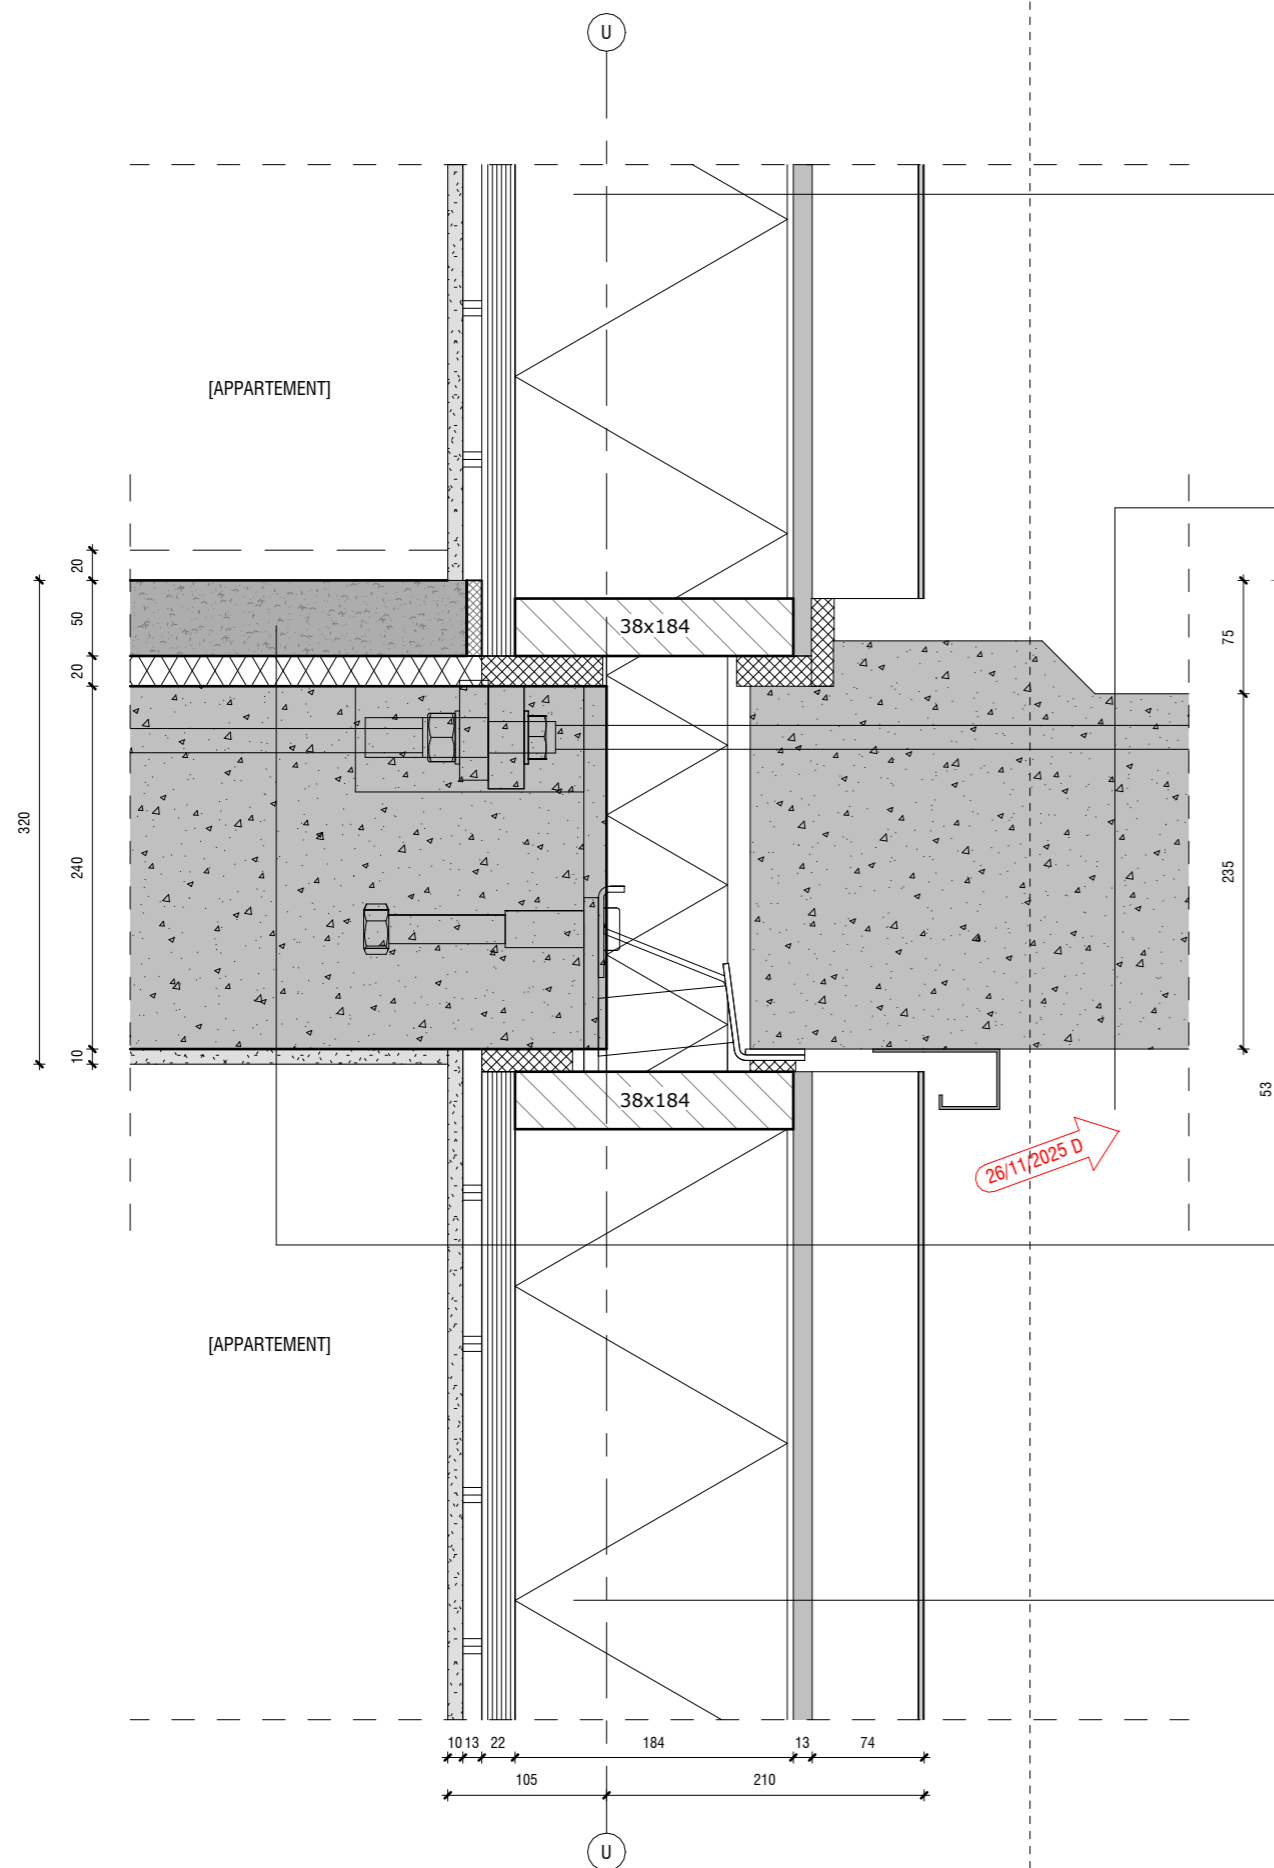

**Gevelopbouw (bu-bi)**

Rc.  $\geq 4,7\text{m}^2\text{k/w}$ :

- aluminium geanodiseerd gezette gevelbeplating, kleur C31/ C32 licht brons, mechanisch bevestigd in dagkanten met verzonken schroeven/ popnagels op kleur.
- waterkerende folie
- Watervaste buitenplaat 12,5 mm
- HSB constructie 184 inclusief hoogwaardige isolatie
- dampdichte folie
- OSB binnenplaat 22 mm
- gipsplaat 12,5 mm
- stucwerk 10 mm

**Vloeropbouw (bo-be):**

- Bovenzijde afgewerkt met compositie vloerdelen type n.t.b
- Waterkerende laag verijmd
- Prefab betonnen balkon, droge verankering aan woontoren. Verf op kleur gelijk aan keramiek. Afwatering via geïntegreerde hwa in aluminium gevelpaneel.

**+18000**  
b.k. 6de verdiepingsvloer

**Vloeropbouw woningscheidend (bo-be)**

w.b.d.b.o. 60 minuten:

- vloerafwerking n.t.b. 20 mm
- dekvloer inclusief vloerverwarming 30mm
- isolatie 100 mm
- betonvloer conform opgave constructeur 260 mm

**Gevelopbouw (bu-bi)**

Rc.  $\geq 4,7\text{m}^2\text{k/w}$ :

- aluminium geanodiseerd gezette gevelbeplating, kleur C31/ C32 licht brons, mechanisch bevestigd in dagkanten met verzonken schroeven/ popnagels op kleur.
- waterkerende folie
- Watervaste buitenplaat 12,5 mm
- HSB constructie 184 inclusief hoogwaardige isolatie
- dampdichte folie
- OSB binnenplaat 22 mm
- gipsplaat 12,5 mm
- stucwerk 10 mm

**Project**

Schiehoven te Rotterdam

**AVB**

James Wattstraat 60h  
1097 DM Amsterdam  
T: 020-6403306  
E: info@avbmail.nl  
www.avb.amsterdam

Onderwerp:

HB - V.  
balkonaansluiting\_02

Datum:

Schaal:

1:5

Getekend:




Tekening:

**N-06-DET-60**

Formaat:

A3

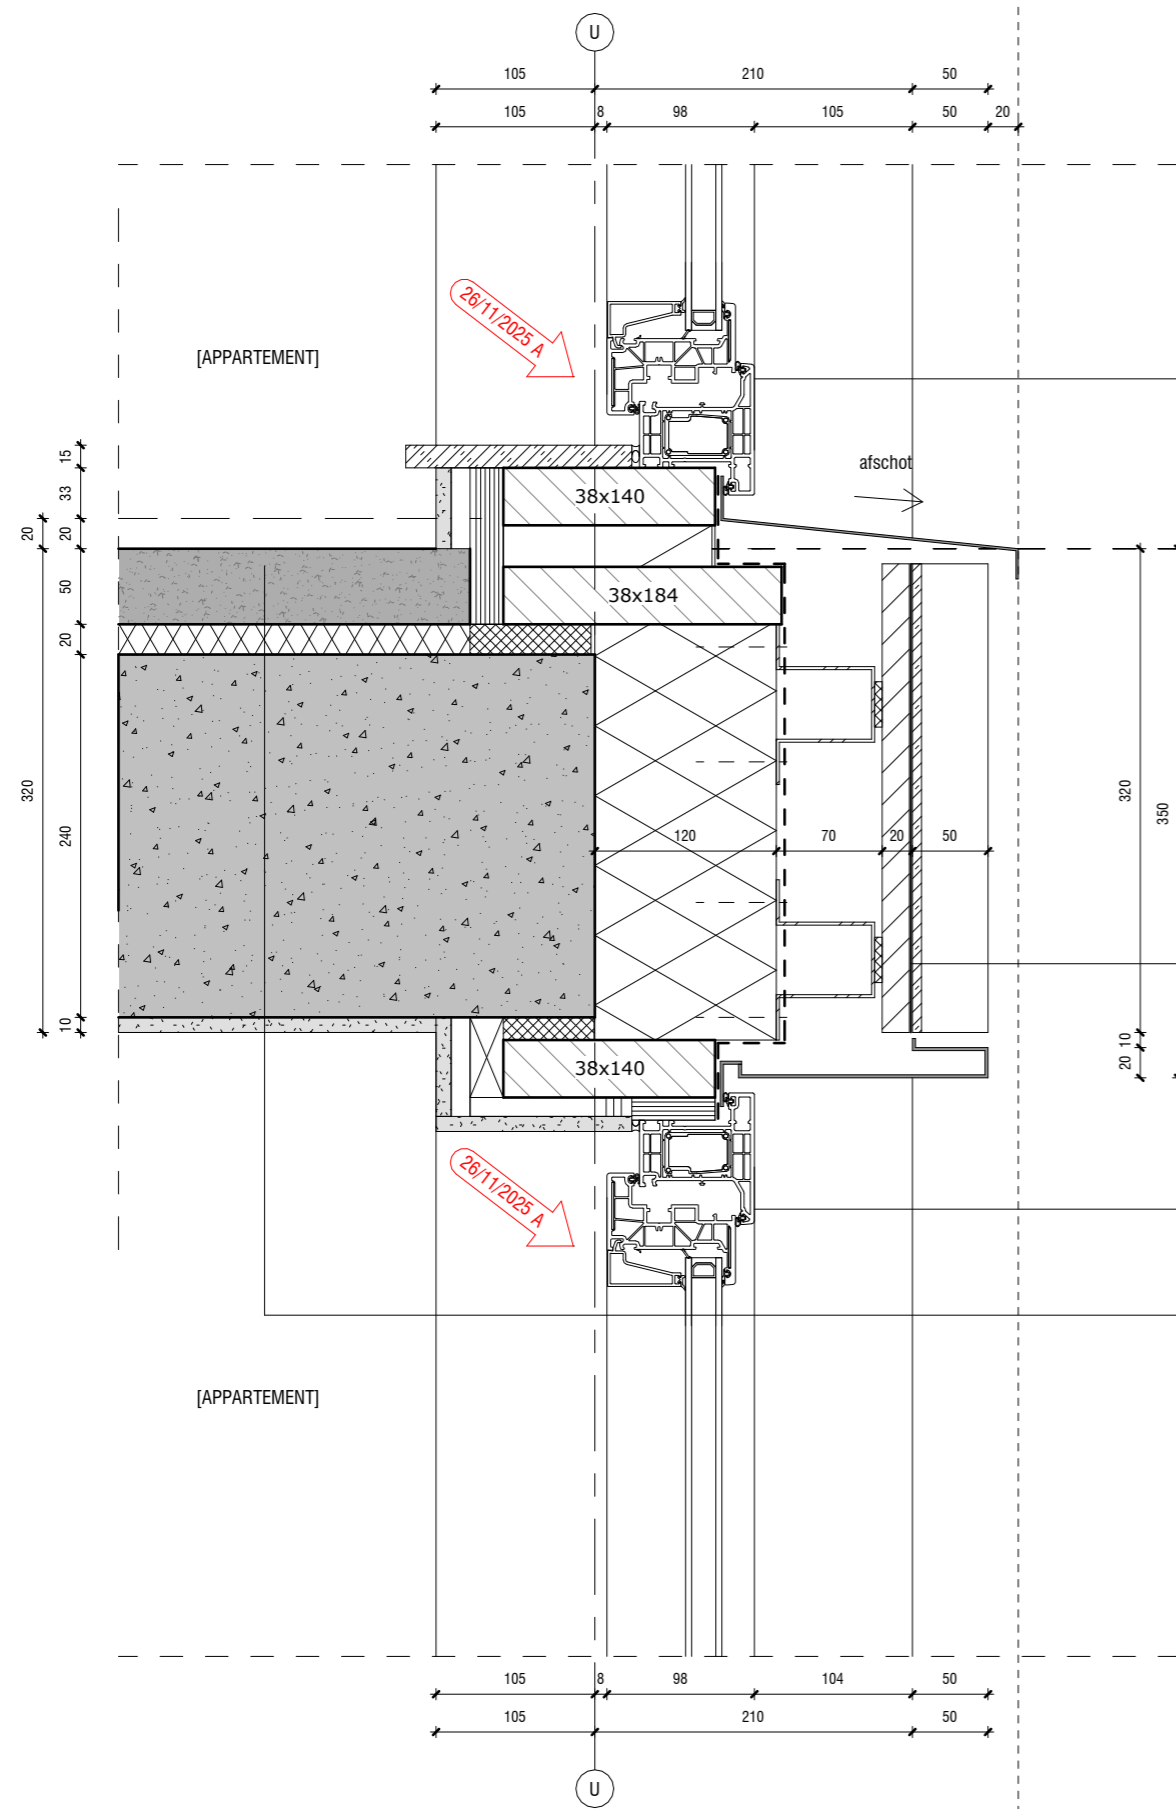

K-vision Trend, rechtverstek Alliance,  
HR++ drievoudige beglazing, Renolitfolie RAL 7016  
aan de buitenzijde profiel

+30000  
b.k. 10de verdiepingsvloer

- Gevelopbouw (bu-bi)  
Rc.  $\geq 4,7m^2k/w$ :
- keramische geprofileerde gevelplaten mechanisch verankerd aan achterconstructie conform opgave leverancier kleur n.t.b. uitgangspunt offwhite / beige
  - waterkerende folie
  - Watervaste buitenplaat 12,5 mm
  - Hoogwaardige isolatie 120 mm
  - dampdichte folie

K-vision Trend, rechtverstek Alliance,  
HR++ drievoudige beglazing, Renolitfolie RAL 7016  
aan de buitenzijde profiel

- Vloeropbouw woningscheidend (bo-be)  
w.b.d.b.o. 60 minuten:
- vloerafwerking n.t.b. 20 mm
  - dekvloer inclusief vloerverwarming 30mm
  - isolatie 100 mm
  - betonvloer conform opgave constructeur 260 mm

Project Schiehoven te Rotterdam



James Wattstraat 60h  
1097 DM Amsterdam  
T: 020-6403306  
E: info@avbmail.nl  
www.avb.amsterdam


Onderwerp:  
HB - V. keramiekband\_  
verdiepingsvloer

Datum: 1:5

Getekend:

Tekening:  
N-06-DET-61

Formaat:  
A3

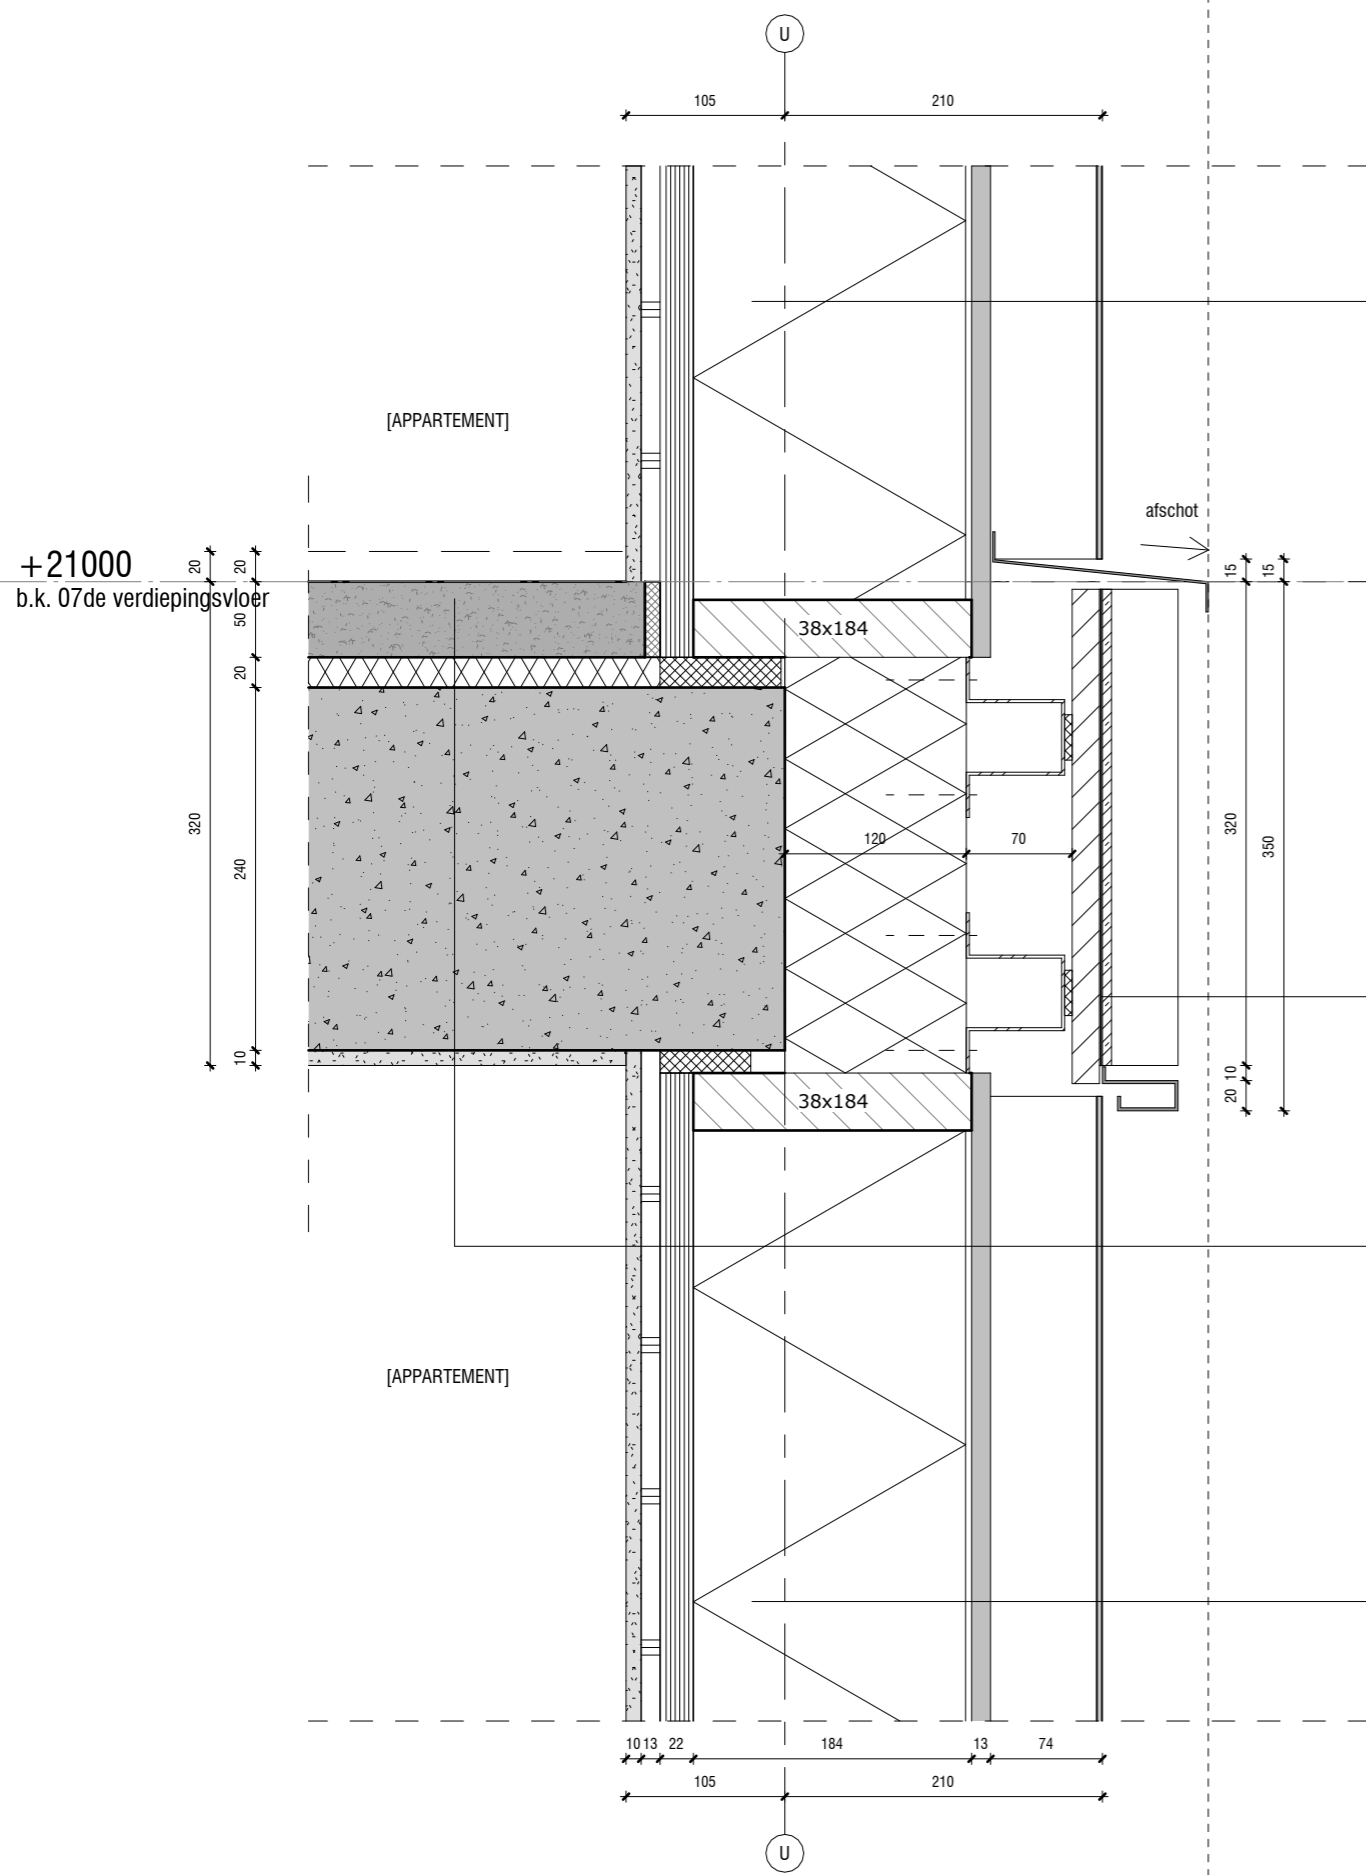

- Gevelopbouw (bu-bi)  
 Rc.  $\geq 4,7m^2k/w$ :
- aluminium geanodiseerd gezette gevelbeplating, kleur C31/ C32 licht brons, mechanisch bevestigd in dagkanten met verzonken schroeven/ popnagels op kleur.
  - waterkerende folie
  - Watervaste buitenplaat 12,5 mm
  - HSB constructie 184 inclusief hoogwaardige isolatie
  - dampdichte folie
  - OSB binnenplaat 22 mm
  - gipsplaat 12,5 mm
  - stucwerk 10 mm

- Gevelopbouw (bu-bi)  
 Rc.  $\geq 4,7m^2k/w$ :
- keramische geprofileerde gevelplaten mechanisch verankerd aan achterconstructie conform opgave leverancier kleur n.t.b. uitgangspunt offwhite / beige
  - waterkerende folie
  - Watervaste buitenplaat 12,5 mm
  - Hoogwaardige isolatie 120 mm
  - dampdichte folie
  - OSB binnenplaat 22 mm

- Vloeropbouw woningscheidend (bo-be)  
 w.b.d.b.o. 60 minuten:
- vloerafwerking n.t.b. 20 mm
  - dekvloer inclusief vloerverwarming 30mm
  - isolatie 100 mm
  - betonvloer conform opgave constructeur 260 mm

- Gevelopbouw (bu-bi)  
 Rc.  $\geq 4,7m^2k/w$ :
- aluminium geanodiseerd gezette gevelbeplating, kleur C31/ C32 licht brons, mechanisch bevestigd in dagkanten met verzonken schroeven/ popnagels op kleur.
  - waterkerende folie
  - Watervaste buitenplaat 12,5 mm
  - HSB constructie 184 inclusief hoogwaardige isolatie
  - dampdichte folie
  - OSB binnenplaat 22 mm
  - gipsplaat 12,5 mm
  - stucwerk 10 mm



Project Schiehoven te Rotterdam



James Wattstraat 60h  
 1097 DM Amsterdam  
 T: 020-6403306  
 E: info@avbmail.nl  
 www.avb.amsterdam

Onderwerp: HB - V. keramiekbands verdiepingsvloer  
 Datum: Schaal: 1:5

Tekening: N-06-DET-62  
 Getekend: Formaat: A3

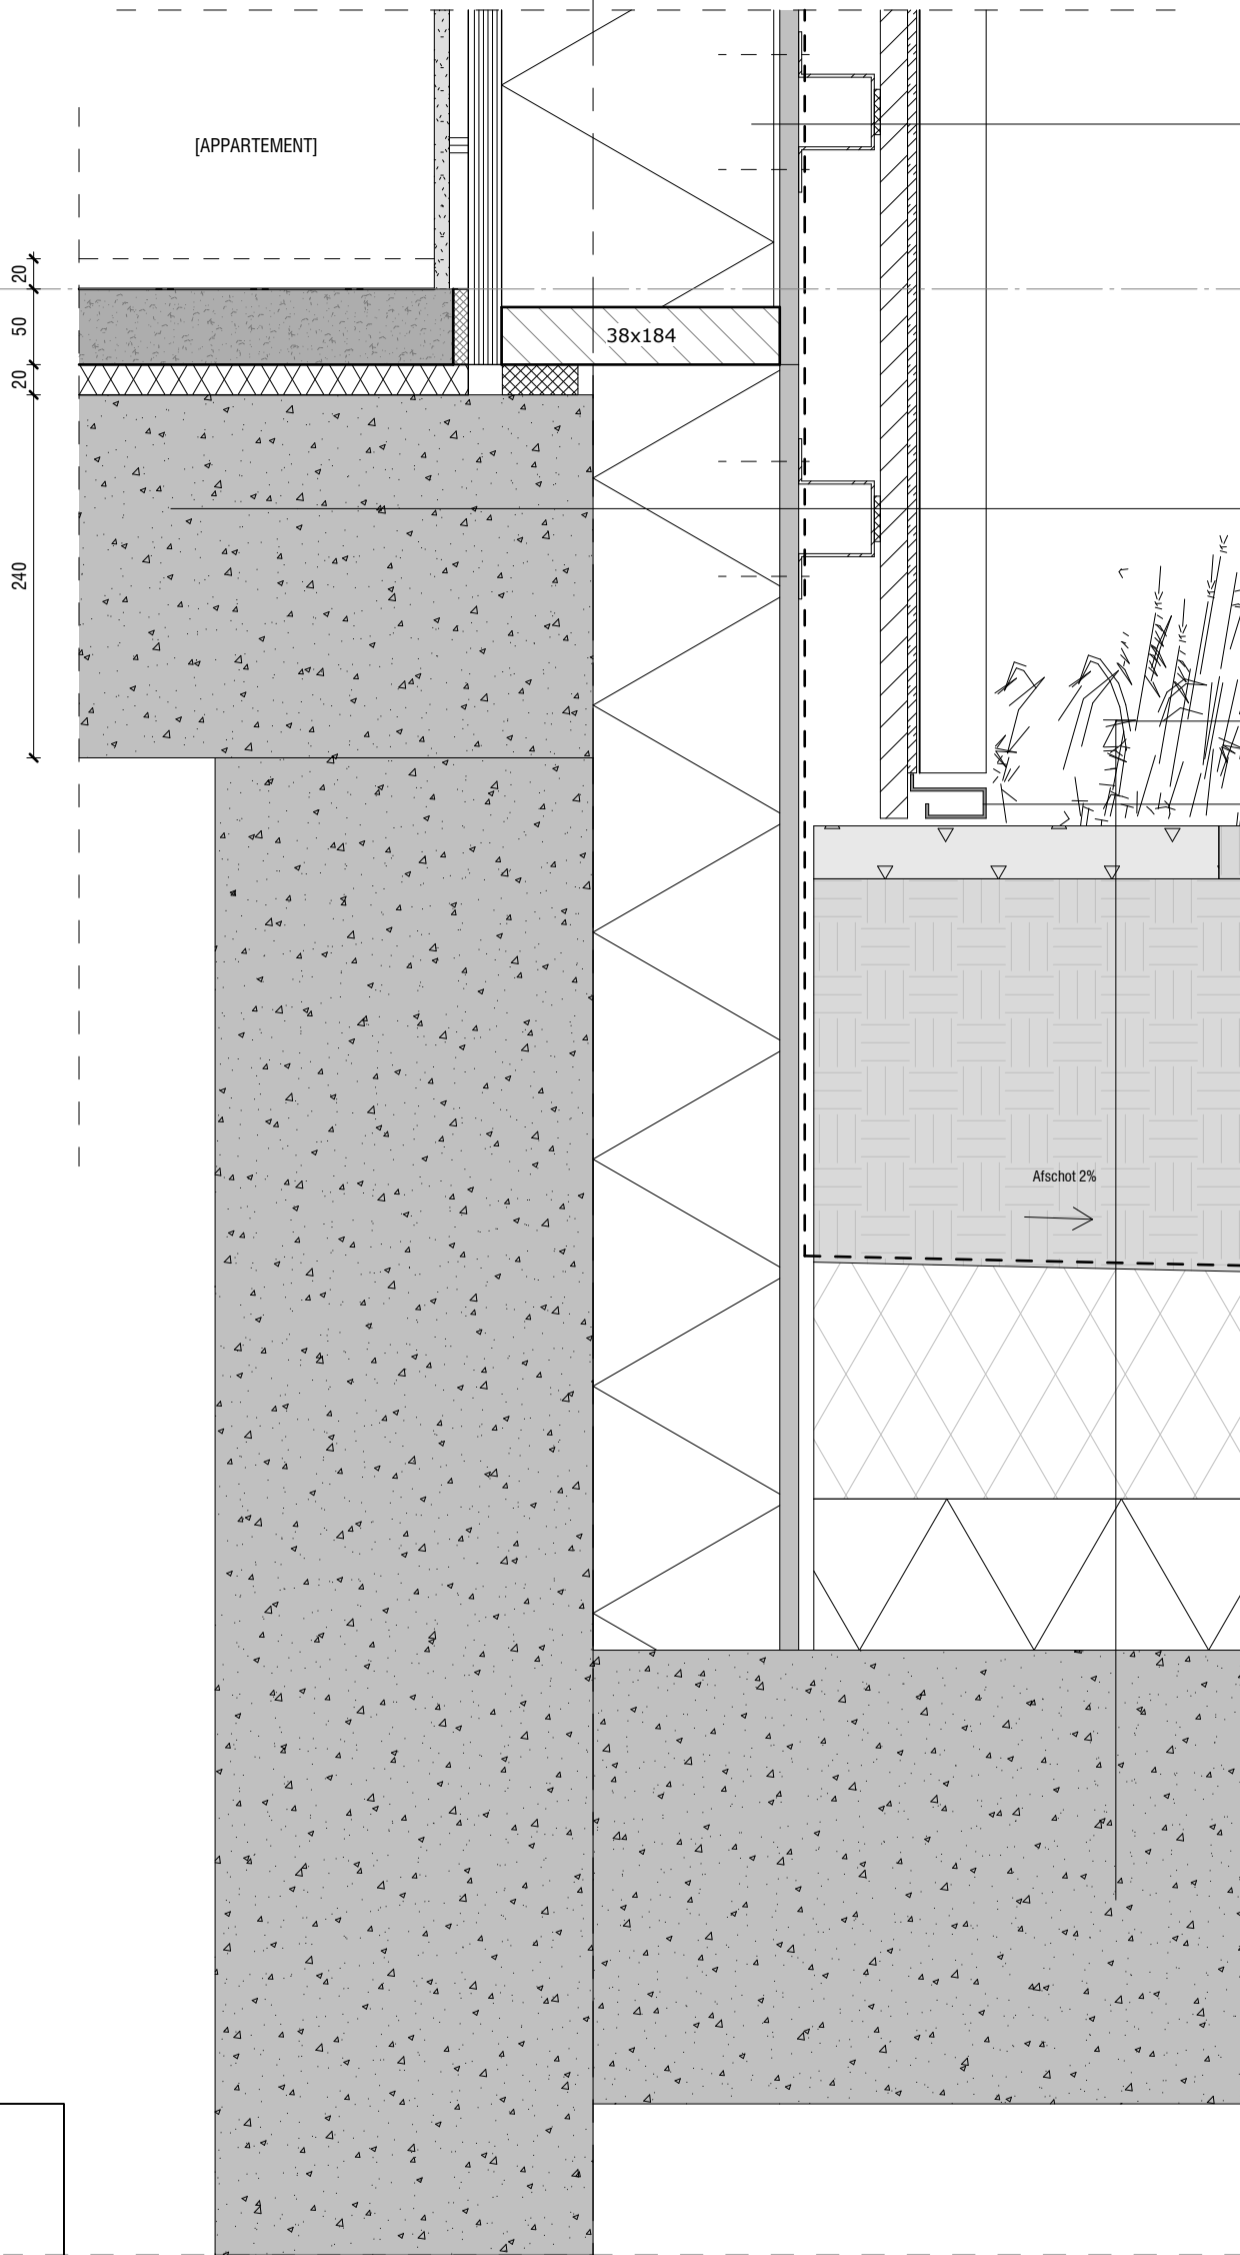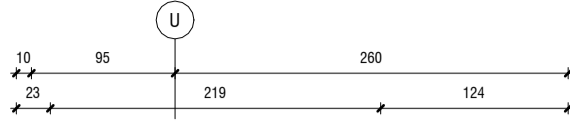

**Gevelopbouw (bu-bi)**

Rc.  $\geq 4,7m^2k/w$ :

- keramische geprofileerde gevelplaten mechanisch verankerd aan achterconstructie conform opgave leverancier kleur n.t.b. uitgangspunt offwhite / beige
- waterkerende folie
- Watervaste buitenplaat 12,5 mm
- HSB constructie 184 inclusief hoogwaardige isolatie
- dampdichte folie
- OSB binnenplaat 22 mm
- gipsplaat 12,5 mm
- stucwerk 10 mm

**[DAKTUIN]**

**+3000**

b.k. 01ste verdiepingvloer

**Vloeropbouw begane grond (bo-be)**

w.b.d.b.o. 60 minuten:

- vloerafwerking n.t.b. 20 mm
- dekvloer inclusief vloerverwarming 50mm
- minerale wol isolatie 20 mm
- betonvloer conform opgave constructeur

**Dakopbouw garage (bo-be)**

- Daktuin 1ste verdieping inclusief waterberging, opbouw conform groenadviseur.
- waterkerende wortelbestendige folie
- EPS isolatie, harde persing onder afschot
- Betonconstructie conform opgave constructeur

Aluminium zetwerk, afwerking gepoedercoat, kleur n.t.b. offwhite / beige

**Project**

Schiehoven te Rotterdam

**AVB**

James Wattstraat 60h  
1097 DM Amsterdam  
T: 020-6403306  
E: info@avbmail.nl  
www.avb.amsterdam

Onderwerp:  
HB - V. aansluiting  
daktuin

Datum:

Schaal:  
1:5

Getekend:




Tekening:

**N-06-DET-63**

Formaat:

A3

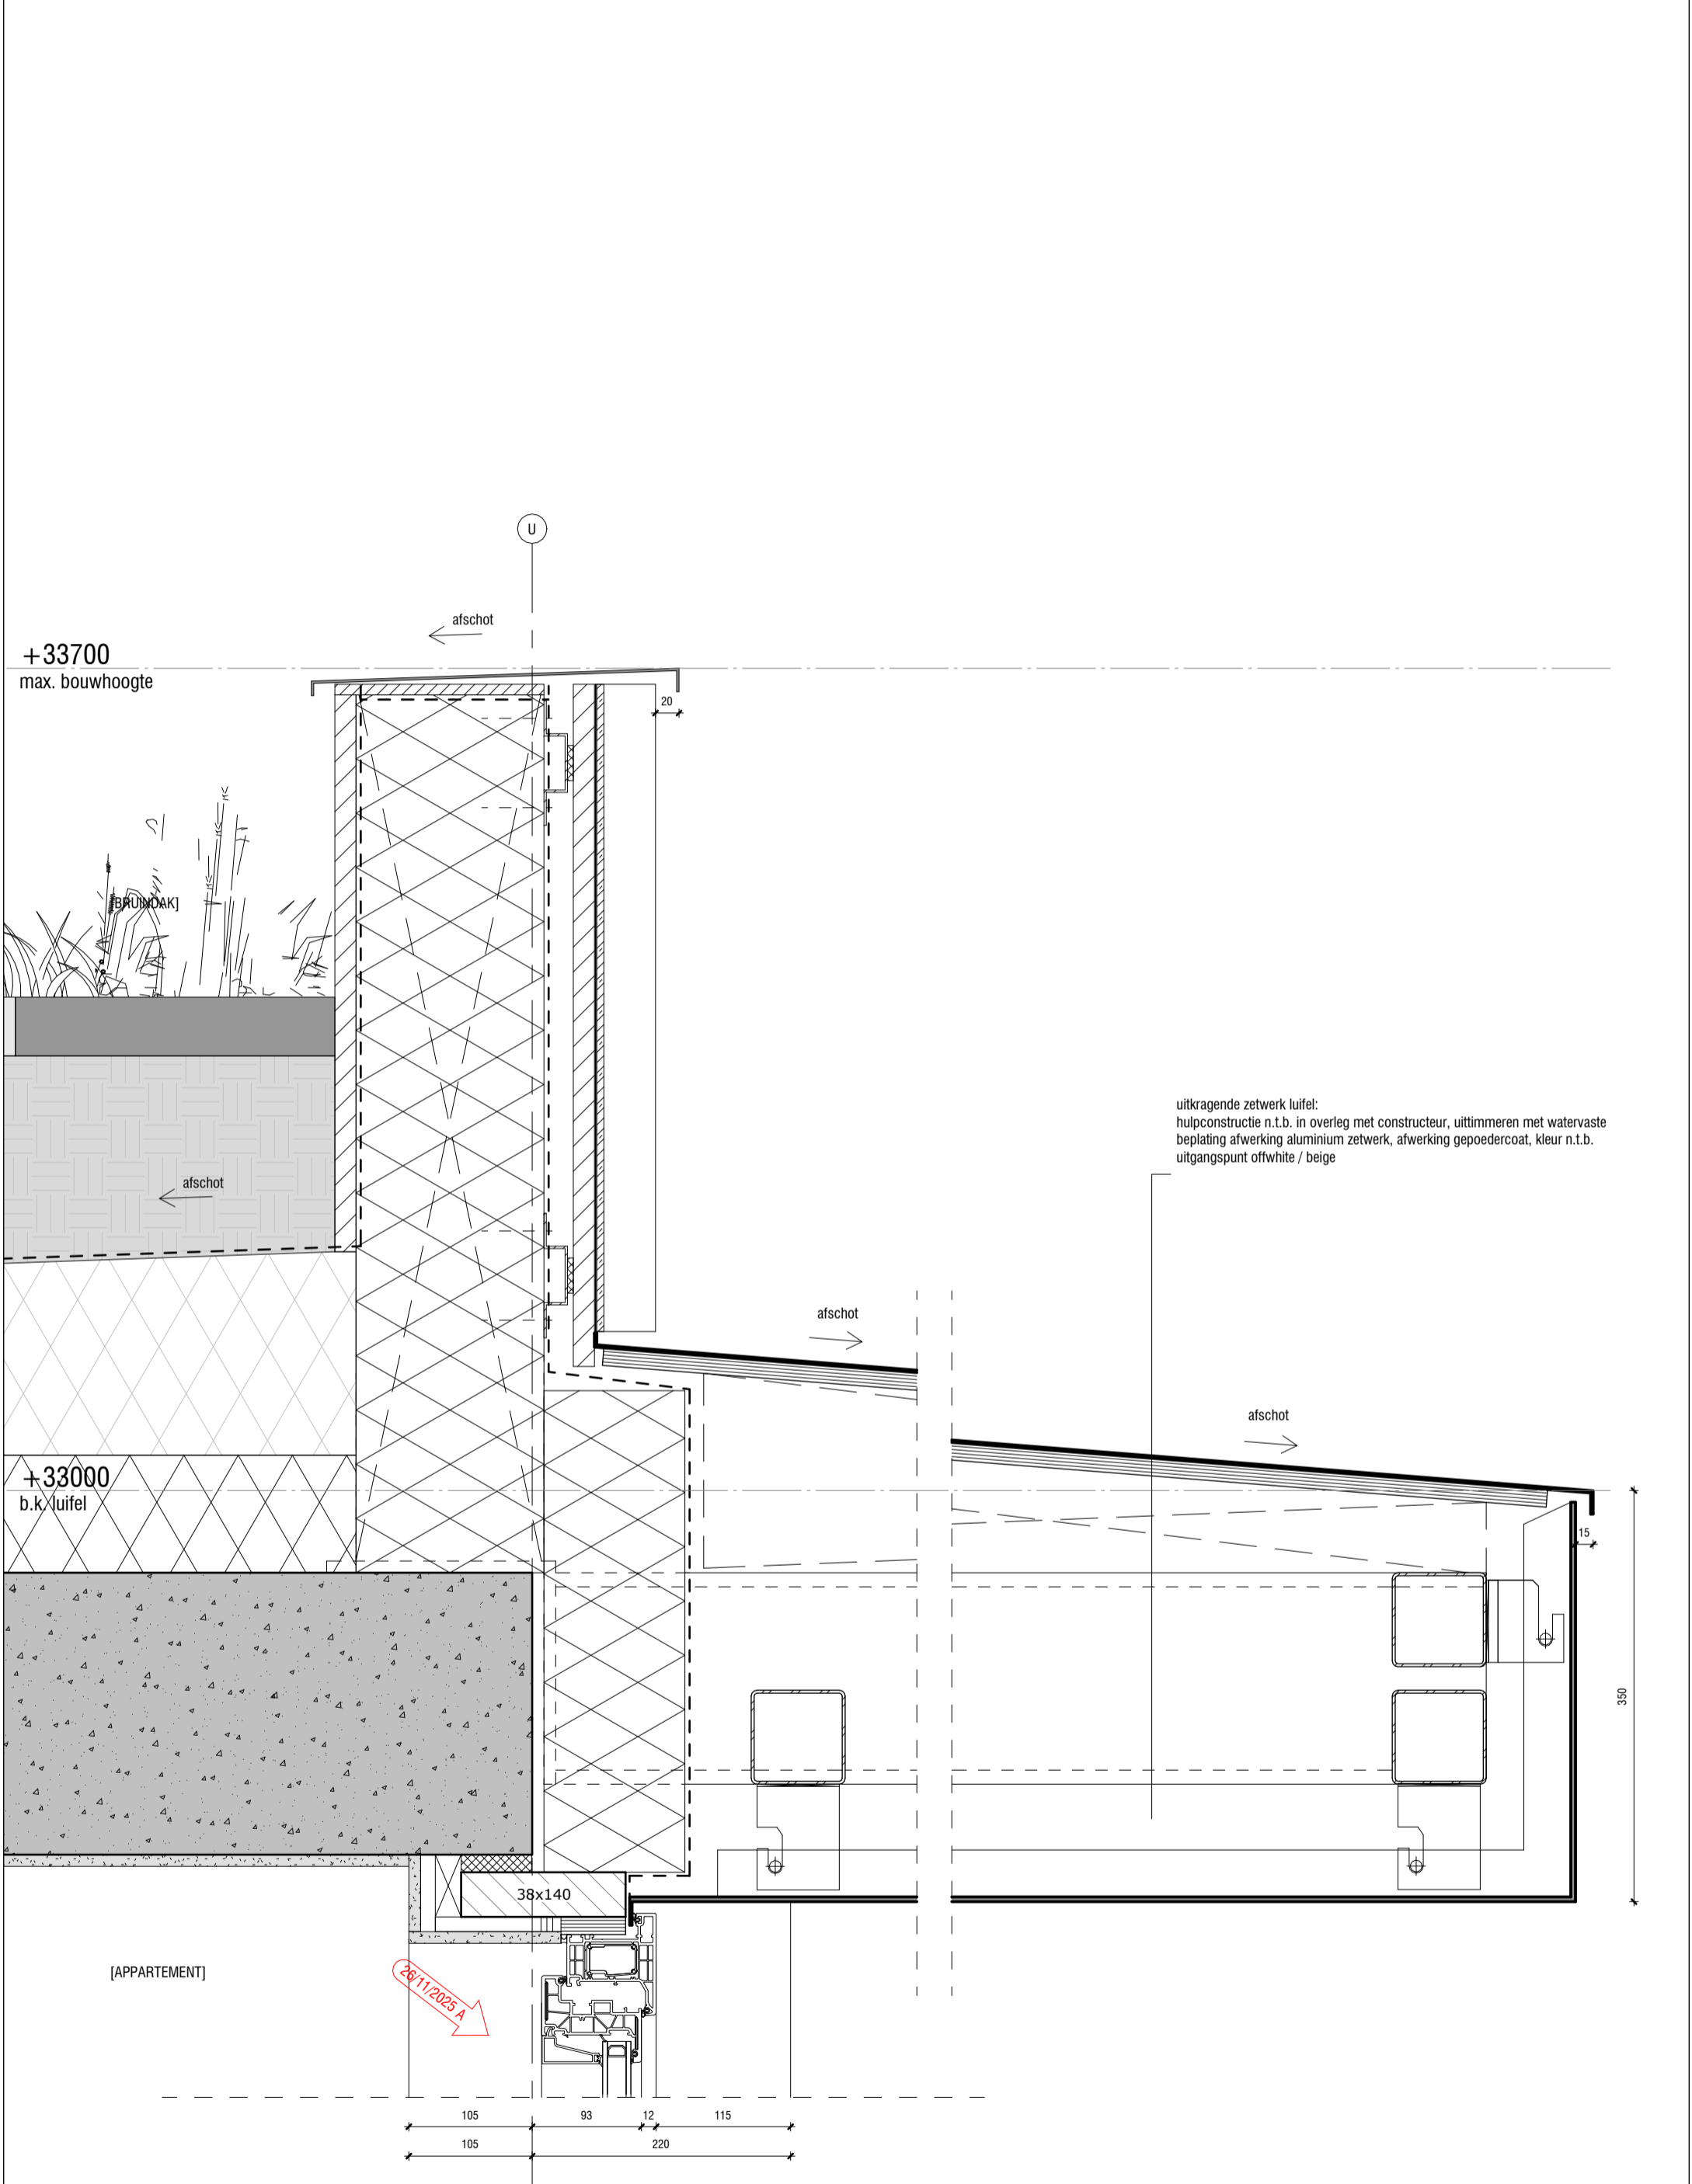

uitkragende zetwerk luifel:  
 hulpconstructie n.t.b. in overleg met constructeur, uittimmeren met watervaste  
 beplating afwerking aluminium zetwerk, afwerking gepoedercoat, kleur n.t.b.  
 uitgangspunt offwhite / beige

+33700  
 max. bouwhoogte

+33000  
 b.k. luifel

[APPARTEMENT]

105 93 12 115  
 105 220

350

26/11/2025 A

U

Project Schiehoven te Rotterdam

**AVB**

James Wattstraat 60h  
 1097 DM Amsterdam  
 T: 020-6403306  
 E: info@avbmail.nl  
 www.avb.amsterdam

Onderwerp:  
 HB - V. dakrand

Datum: Schaal: 1:5

Tekening: N-06-DET-64

Getekend:  Formaat: A3

Aluminium zetwerk, afwerking gepoedercoat,  
kleur n.t.b. offwhite / beige

26/11/2025 B

Balkon balustrade met plantenbak (bu-bi)

- keramische geprofileerde gevelplaten mechanisch verankerd aan achterconstructie conform opgave leverancier kleur n.t.b. uitgangspunt offwhite / beige
- (stalen) constructie conform opgave constructeur
- prefab plantenbak, beplanting conform groen adviseur, geïntegreerde bewateringssysteem, interne afmetingen 480 x 600 mm
- (stalen) constructie conform opgave constructeur
- beplating binnenzijde balkon, type n.t.b.

20 195 20  
afschot

Vloeropbouw (bo-be):

- Bovenzijde afgewerkt met composiete vloerdelen type n.t.b
- Waterkerende laag verlijmd
- Prefab betonnen balkon, droge verankering aan woontoren. Verf op kleur gelijk aan keramiek. Afwatering via geïntegreerde hwa in aluminium gevelpaneel.

+ 15000

b.k. 05de verdiepingvloer

220

26/11/2025 D

Aluminium zetwerk, afwerking gepoedercoat,  
kleur n.t.b. offwhite / beige

Project

Schiehoven te Rotterdam

**AVB**

James Wattstraat 60h  
1097 DM Amsterdam  
T: 020-6403306  
E: info@avbmail.nl  
www.avb.amsterdam

Onderwerp:  
HB - V. balkon verd.  
05-06  
Datum:

Schaal:  
1:5

Getekend:



Tekening:


**N-06-DET-65**

Formaat:  
A3

235  
20 195 20  
afschot


Aluminium zetwerk, afwerking gepoedercoat,  
kleur n.t.b. offwhite / beige

- Balkon balustrade (bu-bi)
- keramische geprofileerde gevelplaten mechanisch verankerd aan achterconstructie conform opgave leverancier kleur n.t.b. uitgangspunt offwhite / beige
  - (stalen) constructie conform opgave constructeur beplating binnenzijde balkon, type n.t.b.

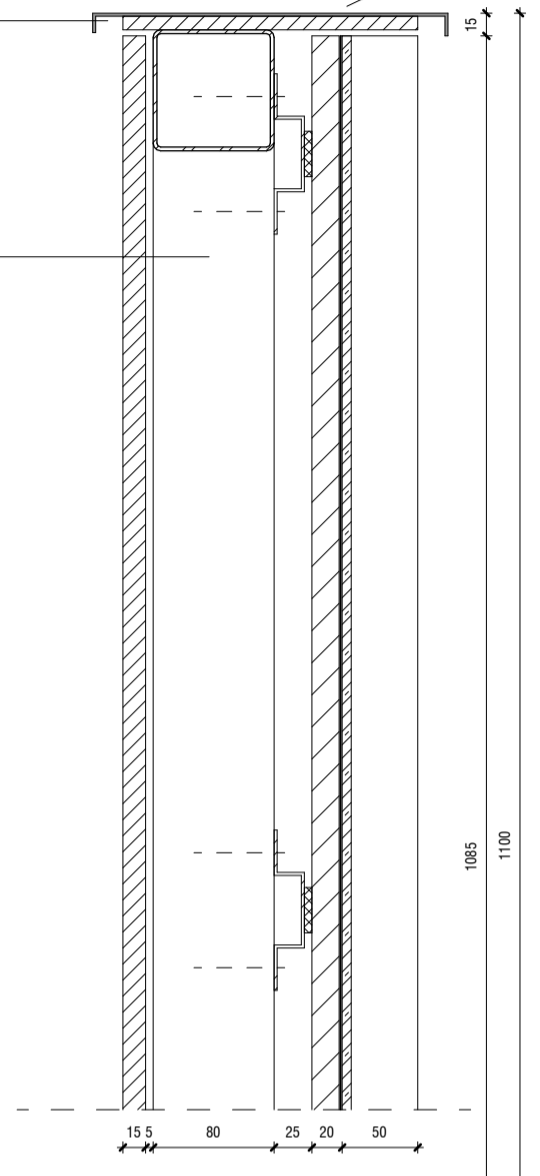

- Vloeropbouw (bo-be):
- Bovenzijde afgewerkt met composiete vloerdelen type n.t.b
  - Waterkerende laag verlijmd
  - Prefab betonnen balkon, droge verankering aan woontoren. Verf op kleur gelijk aan keramiek. Afwatering via geïntegreerde hwa in aluminium gevelpaneel.

+6000  
b.k.02de verdiepingsvloer

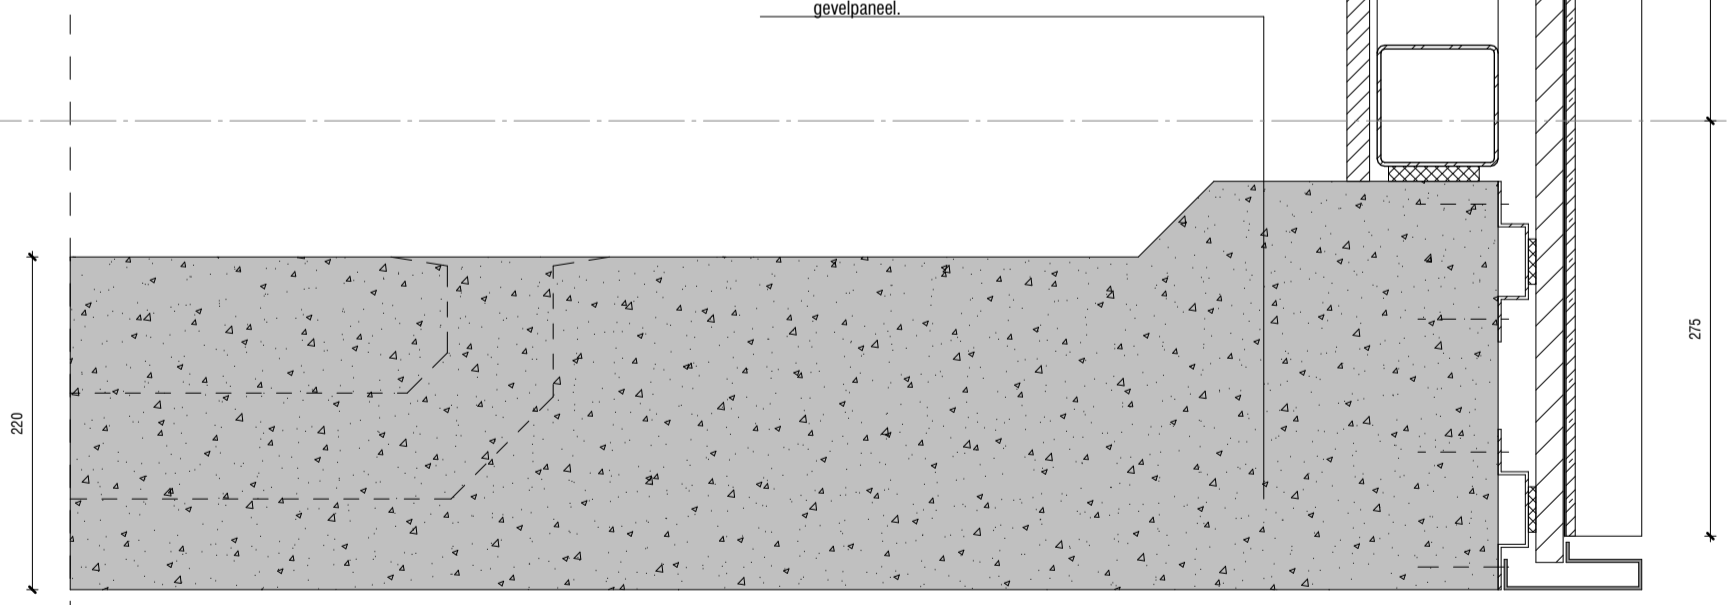

26/11/2025 D

Aluminium zetwerk, afwerking gepoedercoat,  
kleur n.t.b. offwhite / beige

Project Schiehoven te Rotterdam

**AVB**

James Wattstraat 60h  
1097 DM Amsterdam  
T: 020-6403306  
E: info@avbmail.nl  
www.avb.amsterdam

Onderwerp:  
HB - V. balkon verd.  
01-04  
Datum:

Schaal:  
1:5

Getekend:



Tekening:

**N-06-DET-66**

Formaat:  
A3

26/11/2025 B

Stalen balustrade, gepoedercoated, kleur gelijk aan C31/  
C32 licht brons,


Aluminium zetwerk, afwerking gepoedercoat,  
kleur n.t.b. offwhite / beige

Vloeropbouw (bo-be):

- Bovenzijde afgewerkt met compositie vloerdelen type n.t.b
- Waterkerende laag verlijmd
- Prefab betonnen balkon, droge verankering aan woontoren. Verf op kleur gelijk aan keramiek. Afwatering via geïntegreerde hwa in aluminium gevelpaneel.


+ 27000  
b.k. 09de verdiepingsvloer

220

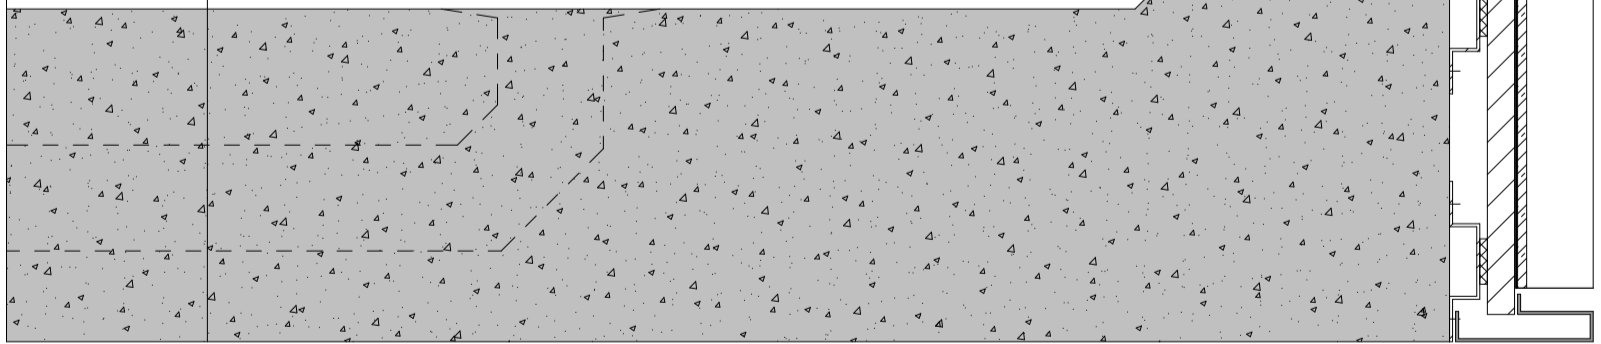

26/11/2025 D

Aluminium zetwerk, afwerking gepoedercoat,  
kleur n.t.b. offwhite / beige

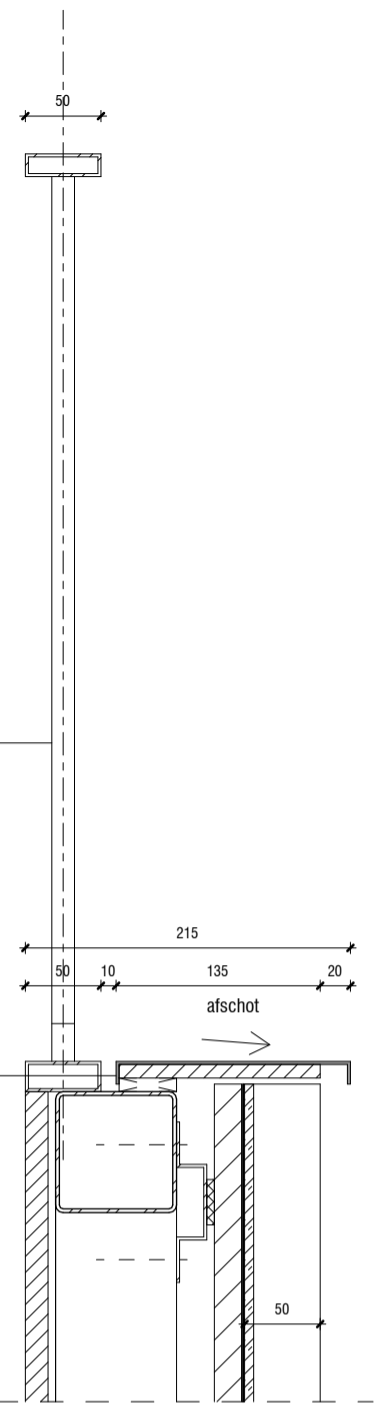

Project Schiehoven te Rotterdam

**AVB**

James Wattstraat 60h  
1097 DM Amsterdam  
T: 020-6403306  
E: info@avbmail.nl  
www.avb.amsterdam

Onderwerp:  
HB - V. balkon verd.  
07-10  
Datum:


Schaal:  
1:5

Getekend:

N-06-DET-67

Tekening:  
Formaat:  
A3

+30000  
b.k. 10de verdiepingsvloer

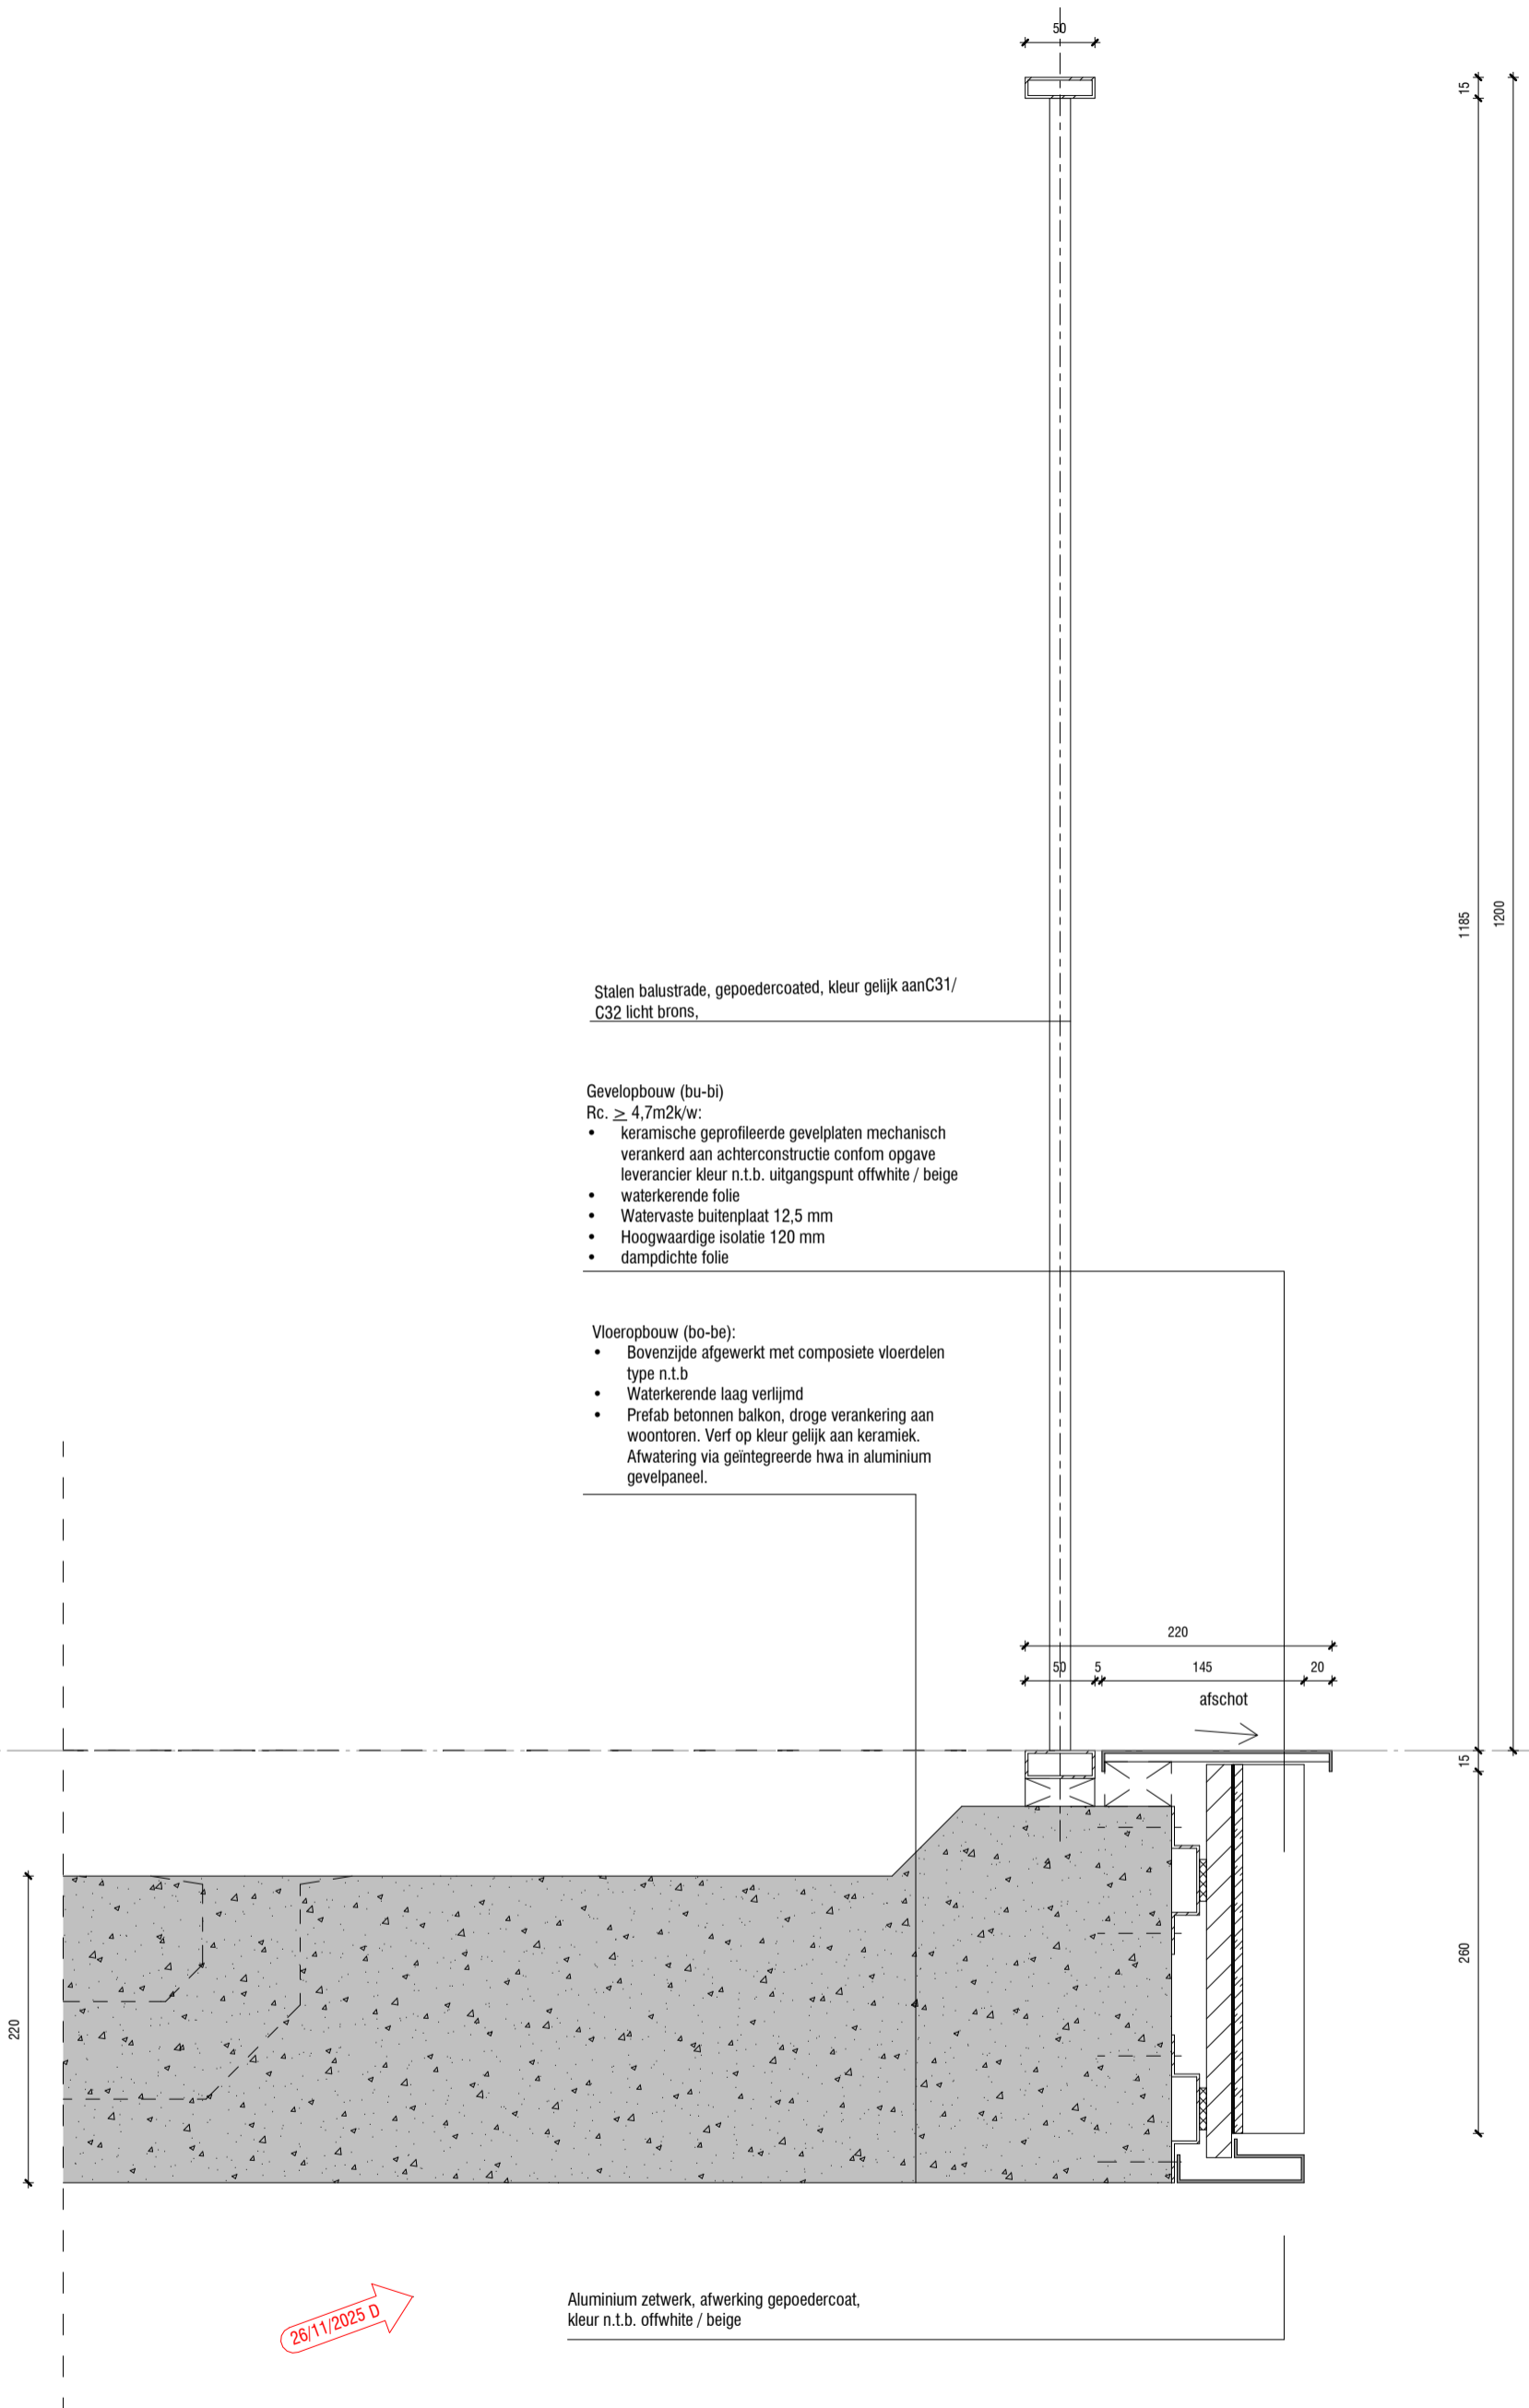

Stalen balustrade, gepoedercoated, kleur gelijk aan C31/  
C32 licht brons.

Gevelopbouw (bu-bi)

Rc.  $\geq 4,7\text{m}^2\text{k/w}$ :

- keramische geprofileerde gevelplaten mechanisch verankerd aan achterconstructie conform opgave leverancier kleur n.t.b. uitgangspunt offwhite / beige
- waterkerende folie
- Watervaste buitenplaat 12,5 mm
- Hoogwaardige isolatie 120 mm
- dampdichte folie

Vloeropbouw (bo-be):

- Bovenzijde afgewerkt met compositie vloerdelen type n.t.b
- Waterkerende laag verlijmd
- Prefab betonnen balkon, droge verankering aan woontoren. Verf op kleur gelijk aan keramiek. Afwatering via geïntegreerde hwa in aluminium gevelpaneel.

Aluminium zetwerk, afwerking gepoedercoat,  
kleur n.t.b. offwhite / beige

26/11/2025 D

Project

Schiehoven te Rotterdam

**AVB**

James Wattstraat 60h  
1097 DM Amsterdam  
T: 020-6403306  
E: info@avbmail.nl  
www.avb.amsterdam

Onderwerp:  
HB - V. balkon verd.  
09-10  
Datum:



Schaal:  
1:5

Getekend:

Tekening:

**N-06-DET-68**

Formaat:  
A3

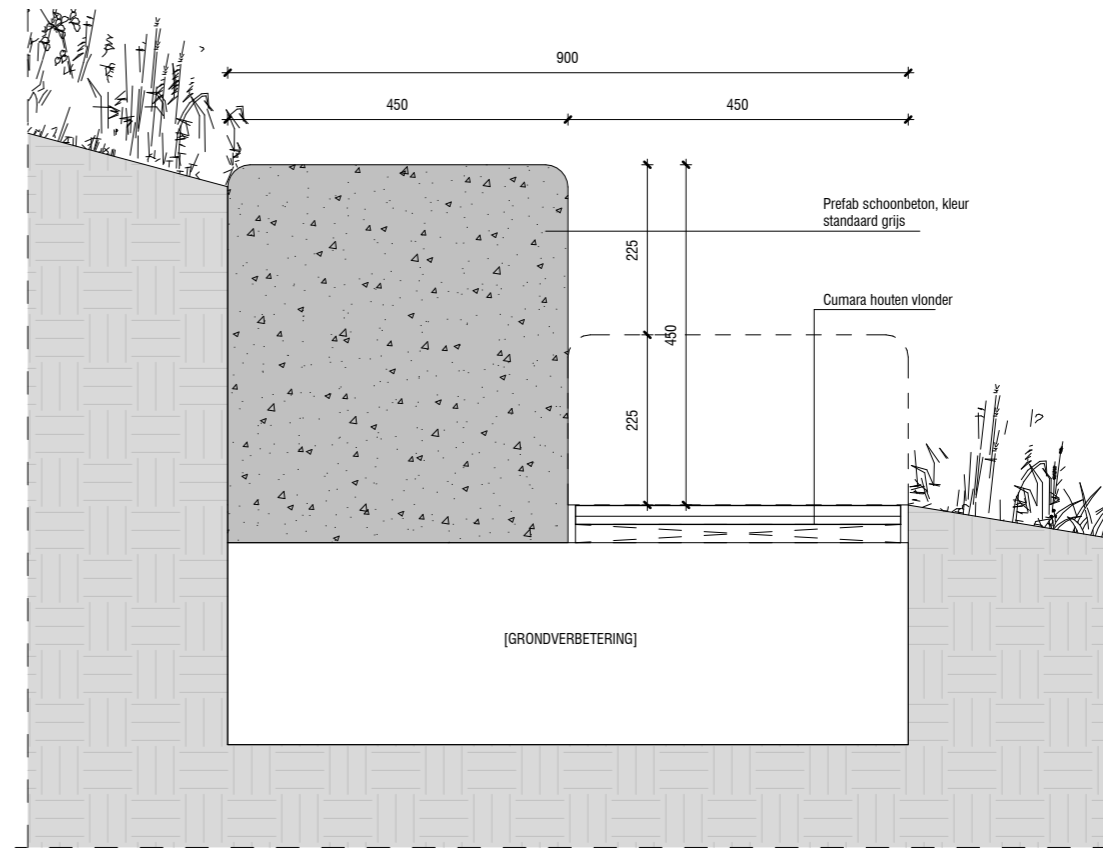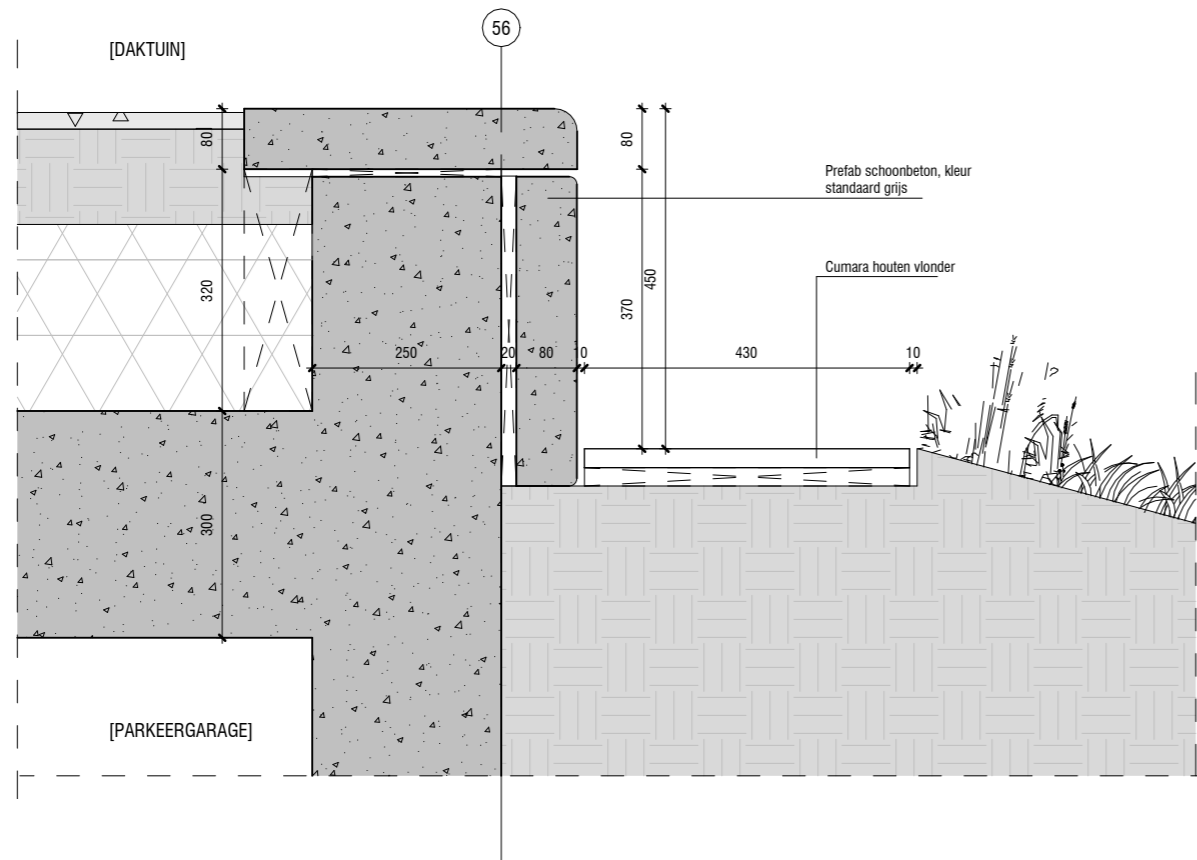

Project Schiehoven te Rotterdam



James Wattstraat 60h  
1097 DM Amsterdam  
T: 020-6403306  
E: info@avbmail.nl  
www.avb.amsterdam

Onderwerp:  
Landschap  
details\_zitrand  
Datum:

Schaal:  
1:5



Getekend:



Tekening:

N-06-DET-100

Formaat:  
A3

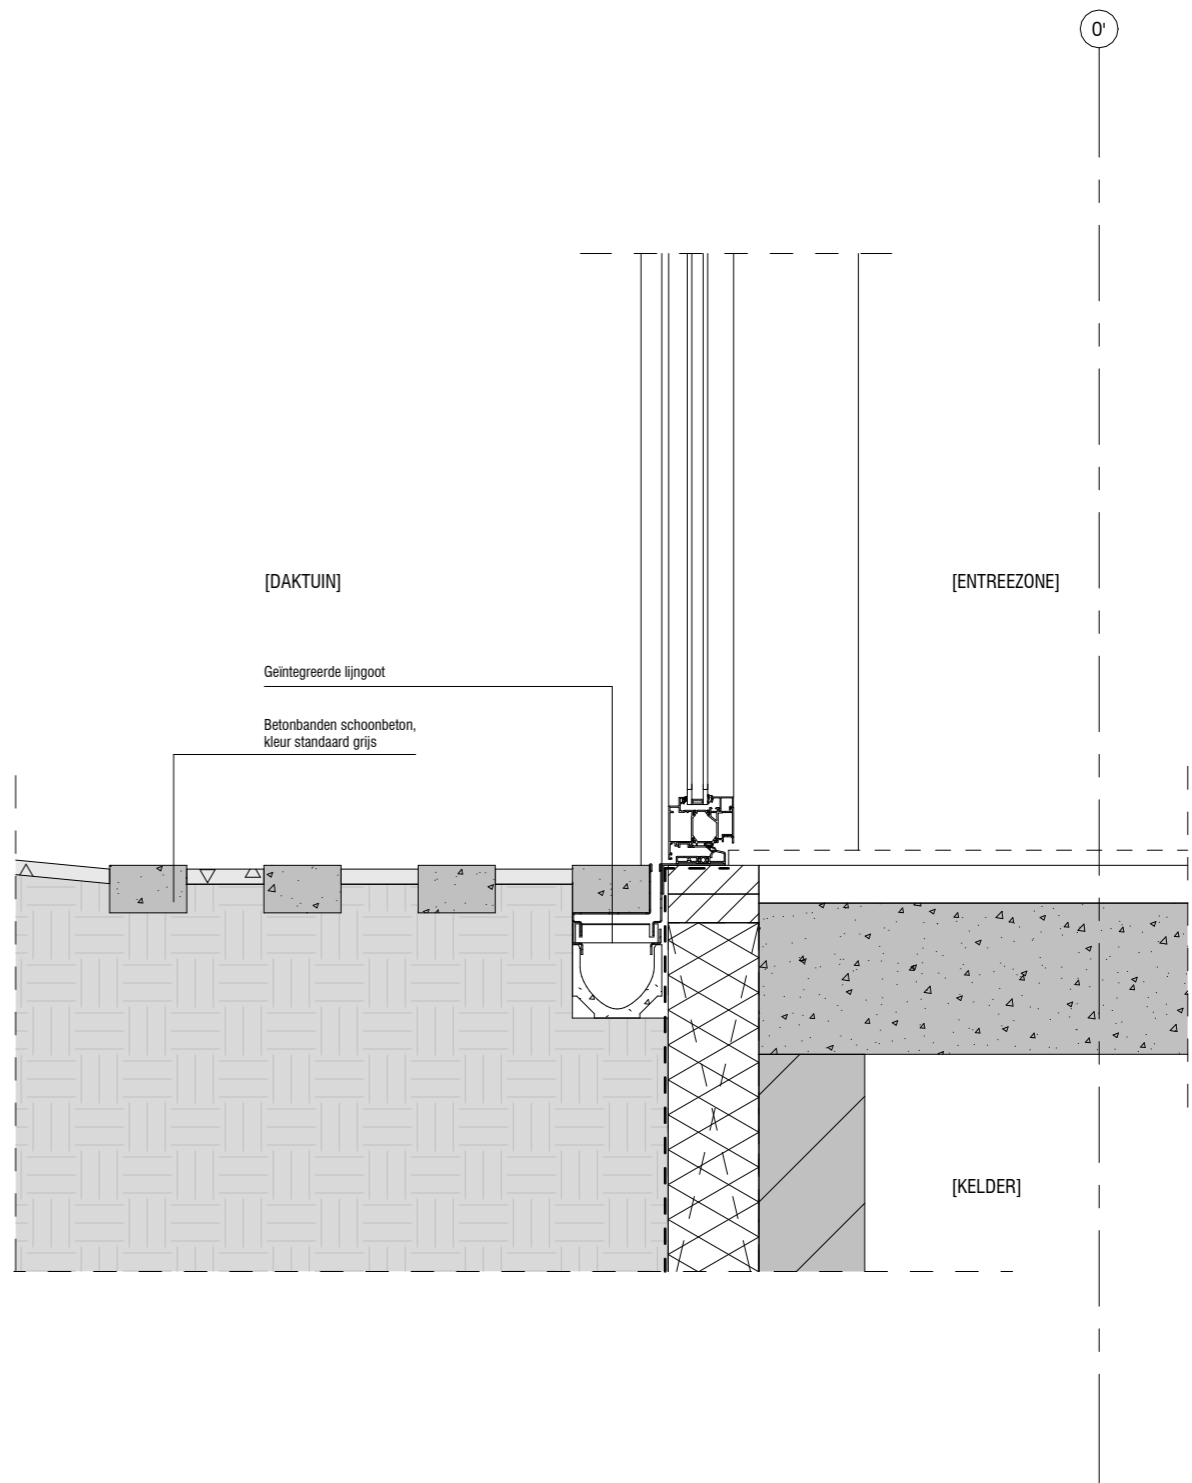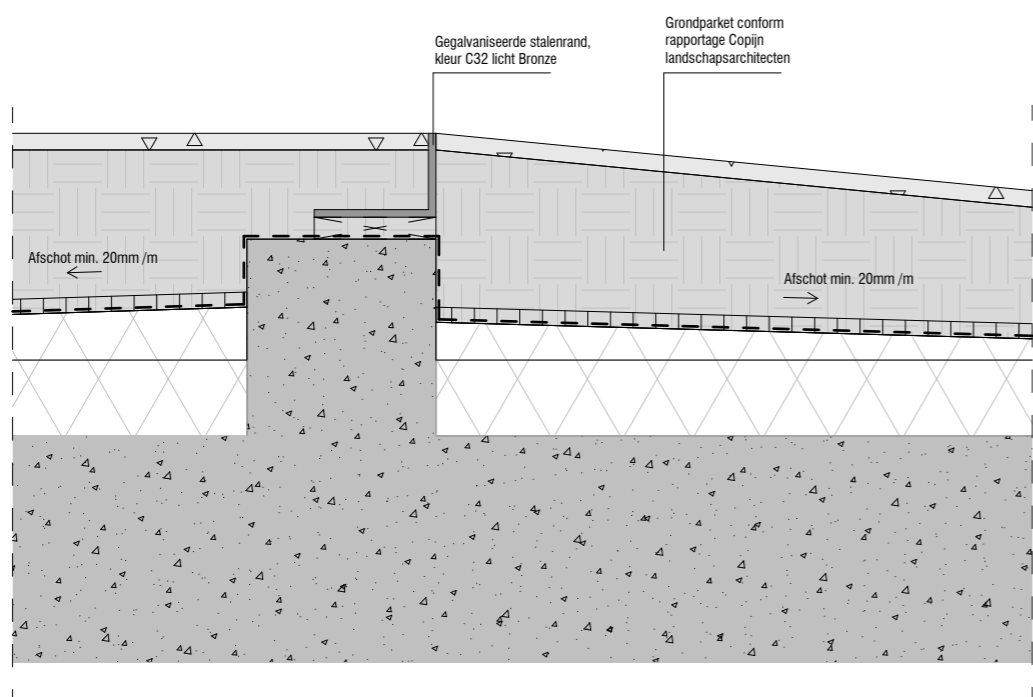

Project Schiehoven te Rotterdam




James Wattstraat 60h  
1097 DM Amsterdam  
T: 020-6403306  
E: info@avbmail.nl  
www.avb.amsterdam

Onderwerp:  
Landschap  
details\_entreezone  
Datum:

Schaal:  
1:5

Getekend:  
■

Tekening:  
N-06-DET-102  
Formaat:  
A3

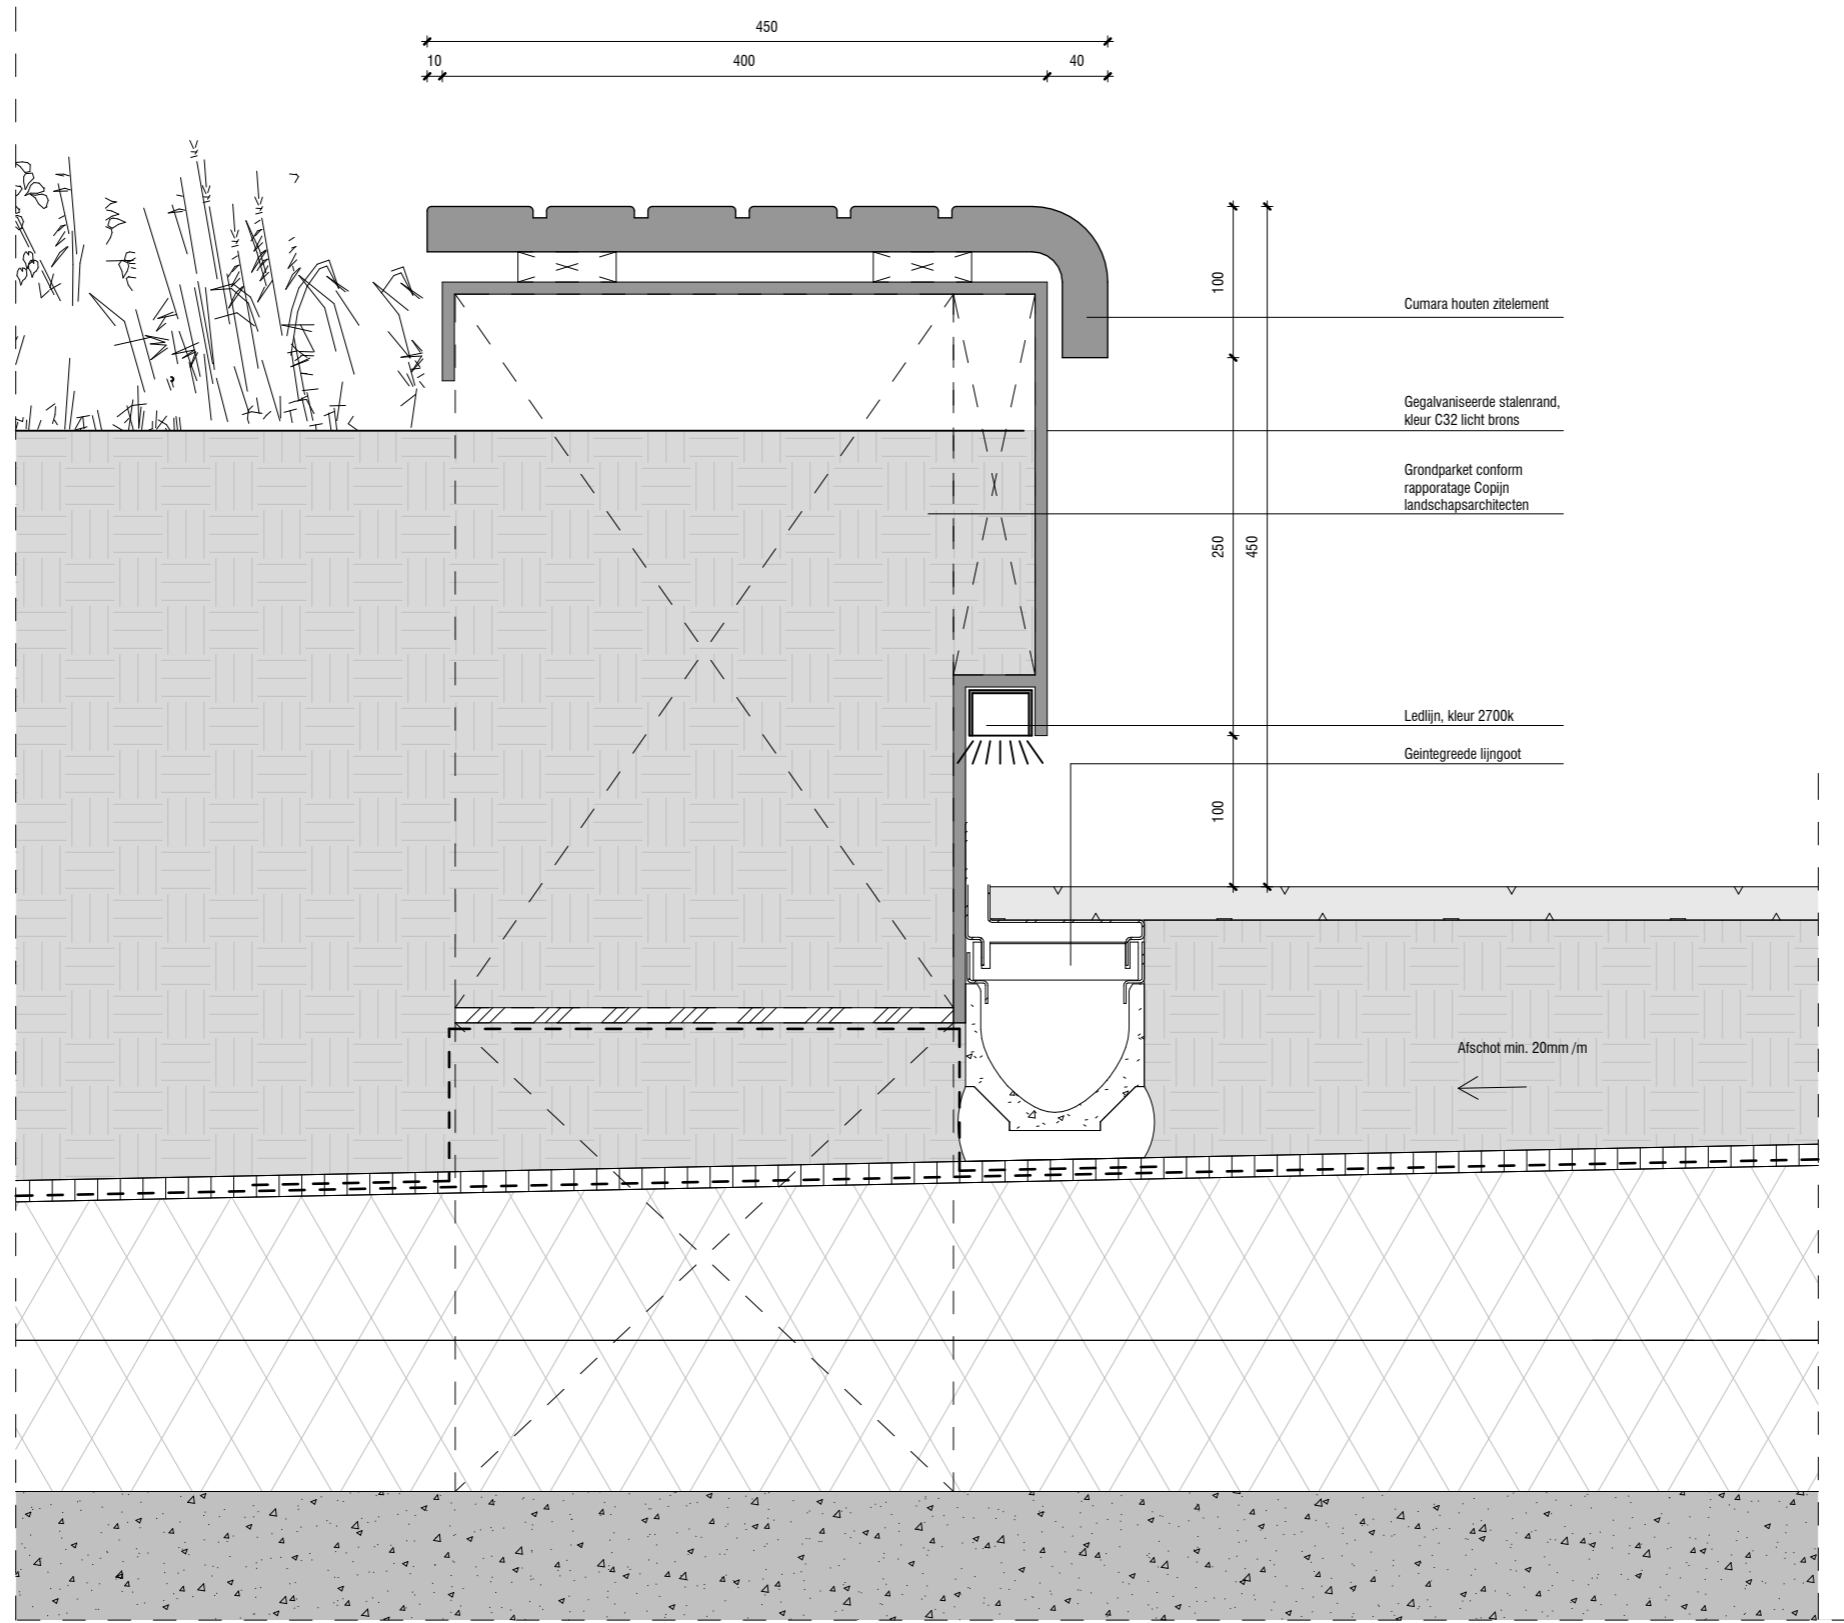

**Project** Schiehoven te Rotterdam



James Wattstraat 60h  
 1097 DM Amsterdam  
 T: 020-6403306  
 E: info@avbmail.nl  
 www.avb.amsterdam

Onderwerp:  
 Landschap  
 details\_zitrand  
 Datum:

Schaal:  
 1:5

Getekend:  


Tekening:  
**N-06-DET-103**  
 Formaat:  
 A3