




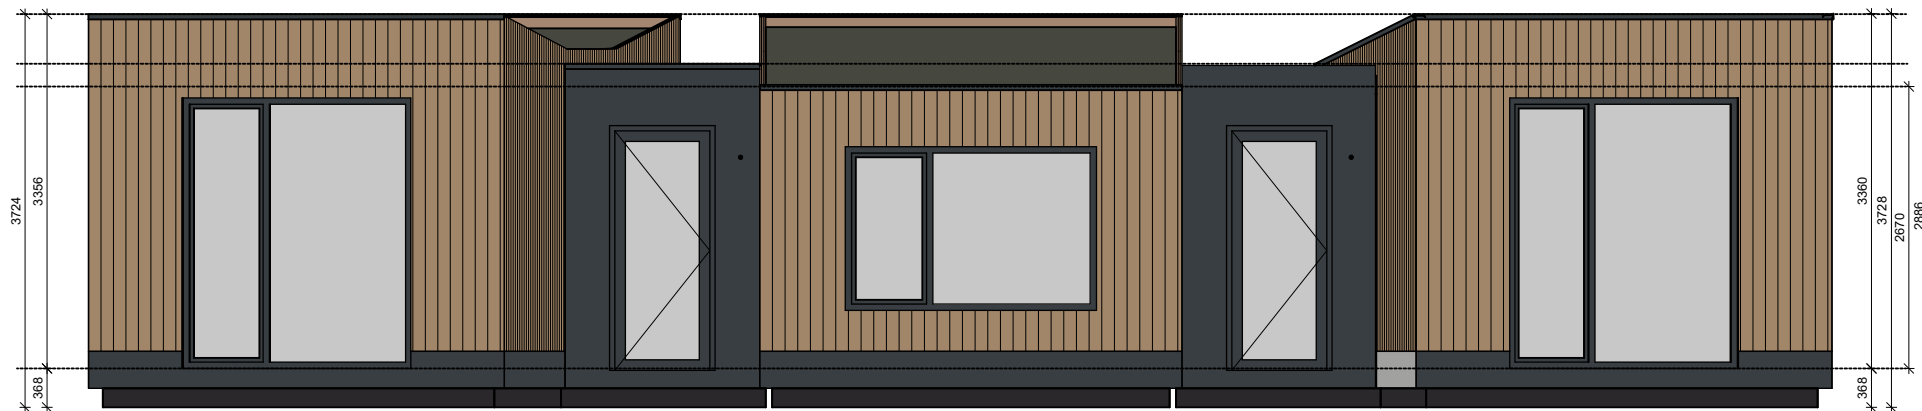

Rechteraanzicht

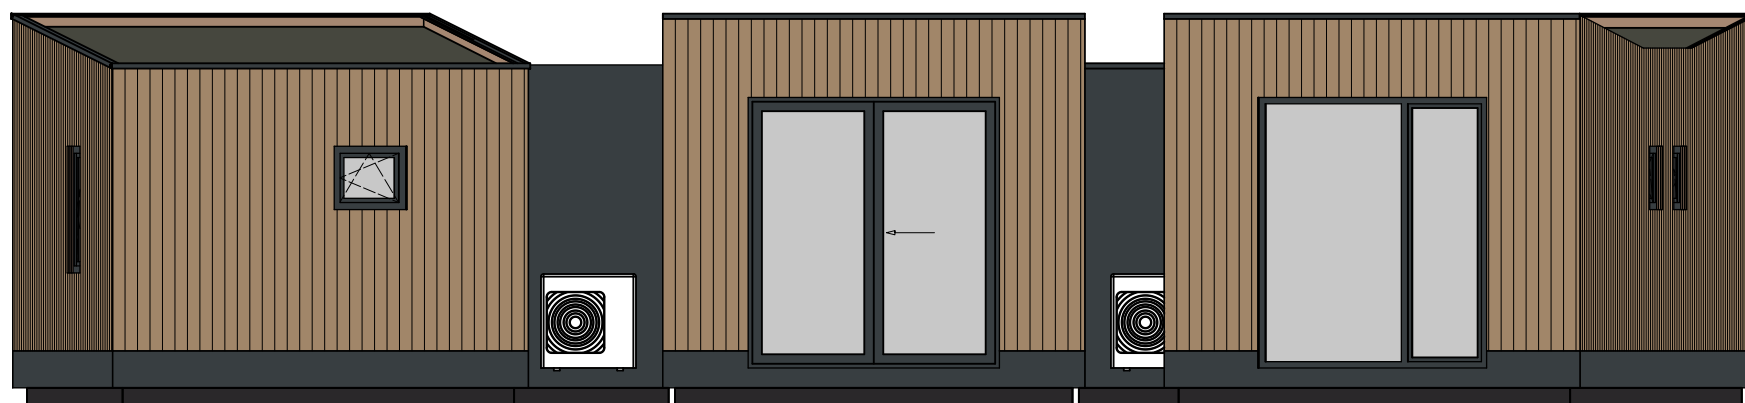


Vooraanzicht

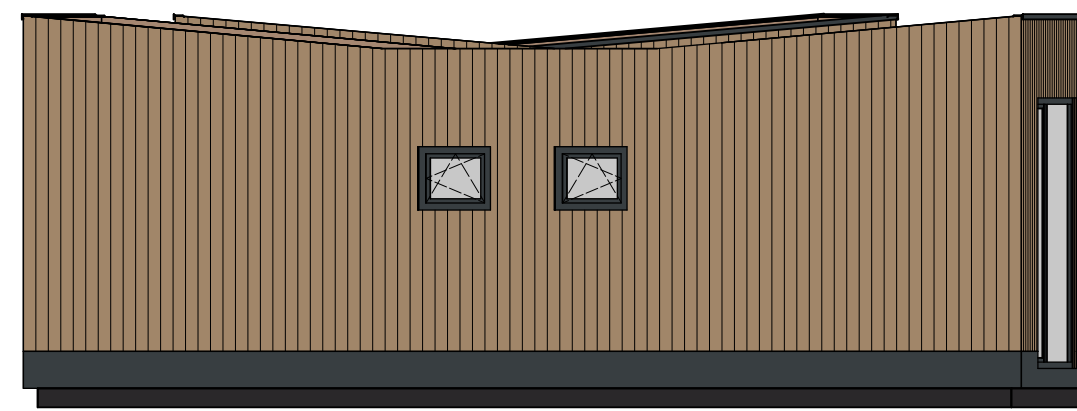


Achteraanzicht

Linkeraanzicht

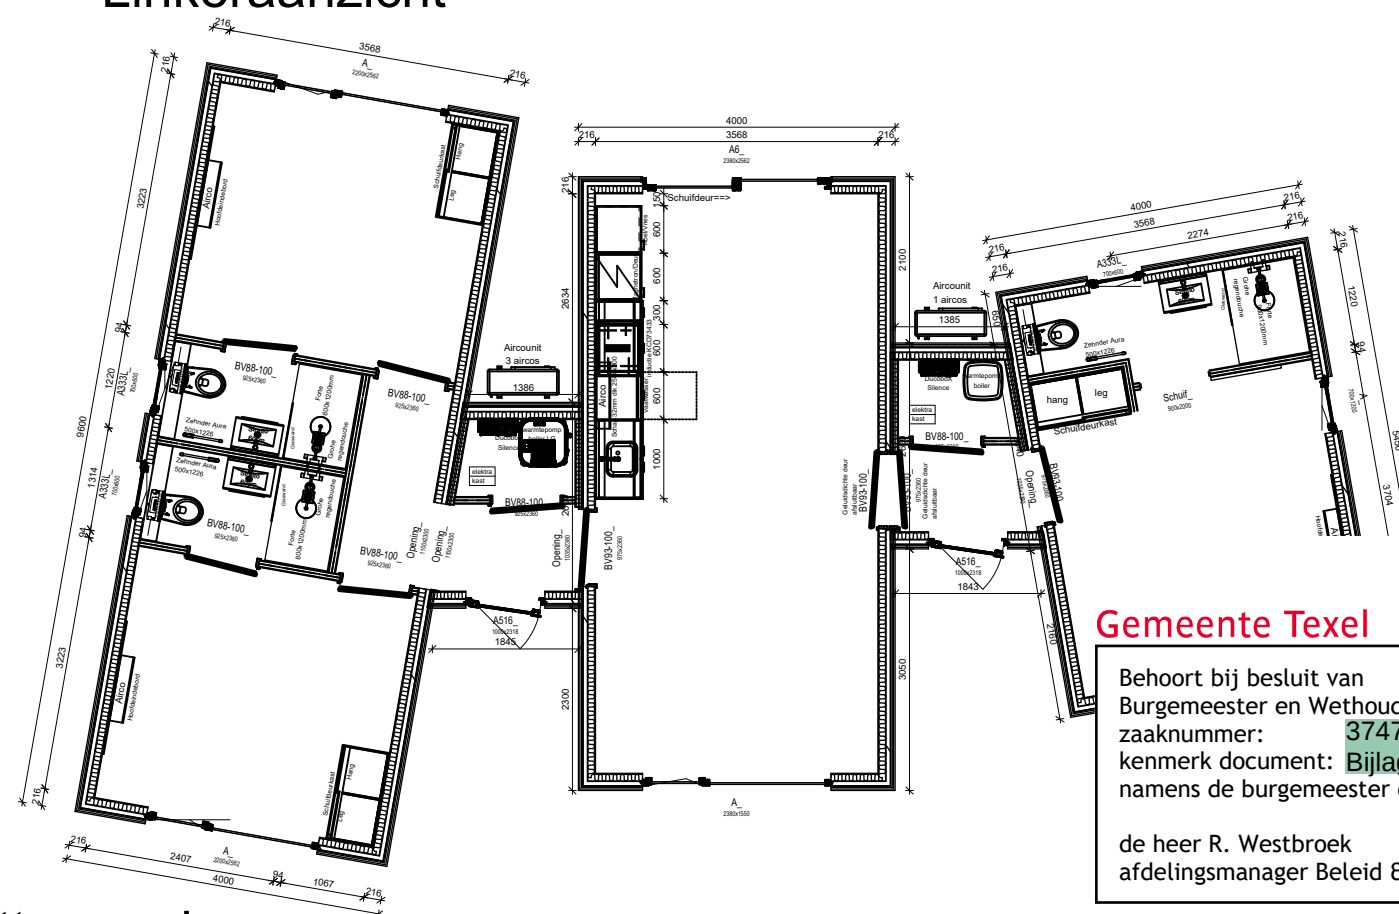

Plattegrond

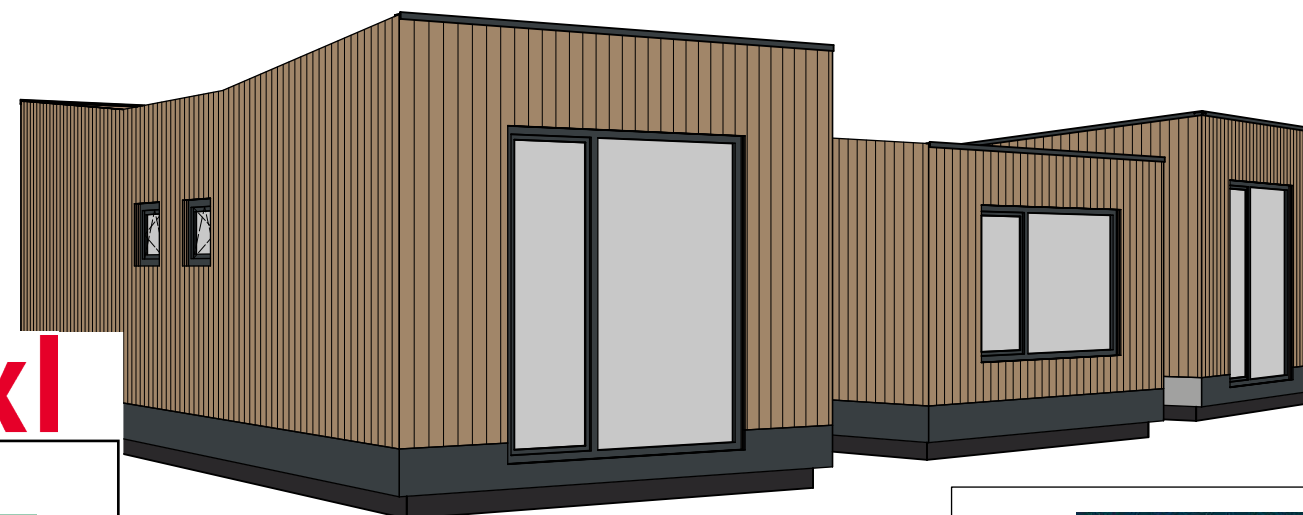

3D Perspectief

Gemeente Texel

.txl

Behoort bij besluit van
Burgemeester en Wethouders van Texel,
zaaknummer: 3747952
kenmerk document: Bijlage 1/3
namens de burgemeester en wethouders van Texel,

de heer R. Westbroek
afdelingsmanager Beleid & Vergunningen

ARCABO

Werk: Arcabo 1291426		
Ontwerp: Santa Fe 5 delig		
Opdrachtgever: De Krim Texel		
Getekend: Jacob Vos	Datum: 27.01.2026	
Gewijzigd: Jacob Vos	Datum: 12.03.2026	Versie: 02
Gewijzigd:	Datum:	Versie: 03
Gewijzigd:	Datum:	Versie: 04
Gewijzigd:	Datum:	Versie: 05