
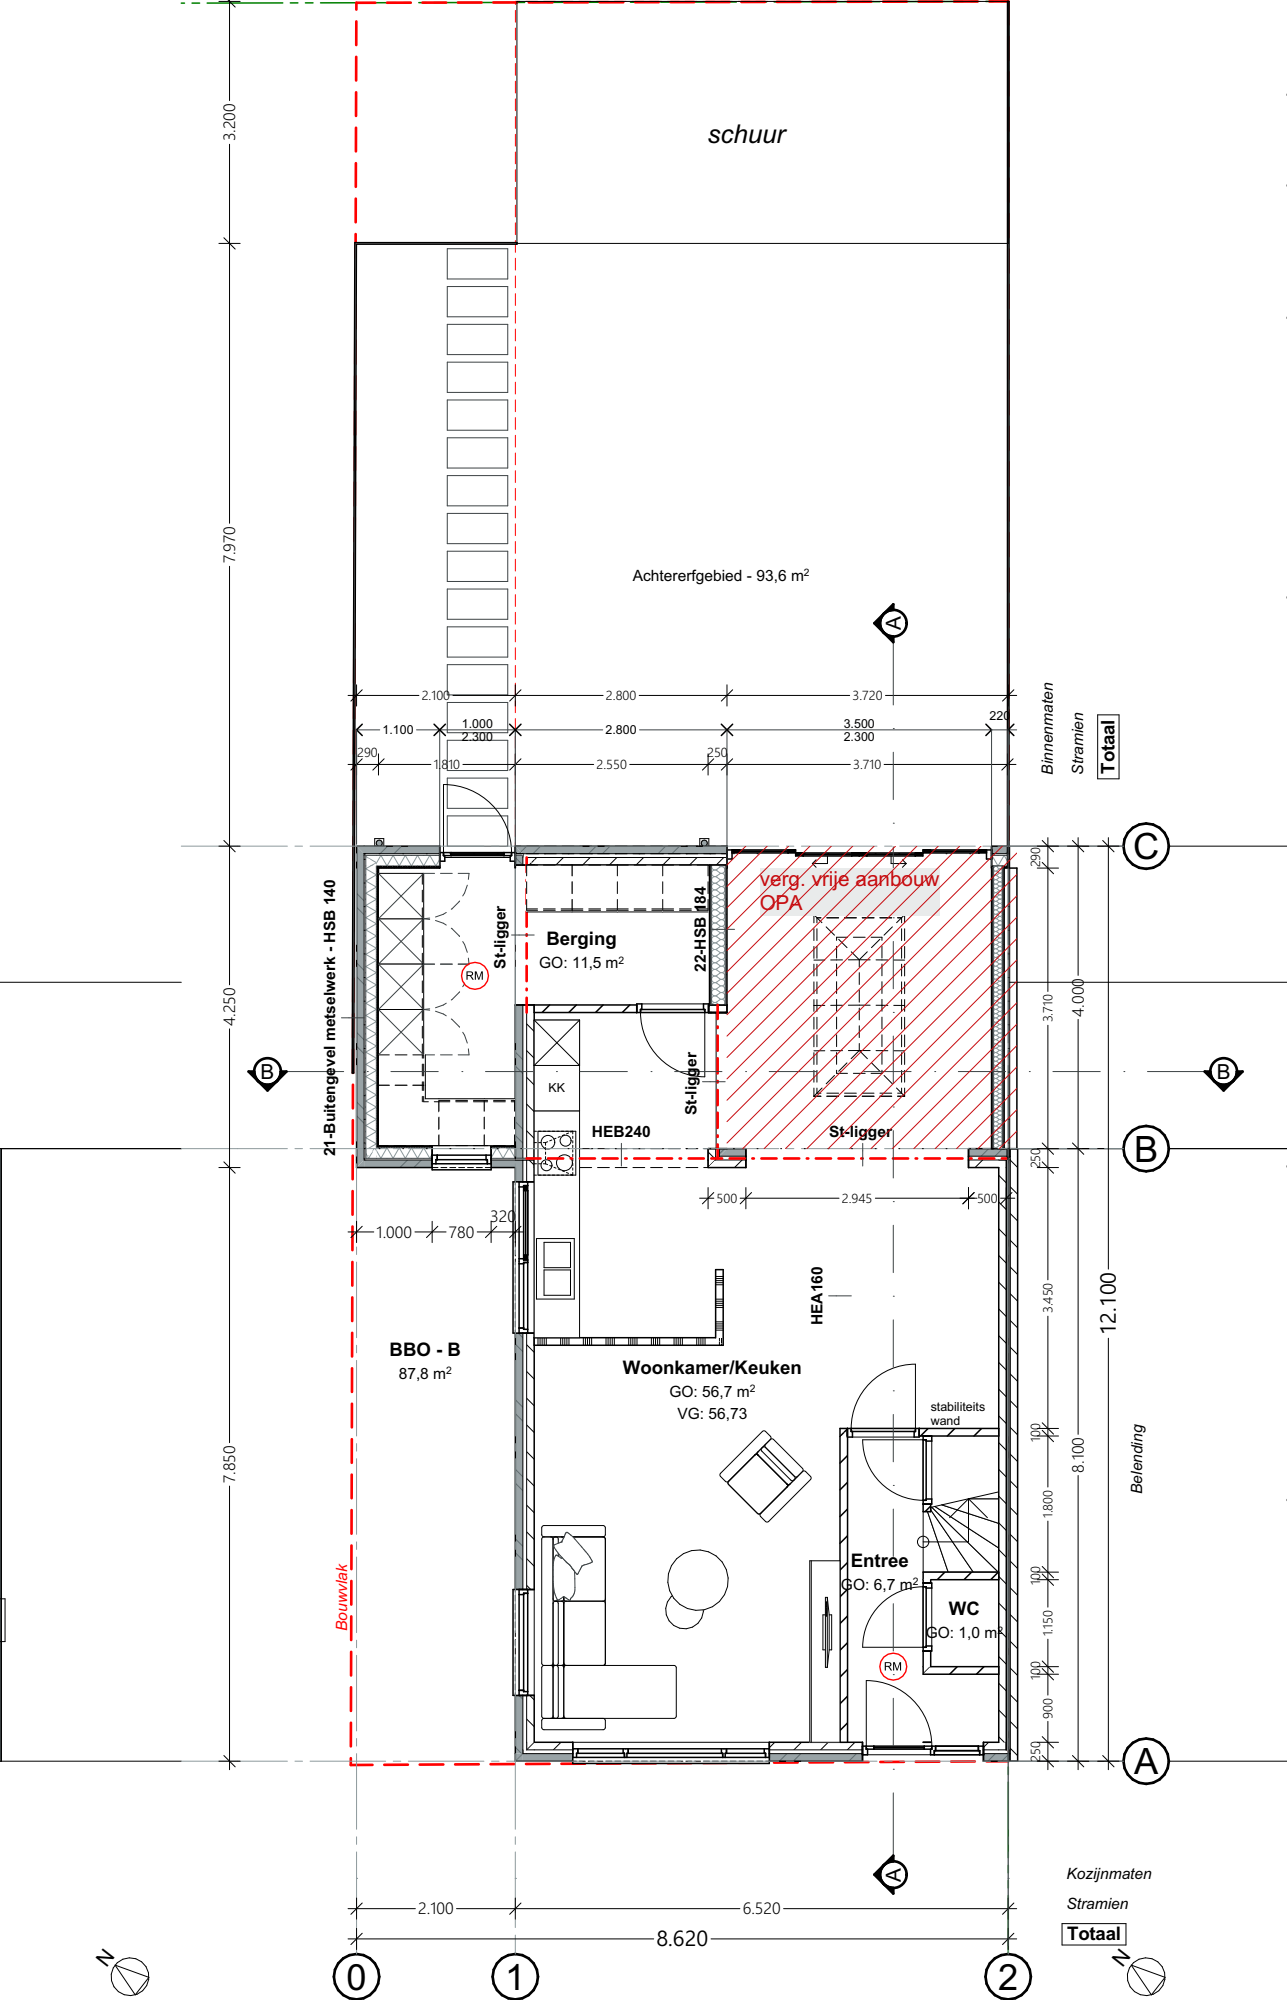


Oppervlakte bestaand				
Nr.	Naam	Categorie	GO.	VG.
Begane grond				
0.1	Entree	Verkeersruimte	6,65	0,00
0.2	WC	Toilet ruimte	1,04	0,00
0.3	Woonkamer/Keuken	Verblijfsruimte	42,36	42,36
0.4	Berging	Berg ruimte	4,27	0,00
1e verdieping				
0.1	Hal	Verkeersruimte	2,94	0,00
0.2	Badkamer	Badruimte	4,30	0,00
0.5	Slaapkamer	Verblijfsruimte	14,76	14,76
0.6	Slaapkamer	Verblijfsruimte	13,26	13,26
0.7	Slaapkamer	Verblijfsruimte	7,41	7,41
2e verdieping				
0.1	Hal	Verkeersruimte	6,28	0,00
0.6	Slaapkamer	Verblijfsruimte	12,17	12,17
			115.44 m²	89.97 m²

Oppervlakte nieuw				
Nr.	Naam	Categorie	GO.	VG.
Begane grond				
0.1	Entree	Verkeersruimte	6,65	0,00
0.2	WC	Toilet ruimte	1,04	0,00
0.3	Woonkamer/Keuken	Verblijfsruimte	56,73	56,73
0.4	Berging	Berg ruimte	11,47	0,00
1e verdieping				
0.1	Hal	Verkeersruimte	2,94	0,00
0.2	Badkamer	Badruimte	4,30	0,00
0.5	Slaapkamer	Verblijfsruimte	14,76	14,76
0.6	Slaapkamer	Verblijfsruimte	13,26	13,26
0.7	Slaapkamer	Verblijfsruimte	7,41	7,41
2e verdieping				
0.1	Hal	Verkeersruimte	6,28	0,00
0.6	Slaapkamer	Verblijfsruimte	12,17	12,17
			137.01 m²	104.34 m²

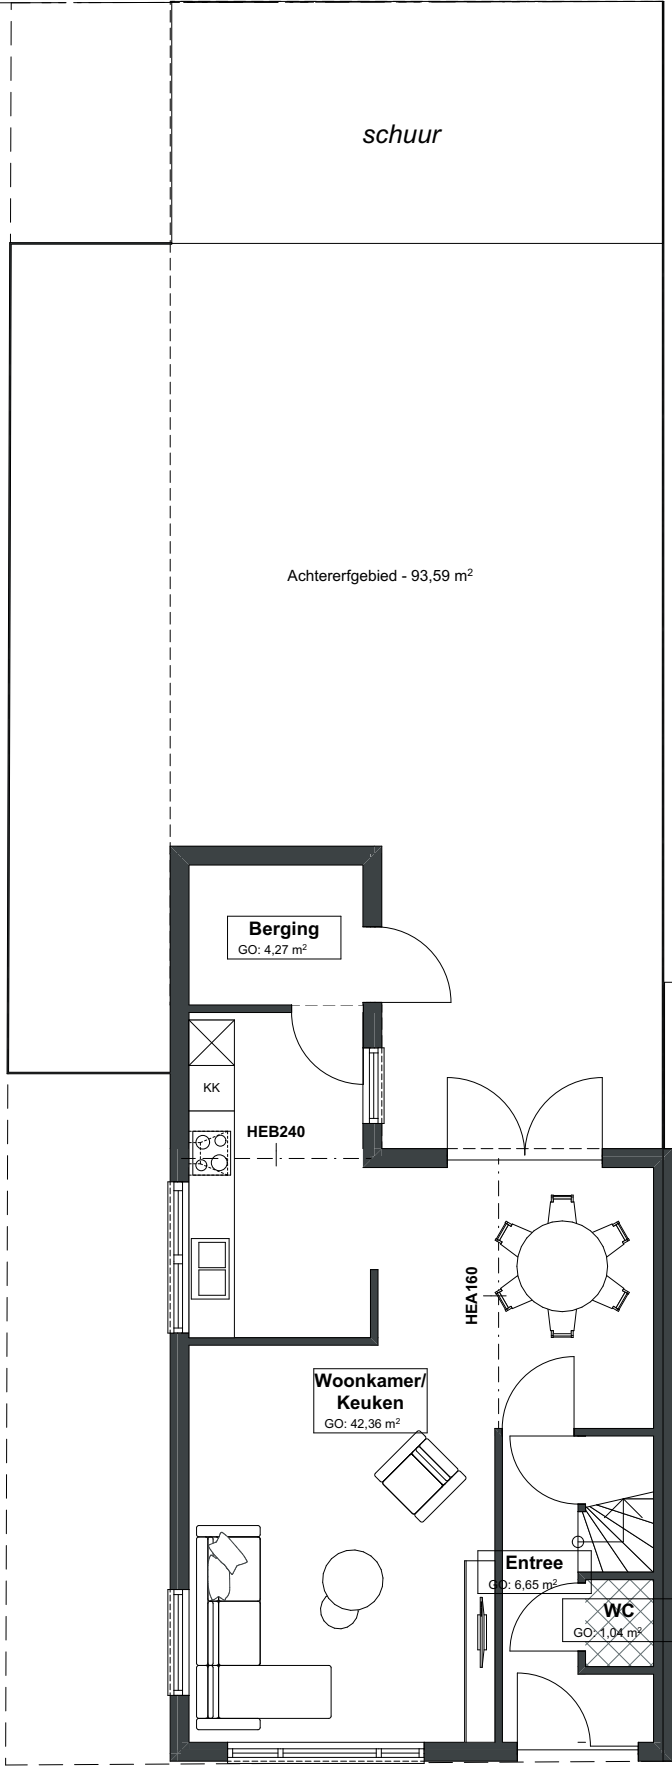


VERGUNNING

Plattegronden - BGG

Wijzigingen:

1e	23-04-2026	BB
2e		

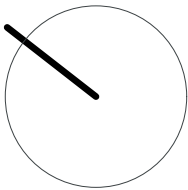

Verbouw woonhuis

Aanbouw tuinkamer en vergroten berging

Wilsterstraat 48
1791XT
Den Burg

20.2

2525

Architectenburo
VEEGER

www.veegertexel.nl
info@veegertexel.nl
0222-314037
Kogerstraat 43
1791 EP Den Burg
Kvk 57351570

Gemeente Texel
Behoort bij besluit van
Burgemeester en Wethouders van Texel,
zaaknummer: 3734709
kenmerk document: Bijlage 3/3
namens de burgemeester en wethouders van Texel,
de heer R. Westbroek
afdelingsmanager Beleid & Vergunningen

LEGENDA
Onderdeel
Rookmelder