





Luchtfoto huidige situatie met nieuwe situatie, schaal 1:100

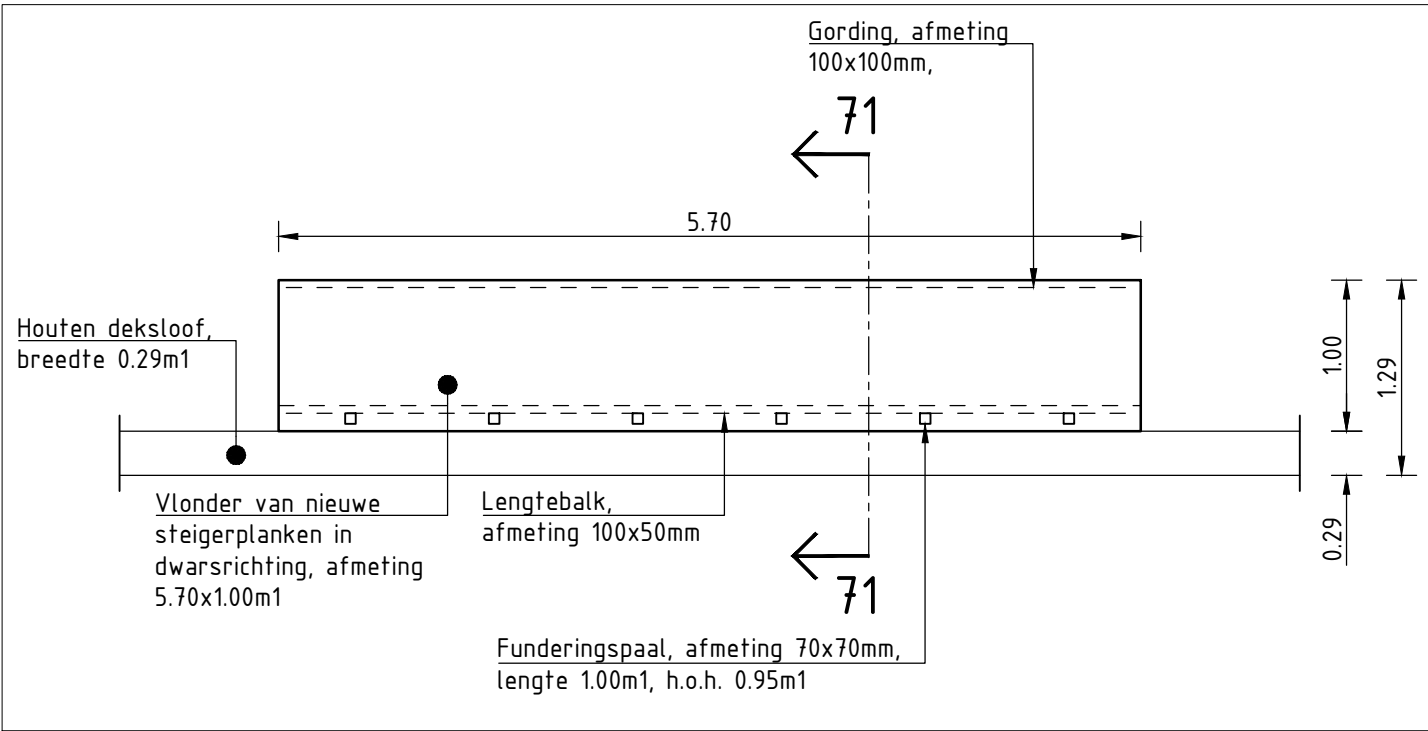

Nieuwe situatie, schaal 1:50



Situatie met projectlocatie, schaal 1:5000

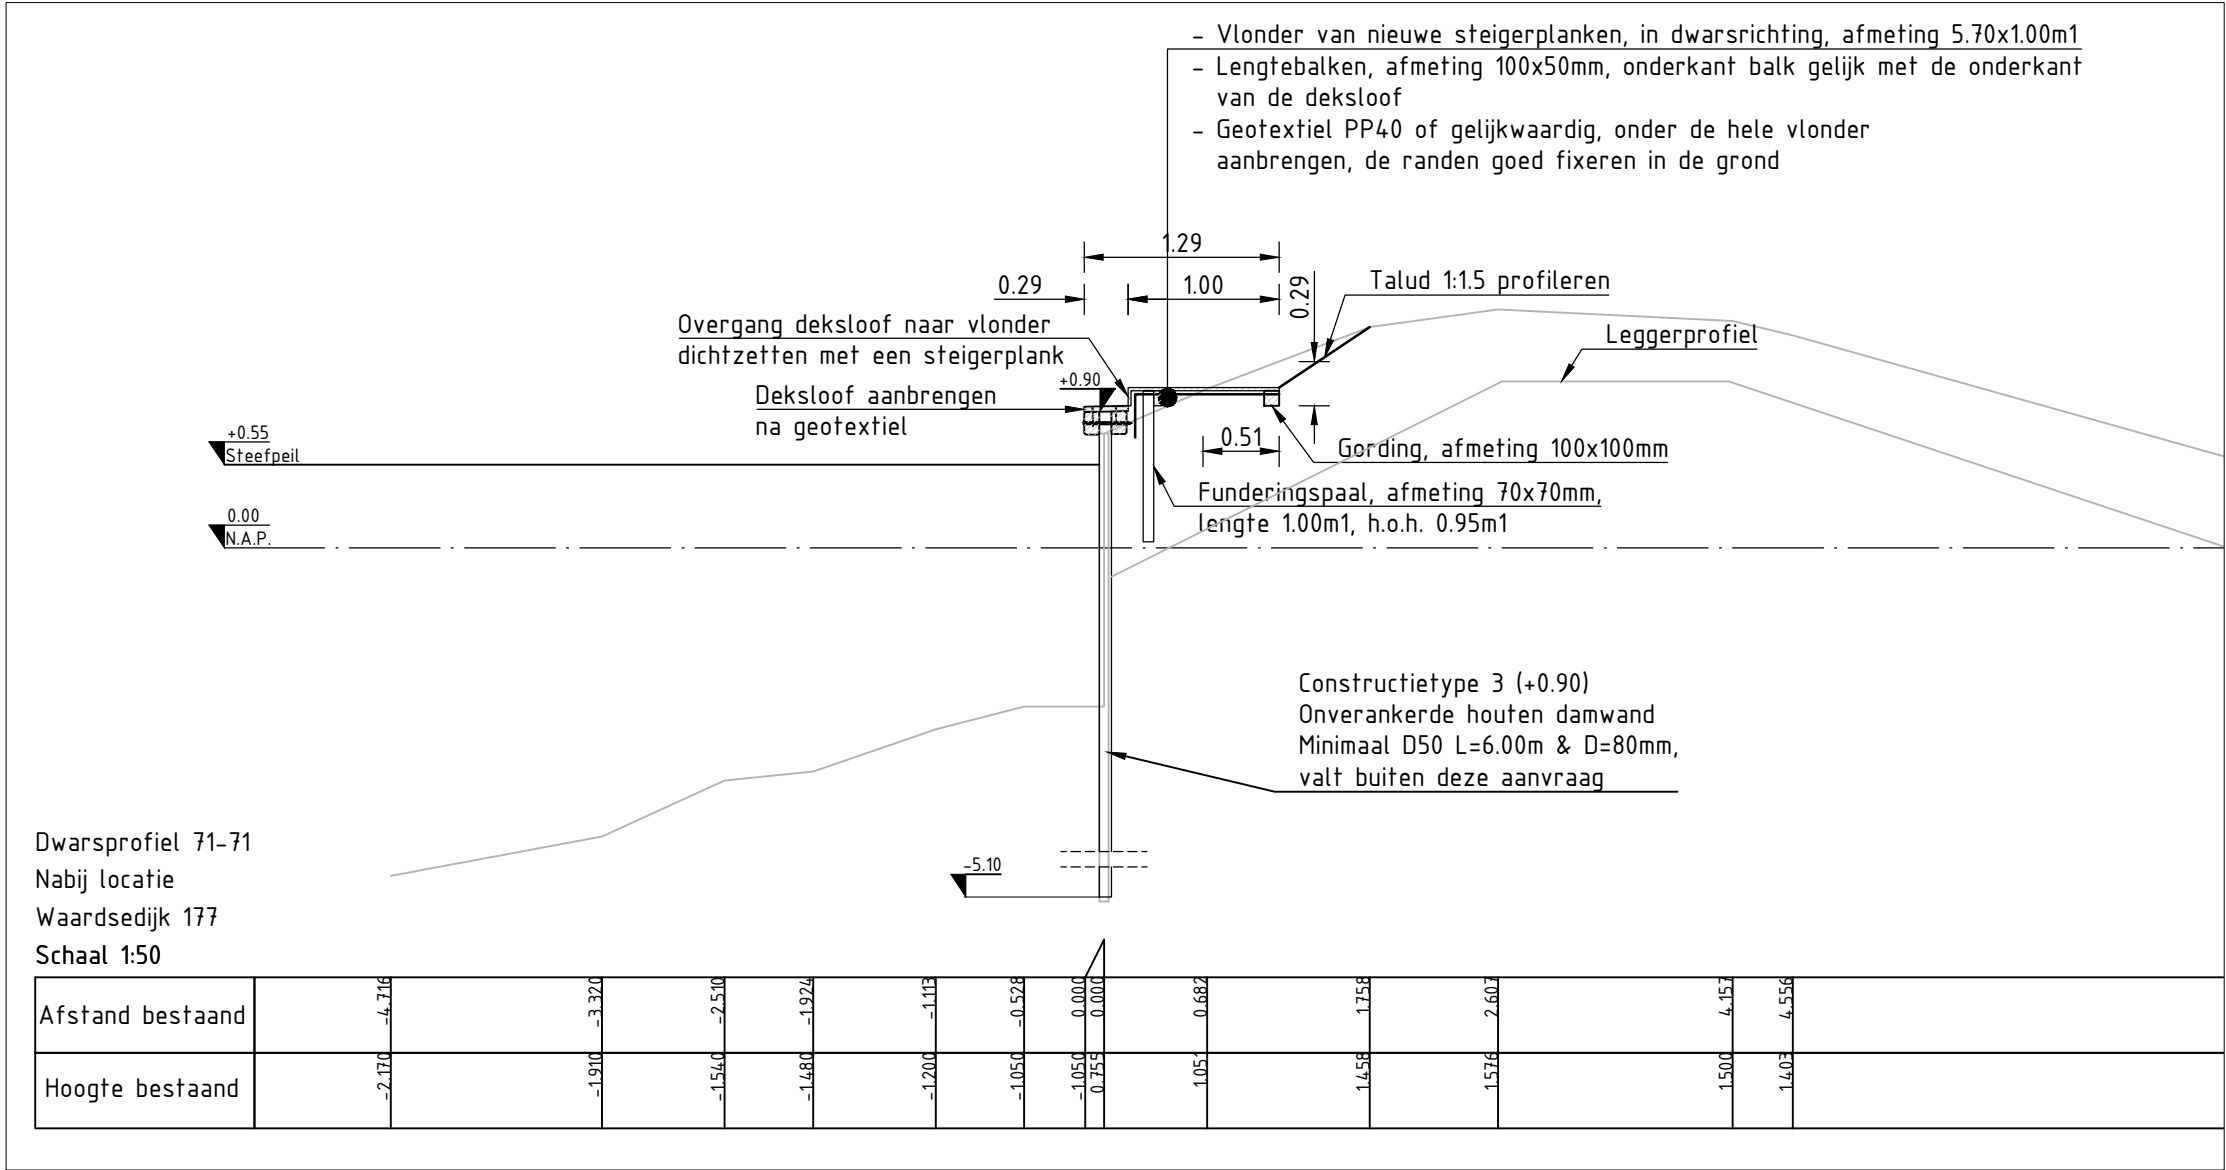

Dwarsprofiel 71-71, schaal 1:50

BIJBEHORENDE TEKENINGEN

BRON

Luchtfoto: Ingevlogen door BOOT in 2023
Topografie: Basisregistratie Topografie (BRT) TOP10N: [PDOK] mei 2025
Inmeting: dwarsprofielen ingemeten door BOOT d.d. 24-10-2023

ALGEMEEN

Maatvoering in meters, tenzij anders aangegeven.
Peilmaten in meters t.o.v. N.A.P.
Hoeken in 360 graden stelsel.
Coördinaten in meters t.o.v. Rijksdriehoekstelsel [EPSG 28992]
Maatvoering afgerond op cm. Doortelmaten kunnen hierdoor een cm afwijken.

C							
B							
A							
Versie Wijziging					Datum	Getekend	Accoord
Opdrachtgever		 HOOGHEEMRAADSCHAP DE STICHTSE RIJNLANDEN			Bezoekadres Poldermolen 2 3994 DD Houten		 030-6345700  post@hdsr.nl  www.hdsr.nl
Project							
Dijkverbetering Gekanaliseerde Hollandsche IJssel-Noord							
Onderdeel							
Waardsedijk 177 te Snelrewaard							
Bovenaanzicht, dwarsprofiel en situatie							
Objectcode intern	Projectnummer	Documentnr. DMS		Tekeningnummer	Blad	Aantal	Versie
	422114			422114-406-BS	1	1	12-03-2026
Documentsoort	Bestek(ken)	Formaat	Schaal	Afdeling	Getekend	Akkoord	Projectfase
TEKENING	IJ.422114.10	A2	Zie tek.	IB	RKa	LRe	Vergunning ontwerp
							Status
							DEFINITIEF