



DOORSNEDE A-A



DOORSNEDE A-A

CONCEPT

Niet van tekening meten,
maten altijd controleren

Doorsnede
A


Villa Reale
Arnhem

A2 1:100
25.08.2025

statt


Studio voor architectuur
en ruimtelijke ontwikkeling

Kastanjelaan 47
6828 GJ Arnhem
026 234 00 22
info@statt.nl

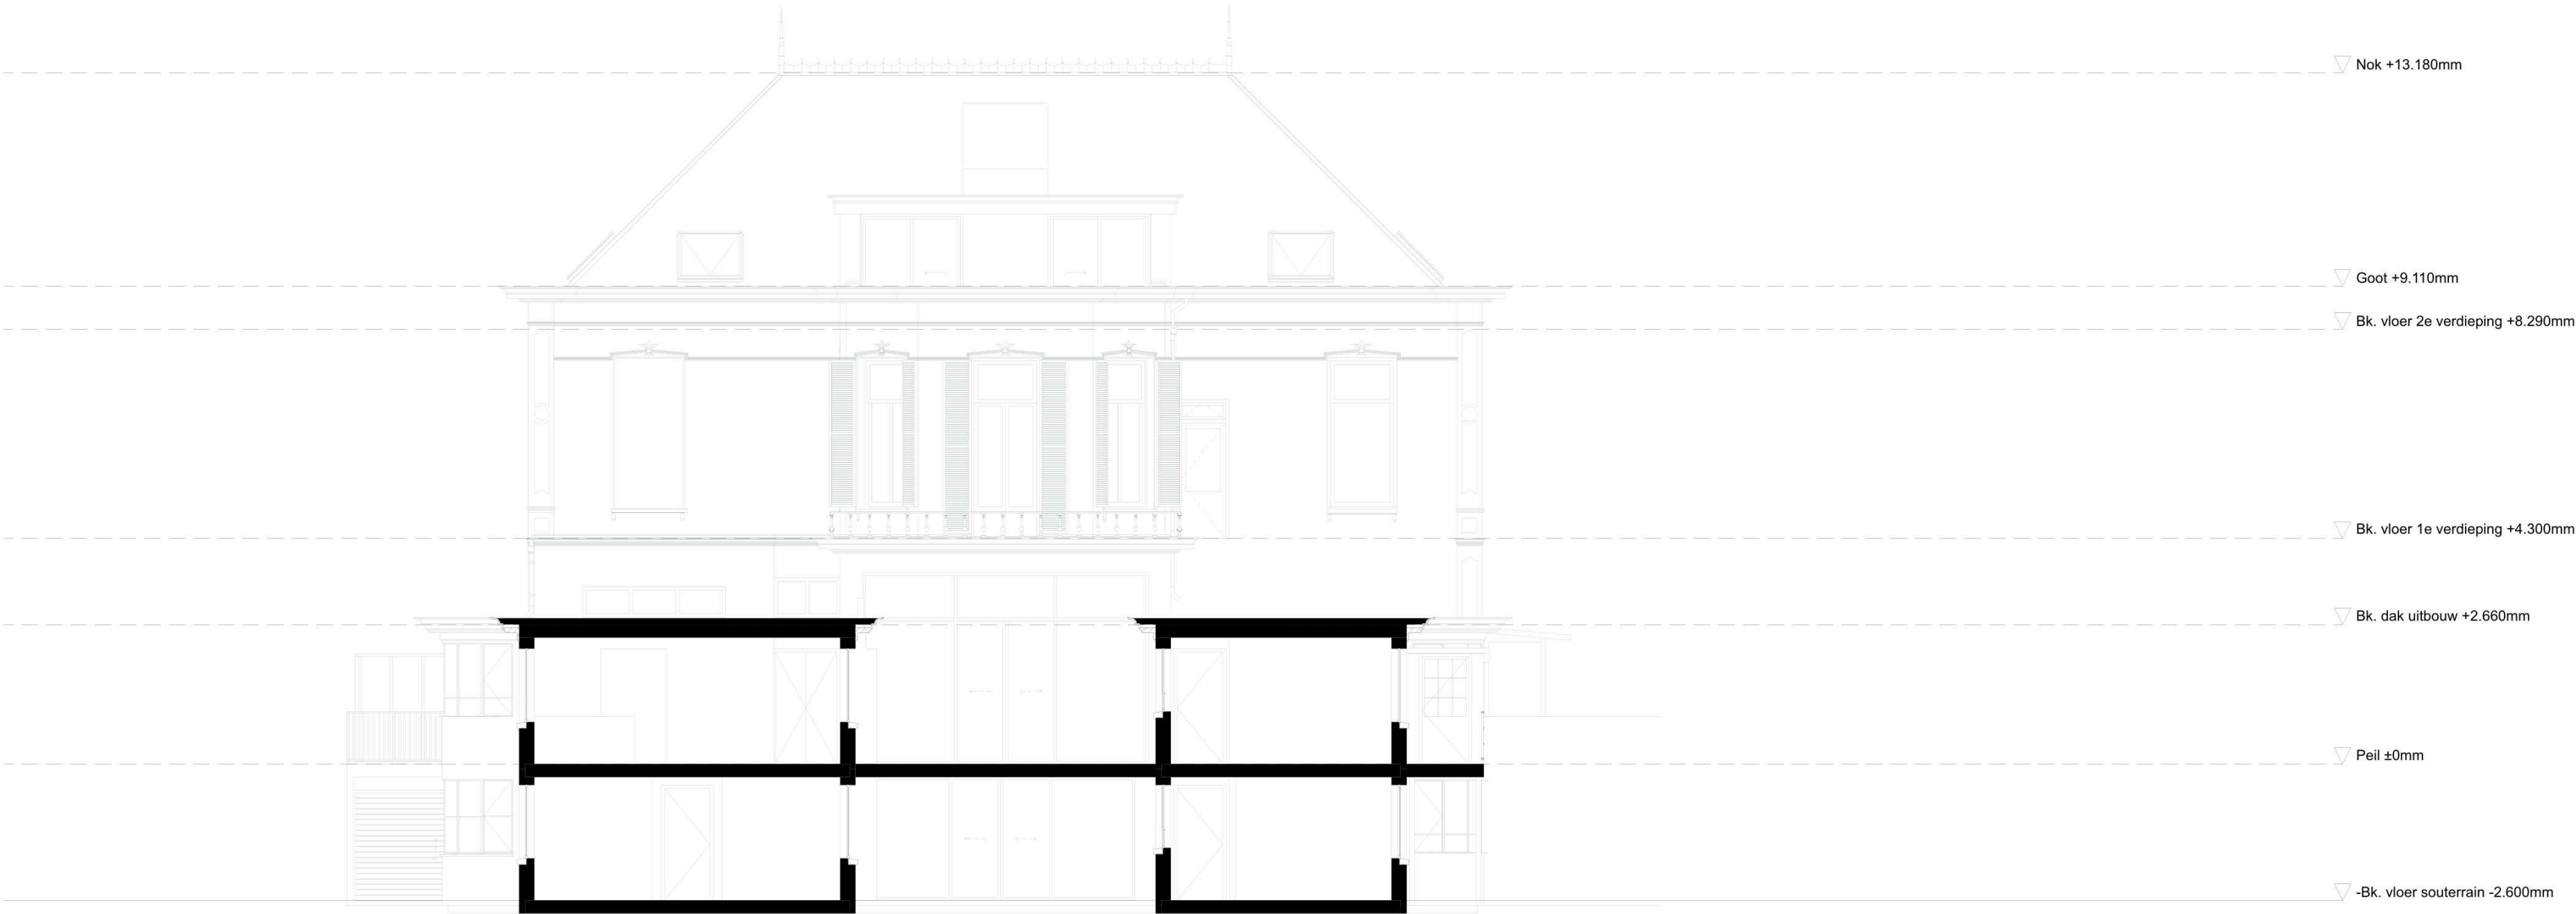

BESTAAND

DOORSNEDE B-B

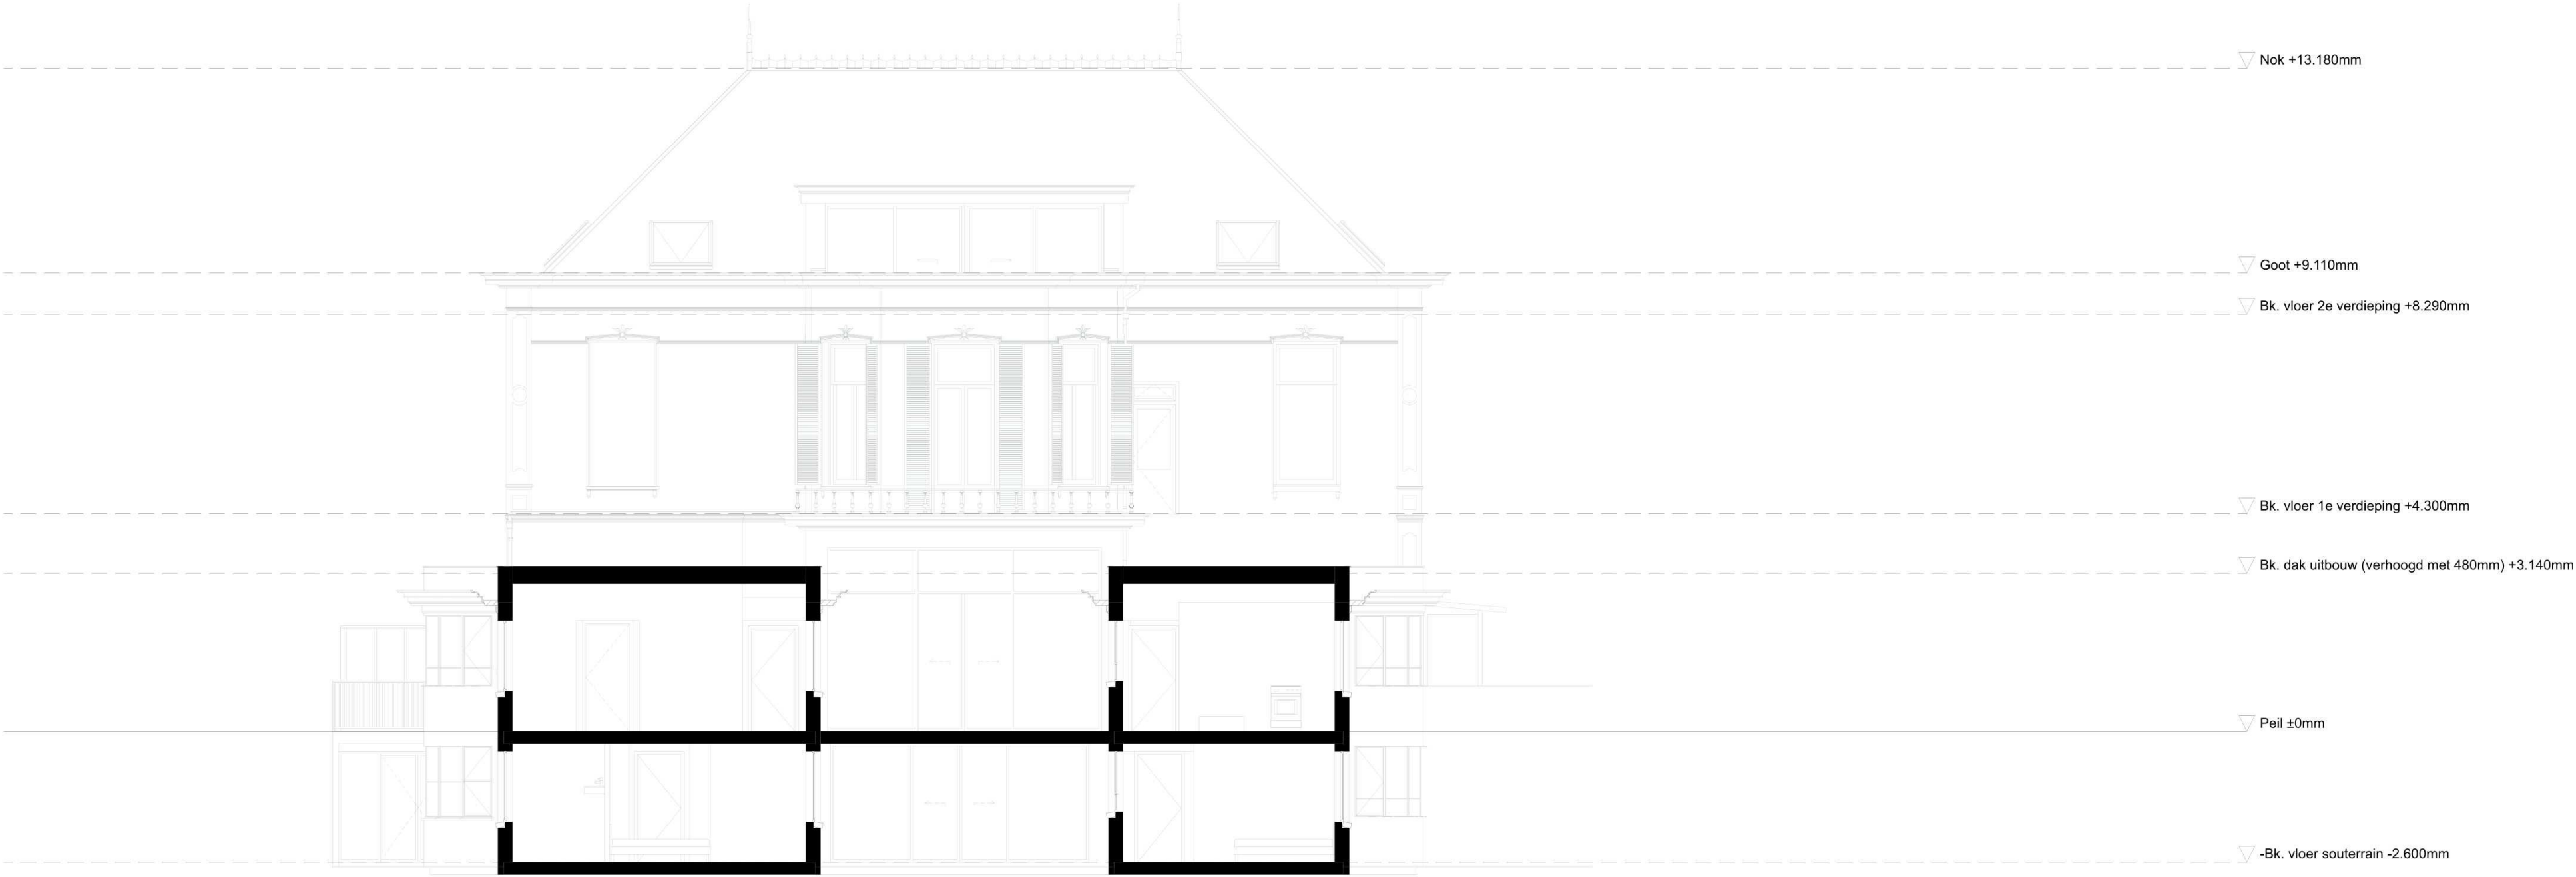

NIEUW

DOORSNEDE B-B

CONCEPT

Niet van tekening meten,
maten altijd controleren

Doorsnede
B
Villa Reale
Arnhem
A2 1:100
25.08.2025

stätt

Studio voor architectuur
en ruimtelijke ontwikkeling



Kastanjelaan 47
6828 GJ Arnhem
026 234 00 22
info@statt.nl

BESTAAND

DOORSNEDE B1-B1

NIEUW

DOORSNEDE B1-B1

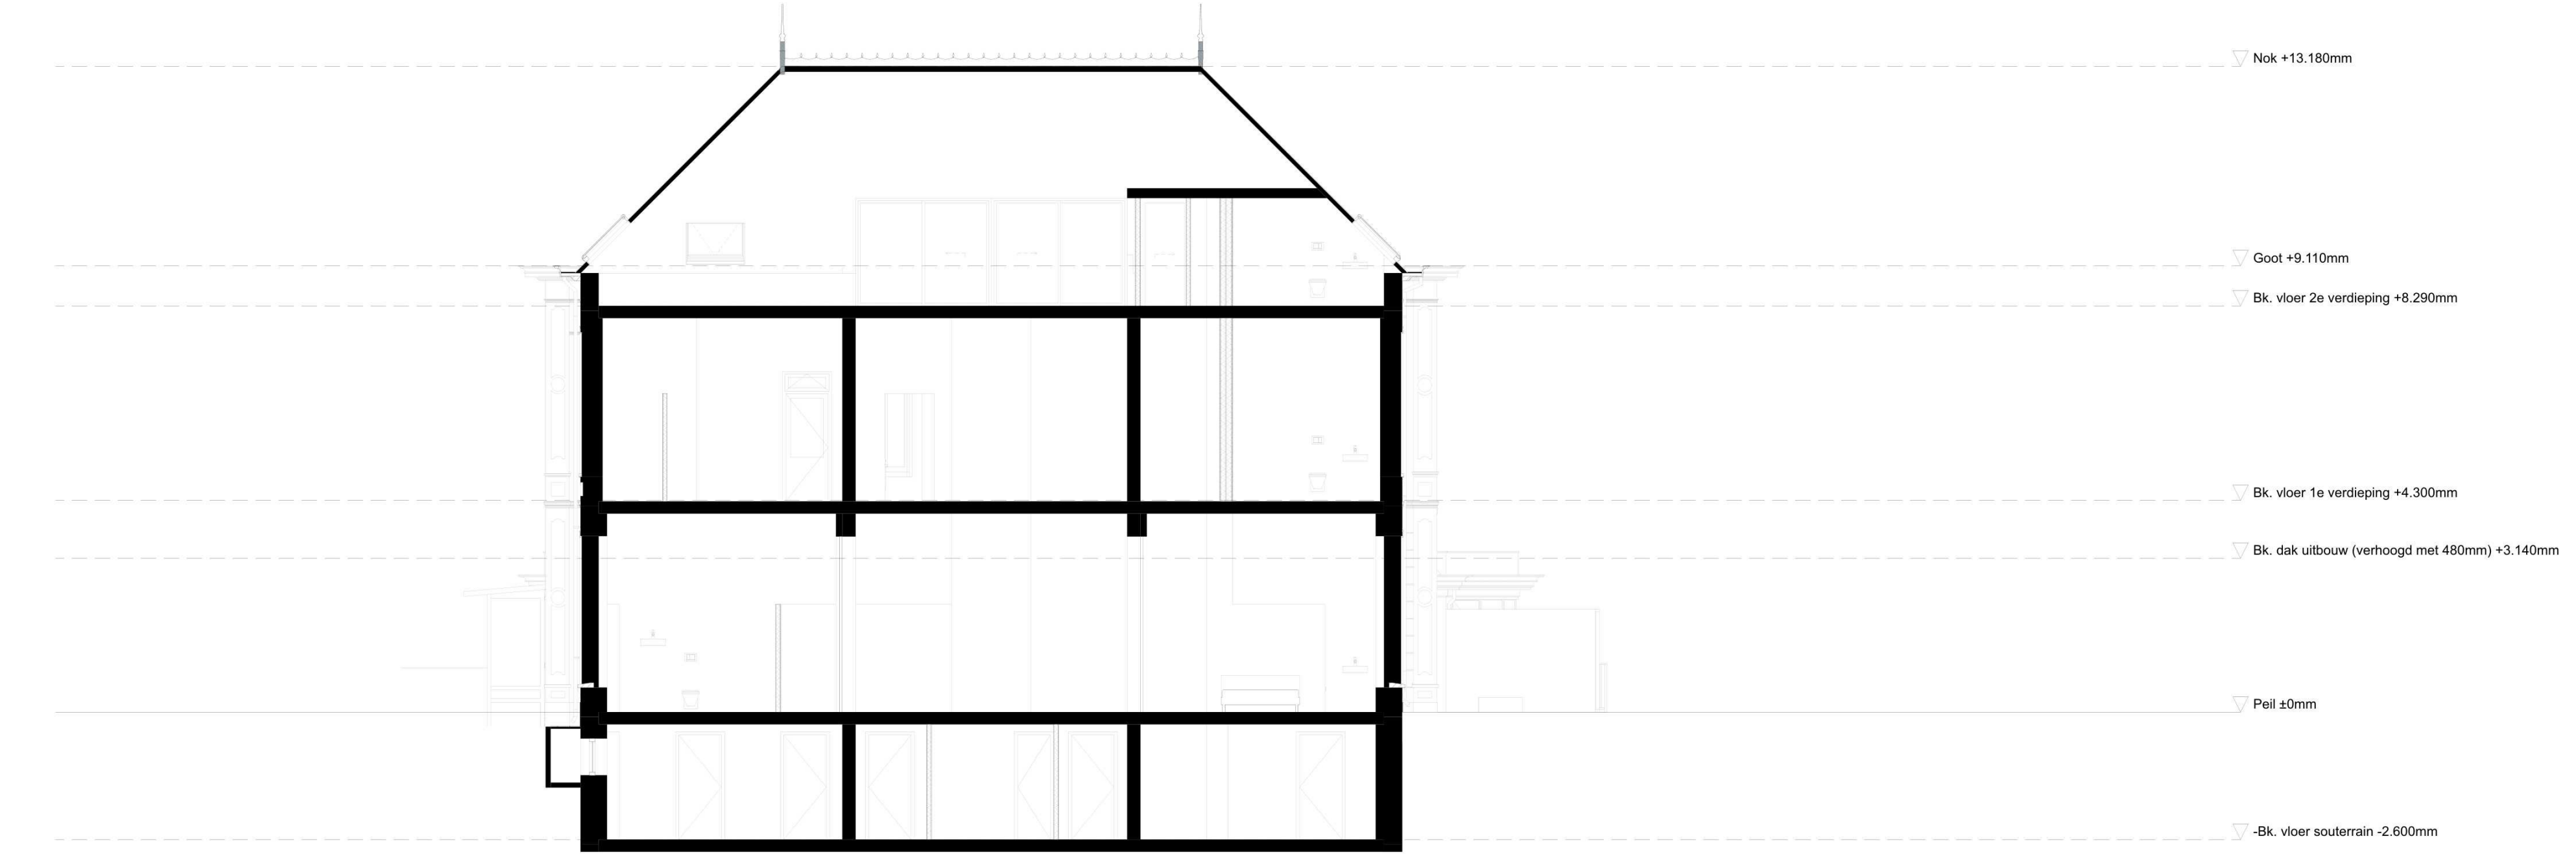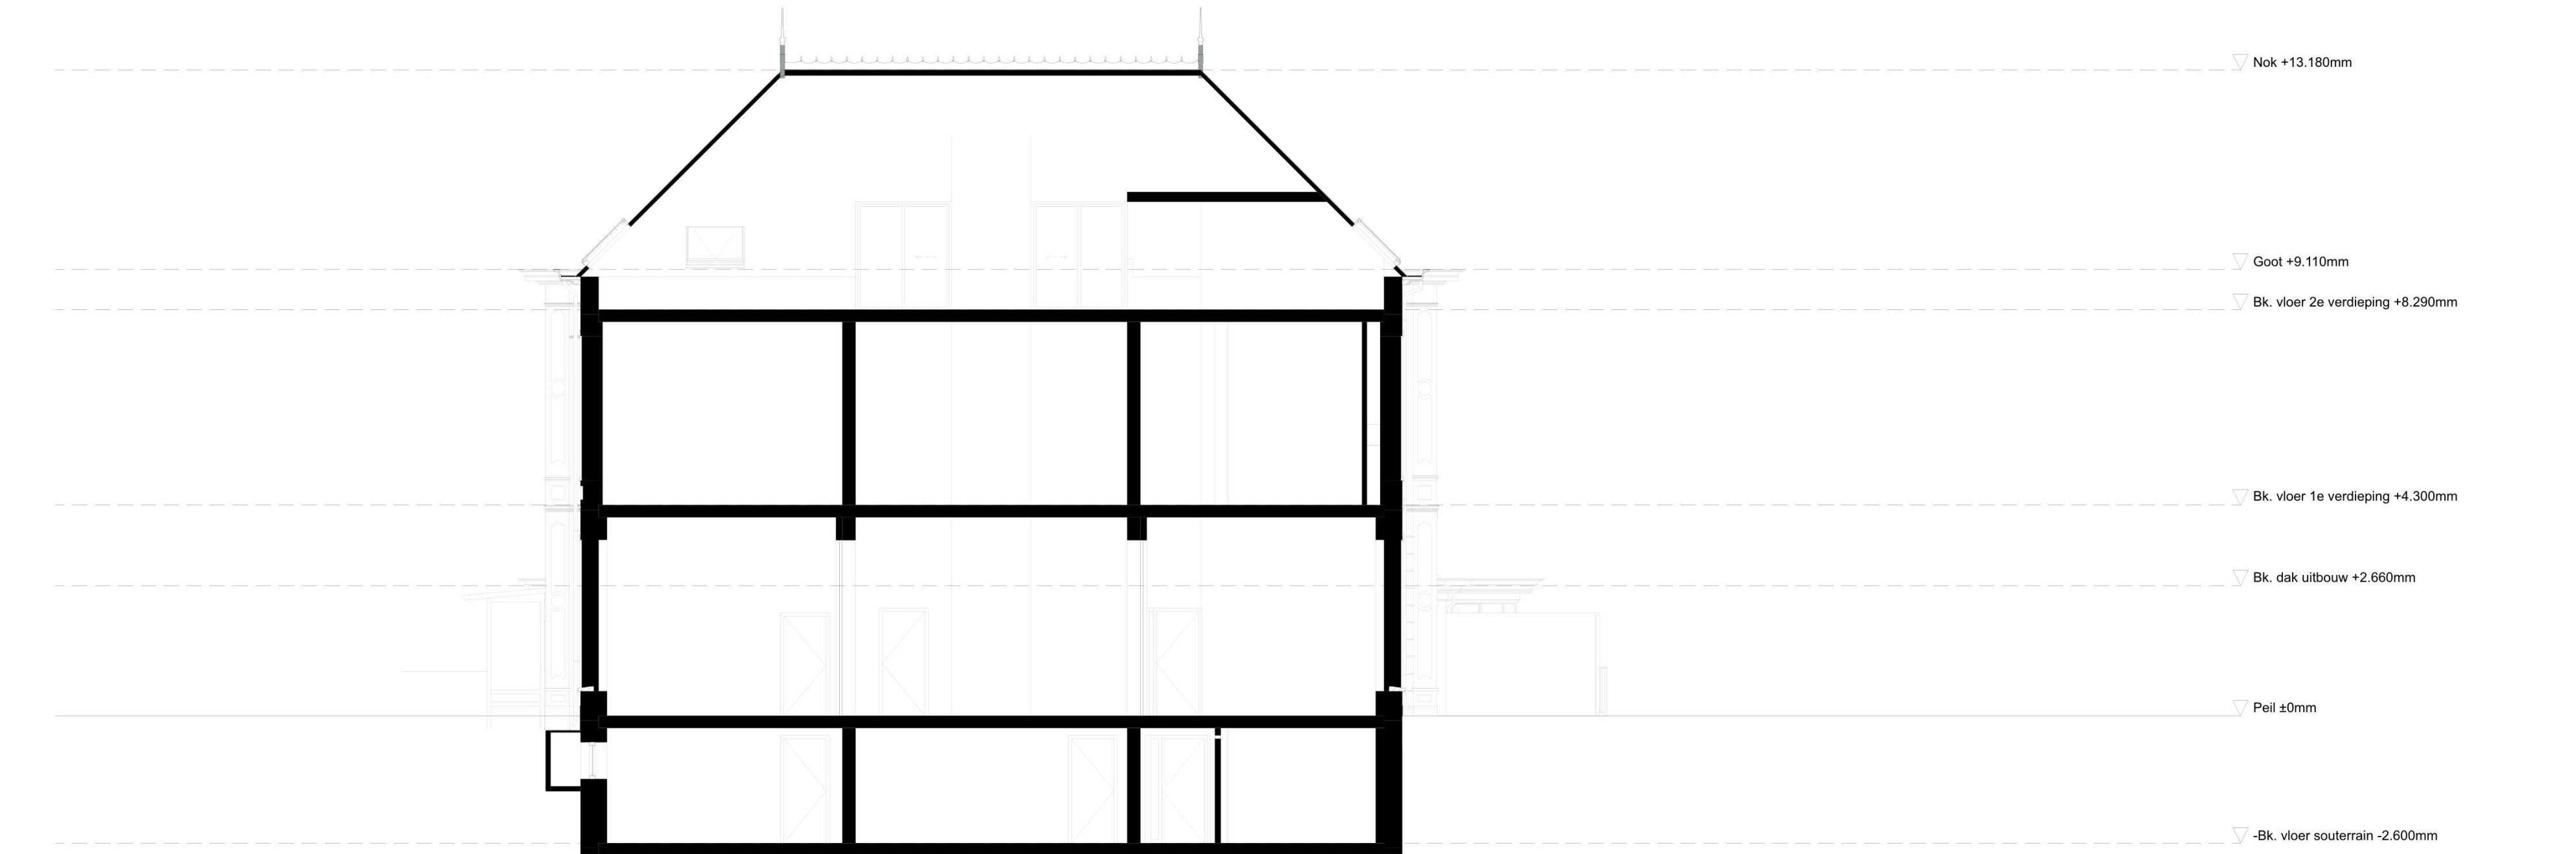

CONCEPT

Niet van tekening meten,
maten altijd controleren

Doorsnede
B1
Villa Reale
Arnhem
A2 1:100
25.08.2025

stätt

Studio voor architectuur
en ruimtelijke ontwikkeling

Kastanjelaan 47
6828 GJ Arnhem
026 234 00 22
info@statt.nl