
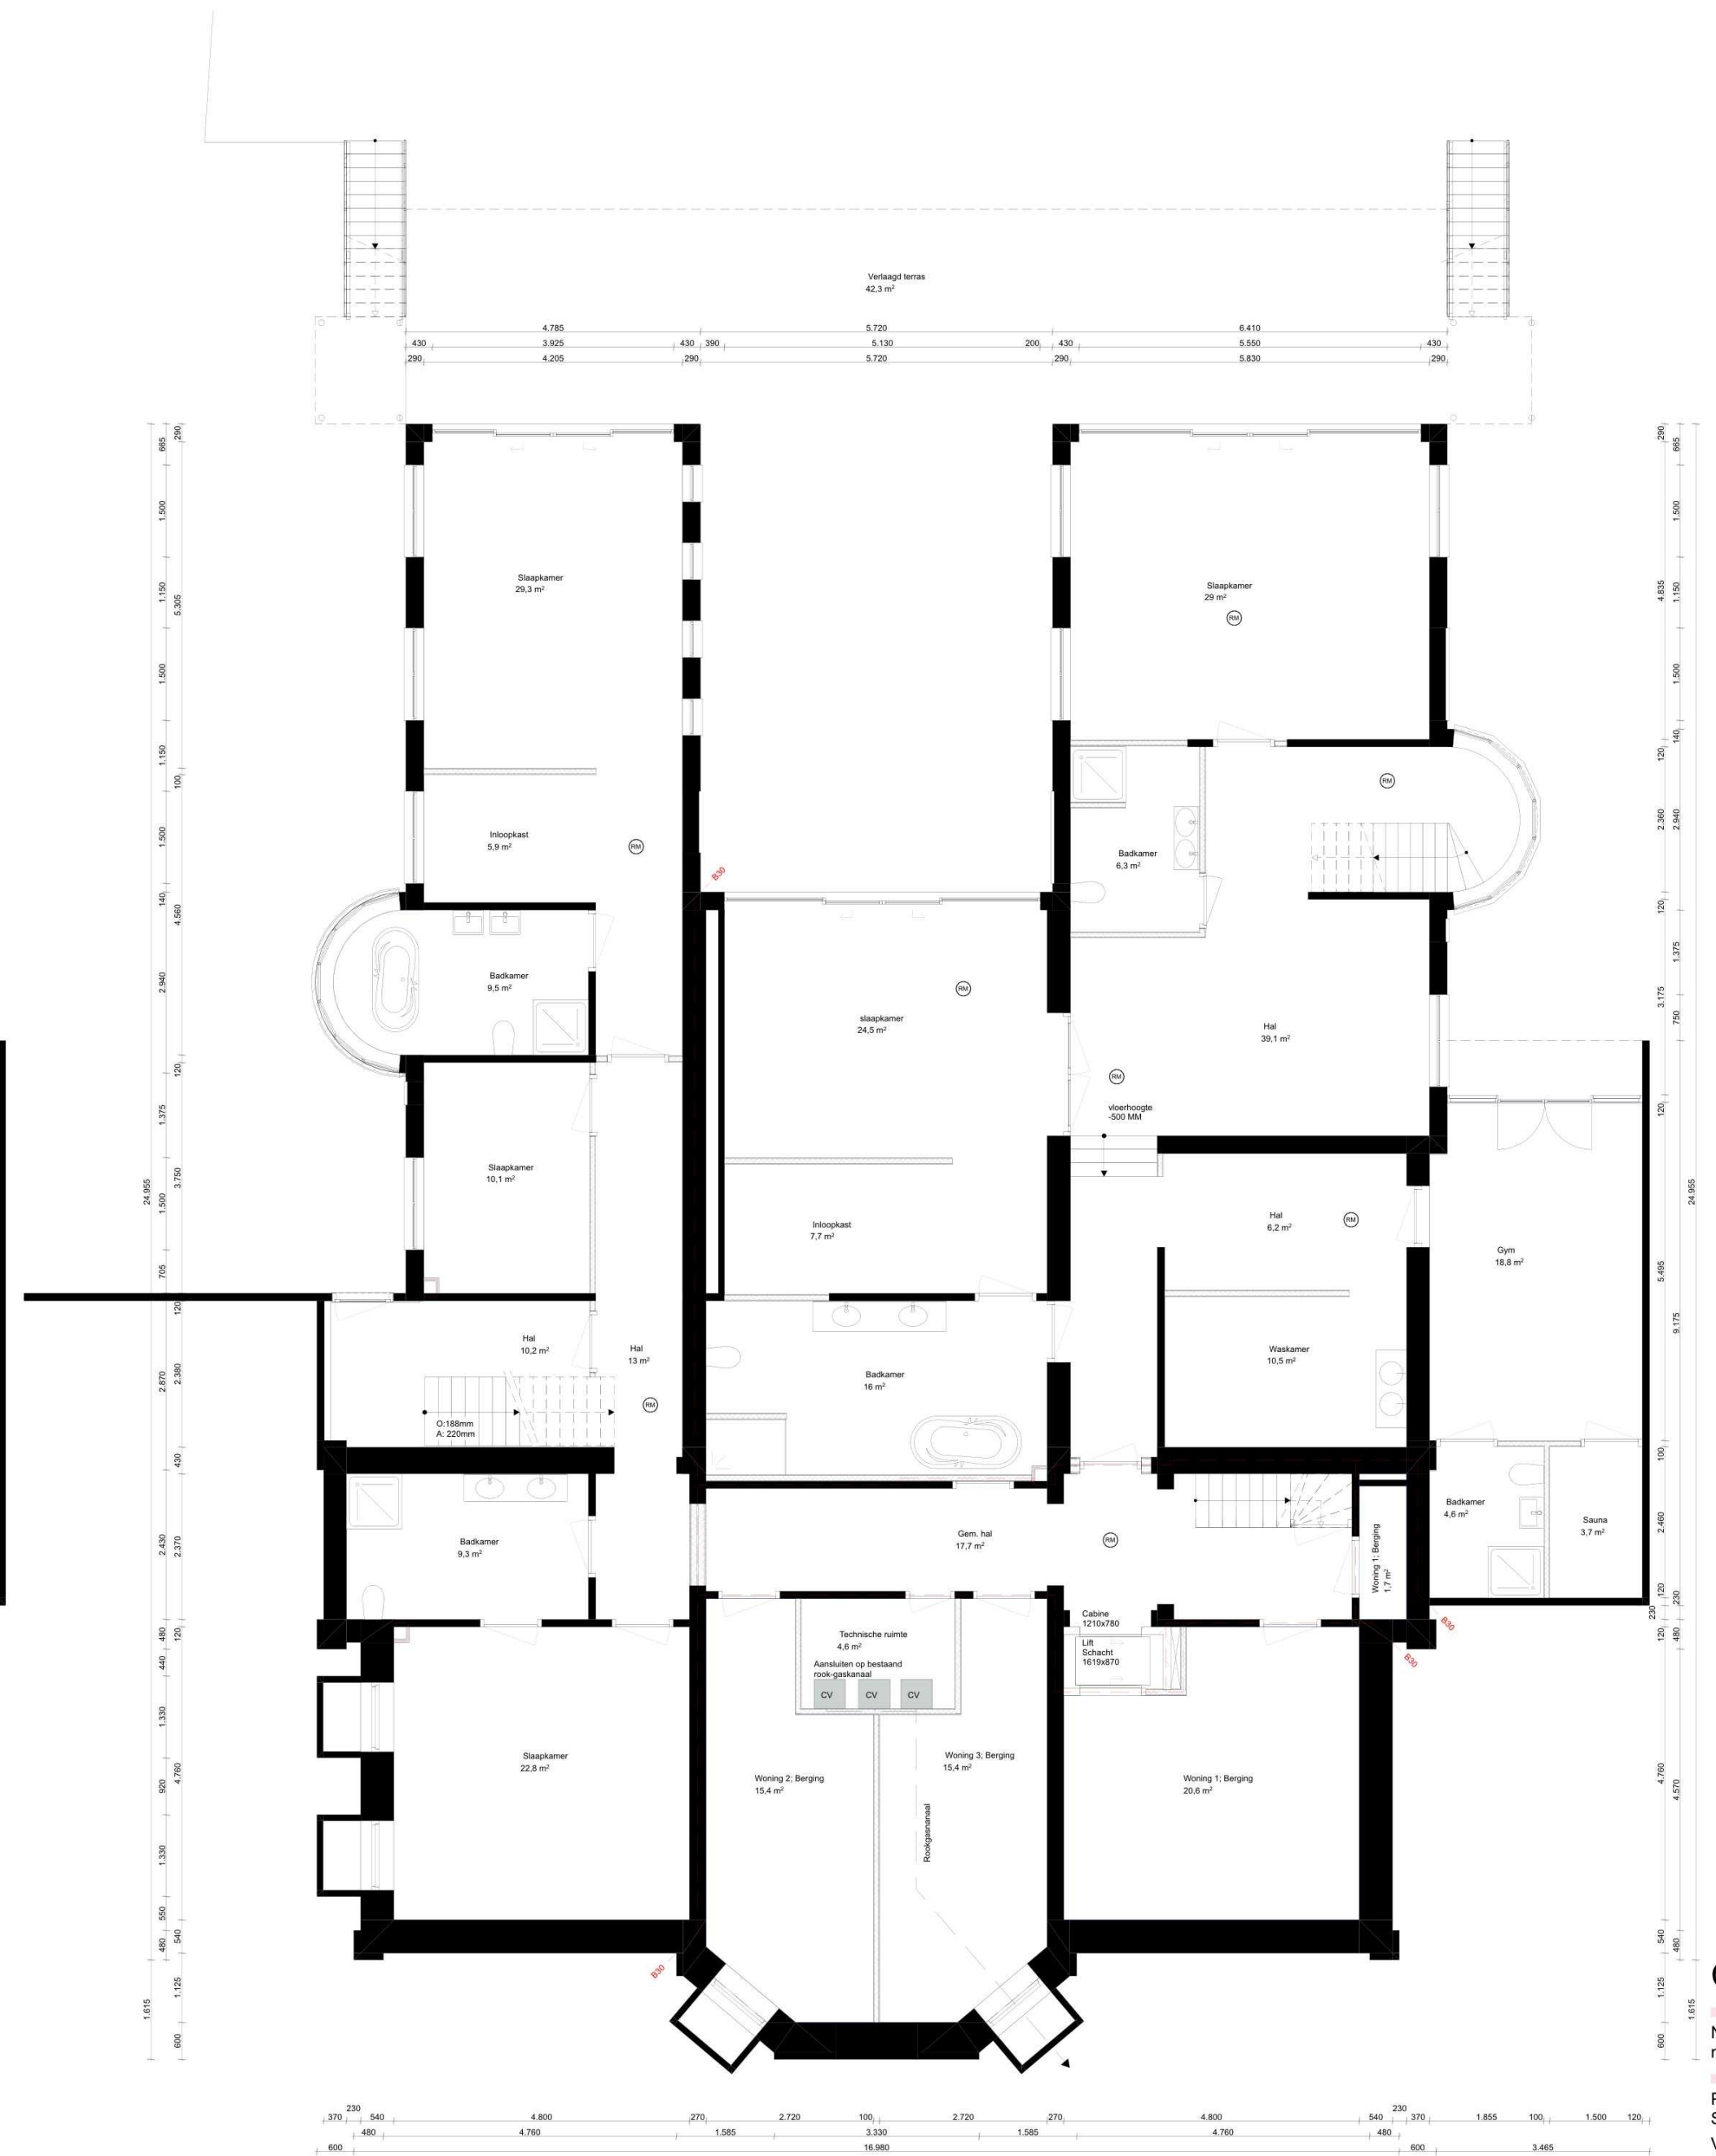


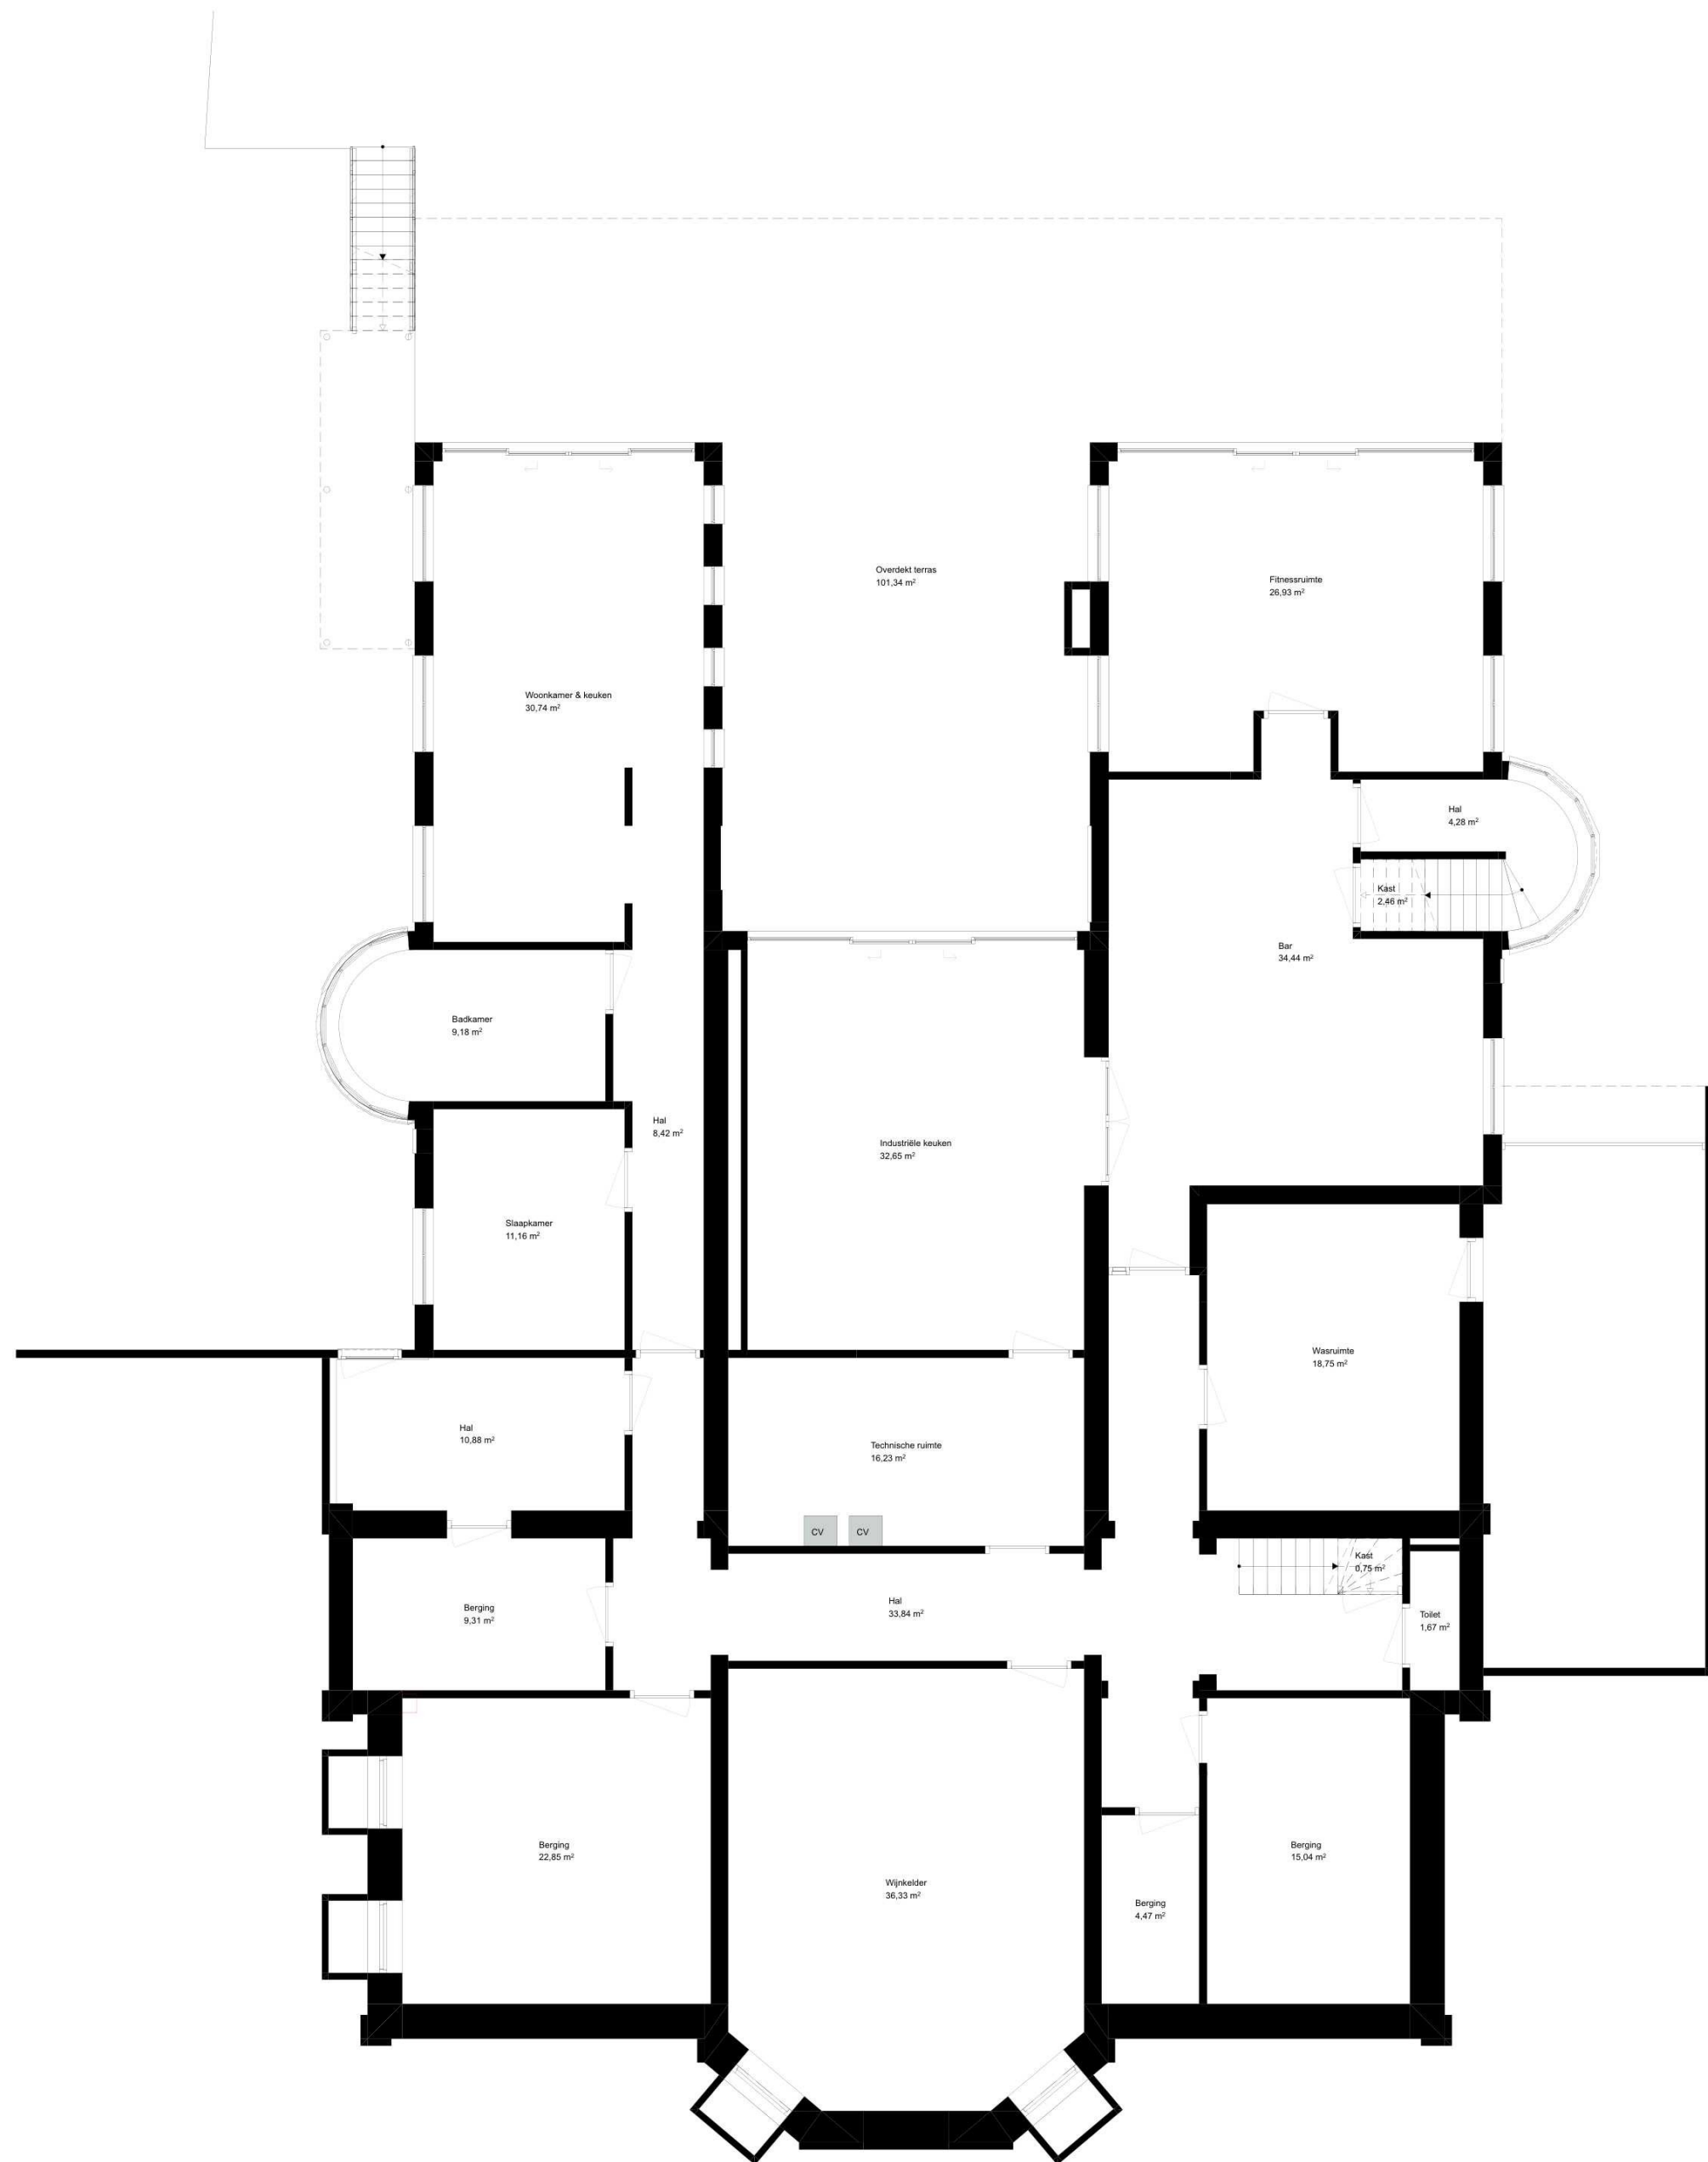

CONCEPT

Niet van tekening meten,
maten altijd controleren

Plattegronden
Souterrain
Villa Reale
Arnhem
A2 1:100
27.01.2026

statt
Studio voor architectuur
en ruimtelijke ontwikkeling

Kastanjelaan 47
6828 GJ Arnhem
026 234 00 22
info@statt.nl


WONING 1: 353m²

WONING 2: 187m²

WONING 3: 194m²


WONING 4: 150m²

BESTAAND

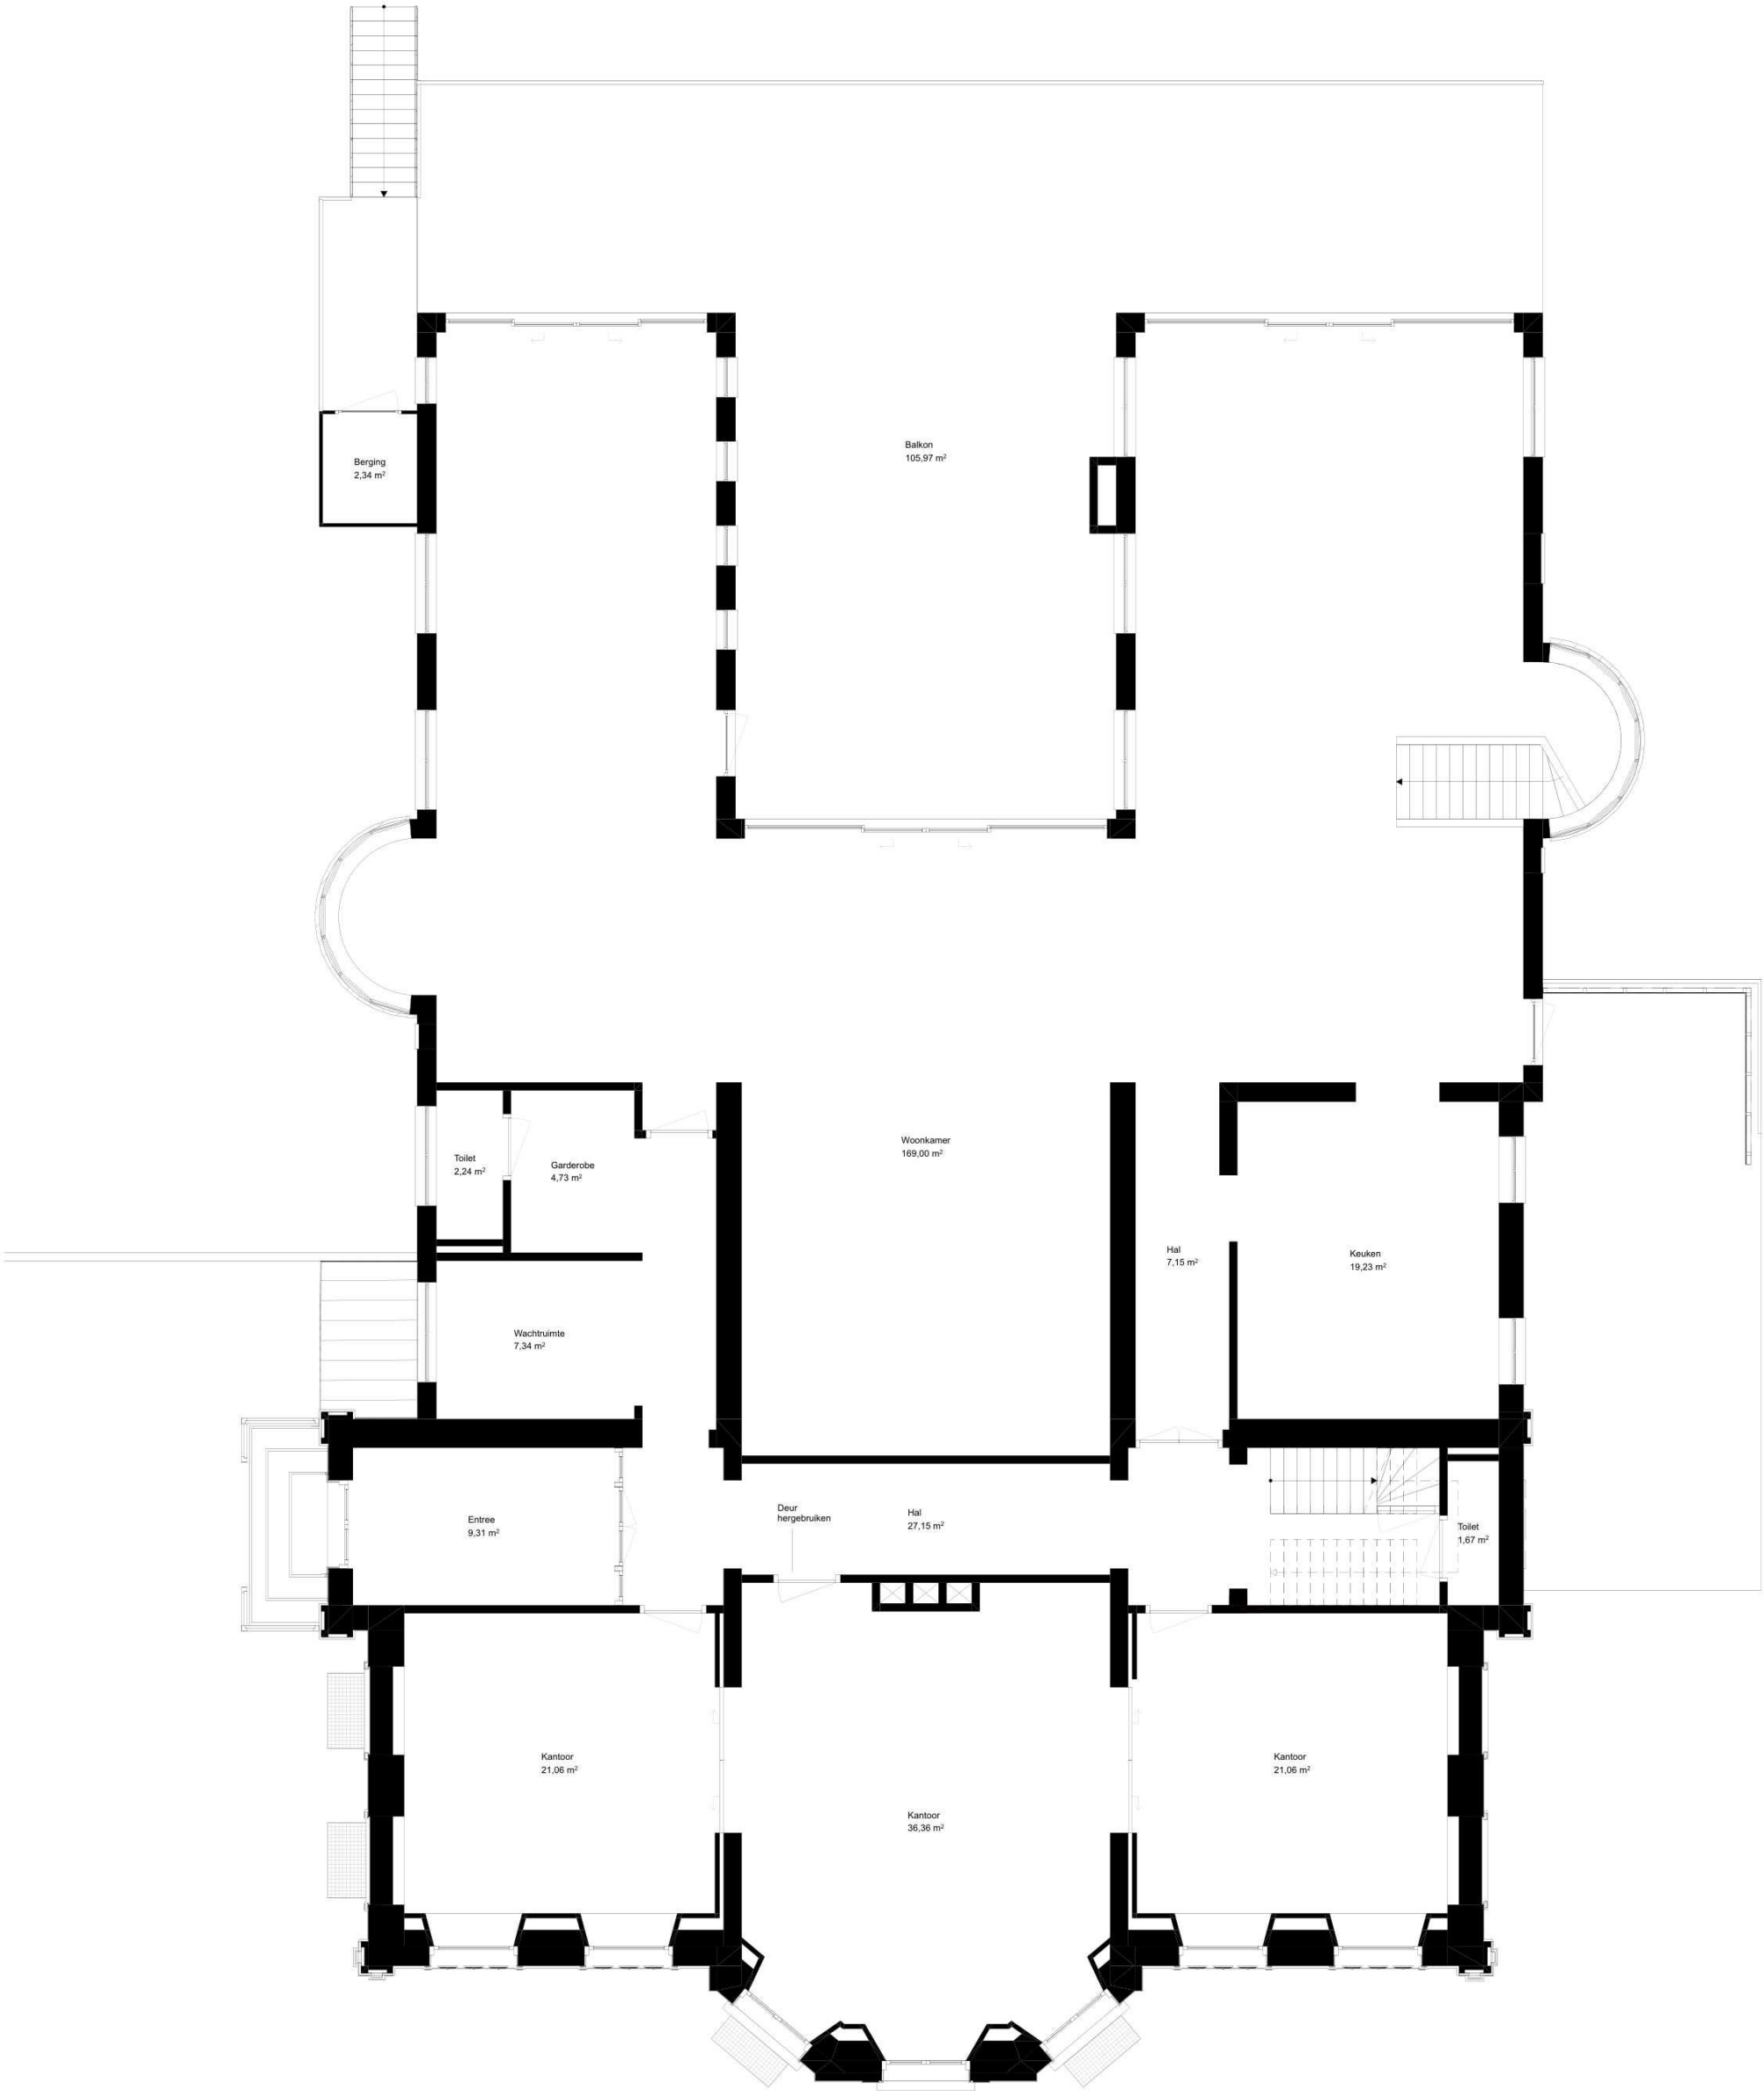

0. BEGANE GROND

BESTAAND

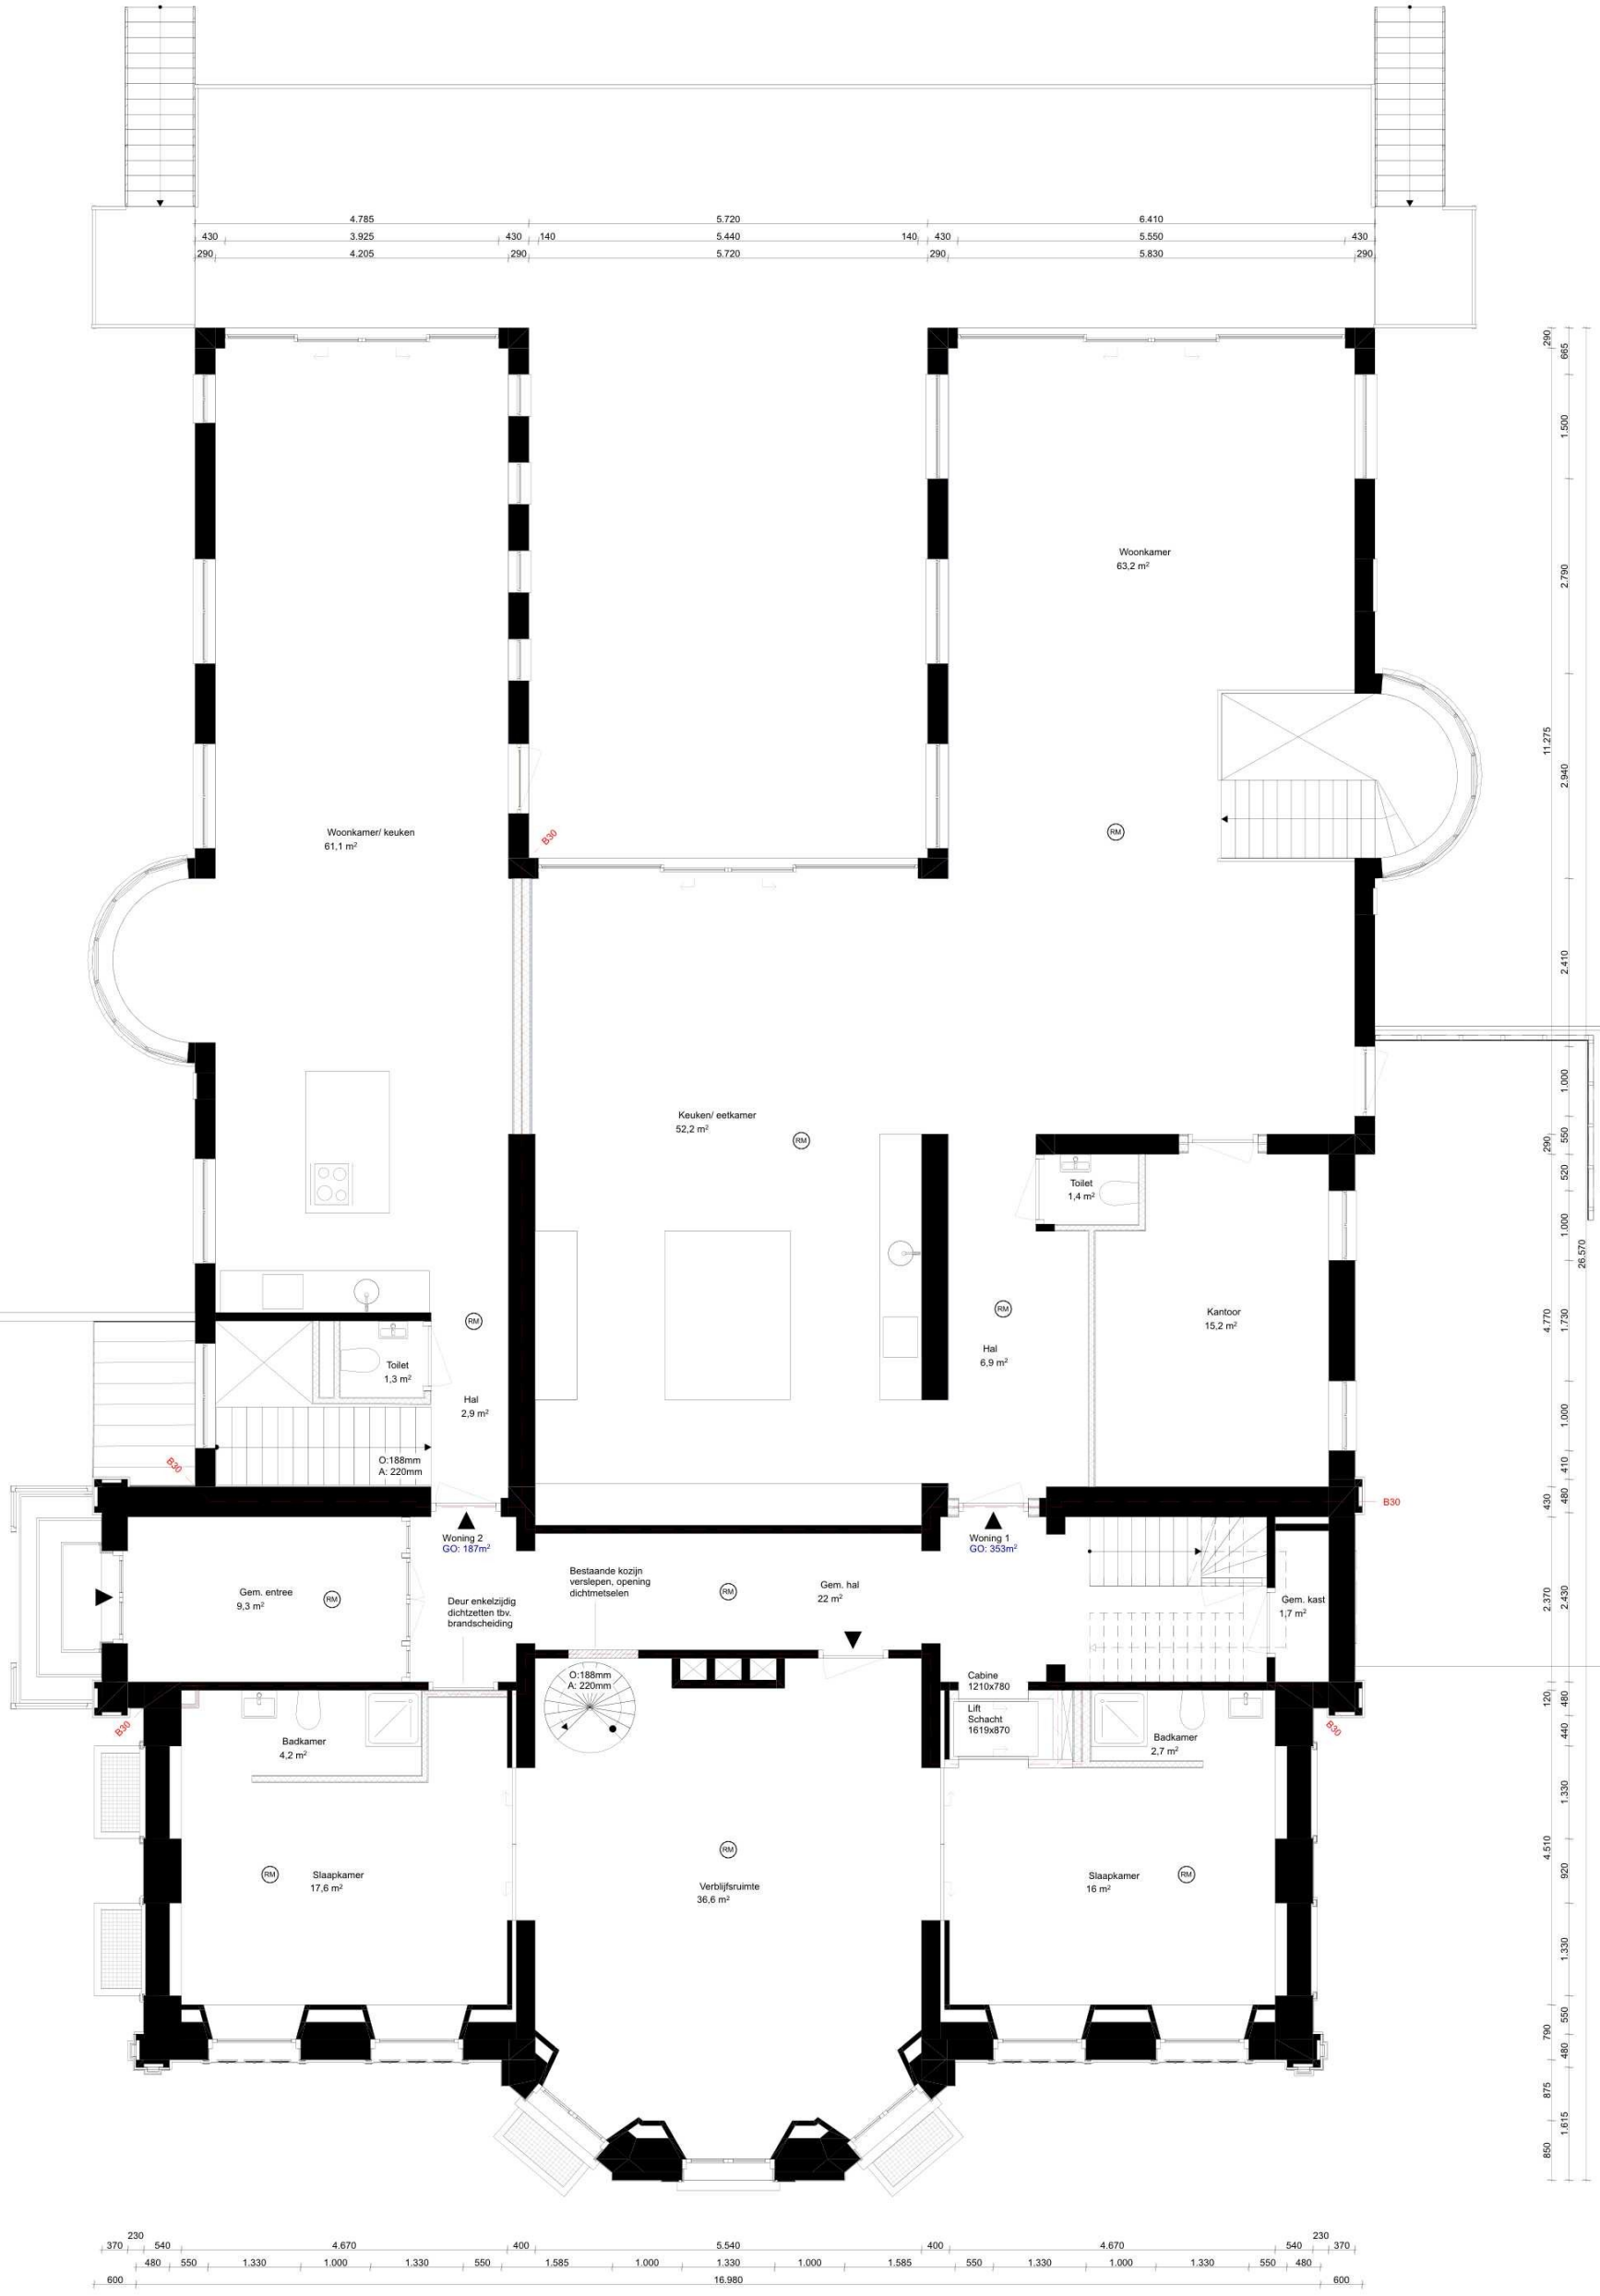

NIEUW

WONING 1: 353m²
WONING 2: 187m²
WONING 3: 194m²
WONING 4: 150m²

CONCEPT

Niet van tekening meten,
maten altijd controleren

Plattegronden
Begane grond
Villa Reale
Arnhem
A2 1:100
27.01.2026


stätt

Studio voor architectuur
en ruimtelijke ontwikkeling


Kastanjelaan 47
6828 GJ Arnhem
026 234 00 22
info@statt.nl

+1. EERSTE VERDIEPING

BESTAAND

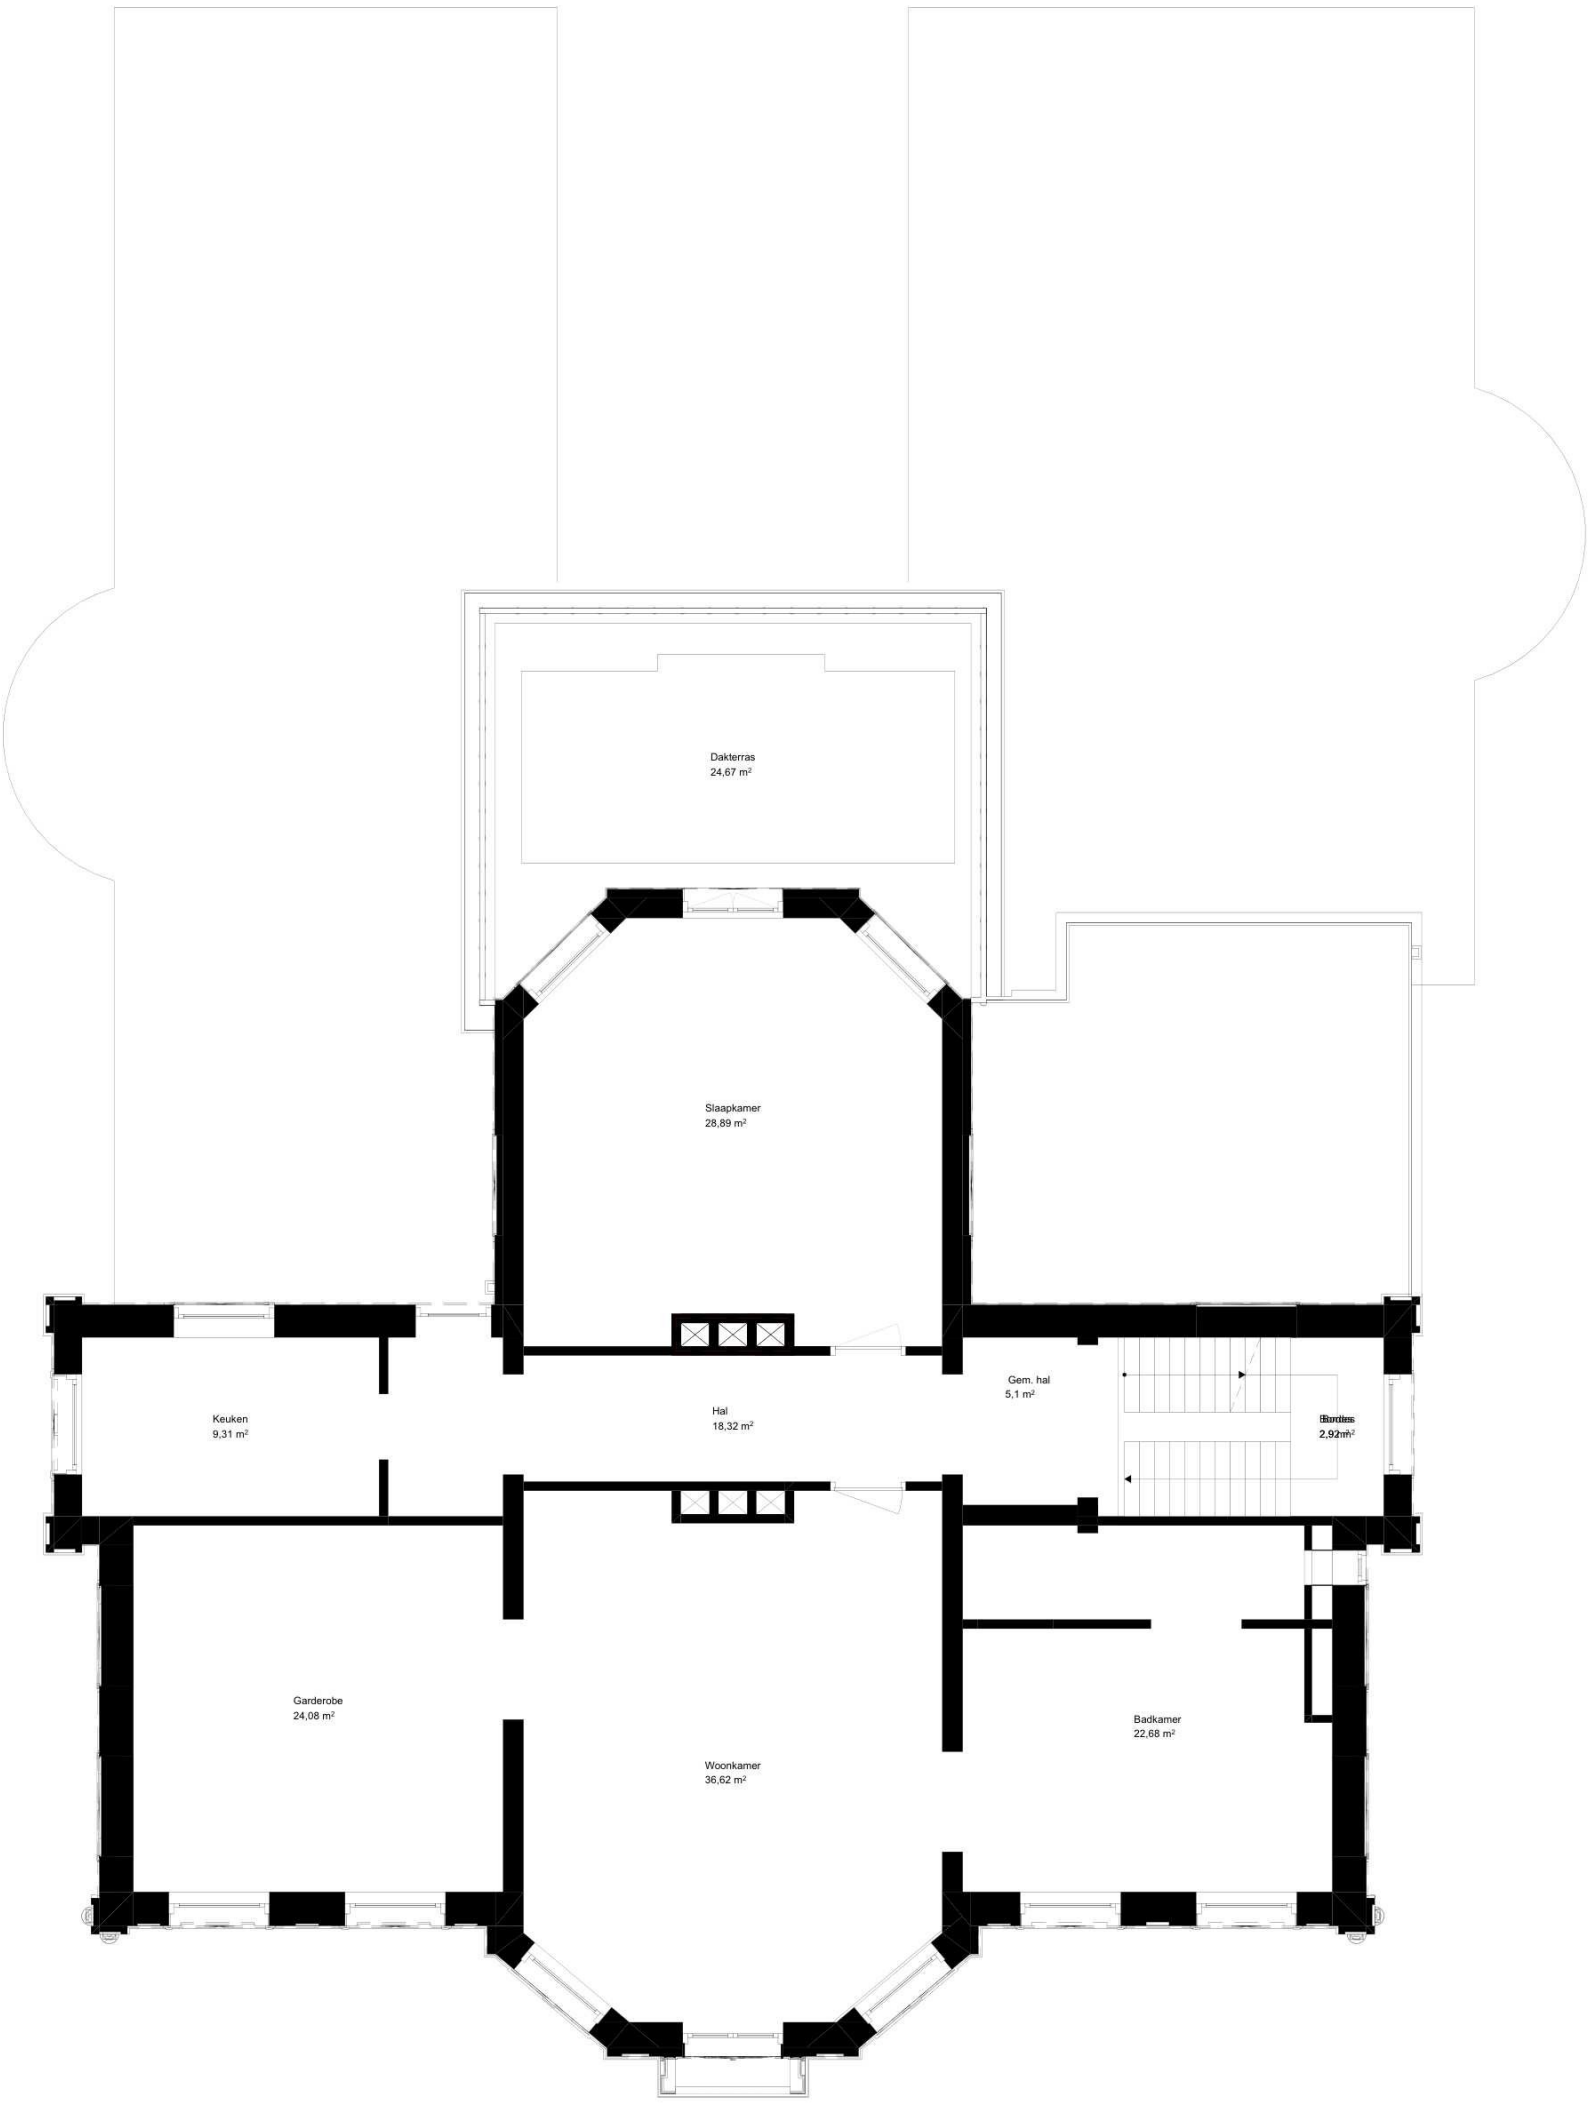

NIEUW

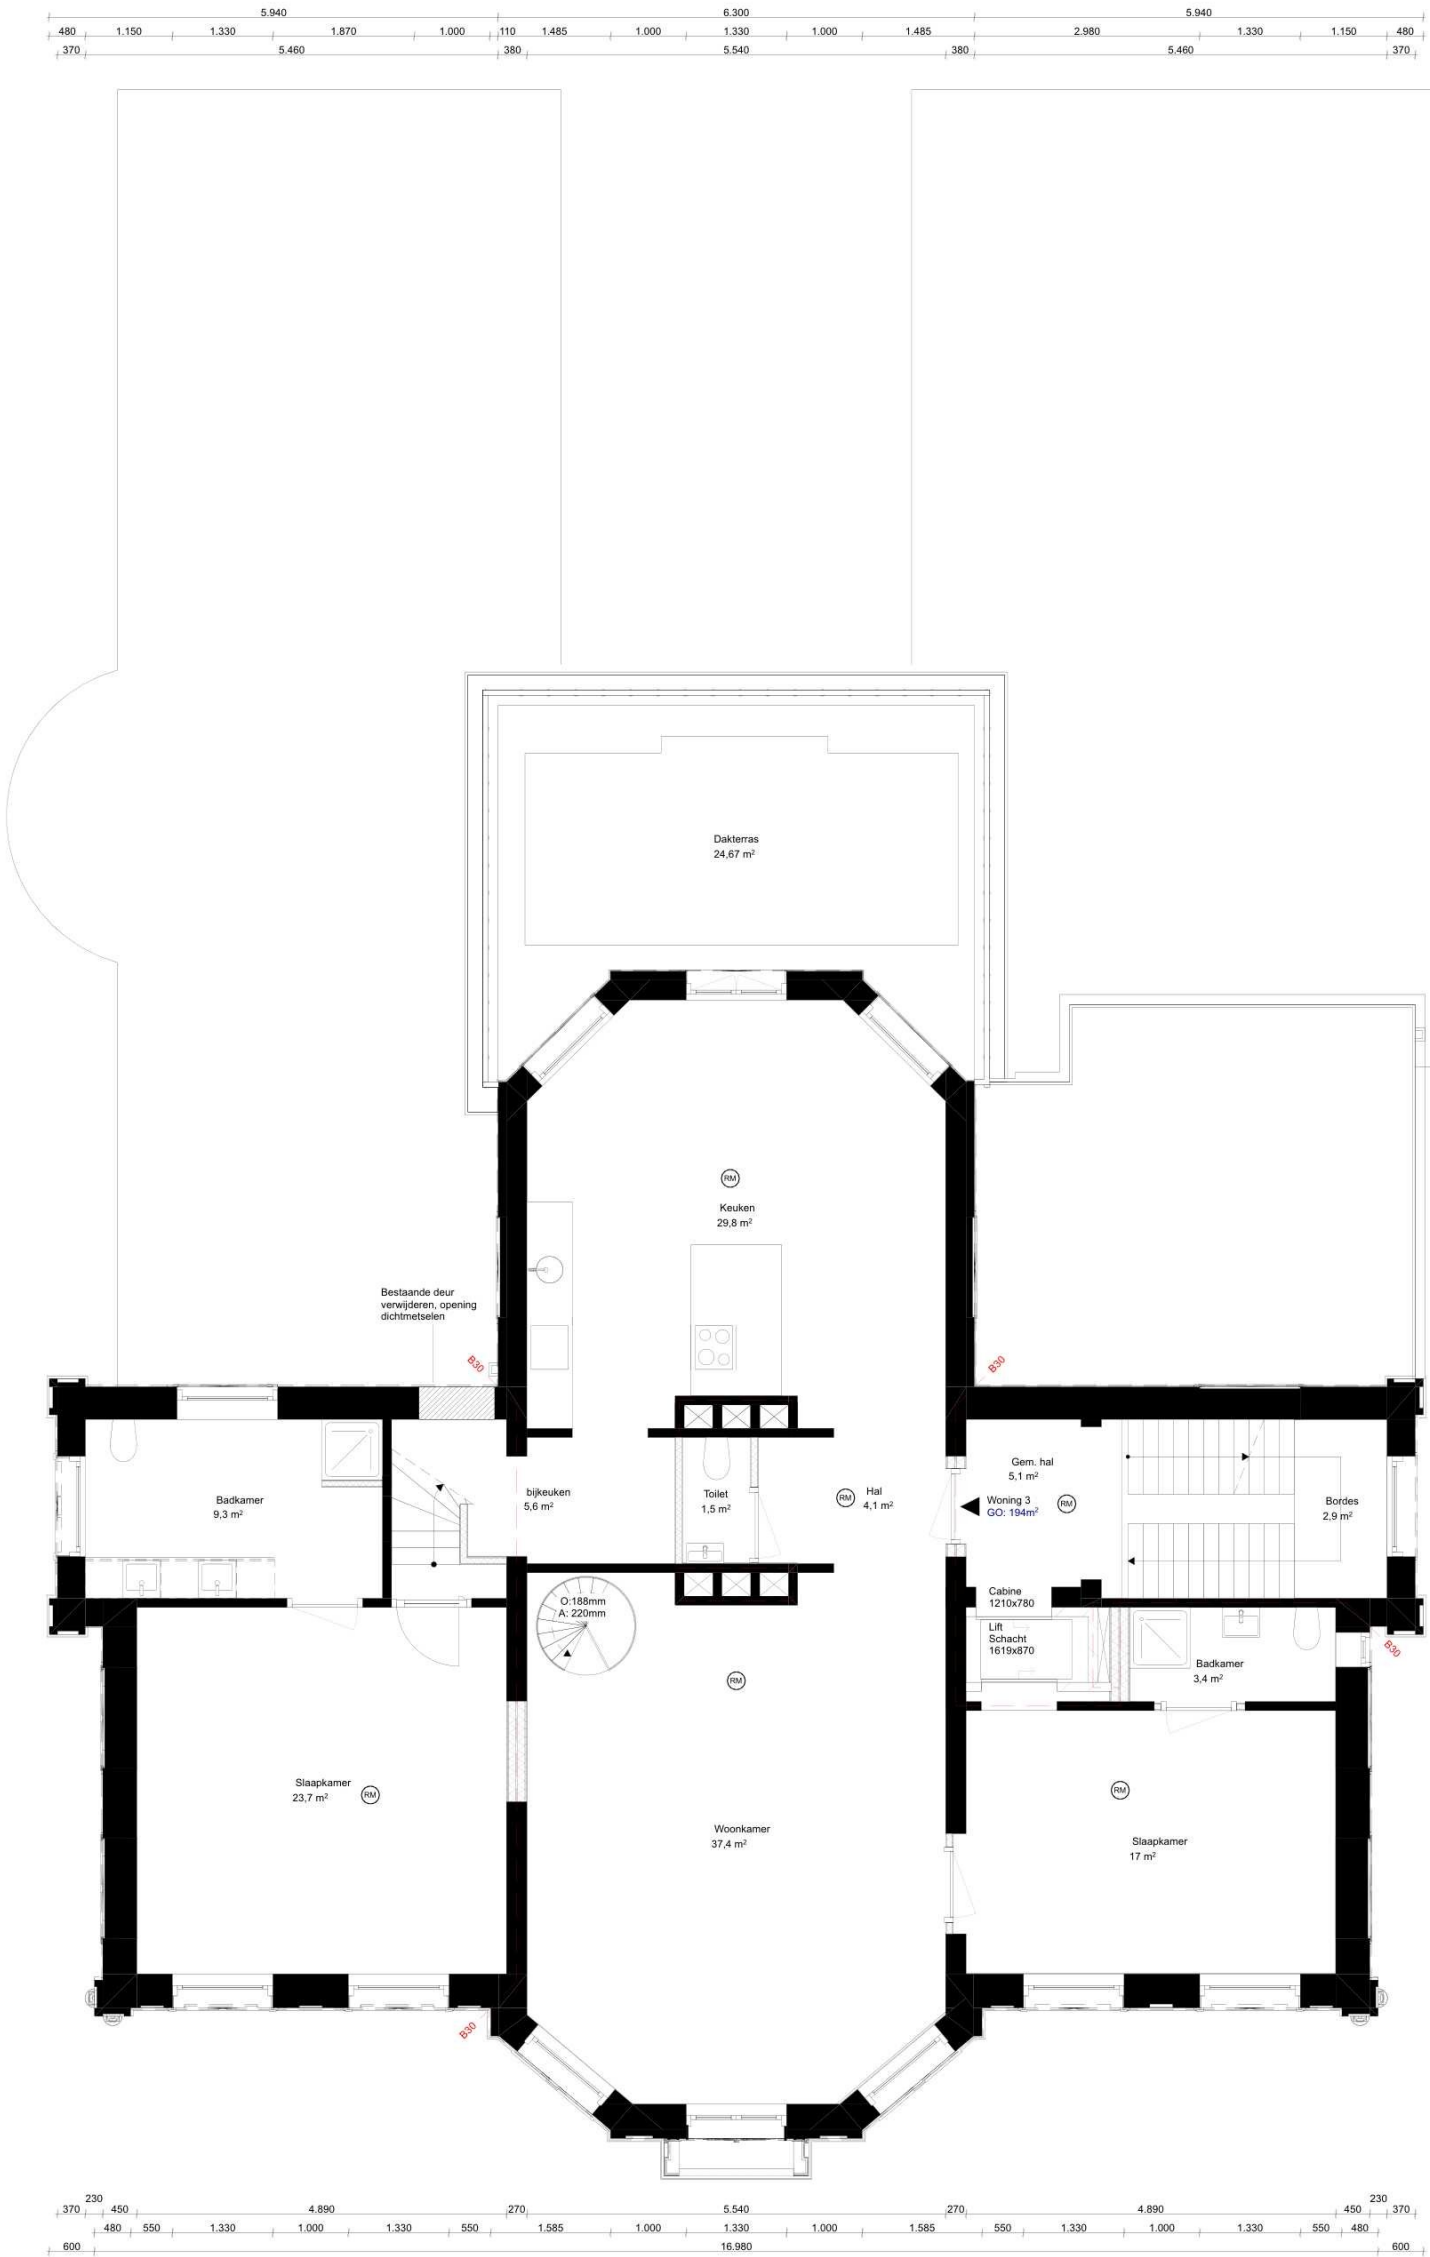

WONING 1: 353m²
WONING 2: 187m²
WONING 3: 194m²
WONING 4: 150m²

CONCEPT

Niet van tekening meten,
maten altijd controleren

Plattegronden
Eerste verdieping
Villa Reale
Arnhem
A2 1:100
27.01.2026


stätt

Studio voor architectuur
en ruimtelijke ontwikkeling


Kastanjelaan 47
6828 GJ Arnhem
026 234 00 22
info@statt.nl

+2. TWEEDE VERDIEPING

BESTAAND

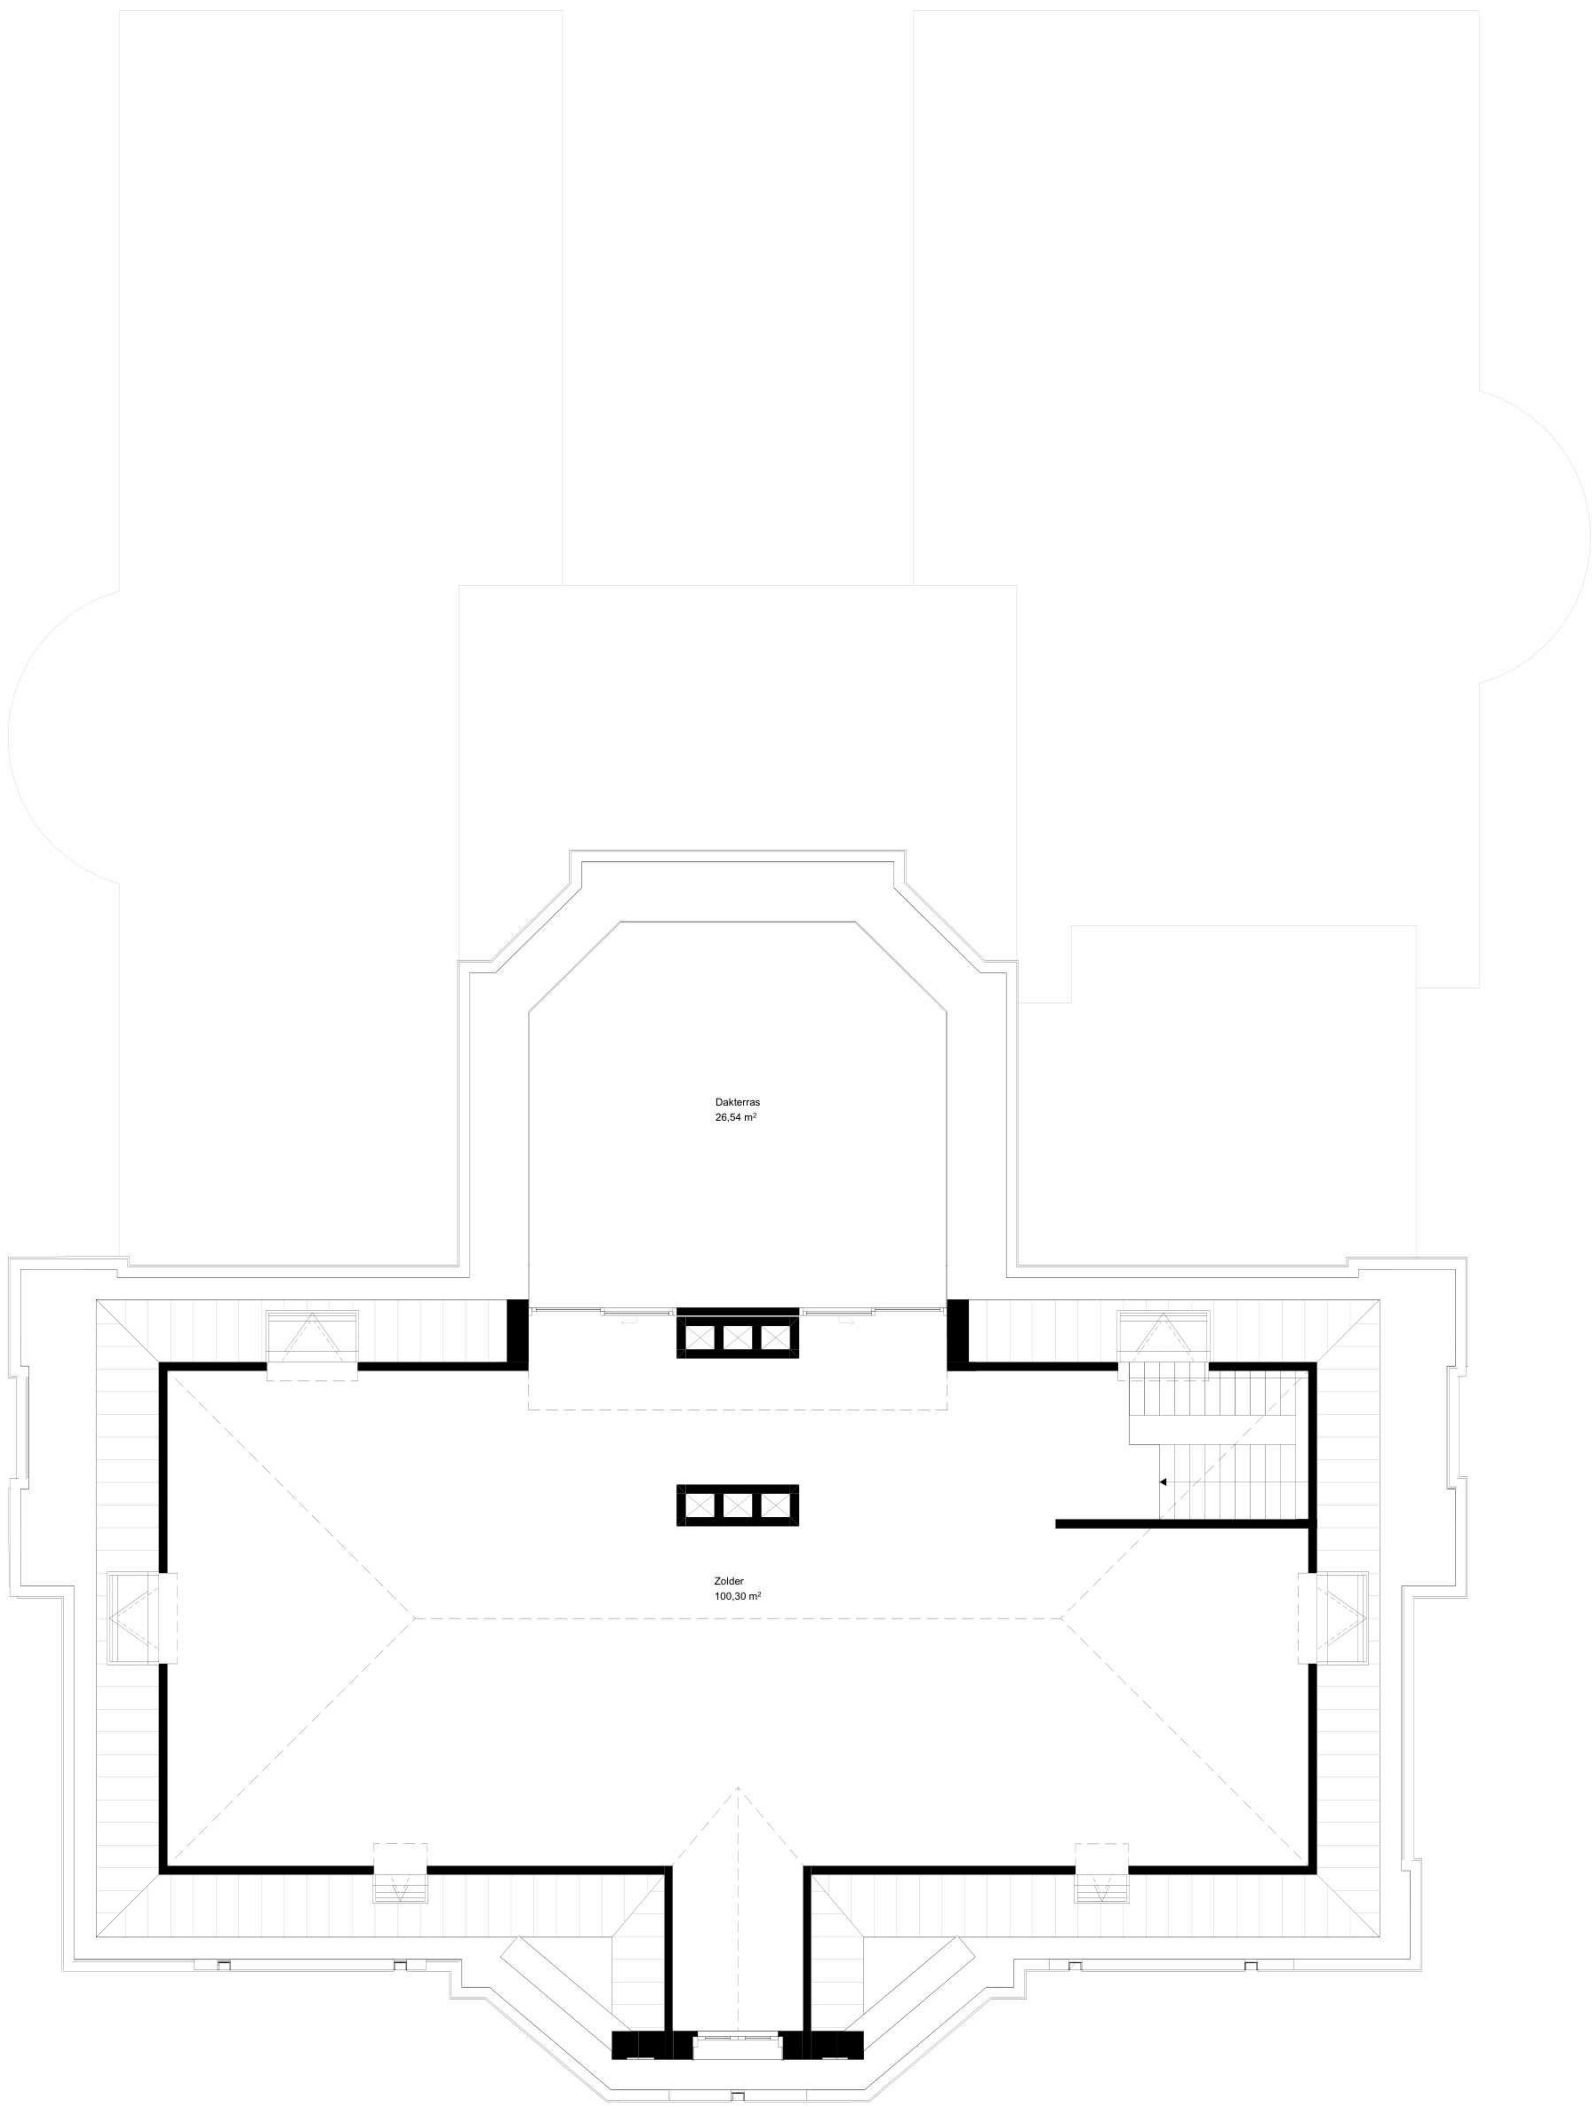

NIEUW

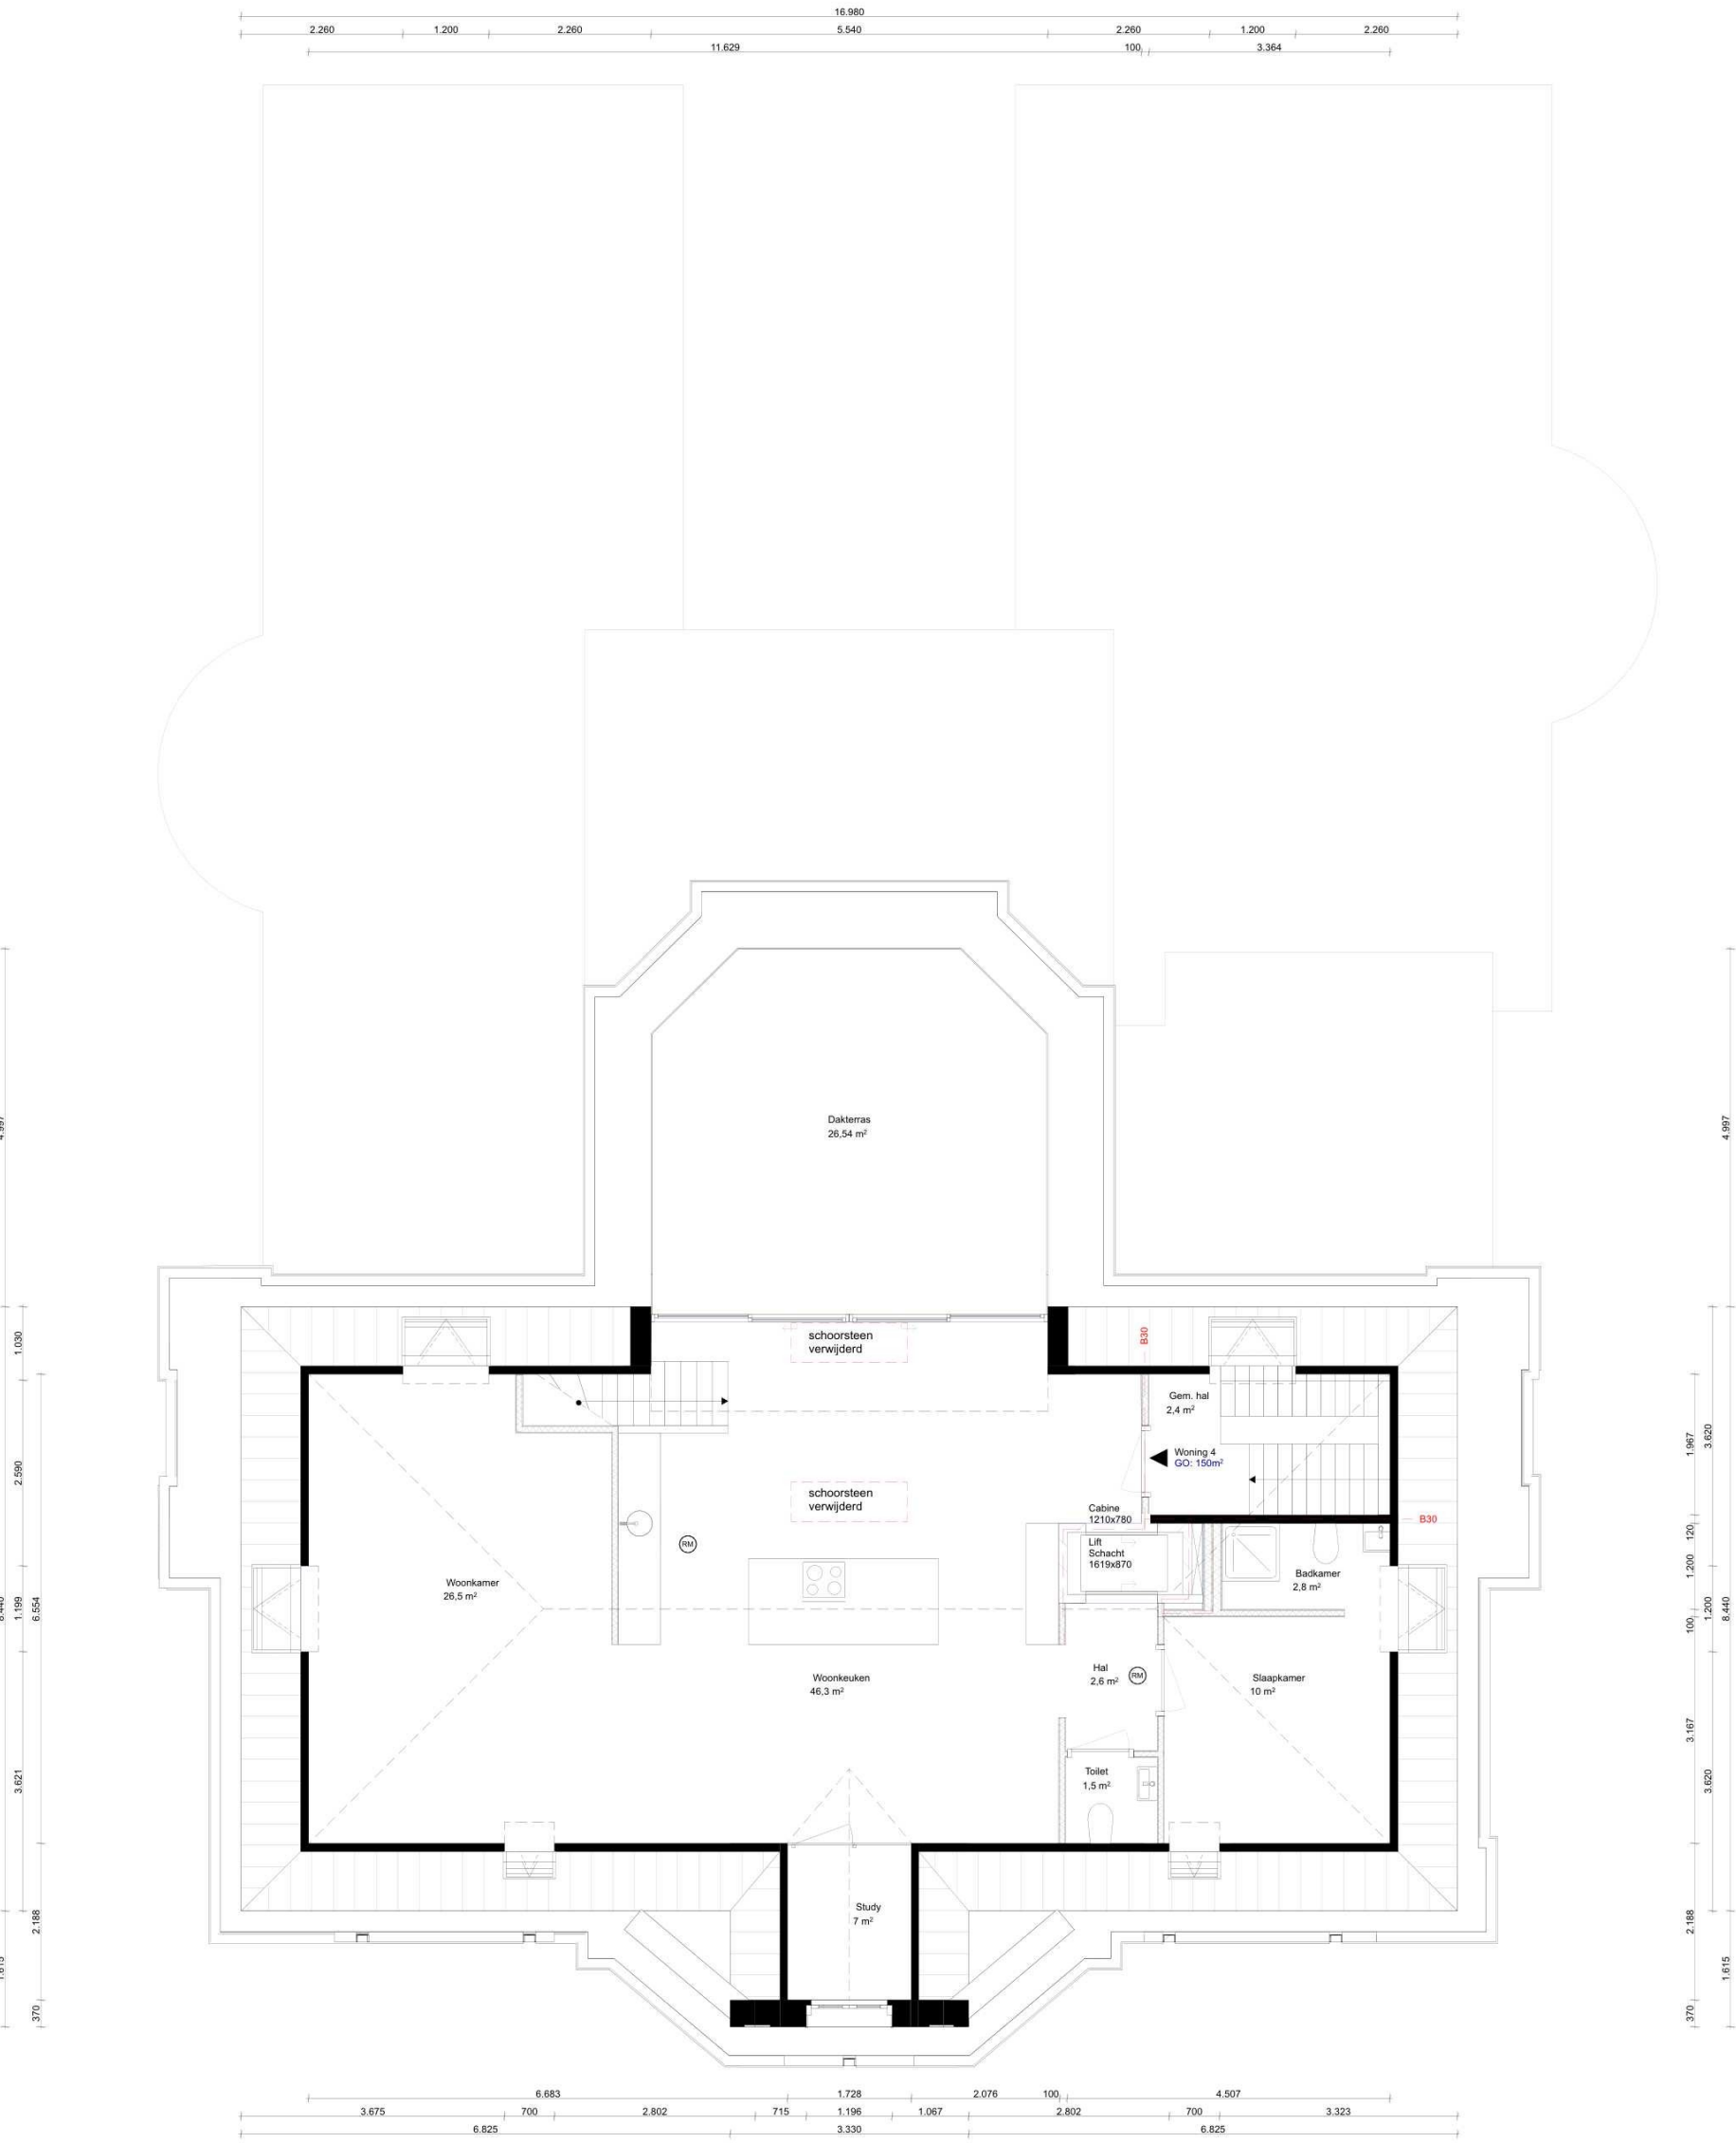

WONING 1: 353m²
WONING 2: 187m²
WONING 3: 194m²
WONING 4: 150m²

CONCEPT

Niet van tekening meten,
maten altijd controleren

Plattegronden
Tweede verdieping
Villa Reale
Arnhem
A2 1:100
27.01.2026

statt

Studio voor architectuur
en ruimtelijke ontwikkeling
Kastanjelaan 47
6828 GJ Arnhem
026 234 00 22
info@statt.nl