


Kadaster

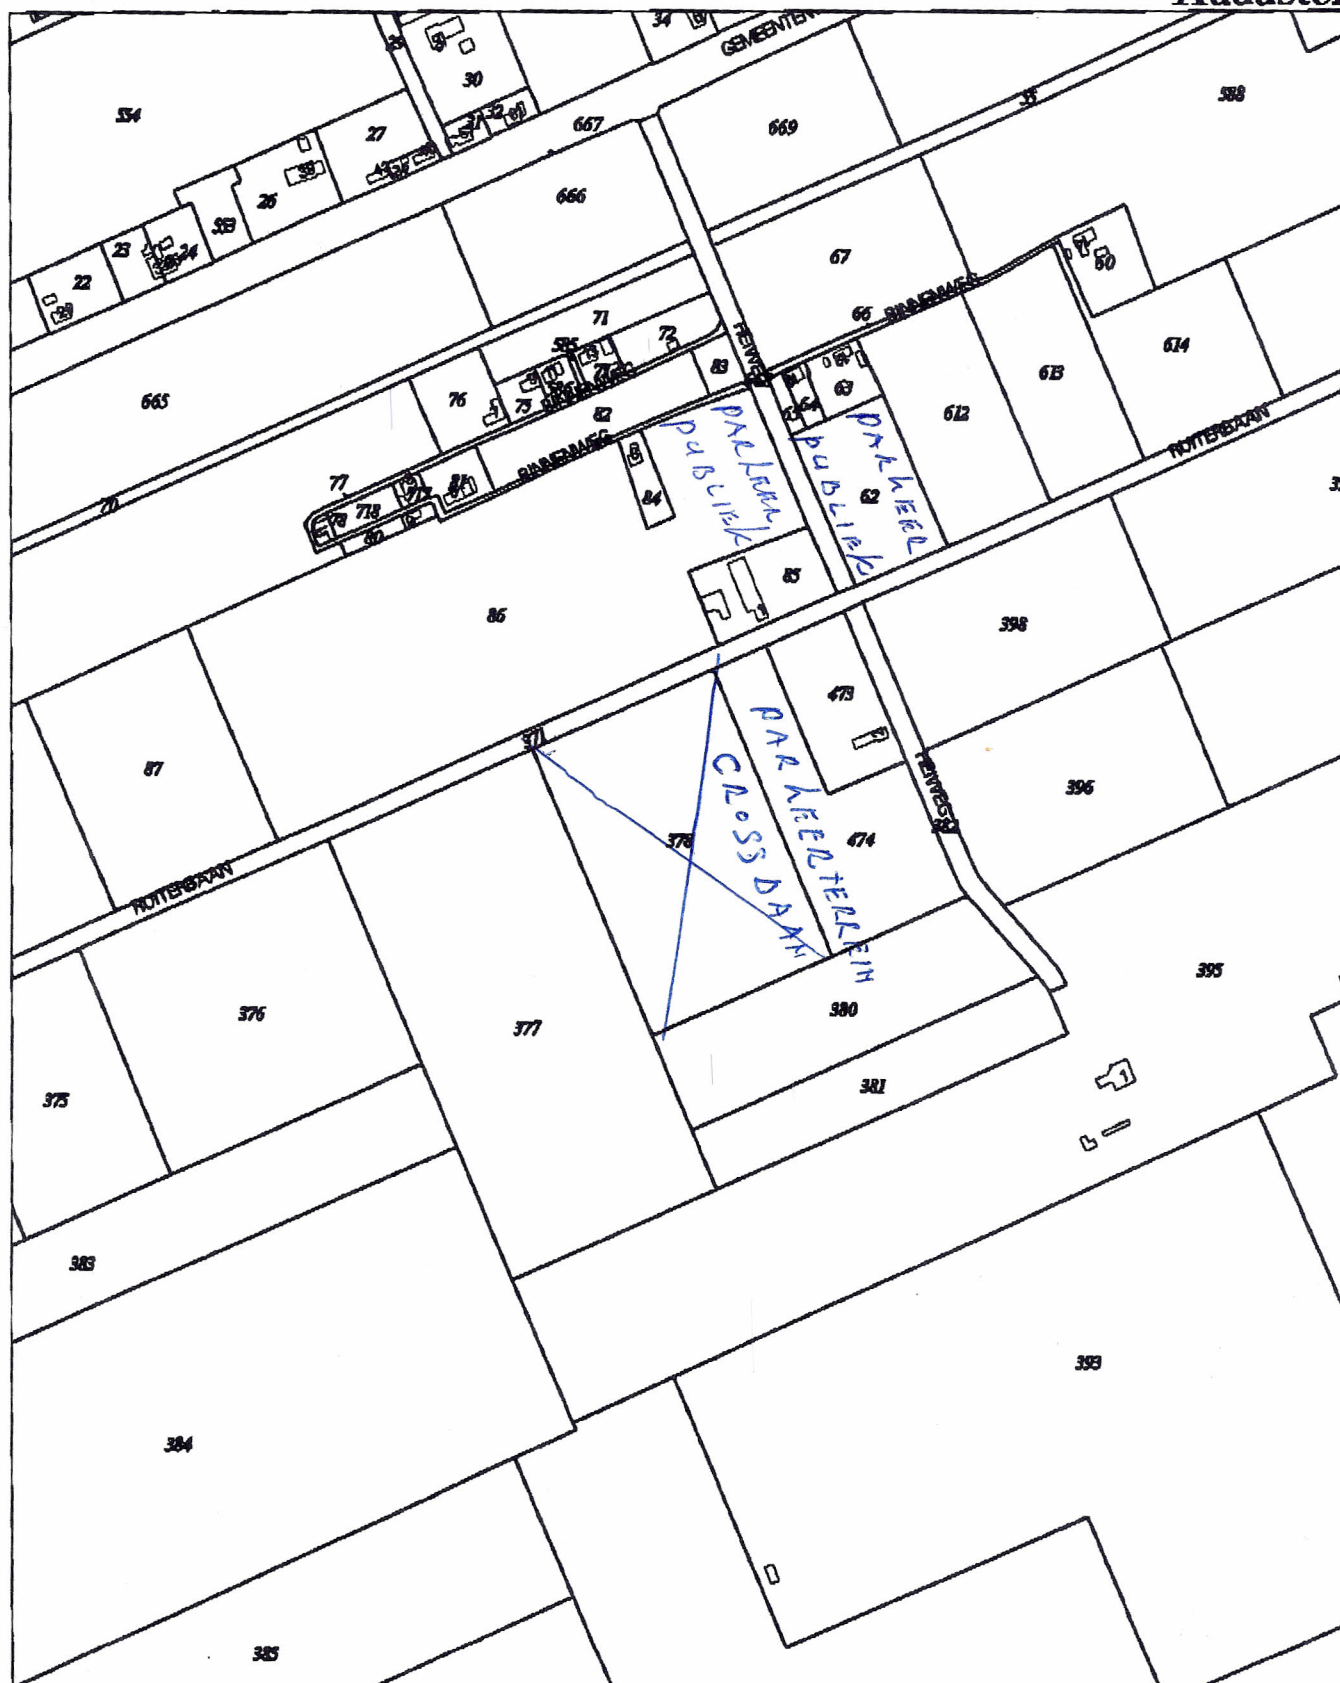

0 m 50 m 250 m

Kleinstes Element

onbekend

Voor afschrift

Mr ing. E. Kleefkens

Kadastrale gemeente	DONGEN
Sektie	M
Perceelnummer	378
Schaal	1: 5000

Voor een Engelstalend uittreksel, SPEDA, op juli 2004. **bewaarder**
De bewaarder van het kadaster en de openbare registers

Aan dit uittreksel mogen geen noten worden ontleend.
De auteursrechten zijn voorbehouden aan de Dienst voor het kadaster en de openbare registers

