
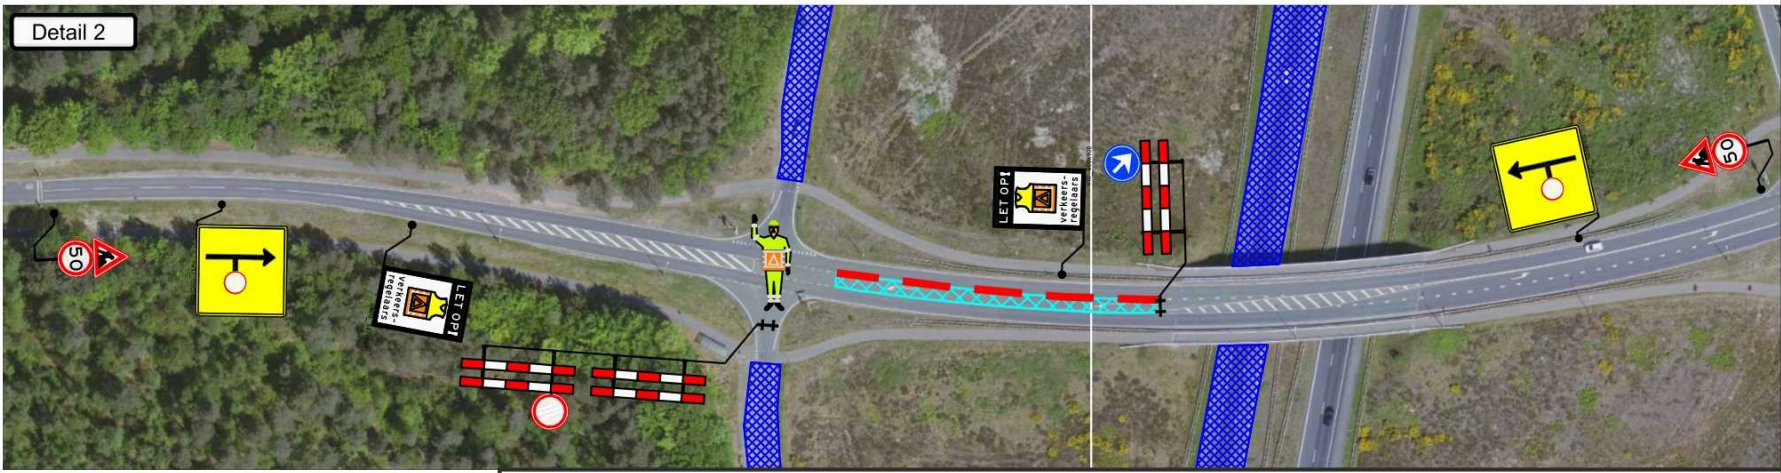
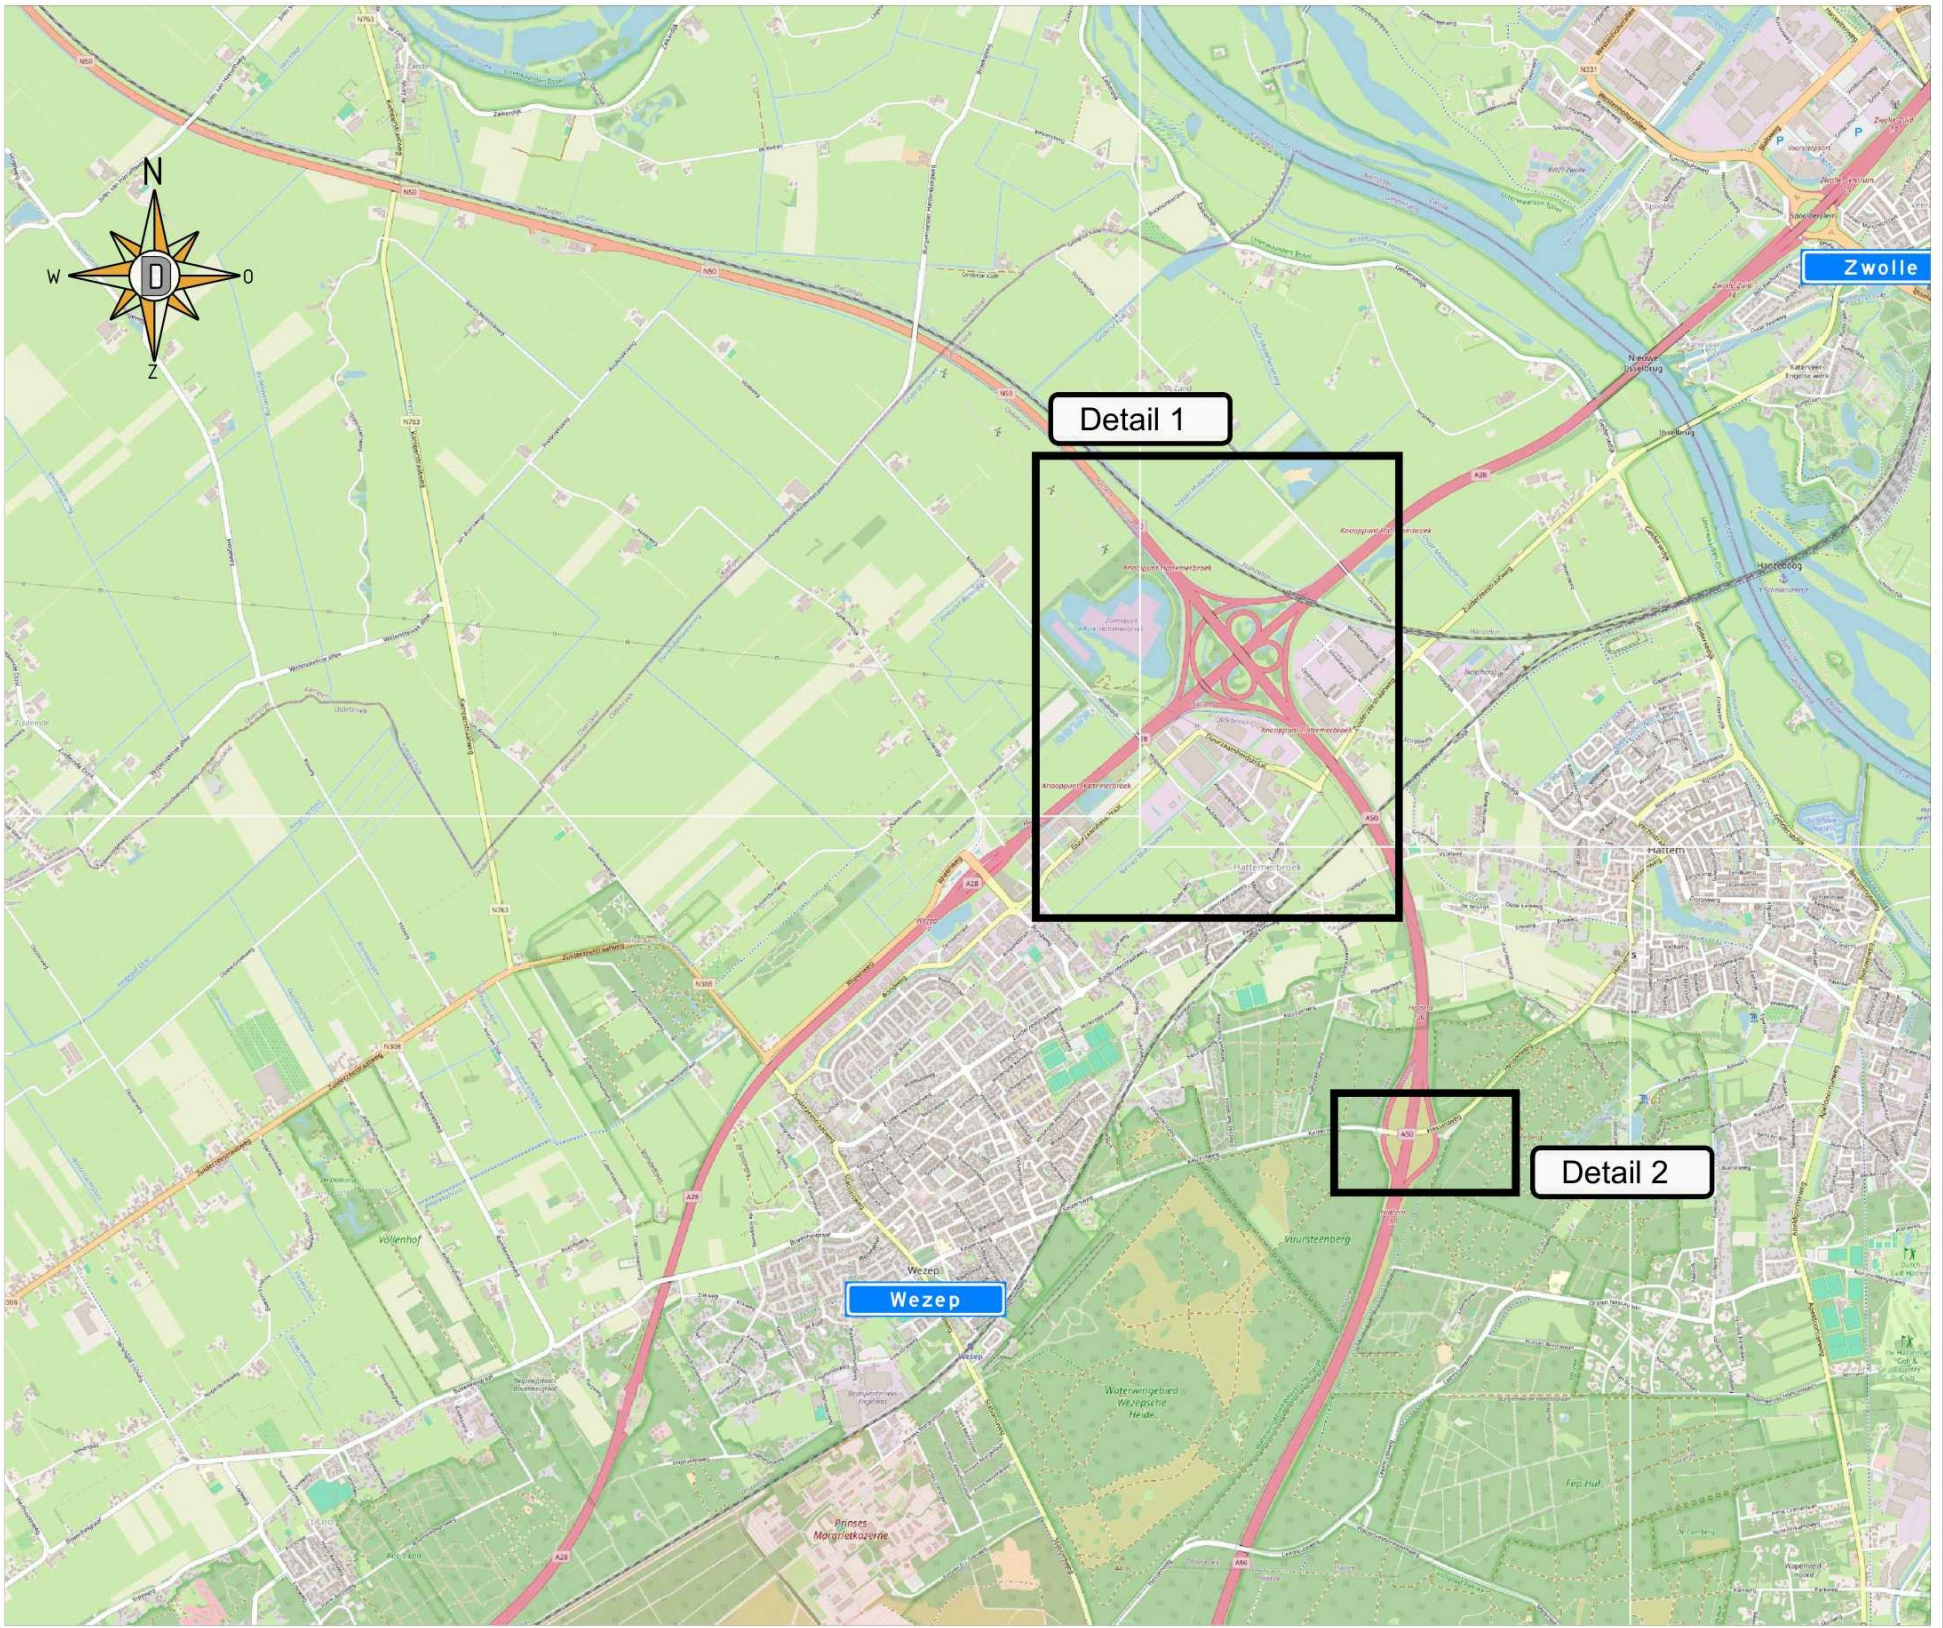


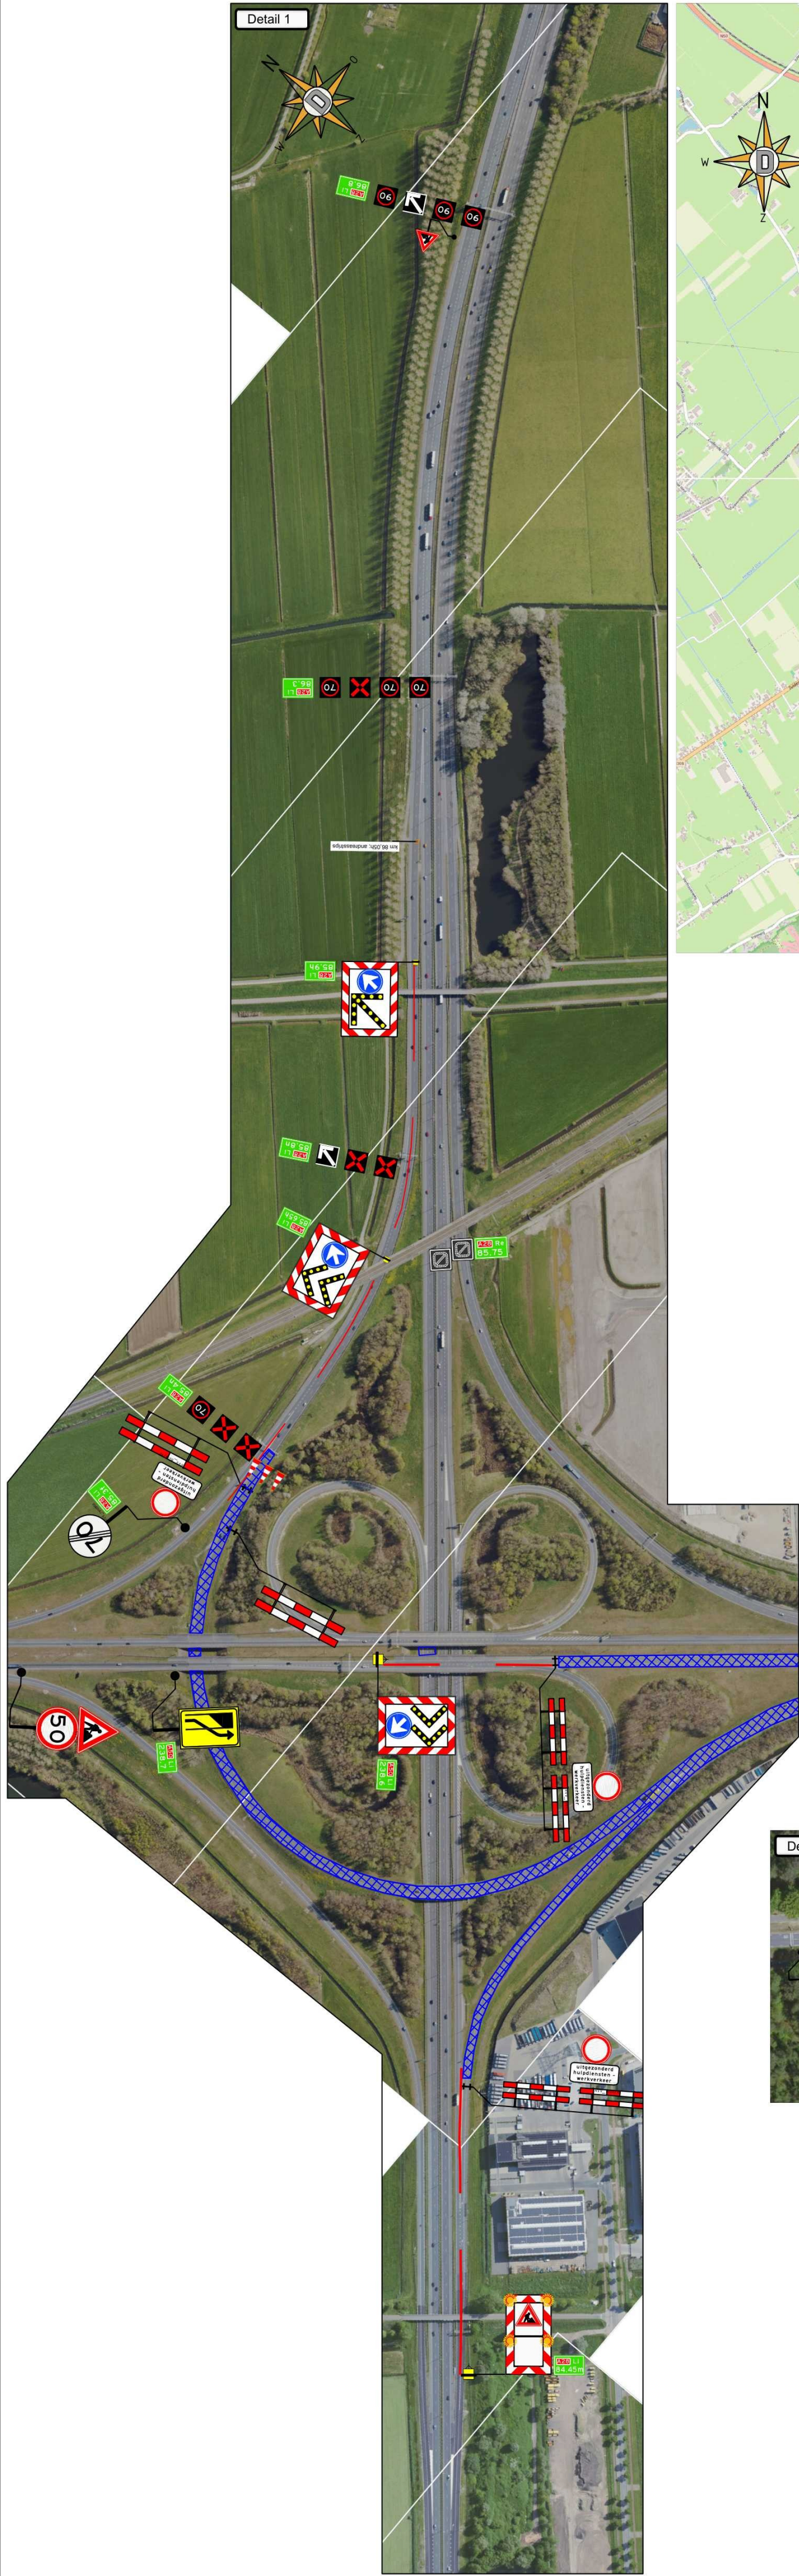

Opmerkingen:

- Plaatsen tijdelijke bebording conform richtlijnen CROW 96a/96b

- Definitieve routenummers in overleg met wegbeheerder

- De locatie van borden is indicatief, de exacte locatie wordt op het werk bepaald

Legenda:

werkvak

afgesloten wegvak

omleidingsroute

verkeerskegels

verkeersregelaar

Opdrachtgever:

Rijkswaterstaat

Ministerie van Infrastructuur en Waterstaat

Projectnummer:

62-00020-004

ROK-VK

LVO 2026 LVO 2026 [hoort bij oml. tek.nr.62-00020-004-97]
N50-A50 HRL boog E+H knp. Hattermerbroek+ Toerit 30

getekend

gecontroleerd

vrijgegeven

status

par. MKo

par. MWe

par.

versie 1

Versie 2

Versie 3

Versie 4

Tek.nr. 62-00020-004.98

DEGA

formaat A2

schaal n.v.t.