



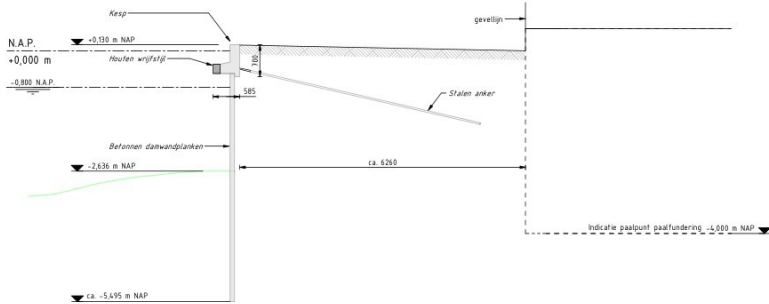

Scale: 1 : 50

Scale: 1 : 50

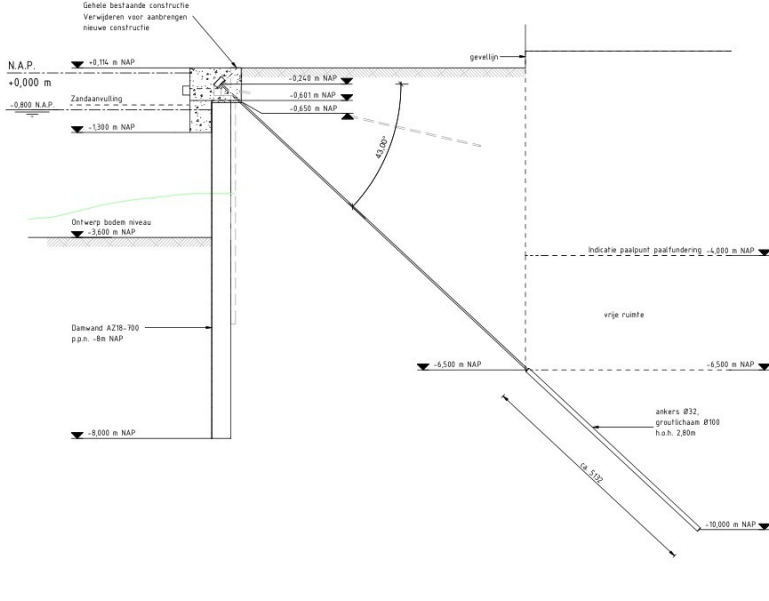

Scale: 1 : 50

Scale: 1 : 50

1. Maten in millimeters, tenzij anders aangegeven.
2. Hoeken in graden [360°]
3. Hoogtematen in meters f.o.v. N.A.P., tenzij anders aangegeven.
4. Coördinaten f.o.v. Rijksdriehoekstelsel in meters.
5. Maatvoering f.o.v. bestaande situaties in het werk te controleren.
6. Zomerpeil [Z.P.] = -0,70 N.A.P.
7. Winterpeil [W.P.] = -0,80 N.A.P.

Constructie:

Page 10

□

Overige:

Bestaande bodem

2	Tweede uitgave	E.B.E.	M.J.H.	26-05-2026
1	Eerste uitgave	E.B.E.	M.J.H.	07-05-2026
Opdracht	Omschrijving	Controlepost	Controlepost en	Opdracht

Ontwerpster:	Goedgekeurd: P.d.R.
Datumschets:	


provincie Overijssel

Project	Kadeherstel Ossenzijl & Zwartsluis	Omschrijving	Vervanging kadesectie G en J Motorkade Doorsnede
---------	---------------------------------------	--------------	--


 Haskoning <i>Enhancing Society Together</i>	Water & Maritime	Phase: VO	Discipline: Civil
	1914 no 35	Format: A1	Status: Concept
		Schaal: 1:50	Blad: 1 van 2
	Tekeningnummer: BK4314-HAS-OS-VO-D-C-0002		

T : +31 (0)88 348 2010
 E: info@haskoning.com


[illegible]

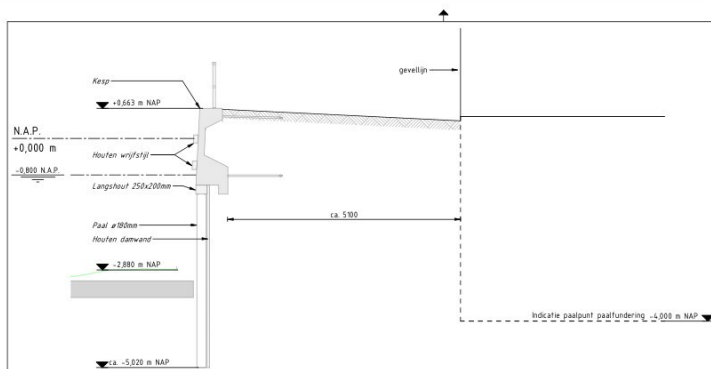


Doorsnede G2 bestaand
Scale: 1 : 50

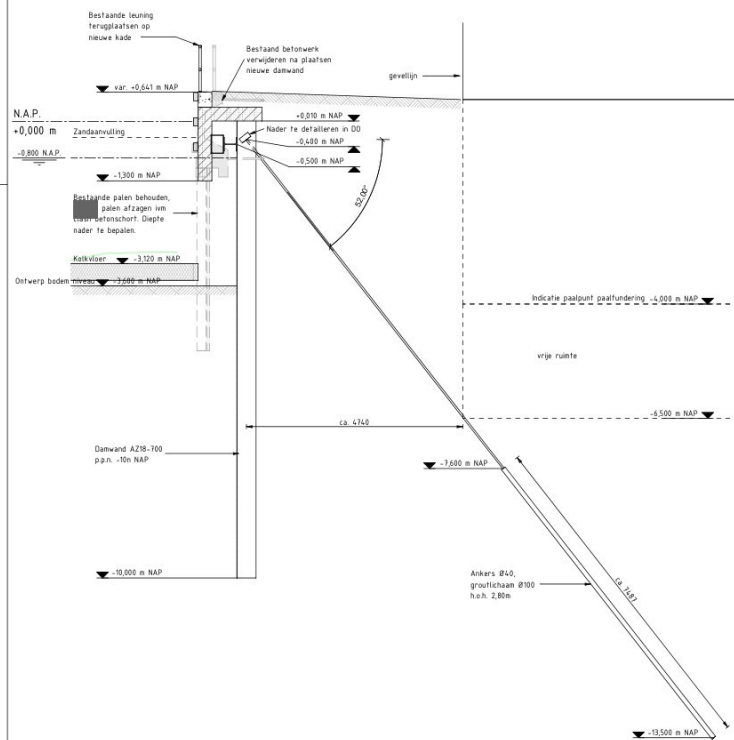

Doorsnede G2 nieuw
Scale: 1 : 50

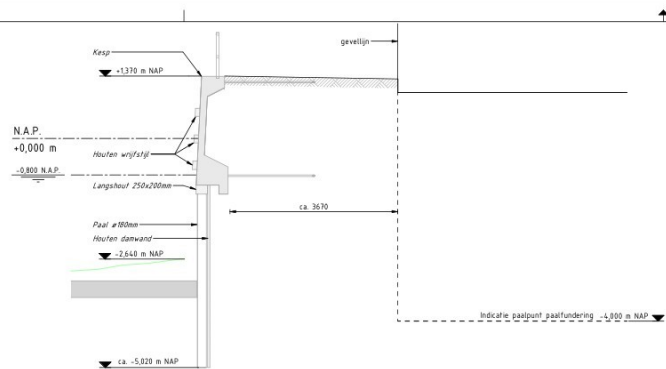

Doorsnede G1 bestaand
Scale: 1 : 50

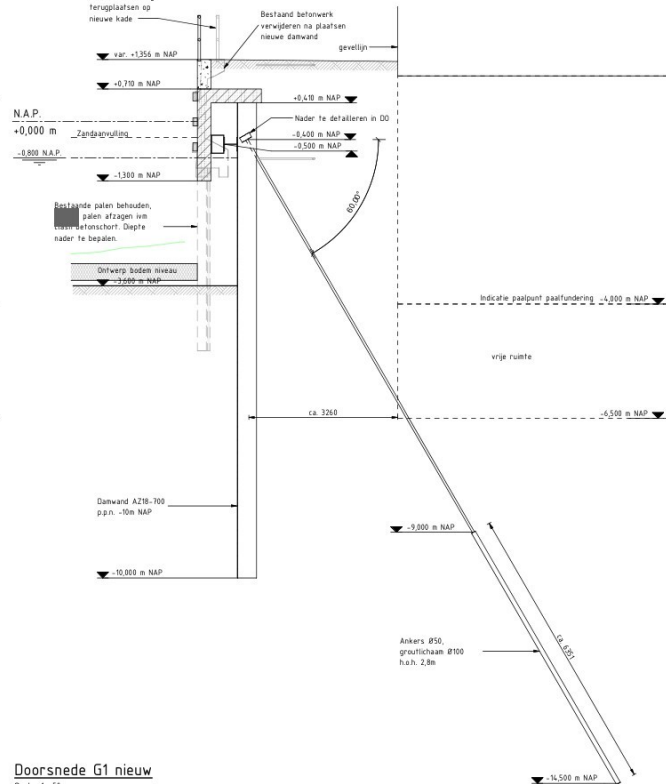

Doorsnede G1 nieuw
Scale: 1 : 50

OPMERKINGEN

- Algemeen:
1. Maten in millimeters, tenzij anders aangegeven.
 2. Hoeken in graden (360°).
 3. Hoogtematen in meters t.a.v. N.A.P., tenzij anders aangegeven.
 4. Coördinaten t.a.v. Rijksdriehoekstelsel in meters.
 5. Meetvoering t.a.v. bestaande situaties in het werk te controleren.
 6. Zonerpeil (Z.P.) = -0.70 N.A.P.
 7. Winterpeil (W.P.) = -0.80 N.A.P.

LEGENDA

Constructie:

- In situ
- Prefab

Overige:

- Bestaande bodem

2	Revisie origine	B.B.E.	M.J.H.	06-05-2028
1	Revisie origine	B.B.E.	M.J.H.	07-05-2028
0	Ontwerp	ontwerp	ontwerp	ontwerp
Ontwerper:	p.g.R.			
Opdrachtgever:	provincie Overijssel			
Project:	Kadeherstel Osenzijk & Zwartsluis			
Opdracht:	Vervanging kadesectie G en J Motorkade Doorsnede			
 Water & Maritime 1014 op 15 Formaat: A1 Schaal: 1:50 Telefoonnummer: 020 411 1111 Website: www.haskoning.nl VO Discipline: Civil Status: Concept Blad: 2 van 2 BK4314-HAS-OS-VO-D-C-0002				