





VOORAANZICHT TRAP

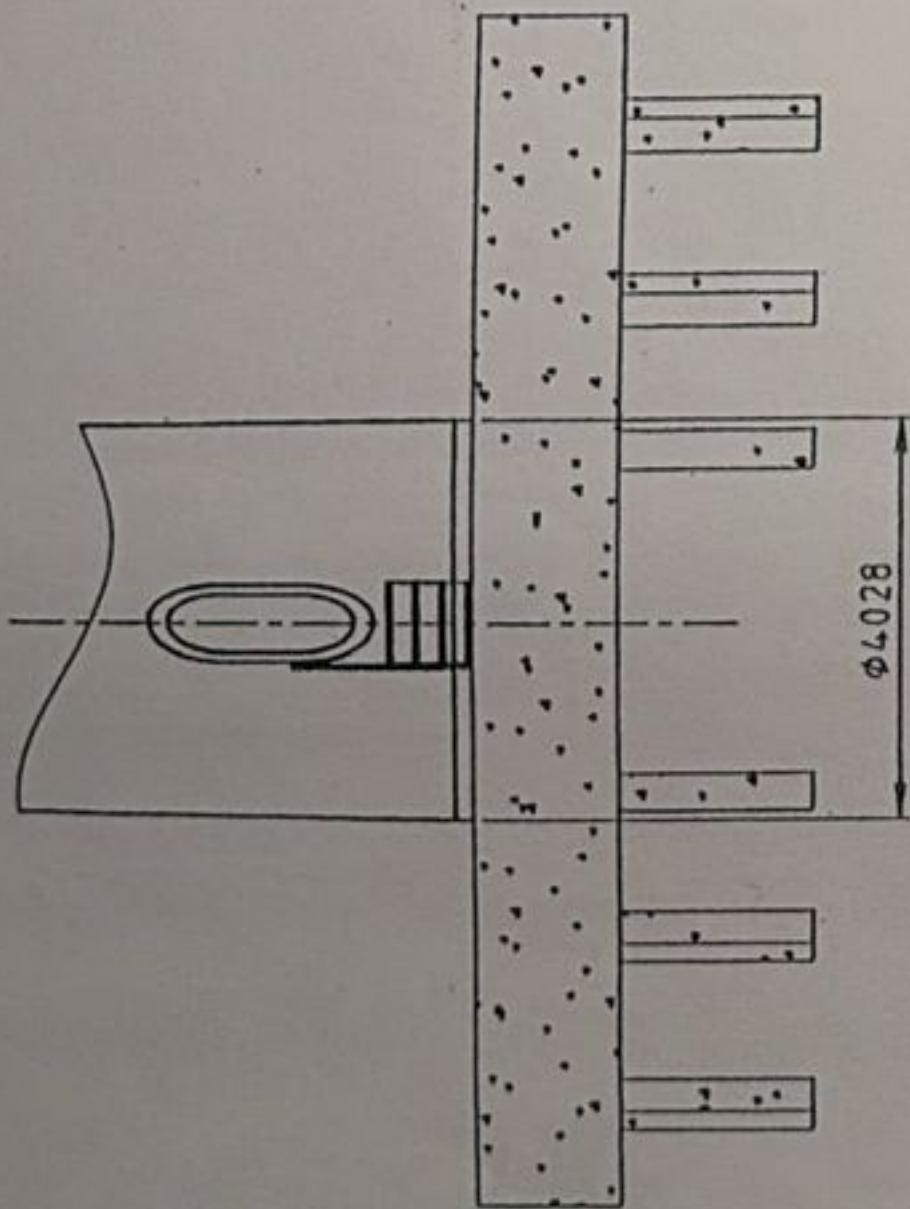

ZIJAANZICHT TRAP

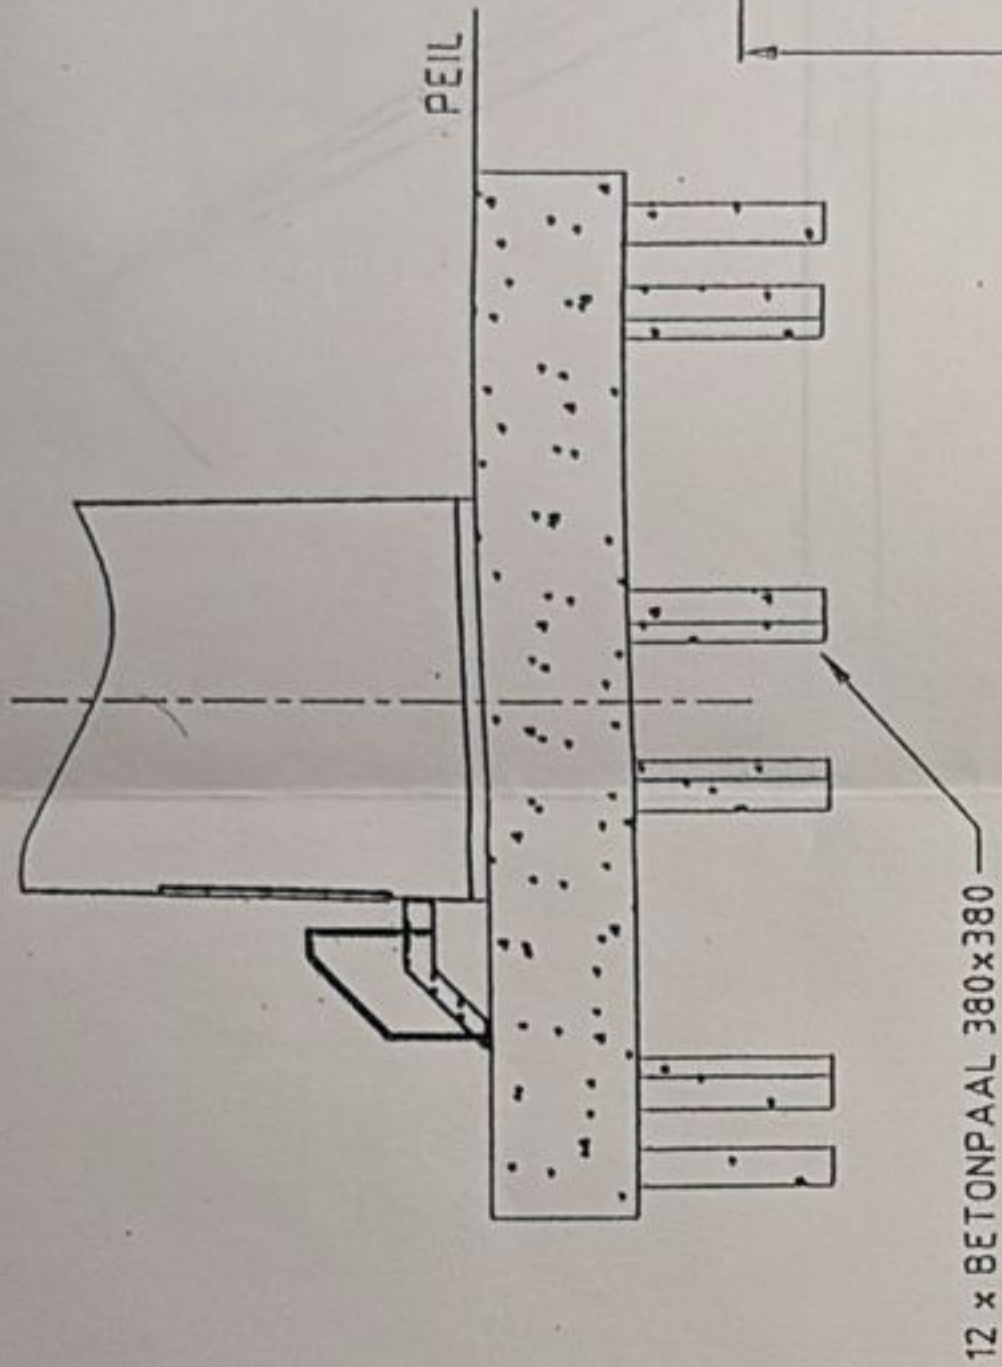

BOVENAANZICHT TRAP

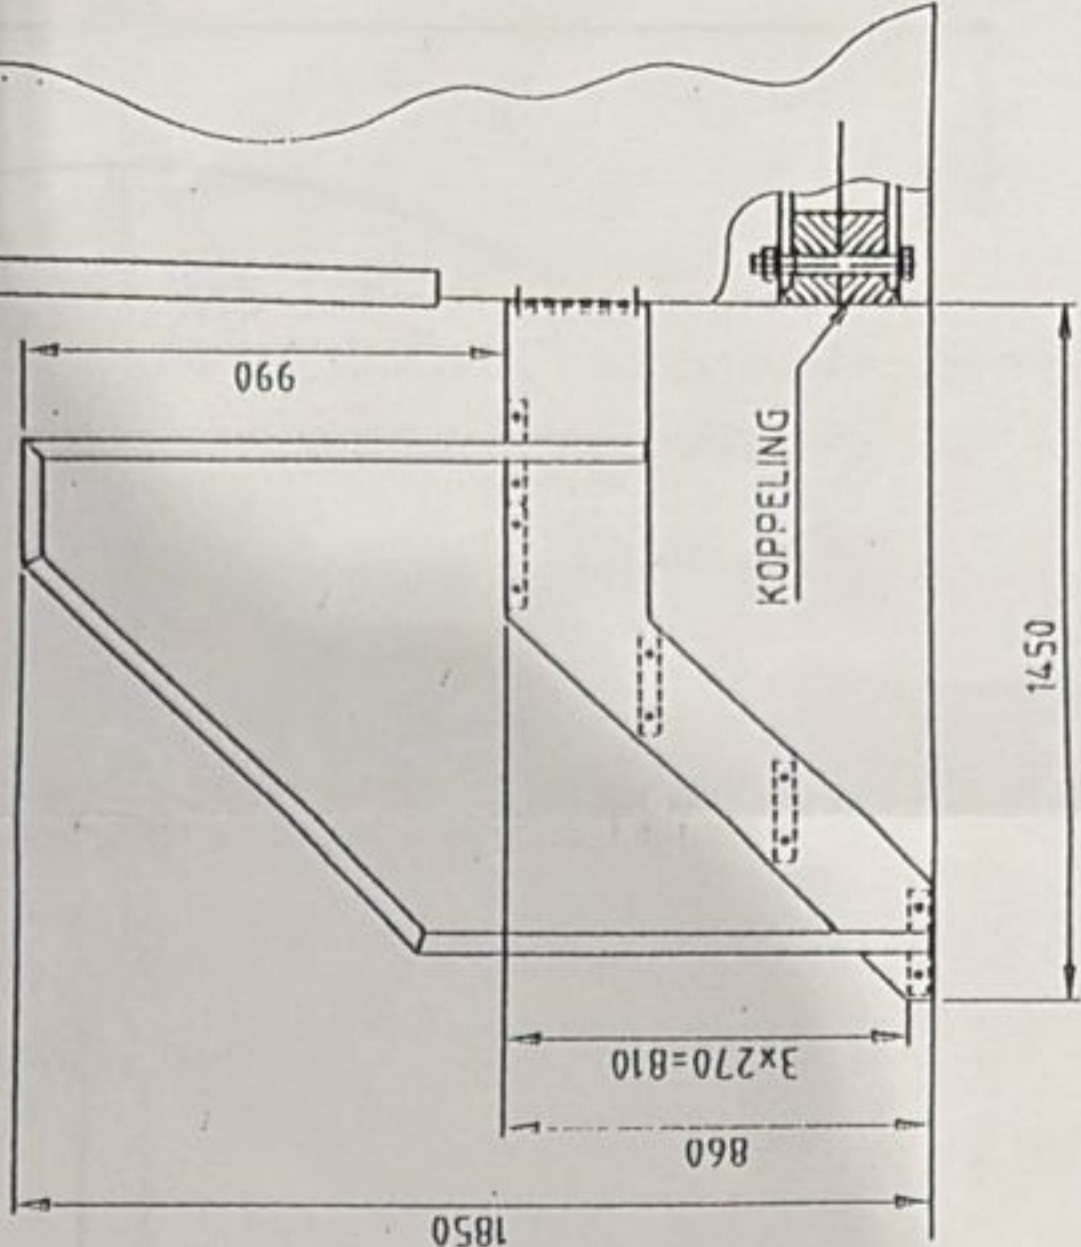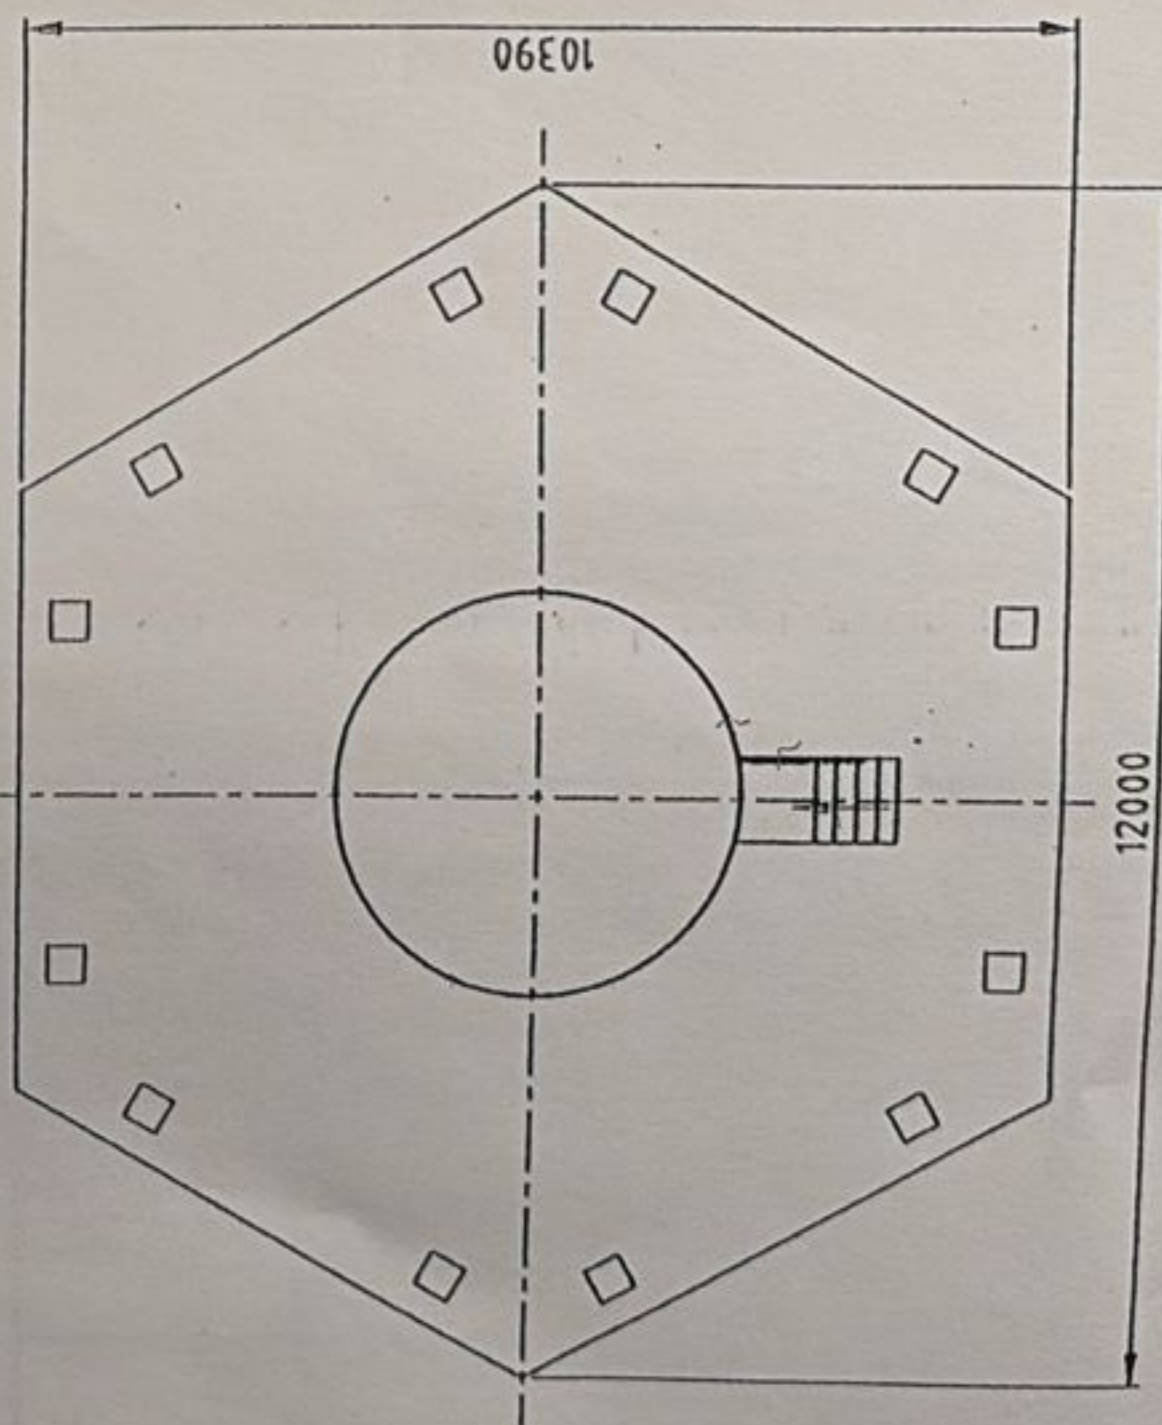

Vestas- Nederland windtechnologie b.v.

opdrachtgever

werk
type windturbine -V66-
onderdeel
bouwaanvraag

Vestas

werknr.
bouwdeel
school
1:100
formaat
A3

tekeningnummer

Behoort bij besluit van burgemeester
en wethouders

18 DEC 2001 01:23:00

Namens deze,

VERSTEVIGING

MA SCHWANDORF Woon e