


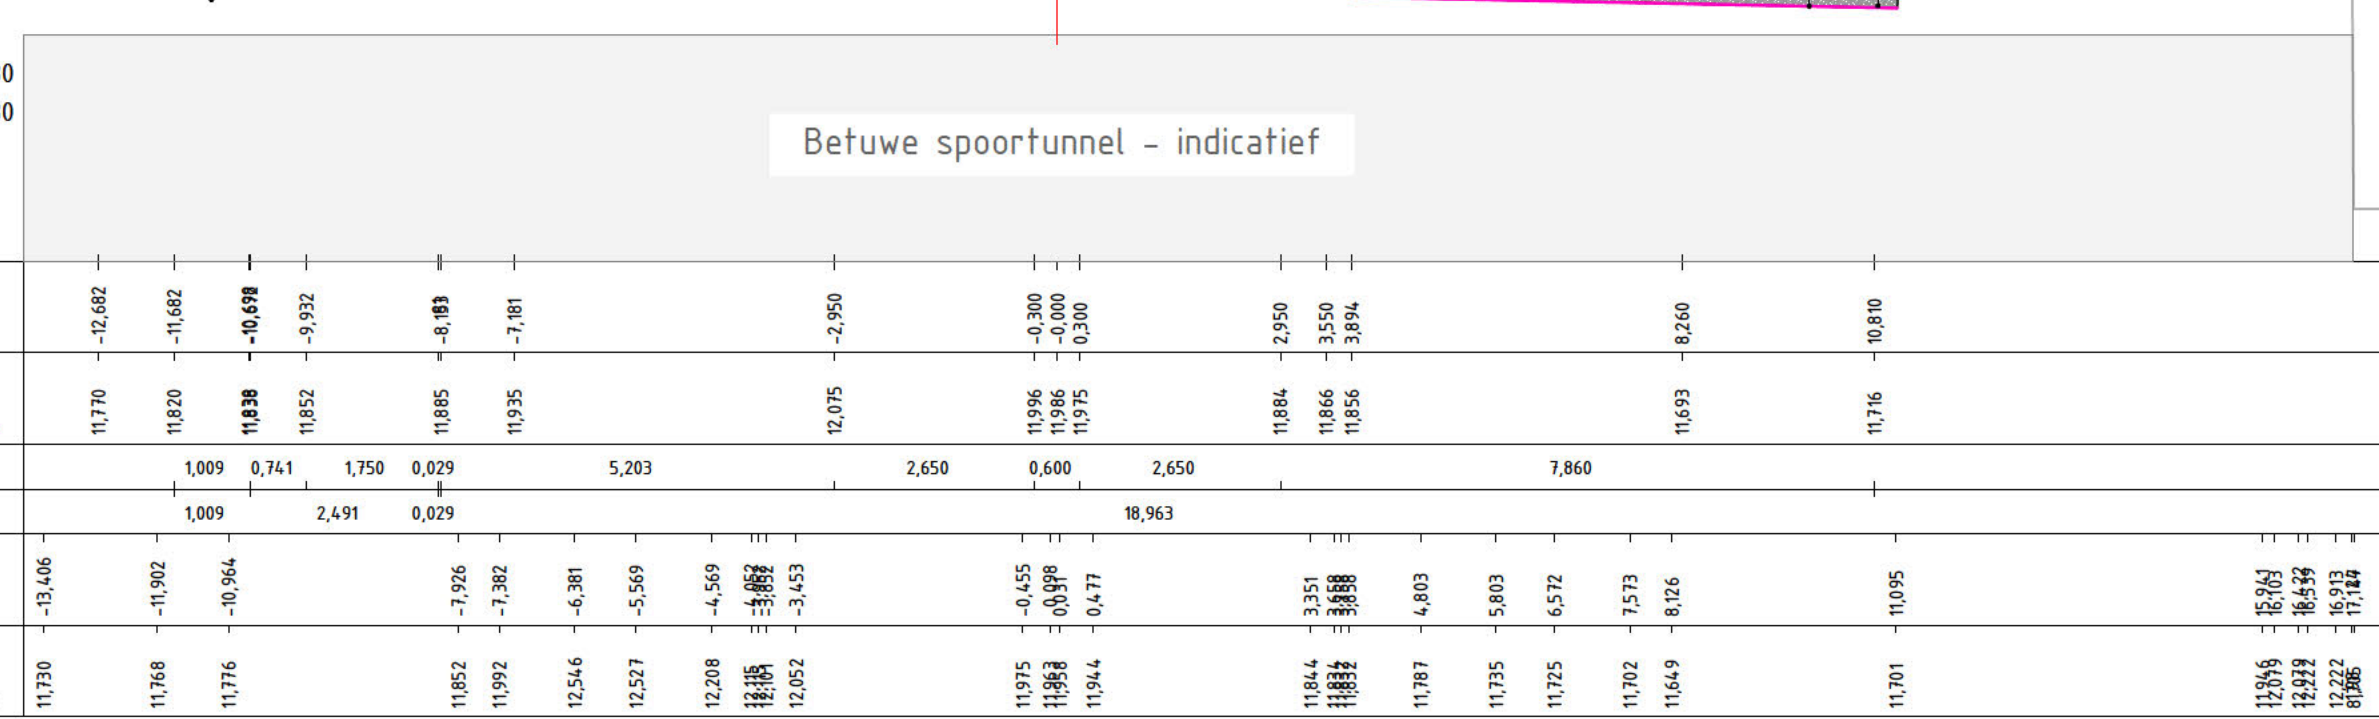

- 80 mm - AC 16 TL-OL 'ParkPave Bestone' 35/50 + PR - DTT561 (dik afkleven en afstrooien met brekerzand)
- 250 mm - menggranulaat (400MPa)
- min 500 mm - zand voor zandbed (100MPa)
- water (40MPa)

Detail: Verhardingsconstructie tijdelijke fietspaden
t.p.v. kruising bouwweg

[illegible]

- Maten in meters tenzij anders aangegeven
- Hoogtenaafvoering in meters t.o.v. NAP
- Coördinaten in meters t.o.v. rijksdriehoeken
- Hoeken aangegeven in graden (360° stelsel)

- Ondergrond op basis van DTB + DTM gecombineerd.
- Contouren eindsituatie op basis van MX-model DWM
- Aansluitingen op bestaand asfalt en de bijbehorende freestrapen dienen door uitvoering nader bepaald te worden.
- Tijdelijke bebording en VRI dienen door Traffic Service order bepaald te worden. (Widening VRI is indicatief)



GelreGroen

Opdrachtgever
Rijkswaterstaat

Project
A12/A15 Ressen – Oudbroeken

Fase	: Uitvoerings Ontwerp
Onderwerp	: Situatiefotekening N838 Lodderhoeksestraat Fase 02 – Bovengrondse infra

Schaal	: 1:500	Bladformaat	: A0L7	S
Contractnummer	: 3198959	Bladnummer	: 01 van 01	
Documentnummer	GG-002290-DG2-U0-GWW-FAS0118			