



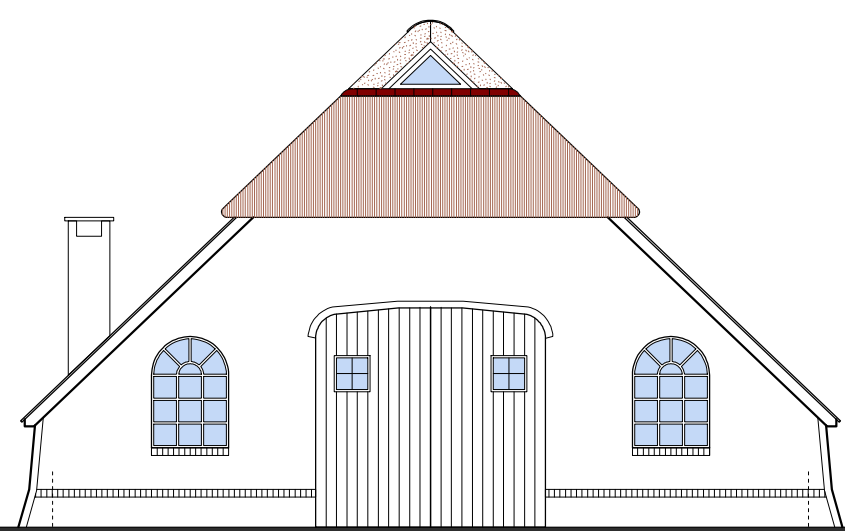


Best. Voorgevel (Z)

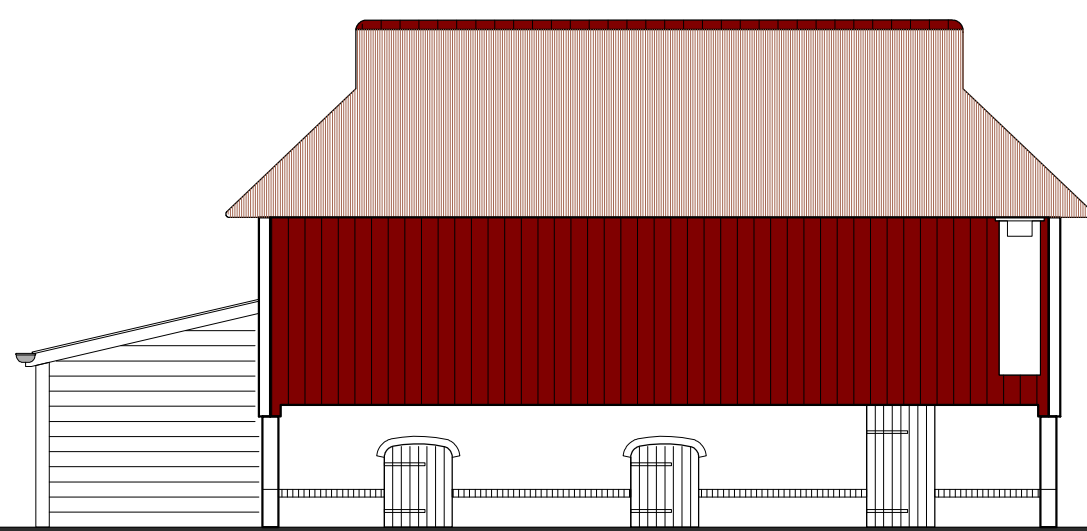


Best. Linkergevel (W)

Staldeuren kunnen open, aan de binnenzijde zit een draairam met iso-glas

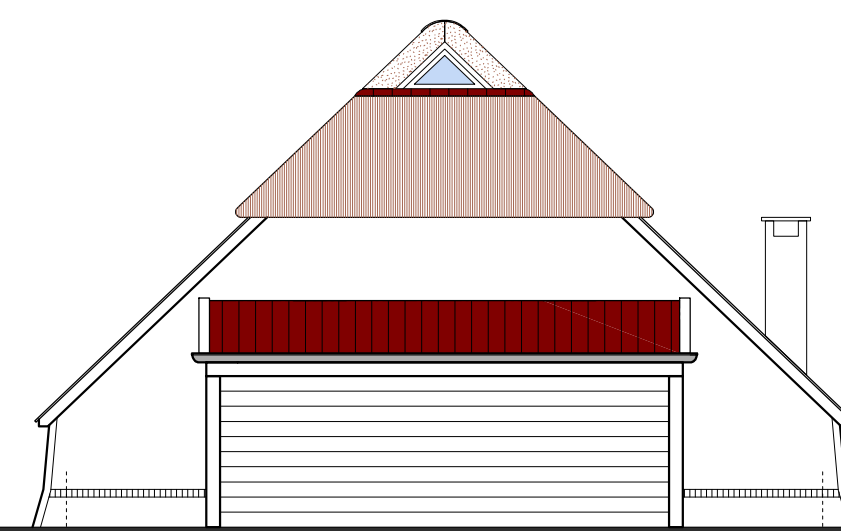


Best. Achtergevel (N)

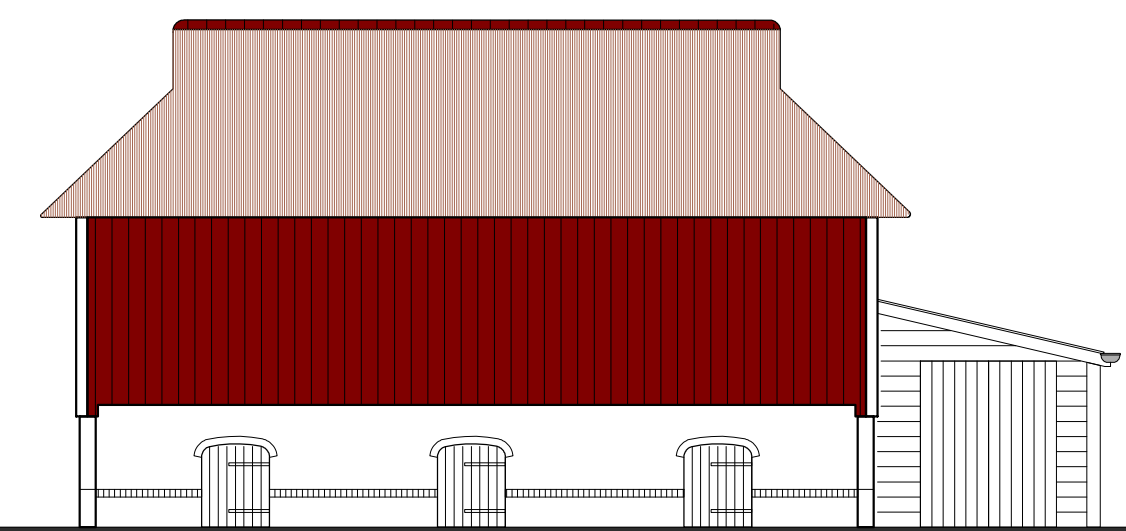



Best. Rechtergevel (O)

Staldeuren kunnen open, aan de binnenzijde zit een draairam met iso-glas

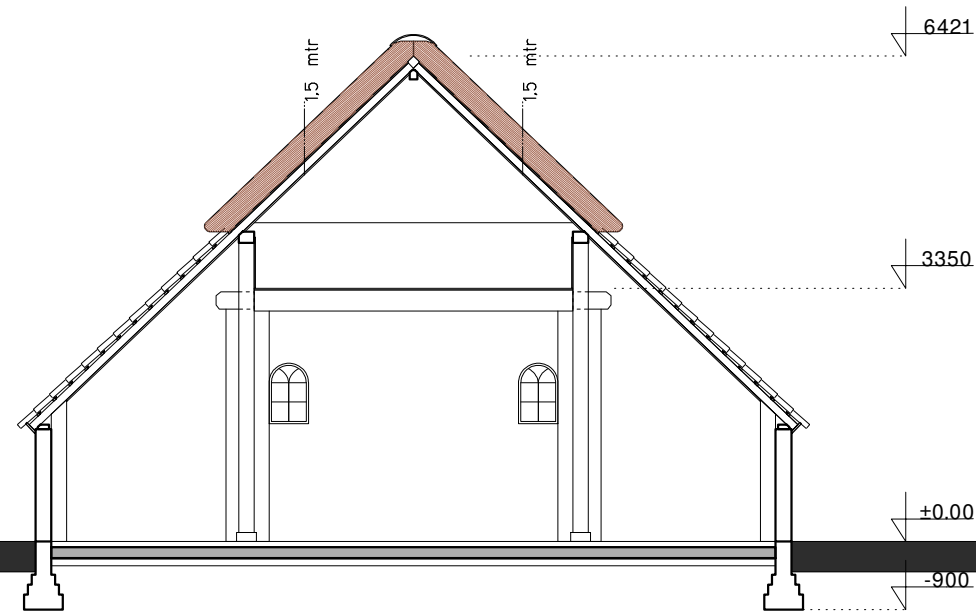


Best. Doorsnede A-A

P=0 is bk vloer
vloerverwarming + vloer is geïsoleerd
Dak is van binnenuit geïsoleerd

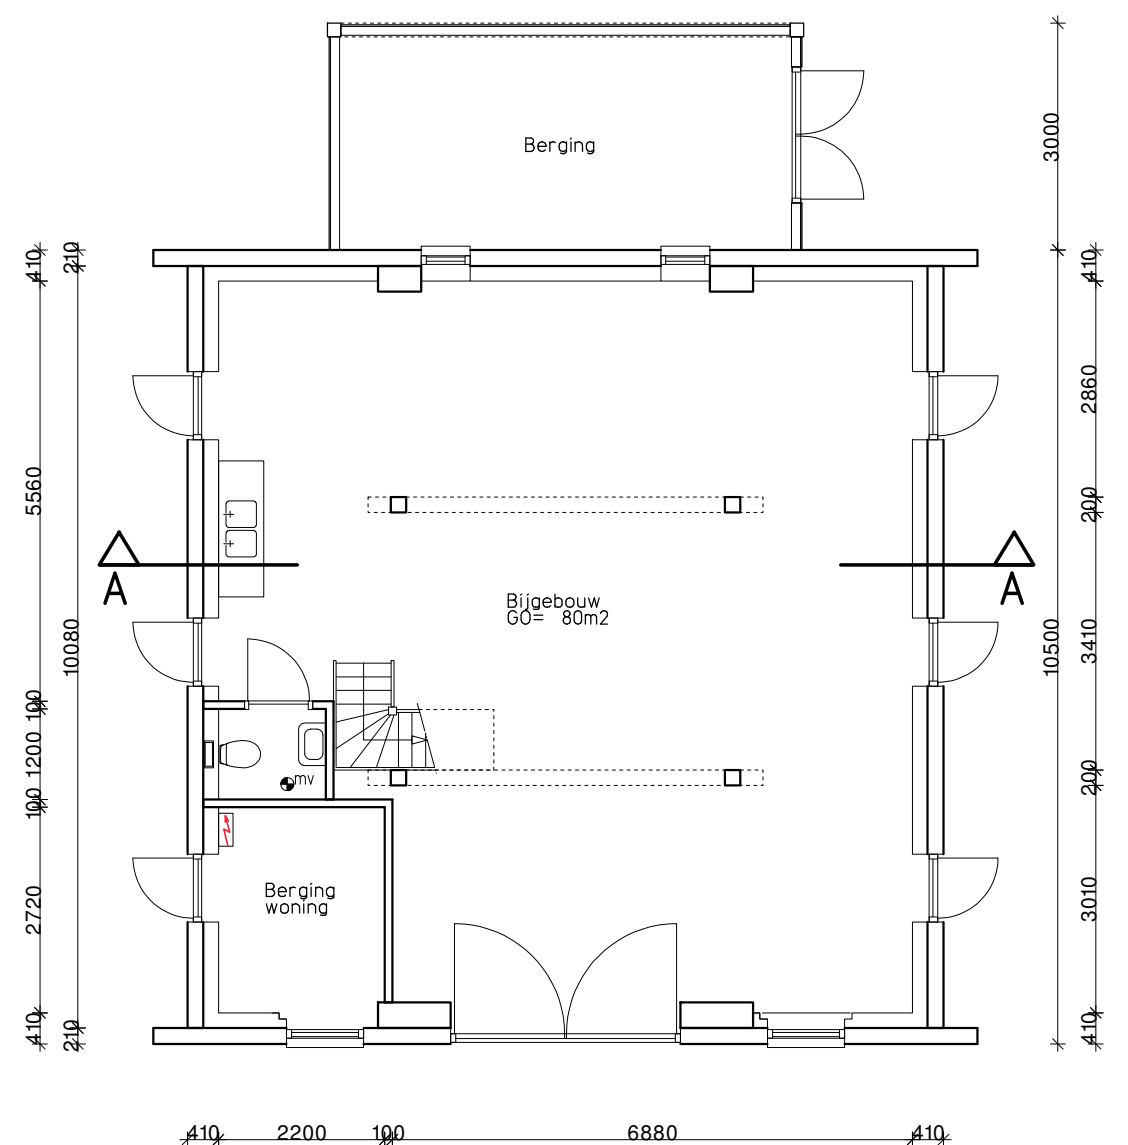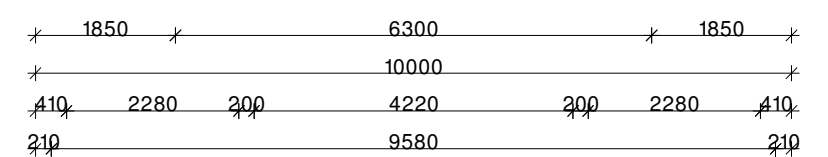

Best. Beganegrond

Totaal bebouwd 105 m²
Totaal GO beganegrond = 89m²
Totaal VR beganegrond = -
Totaal inhoud = 240 m³
mv = mechanische ventilatie
Gebouw is dan binnenzijde middels
voorzetwanden geïsoleerd

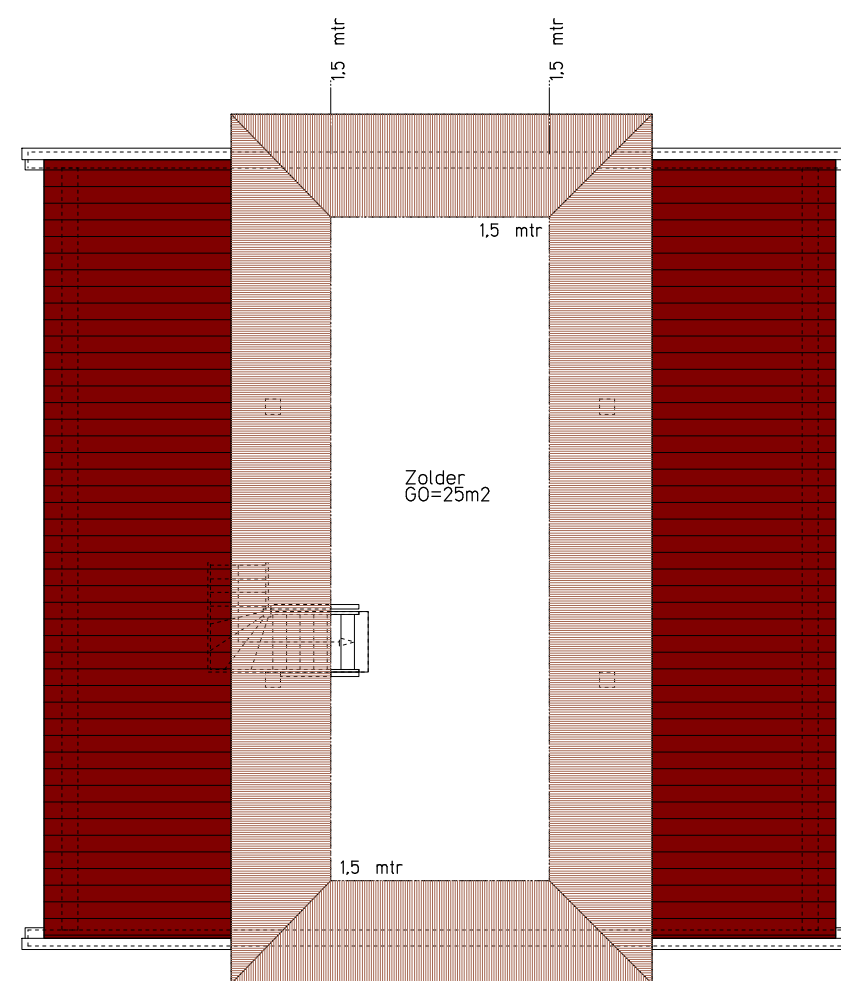

Best. Zolder

Totaal GO zolder = 25 m²
Totaal inhoud = 440m³



ontwerp- en tekenbureau
bouwkundig advies • ontwerp • tekenwerk • projectbegeleiding

Voorthuizen telf. fax 0342-461078 e-mail info@3ot.nl

Verbouwen bijgebouw naar mantelzorgwoning
aan de Weldammerlaan 2 te Hoevelaken

OPDRACHTGEVER :
ADRES : Weldammerlaan 2
POSTCODE + WOONPLAATS : Hoevelaken
TELEFOONNUMMER :
DATUM : 21-11-2025
GEWIJZIGD : 20-01-2026
GEWIJZIGD :

SCHAAL : 1:100

INHOUD : Bestaande toestand

WERKNUMMER : 2025068

BLADNUMMER : 01