



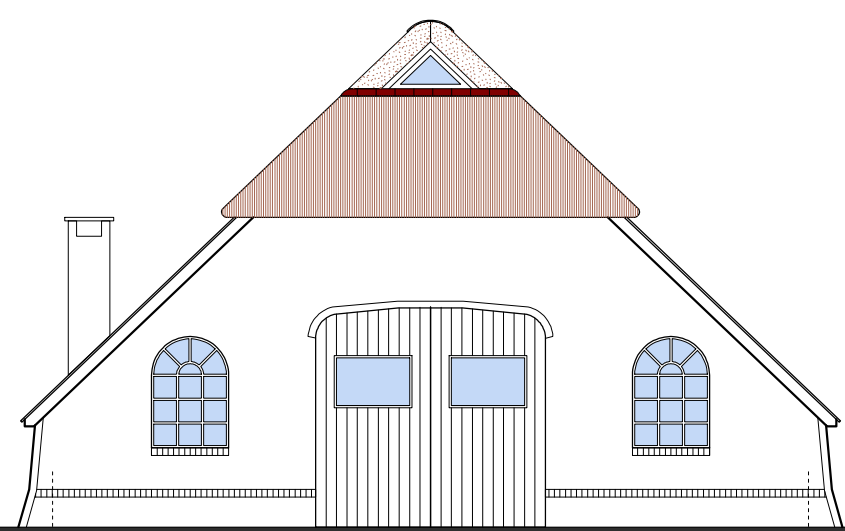


Nieuwe Voorgevel (Z)

Ramen in deur vergroten

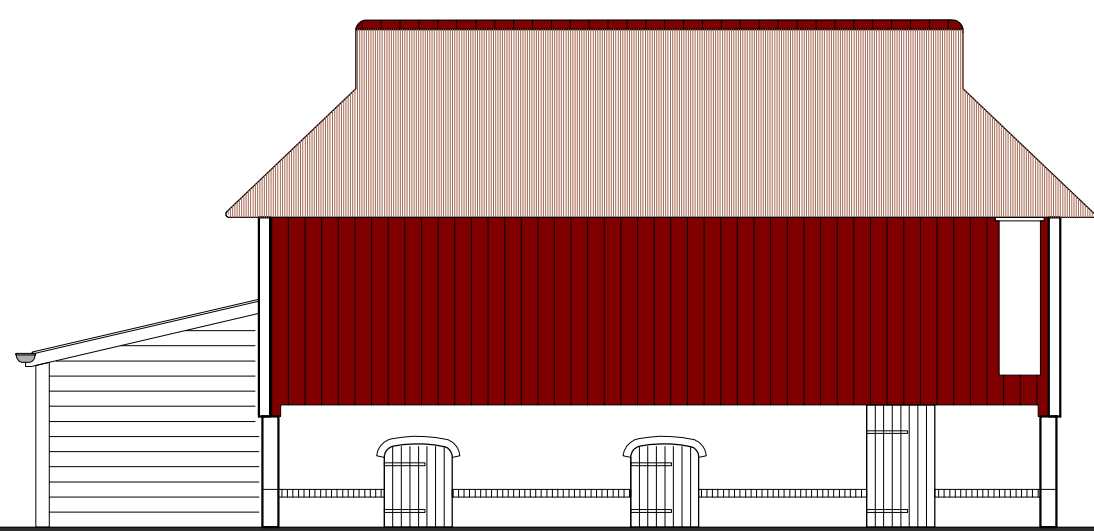


Nieuwe Linkergevel (W)

Staldeuren kunnen open, aan de binnenzijde zit een draairam met iso-glas

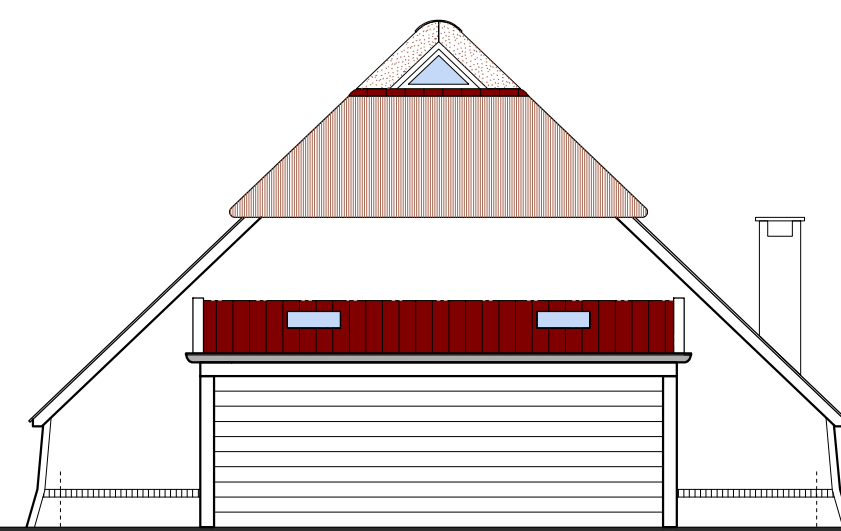


Nieuwe Achtergevel (N)

2 stuks dakramen in bestaand dak van berging leggen voor daglicht van de mantelzorg woning

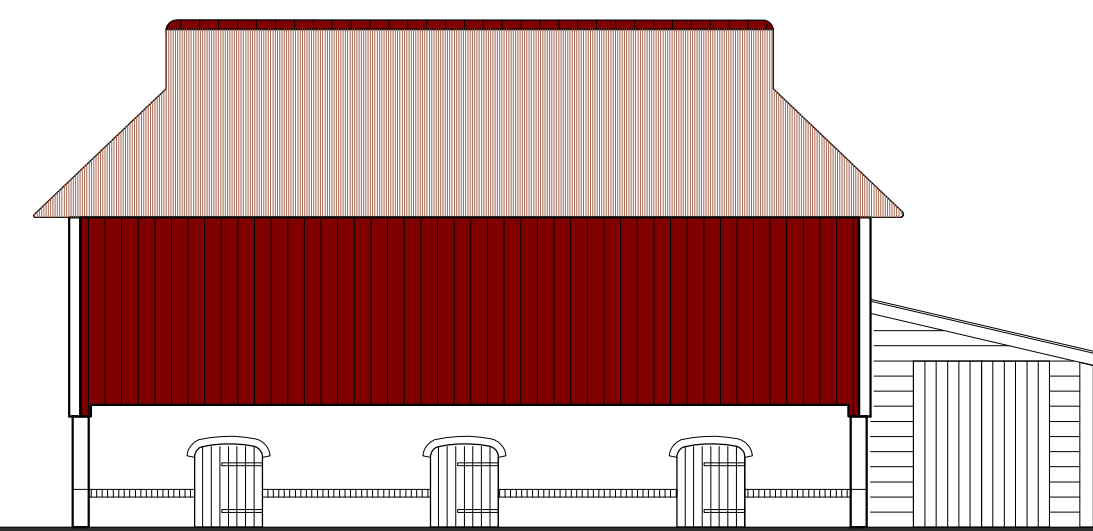


Best. Rechtegevel (O)

Staldeuren kunnen open, aan de binnenzijde zit een draairam met iso-glas
GEEN WIJZIGING

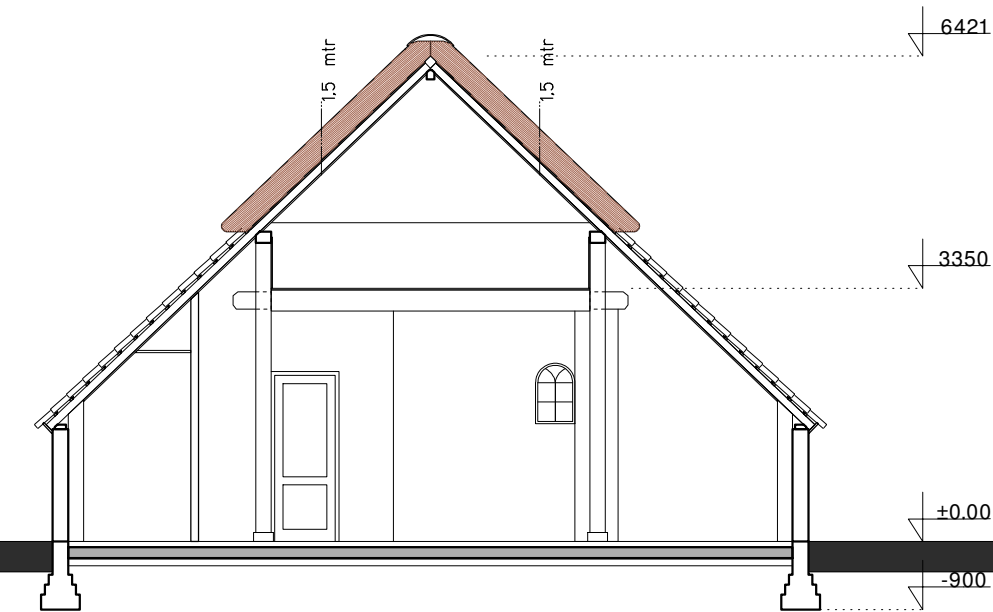


Nieuwe Doorsnede A-A

P=0 is bk vloer
vloerverwarming + vloer is geïsoleerd
Dak is van binnenuit geïsoleerd

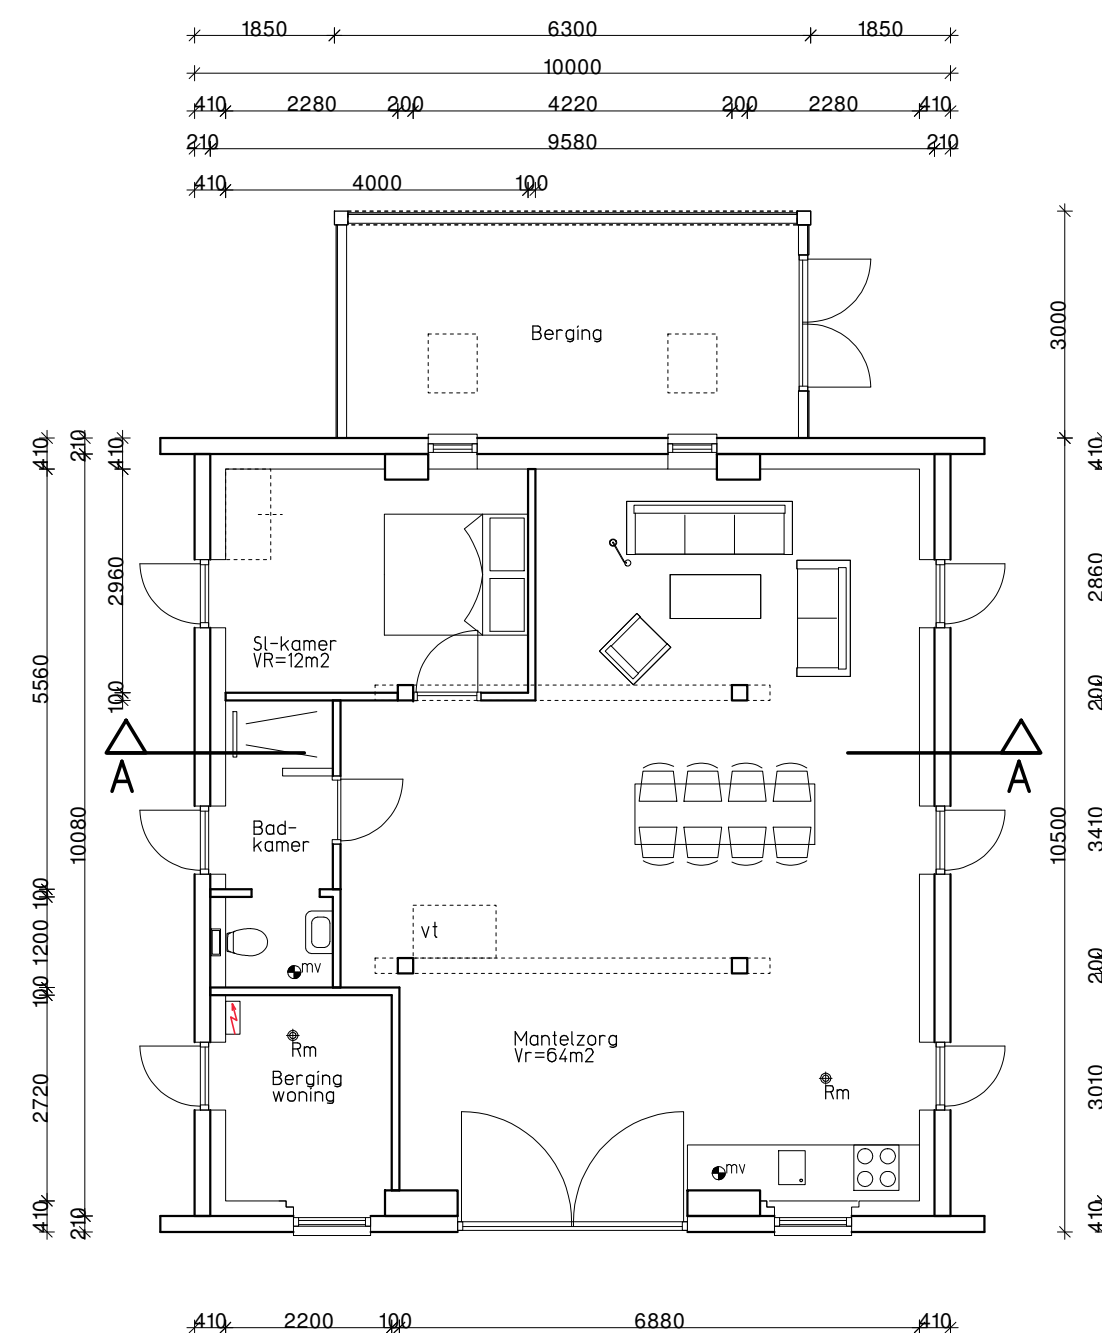

Nieuwe Beganegrond

Totaal bebouwd 105 m²
Totaal GO beganegrond = 89 m²
Totaal VR beganegrond = 64 m²
Totaal inhoud = 240 m³
mv = mechanische ventilatie
Gebouw is dan binnenzijde middels voorzetwanden geïsoleerd
Wijzigingen zijn:
- maken slaapkamer
- plaatsen keukenblok
- maken badkamer
- plaatsen roommelder en mv
vt = vlieztrap
Berging woning is niet tbv pre-mantelzorg

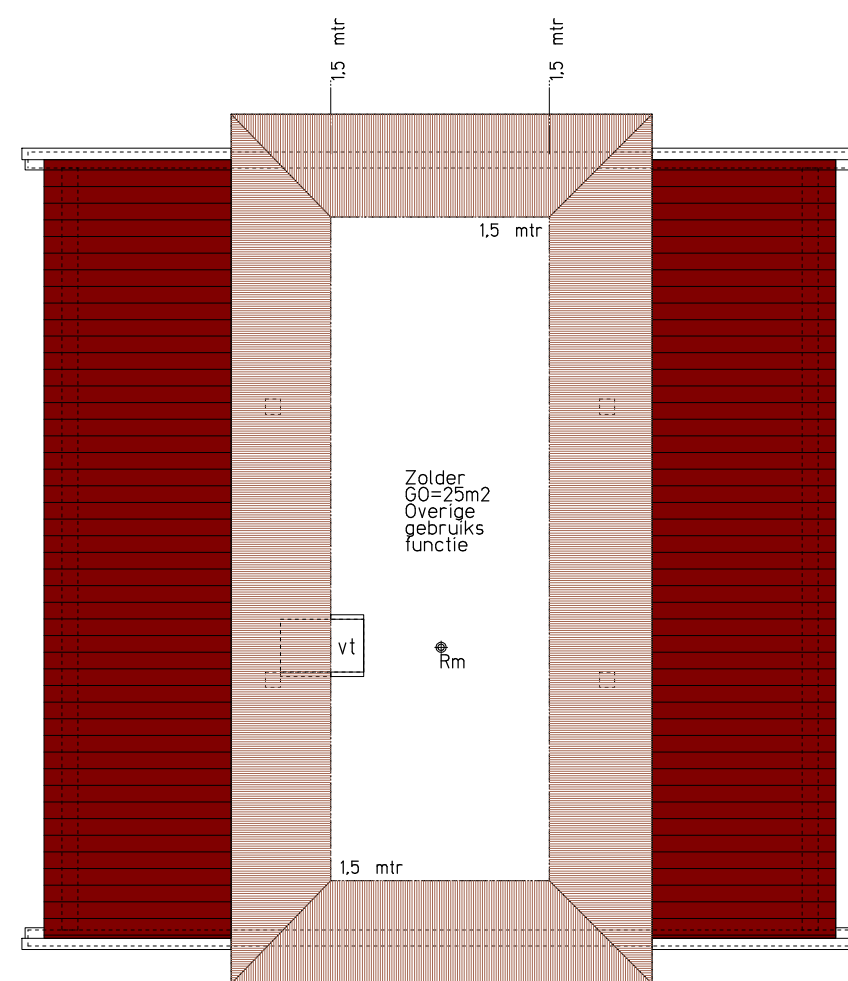

Nieuwe Zolder

Totaal GO zolder = 25 m²
Totaal inhoud = 440m³
vt = vlieztrap



Voorthuizen telf. fax e-mail info@3ot.nl

Verbouwen bijgebouw naar mantelzorgwoning
aan de Weldammerlaan 2 te Hoevelaken

OPDRACHTGEVER :
ADRES : Weldammerlaan 2
POSTCODE + WOONPLAATS : Hoevelaken
TELEFOONNUMMER :
DATUM : 21-11-2025
GEWIJZIGD : 26-03-2026
GEWIJZIGD :

SCHAAL : 1:100

INHOUD : Nieuwe Toestand

WERKNUMMER : 2025068

BLADNUMMER : 02