


Situatietekening melding houtopstanden

Klein Bedaf 7, Baarle-Nassau

Te verwijderen houtopstand



Perceel herplant

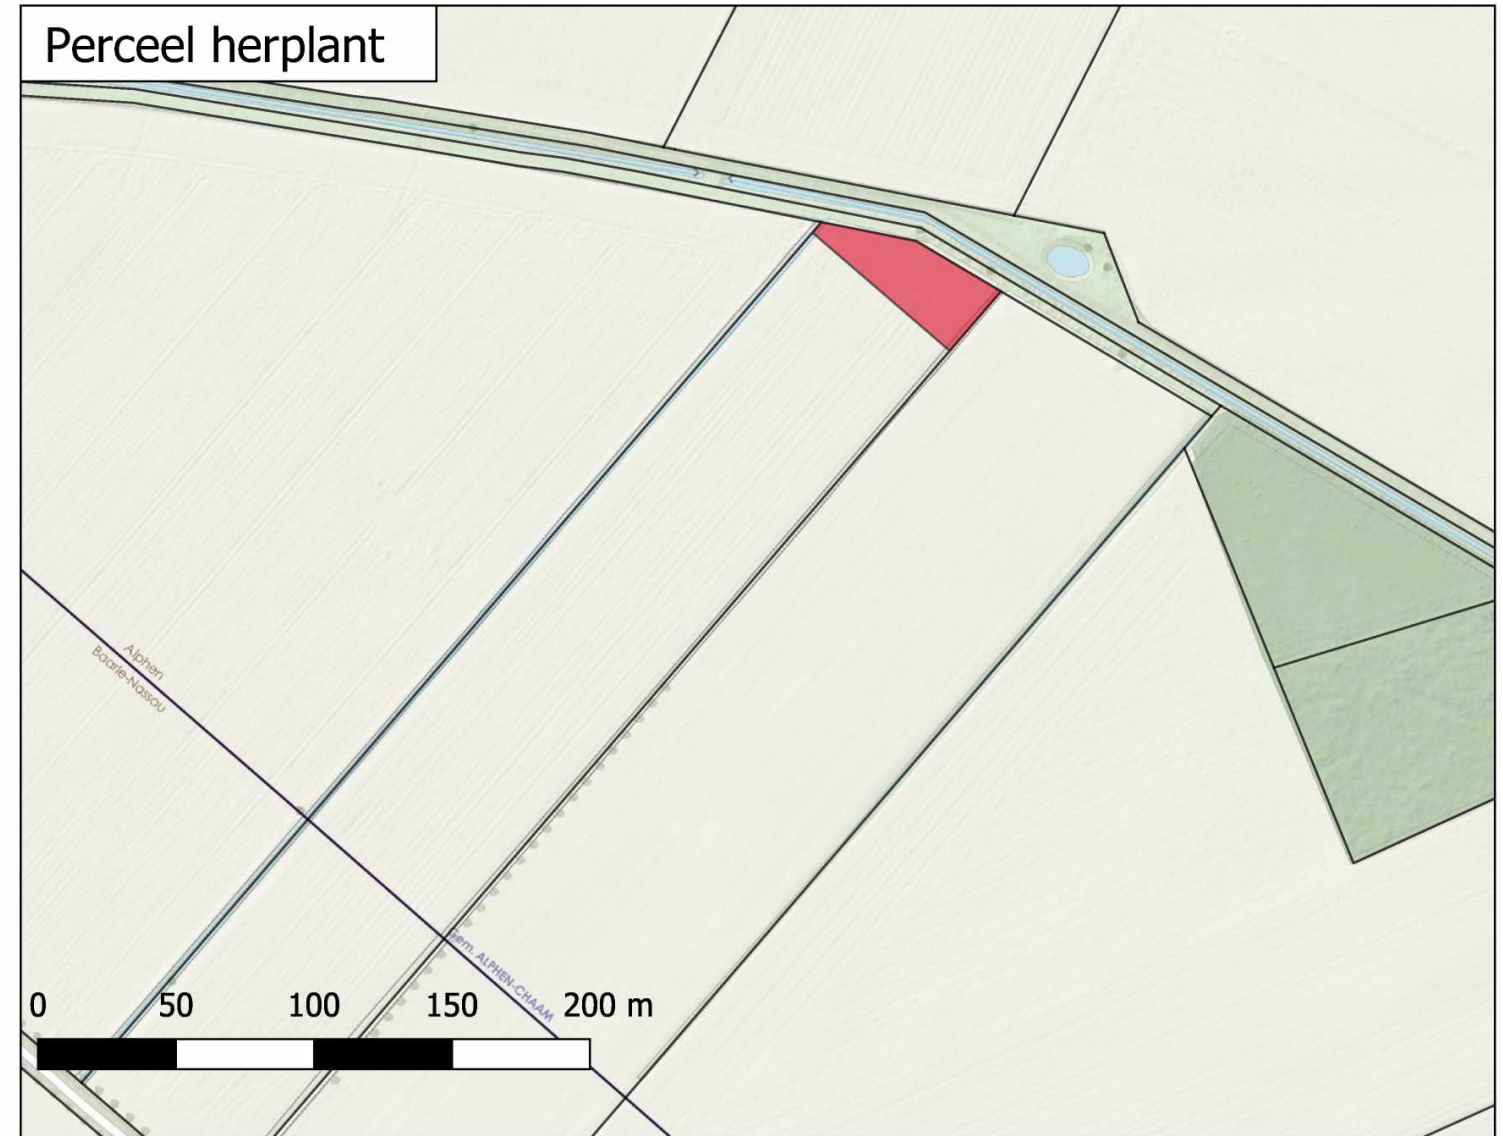

Te verwijderen houtopstand aan de Klein Bedaf 7 te Baarle-Nassau
Kadastraal perceel: Baarle-Nassau, sectie R, nummer 99
Oppervlakte bestaande houtopstand: 1302 m²

Herplant houtopstanden
Kadastraal perceel: Alphen en Riel, sectie: K, nummer 333
Oppervlakte ingetekend: 1305 m²

