NIEUW

KLEUREN TABEL		
ITEM	KLEUR	RAL
HDPE TANKEN	IJZERGRIJS	RAL 7011
DOEK	LICHTGRIJS	RAL 7035
GEBOUW	BETONGRIJS	RAL 7023
BUFFER	BETONGRIJS	RAL 7023
WEGDEK	BETONGRIJS	RAL 7023

ITEM	AANTAL	OMSCHRIJVING	AFMETINGEN
1	1	EGALISATIEBUFFER	ø9800 mm x 6000 mm (450m³)
4	1	AFVALWATERVERZAMELPUT	
5	4	POMP	
6	1	MENGER	
7	1	CALAMITEITENTANK	ø3440 x 12000 (100m³)
8	1	WATER TANK	ø2500 x 12000 (55m³)
9	1	DOMPEL MENGER	
10	1	POMP	
13	1	BOTERMELK TANK	ø2250 x 3600 (12m³)

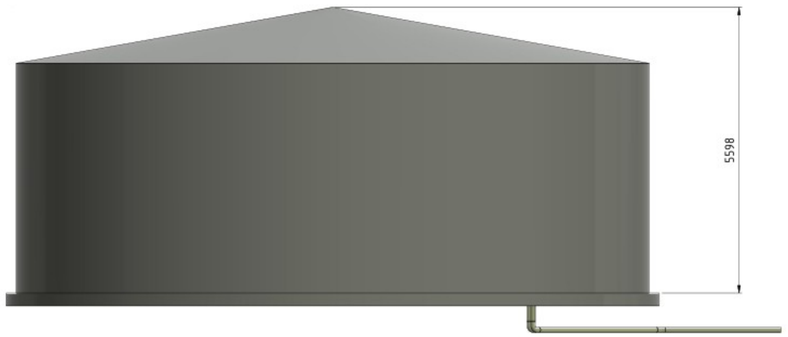

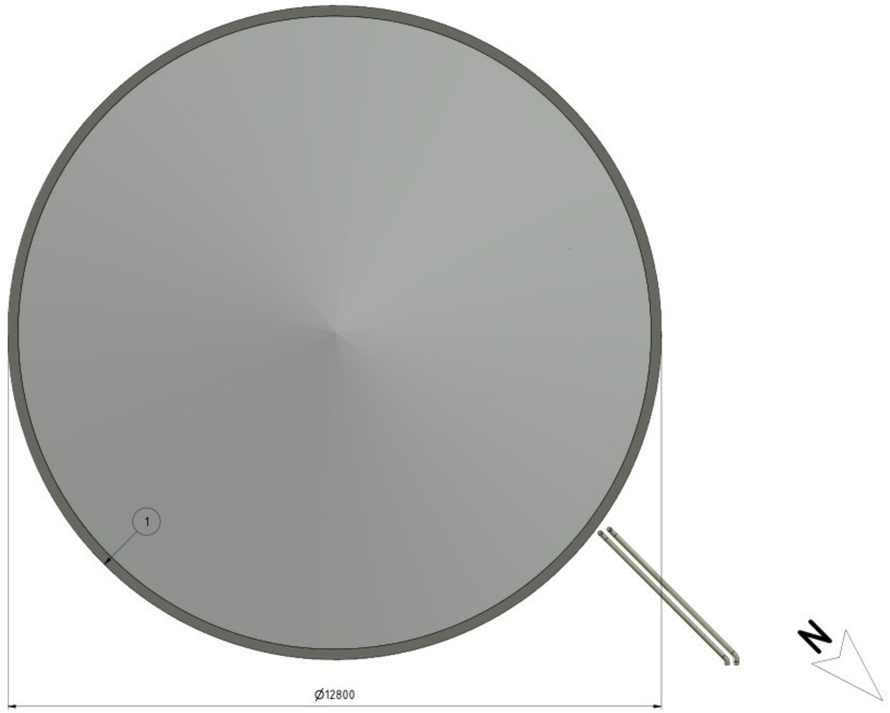

HUIDIG

REV.	DATE	DESCRIPTION	DRAWN BY
02	04/12/2025	AFSTAND PERSEELGRENS, GOTERE OPRIJZONE	SRO
01	17/09/2025	INITIAL ISSUE	SRO

pantarein
WATER AT YOUR SERVICE
Egide Walschaertsstraat 22L
2800 Mechelen - Belgium
Tel: +32(0)15 424 774 -
info@pantarein.be
http://www.pantareinwater.be

Client: VECO
State: Work in Progress
Format: A1
Drawn by: SRO
Scale: 1:60
Title: LAYOUT BUFFERTANK
Project: 25106
Drawing: 25106_2000
Rev Drawing: 02

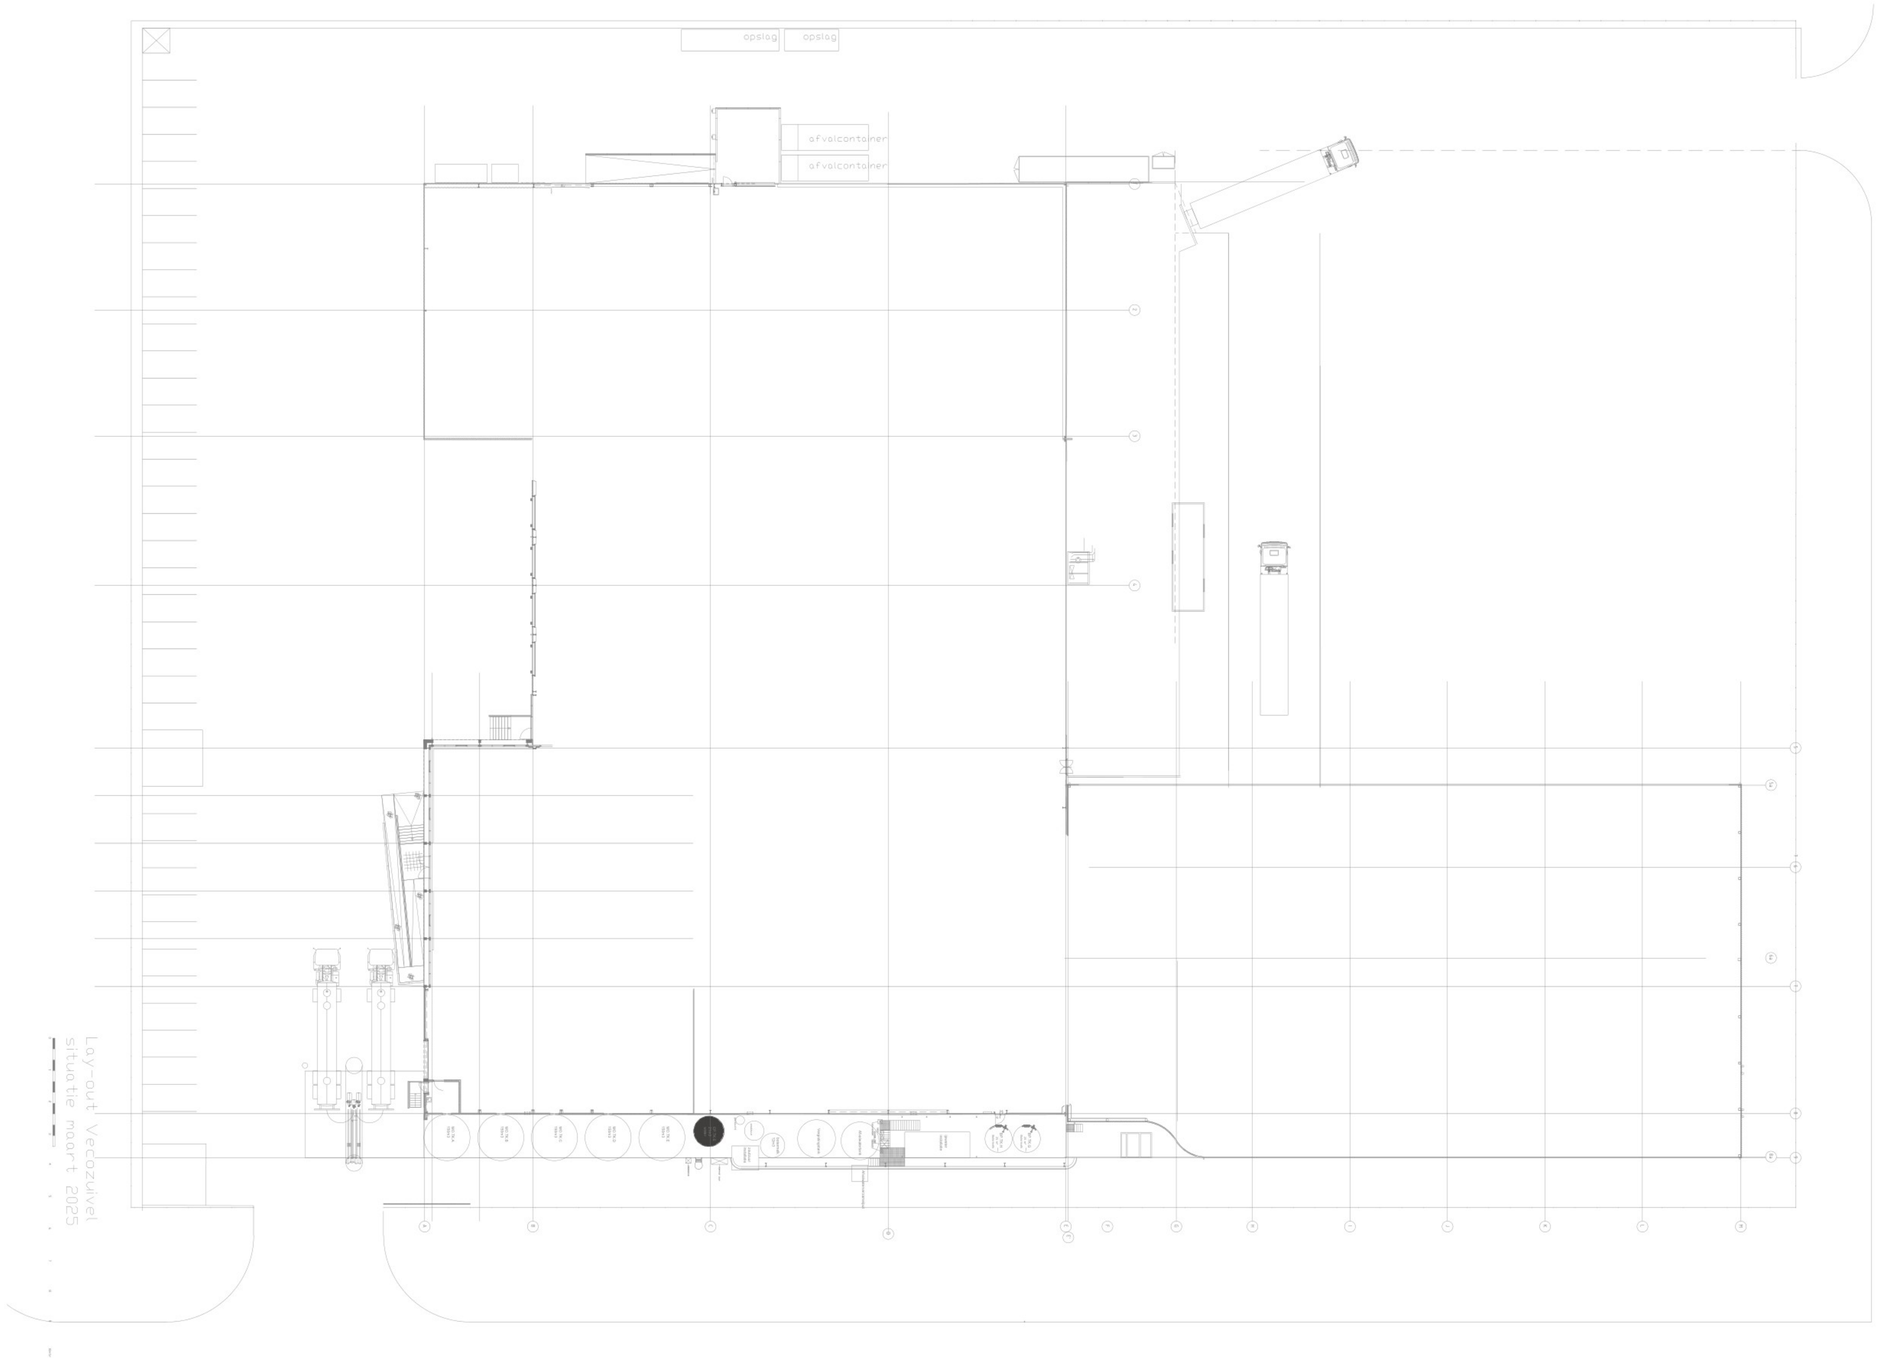

N

pantarein
WATER AT YOUR SERVICE
Egide Walschaertsstraat 22L
2800 Mechelen - Belgium
Tel: +32(0)15 424 774 -
info@pantarein.be
http://www.pantareinwater.be

Client: VECO	State: Work in Progress	Format: A0	
	Drawn by: SRO	Scale: 1:200	
Title: LAYOUT BESTAAND TOTAAL	Project: 25106		
	Drawing: 25106_2000	Rev Drawing: 02	

ITEM	AANTAL	OMSCHRIJVING	AFMETINGEN	GELUID NIVEAU	DRAAIUREN
1	1	EGALISATIEBUFFER	ø9800 mm x 6000 mm (450m³)		
4	1	AFVALWATERVERZAMELPUT			
5	4	POMP		58 db	18 uur -- Dagperiode (7.00-19.00) 9 uur draaien -- Avondperiode (19.00-23.00) 2 uur draaien -- Nachtperiode (23.00-7.00) 7 uur draaien
6	1	MENGER		75 db	24 uur
7	1	CALAMITEITENTANK	ø3440 x 12000 (100m³)		
8	1	WATER TANK	ø2500 x 12000 (55m³)		
9	1	DOMPEL MENGER		75 db	24 uur
10	1	POMP		67 db	18 uur -- Dagperiode (7.00-19.00) 9 uur draaien -- Avondperiode (19.00-23.00) 2 uur draaien -- Nachtperiode (23.00-7.00) 7 uur draaien
13	1	BOTERMELK TANK	ø2250 x 3600 (12m³)		

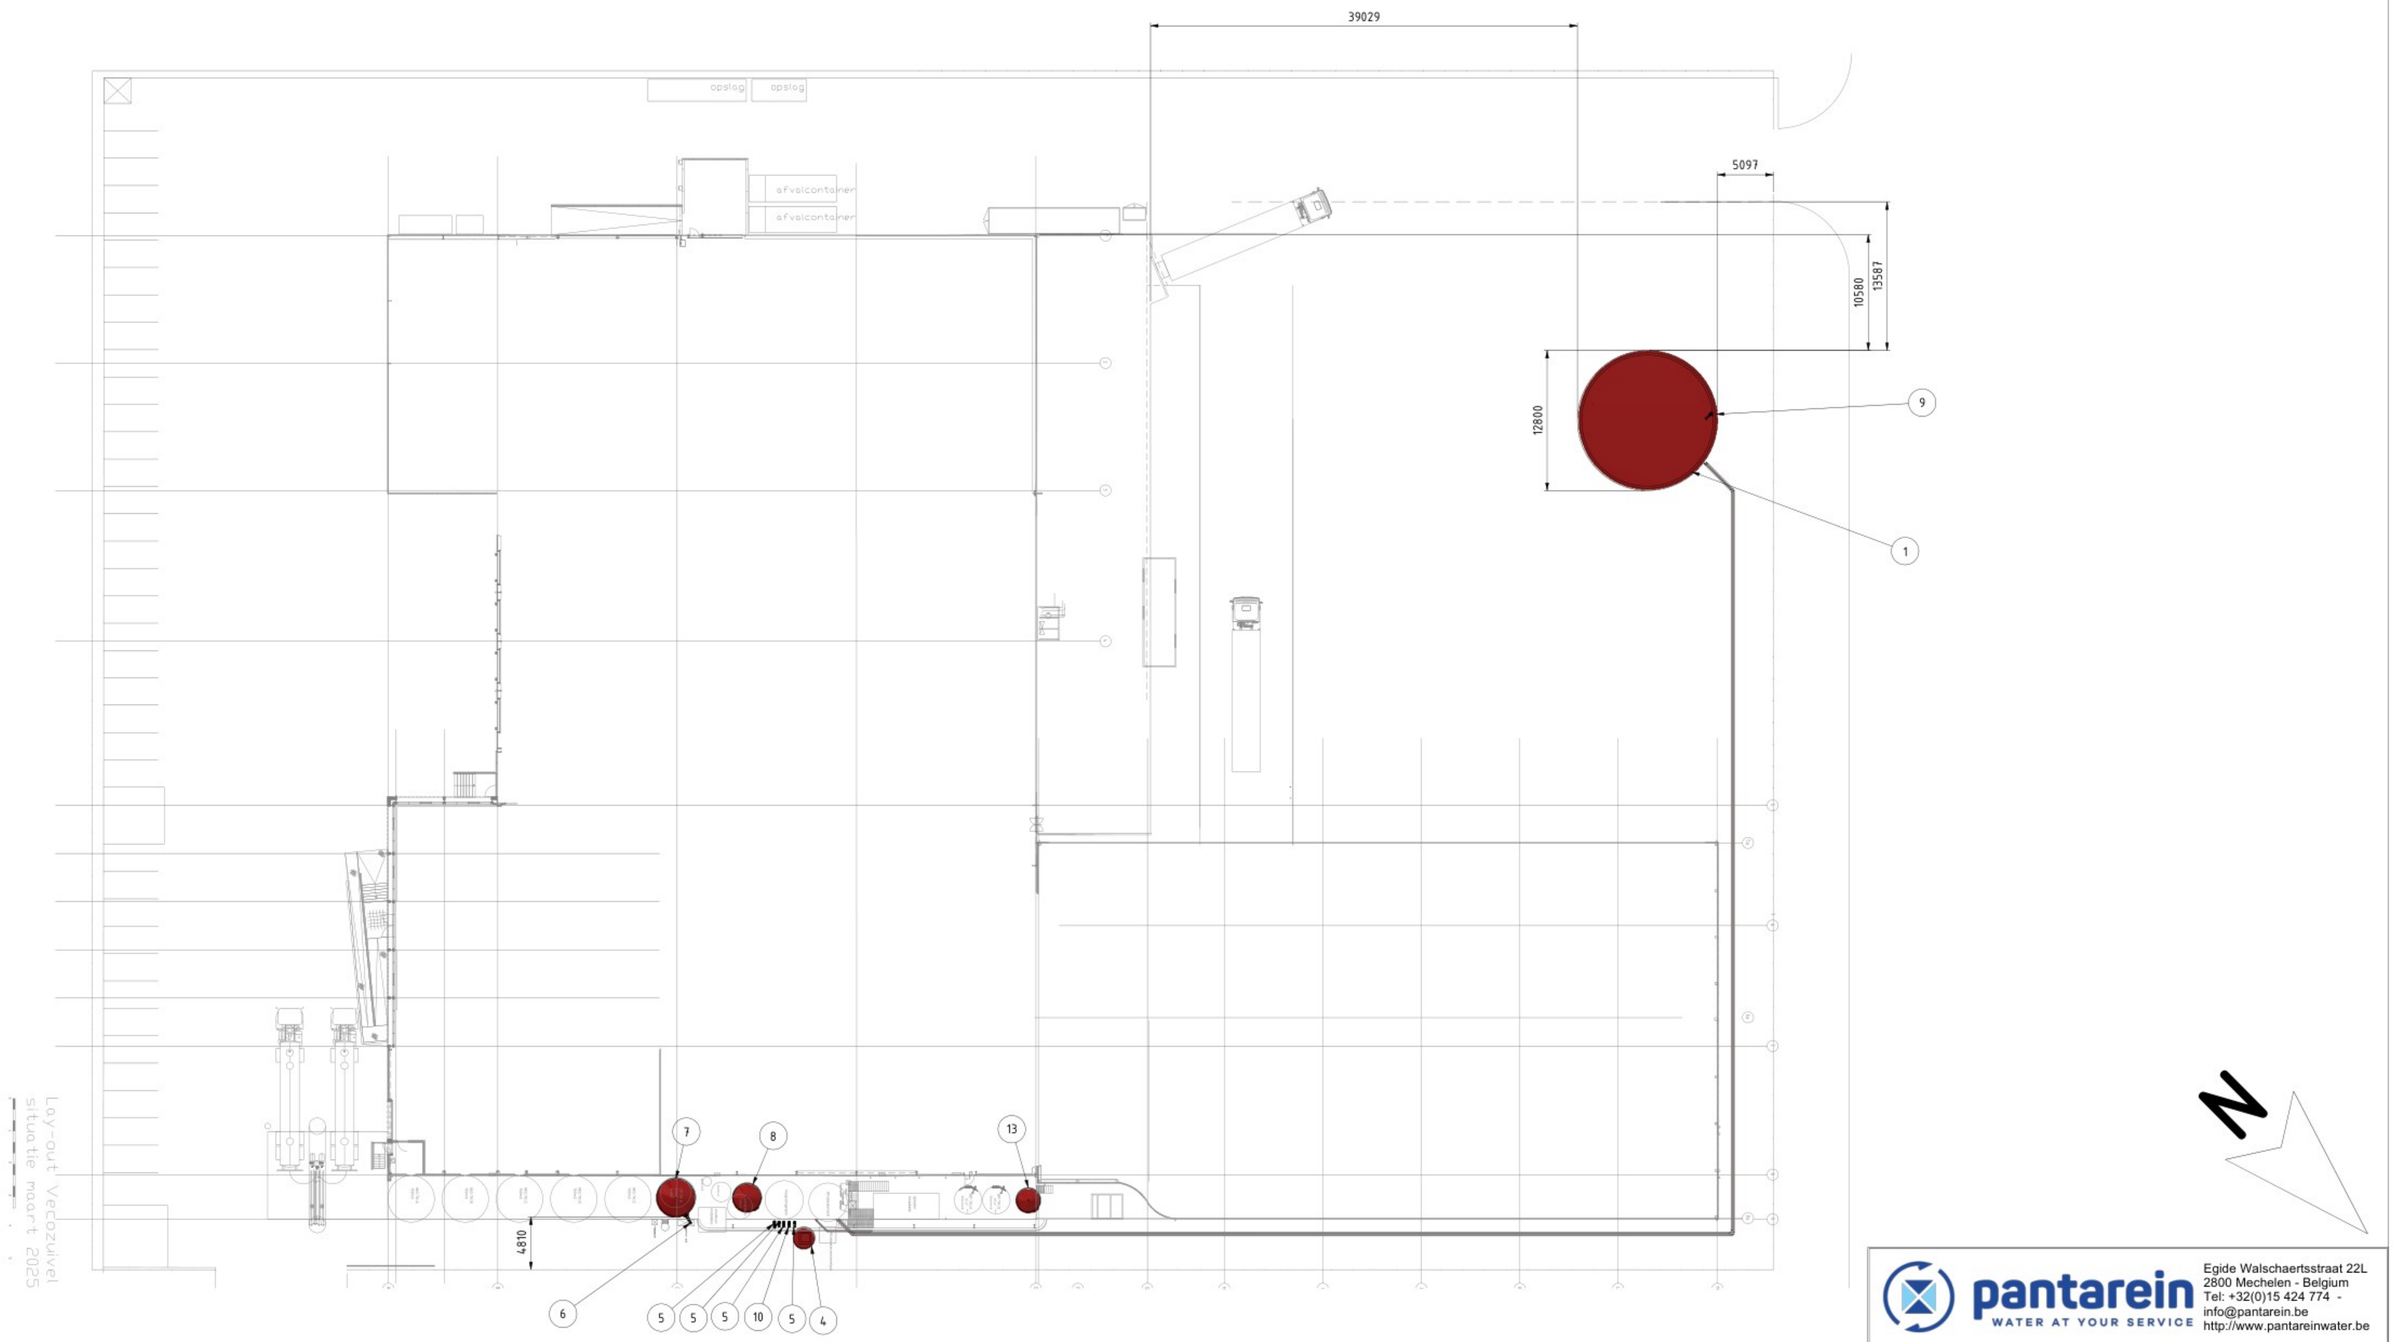

pantarein
WATER AT YOUR SERVICE
Egide Walschaertsstraat 22L
2800 Mechelen - Belgium
Tel: +32(0)15 424 774 -
info@pantarein.be
http://www.pantareinwater.be

Client: VECO	State: Work in Progress	Format: A1	
	Drawn by: SRO	Scale: 1:280	
Title: LAYOUT NIEUWE SITUATIE TOTAAL	Project: 25106		
	Drawing: 25106_2000	Rev Drawing: 02	

ITEM	AANTAL	OMSCHRIJVING	AFMETINGEN	GELUID NIVEAU	DRAAIUREN
1	1	EGALISATIEBUFFER	ø9800 mm x 6000 mm (450m³)		
4	1	AFVALWATERVERZAMELPUT			
5	4	POMP		58 db	18 uur -- Dagperiode (7.00-19.00) 9 uur draaien -- Avondperiode (19.00-23.00) 2 uur draaien -- Nachtperiode (23.00-7.00) 7 uur draaien
6	1	MENGER		75 db	24 uur
7	1	CALAMITEITENTANK	ø3440 x 12000 (100m³)		
8	1	WATER TANK	ø2500 x 12000 (55m³)		
9	1	DOMPEL MENGER		75 db	24 uur
10	1	POMP		67 db	18 uur -- Dagperiode (7.00-19.00) 9 uur draaien -- Avondperiode (19.00-23.00) 2 uur draaien -- Nachtperiode (23.00-7.00) 7 uur draaien
13	1	BOTERMELK TANK	ø2250 x 3600 (12m³)		

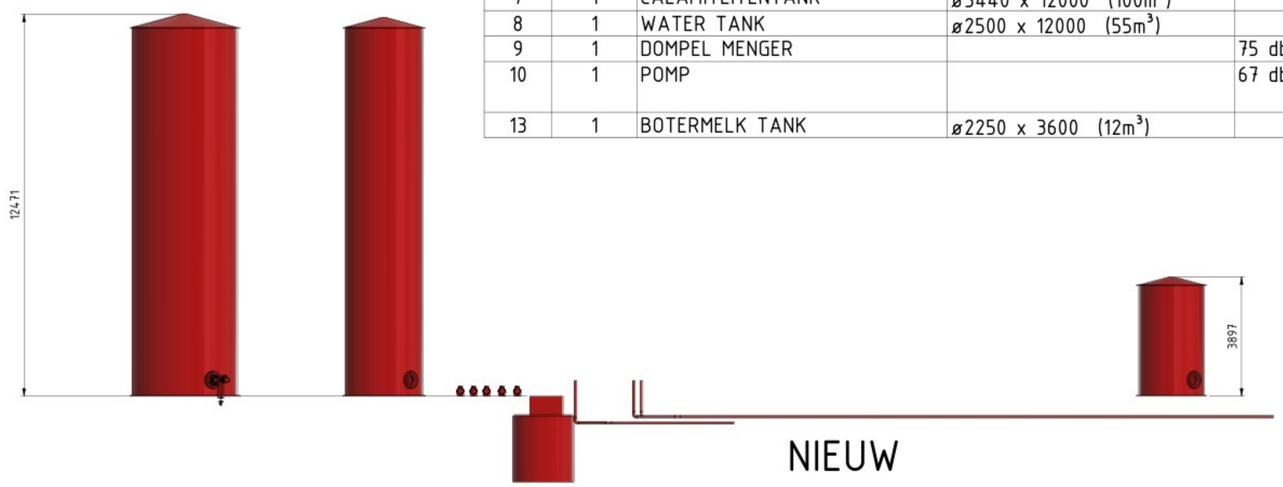

NIEUW

HUIDIG

NIEUW

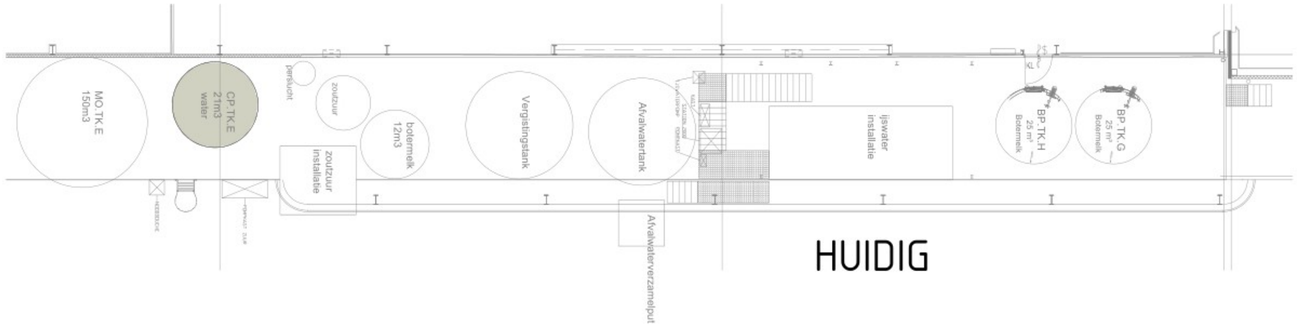

HUIDIG

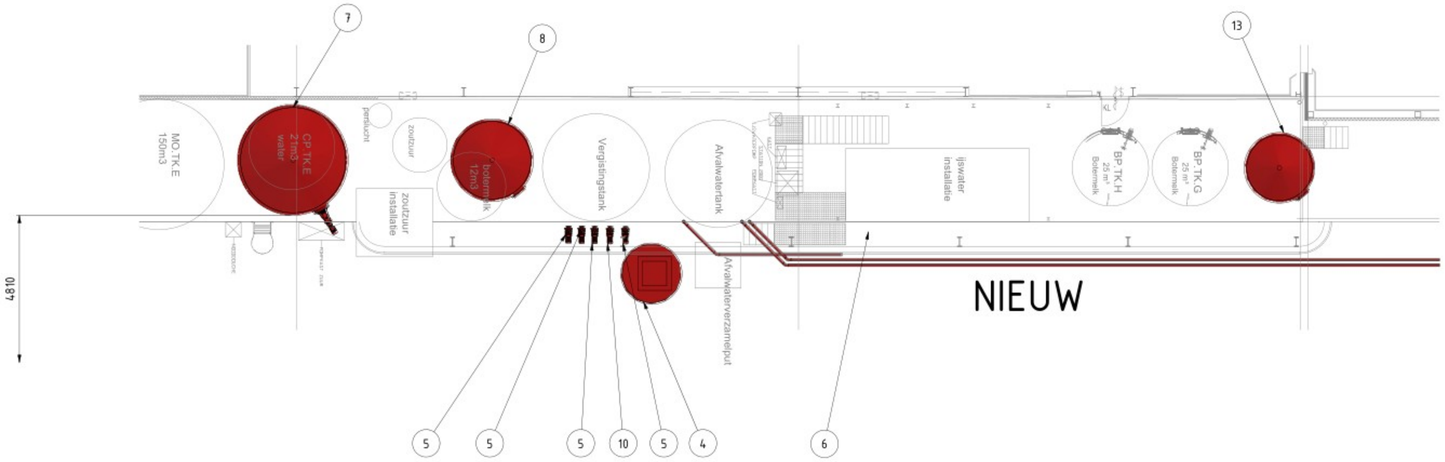

NIEUW

N

pantarein
WATER AT YOUR SERVICE
Egide Walschaertsstraat 22L
2800 Mechelen - Belgium
Tel: +32(0)15 424 774 -
info@pantarein.be
http://www.pantareinwater.be

Client: VECO	State: Work in Progress	Format: A1	
	Drawn by: SRO	Scale: 1:100	
Title: LAYOUT NIEUWE SITUATIE DETAIL	Project: 25106		
	Drawing: 25106_2000	Rev Drawing: 02	

Eigen Werkzaamheden BV
Pantarein
Bouwkundig Adviseurs
Postbus 1000
Bezoekadres: Hoofdstraat 1
7241 CB Lochem
Tel. 0573-257 200
www.pantarein.nl

Opdrachtgever: Veco Zuivel B.V.
Locatie: Trekkersveld 11, Nieuwe Pekela
Datum: 08-10-2020
Schaal: 1:1000
Tekening: 03A
Tekenaar: LAN/MT
Bestand: 25246_2000.dwg
Versie: 1
Revisie:
Opmerkingen:

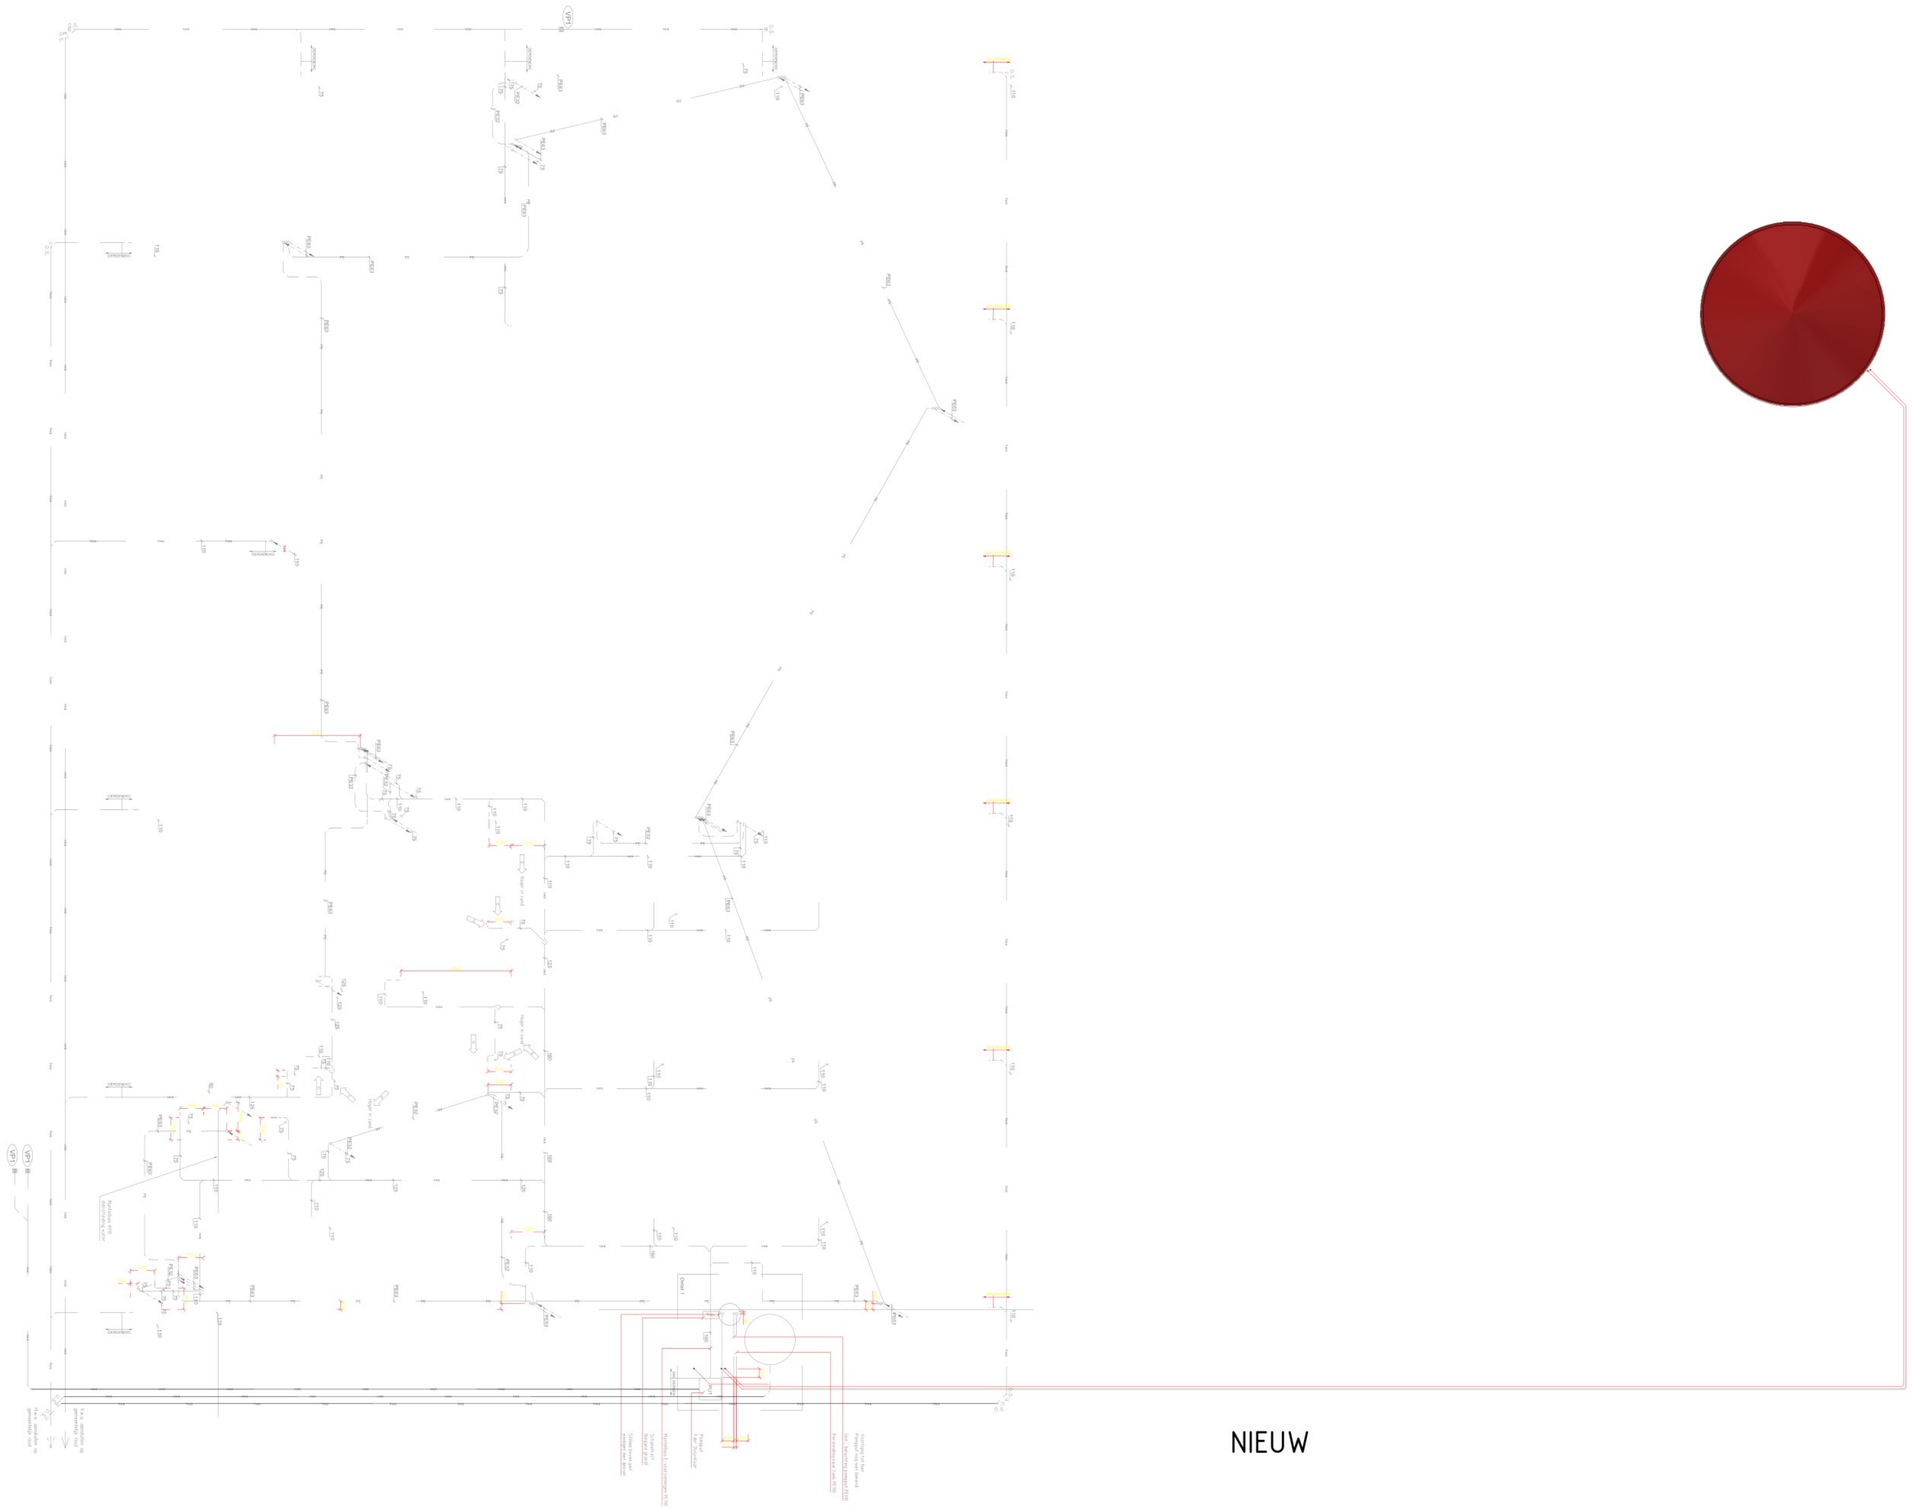

NIEUW

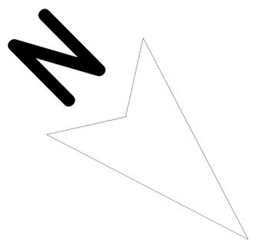

pantarein
WATER AT YOUR SERVICE
Egide Walschaertsstraat 22L
2800 Mechelen - Belgium
Tel: +32(0)15 424 774 -
info@pantarein.be
http://www.pantareinwater.be

Client: VECO	State: Work in Progress	Format: A0	
	Drawn by: SRO	Scale: 1:200	
Title: LAYOUT RIOLERING	Project: 25106		
	Drawing: 25106	Rev Drawing: 02	

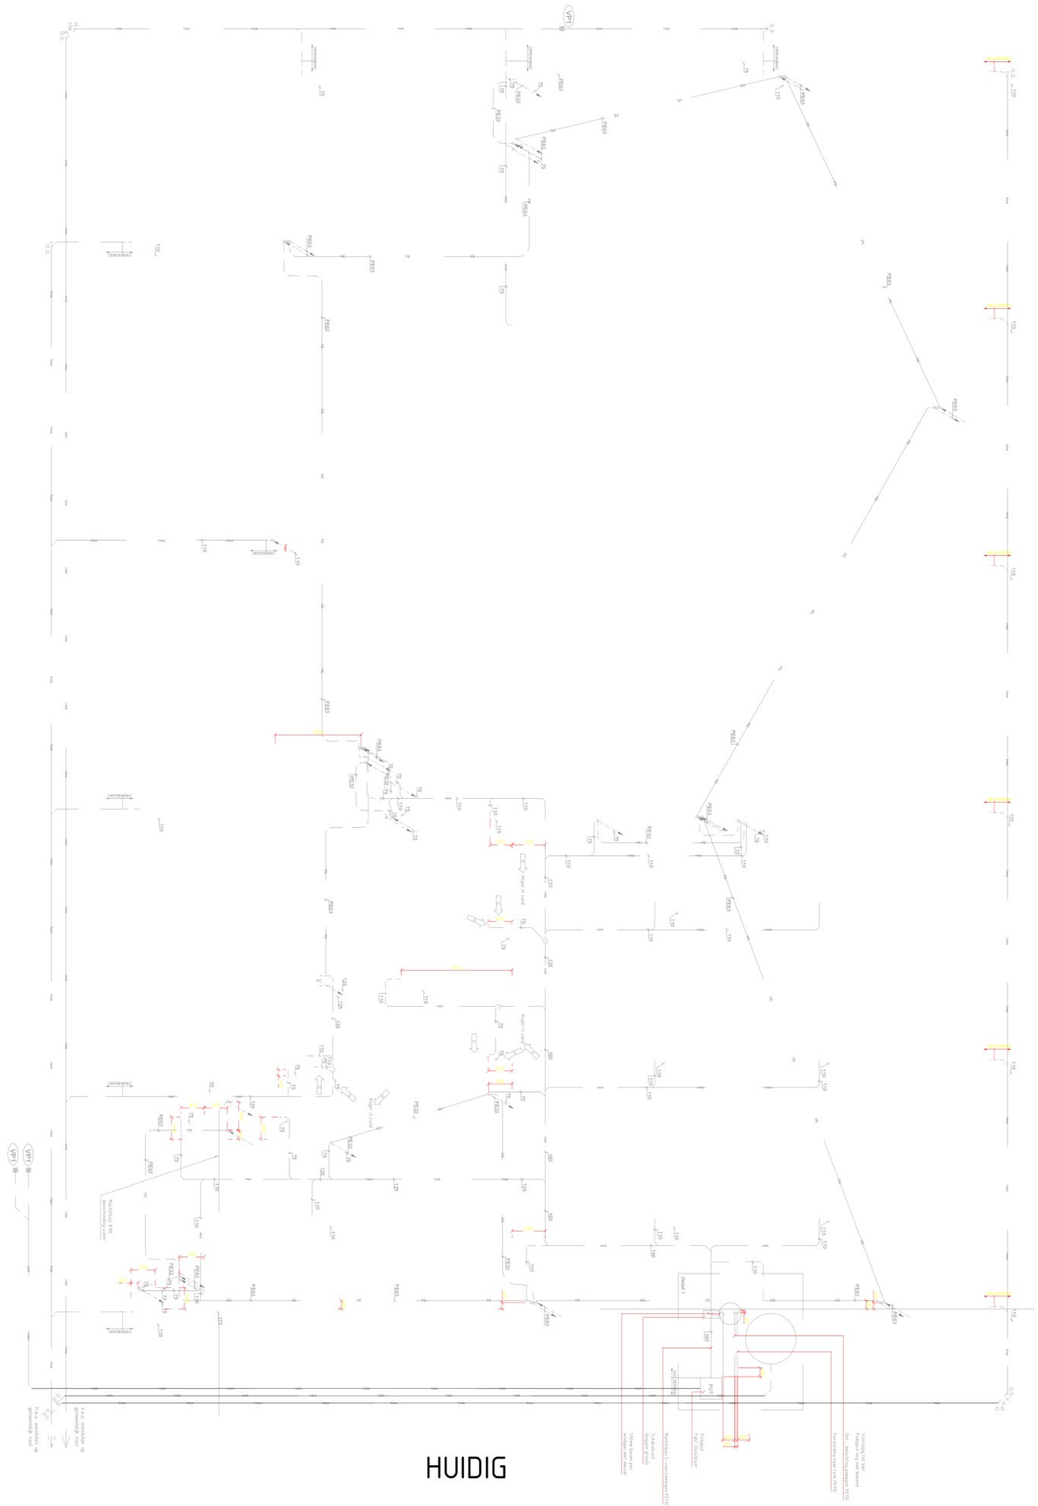

HUIDIG

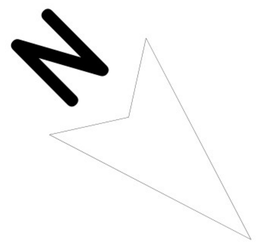

pantarein
WATER AT YOUR SERVICE
Egide Walschaertsstraat 22L
2800 Mechelen - Belgium
Tel: +32(0)15 424 774 -
info@pantarein.be
http://www.pantareinwater.be

Client: VECO	State: Work in Progress	Format: A0	
	Drawn by: SRO	Scale: 1:200	
Title: LAYOUT RIOLERING	Project: 25106		
	Drawing: 25106	Rev Drawing: 02	