
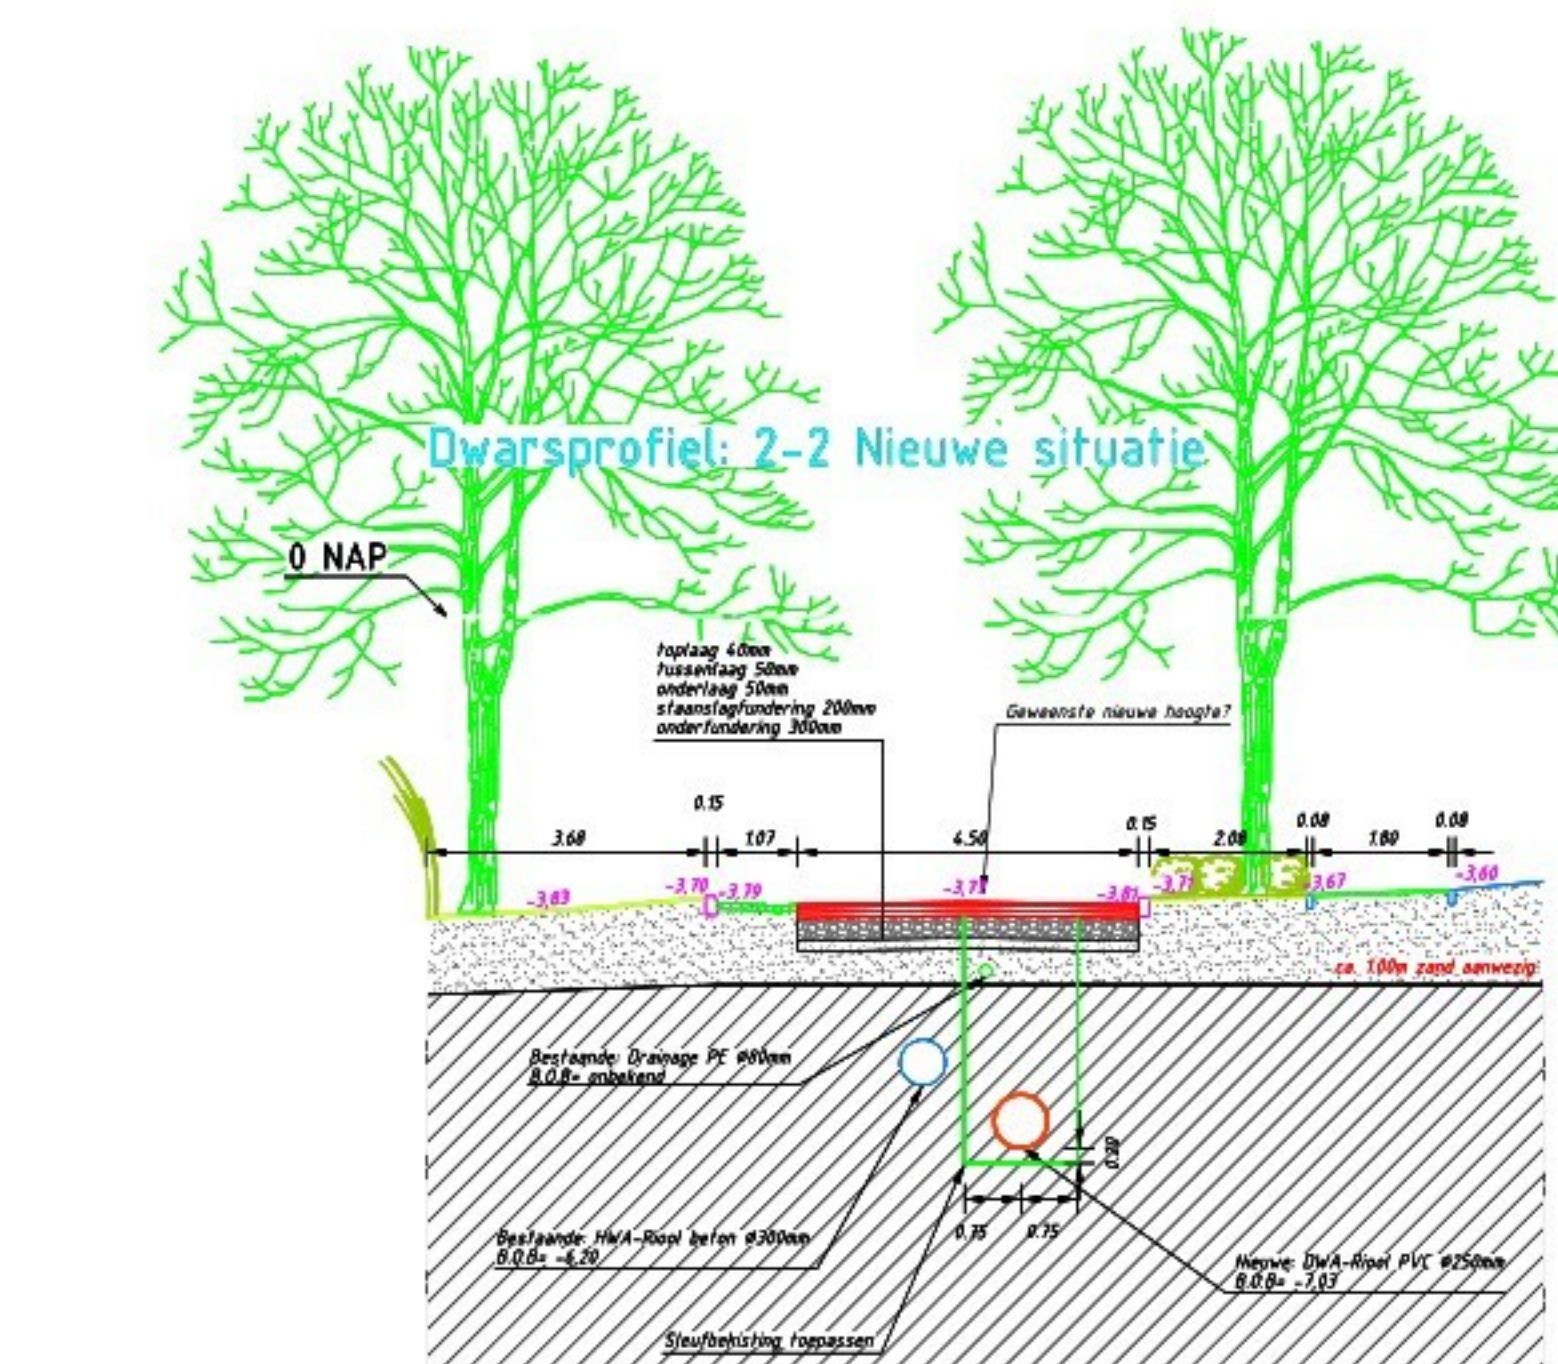
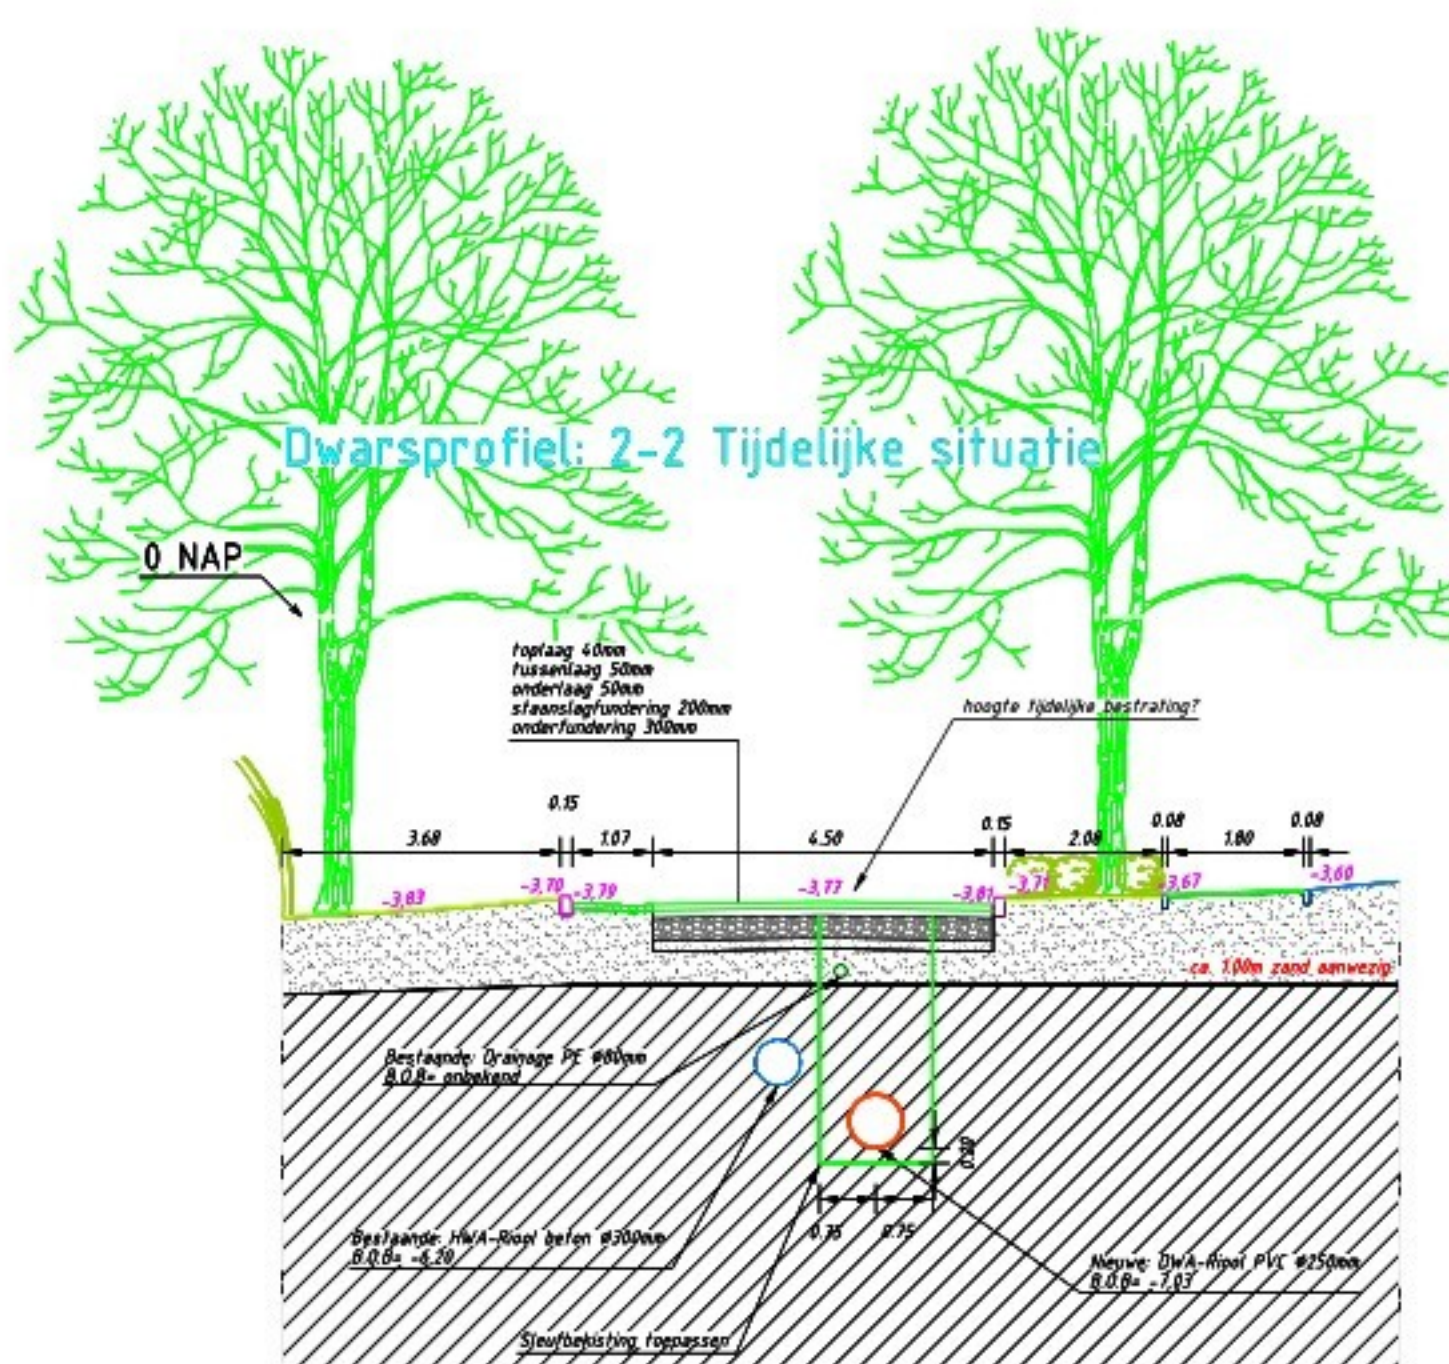
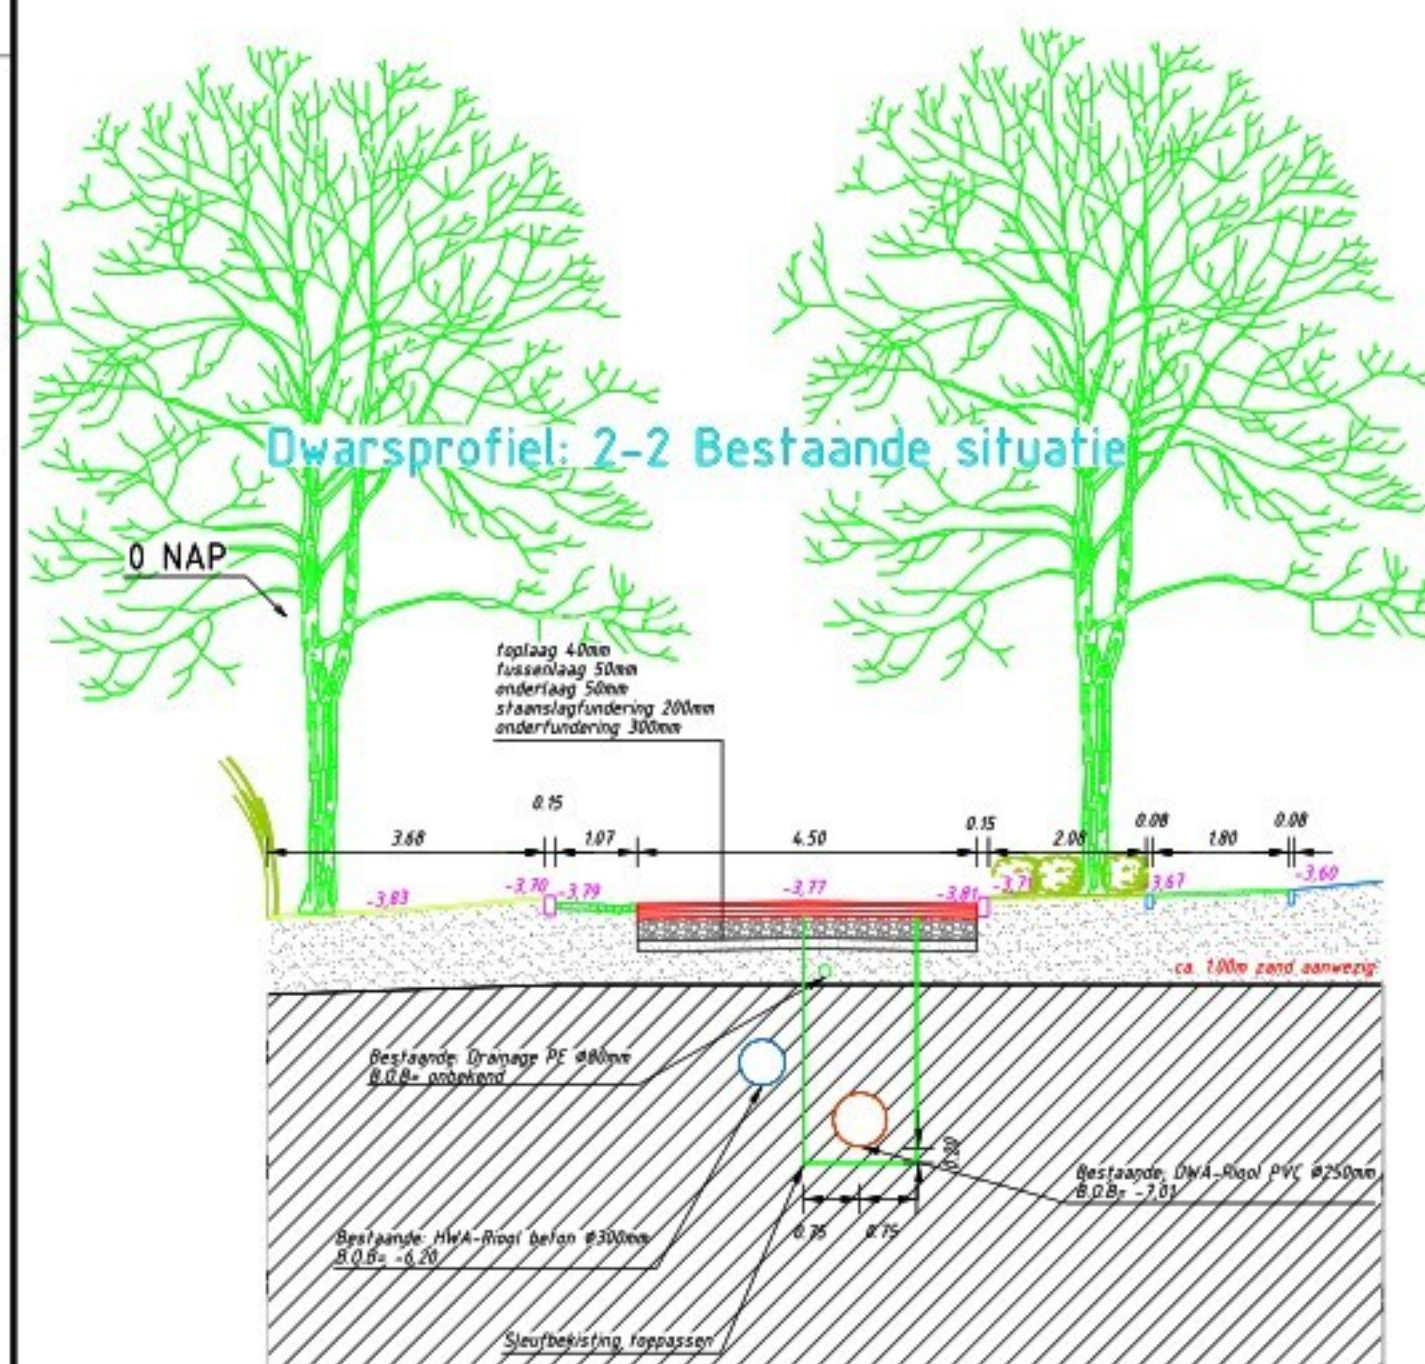
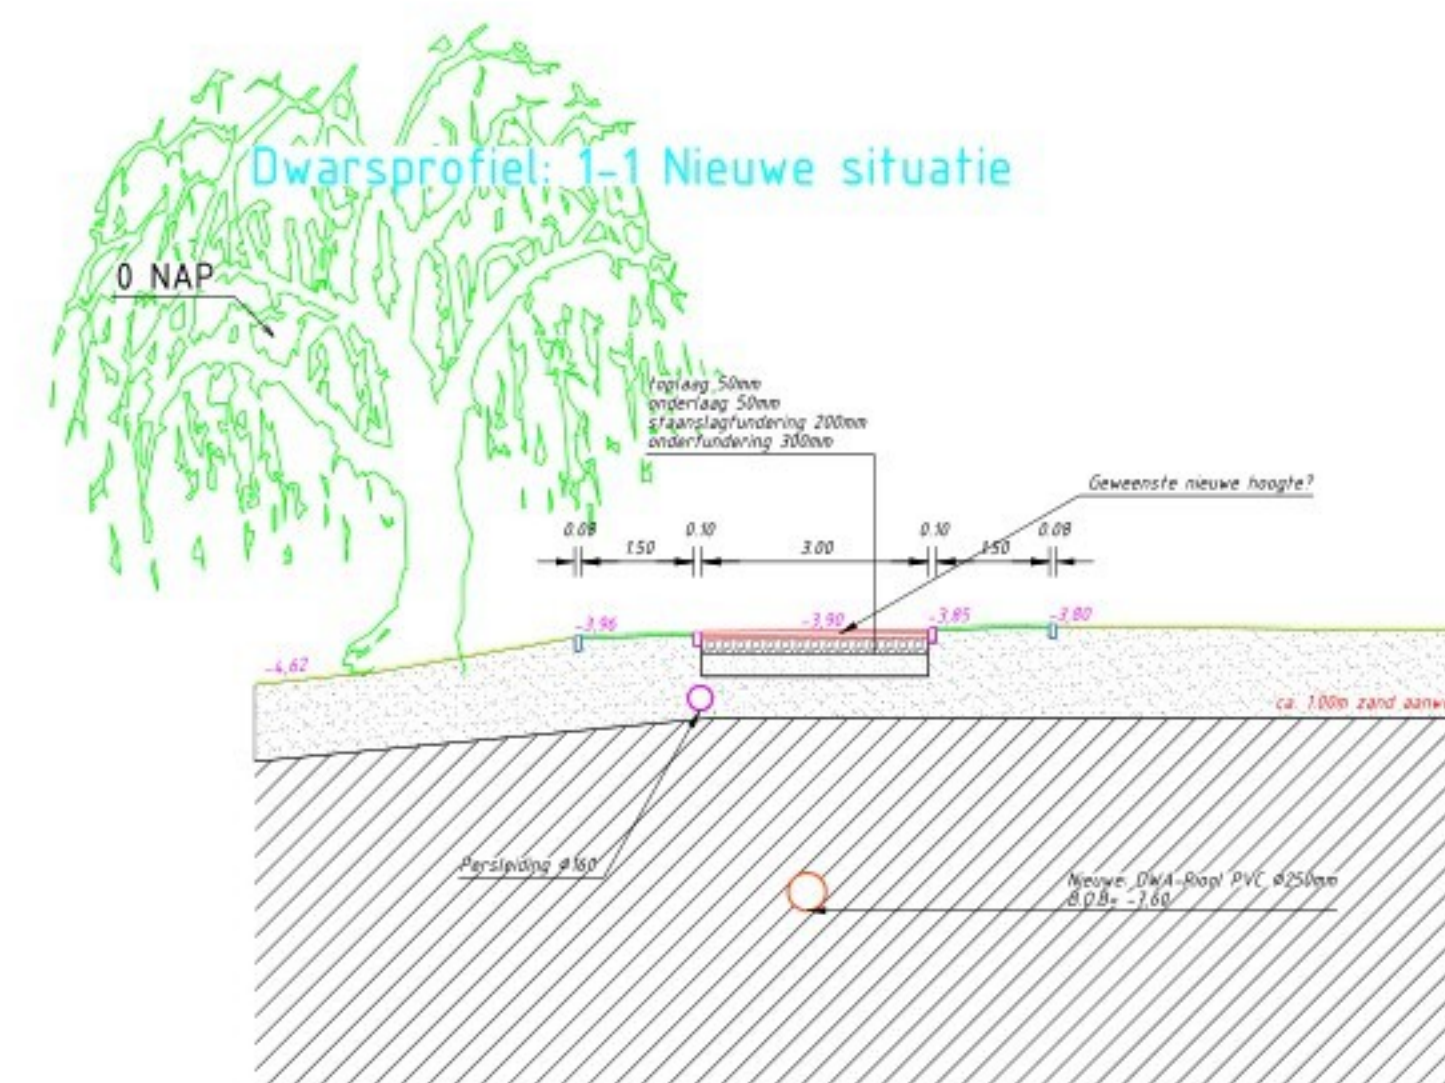
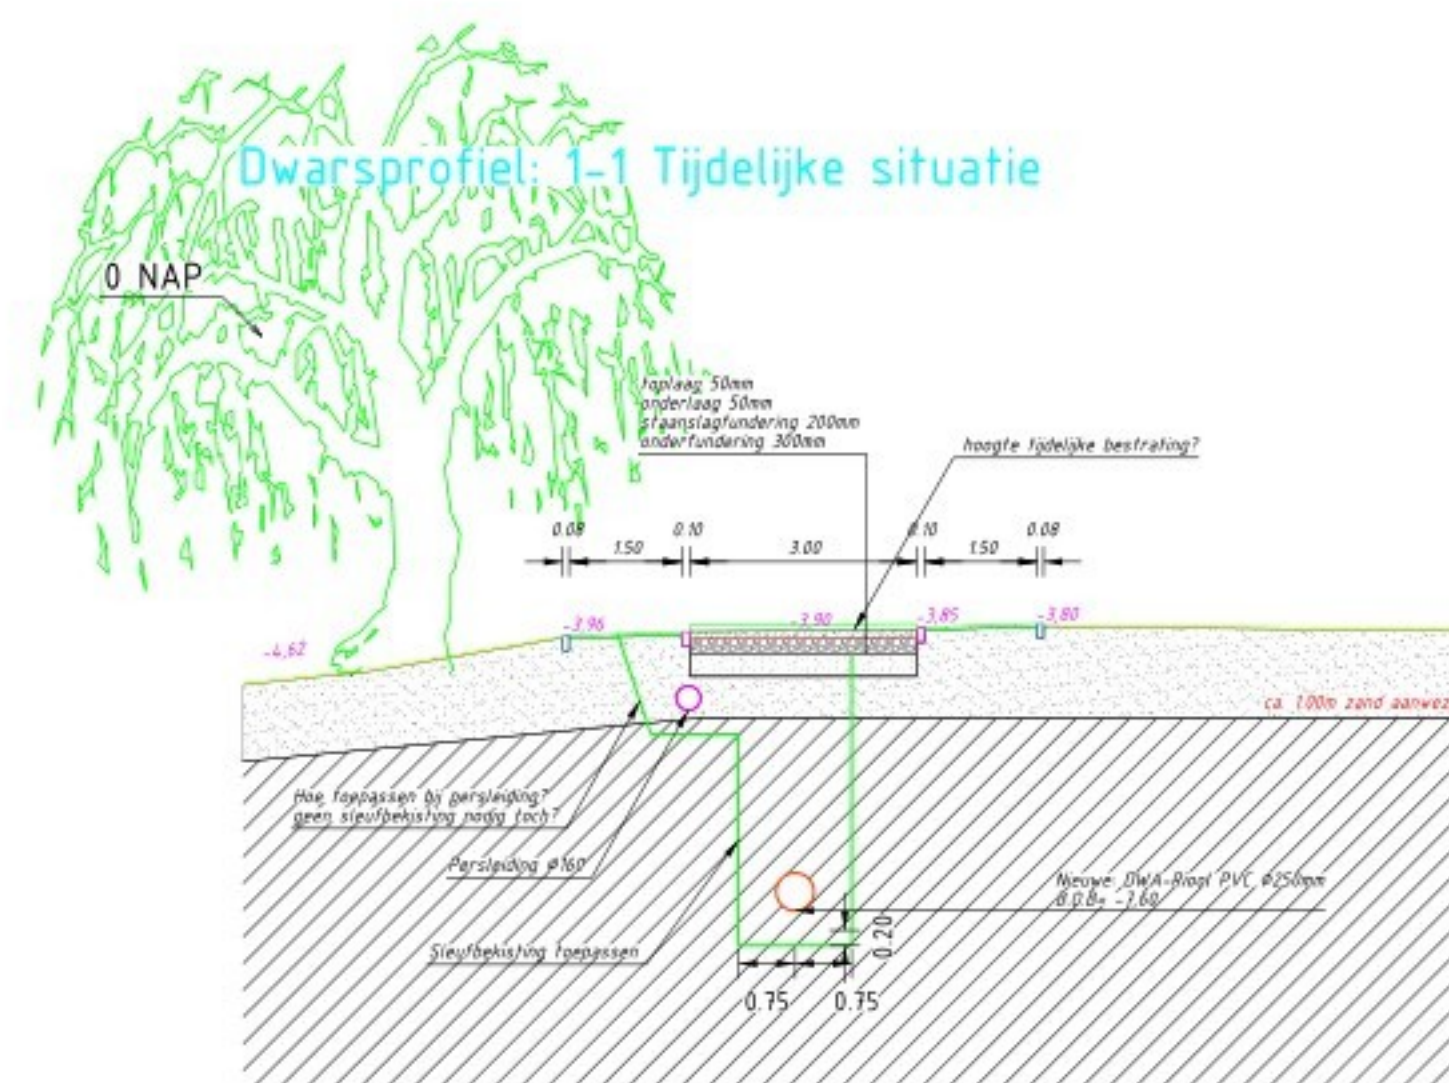


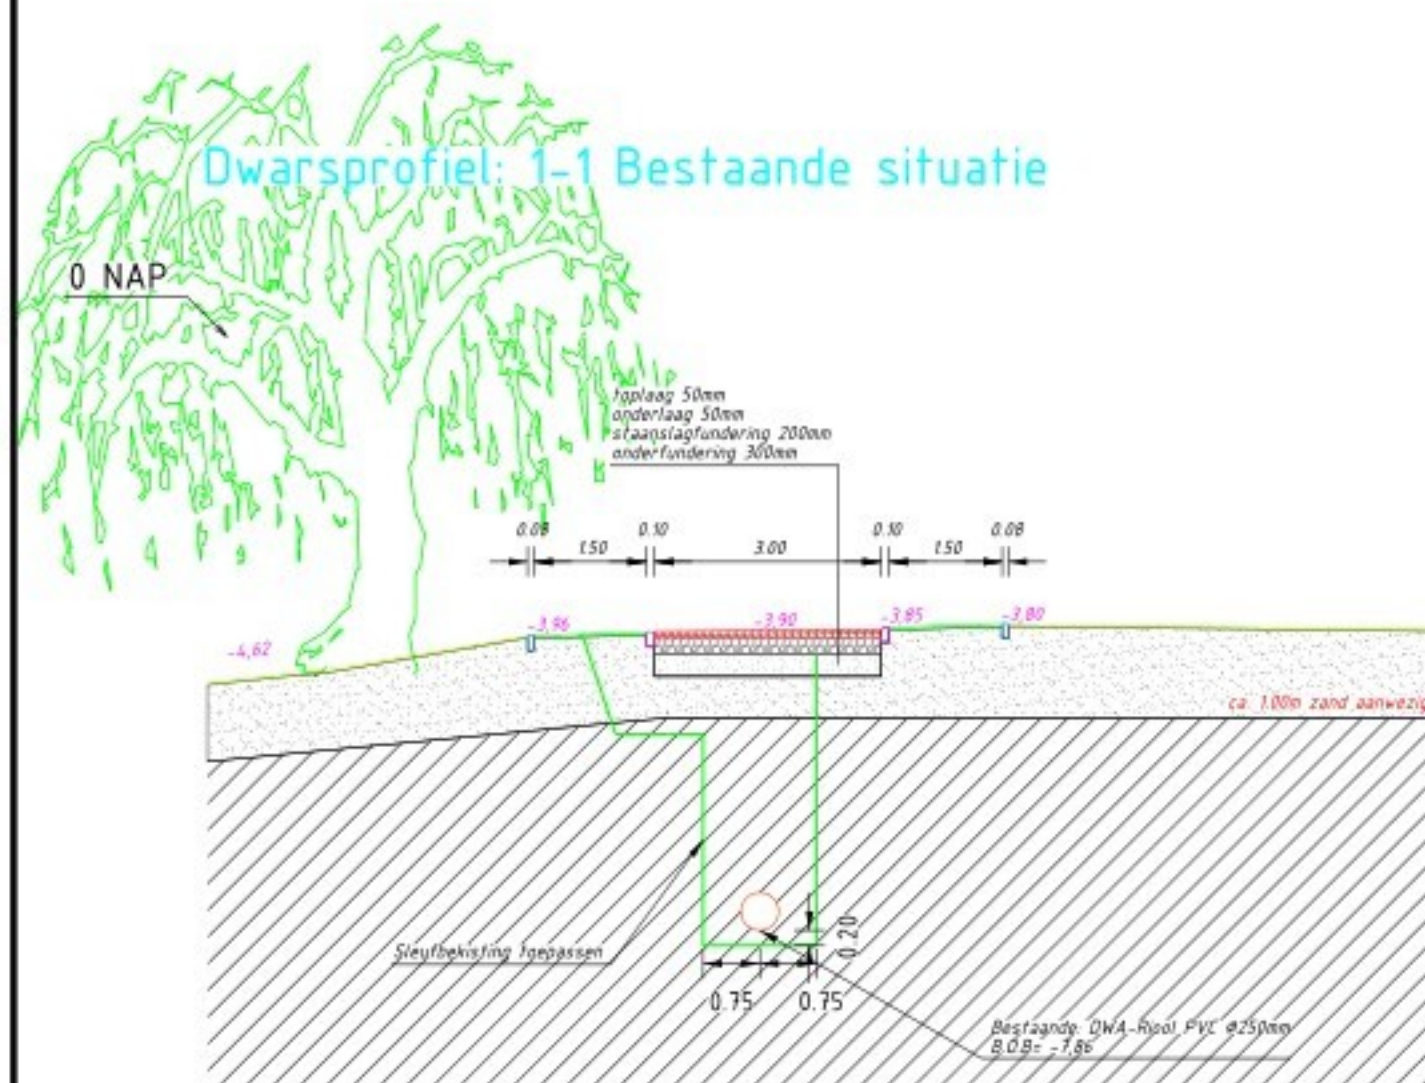

Bestand	Omschrijving
	Fundering
	Geslotenverharding Asfalt
	Grond Zand
	Grond Klei
	Drainage Drain
	Dwa Riotsleiding Pvc 250
	Hwa Riotsleiding
	Gras
	Opsluitband
	Trottoirband 130X150
	Trottoirband 130X150?
	Openverharding Tegel
	Gras
	Gras Perceel
	Openverharding Betonstraatstenen
	Beplanting
	Boom
	Maaiwijd hoogtes
	Sleuf
	Nap
	Profiel

Nieuw	Omschrijving
	Persleiding
	Dwa Riotsleiding Pvc 250

Maten in meters, tenzij anders vermeld
 Materiaalmaten in mm, tenzij anders vermeld
 Peilmaten in meters t.o.v. N.A.P., tenzij anders vermeld
 Diameters in mm, tenzij anders vermeld