

kleuren en materialen

woning en bijgebouw
gevels = gevelmetselwerk steenstrips, kleur oranje-rood geventueerd
(thermosteen fugenleitsysteem o.g.)
raam- en deurkozijnen = aluminium, kleur ijzerglimmer grijs
(fabrikaat Schüco AWS 75)
schuifpuien = aluminium, kleur ijzerglimmer grijs
(fabrikaat Schöco ASE B0 HI)
waterslagen = aluminium, kleur ijzerglimmer grijs
lamellen = aluminium, kleur ijzerglimmer grijs
(fabrikaat Warema FSR Lamellenhaffstore mit Behang E B0 AB S)
luifel voordeur = gehard glas met rvs ophangstelsysteem
(fabrikaat Jansa, type Rome)
hellend dak = vlakke keramische dakpan, kleur leigrijs
(fabrikaat Wienenberger, type Actua)
dakgoten = zinken bakgoot (B37)
hemelwaterafvoer = zink, vierkant
hellend dak windveer = staal, gegalvaniseerd
plat dak dakbedekking = zink
dakkapellen = zink fellsysteem
wanden terrassen = zink fellsysteem
vloer terrassen = hardhouten vloerpanelen

renvooi materialen

= steenstrips 17mm (thermosteen fugenleitsysteem o.g.)
pur-isolatie 43mm (thermosteen fugenleitsysteem o.g.)
osb-construclieplaat 18mm
houten stijl- en regelwerk 38x120mm, hoh 600mm
minerale wol isolatie 120mm
dampremende laag
osb-construclieplaat 18mm
gipsplaat 12,5mm
= gipsplaat 12,5mm
osb-construclieplaat 12mm
houten stijl- en regelwerk 40x70mm, hoh 600mm
minerale wol isolatie 70mm
osb-construclieplaat 12mm
gipsplaat 12,5mm
= steenstrips 17mm (thermosteen fugenleitsysteem o.g.)
pur-isolatie 43mm (thermosteen fugenleitsysteem o.g.)
osb-construclieplaat 18mm
houten stijl- en regelwerk 38x89mm, hoh 600mm
minerale wol isolatie 90mm
dampremende laag
osb-construclieplaat 18mm
houten stijl- en regelwerk 38x89mm, hoh 600mm
minerale wol isolatie 90mm
osb-construclieplaat 18mm
= lucht-water warmtepomp binnenunit met ingebouwde boiler 230l.
wpbu = lucht-water warmtepomp buitenunit
hr = elektrische handdoekradiator (badkamers)
V = ventilatierooster, type Duo Silenzio ZR
met capaciteit van 16,6 dm3/sec/stuk
mvu = mechanische ventilatieunit met aansluitpunten
Mva-14 = afzuigpunt mechanische ventilatie
met aanduiding capaciteit in l/sec
MVA = mechanische ventilatie afvoer (wanddoorvoer)
rga.h = rookgasafvoer haard
AZK = afzuigkap kooktoestel (muurdoorvoer)
= afschotrichting platte daken 15mm/m
= rookmelder volgens NEN 2555
st.k.1 = stalen kolom K80, B0, 6, volgens opgave constructeur
st.1.1 = stalen ligger HEB180, volgens opgave constructeur

renvooi riolering (NEN 3215)


kc = watercloset Ø110mm
d = douche Ø75mm
wt = wastafel Ø50mm
ar = aanrecht Ø75mm
wm = wasmachine Ø75mm
wpb = warmtepomp binnenunit afvoer Ø50mm
ontl = ontluclting riolering Ø75mm
stl = standleiding Ø100mm
hwa = hemelwaterafvoer 80x80mm
sp = spuwer 60x120mm
os = ontstoppingstuk Ø100mm
= vuilwaterriolering (bruin)
= schoonwaterriolering (groen)
- juiste afmeting, capaciteiten en leidingverloop
riolering volgens opgave installateur

renvooi trap (BBL art. 4.26)

eiken houten "open" trap van begane grond (PEIL=0) naar verdieping (2750+);
breedte : 800mm
aanrede : 220,00mm
optrede : 183,33mm

renvooi algemeen


- juiste afmeting en verloop riolering en
ventilatie volgens opgave installateur
- ventilatie volgens ventilatierapport en volgens opgave installateur
- begane grond en verdieping woning verwarmen middels vloerverwarming
- badkamers voorzien van elektrische handdoekradiator (design)
- constructies volgens opgave en i.o.m. constructeur
- noodoverstorten volgens opgave constructeur
- nutsvoorzieningen i.o.m. nutsbedrijven
- eiken houten trap, bordes en trapleuningen: afmeting volgens
bouwbesluit en volgens tekening
- veiligheidsglas en constructieve beglazing toepassen
volgens NEN 2608, NEN 3568 en NEN-EN 1990
- scheidsconstructie van badruiten waterdicht volgens NEN 2778
- alle binnendeuren dagmaat 850x2100mm, met uitzondering van
deur meterkast dagmaat 750x2100mm
- installaties dusdanig uitvoeren dat er in de verblijfsgebieden
een maximaal karakteristiek installatie-geluidsniveau van
ten hoogste 30 dB behaald wordt, bepaald volgens NEN 5077
- installaties buitenopstelling dusdanig uitvoeren dat de karakteristiek
installatie-geluidsniveau van ten hoogste 40dB bedraagt bij een te
openen raam of deur op het zelfde perceel gelegen verblijfsgebied van
een woonfunctie en op de perceelsgrens met een perceel van een andere
woonfunctie, bepaald volgens de handleiding meten en rekenen industriële
- de gevelmaterialen die grenzen aan de buitenlucht voldoen aan brandklasse D
- de uitwendige scheidsconstructie heeft t.b.v. de wering van
ratten en muizen geen openingen die breder zijn dan 0,01m
- aandochtspunten plat dak dakkapellen:
- dampremende laag dient 100% gesloten aangebracht te worden
- dakbeschot en balken vochtpercentage <15% bij aanbrengen binnenisolatie
- gevelelementen met deuren, ramen en vaste elementen
van buitenaf bereikbaar: inbraakwerendheidsklasse 2 (NEN 5096)

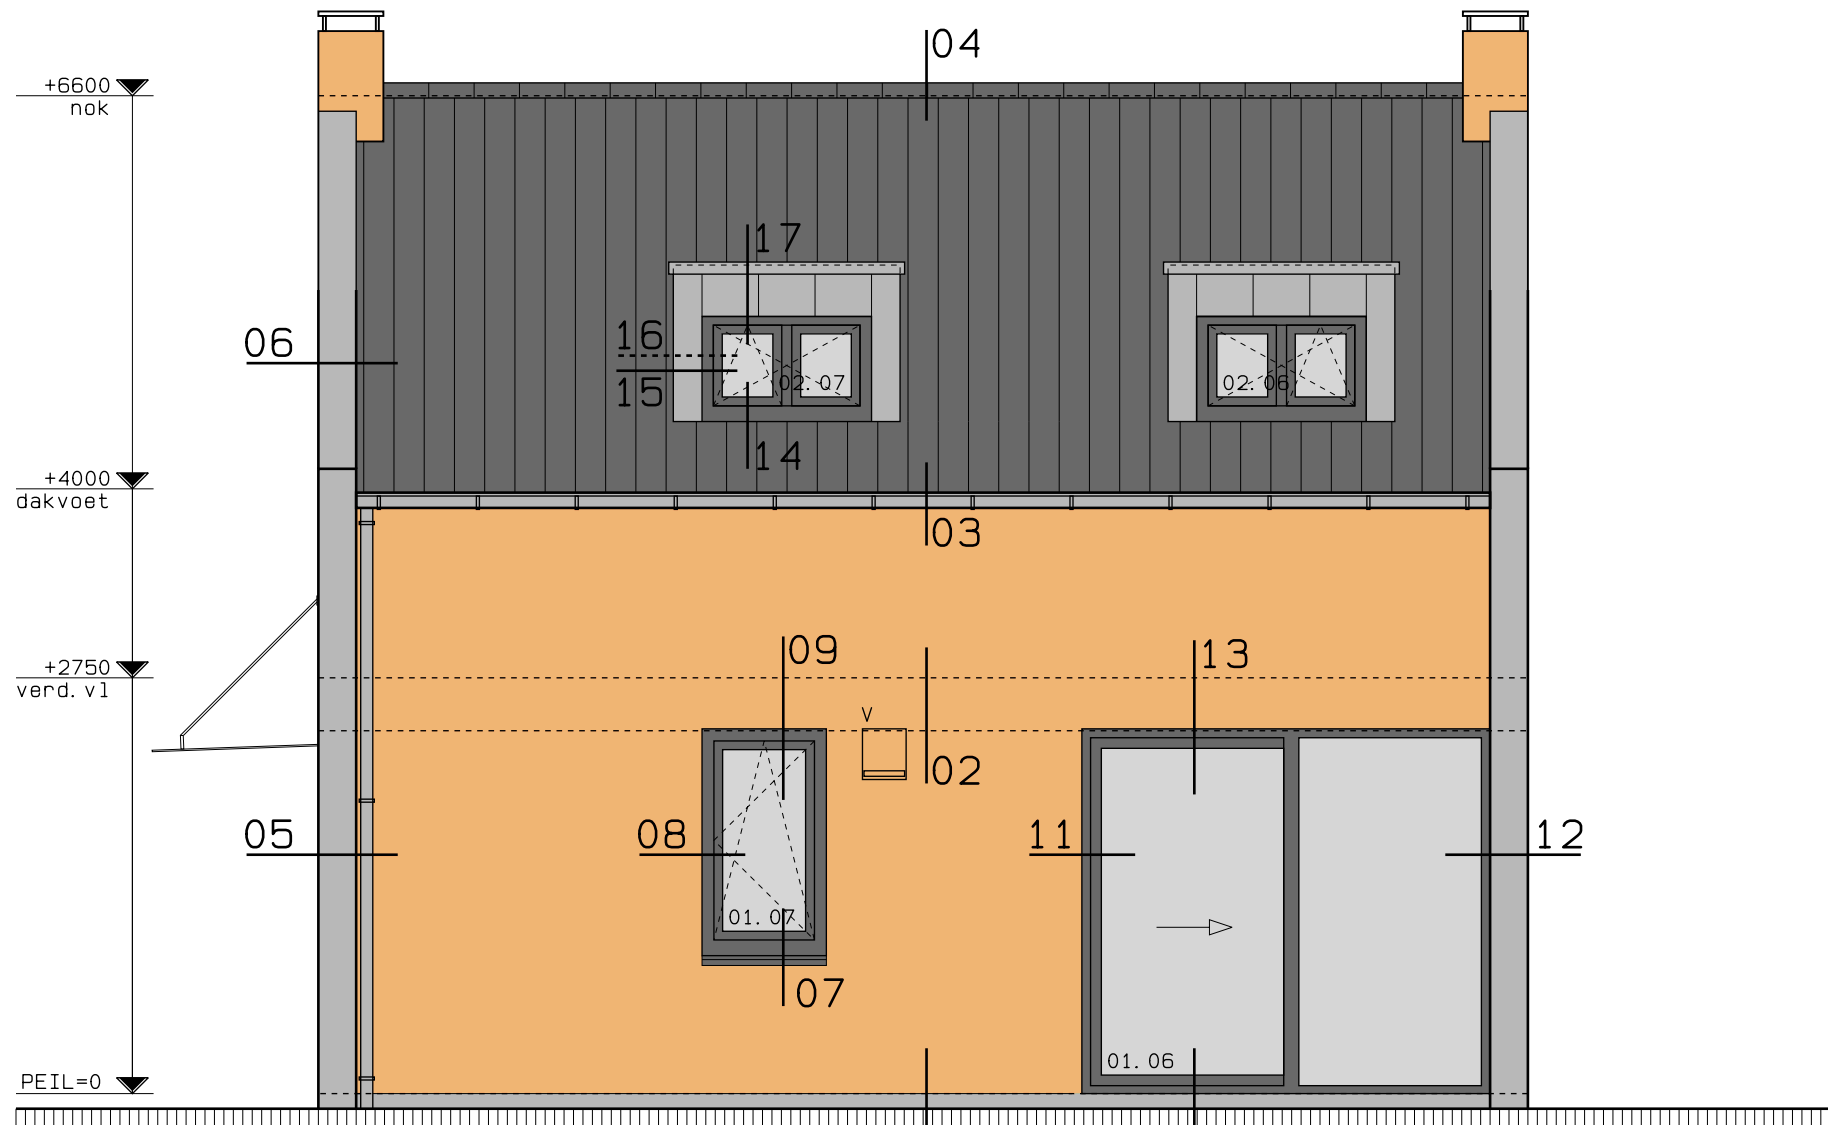


voorgevel
woning




rechtter zijgevel

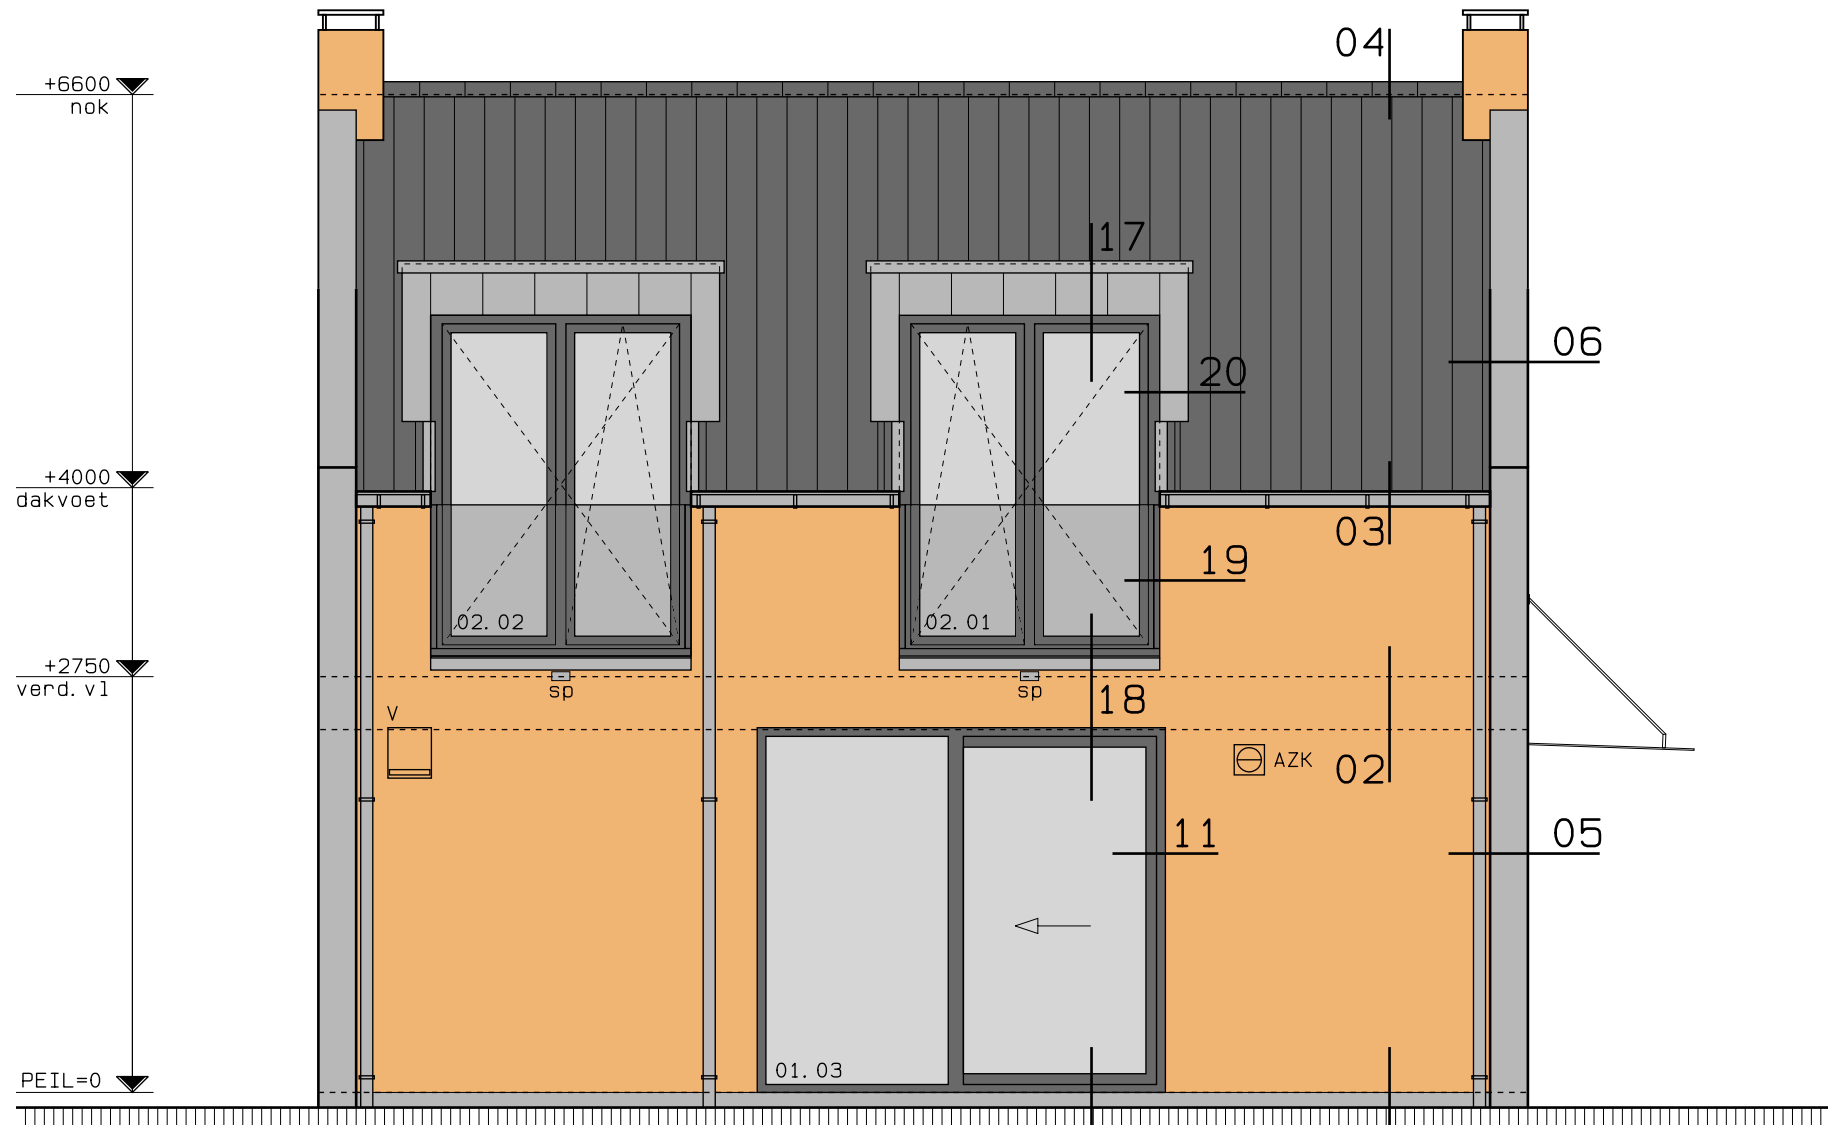


achtergevel
woning

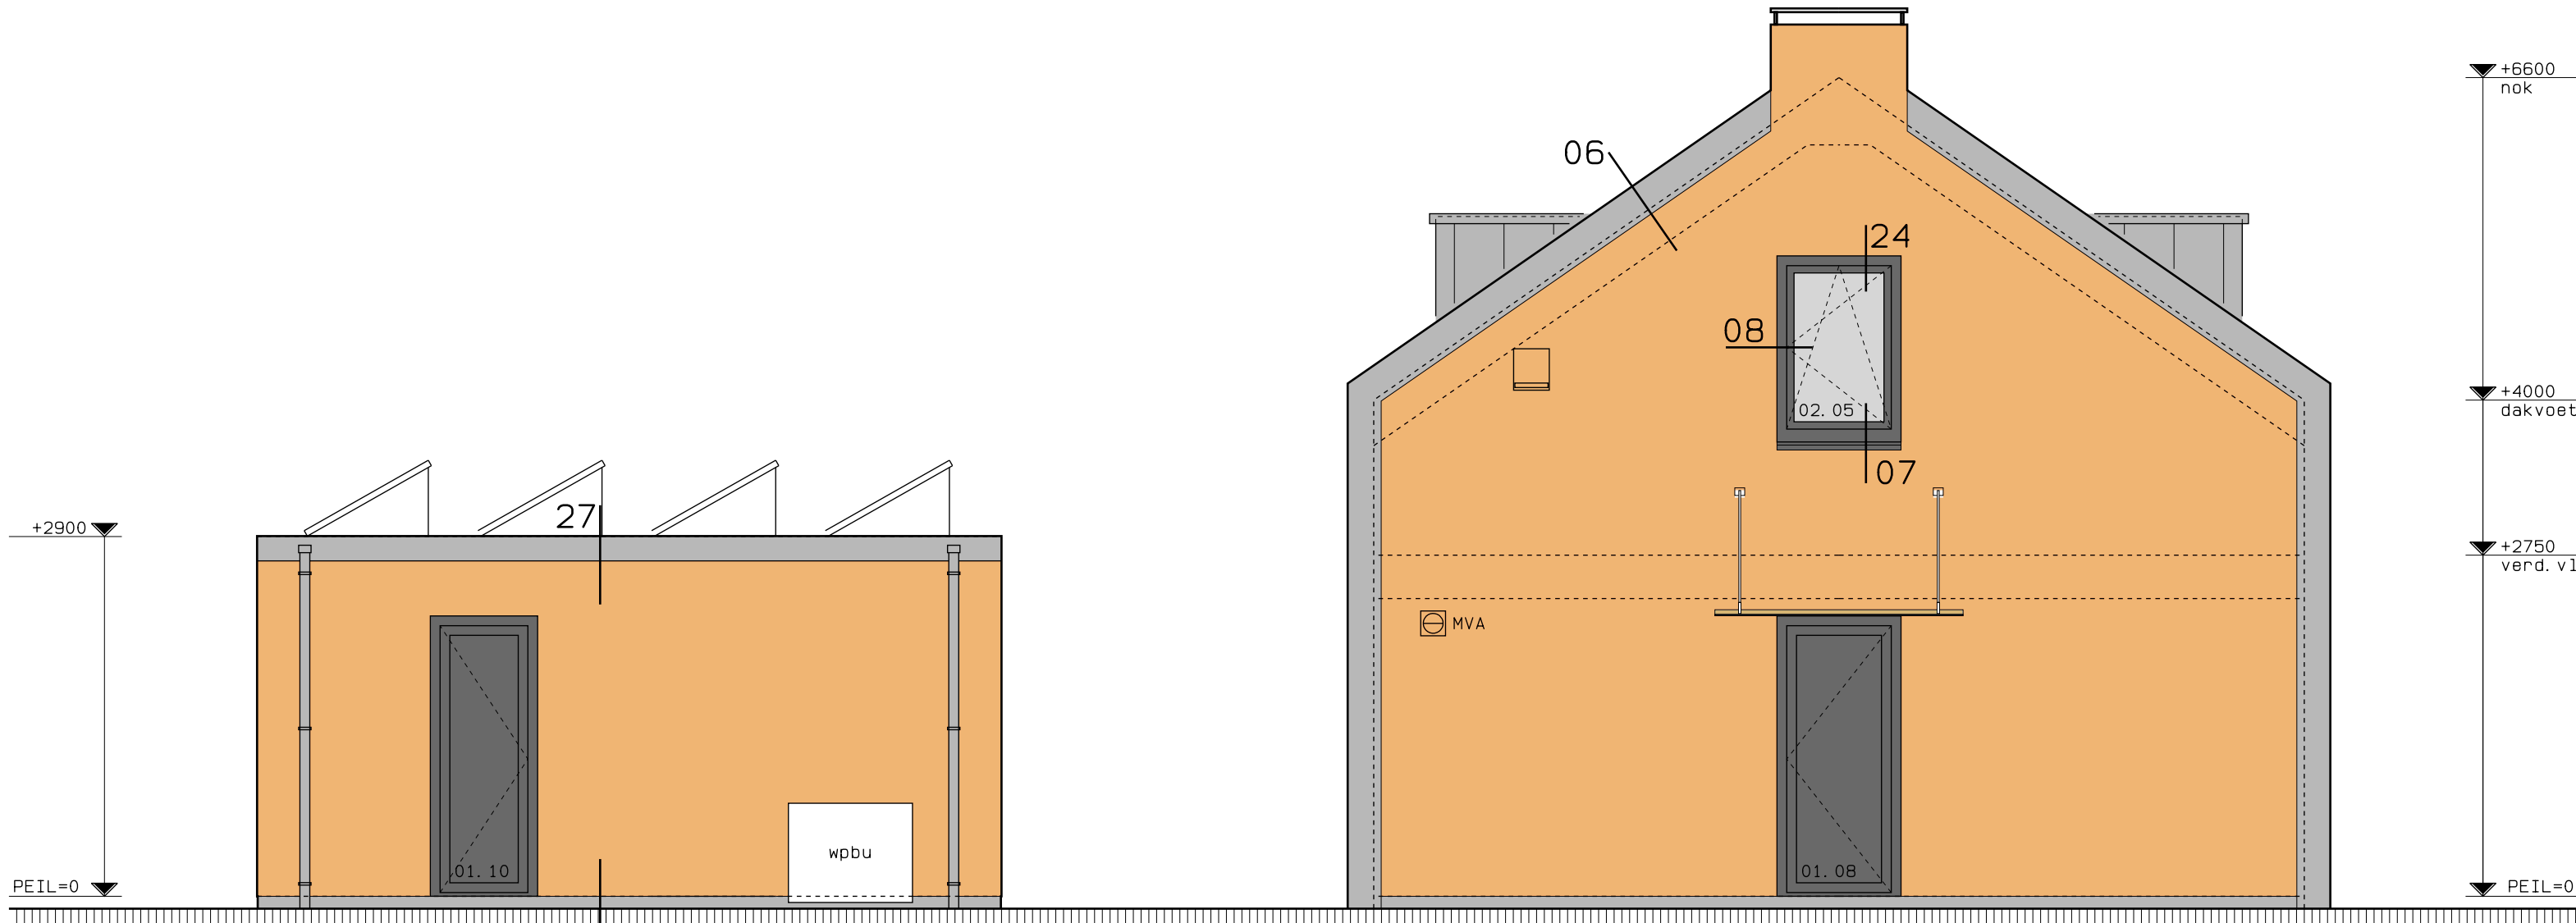

linker zijgevel

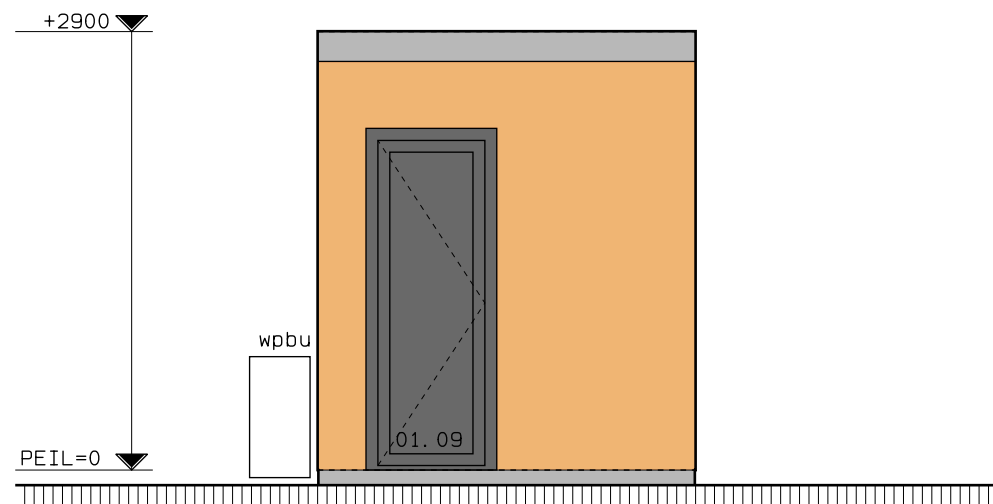

voorgevel
buitenberging

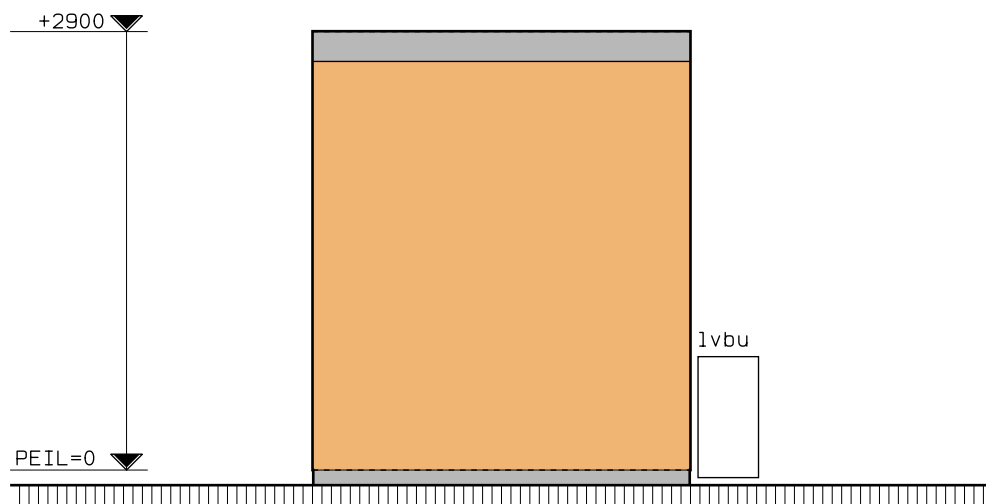

achtergevel
buitenberging

Nieuwesluisweg 20 Breskens project

nieuwbouw recreatiewoning

Familie opdrachtgever

Architekten
Beckmann architect

bouwvoorbereidings-tekening onderwerp

gevels

werknnummer	rev.	datum	omschrijving
19-12-25			esthetische controle architect
22-01-26			t.b.v. berekeningen
25-02-26			t.b.v. vergunningsaanvraag
bladnummer	C		
	D		
	E		
	F		
	G		
school	1:50		
formaat:	1050X594		

HUIGH
BOUWADVIES
Herendreef 24 06 - 25383580
4527 AJ Aardenburg 0117 - 383394
www.huighbouwadvies.nl info@huighbouwadvies.nl

Legenda toegepaste uitzonderingsgrondslagen

In dit document zijn gegevens definitief geanonimiseerd op grond van:

Wet	Artikel	Omschrijving	Pagina's
Wet open overheid	Art. 5.1 lid 2 sub e	De eerbiediging van de persoonlijke levenssfeer	1