

kleuren en materialen

woning en bijgebouw:
gevels = gevelmetselwerk steenstrips, kleur oranje-rood genuanceerd
(thermosteen fugenleitsysteem o.g.)
raam- en deurkozijnen = aluminium, kleur ijzerglimmer grijs
(fabrikaat Schuco AWS 75)
schuifpuiken = aluminium, kleur ijzerglimmer grijs
(fabrikaat Schüco ASE 80.HI)
waterslagen = aluminium, kleur ijzerglimmer grijs
lamellen = aluminium, kleur ijzerglimmer grijs
(fabrikaat Warena FSR Lamellenraffstore mit Behang E 80 A6 S)
luifel voordeur = gehard glas met rvs ophangstelsysteem
(fabrikaat Jansa, type Rome)
hellend dak = vlakke keramische dakpan, kleur leigrijs
(fabrikaat Wienenberger, type Actua)
dakgoten = zinken dakgoot (B37)
hemelwaterafvoeren = zink, vierkant
hellend dak windveer = staal, gegalvaniseerd
plat dak = opdm dakbedekking
plat dak dakrandafwerking = zink
dakkapellen = zink fellsysteem
wanden terrassen = zink fellsysteem
vloer terrassen = hardhouten vloerdelens

renvooi materialen

= steenstrips 17mm (thermosteen fugenleitsysteem o.g.)
pur-isolatie 43mm (thermosteen fugenleitsysteem o.g.)
osb-constructieplaat 18mm
houten stijl- en regelwerk 38x120mm, hoh 600mm
minerale wol isolatie 120mm
dampremmende laag
osb-constructieplaat 18mm
gipsplaat 12,5mm
= gipsplaat 12,5mm
osb-constructieplaat 12mm
houten stijl- en regelwerk 40x70mm, hoh 600mm
minerale wol isolatie 70mm
osb-constructieplaat 12mm
gipsplaat 12,5mm
= steenstrips 17mm (thermosteen fugenleitsysteem o.g.)
pur-isolatie 43mm (thermosteen fugenleitsysteem o.g.)
osb-constructieplaat 18mm
houten stijl- en regelwerk 38x89mm, hoh 600mm
minerale wol isolatie 90mm
dampremmende laag
osb-constructieplaat 18mm
= osb-constructieplaat 18mm
houten stijl- en regelwerk 38x89mm, hoh 600mm
minerale wol isolatie 90mm
osb-constructieplaat 18mm
= lucht-water warmtepomp binnenunit met ingebouwde boiler 230l.
wpbu = lucht-water warmtepomp buitenunit
hr = elektrische handdoekradiator (badkamers)
V = ventilatierooster, type Duco Silenzio ZR
met capaciteit van 16,6 dm3/sec/stuk
mvu = mechanische ventilatieunit met aansluitpunten
Mva-14 = afzuigpunt mechanische ventilatie
met aanduiding capaciteit in L/sec
MVA = mechanische ventilatie afvoer (wanddoorvoer)
nga.h = rookgasafvoer haard
AZK = afzuigkap kooktoestel (muurdoorvoer)
= afschotrichting platte daken 15mm/m
= rookmelder volgens NEN 2555
st. k.1 = stalen kolom K80.80.6, volgens opgave constructeur
st.1.1 = stalen ligger HEB180, volgens opgave constructeur

renvooi riolering (NEN 3215)

wc = watercloset Ø110mm
d = douche Ø75mm
wt = wastafel Ø50mm
ar = aanrecht Ø75mm
wm = wasmachine Ø75mm
wpa = warmtepomp binnenunit afvoer Ø50mm
ontl = ontluchting riolering Ø75mm
stl = standleiding Ø110mm
hwa = hemelwaterafvoer 80x80mm
sp = spuwer 60x120mm
os = onstoppingstuk Ø110mm
= vuilwaterriolering (bruin)
= schoonwaterriolering (grijs)
- juiste afmeting, capaciteiten en leidingverloop
riolering volgens opgave installateur

renvooi trap (BBL art. 4.26)

eiken houten "open" trap van begane grond (PEIL=0) naar verdieping (2750+):
breedte : 800mm
aanrede : 220,00mm
optrede : 183,33mm

renvooi algemeen

- juiste afmeting en verloop riolering en ventilatie volgens opgave installateur
- ventilatie volgens ventilatierapport en volgens opgave installateur
- begane grond en verdieping woning verwarmen middels vloerverwarming
- badkamers voorzien van elektrische handdoekradiator (design)
- constructies volgens opgave en i.o.m. constructeur
- noodoverstorten volgens opgave constructeur
- nutsvoorzieningen i.o.m. nutsbedrijven
- eiken houten trap, bordes en trapleuningen: afmeting volgens bouwbesluit en volgens tekening
- veiligheidsglas en constructieve beglazing toepassen volgens NEN 2608, NEN 3569 en NEN-EN 1990
- scheidsconstructie van badruimten waterdicht volgens NEN 2778
- alle binnendeuren dagmaat 850x2100mm, met uitzondering van deur meterkast dagmaat 750x2100mm
- installaties dusdanig uitvoeren dat er in de verblijfsgebieden een maximaal karakteristiek installatie-geluidsniveau van ten hoogste 30 dB behaald wordt, bepaald volgens NEN 5077
- installaties buitenopstelling dusdanig uitvoeren dat de karakteristiek installatie-geluidsniveau van ten hoogste 40dB bedraagt bij een te openen raam of deur op het zelfde perceel gelegen verblijfsgebied van een woonfunctie en op de perceelsgrens met een perceel van een andere woonfunctie, bepaald volgens de handleiding meten en rekenen industriëlelawaai
- de gevelmaterialen die grenzen aan de buitenlucht voldoen aan brandklasse D
- de uitwendige scheidsconstructie heeft t.b.v. de wering van ratten en muizen geen openingen die breder zijn dan 0,01m
- aandachtspunten plat dak dakkapellen:
- dampremmende laag dient 100% gesloten aangebracht te worden
- dakbeschot en balken vochtpercentage <15% bij aanbrengen binnenisolatie
- gevelelementen met deuren, ramen en vaste elementen van buitenaf bereikbaar inbraakwerendheidsklasse 2 (NEN 5096)

Nieuwesluisweg 20 Breskens project

nieuwbouw recreatiewoning opdrachtgever

Familie ES126 architect


Architekten Beckmann

bouwvoorbereidingstekening onderwerp


doorsneden

werknnummer	rev.	datum	omschrijving
25-056	-	19-12-25	esthetische controle architect
	A	22-01-26	t.b.v. berekeningen
	B	25-02-26	t.b.v. vergunningsaanvraag
	C		
bladnummer	D		
	E		
	F		
	G		
B 03B	H		
schaal	1:50		
formaat:	A1		


HUIGH BOUWADVIES
Herendreef 24 06 - 25383580
4527 AJ Aardenburg 0117 - 383394
www.huighbouwadvies.nl info@huighbouwadvies.nl

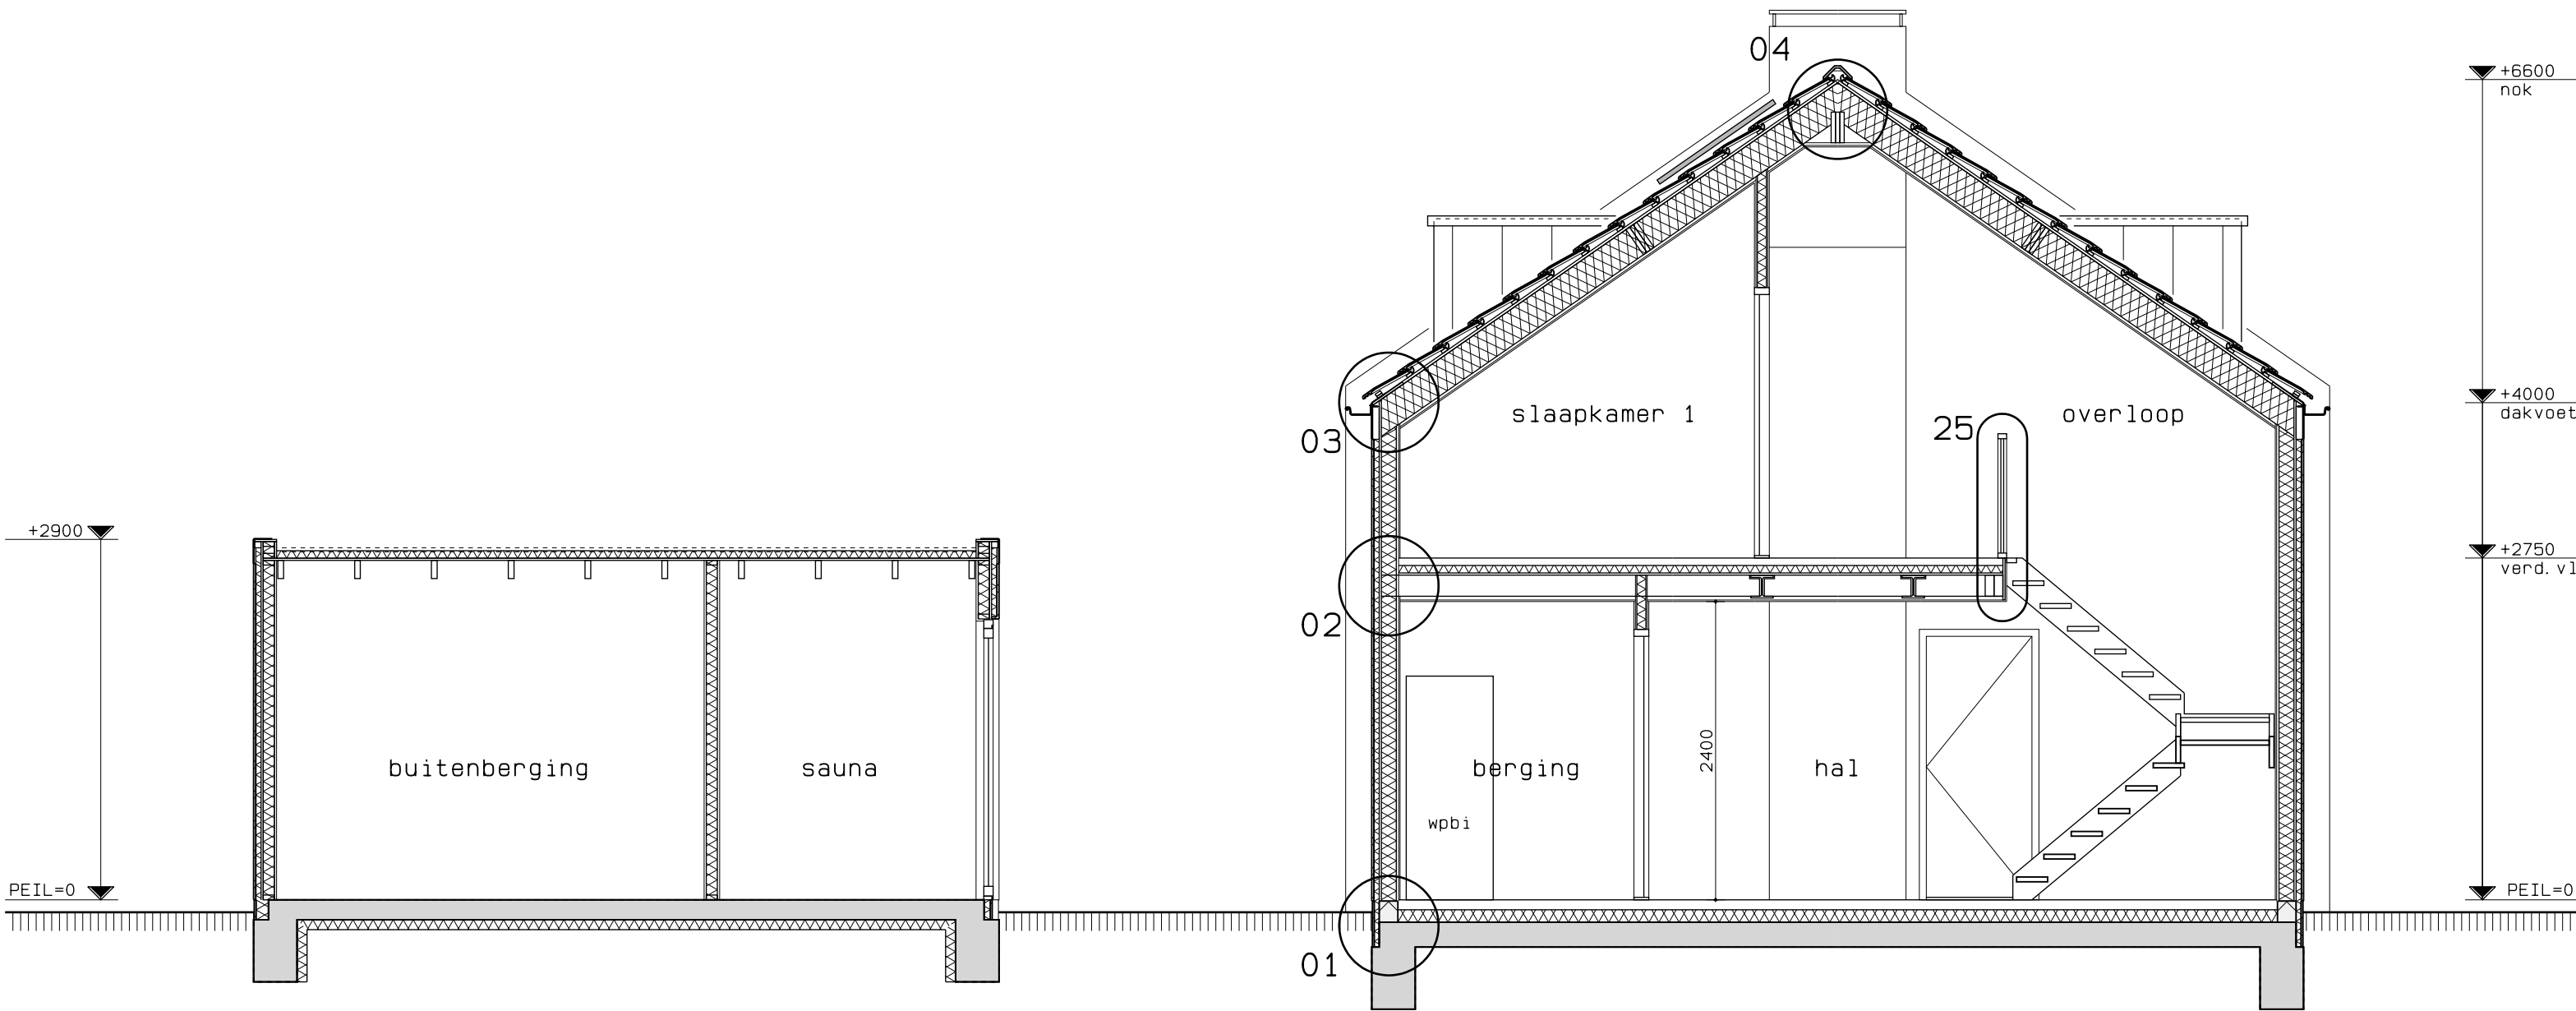

doorsnede A-A

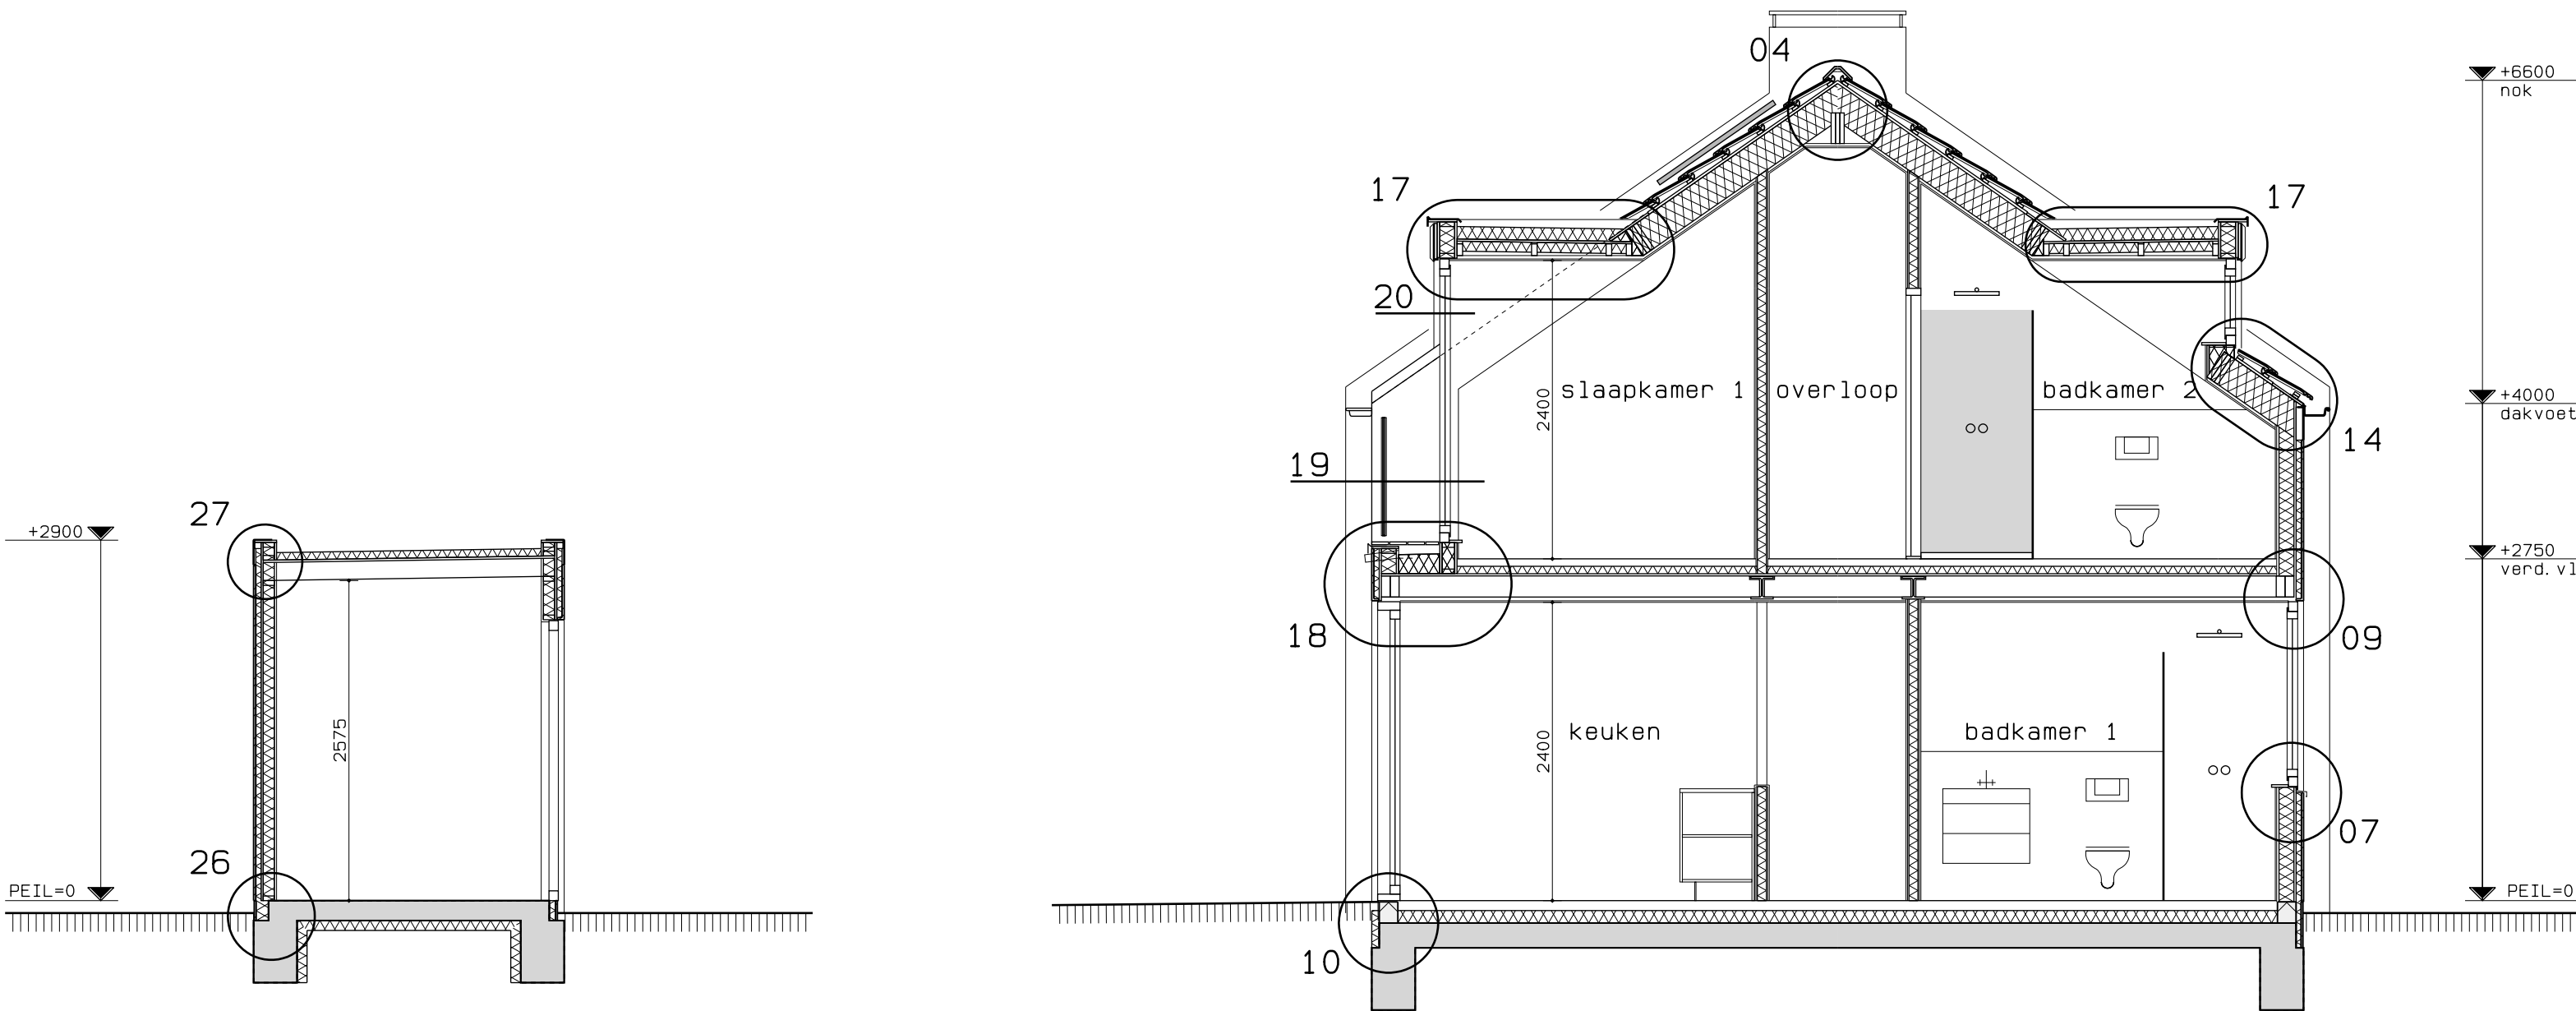

doorsnede B-B

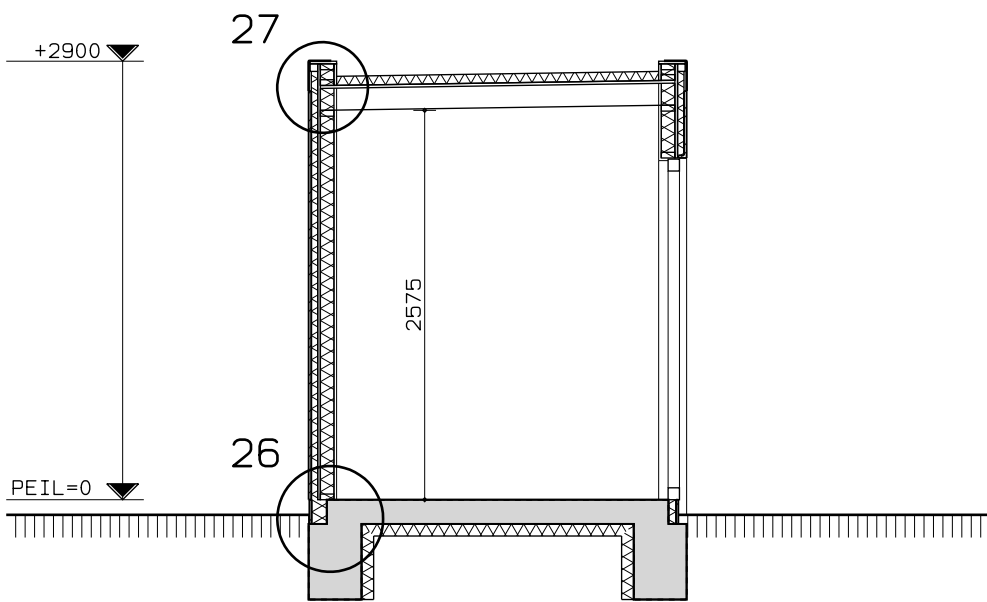

doorsnede C-C

Legenda toegepaste uitzonderingsgrondslagen

In dit document zijn gegevens definitief geanonimiseerd op grond van:

Wet	Artikel	Omschrijving	Pagina's
Wet open overheid	Art. 5.1 lid 2 sub e	De eerbiediging van de persoonlijke levenssfeer	1