

Nieuwesluisweg 20 Breskens
nieuwbouw recreatiewoning

project

5.1.2e

opdrachtgever

Architekten
 Beckmann

architect

bouwvoorbereidingstekening
principedetails

onderwerp

werknummer

25-056

bladnummer

B 04B

schaal

1:5

formaat:

A3/A4

rev.	datum	omschrijving
-	19-12-25	esthetische controle architect
A	22-01-26	t.b.v. berekeningen
B	25-02-26	t.b.v. vergunningsaanvraag
C		
D		
E		
F		
G		
H		

HUIGH
BOUWADVIES

Herendreef 24


4527 AJ Aardenburg


www.huighbouwadvies.nl

06 - 25383580

0117 - 383394

info@huighbouwadvies.nl

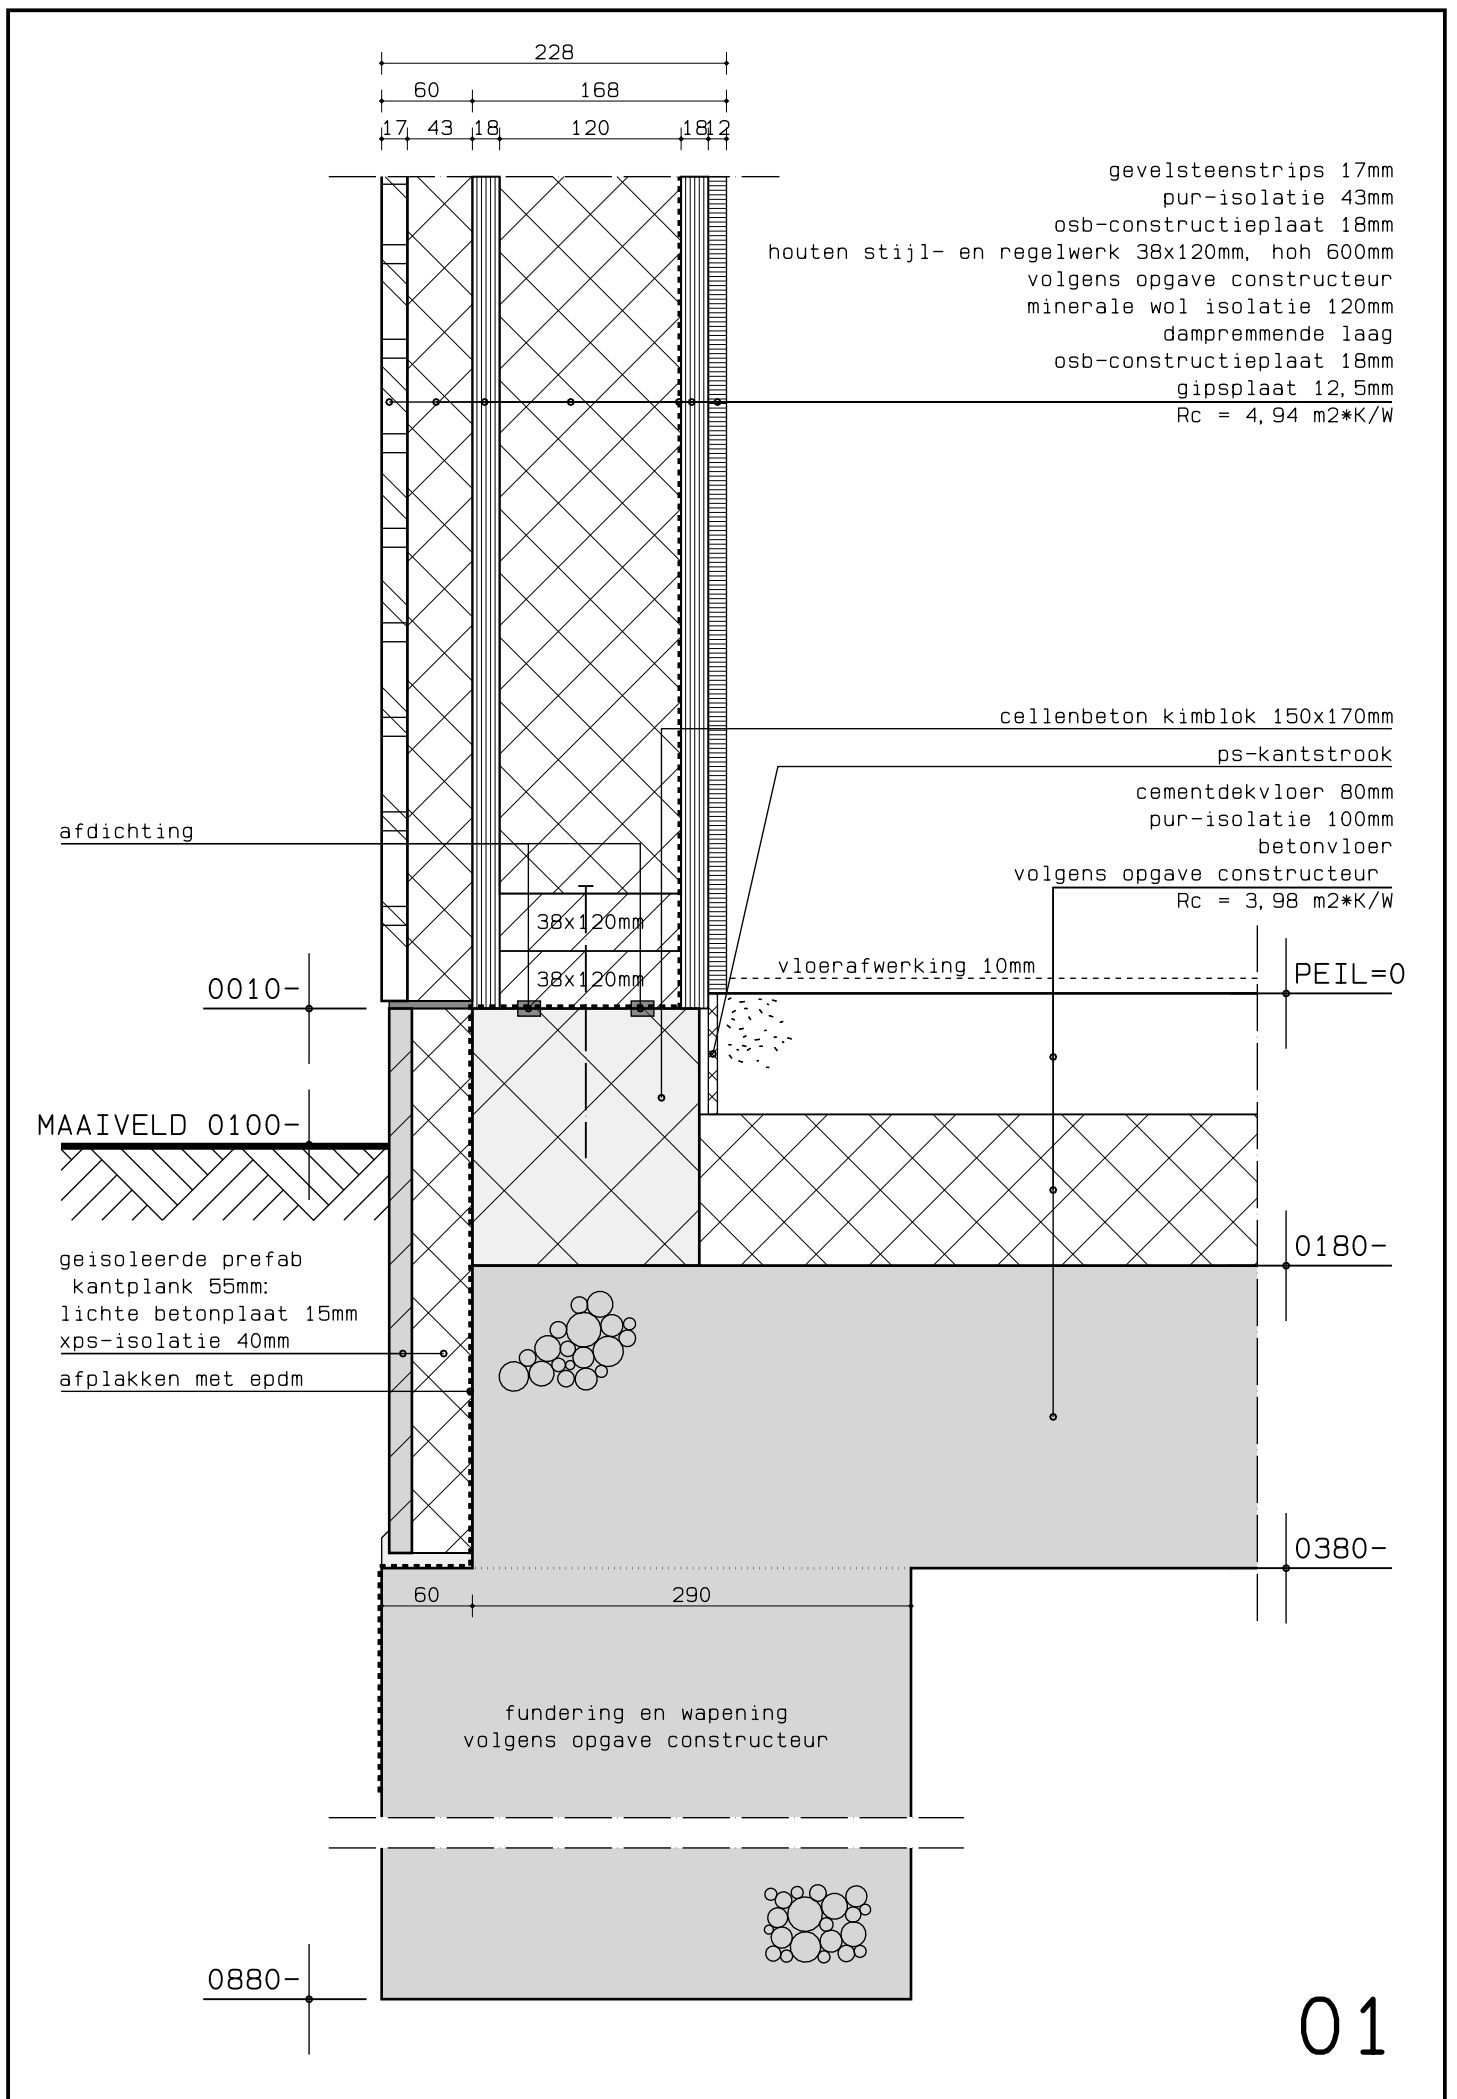

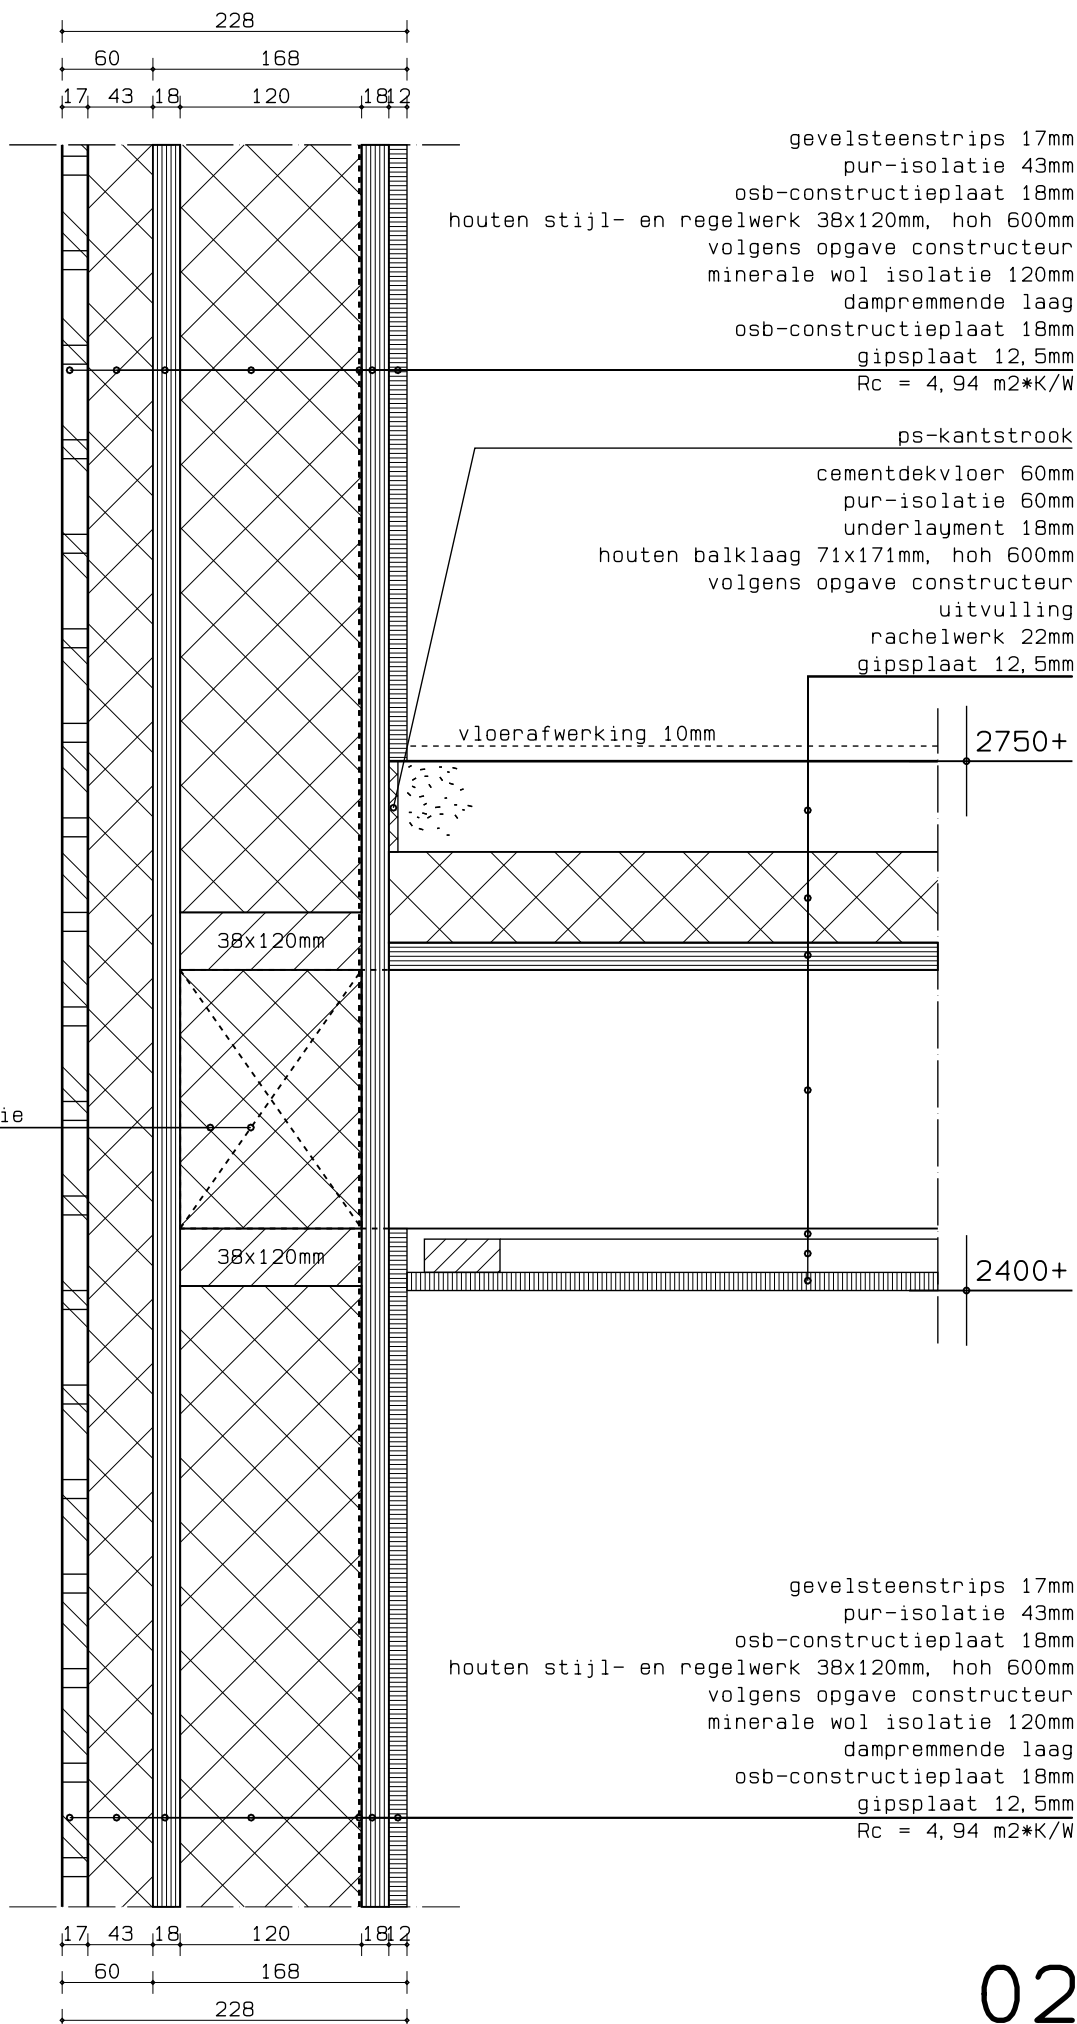

vlakke keramische dakpan
 panlatten
 tengels
 waterkerende dampdoorlatende laag
 houten sporen 35x246mm, hoh 400mm
 volgens opgave constructeur
 minerale wol isolatie 246mm
 dampremmende laag
 rachelwerk 22mm
 gipsplaat 12,5mm
 $R_c = 6,34 \text{ m}^2\text{K/W}$

multiplex 18mm
 dakvoetprofiel

4000+
 dakvoet

zinken bakgoot B37

270

gegalvaniseerd staalprofiel L270.50.5mm
 houten strijkbaalk 55x265mm

3790+

1040+v1

koppeling wandstijlen
 aan daksporen
 volgens opgave constructeur

gevelsteenstrips 17mm
 pur-isolatie 43mm
 osb-constructieplaat 18mm
 houten stijl- en regelwerk
 38x120mm, hoh 600mm
 volgens opgave constructeur
 minerale wol isolatie 120mm
 dampremmende laag
 osb-constructieplaat 18mm
 gipsplaat 12,5mm
 $R_c = 4,94 \text{ m}^2\text{K/W}$

210 17 43 18 120 1812
 60 168
 228


03


vlakke keramische dakpan
 panlatten
 tengels
 waterkerende dampdoorlatende laag
 houten sporen 35x246mm, hoh 400mm
 volgens opgave constructeur
 minerale wol isolatie 246mm
 dampremmende laag
 rachelwerk 22mm
 gipsplaat 12,5mm
 $R_c = 6,34 \text{ m}^2\text{K/W}$


keramische nokvorst
 ondervorst
 ruitrdrager
 houten ruitr

6600+
 nok


houten nokgording
 3x sporen 35x246mm (gekoppeld)
 volgens opgave constructeur
 uitvulling
 rachelwerk 22mm
 gipsplaat 12,5mm

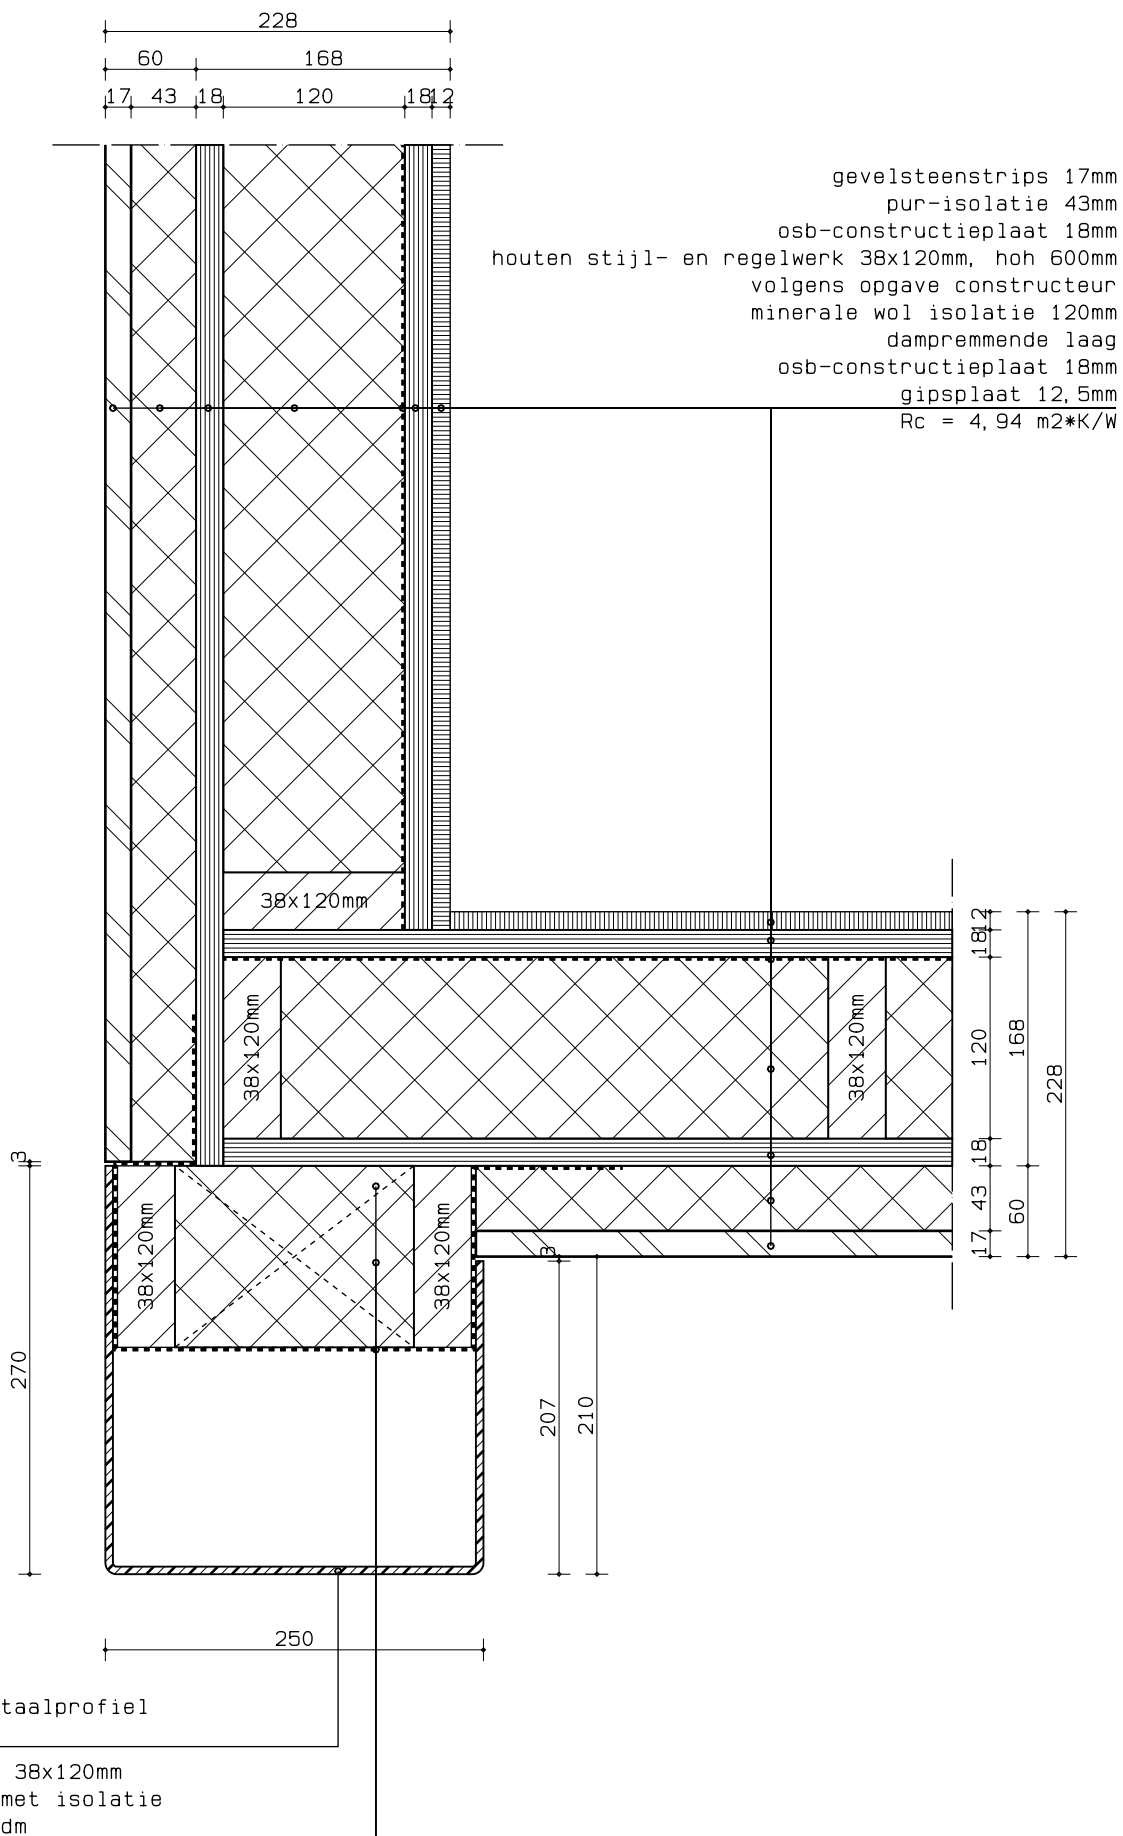


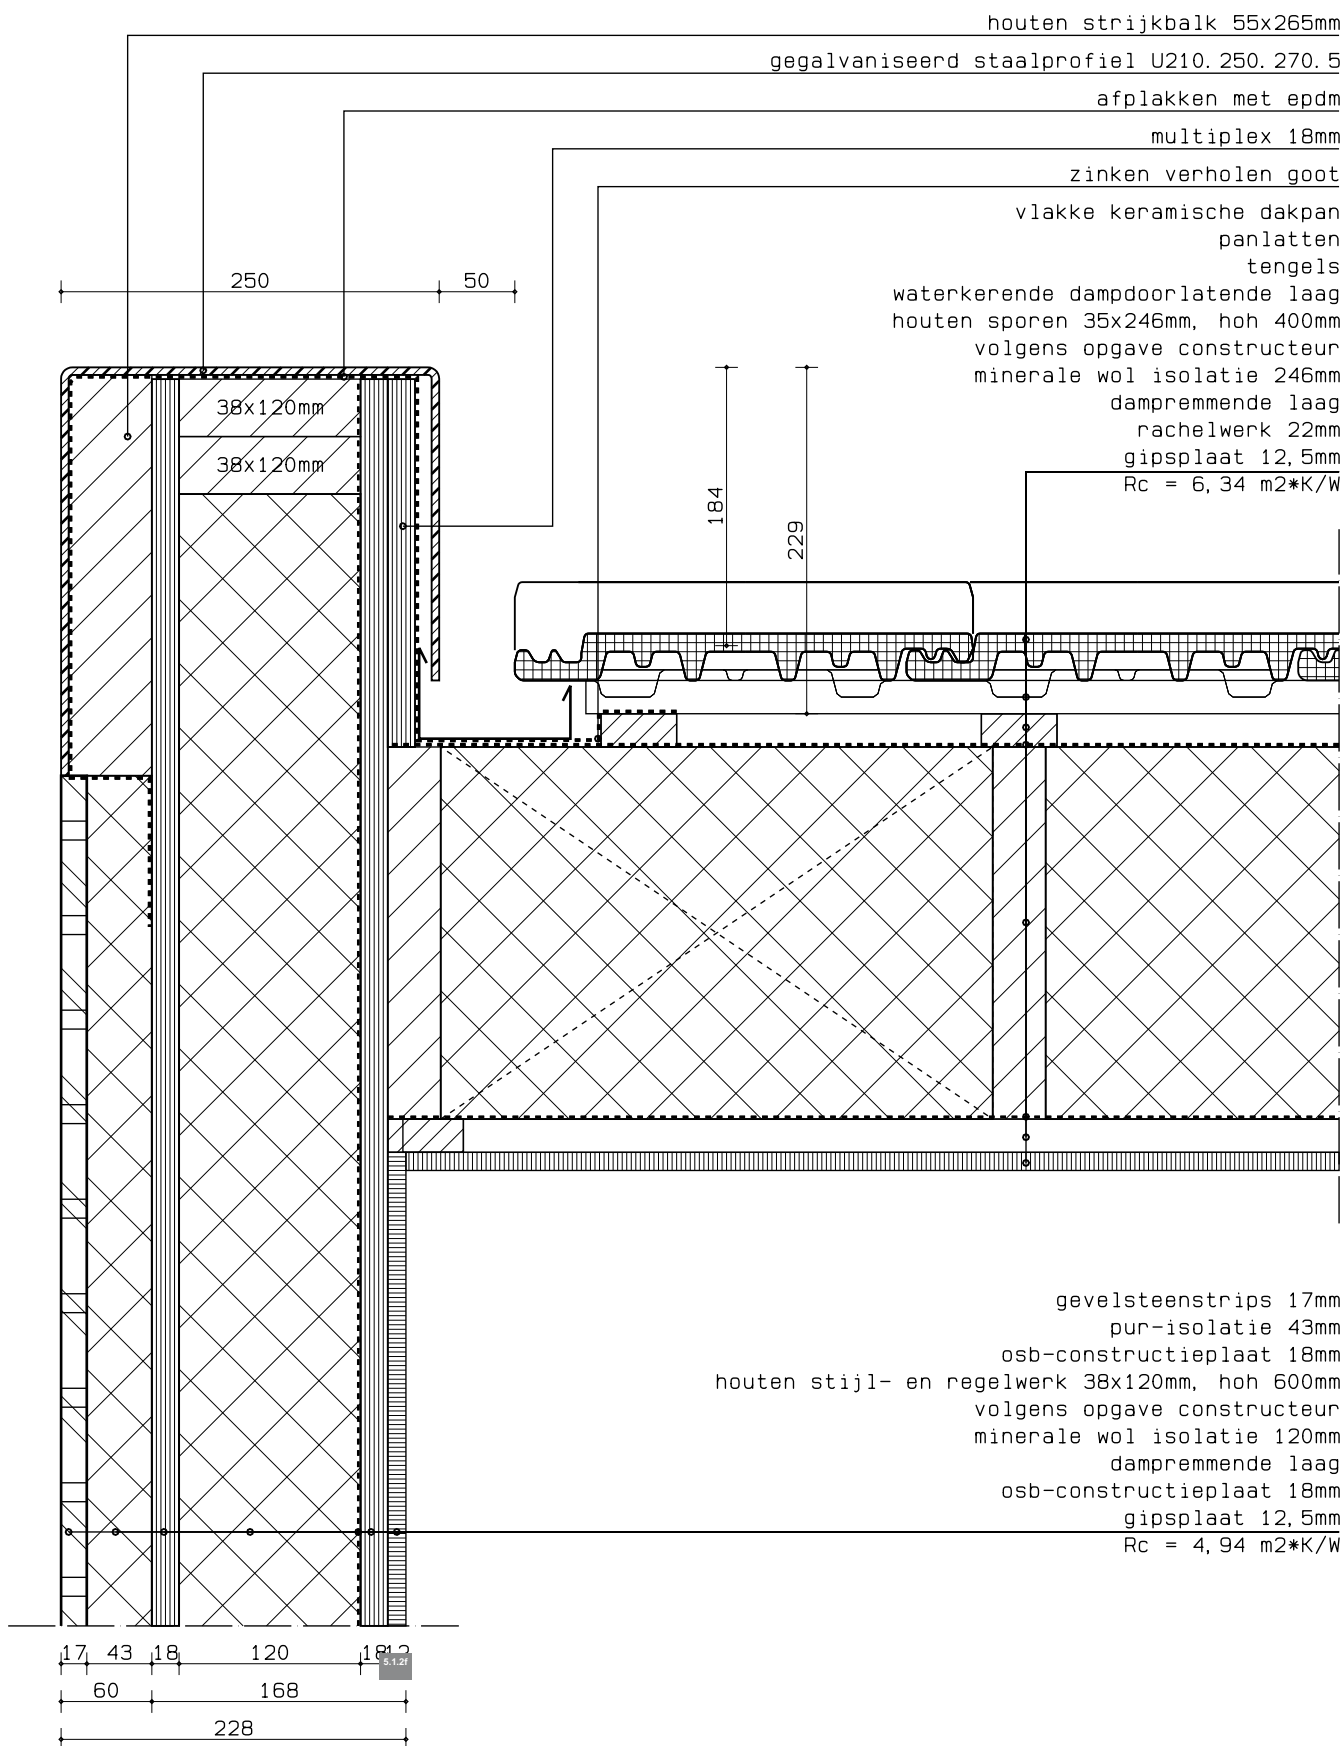


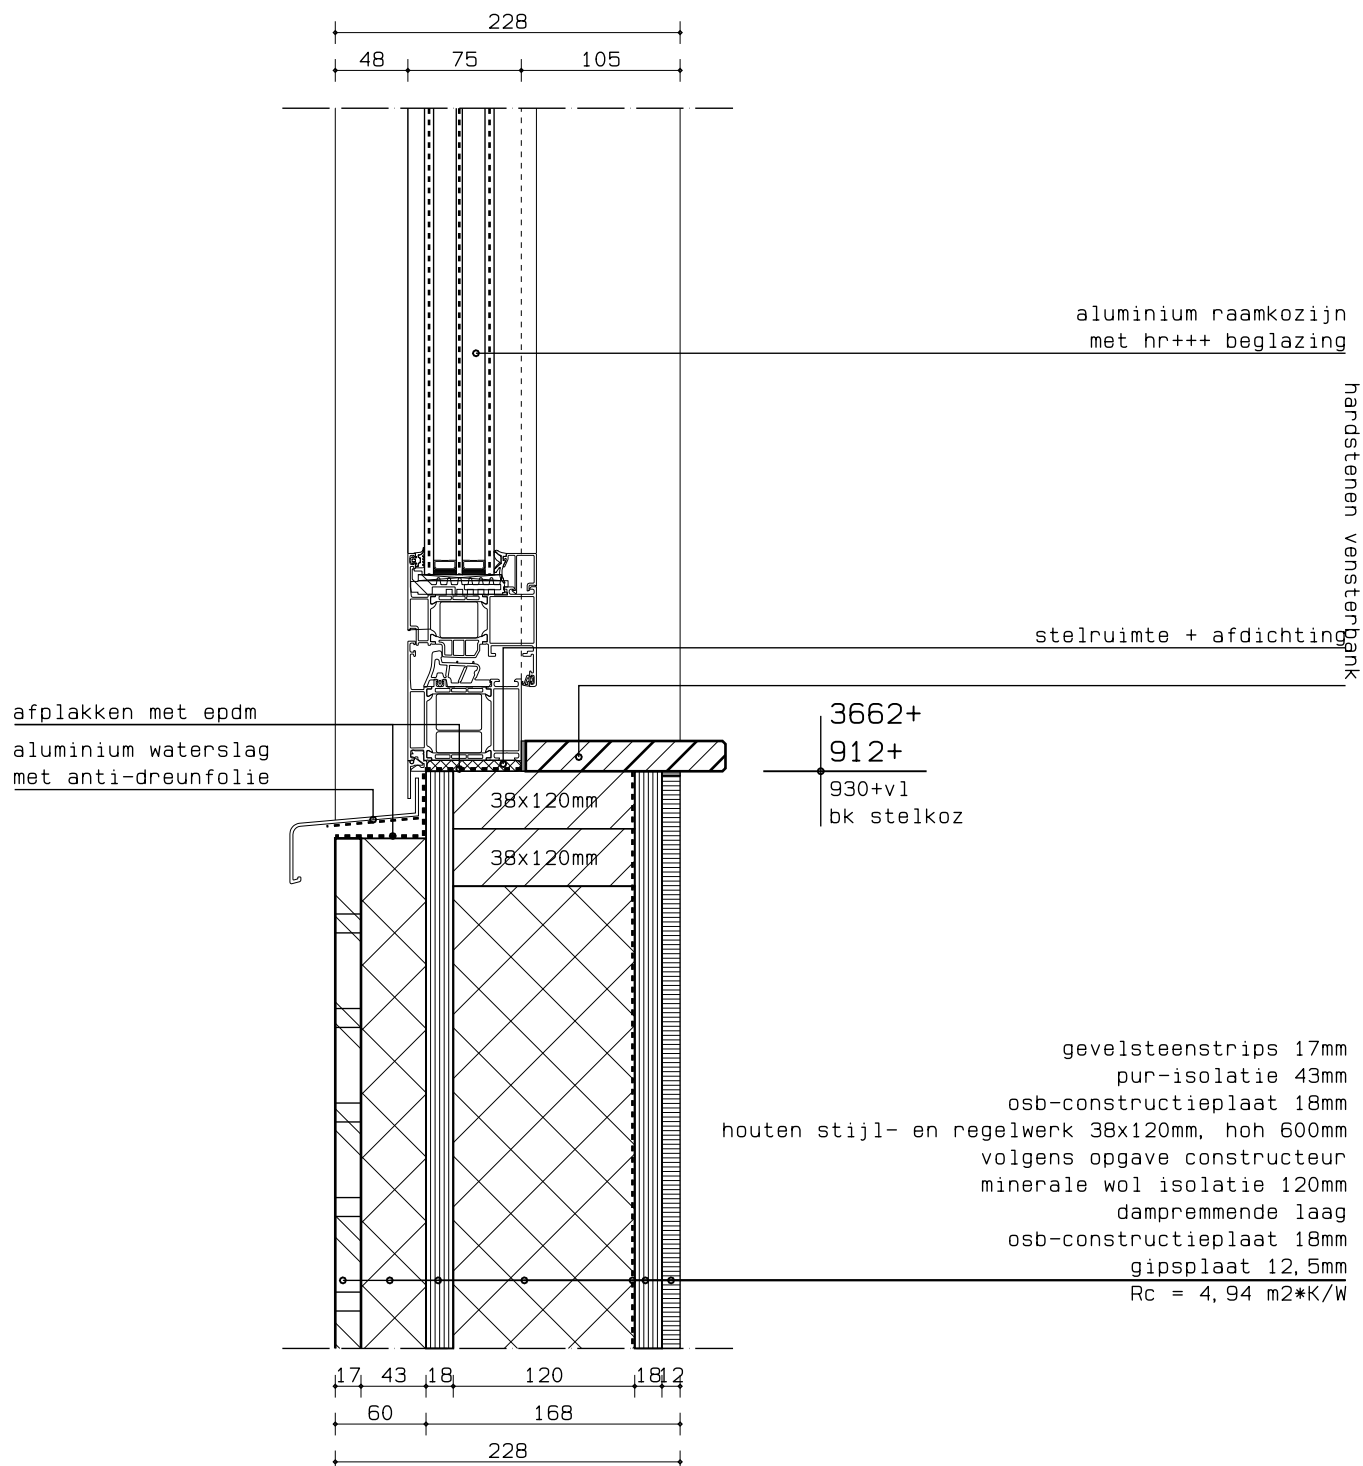


gevelsteenstrips 17mm
 pur-isolatie 43mm
 osb-constructieplaat 18mm
 houten stijl- en regelwerk 38x120mm, hoh 600mm
 volgens opgave constructeur
 minerale wol isolatie 120mm
 dampremmende laag
 osb-constructieplaat 18mm
 gipsplaat 12,5mm
 $R_c = 4,94 \text{ m}^2\text{K/W}$

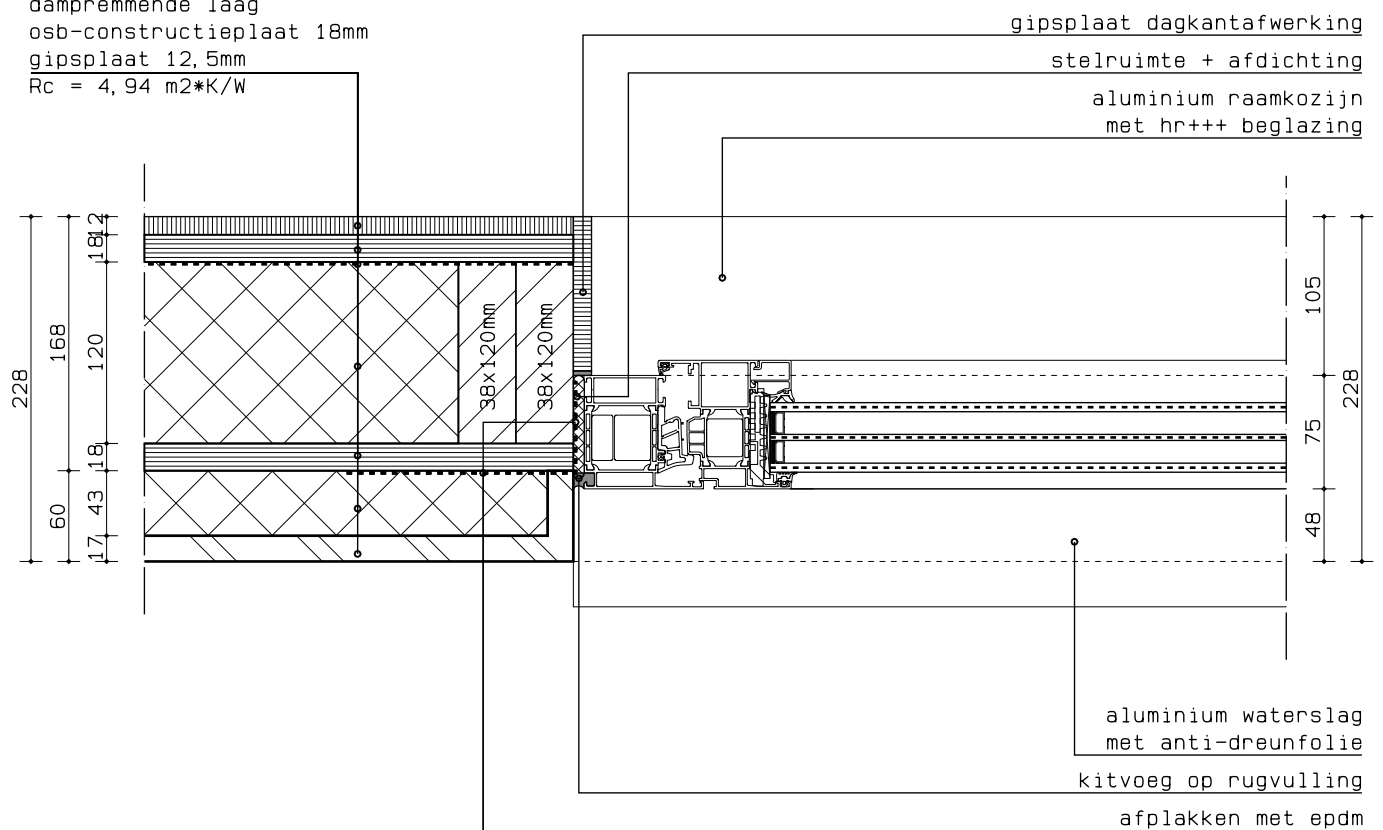


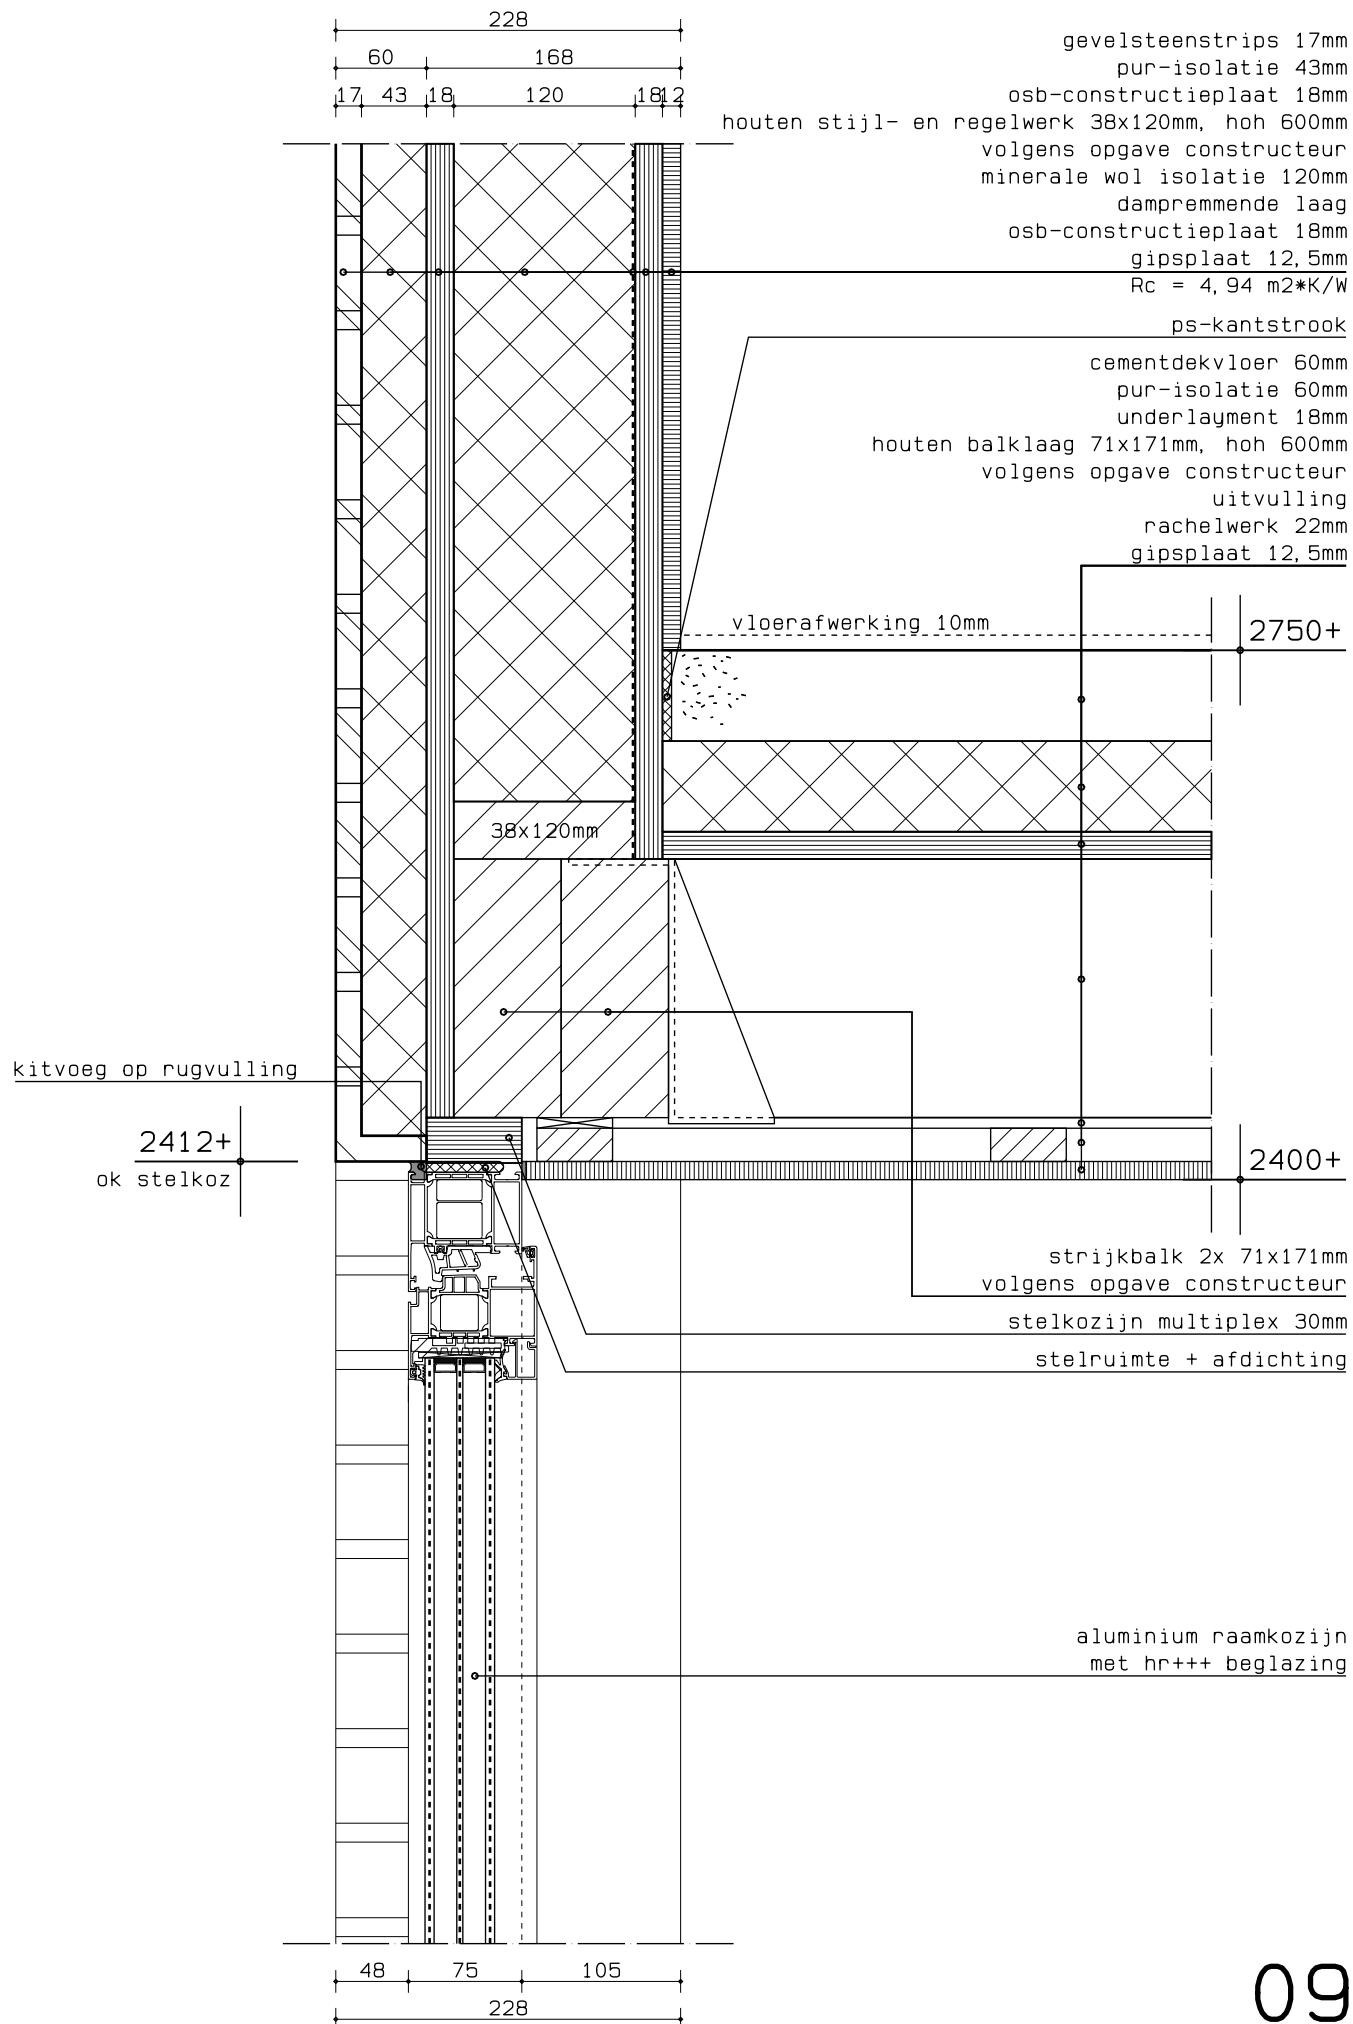


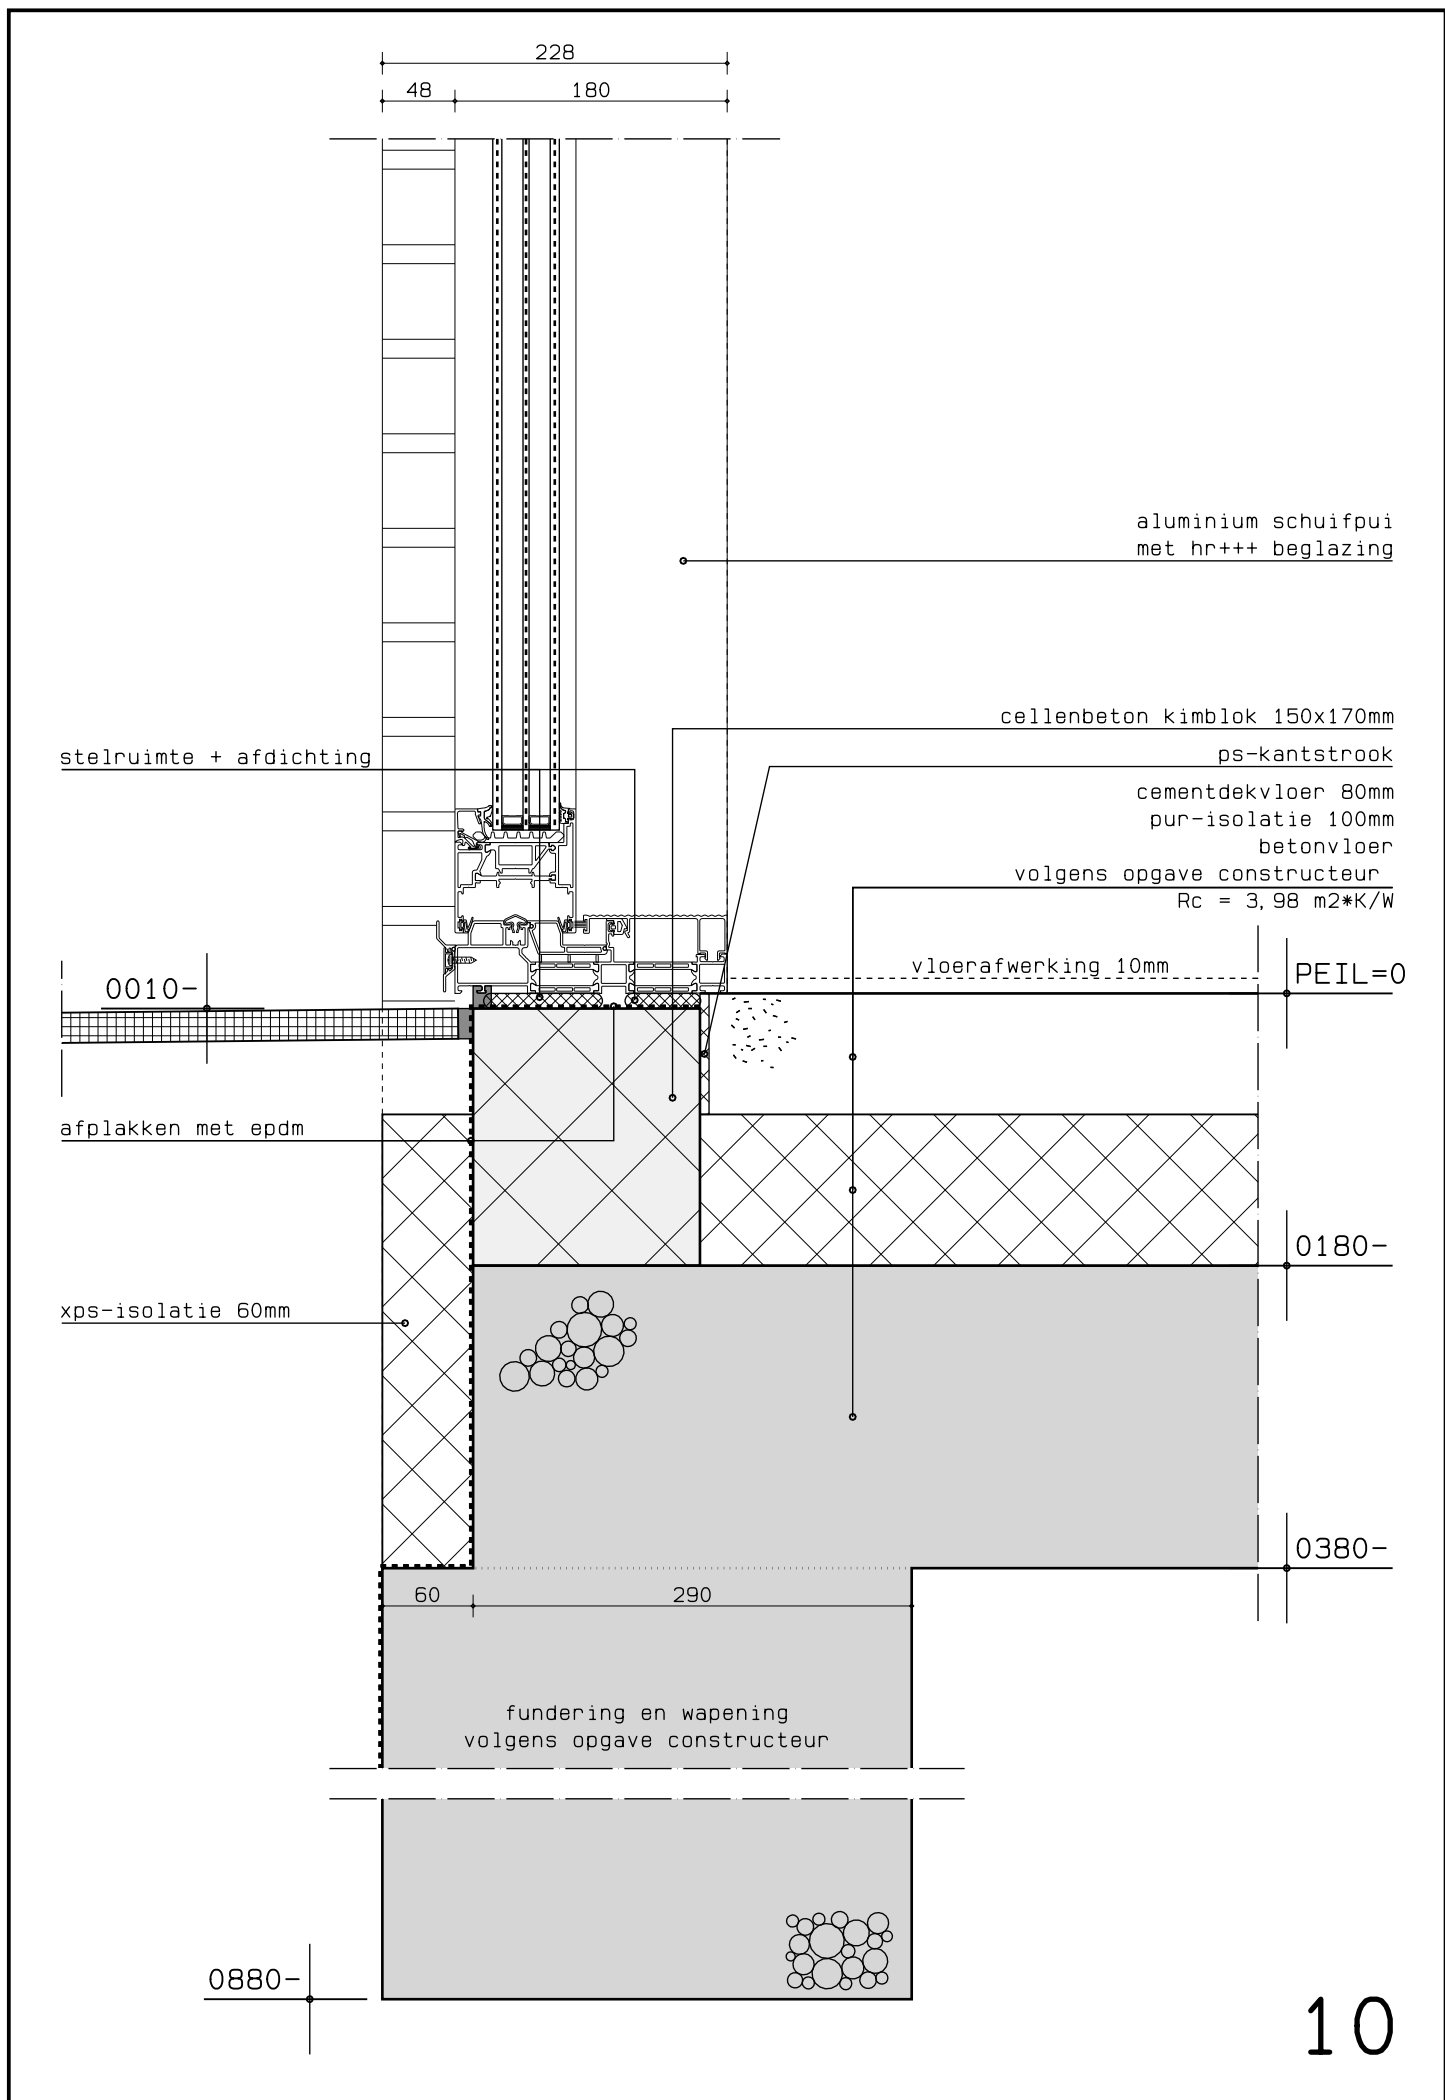



gevelsteenstrips 17mm
 pur-isolatie 43mm
 osb-constructieplaat 18mm
 houten stijl- en regelwerk 38x120mm, hoh 600mm
 volgens opgave constructeur
 minerale wol isolatie 120mm
 dampremmende laag
 osb-constructieplaat 18mm
 gipsplaat 12,5mm
 $R_c = 4,94 \text{ m}^2\text{K/W}$

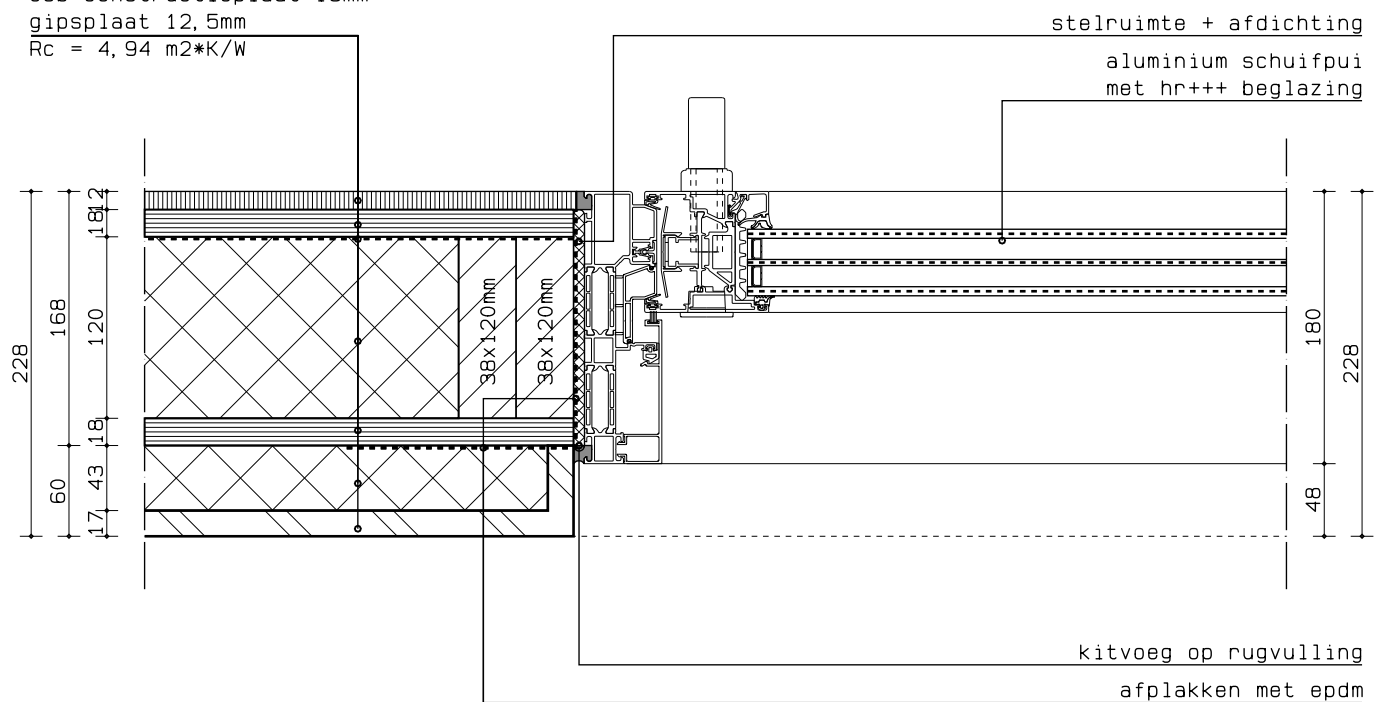


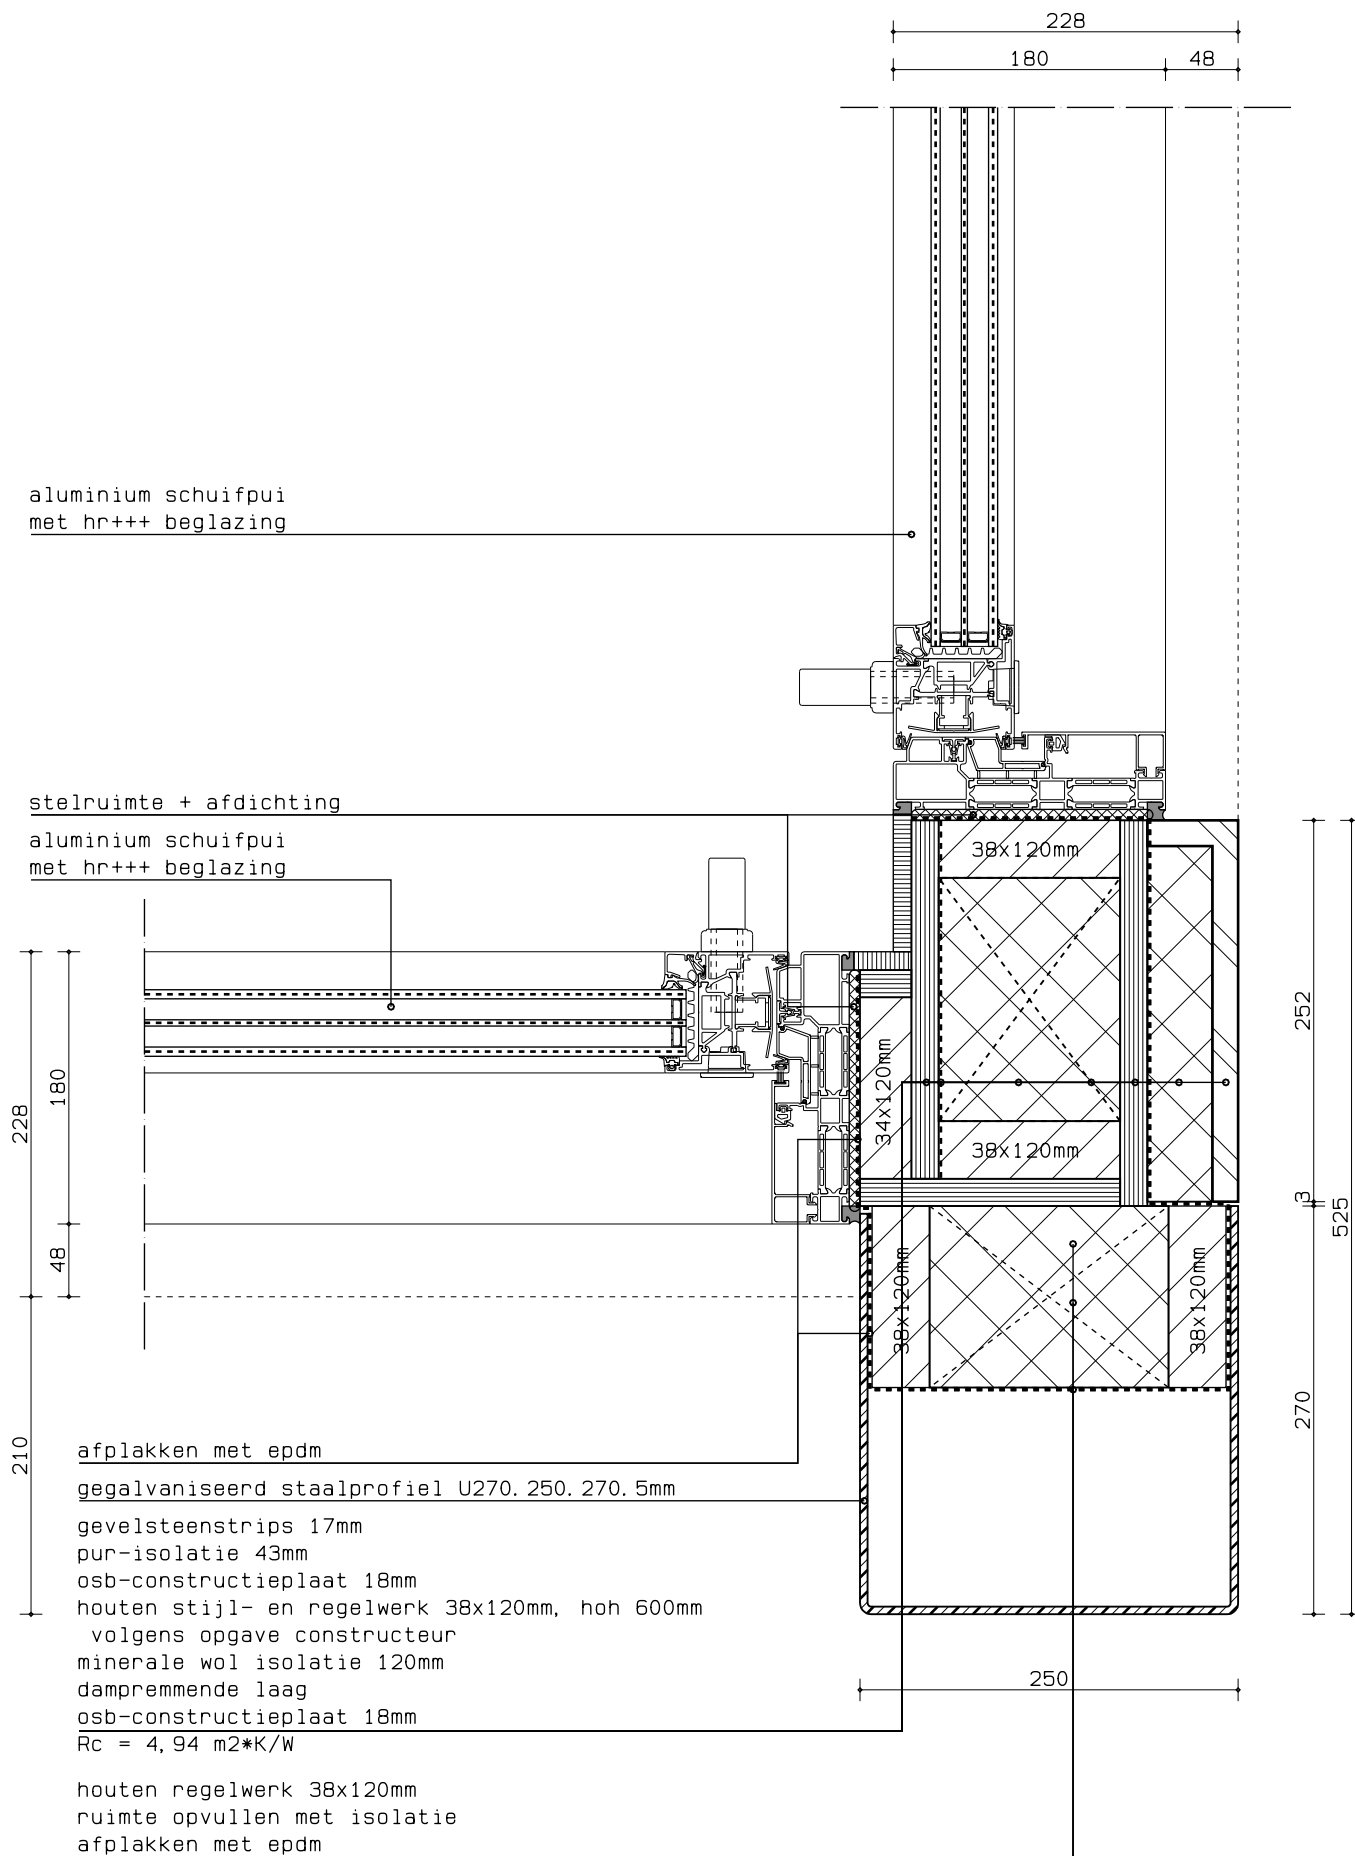

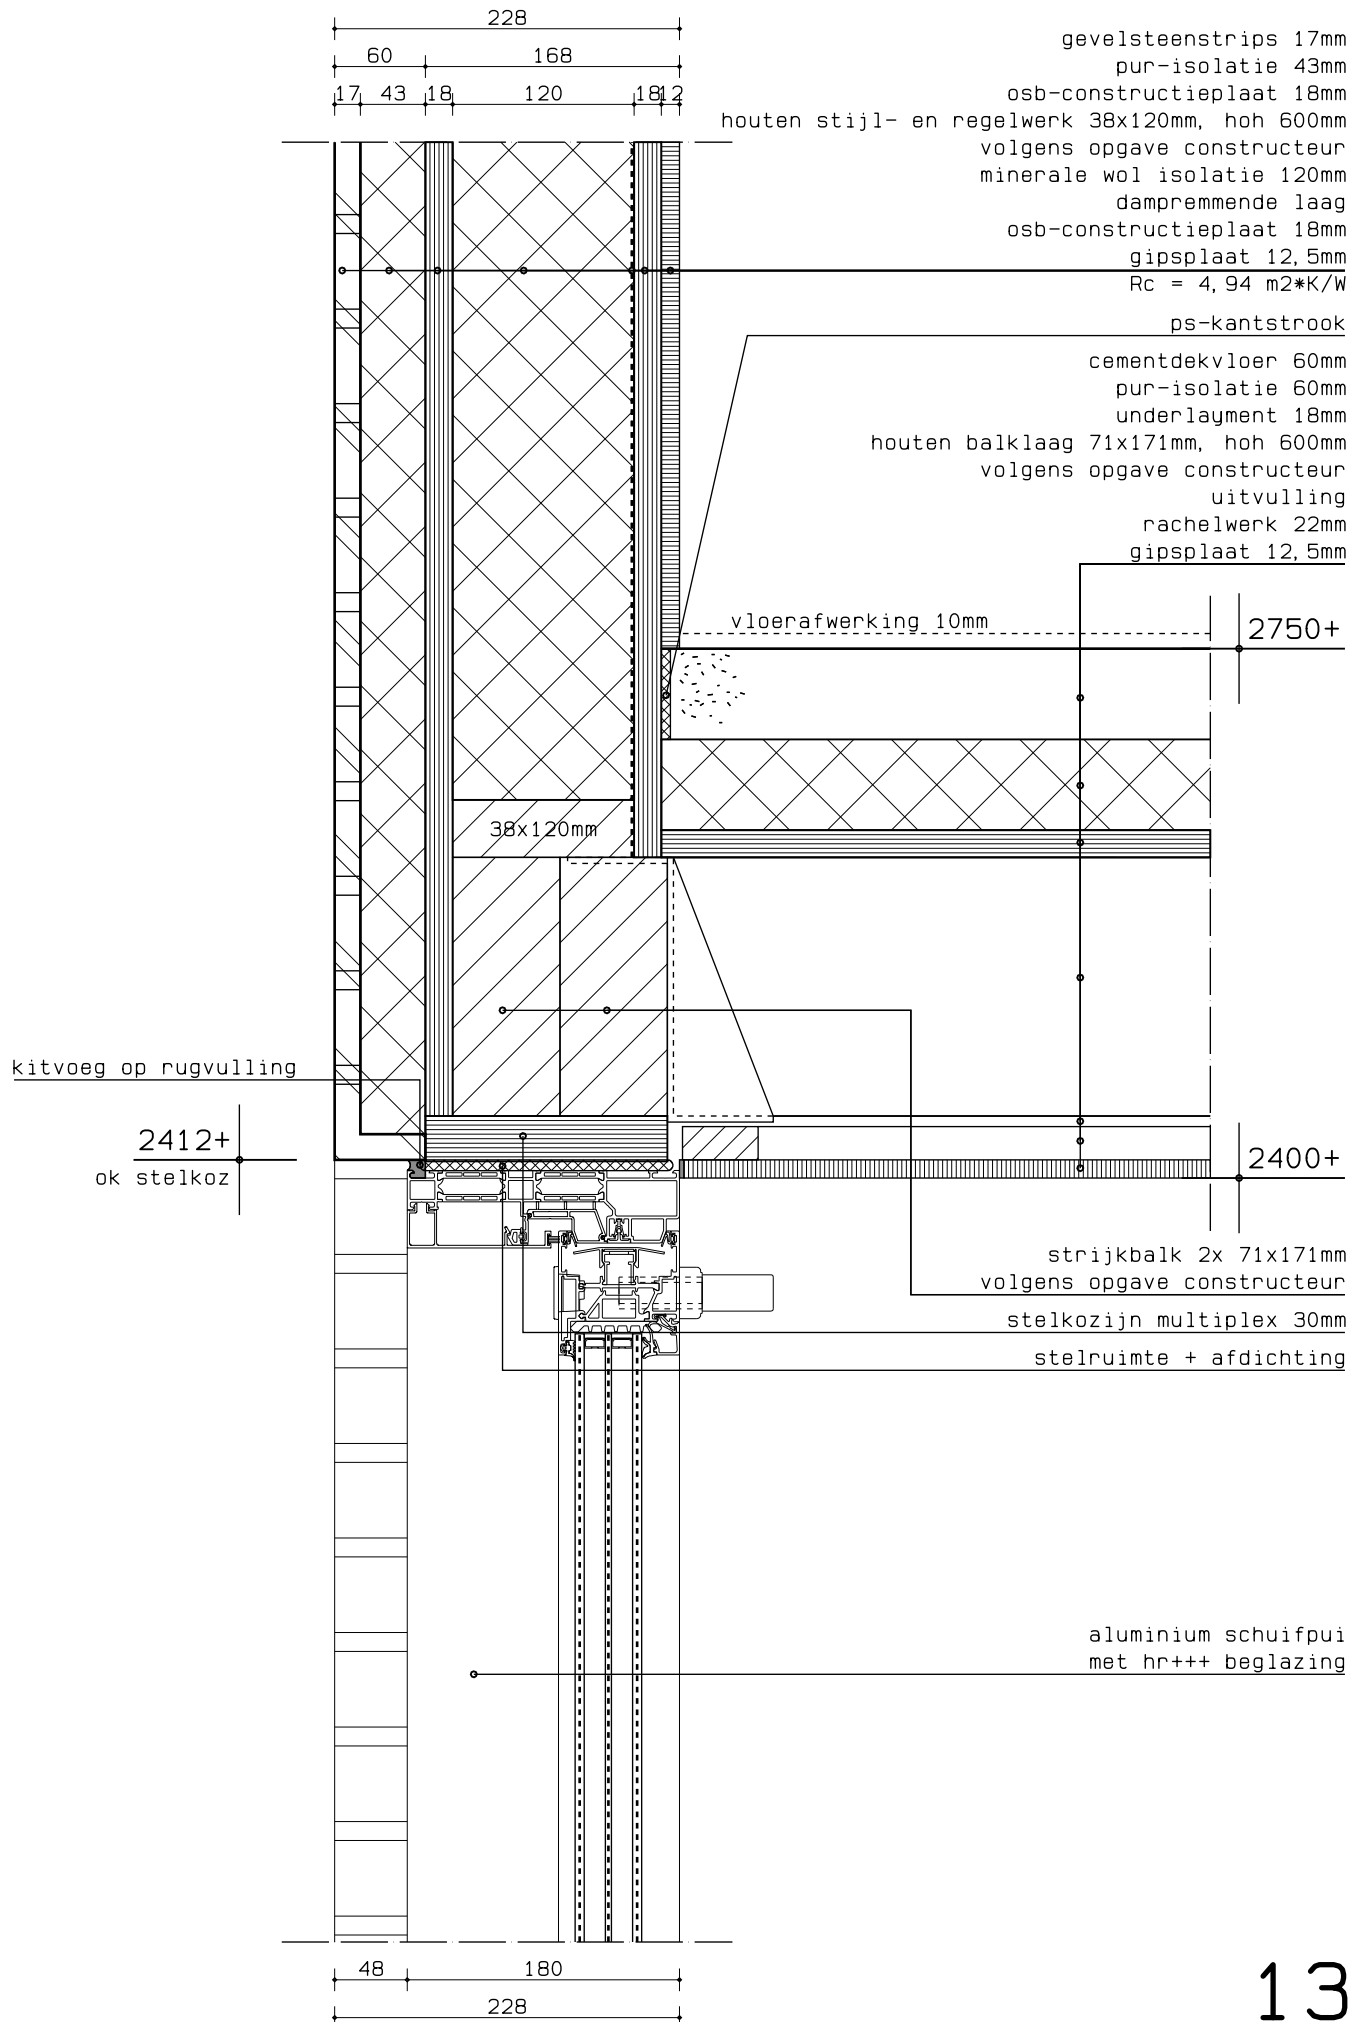

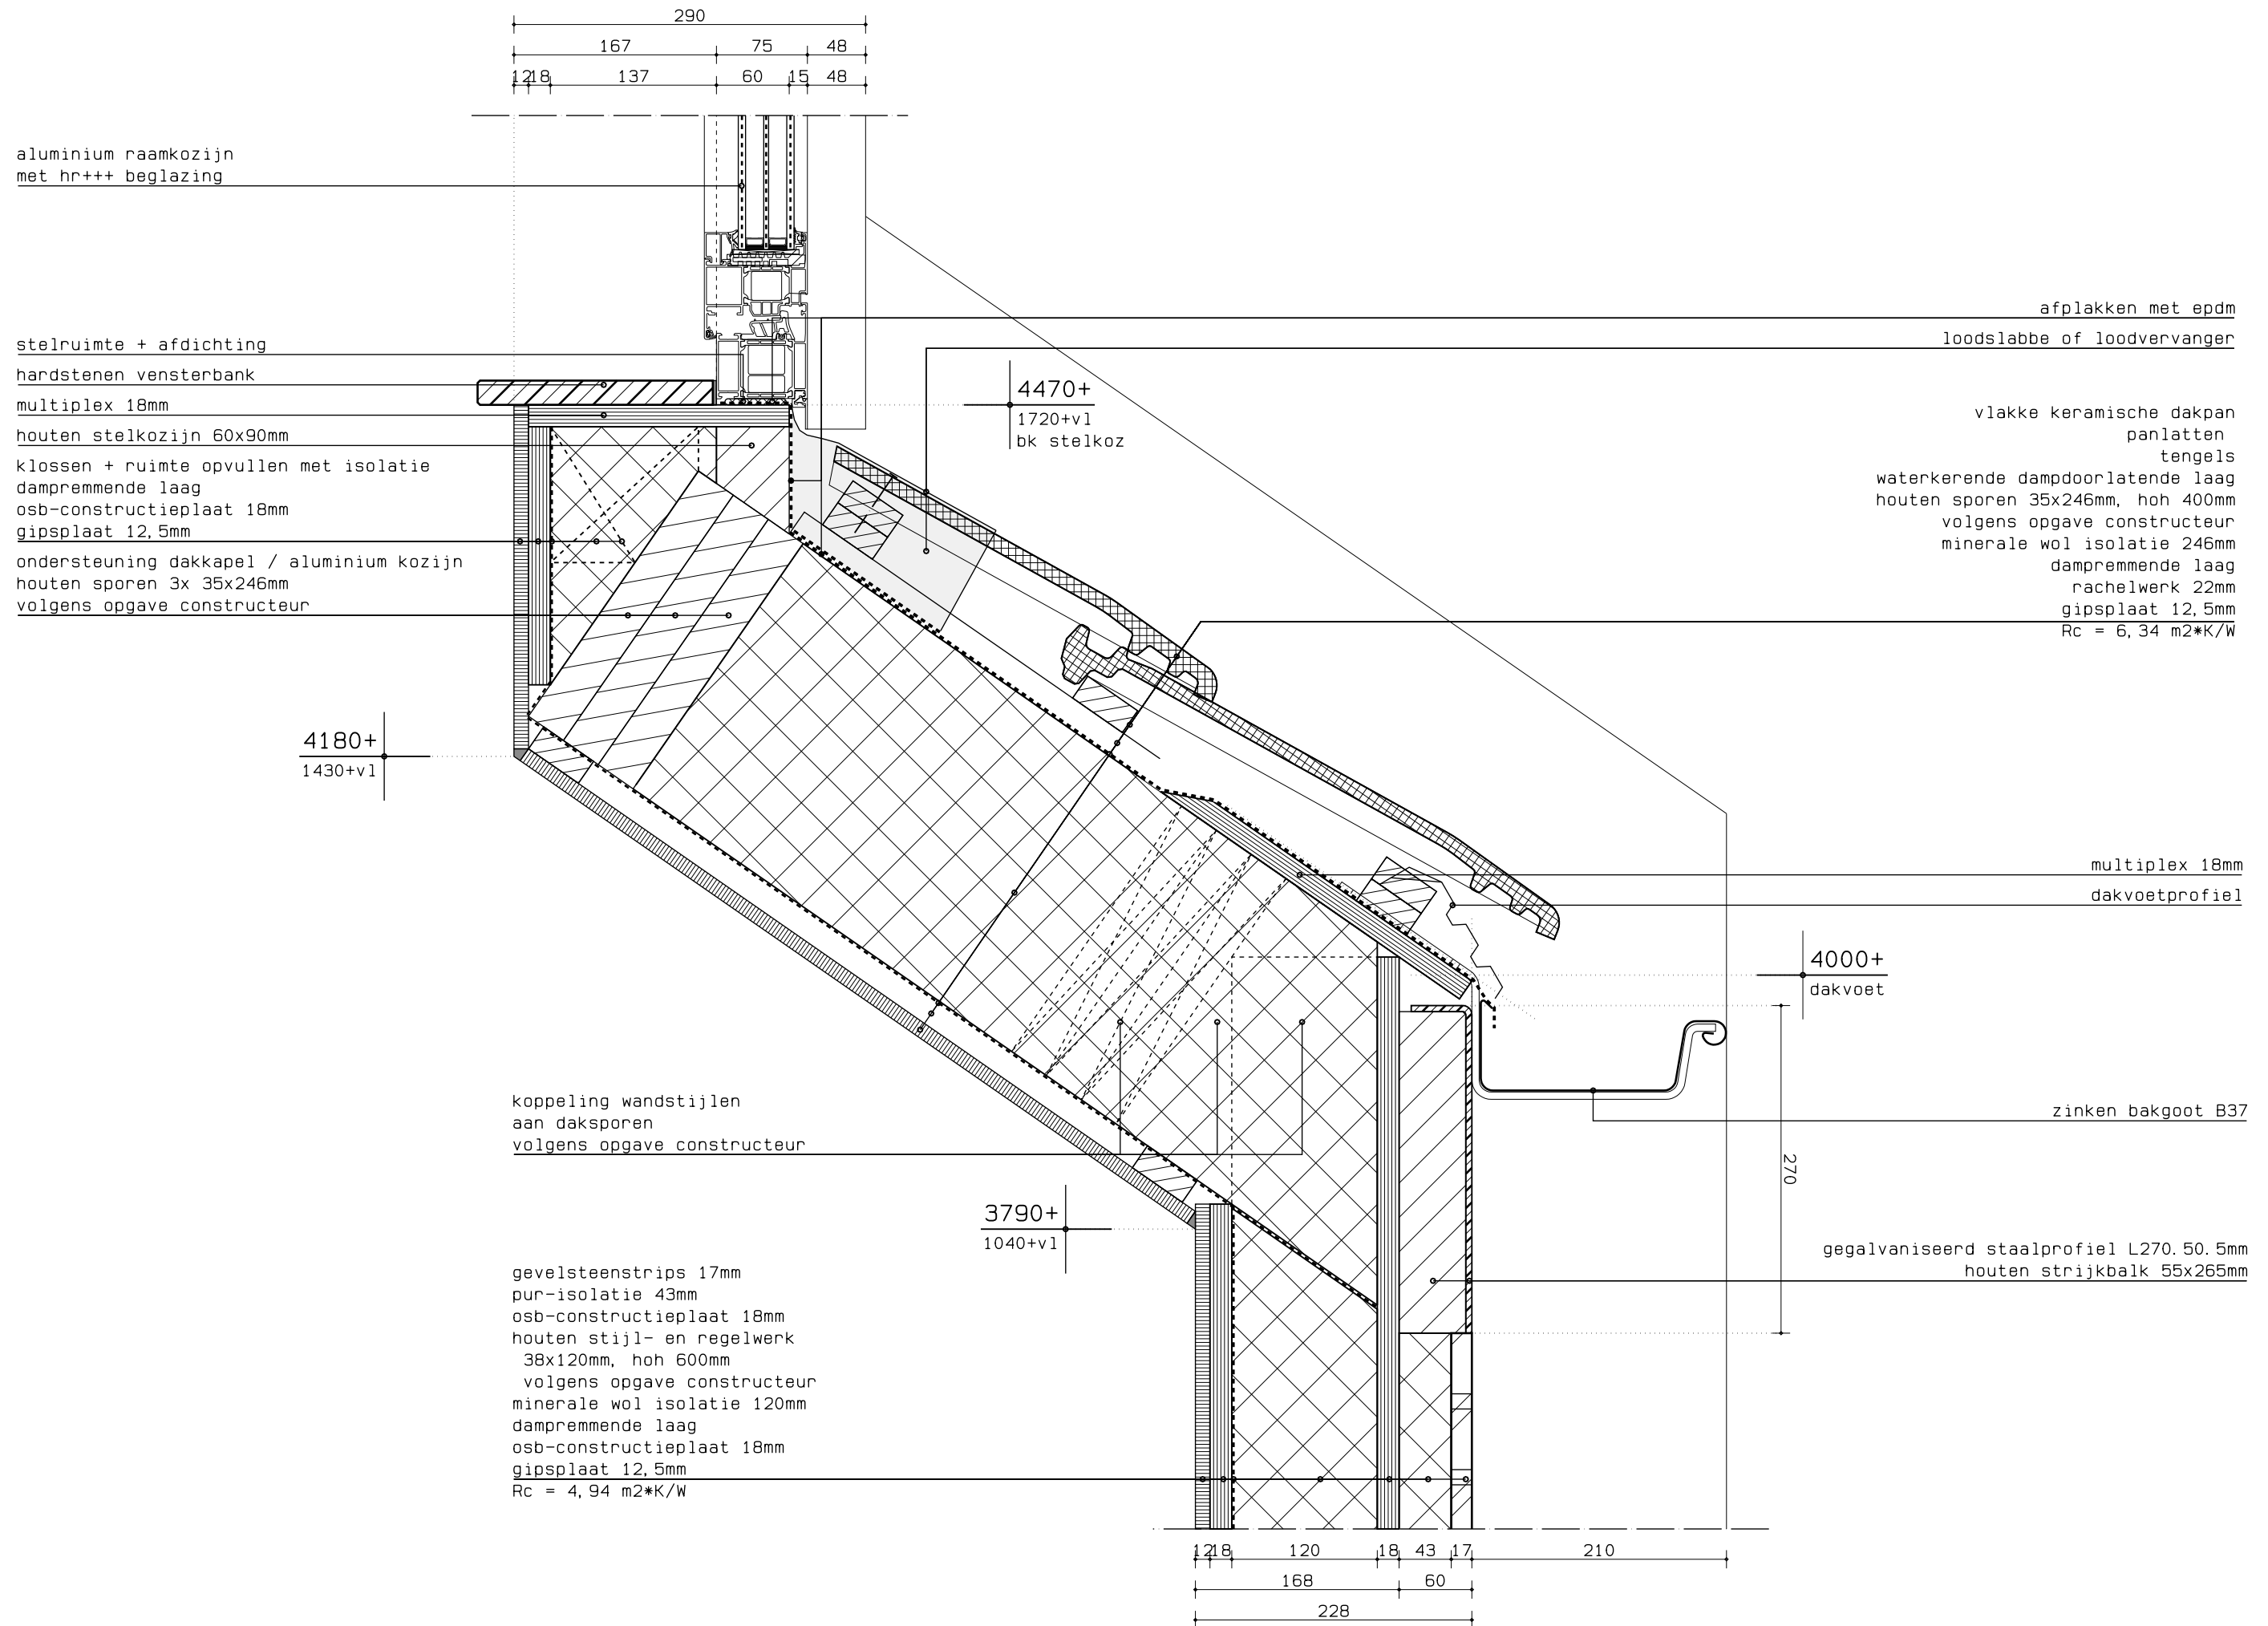

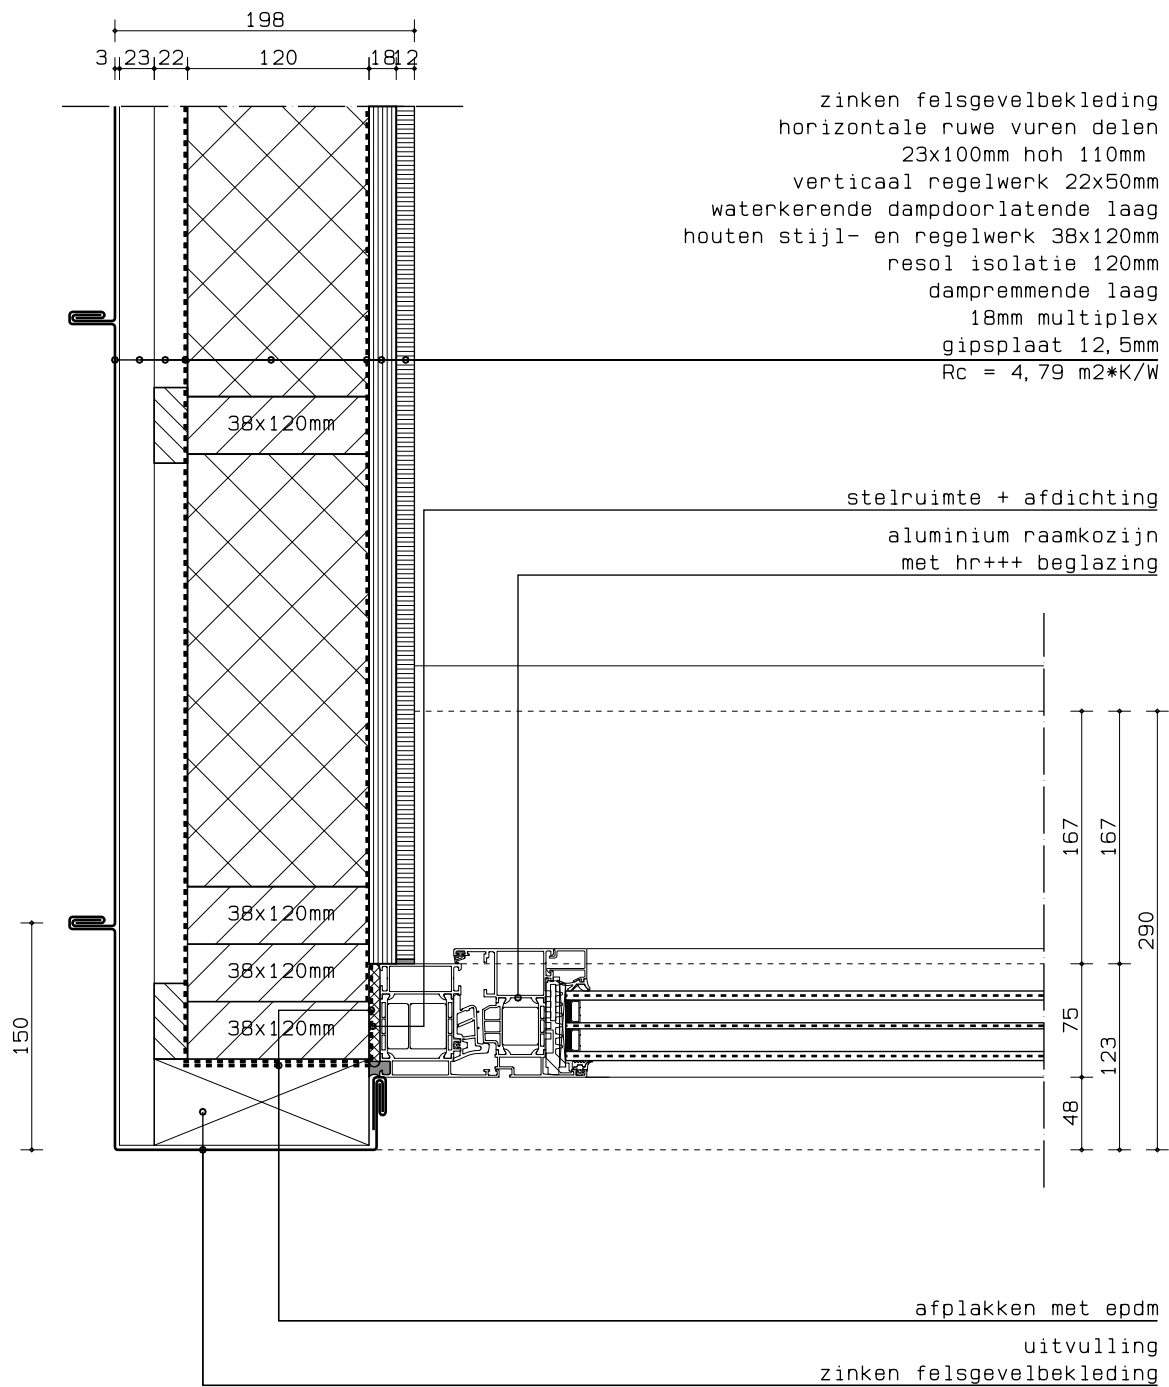

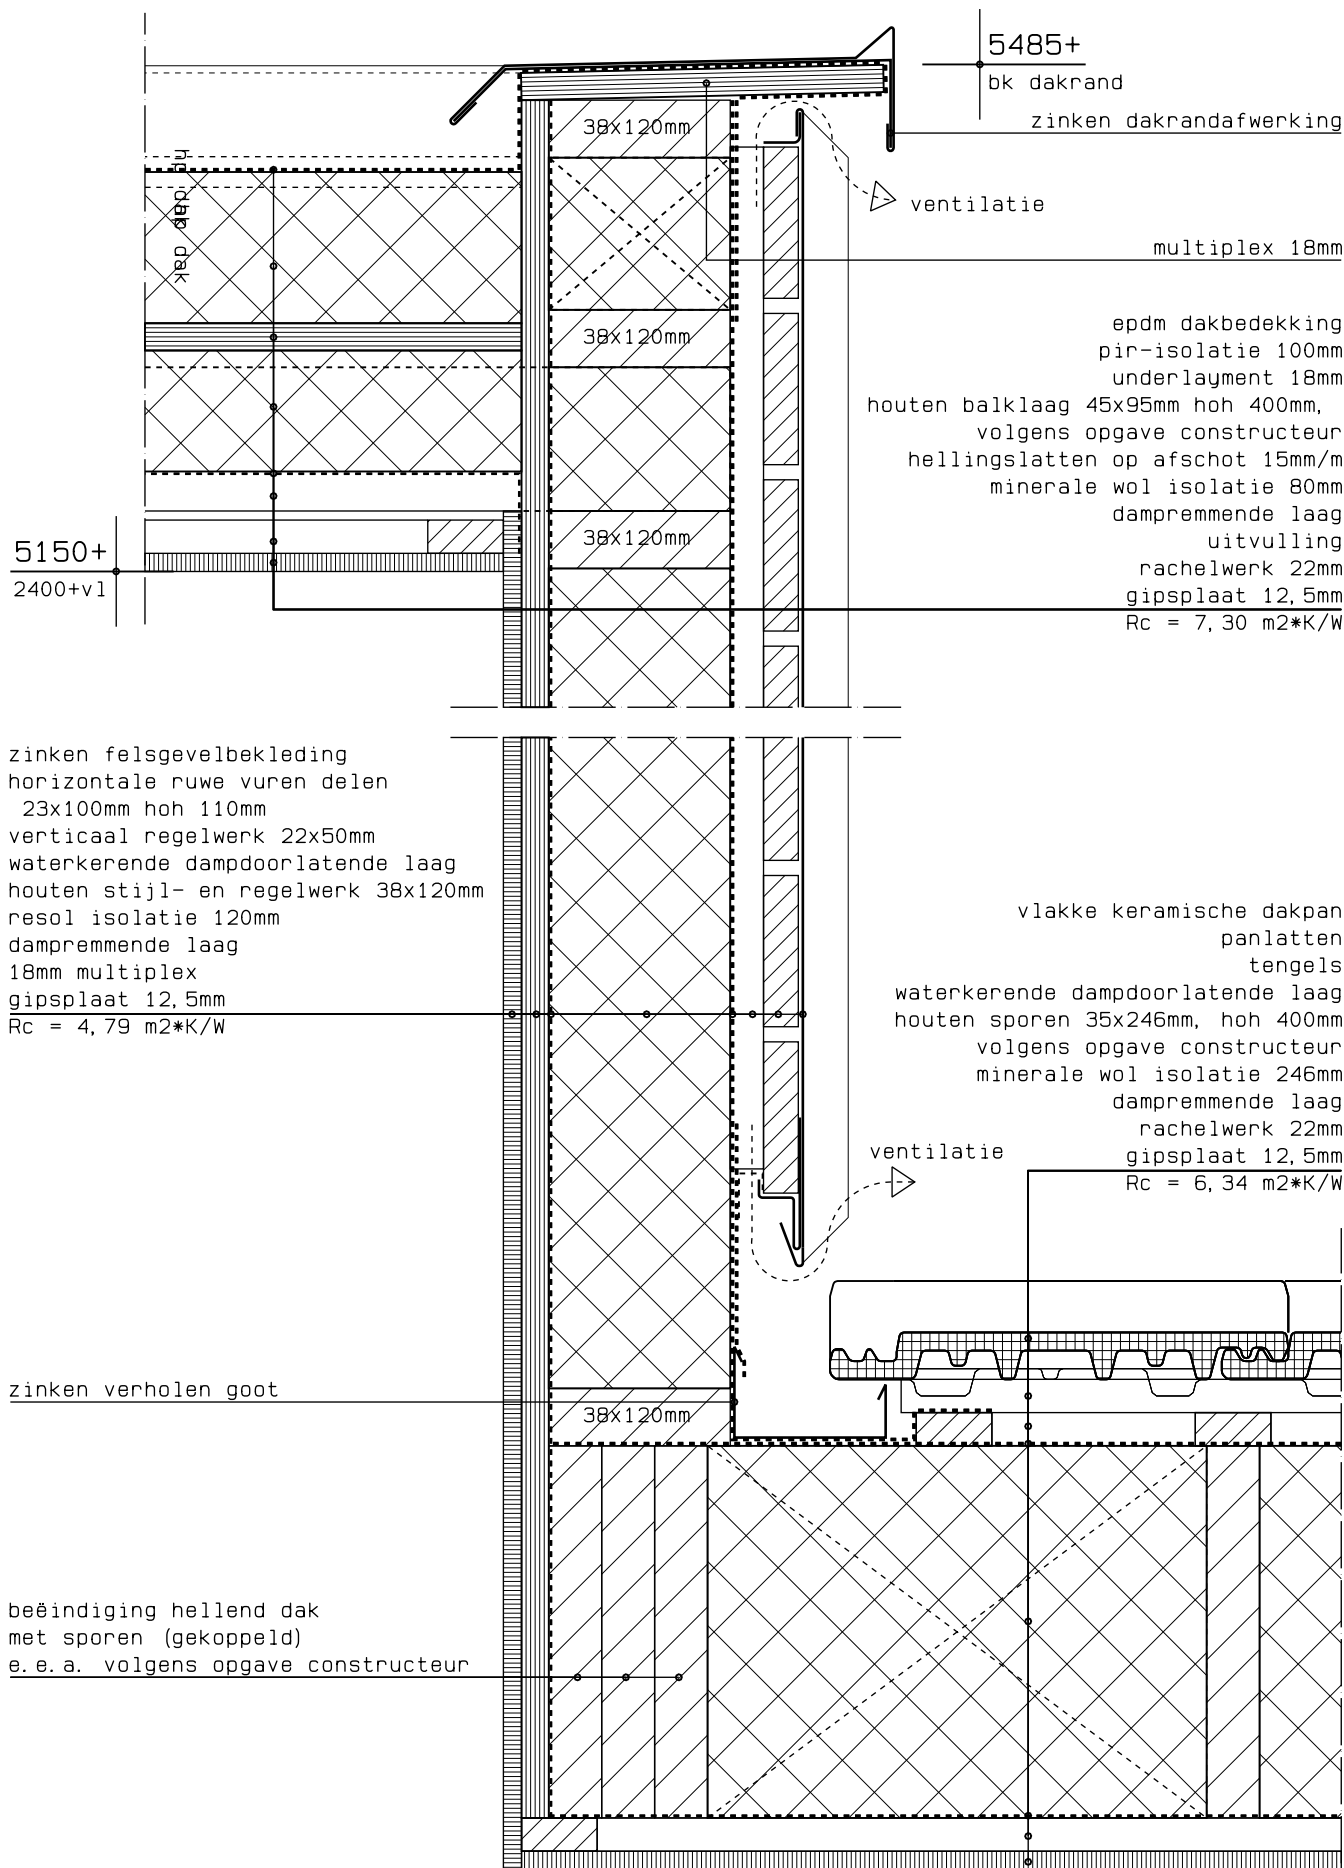

aandachtspunten plat dak dakkapellen:

- dampremmende laag dient 100% gesloten aangebracht te worden
- dakbeschot en balken vochtpercentage <15% bij aanbrengen binnenisolatie

epdm dakbedekking
pir-isolatie 100mm
underlayment 18mm
houten balklaag 45x95mm hoh 400mm,
volgens opgave constructeur
hellingslatten op afschot 15mm/m
minerale wol isolatie 80mm
dampremmende laag
uitvulling
rachelwerk 22mm
gipsplaat 12,5mm
Rc = 7,30 m2*K/W

zinken dakrandafwerking
multiplex 18mm

5485+
bk dakrand

ventilatie

345

stelruimte +
afdichting

5170+
ok stelkozijn

ventilatie

aluminium raamkozijn
met hr+++ beglazing

vlakke keramische dakpan
panlatten
tengels
waterkerende dampdoorlatende laag
houten sporen 35x246mm, hoh 400mm
volgens opgave constructeur
minerale wol isolatie 246mm
dampremmende laag
rachelwerk 22mm
gipsplaat 12,5mm
Rc = 6,34 m2*K/W


multiplex 18mm
dakvoetprofiel


5150+
2400+v1


houten gording 3x 35x246mm (gekoppeld)
volgens opgave constructeur
ruimte opvullen met isolatie


zinken felsgevelbekleding
horizontale ruwe vuren delen
23x100mm hoh 110mm
verticaal regelwerk 22x50mm
waterkerende dampdoorlatende laag
houten stijl- en regelwerk 38x120mm
minerale wol isolatie 120mm
dampremmende laag
18mm multiplex

3 23 22 120 18
48 75 63
186

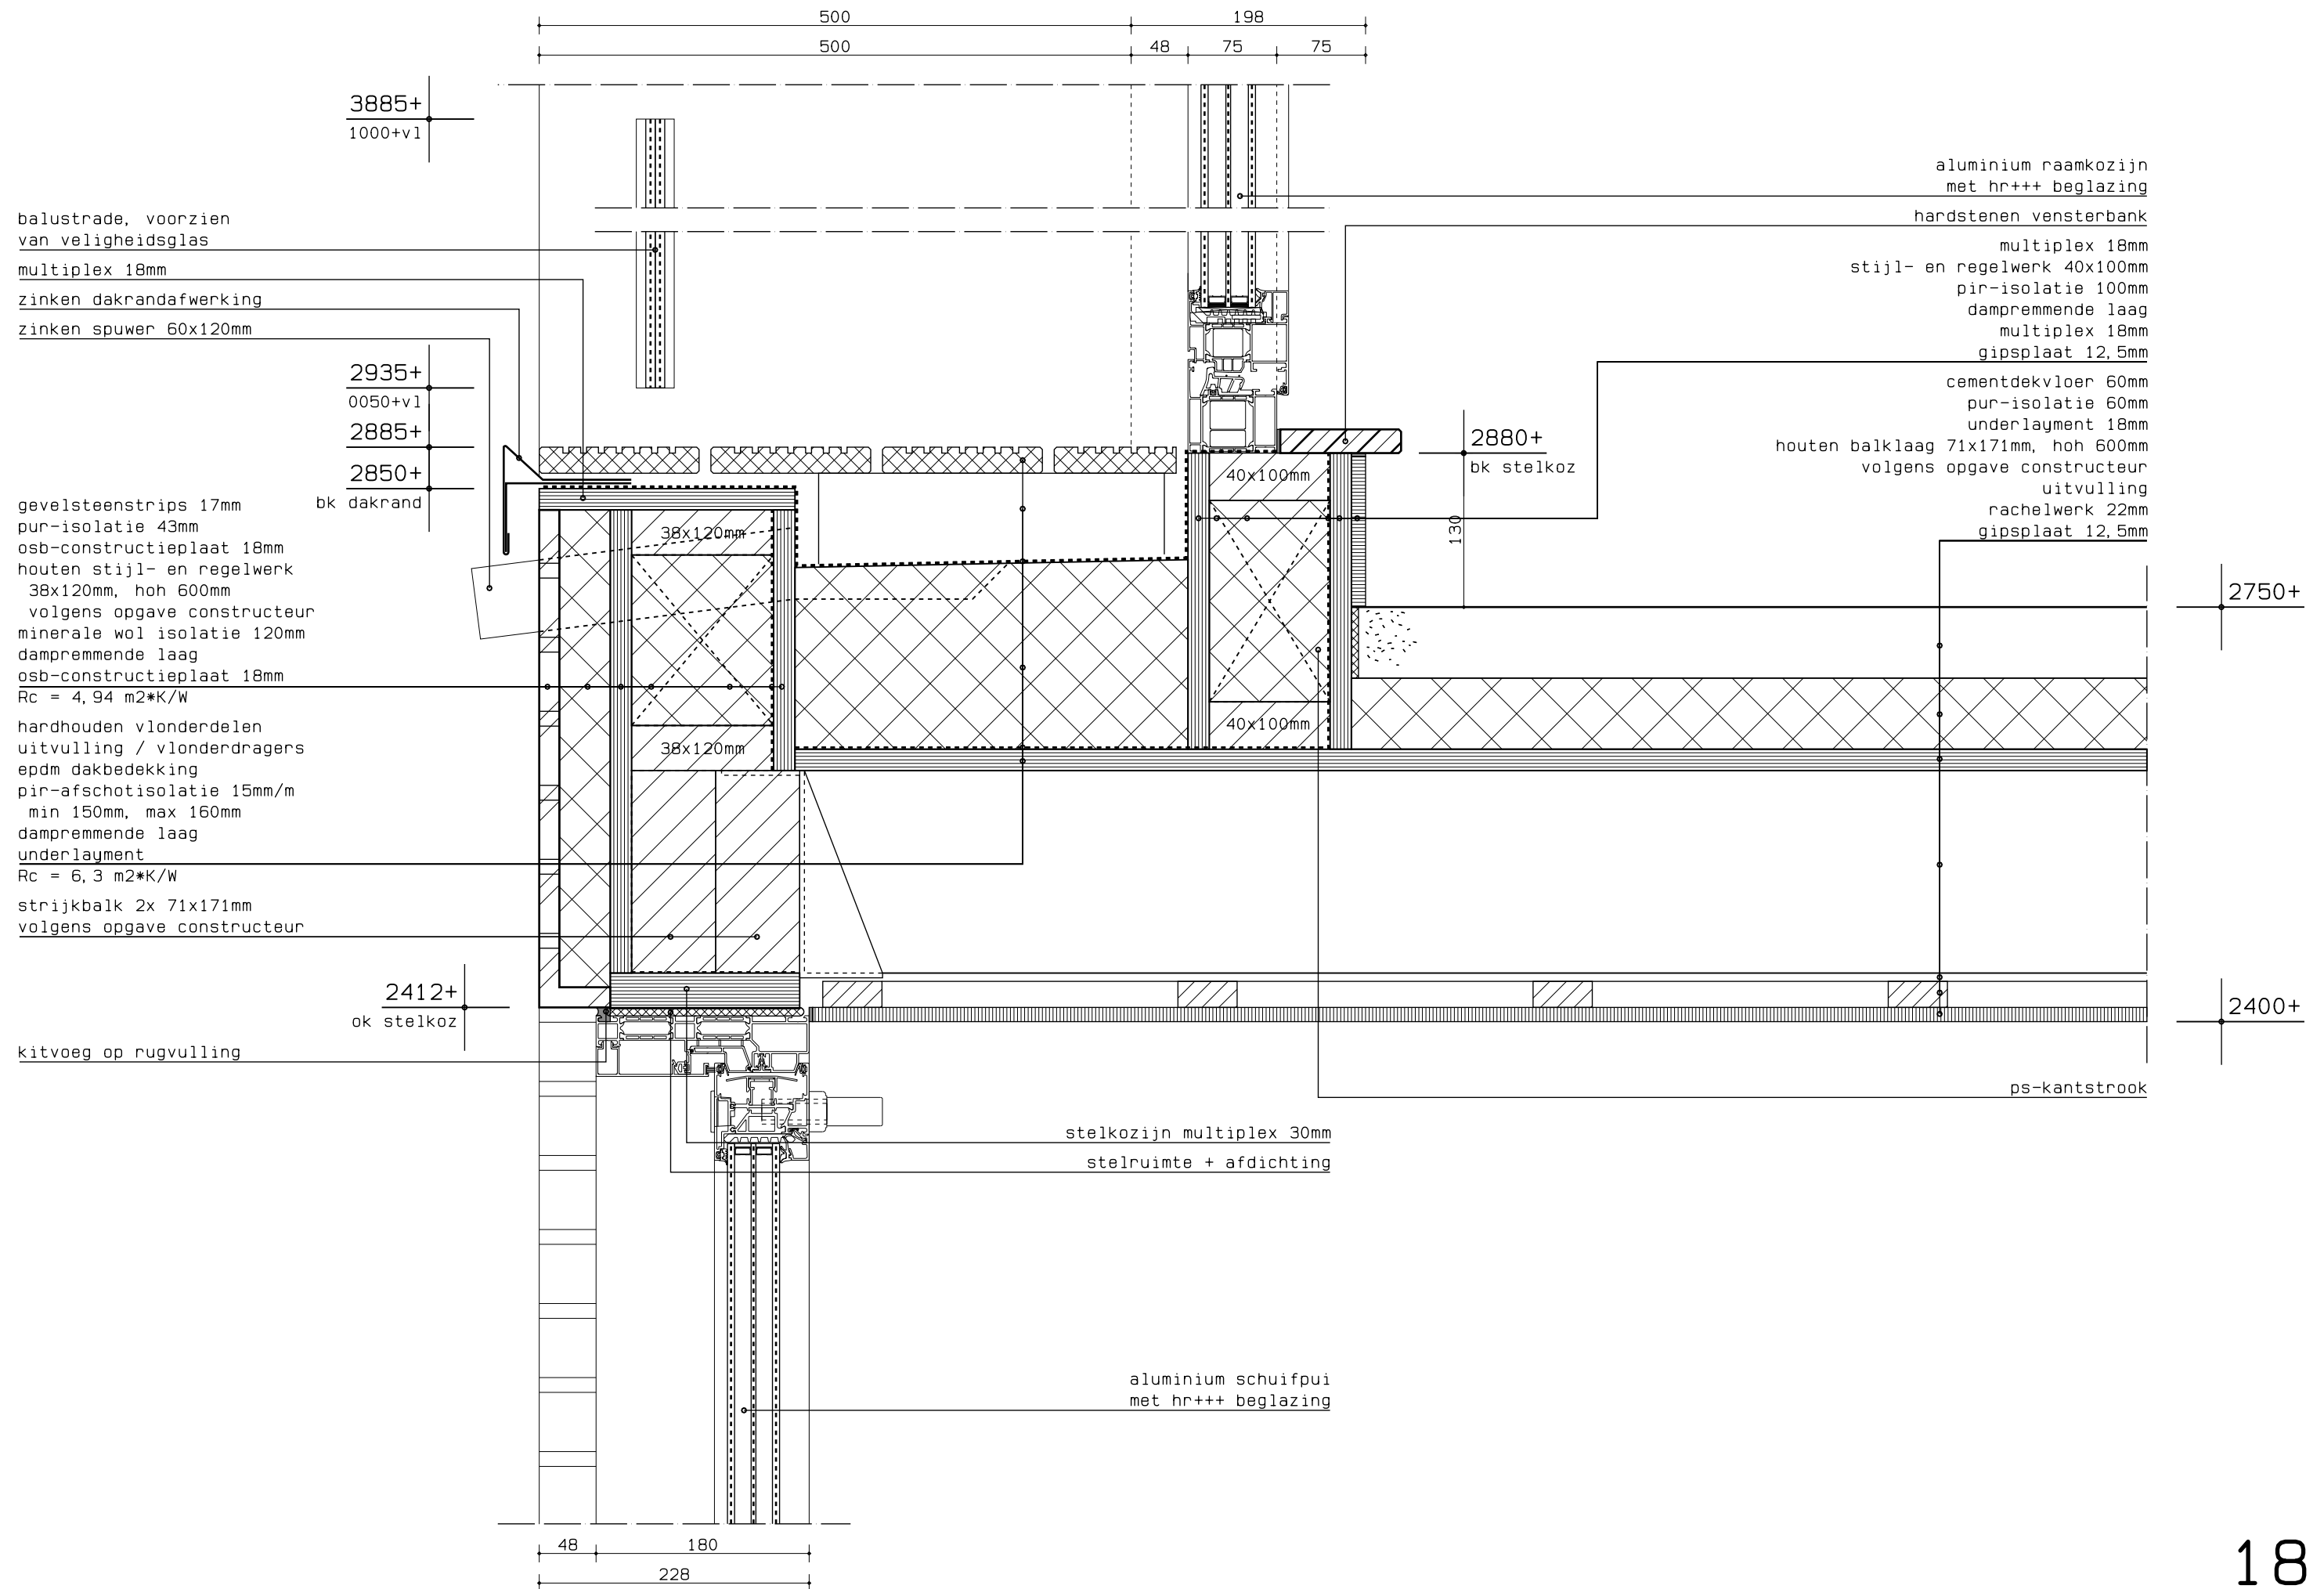

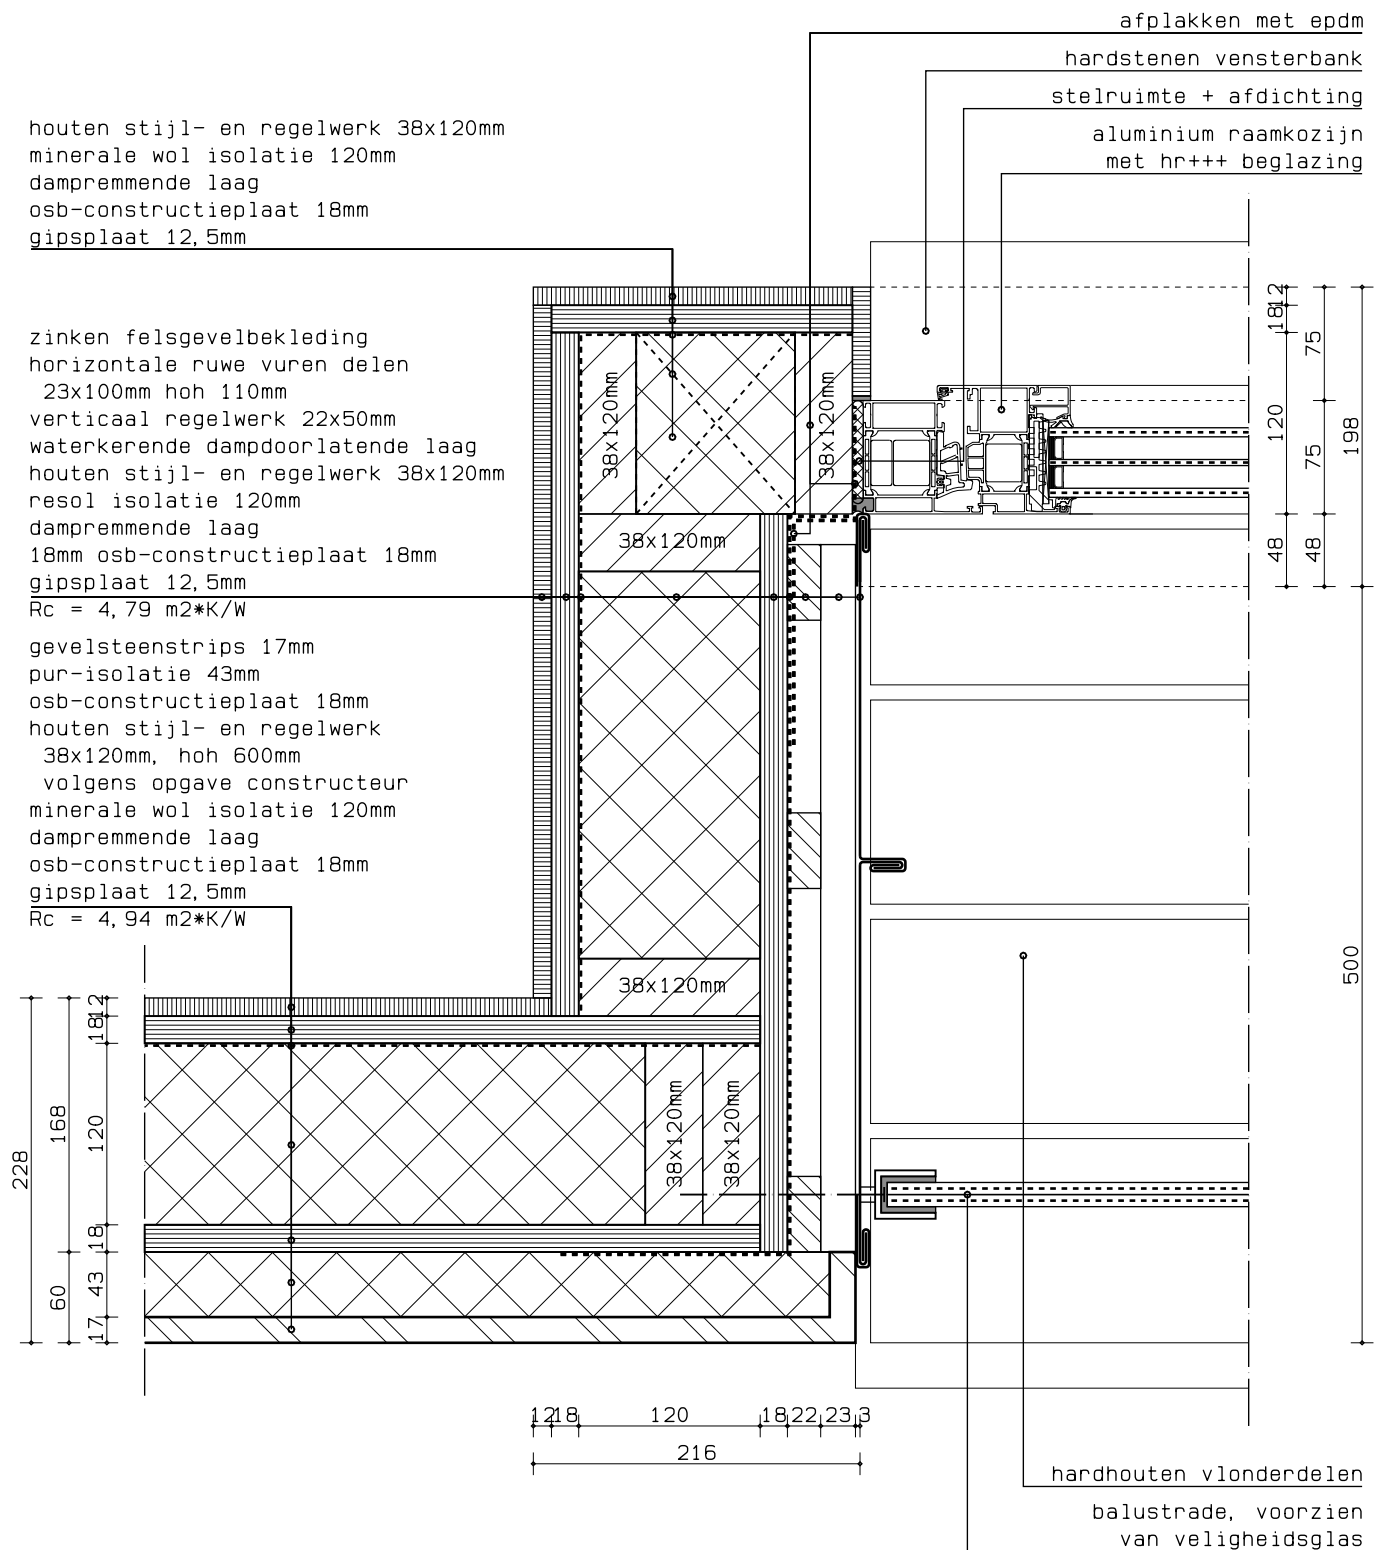

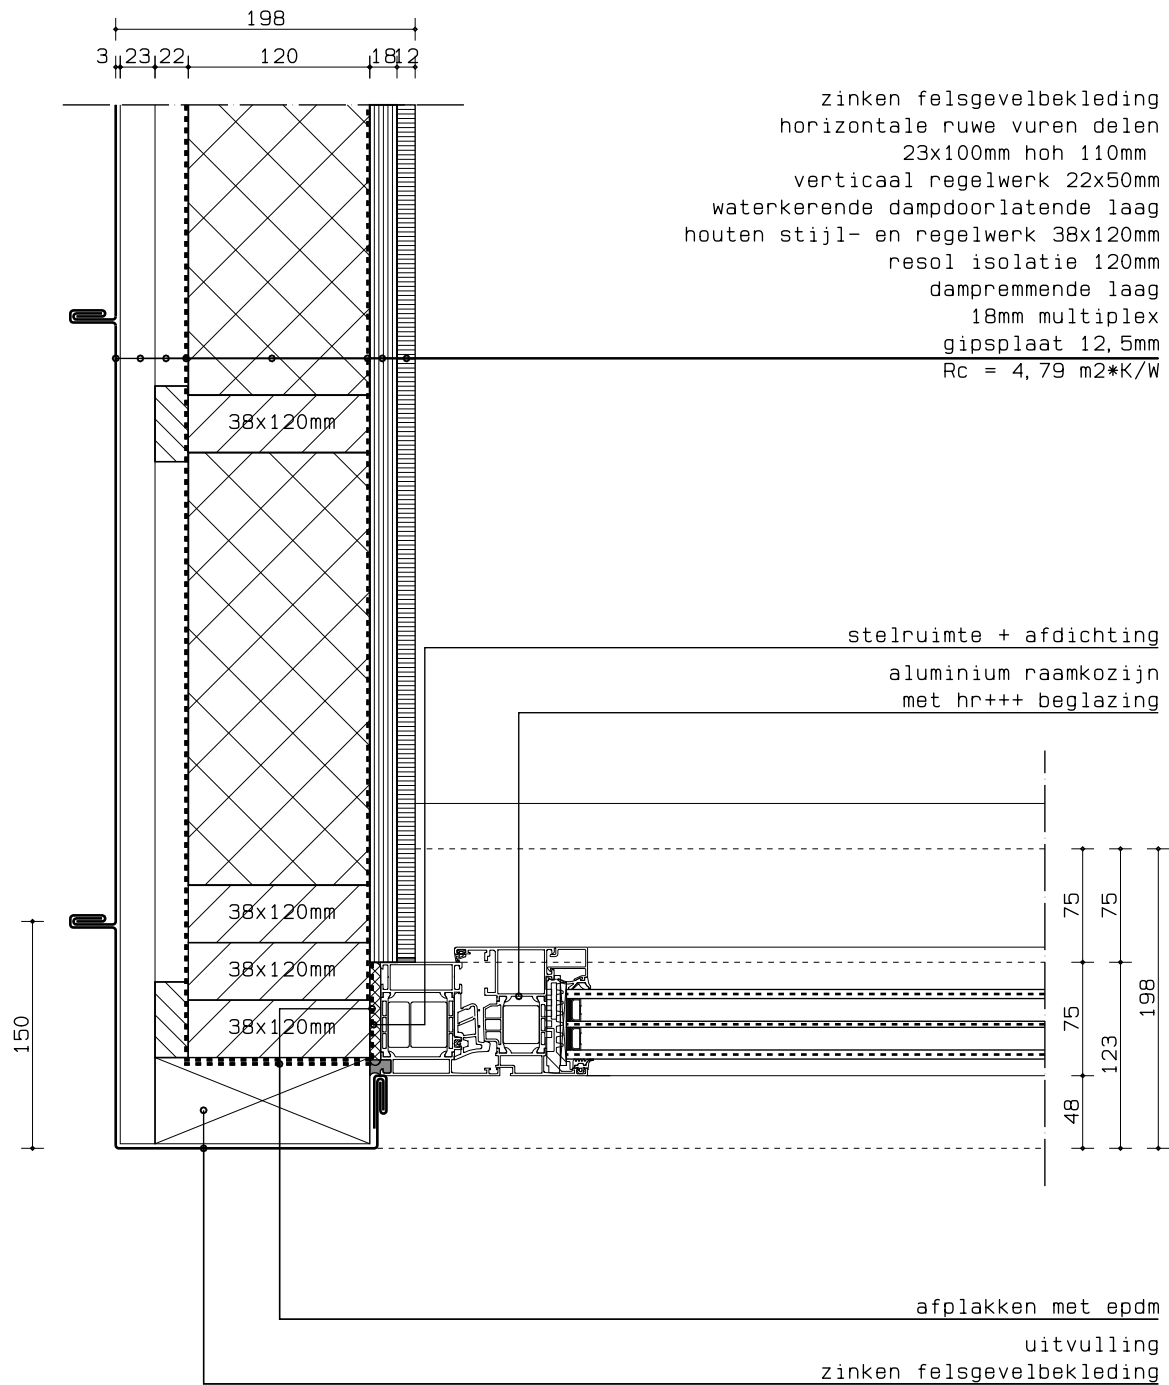

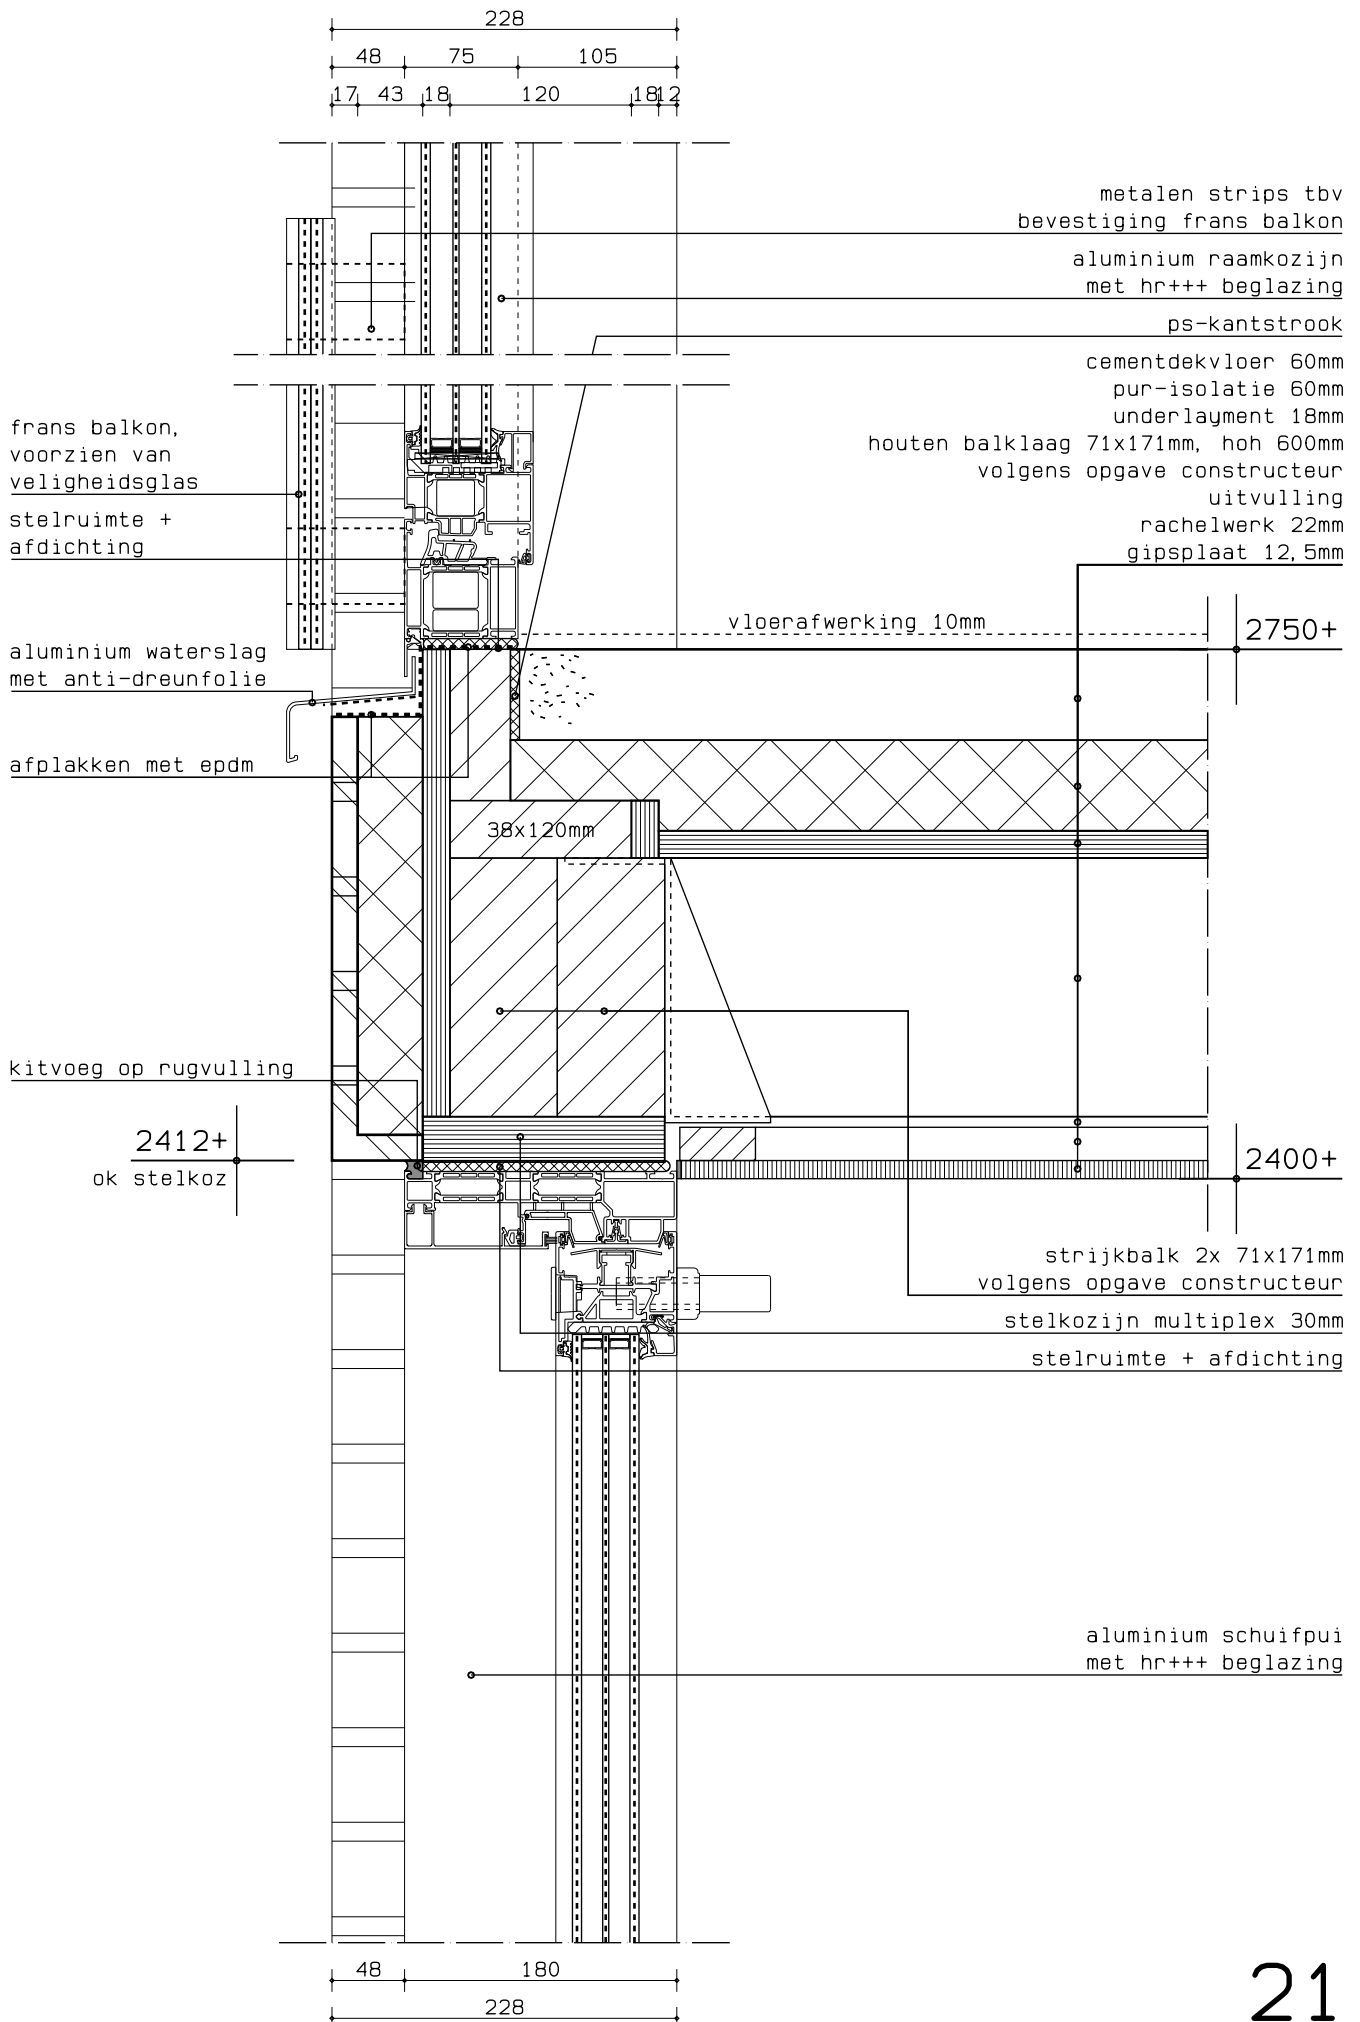



gevelsteenstrips 17mm
 pur-isolatie 43mm
 osb-constructieplaat 18mm
 houten stijl- en regelwerk 38x120mm, hoh 600mm
 volgens opgave constructeur
 minerale wol isolatie 120mm
 dampremmende laag
 osb-constructieplaat 18mm
 gipsplaat 12,5mm
 Rc = 4,94 m²*K/W


gipsplaat dagkantafwerking

stelruimte + afdichting

aluminium raamkozijn
 met hr+++ beglazing

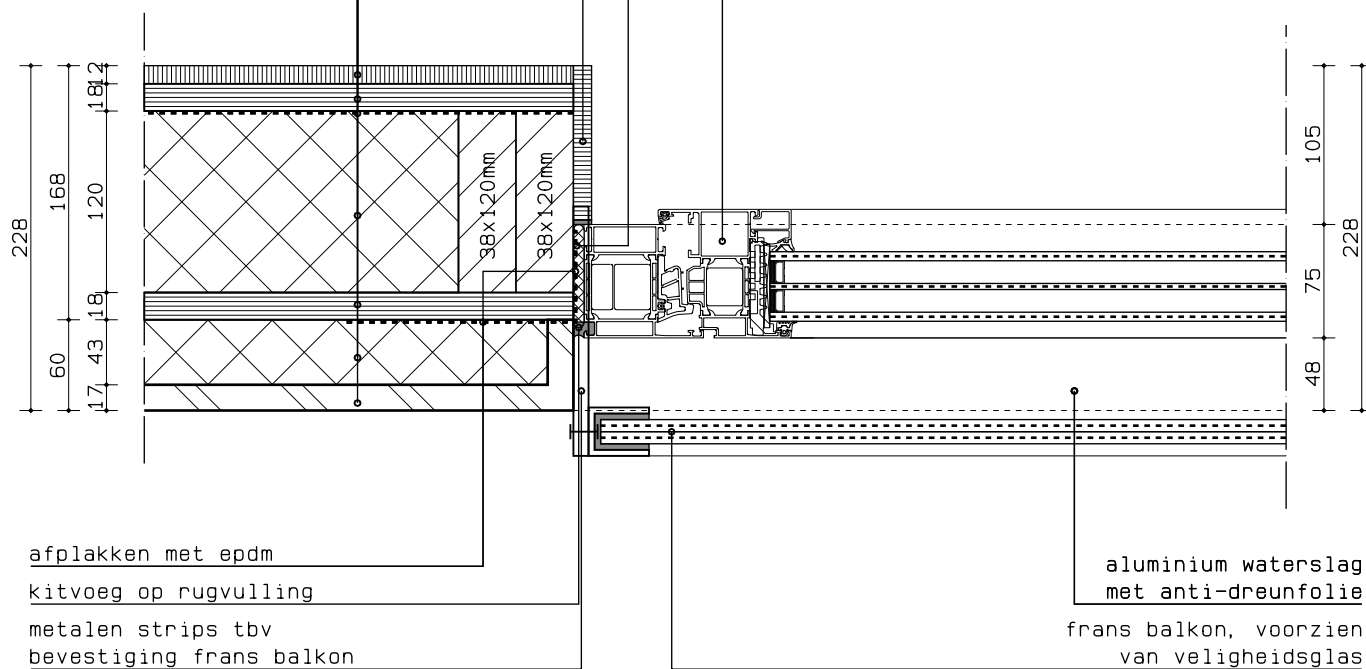

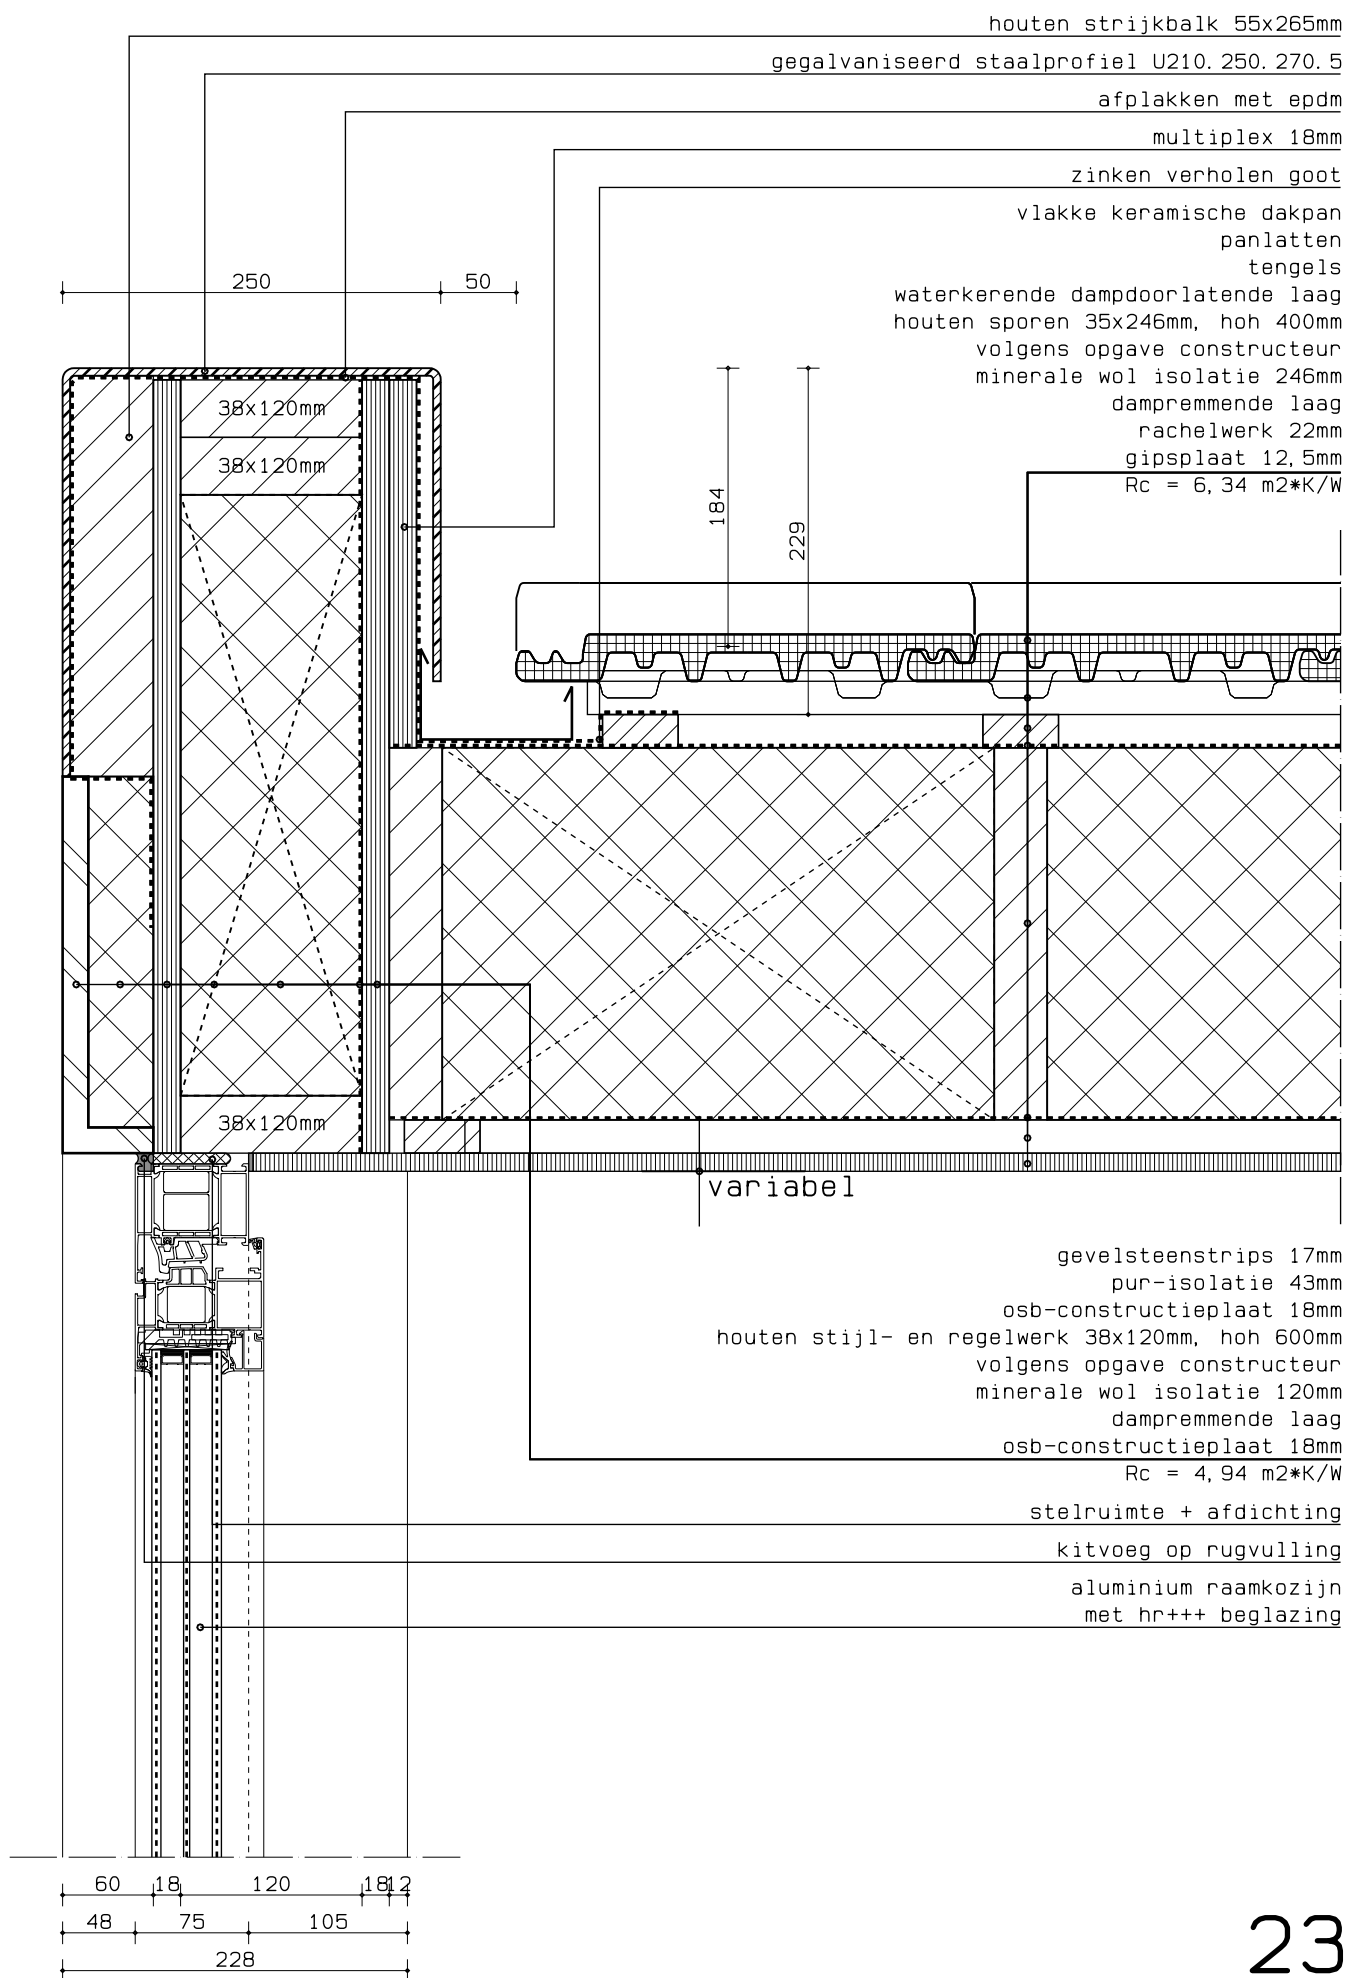

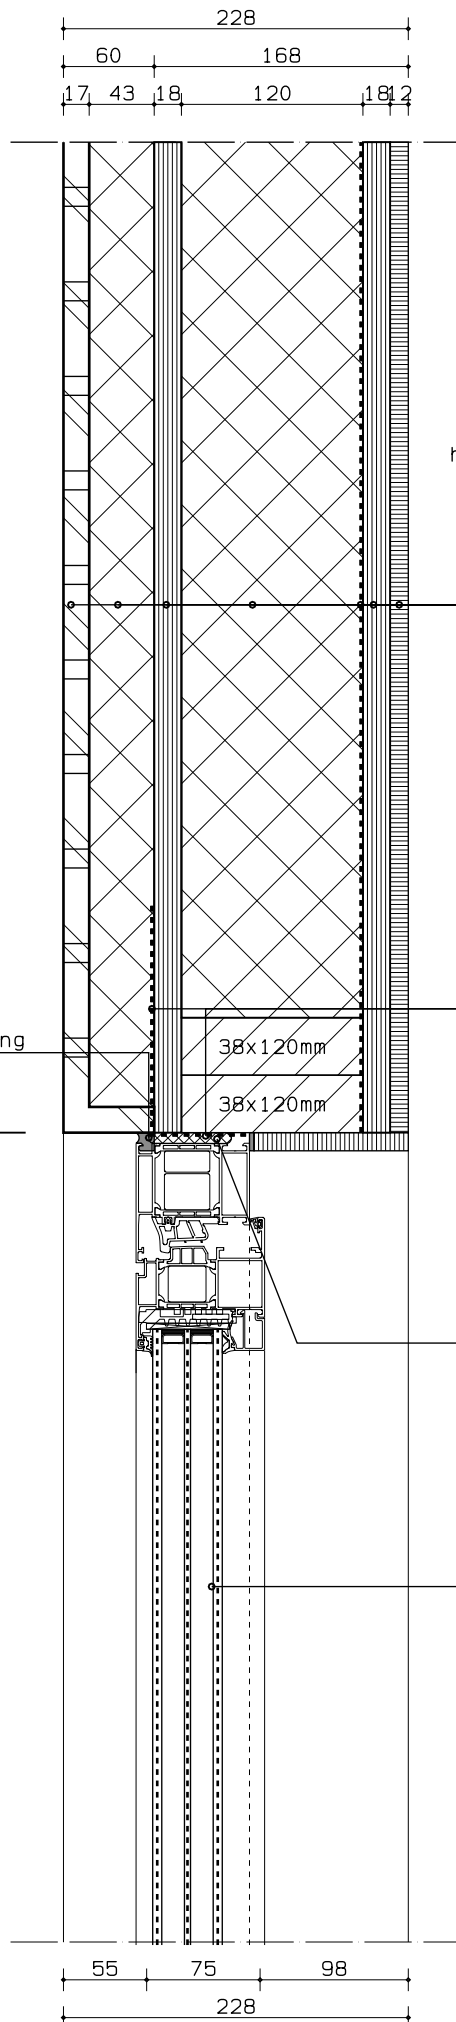

gevelsteenstrips 17mm
 pur-isolatie 43mm
 osb-constructieplaat 18mm
 houten stijl- en regelwerk 38x120mm, hoh 600mm
 volgens opgave constructeur
 minerale wol isolatie 120mm
 dampremmende laag
 osb-constructieplaat 18mm
 gipsplaat 12,5mm
 $R_c = 4,94 \text{ m}^2 \cdot \text{K/W}$


afplakken met epdm


kitvoeg op rugvulling

5180+
 2412+v1
 ok stelkoz

stelruimte + afdichting

aluminium raamkozijn
 met hr+++ beglazing

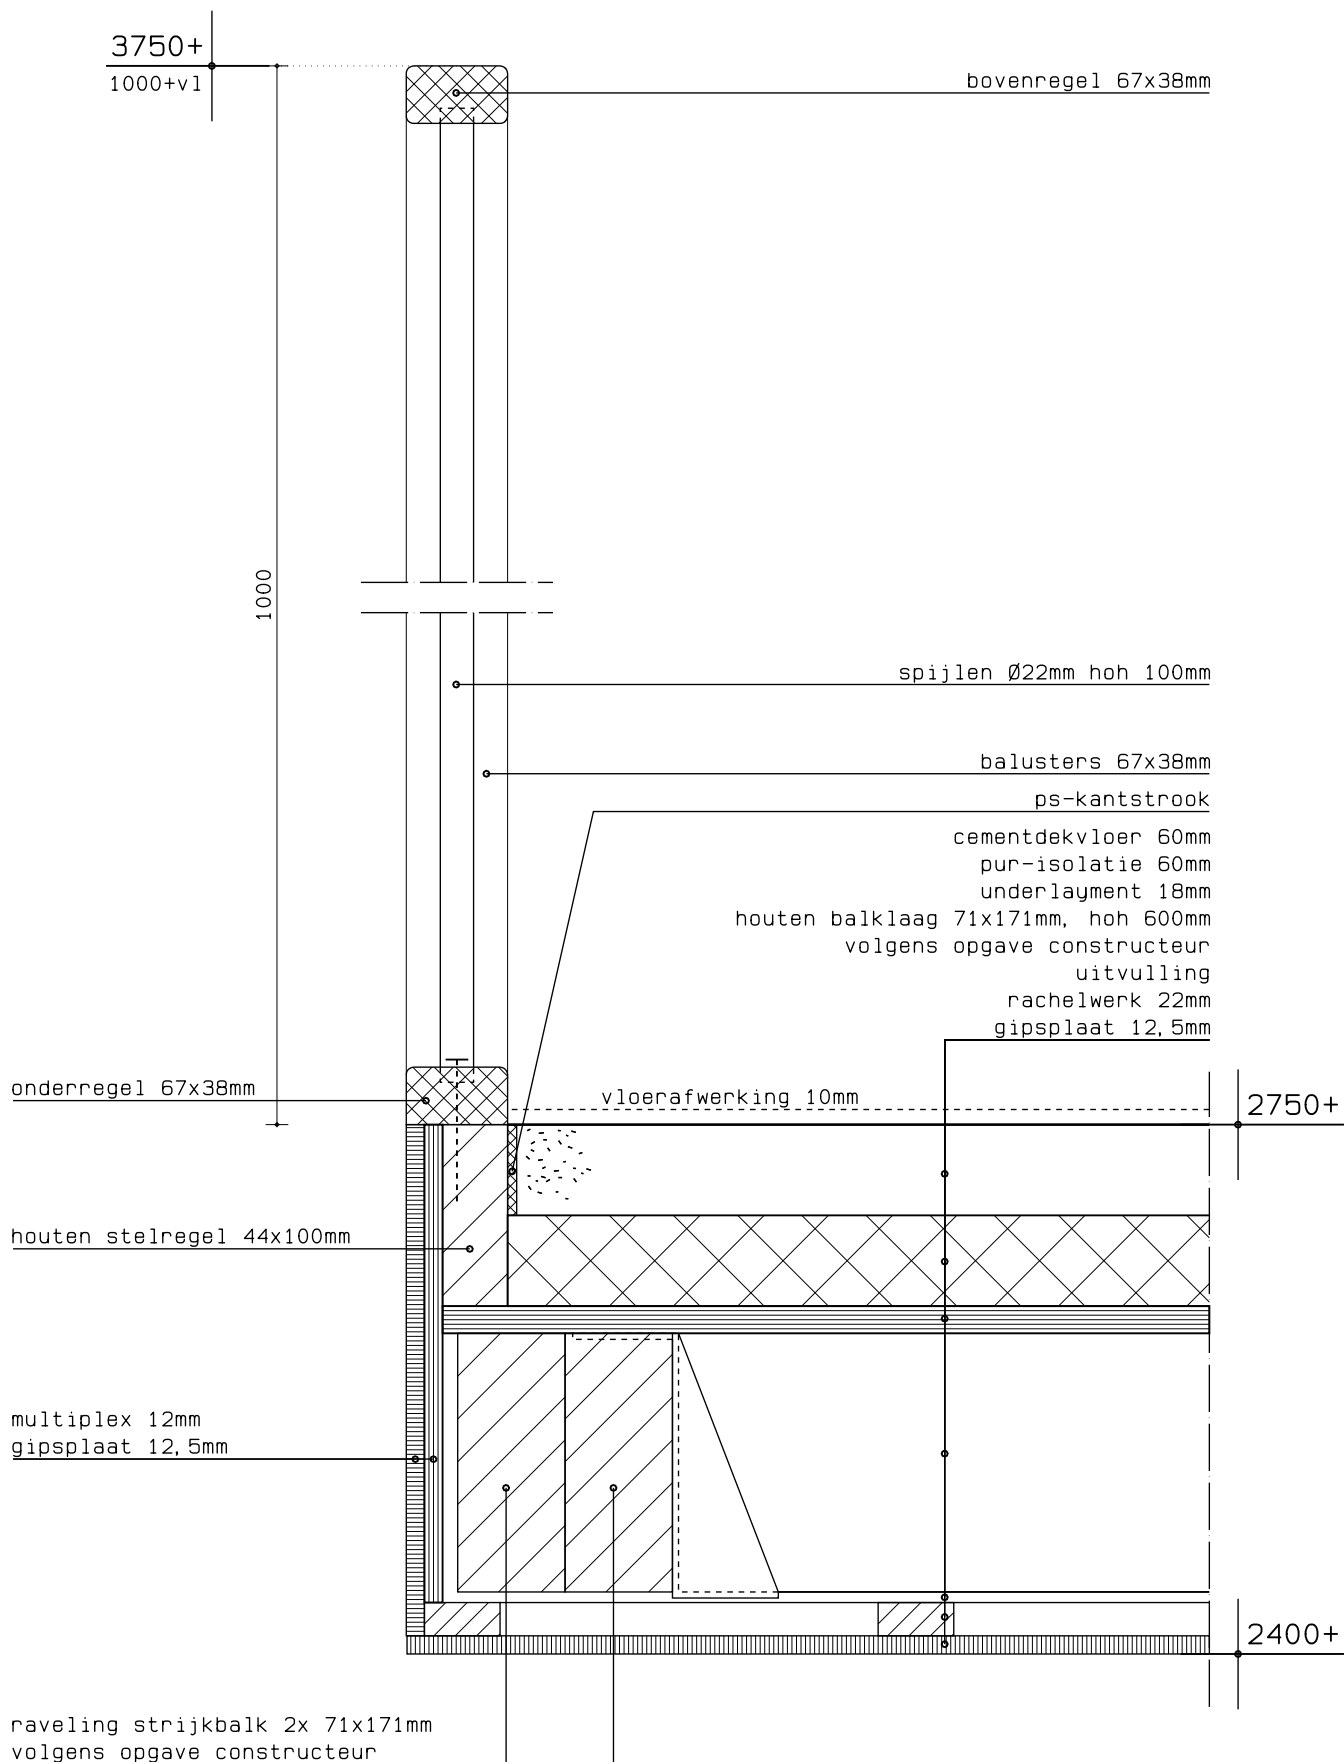

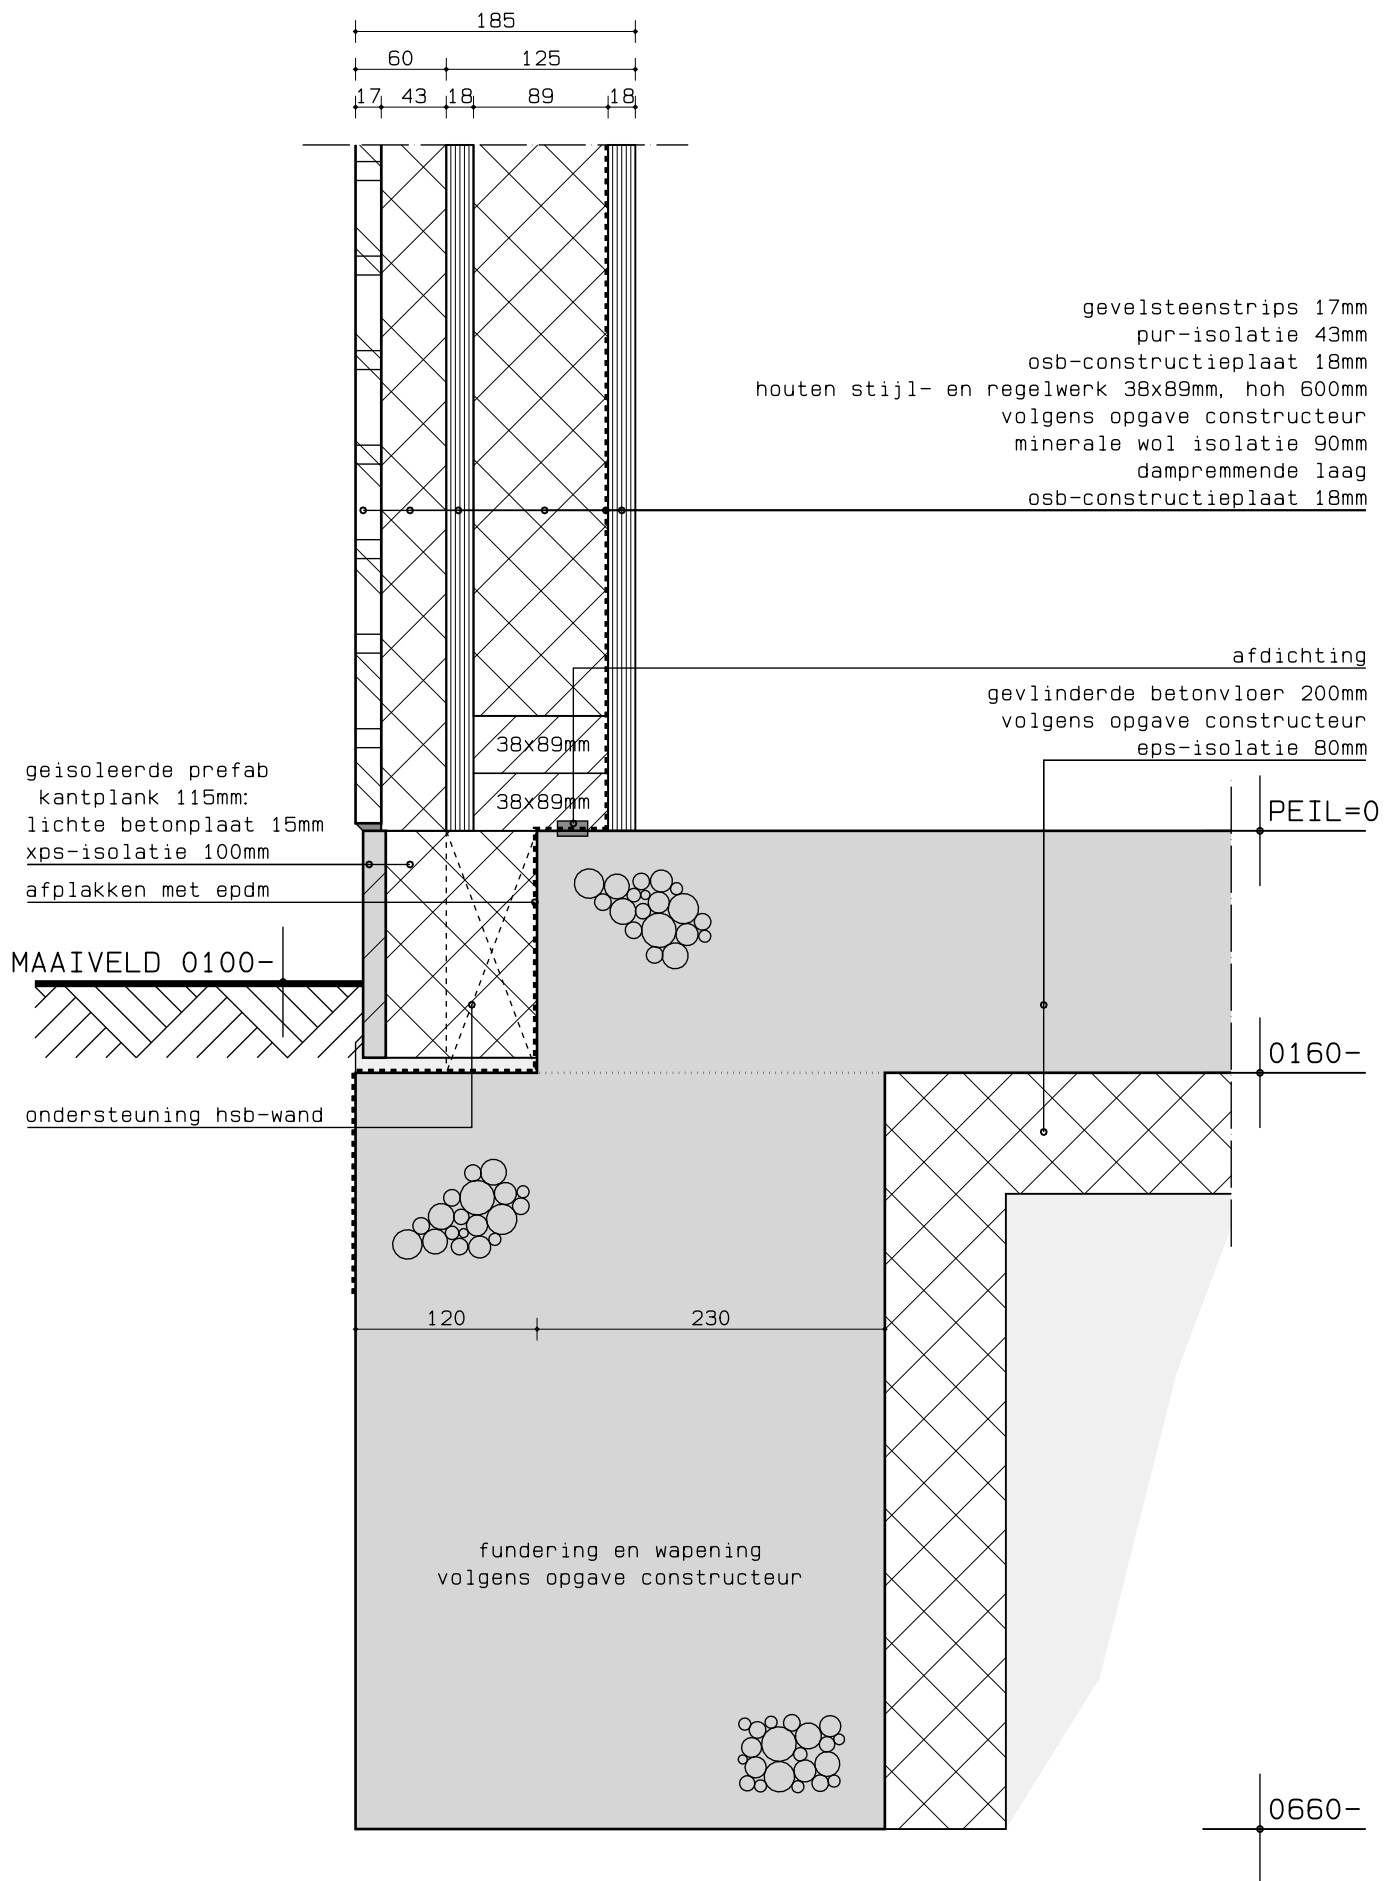

gegalvaniseerd
staalprofiel L200.100.5mm

2900+
bk dakrand

houten strijk balk
55x175mm

afplakken met epdm

epdm dakbedekking
pir-isolatie 60mm
dampremmende laag
underlayment 18mm
houten balklaag

volgens opgave constructeur

2575+
ok balkl.

gevelsteenstrips 17mm
pur-isolatie 43mm
osb-constructieplaat 18mm
houten stijl- en regelwerk
38x89mm, hoh 600mm
volgens opgave constructeur
minerale wol isolatie 90mm
dampremmende laag
osb-constructieplaat 18mm

17 43 18 89 18
60 125
185

Legenda toegepaste uitzonderingsgrondslagen

In dit document zijn gegevens definitief geanonimiseerd op grond van:

Wet	Artikel	Omschrijving	Pagina's
Wet open overheid	Art. 5.1 lid 2 sub e	De eerbiediging van de persoonlijke levenssfeer	1
Wet open overheid	Art. 5.1 lid 2 sub f	De bescherming van andere dan in het eerste lid, onderdeel c, genoemde concurrentiegevoelige bedrijfs- en fabricagegegevens	5, 7