



Dwarsprofiel DP-1
f.o.v. as ALM - M001
bij meterring 2515.000
Schaal 1:100
-5.000m f.o.v. NAP

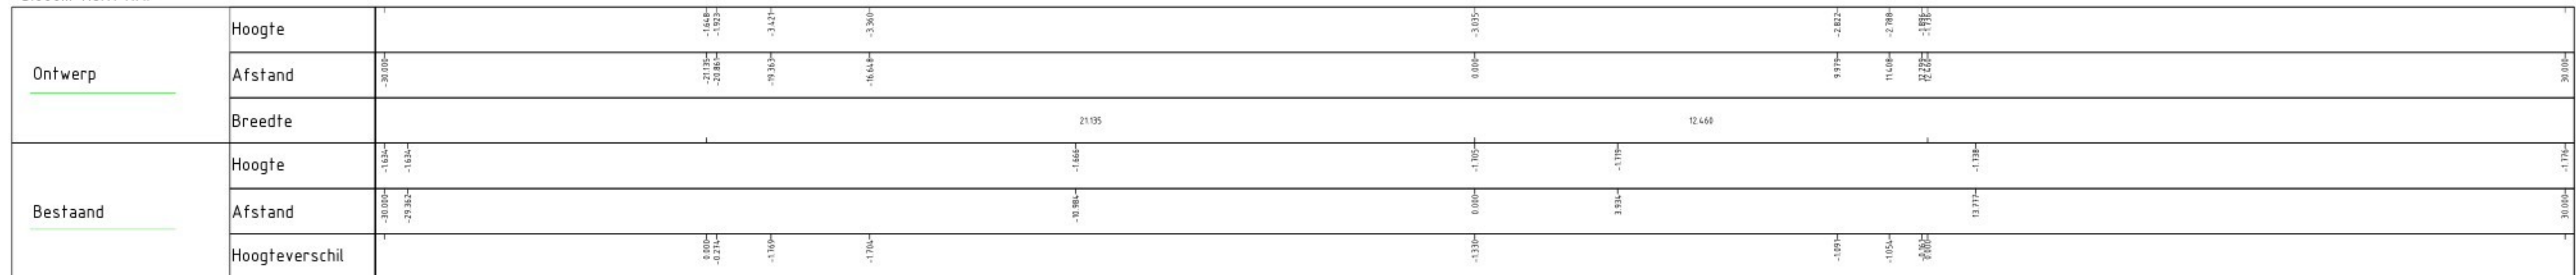

Dwarsprofiel DP-2
f.o.v. as ALM - M001
bij meterring 2555.000
Schaal 1:100
-5.000m f.o.v. NAP



Dwarsprofiel DP-3
f.o.v. as ALM - M001
bij meterring 2595.000
Schaal 1:100
-5.000m f.o.v. NAP

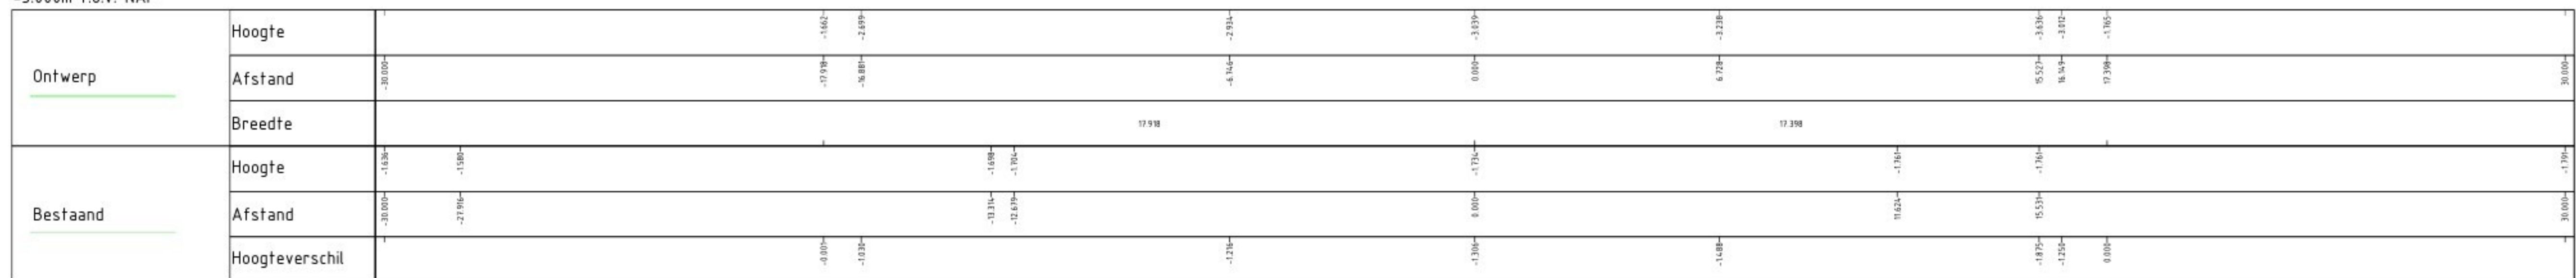

Tekening behorend bij Grondverbetering onderdoorgang
Schaalpuntnummer Tekeningnummer
125068-01716 MITCB-UO-GWW-00074-OVT-Grondverbetering onderdoorgang
125068-01717 MITCB-UO-GWW-00075-DWP-Grondverbetering onderdoorgang

ALGEMENE OPMERKINGEN
Maten in meters, tenzij anders vermeld
Materiaalnamen in mm, tenzij anders vermeld
Palmaten in meters f.o.v. NAP, tenzij anders vermeld
Diameters in mm, tenzij anders vermeld

Schaal 1:100

Revisie	Omschrijving	Datum	Get.	Ger.	Wij.
2.0	Definitief na aanpassingen controle geotechniek	03-06-2020	RdJ	FKo	JHe
1.0	Definitieve versie, aanvulling ontgrondingstekening	27-05-2020	RdJ	FKo	JHe



Project: Nieuwbouw RDW testcentrum

Onderdeel: Ontwerp testgebieden
Dwarsprofielen grondverbetering onderdoorgang

Documenttype: Tekening
Formaat: A3
Schaal: 1:100
Blad/Aantal: 1/1

Ontwerpfaas: UO
Status: Definitief

Projectnr: 125068
Docnr: 0001
Versie: 2.0

Tekst: MITCB-UO-GWW-00075

