


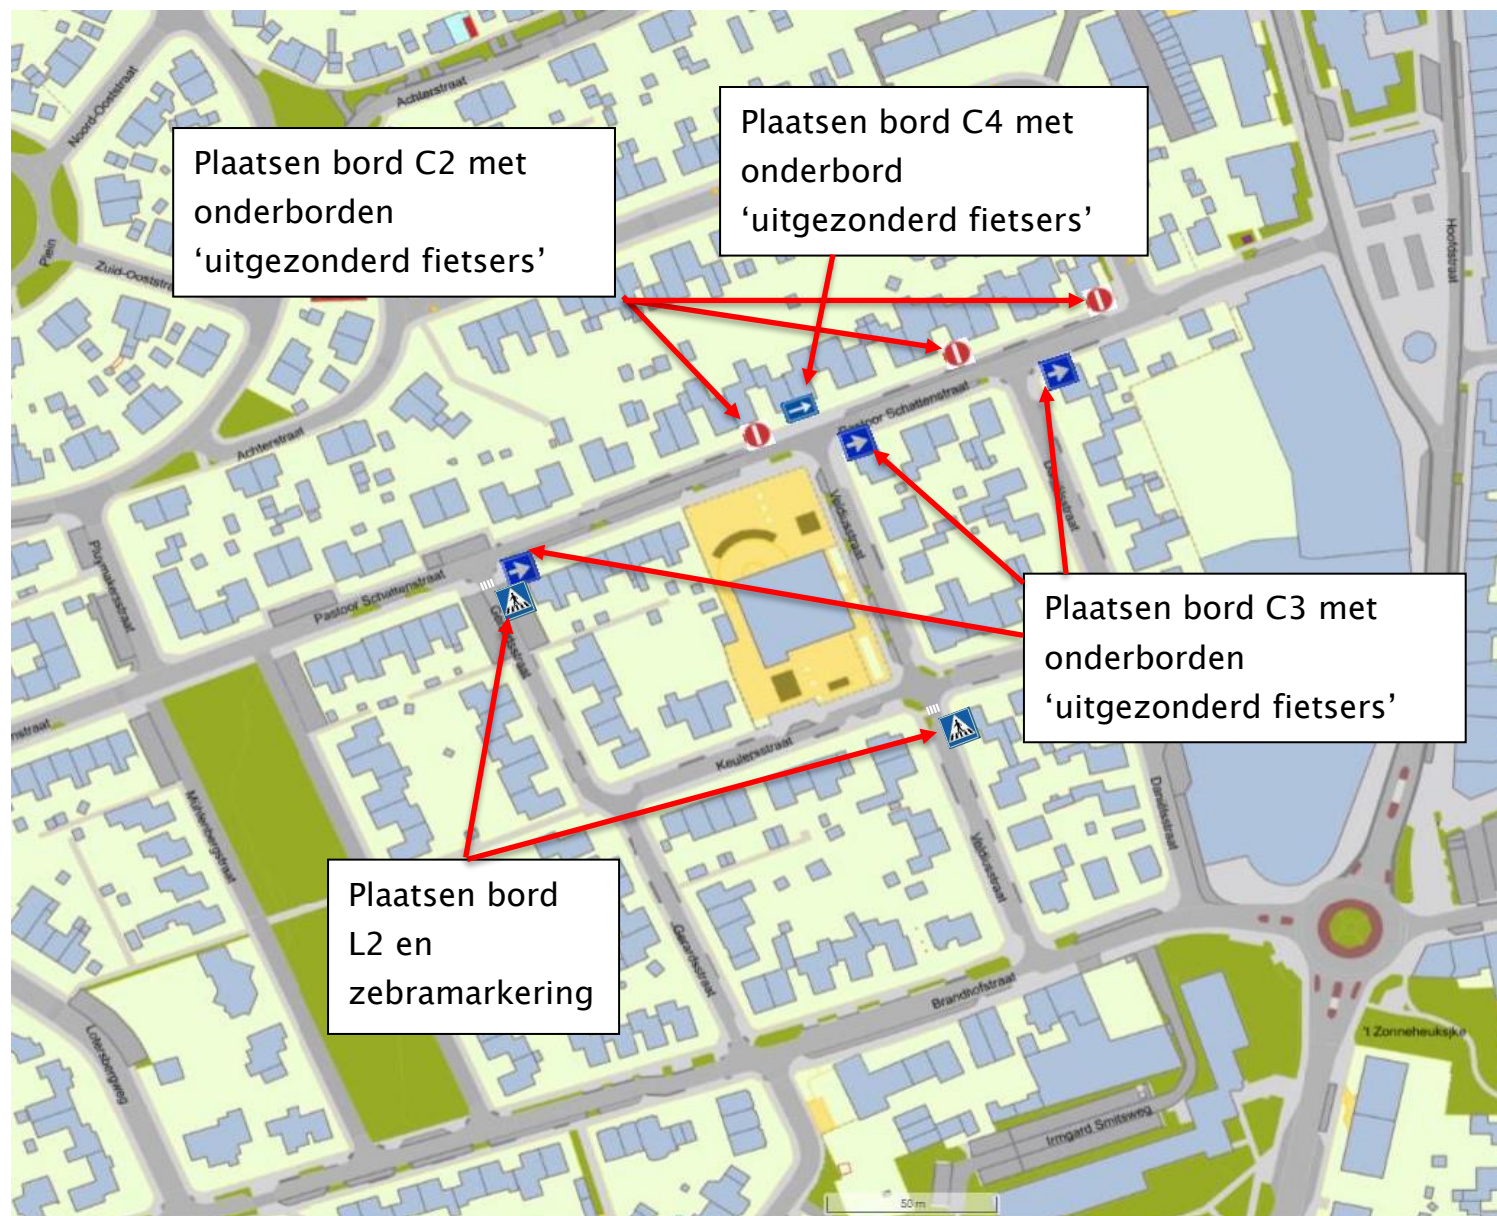

Omdraaien éénrichting Pastoor Schattenstraat
Tekeningnummer FdG-2026-06-24
Datum: 24 juni 2026