

OV_B-B

D

C

03 3e verd 7650

02 2e verd 5100

1e verd wonen P +3450

01 1e verd 2549

beg gr wonen P +450
vloer- entree P +250
00 Peil 0

20n

slaapkamer
16.3 m²
verblijfsruimte

kast
0.9 m²
bergruimte

woonkamer
24.3 m²
verblijfsruimte

DO_E-E
1 : 50 - nieuw

OV_B-B

RAPPANGE & PARTNERS ARCHITECTEN

LAURIERGRACHT 12
+31 (0)20 - 6265781

1016 RL AMSTERDAM
WWW.RAPPANGE.NL

PROJECT NUMMER & PROJECT NAAM

2111 - Hembrug 320

PROJECT ADRES

Gebouw 320 Hembrugterrein

OPDRACHTGEVER

Ten Brinke Vastgoedontwikkeling

TEKENING OMSCHRIJVING

Nieuwe toestand

GETEKEND

BW

SCHAAL & PAPIERFORMAAT

1 : 50 - A3(297x420)

DATUM

31-10-2025


TEKENINGNAAM

Doorsnede E-E

NUMMER

OV_31

REVISIE

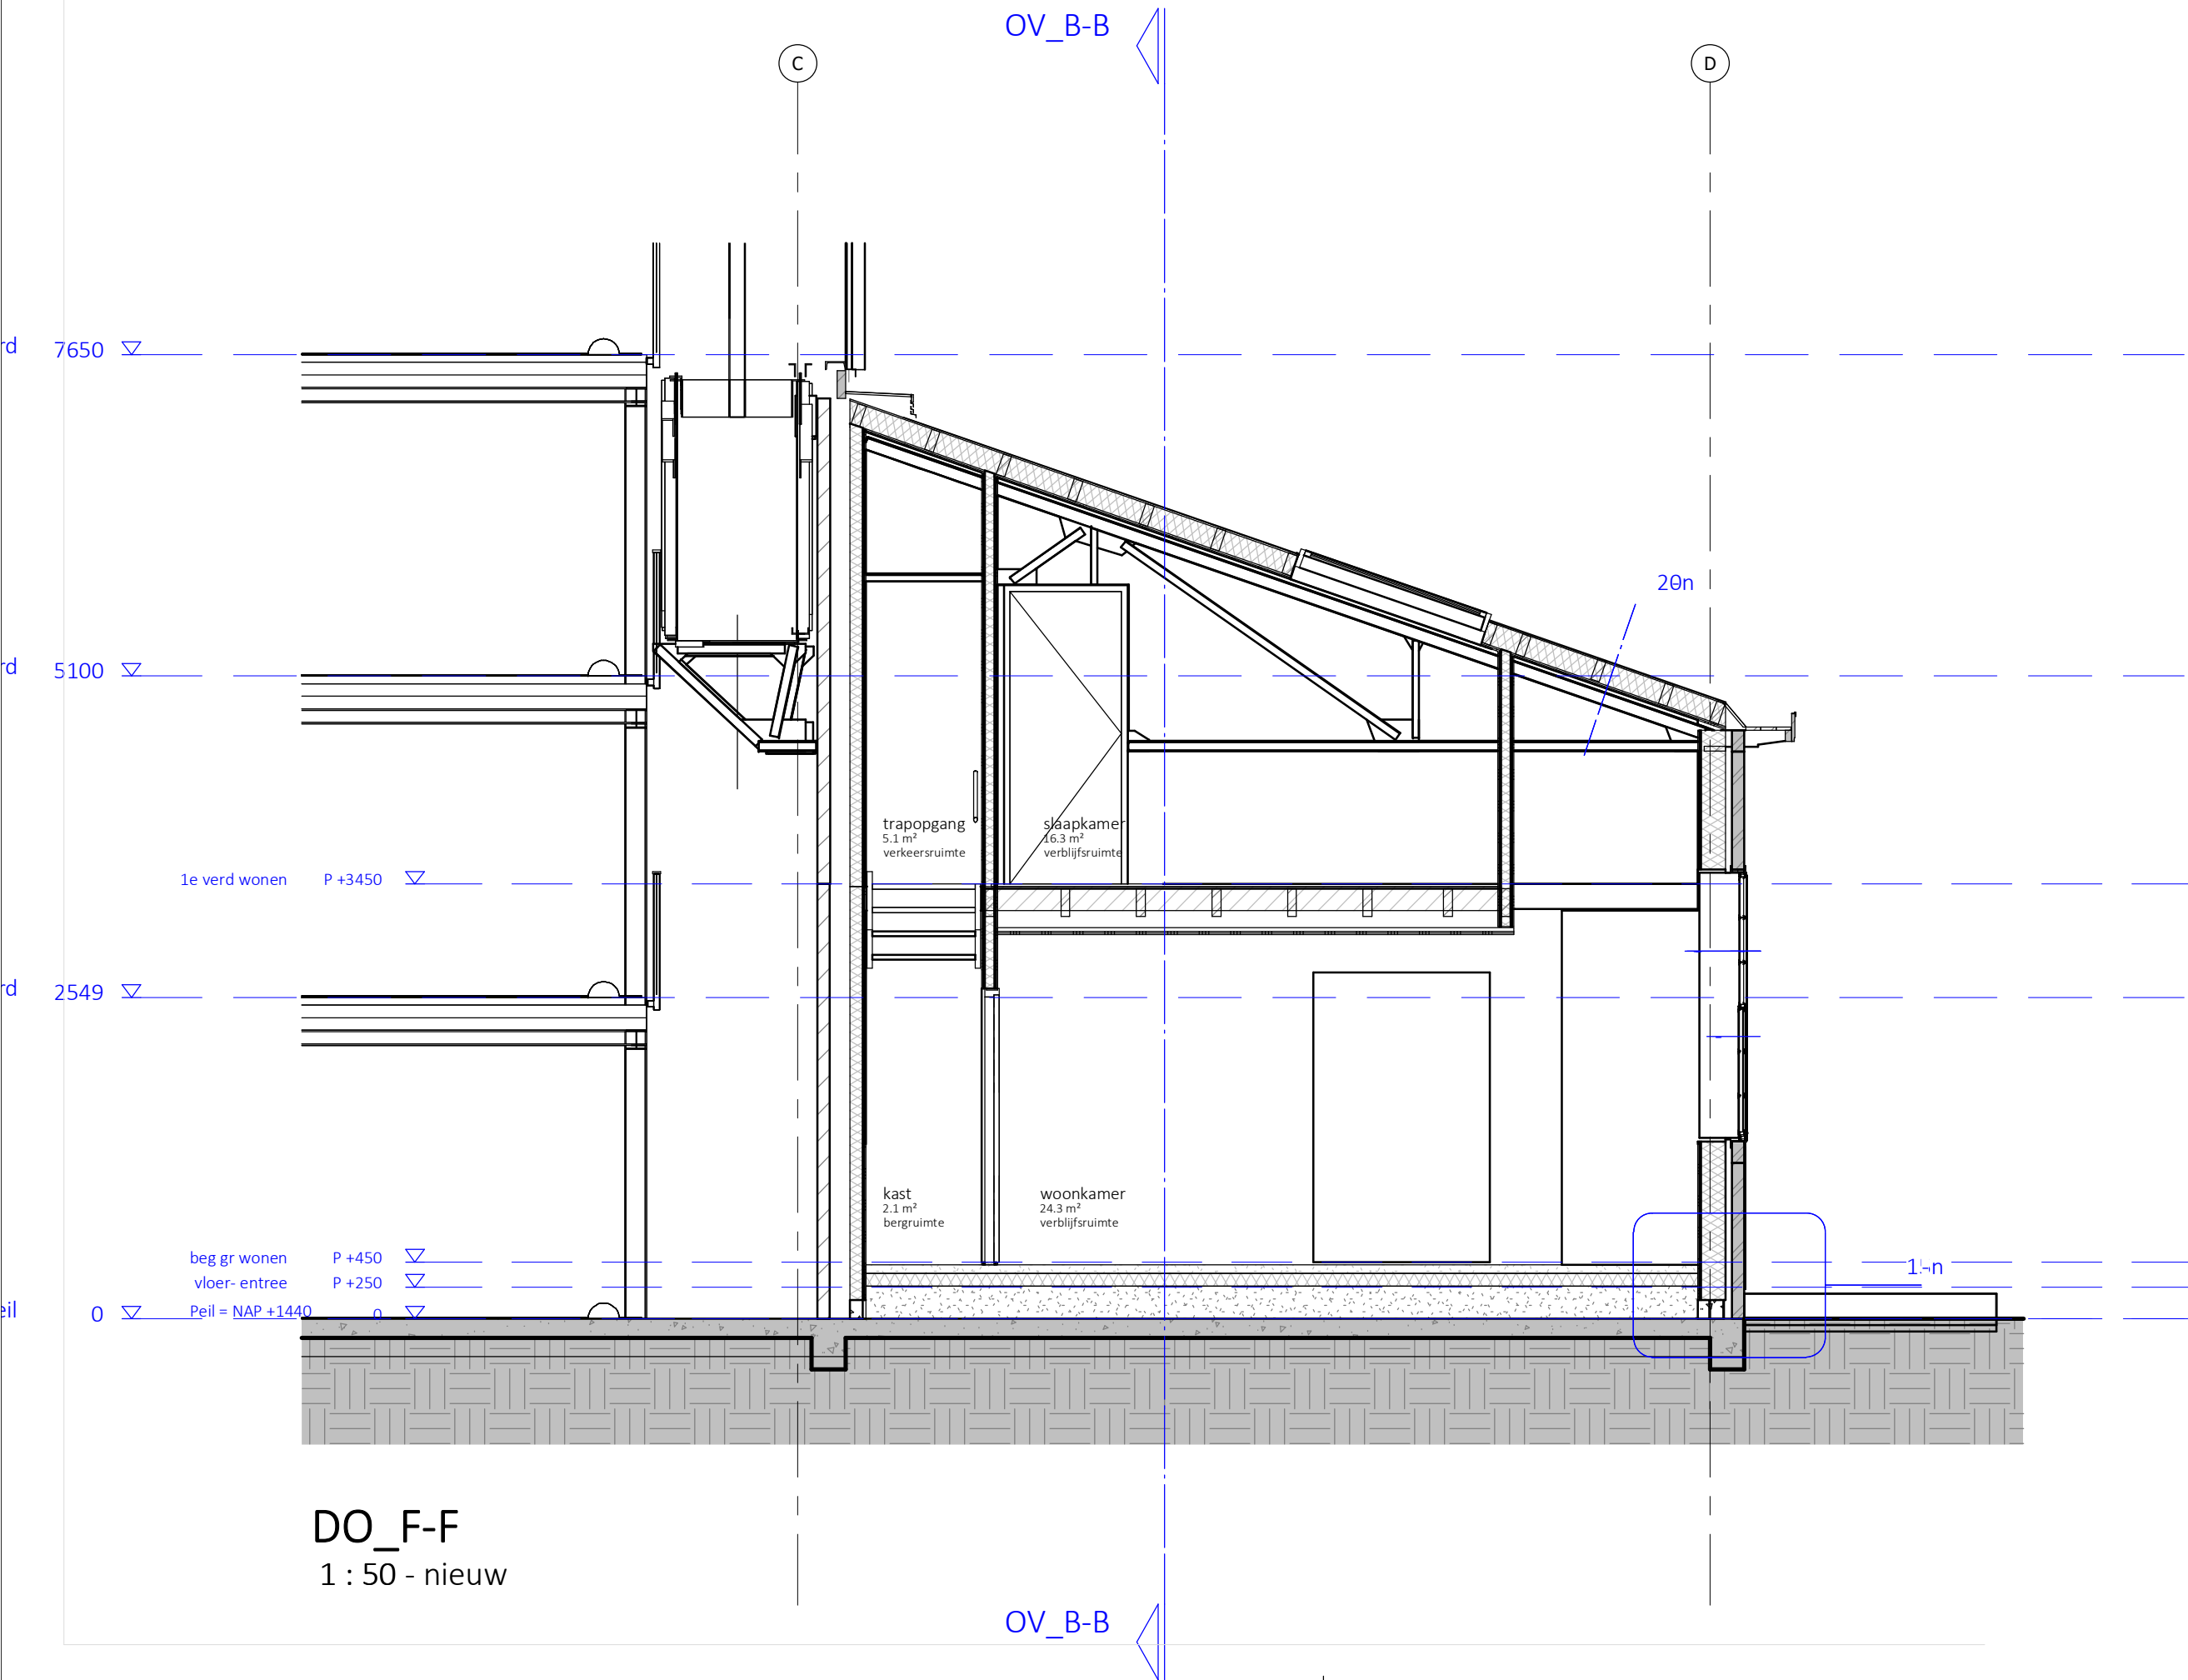

RAPPANGE & PARTNERS
ARCHITECTEN
LAURIERGRACHT 12
+31 (0)20 - 6265781
1016 RL AMSTERDAM
WWW.RAPPANGE.NL

PROJECT NUMMER & PROJECT NAAM

2111 - Hembrug 320

PROJECT ADRES

Gebouw 320 Hembrugterrein

OPDRACHTGEVER

Ten Brinke Vastgoedontwikkeling

TEKENING OMSCHRIJVING

Nieuwe toestand

GETEKEND

BW

SCHAAL & PAPIERFORMAAT

1 : 50 - A3(297x420)

DATUM

10-12-2025


TEKENINGNAAM

Doorsnede F-F

NUMMER

OV_32

REVISIE

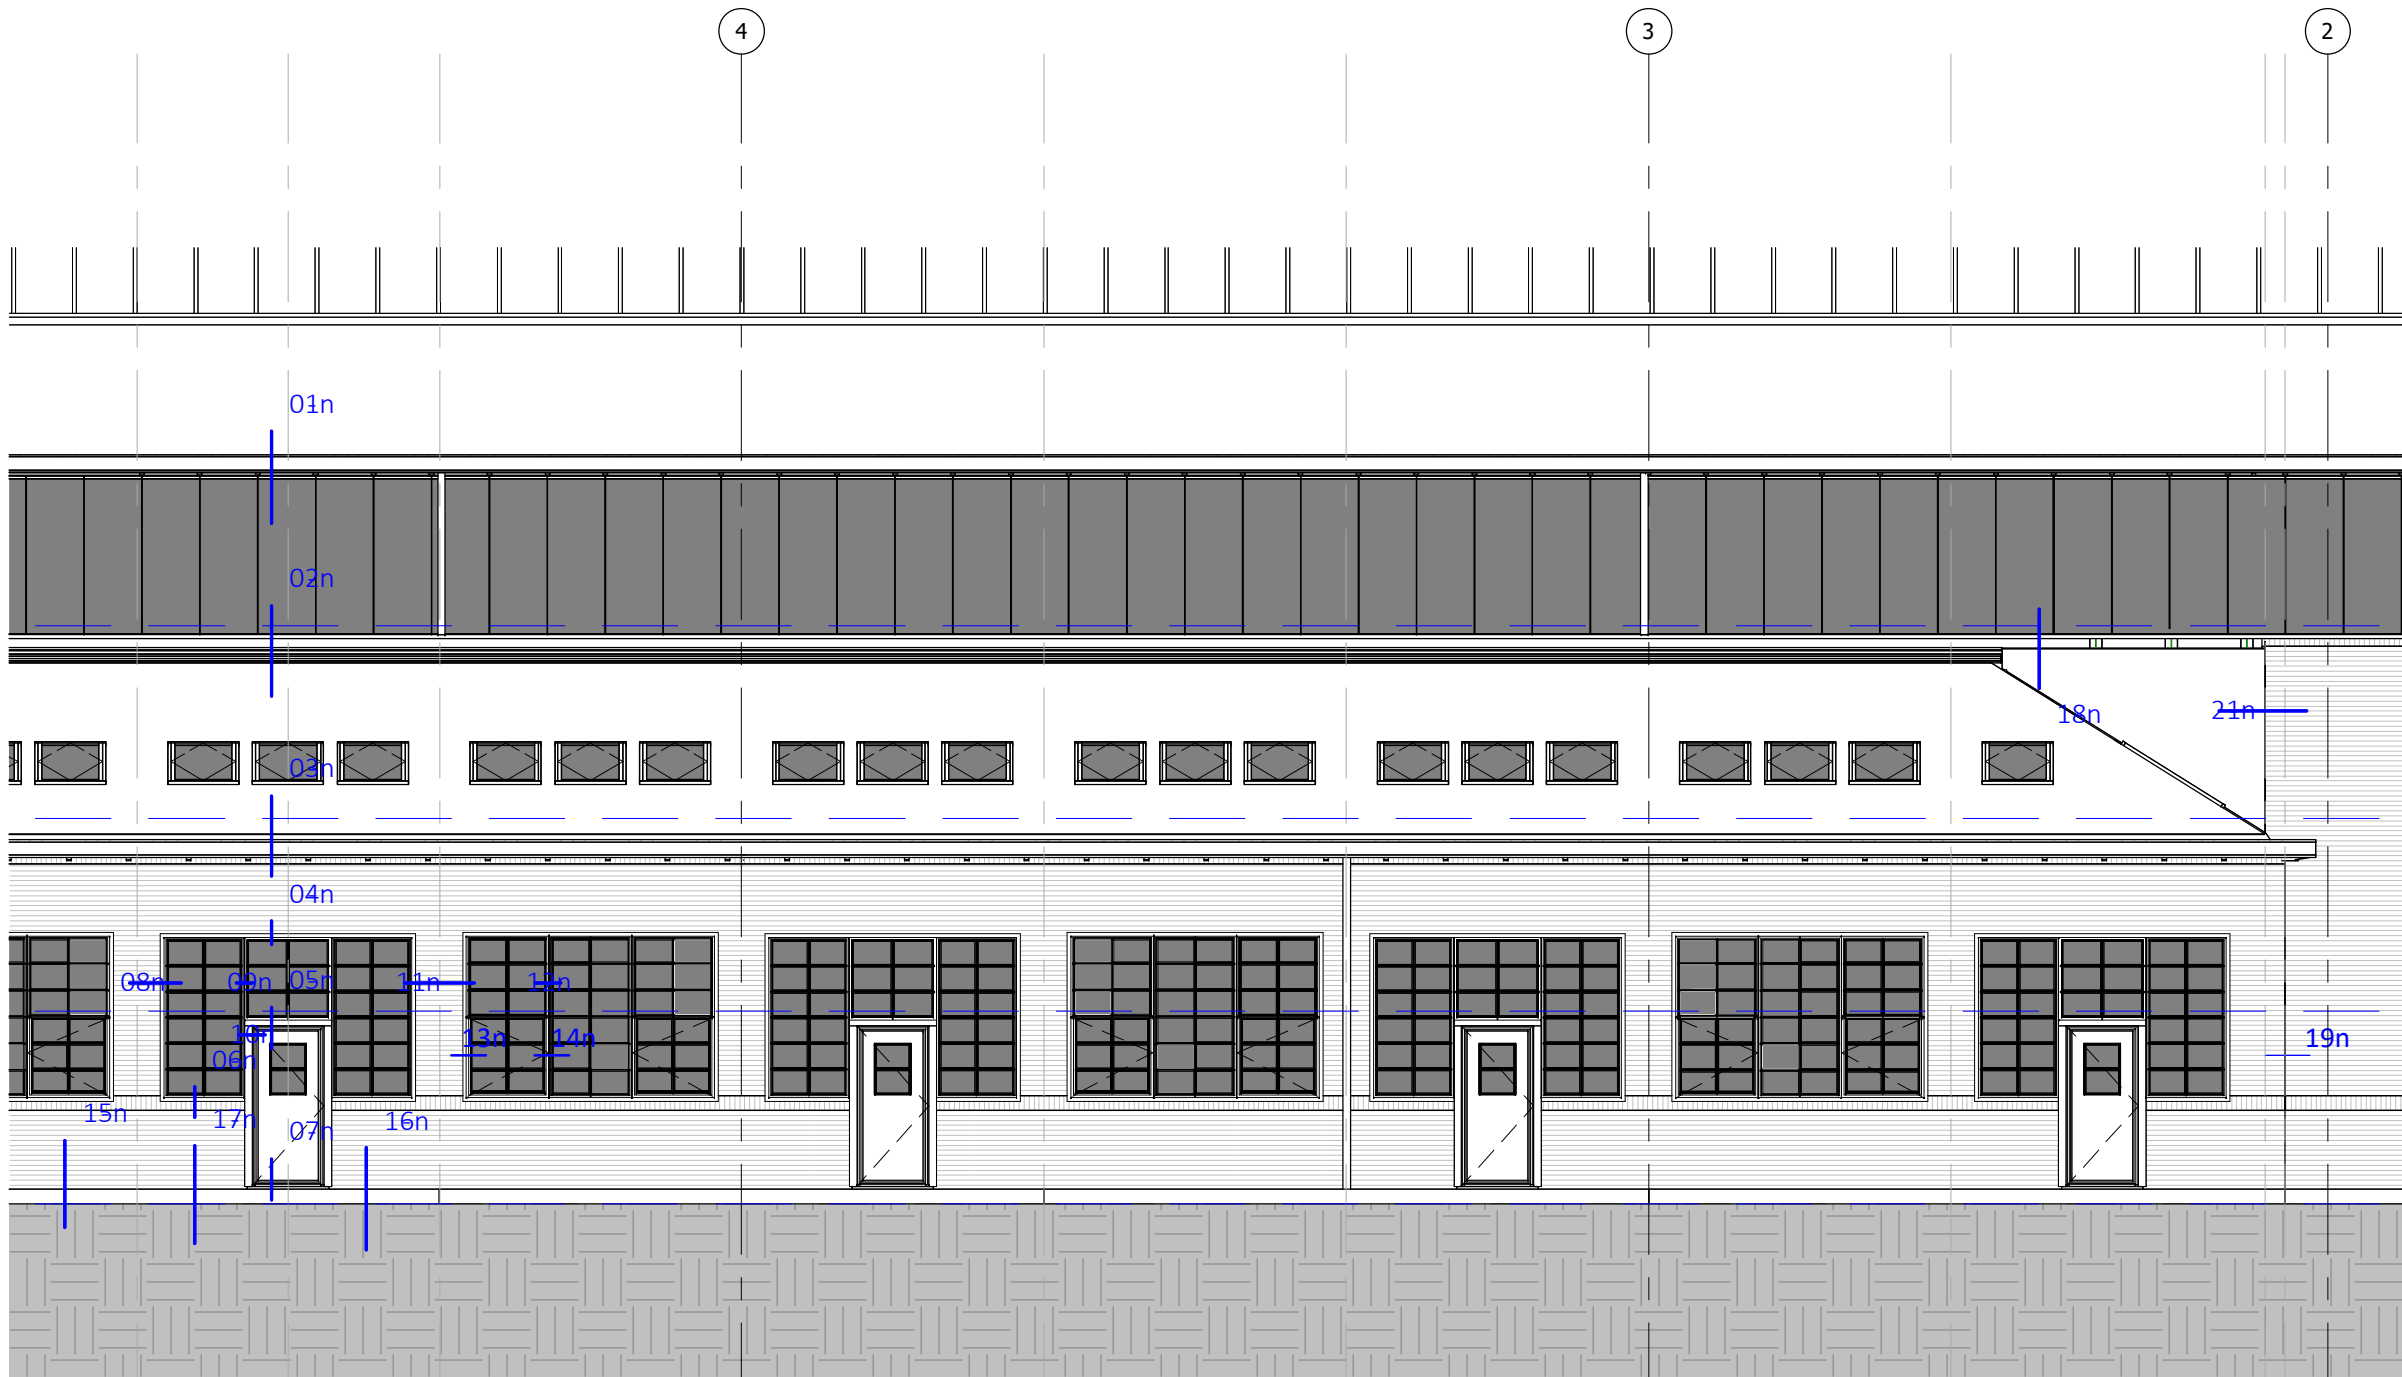

Overzicht details
1 : 100 - nieuw

RAPPANGE & PARTNERS
ARCHITECTEN
LAURIERGRACHT 12
+31 (0)20 - 6265781
1016 RL AMSTERDAM
WWW.RAPPANGE.NL

PROJECT NUMMER & PROJECT NAAM

2111 - Hembrug 320

PROJECT ADRES

Gebouw 320 Hembrugterrein

OPDRACHTGEVER

Ten Brinke Vastgoedontwikkeling

TEKENING OMSCHRIJVING

Nieuwe toestand

GETEKEND

BW

SCHAAL & PAPIERFORMAAT

1 : 100 - A3(297x420)

DATUM

10-12-2025

TEKENINGNAAM


Overzicht details woningen

NUMMER

OV_33

REVISIE

aluminium daktrim

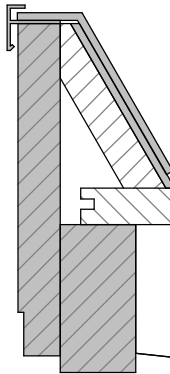

randligger ca. 50 x 90mm.
boeideel ca. 28 x 220mm.

gootklos/gording ca. 60 x 135mm.

randligger ca. 60 x 135mm.
hoekstaal ca. 50 x 70 x 6mm. bovendorpel
T-staal ca. 50 x 50 x 6mm. stijlen
brute draadglas ca. 6mm. dik

bitumineuze dakbedekking
dakhout messing en groef delen ca. 22-24 x 120-140mm.
gording ca. 60 x 135mm. h.o.h. ca. 625mm.

gording ca. 60 x 135mm.

stalen spantconstructie

RENVOOI BOUWKUNDIG

- BESTAAND METSELWERK BAKSTEEN
- BESTAAND METSELWERK KALKZANDSTEEN
- BESTAAND LICHTE SCHEIDINGSWAND
- BESTAAND BETON GEWAPEND
- BESTAAND HOUTEN ONDERDELEN
- NIEUW METSELWERK BAKSTEEN INVULWERK
- NIEUW METSELWERK BAKSTEEN
- NIEUW METSELWERK KALKZANDSTEEN
- NIEUW BETON GEWAPEND
- NIEUW BETON PREFAB
- NIEUW HOUTEN ONDERDELEN
- NIEUW LICHTE SCHEIDINGSWAND
- NIEUW LICHTE SCHEIDINGSWAND METALSTUD/HOUT
- NIEUW VOORZETWAND METALSTUD/HOUT
- NIEUW ISOLATIE

RAPPANGE & PARTNERS
ARCHITECTEN

LAURIERGRACHT 12
+31 (0)20 - 6265781

1016 RL AMSTERDAM
WWW.RAPPANGE.NL

PROJECT NUMMER & PROJECT NAAM

2111 - Hembrug 320

PROJECT ADRES

Gebouw 320 Hembrugterrein

OPDRACHTGEVER

Ten Brinke Vastgoedontwikkeling

TEKENING OMSCHRIJVING

Dakdetails bestaand

GETEKEND

BW

SCHAAL & PAPIERFORMAAT

As indicated - A3(297x420)

DATUM

31-10-2025

TEKENINGNAAM

detail 01n


NUMMER

OV_DE-41 blad 01

REVISIE

OV_DE-01
1 : 5 - nieuw

De dakdetails zijn tot stand gekomen door een plaatselijke minimale opmeting vanaf de buitenzijde, een inpandig pointcloud en fotomateriaal in- en uitpandig.
Door het inpandig asbest is het niet mogelijk om het pand te betreden.
Ten tijde van de werkzaamheden aan het dak zullen de diverse details en dan met name de houten onderdelen ingemeten moeten worden ter controle.

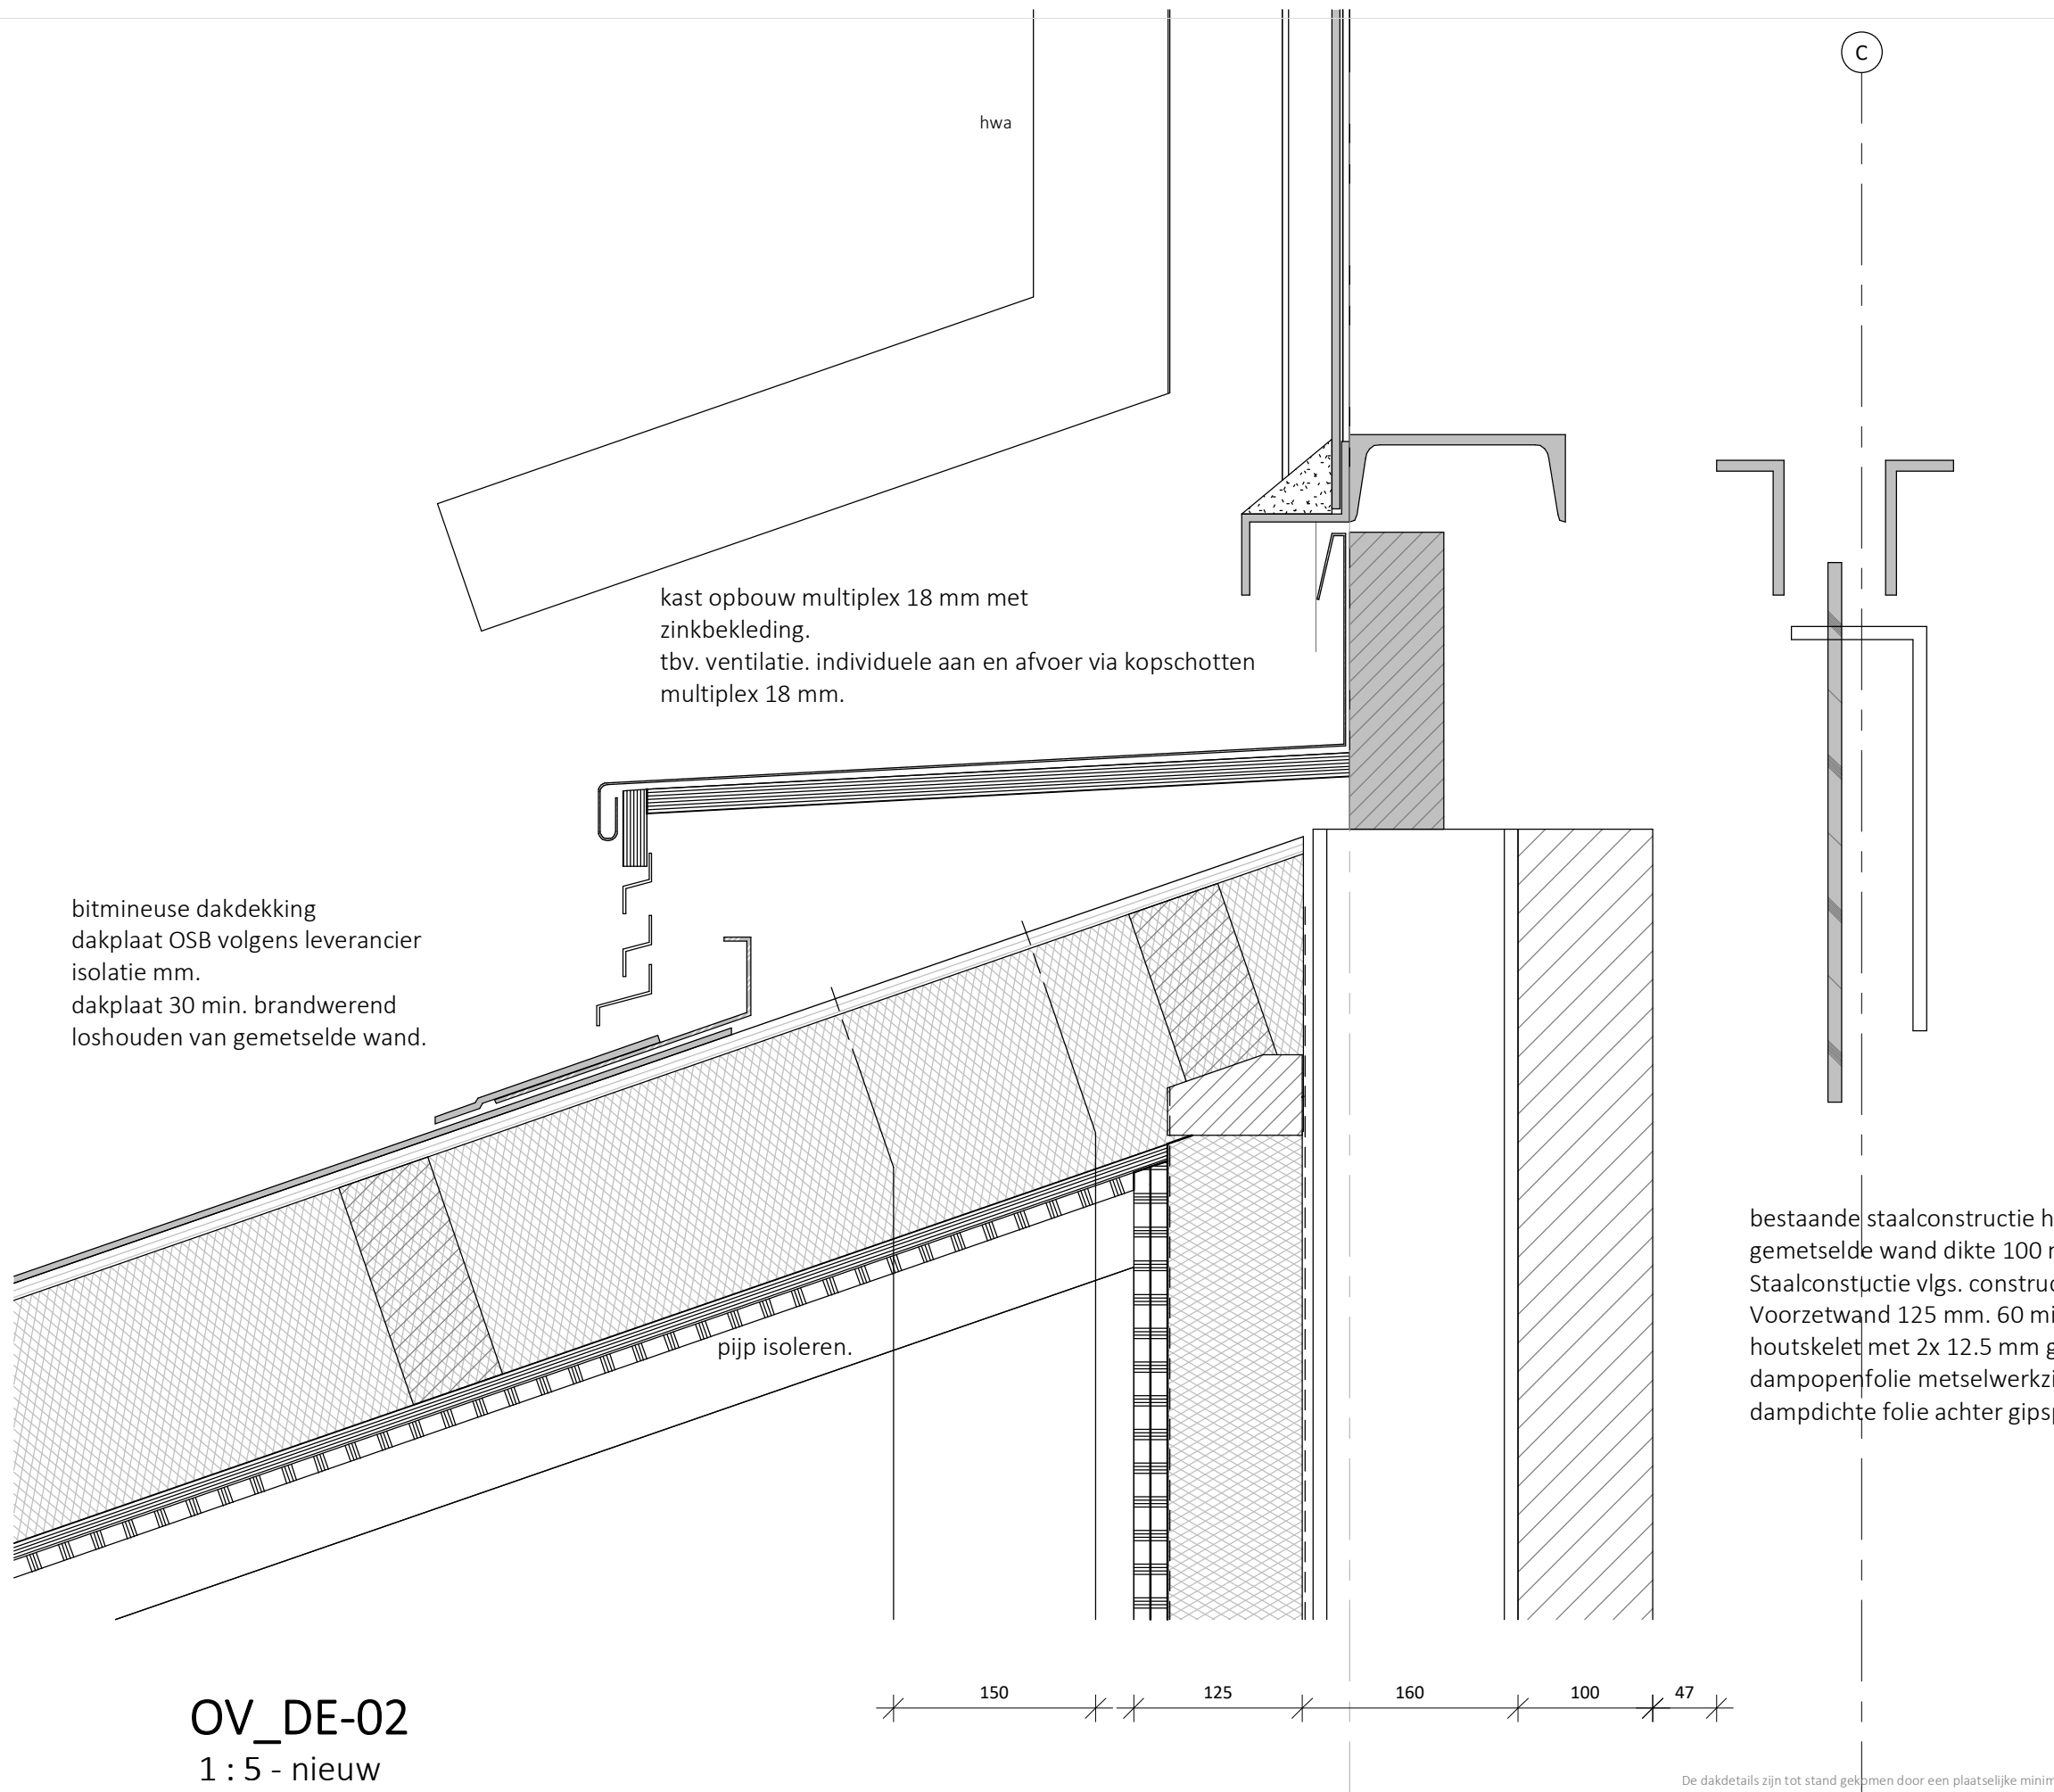

RENVOOI BOUWKUNDIG

- BESTAAND METSELWERK BAKSTEEN
- BESTAAND METSELWERK KALKZANDSTEEN
- BESTAAND LICHTE SCHEIDINGSWAND
- BESTAAND BETON GEWAPEND
- BESTAAND HOUTEN ONDERDELEN
- NIEUW METSELWERK BAKSTEEN INVULWERK
- NIEUW METSELWERK BAKSTEEN
- NIEUW METSELWERK KALKZANDSTEEN
- NIEUW BETON GEWAPEND
- NIEUW BETON PREFAB
- NIEUW HOUTEN ONDERDELEN
- NIEUW LICHTE SCHEIDINGSWAND
- NIEUW LICHTE SCHEIDINGSWAND METALSTUD/HOUT
- NIEUW VOORZETWAND METALSTUD/HOUT
- NIEUW ISOLATIE

RAPPANGE & PARTNERS
ARCHITECTEN

LAURIERGRACHT 12 1016 RL AMSTERDAM
+31 (0)20 - 6265781 WWW.RAPPANGE.NL

PROJECT NUMMER & PROJECT NAAM

2111 - Hembrug 320

PROJECT ADRES

Gebouw 320 Hembrugterrein

OPDRACHTGEVER

Ten Brinke Vastgoedontwikkeling

TEKENING OMSCHRIJVING

Dakdetails nieuw

GETEKEND

BW

SCHAAL & PAPIERFORMAAT

As indicated - A3(297x420)

DATUM

10-12-2025

TEKENINGNAAM


detail 02n

NUMMER

OV_DE-41 blad 02

REVISIE

De dakdetails zijn tot stand gekomen door een plaatselijke minimale opmeting vanaf de buitenzijde, een inpandige pointcloud en fotomateriaal in- en uitpandig. Door het inpandige asbest is het niet mogelijk om het pand te betreden. Ten tijde van de werkzaamheden aan het dak zullen de diverse details en dan met name de houten onderdelen ingemeten moeten worden ter controle.

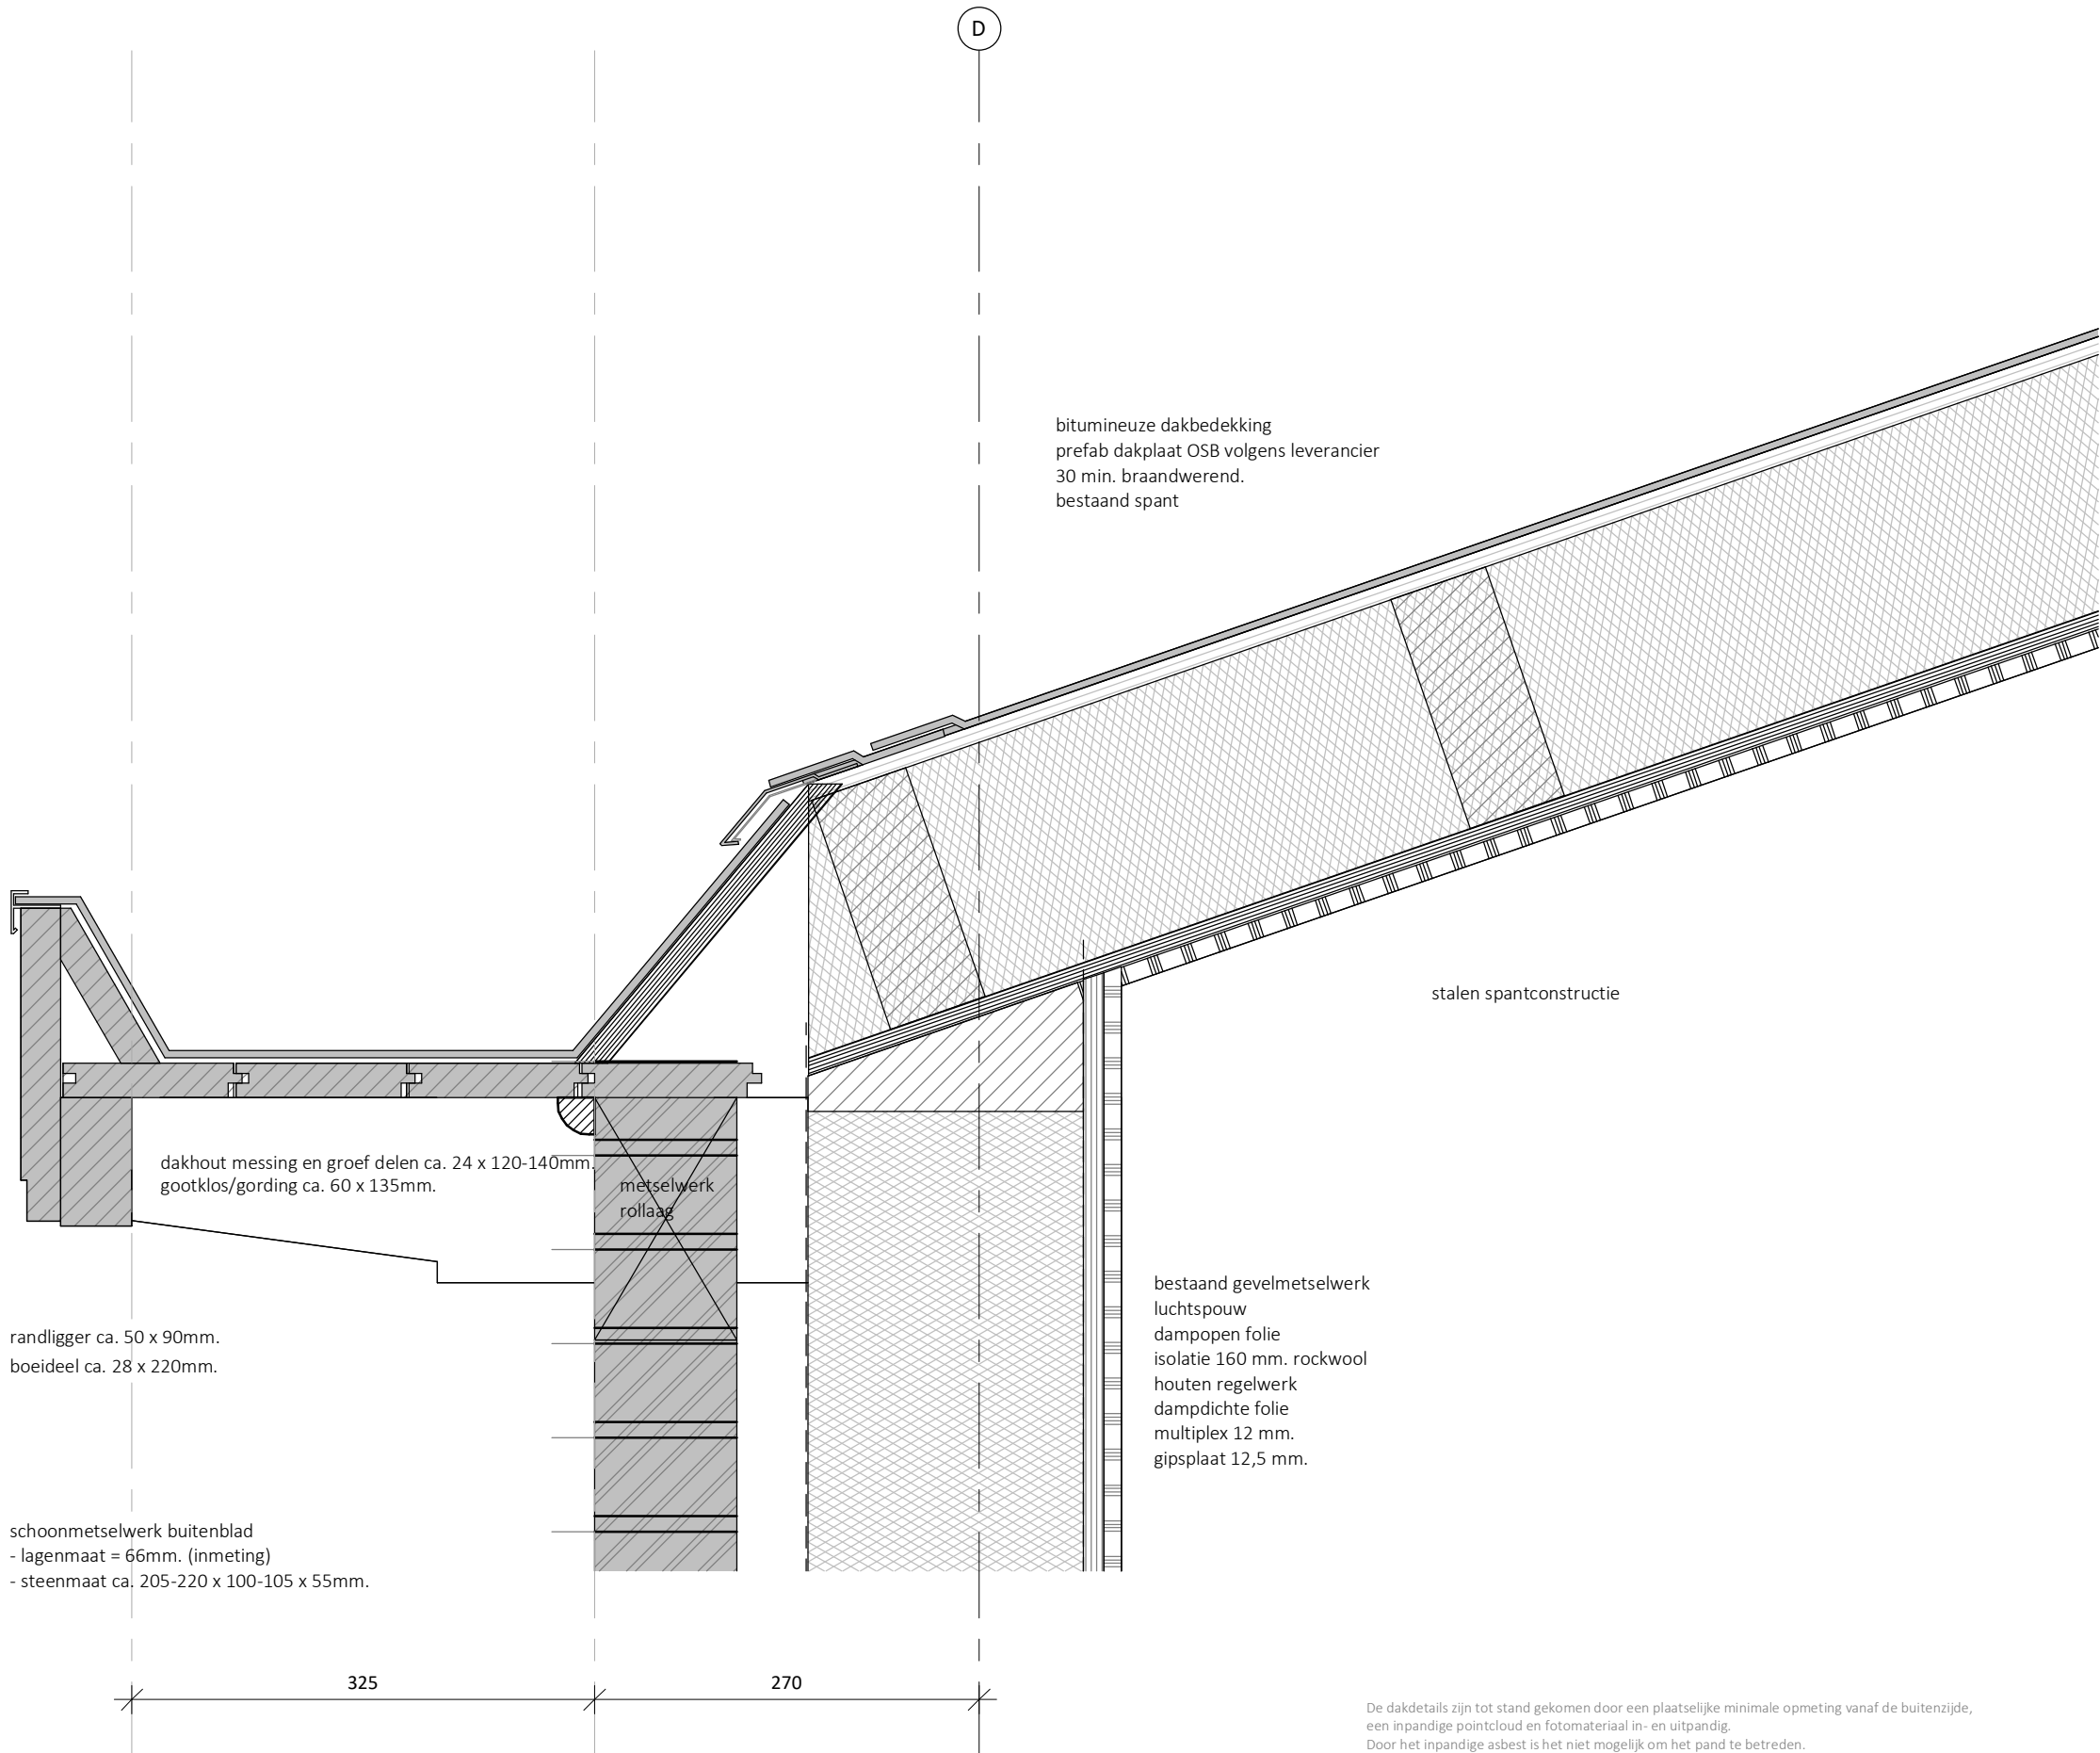

RENVOOI BOUWKUNDIG

	BESTAAND METSELWERK BAKSTEEN
	BESTAAND METSELWERK KALKZANDSTEEN
	BESTAAND LICHTE SCHEIDINGSWAND
	BESTAAND BETON GEWAPEND
	BESTAAND HOUTEN ONDERDELEN
	NIEUW METSELWERK BAKSTEEN INVULWERK
	NIEUW METSELWERK BAKSTEEN
	NIEUW METSELWERK KALKZANDSTEEN
	NIEUW BETON GEWAPEND
	NIEUW BETON PREFAB
	NIEUW HOUTEN ONDERDELEN
	NIEUW LICHTE SCHEIDINGSWAND
	NIEUW LICHTE SCHEIDINGSWAND METALSTUD/HOUT
	NIEUW VOORZETWAND METALSTUD/HOUT
	NIEUW ISOLATIE

RAPPANGE & PARTNERS
ARCHITECTEN

LAURIERGRACHT 12
+31 (0)20 - 6265781
1016 RL AMSTERDAM
WWW.RAPPANGE.NL

PROJECT NUMMER & PROJECT NAAM

2111 - Hembrug 320

PROJECT ADRES

Gebouw 320 Hembrugterrein

OPDRACHTGEVER

Ten Brinke Vastgoedontwikkeling

TEKENING OMSCHRIJVING

Dakdetails nieuw

GETEKEND

BW

SCHAAL & PAPIERFORMAAT

As indicated - A3(297x420)

DATUM

10-12-2025

TEKENINGNAAM


detail 03n

NUMMER


OV_DE-41 blad 03

REVISIE


De dakdetails zijn tot stand gekomen door een plaatselijke minimale opmeting vanaf de buitenzijde, een inpendige pointcloud en fotomateriaal in- en uitpendig.
Door het inpendige asbest is het niet mogelijk om het pand te betreden.
Ten tijde van de werkzaamheden aan het dak zullen de diverse details en dan met name de houten onderdelen ingemeten moeten worden ter controle.

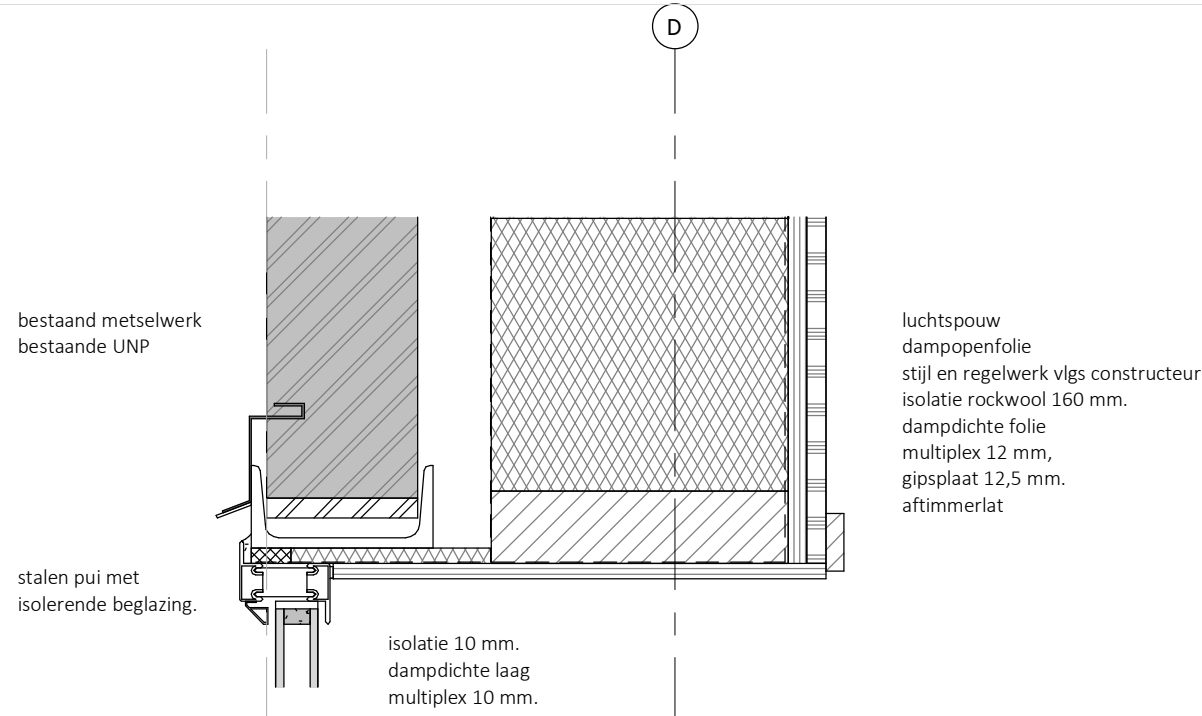


OV_DE-04
1 : 5 - nieuw

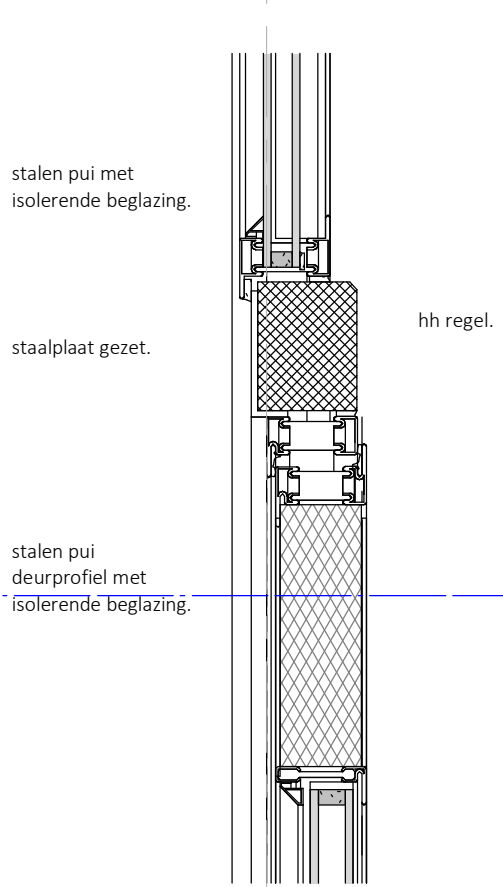

OV_DE-05
1 : 5 - nieuw

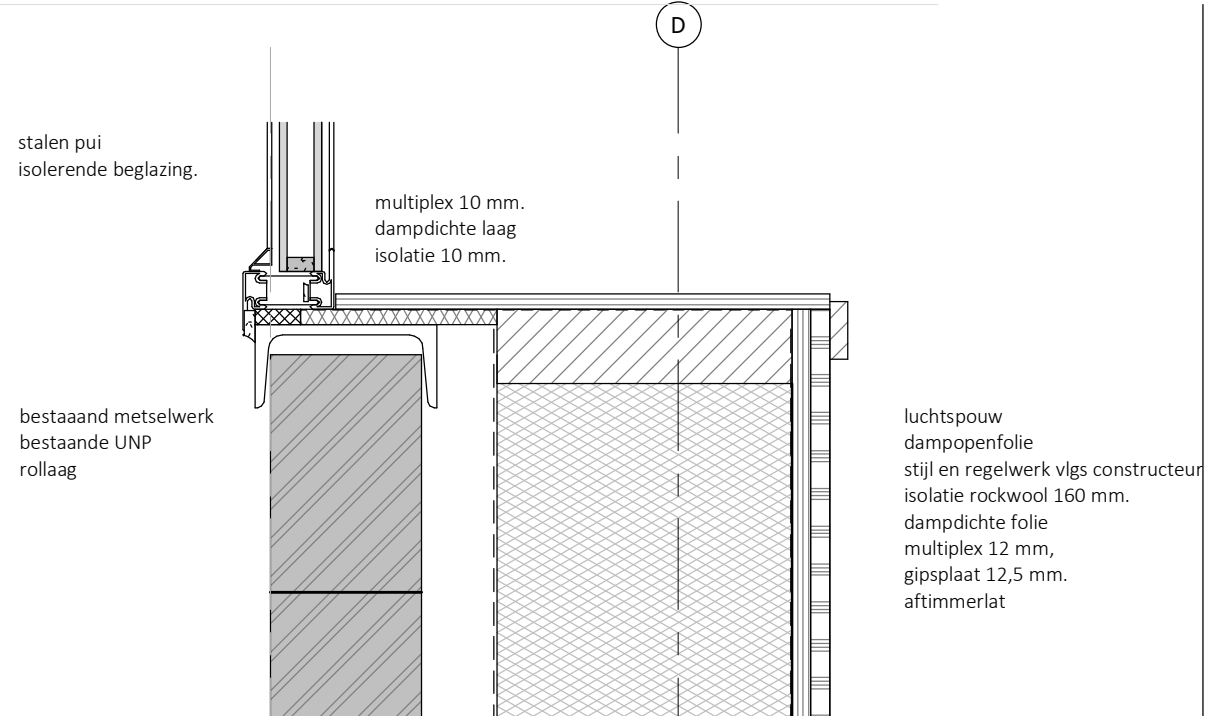

OV_DE-06
1 : 5 - nieuw

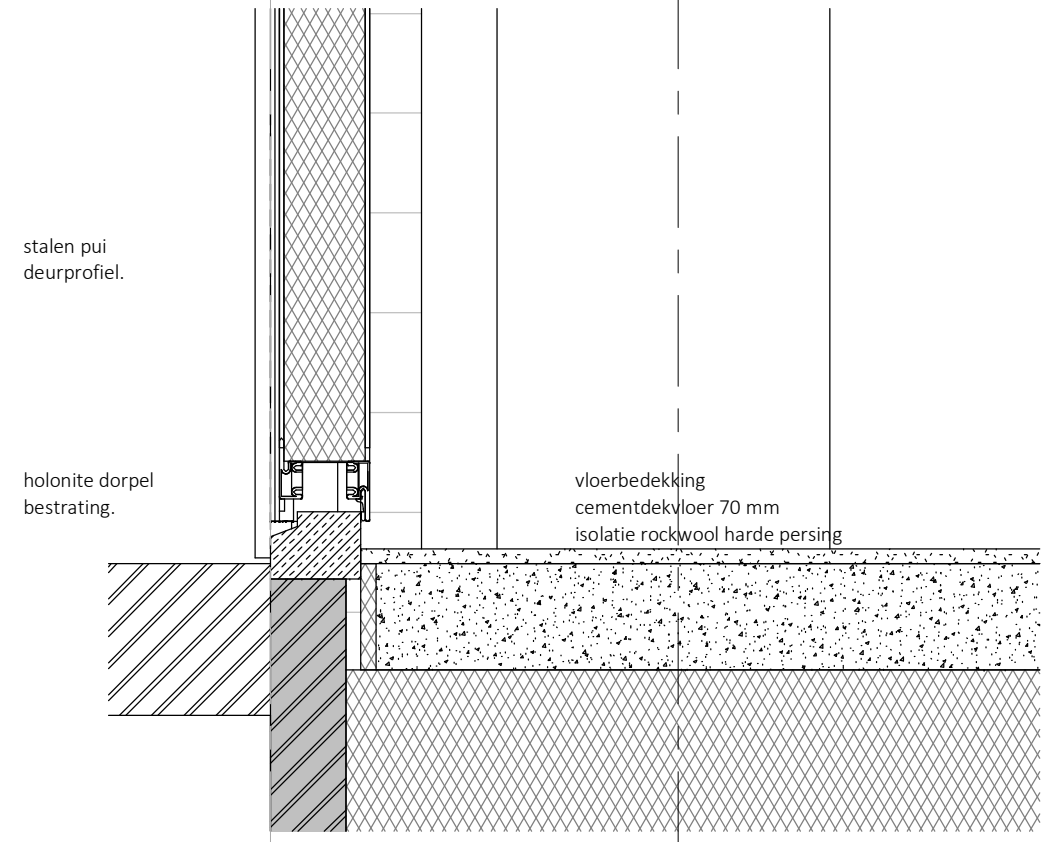


OV_DE-07
1 : 5 - nieuw

RAPPANGE & PARTNERS
ARCHITECTEN


LAURIERGRACHT 12
+31 (0)20 - 6265781

1016 RL AMSTERDAM
WWW.RAPPANGE.NL

PROJECT NUMMER & PROJECT NAAM
2111 - Hembrug 320
PROJECT ADRES
Gebouw 320 Hembrugterrein
OPDRACHTGEVER
Ten Brinke Vastgoedontwikkeling
TEKENING OMSCHRIJVING
Kozijndetails nieuw
GETEKEND
BW
SCHAAL & PAPIERFORMAAT
1 : 5 - A3(297x420)
DATUM
10-12-2025
TEKENINGNAAM
Details 04-07
NUMMER
OV_DE-41 blad 04
REVISIE

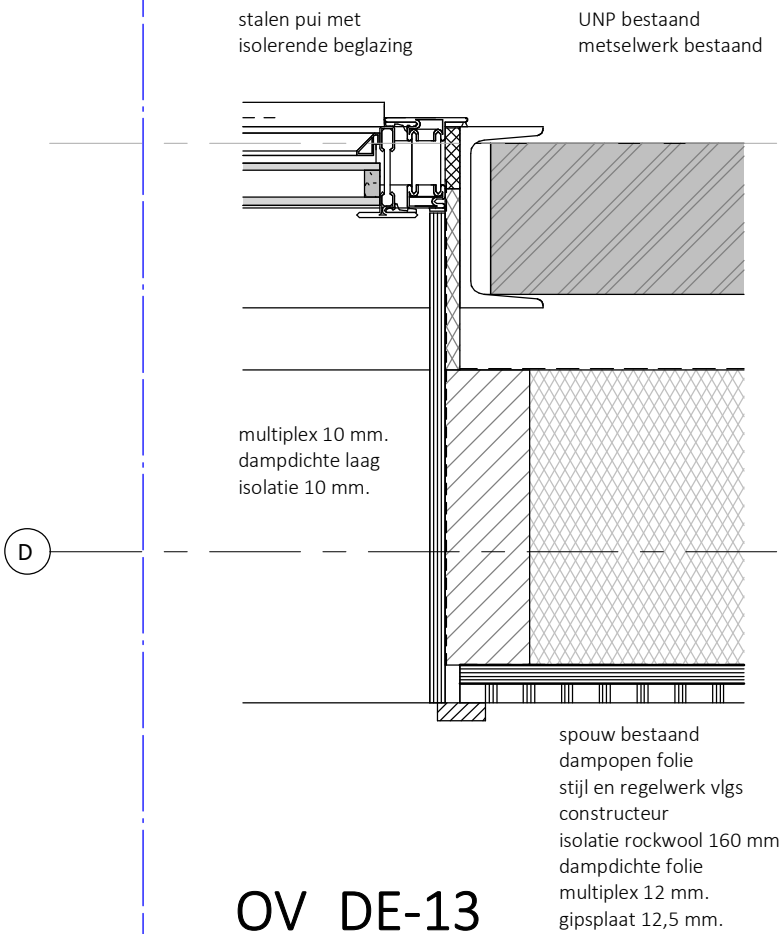

OV_DE-13
1 : 5 - nieuw

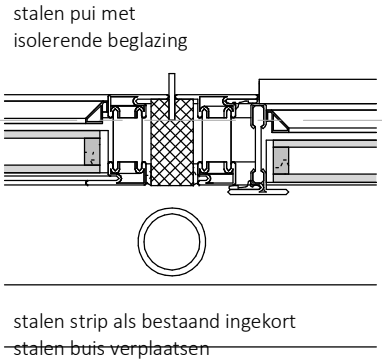

OV_DE-14
1 : 5 - nieuw

PROJECT NUMMER & PROJECT NAAM

2111 - Hembrug 320

PROJECT ADRES

Gebouw 320 Hembrugterrein

OPDRACHTGEVER

Ten Brinke Vastgoedontwikkeling

TEKENING OMSCHRIJVING

Kozijndetails nieuw

GETEKEND

BW

SCHAAL & PAPIERFORMAAT

1 : 5 - A3(297x420)

DATUM

31-10-2025

TEKENINGNAAM


Details 13-14

NUMMER

OV_DE-41 blad 06

REVISIE


D

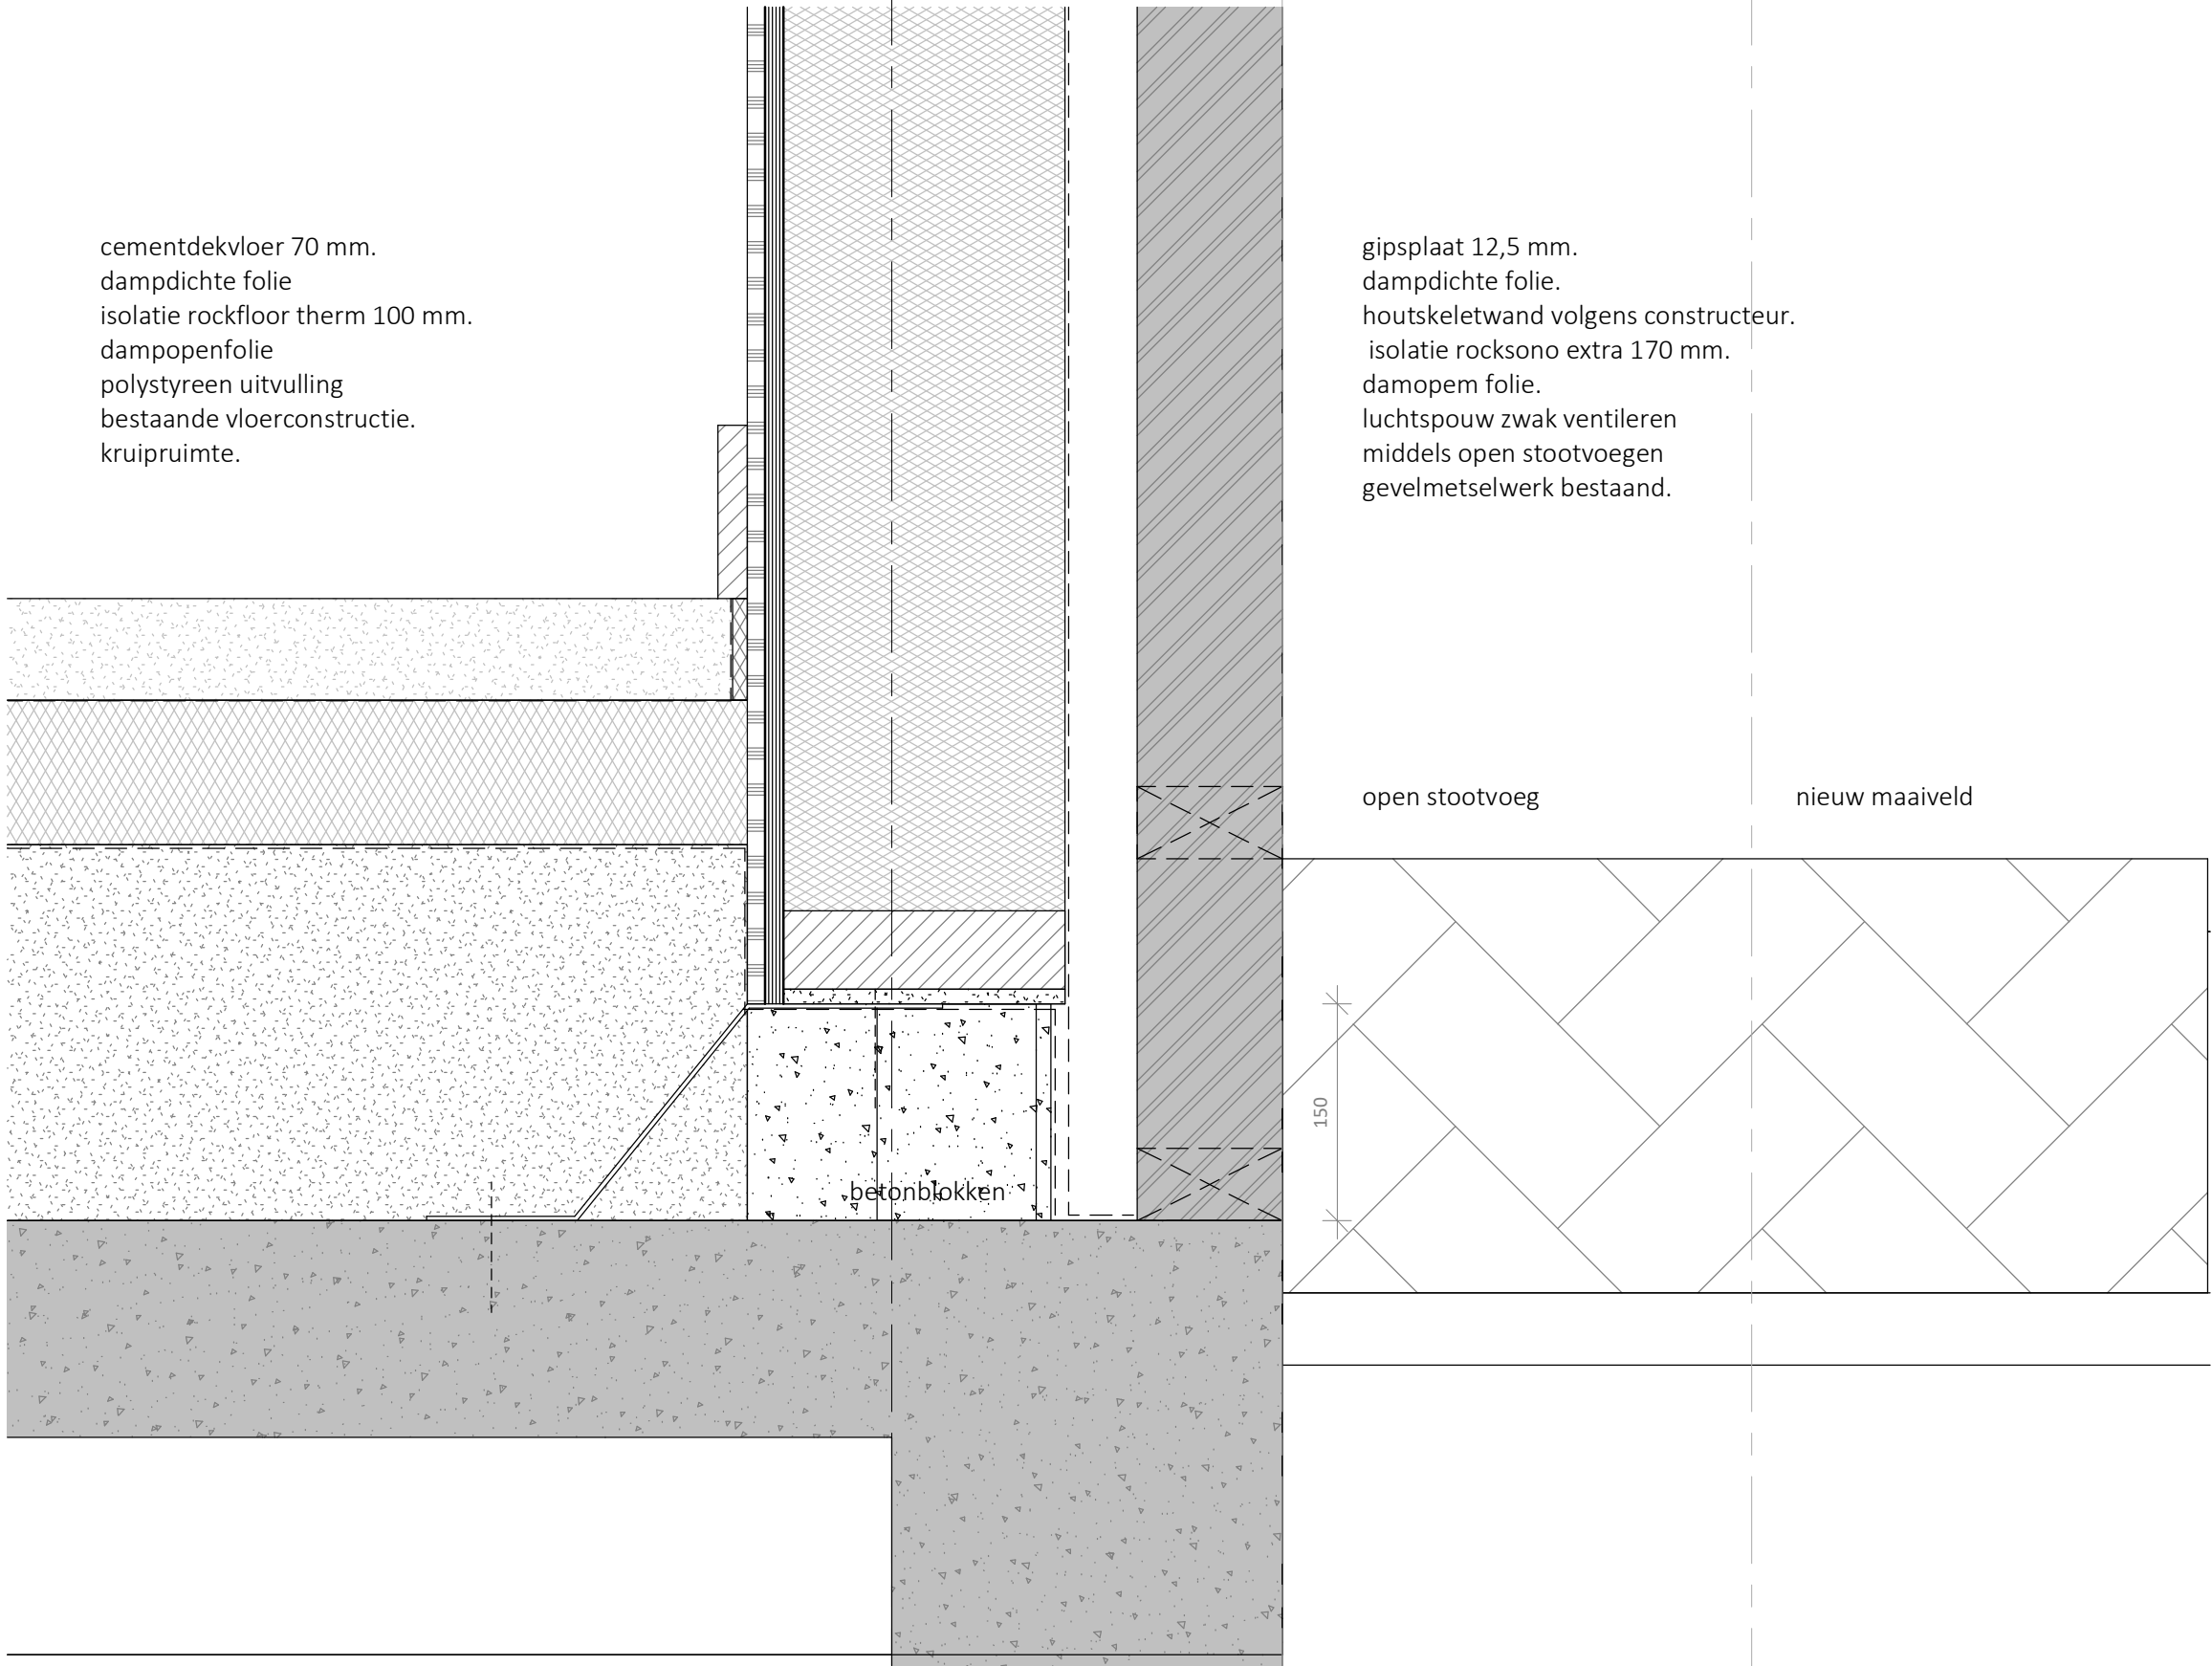

OV_DE-15
1 : 5 - nieuw

gipsplaat 12,5 mm.
dampdichte folie.
houtskeletwand volgens constructeur.
isolatie rocksono extra 170 mm.
dampdichte folie.
luchtspouw zwak ventileren
middels open stootvoegen
gevelmetselwerk bestaand.

open stootvoeg
nieuw maaiveld

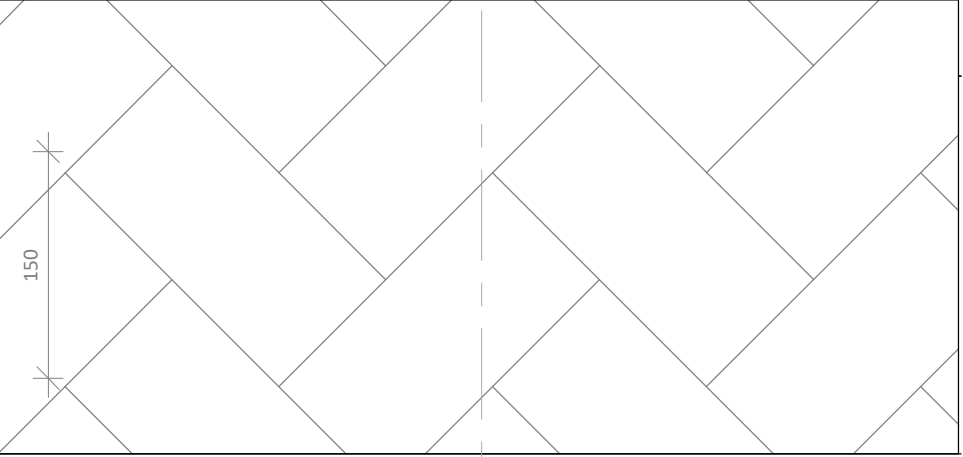

RAPPANGE & PARTNERS
ARCHITECTEN
LAURIERGRACHT 12
+31 (0)20 - 6265781
1016 RL AMSTERDAM
WWW.RAPPANGE.NL

PROJECT NUMMER & PROJECT NAAM

2111 - Hembrug 320

PROJECT ADRES

Gebouw 320 Hembrugterrein

OPDRACHTGEVER

Ten Brinke Vastgoedontwikkeling

TEKENING OMSCHRIJVING

detail nieuw

GETEKEND

BW

SCHAAL & PAPIERFORMAAT

1 : 5 - A3(297x420)

DATUM

31-10-2025


TEKENINGNAAM

Detail 15

NUMMER

OV_DE-41 blad 07

REVISIE

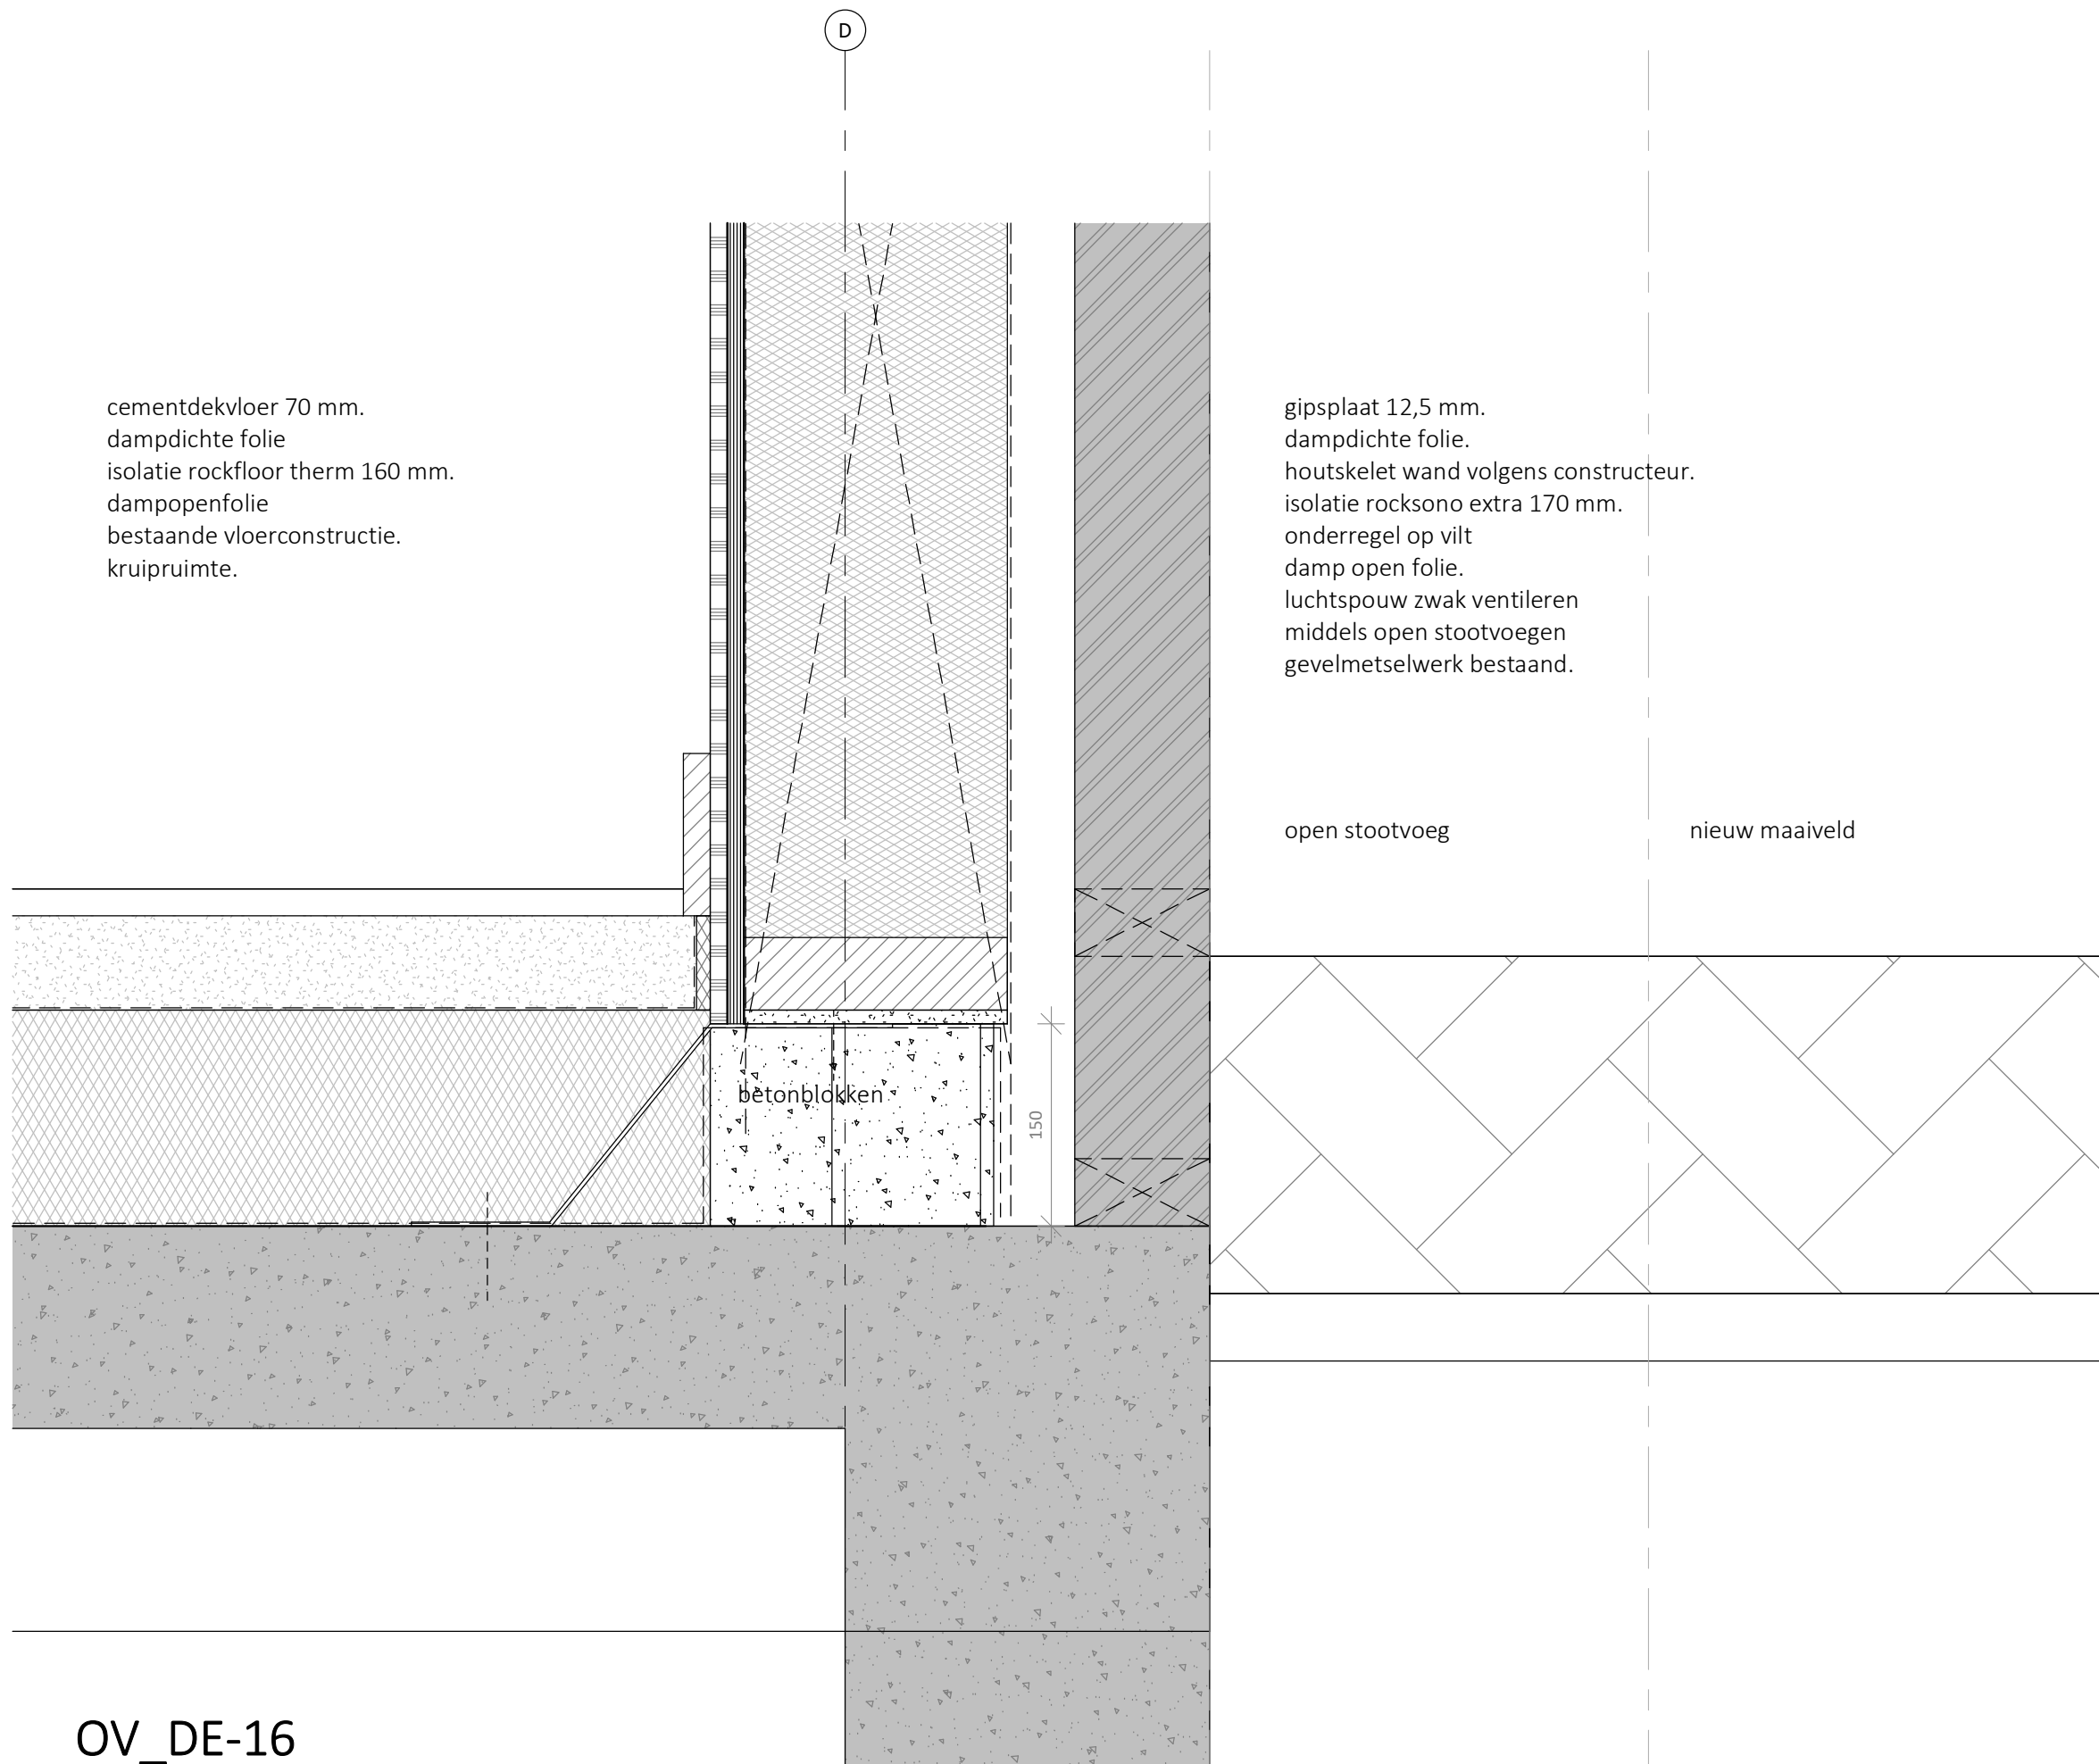

OV_DE-16
1 : 5 - nieuw

RAPPANGE & PARTNERS
ARCHITECTEN
LAURIERGRACHT 12
+31 (0)20 - 6265781
1016 RL AMSTERDAM
WWW.RAPPANGE.NL

PROJECT NUMMER & PROJECT NAAM

2111 - Hembrug 320

PROJECT ADRES

Gebouw 320 Hembrugterrein

OPDRACHTGEVER

Ten Brinke Vastgoedontwikkeling

TEKENING OMSCHRIJVING

GETEKEND

BW

SCHAAL & PAPIERFORMAAT

1 : 5 - A3(297x420)

DATUM

10-12-2025


TEKENINGNAAM

Detail 16

NUMMER

OV_DE-41 blad 08

REVISIE

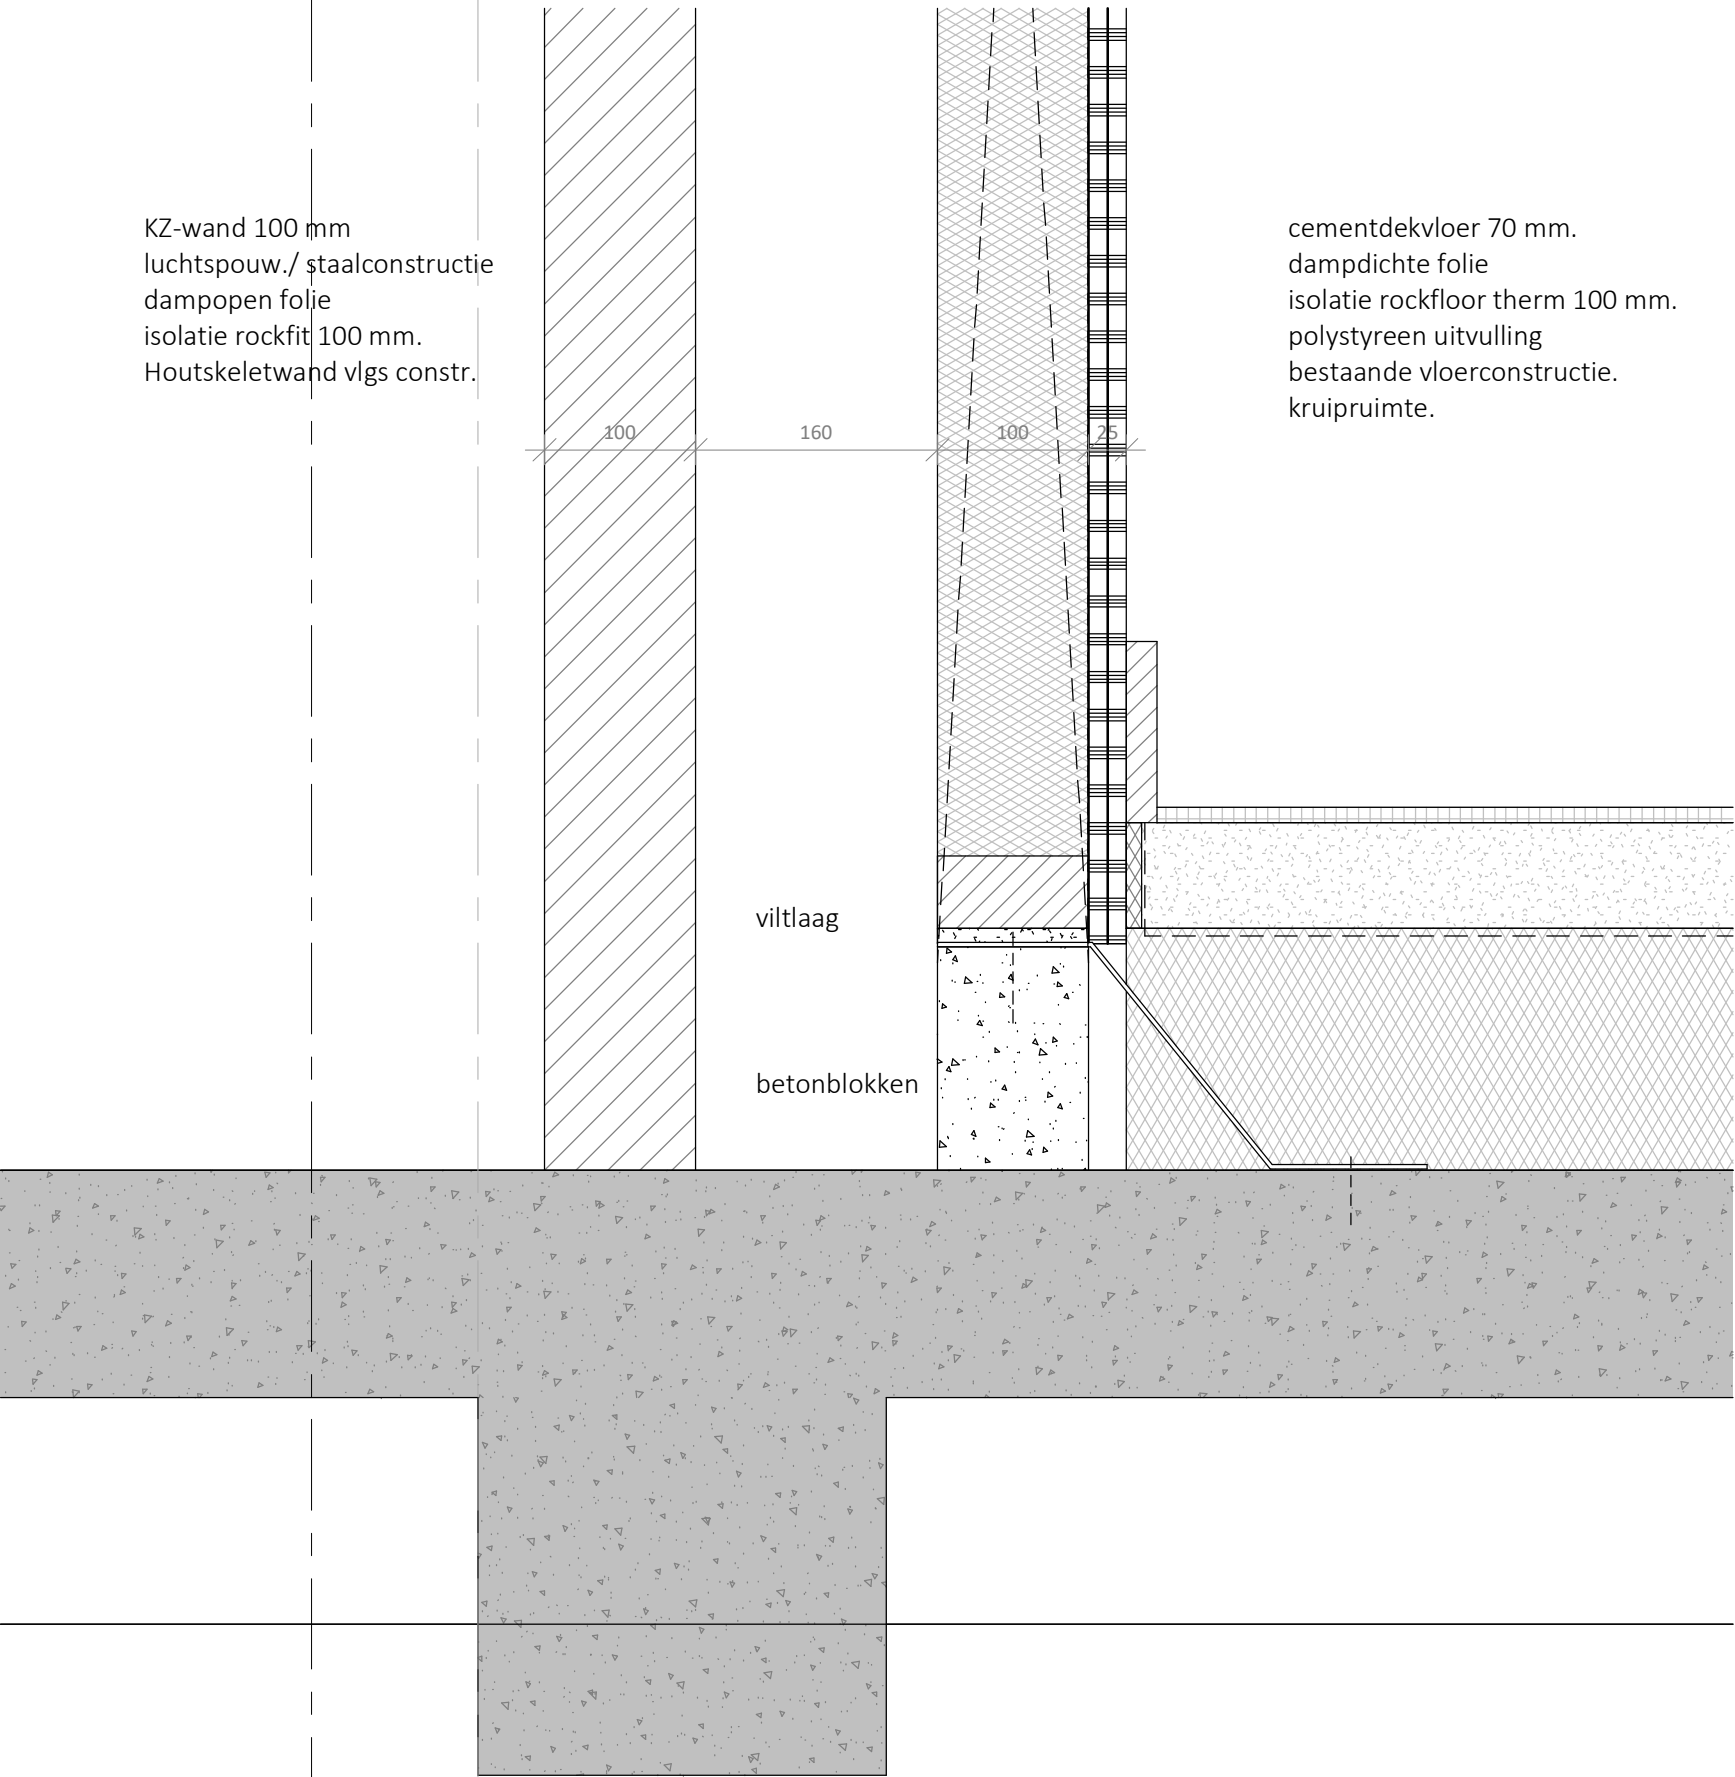

OV_DE-17
1 : 5 - nieuw

PROJECT NUMMER & PROJECT NAAM

2111 - Hembrug 320

PROJECT ADRES

Gebouw 320 Hembrugterrein

OPDRACHTGEVER

Ten Brinke Vastgoedontwikkeling

TEKENING OMSCHRIJVING

Detail nieuw

GETEKEND

BW

SCHAAL & PAPIERFORMAAT

1 : 5 - A3(297x420)

DATUM

10-12-2025


TEKENINGNAAM

detail 17

NUMMER

OV_DE-41 blad 09

REVISIE

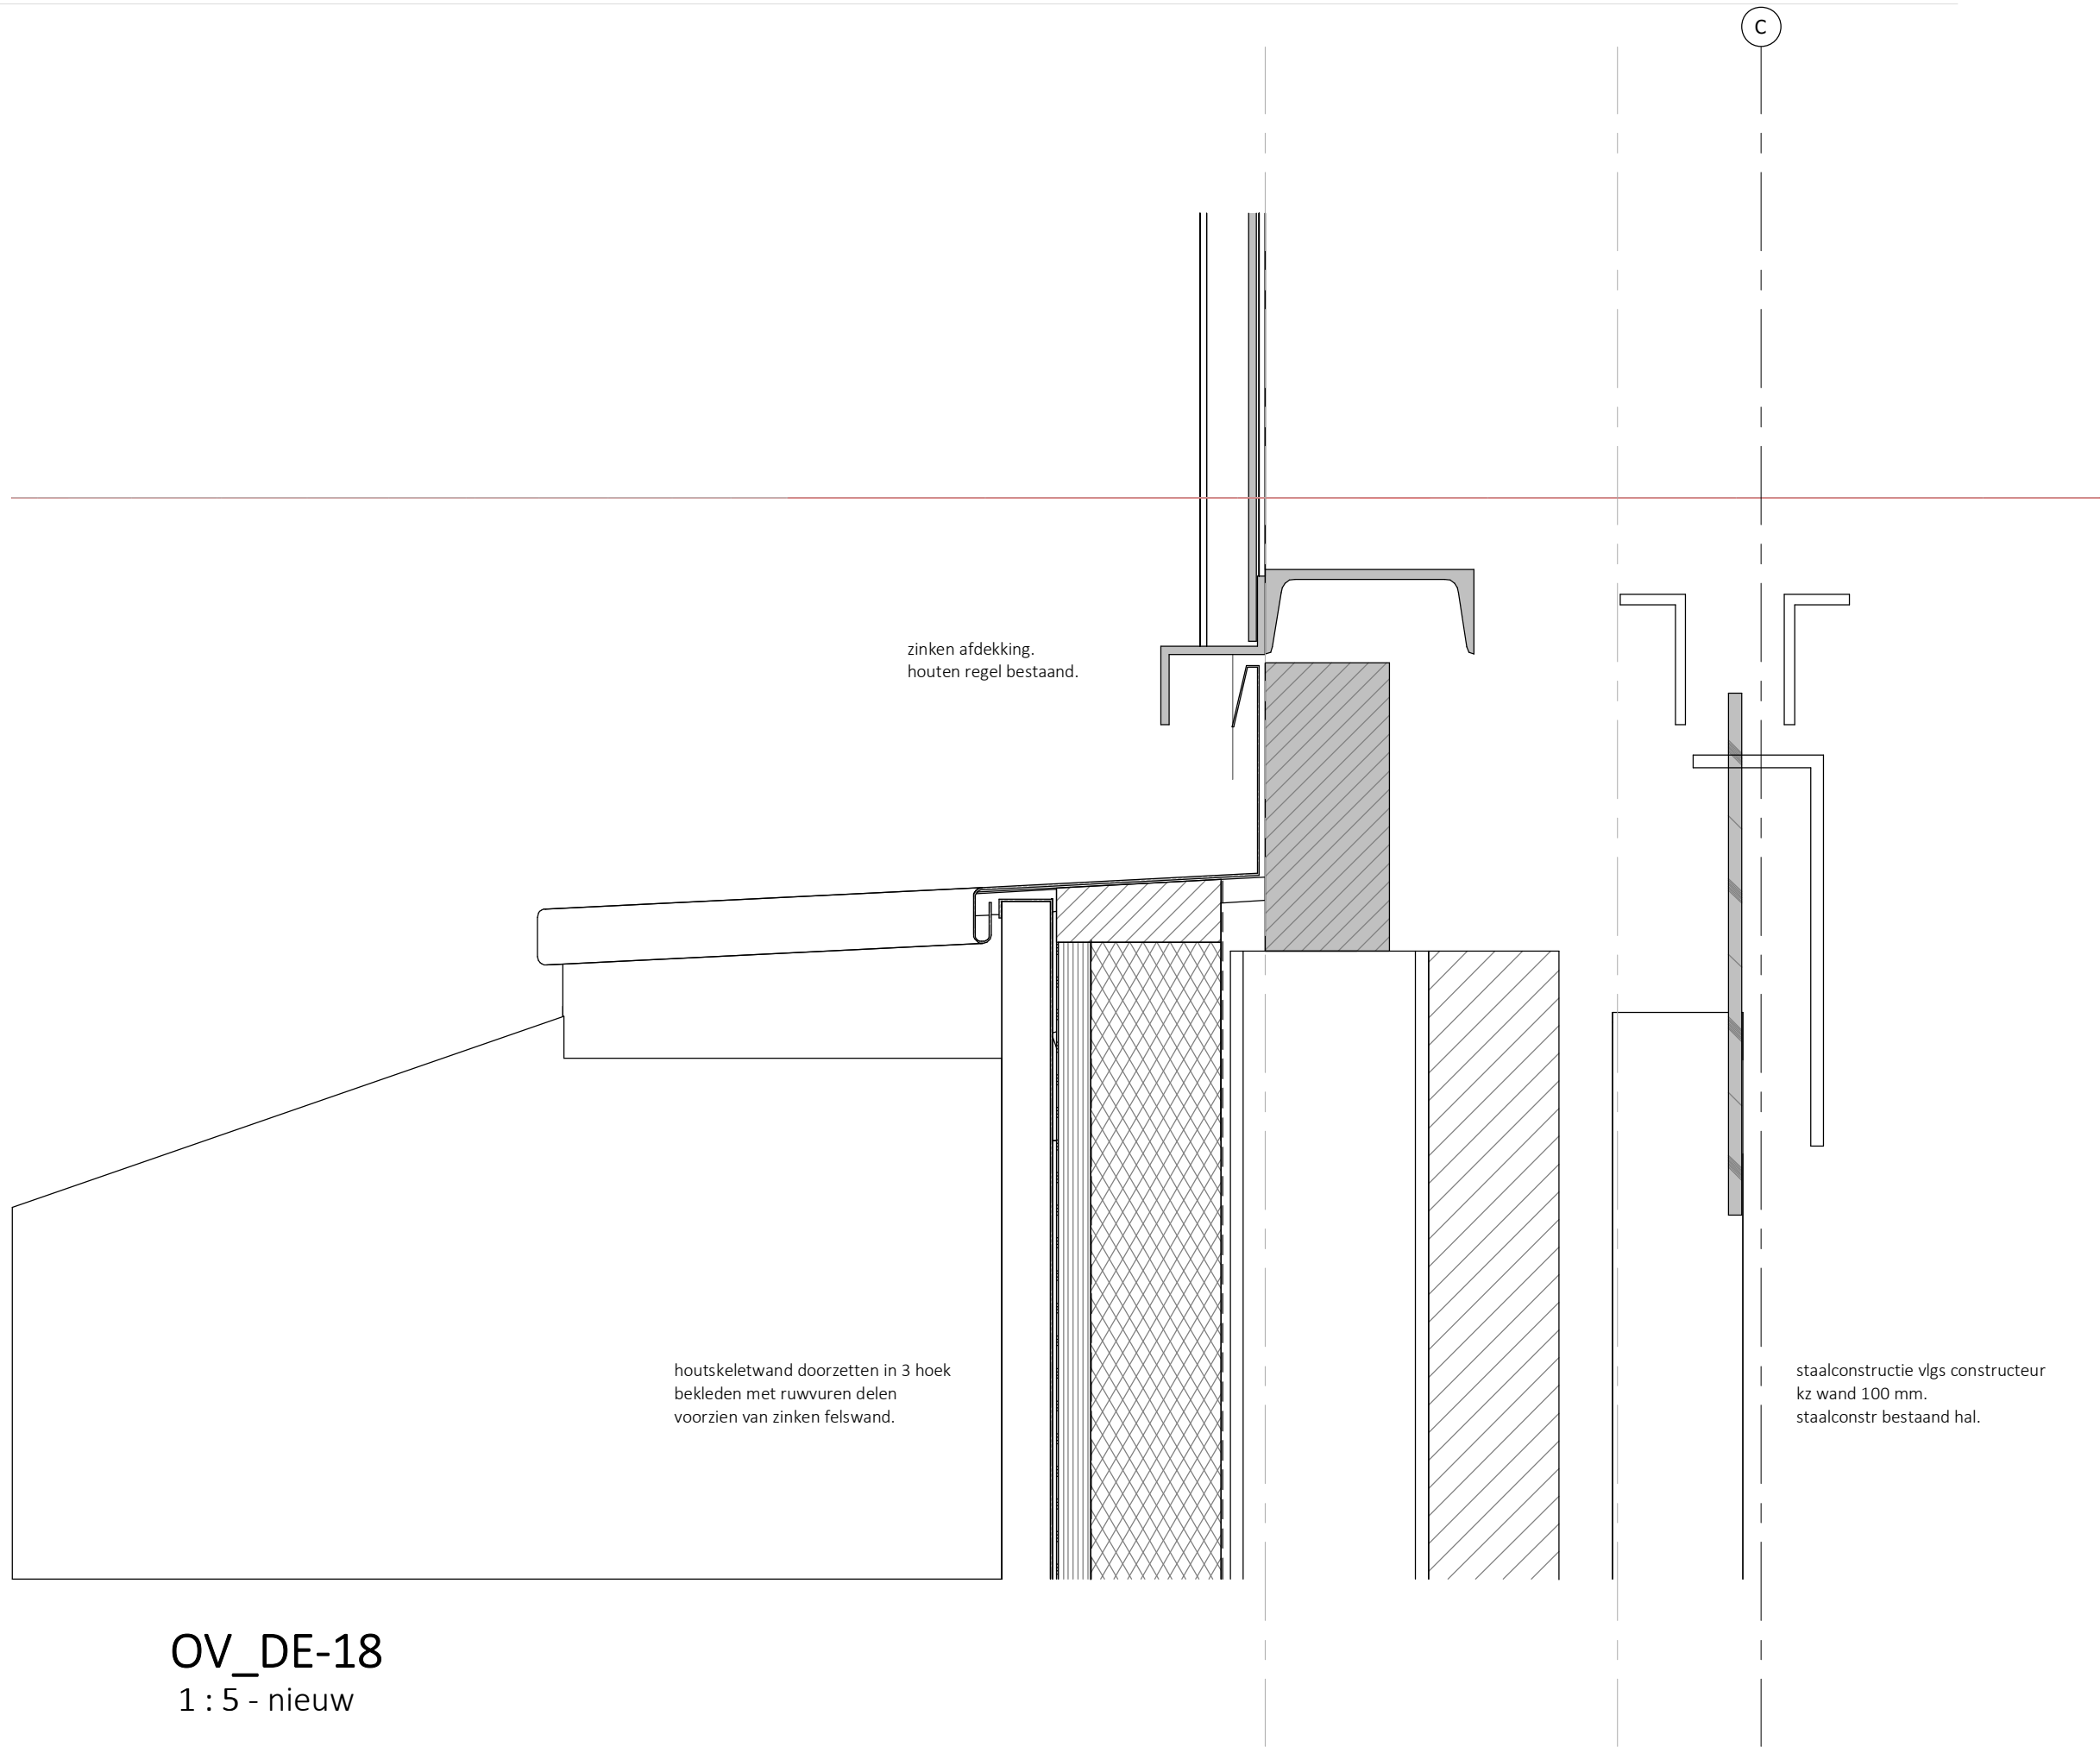

zinken afdekking.
houten regel bestaand.

houtskeletwand doorzetten in 3 hoek
bekleden met ruwvuren delen
voorzien van zinken felswand.

staalconstructie vlgs constructeur
kz wand 100 mm.
staalconstr bestaand hal.

OV_DE-18
1 : 5 - nieuw

RAPPANGE & PARTNERS ARCHITECTEN

LAURIERGRACHT 12
+31 (0)20 - 6265781

1016 RL AMSTERDAM
WWW.RAPPANGE.NL

PROJECT NUMMER & PROJECT NAAM

2111 - Hembrug 320

PROJECT ADRES

Gebouw 320 Hembrugterrein

OPDRACHTGEVER

Ten Brinke Vastgoedontwikkeling

TEKENING OMSCHRIJVING

Detail nieuw

GETEKEND

BW

SCHAAL & PAPIERFORMAAT

1 : 5 - A3(297x420)

DATUM

10-12-2025


TEKENINGNAAM

Detail 18

NUMMER

OV_DE-41 blad 10

REVISIE

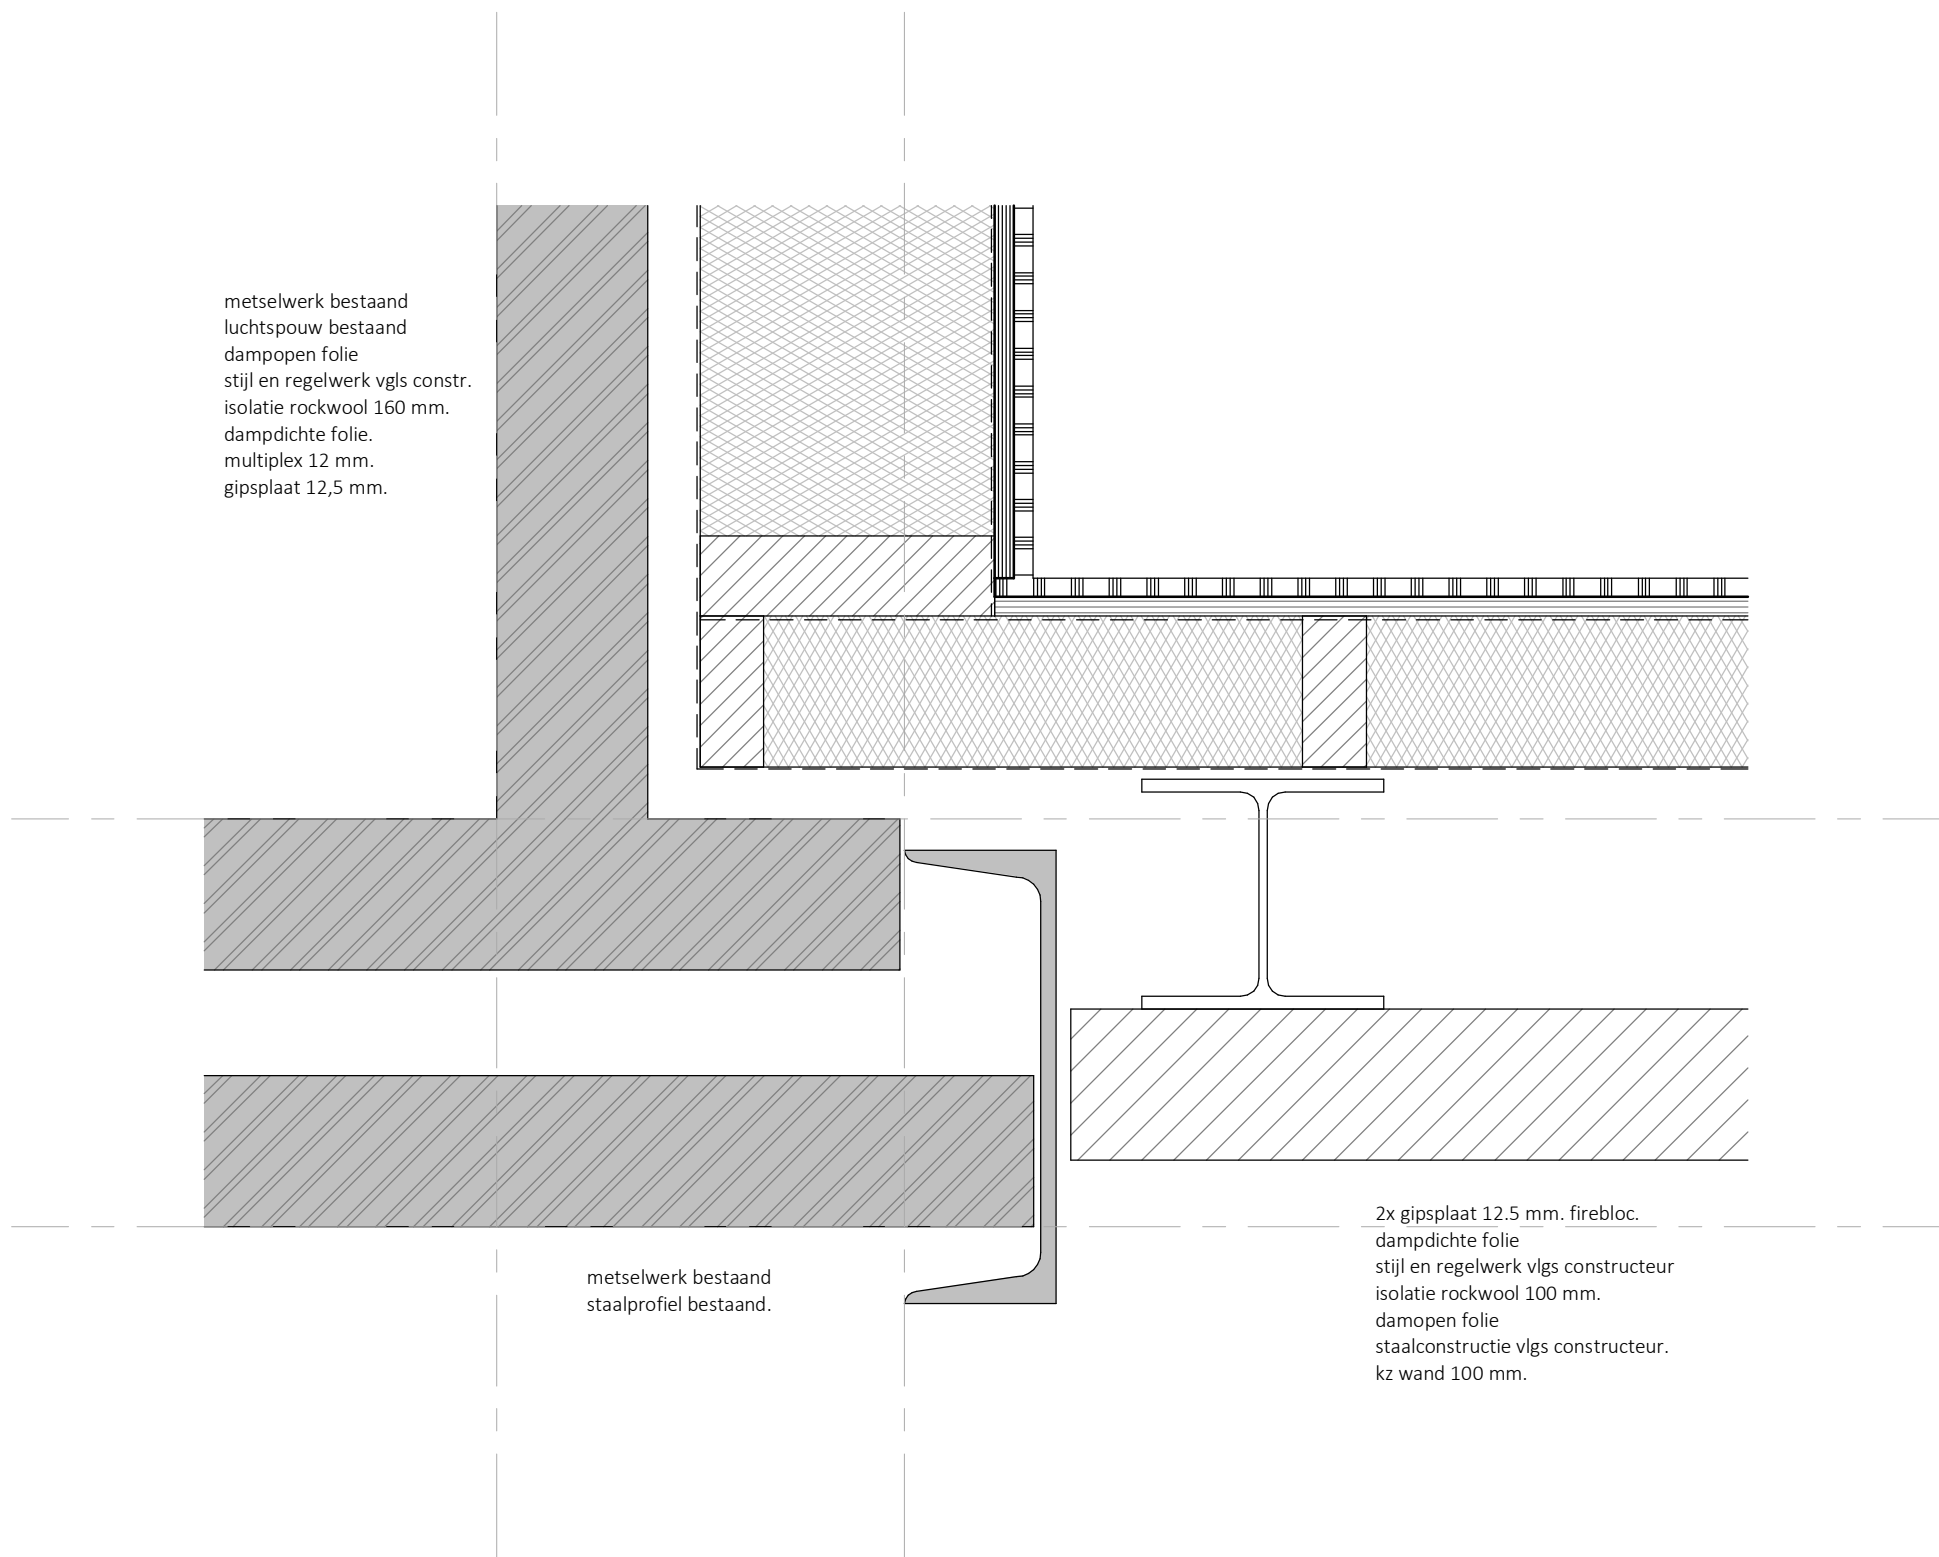

OV_DE-19
1 : 5 - nieuw

RAPPANGE & PARTNERS ARCHITECTEN

LAURIERGRACHT 12 1016 RL AMSTERDAM
+31 (0)20 - 6265781 WWW.RAPPANGE.NL

PROJECT NUMMER & PROJECT NAAM

2111 - Hembrug 320

PROJECT ADRES

Gebouw 320 Hembrugterrein

OPDRACHTGEVER

Ten Brinke Vastgoedontwikkeling

TEKENING OMSCHRIJVING

Detail nieuw

GETEKEND

BW

SCHAAL & PAPIERFORMAAT

1 : 5 - A3(297x420)

DATUM

10-12-2025


TEKENINGNAAM

Detail 19

NUMMER

OV_DE-41 blad 11

REVISIE

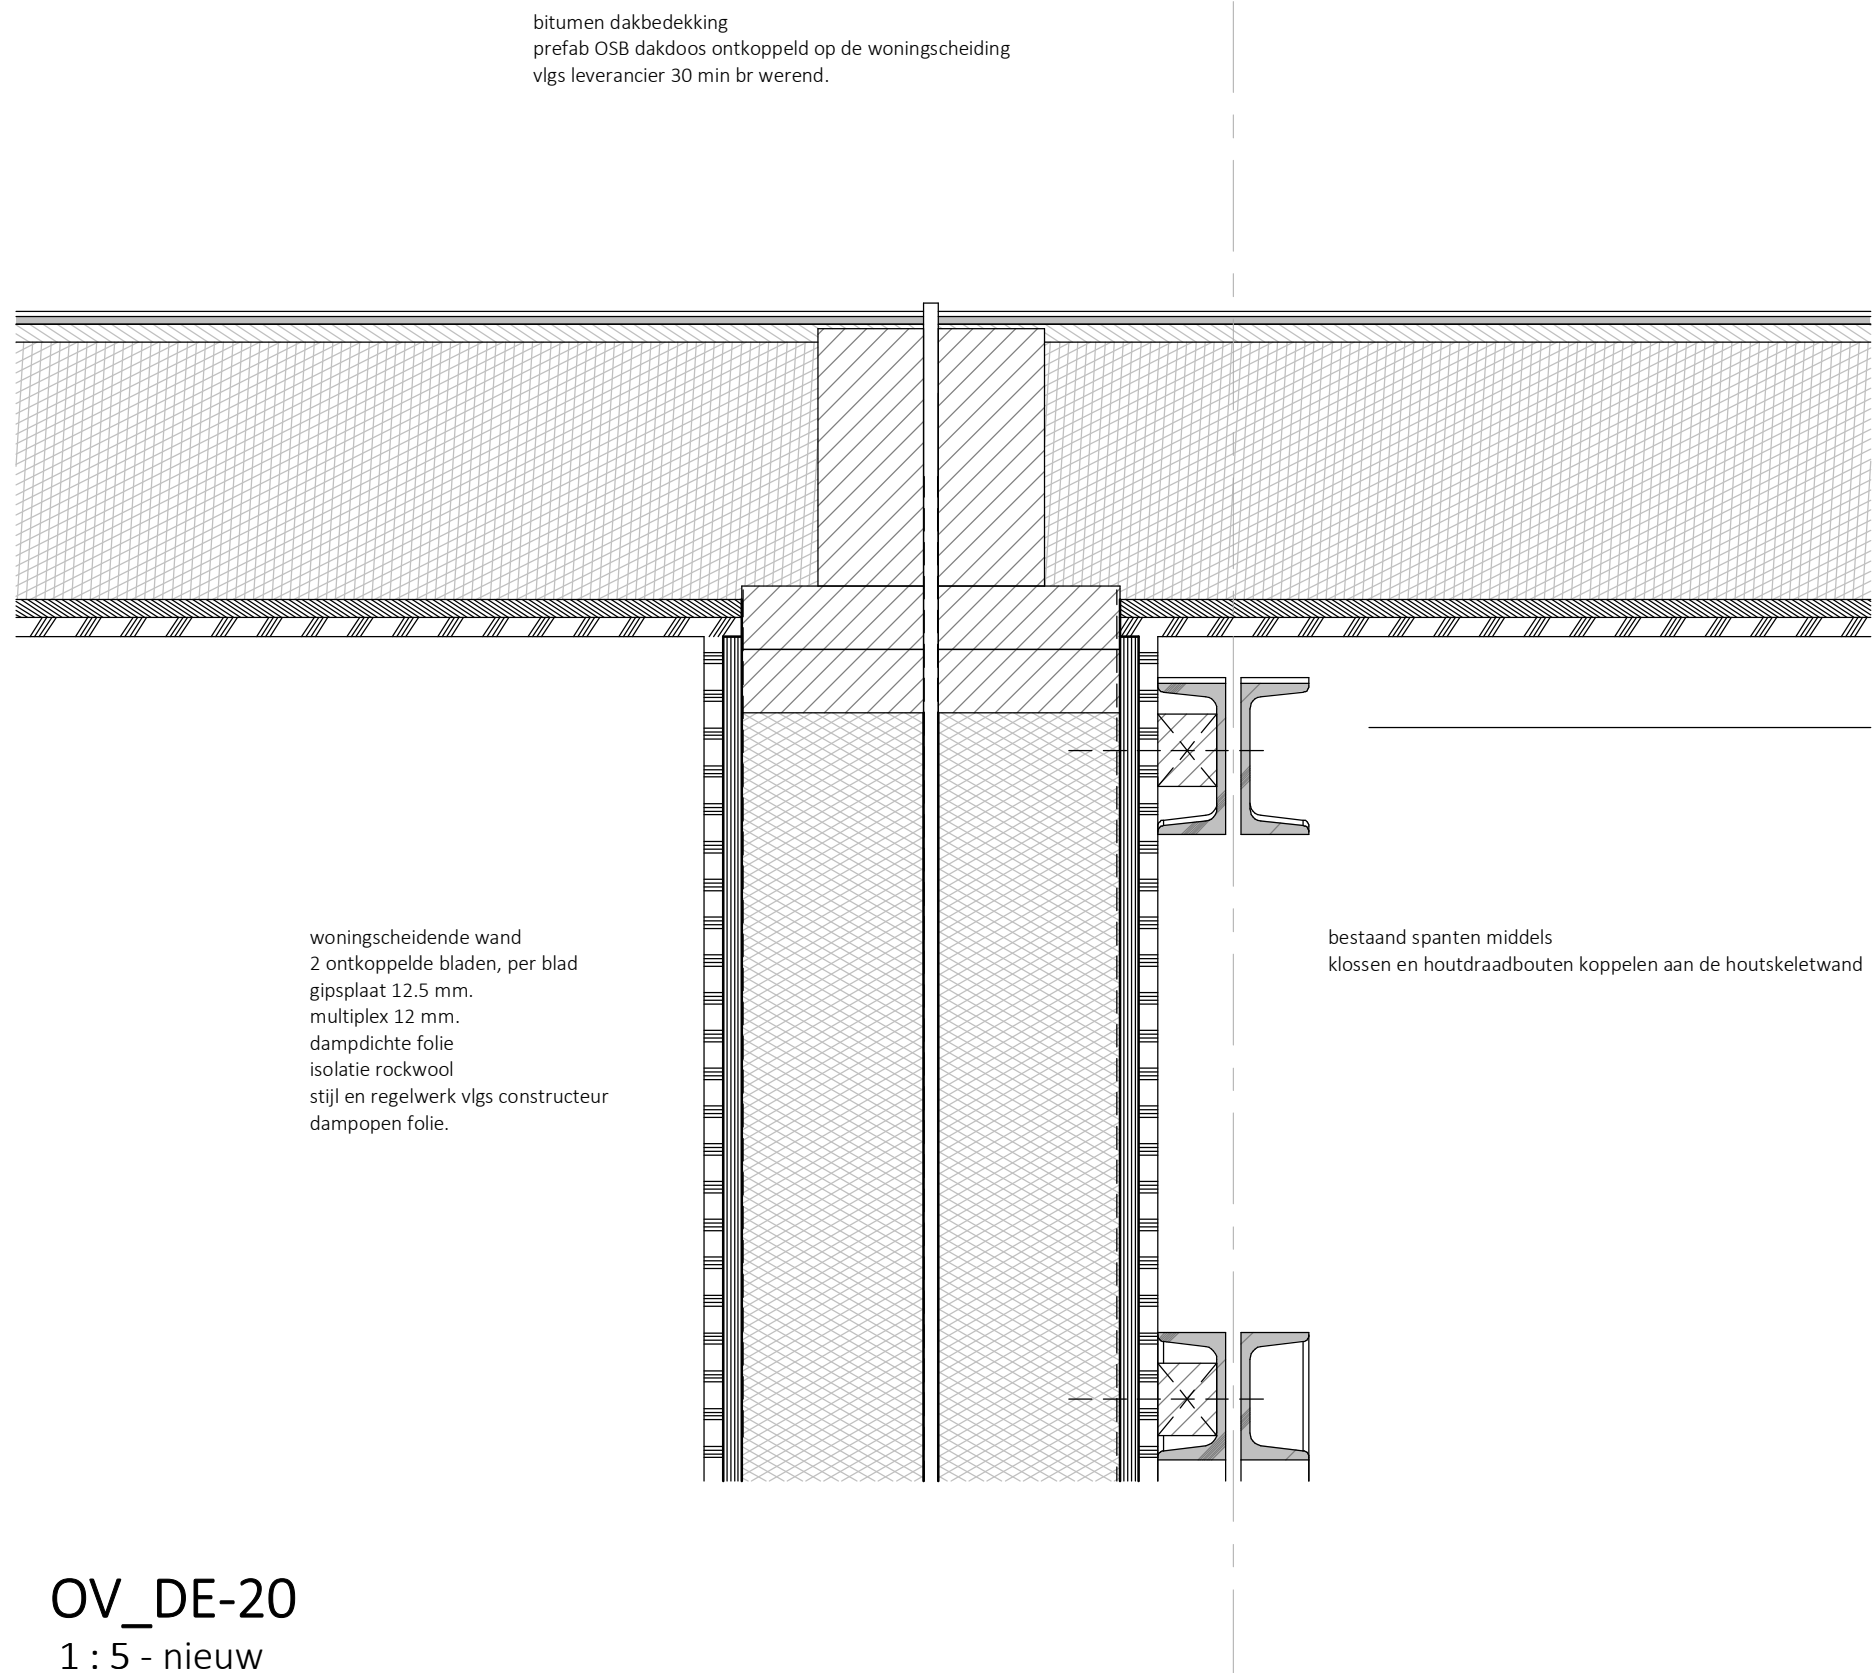

PROJECT NUMMER & PROJECT NAAM

2111 - Hembrug 320

PROJECT ADRES

Gebouw 320 Hembrugterrein

OPDRACHTGEVER

Ten Brinke Vastgoedontwikkeling

TEKENING OMSCHRIJVING

Detail nieuw

GETEKEND

BW

SCHAAL & PAPIERFORMAAT

1 : 5 - A3(297x420)

DATUM

10-12-2025


TEKENINGNAAM

Detail 20

NUMMER

OV_DE-41 blad 12

REVISIE

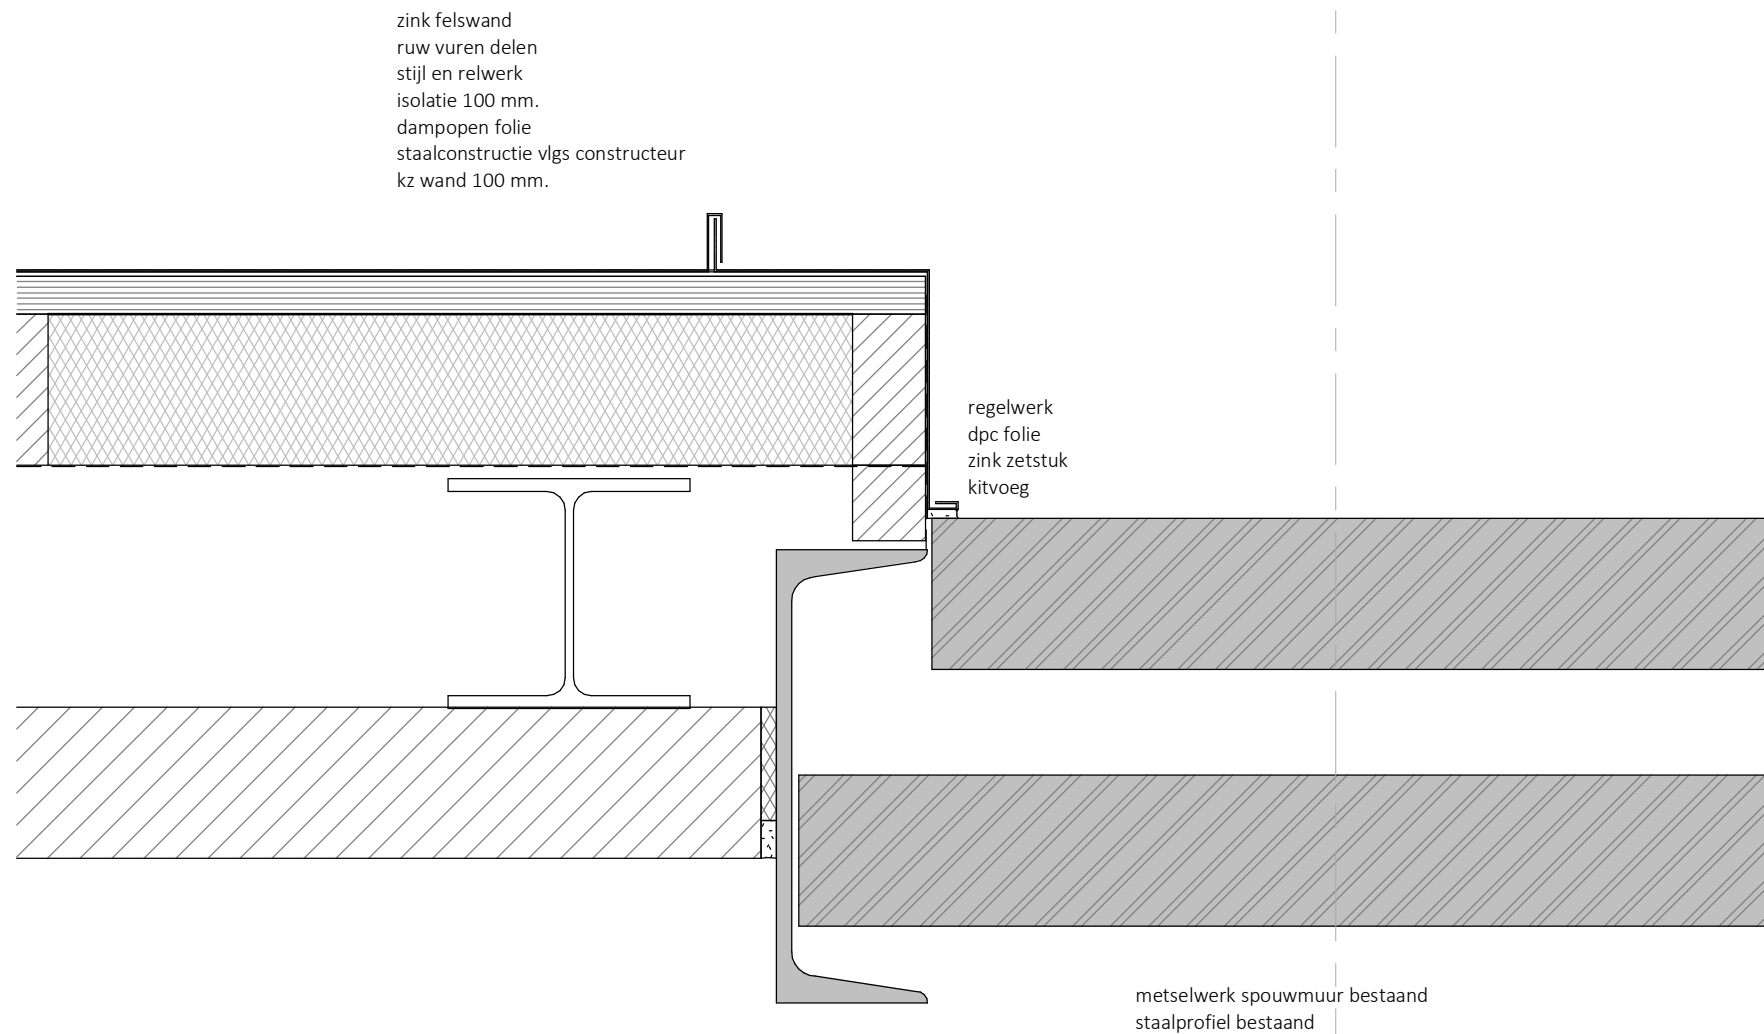

C-----C

OV_DE-21
1 : 5 - nieuw

RAPPANGE & PARTNERS
ARCHITECTEN

LAURIERGRACHT 12
+31 (0)20 - 6265781

1016 RL AMSTERDAM
WWW.RAPPANGE.NL

PROJECT NUMMER & PROJECT NAAM

2111 - Hembrug 320

PROJECT ADRES

Gebouw 320 Hembrugterrein

OPDRACHTGEVER

Ten Brinke Vastgoedontwikkeling

TEKENING OMSCHRIJVING

Detail nieuw

GETEKEND

BW

SCHAAL & PAPIERFORMAAT

1 : 5 - A3(297x420)

DATUM

10-12-2025

TEKENINGNAAM

detail 21

NUMMER

OV_DE-41 blad 13

REVISIE