


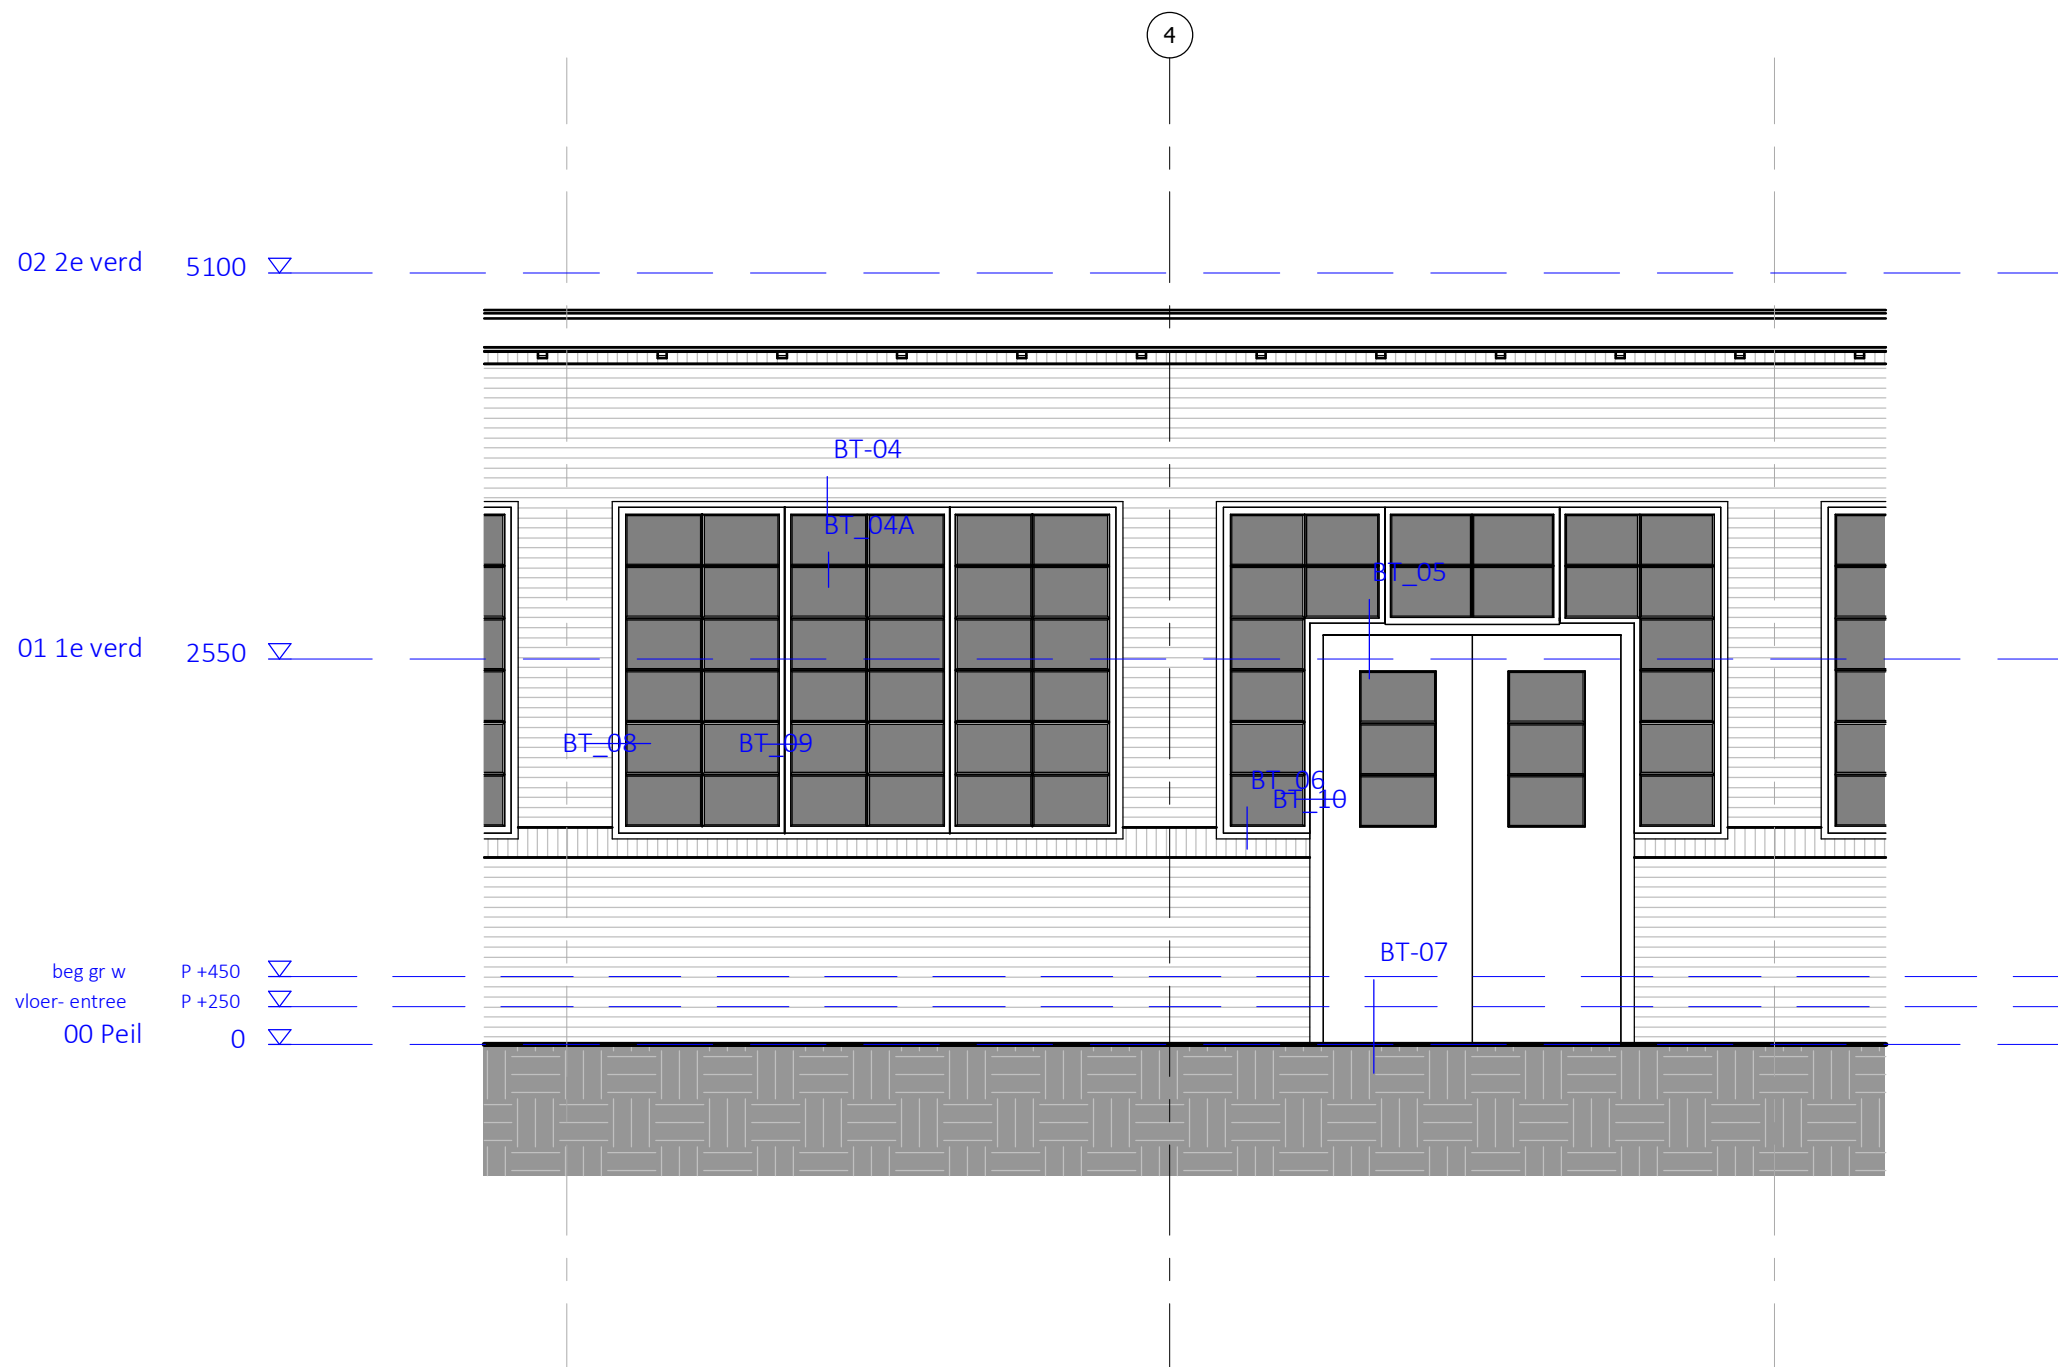

BT_westgevel bestaand details
1 : 50 - bestaand

RAPPANGE & PARTNERS
ARCHITECTEN
LAURIERGRACHT 12
+31 (0)20 - 6265781
1016 RL AMSTERDAM
WWW.RAPPANGE.NL

PROJECT NUMMER & PROJECT NAAM

2111 - Hembrug 320

PROJECT ADRES

Gebouw 320 Hembrugterrein

OPDRACHTGEVER

Ten Brinke Vastgoedontwikkeling

TEKENING OMSCHRIJVING

GETEKEND

BW

SCHAAL & PAPIERFORMAAT

1 : 50 - A3(297x420)

DATUM

10-12-2025


TEKENINGNAAM

details westgevel bestaand

NUMMER

OV_36

REVISIE

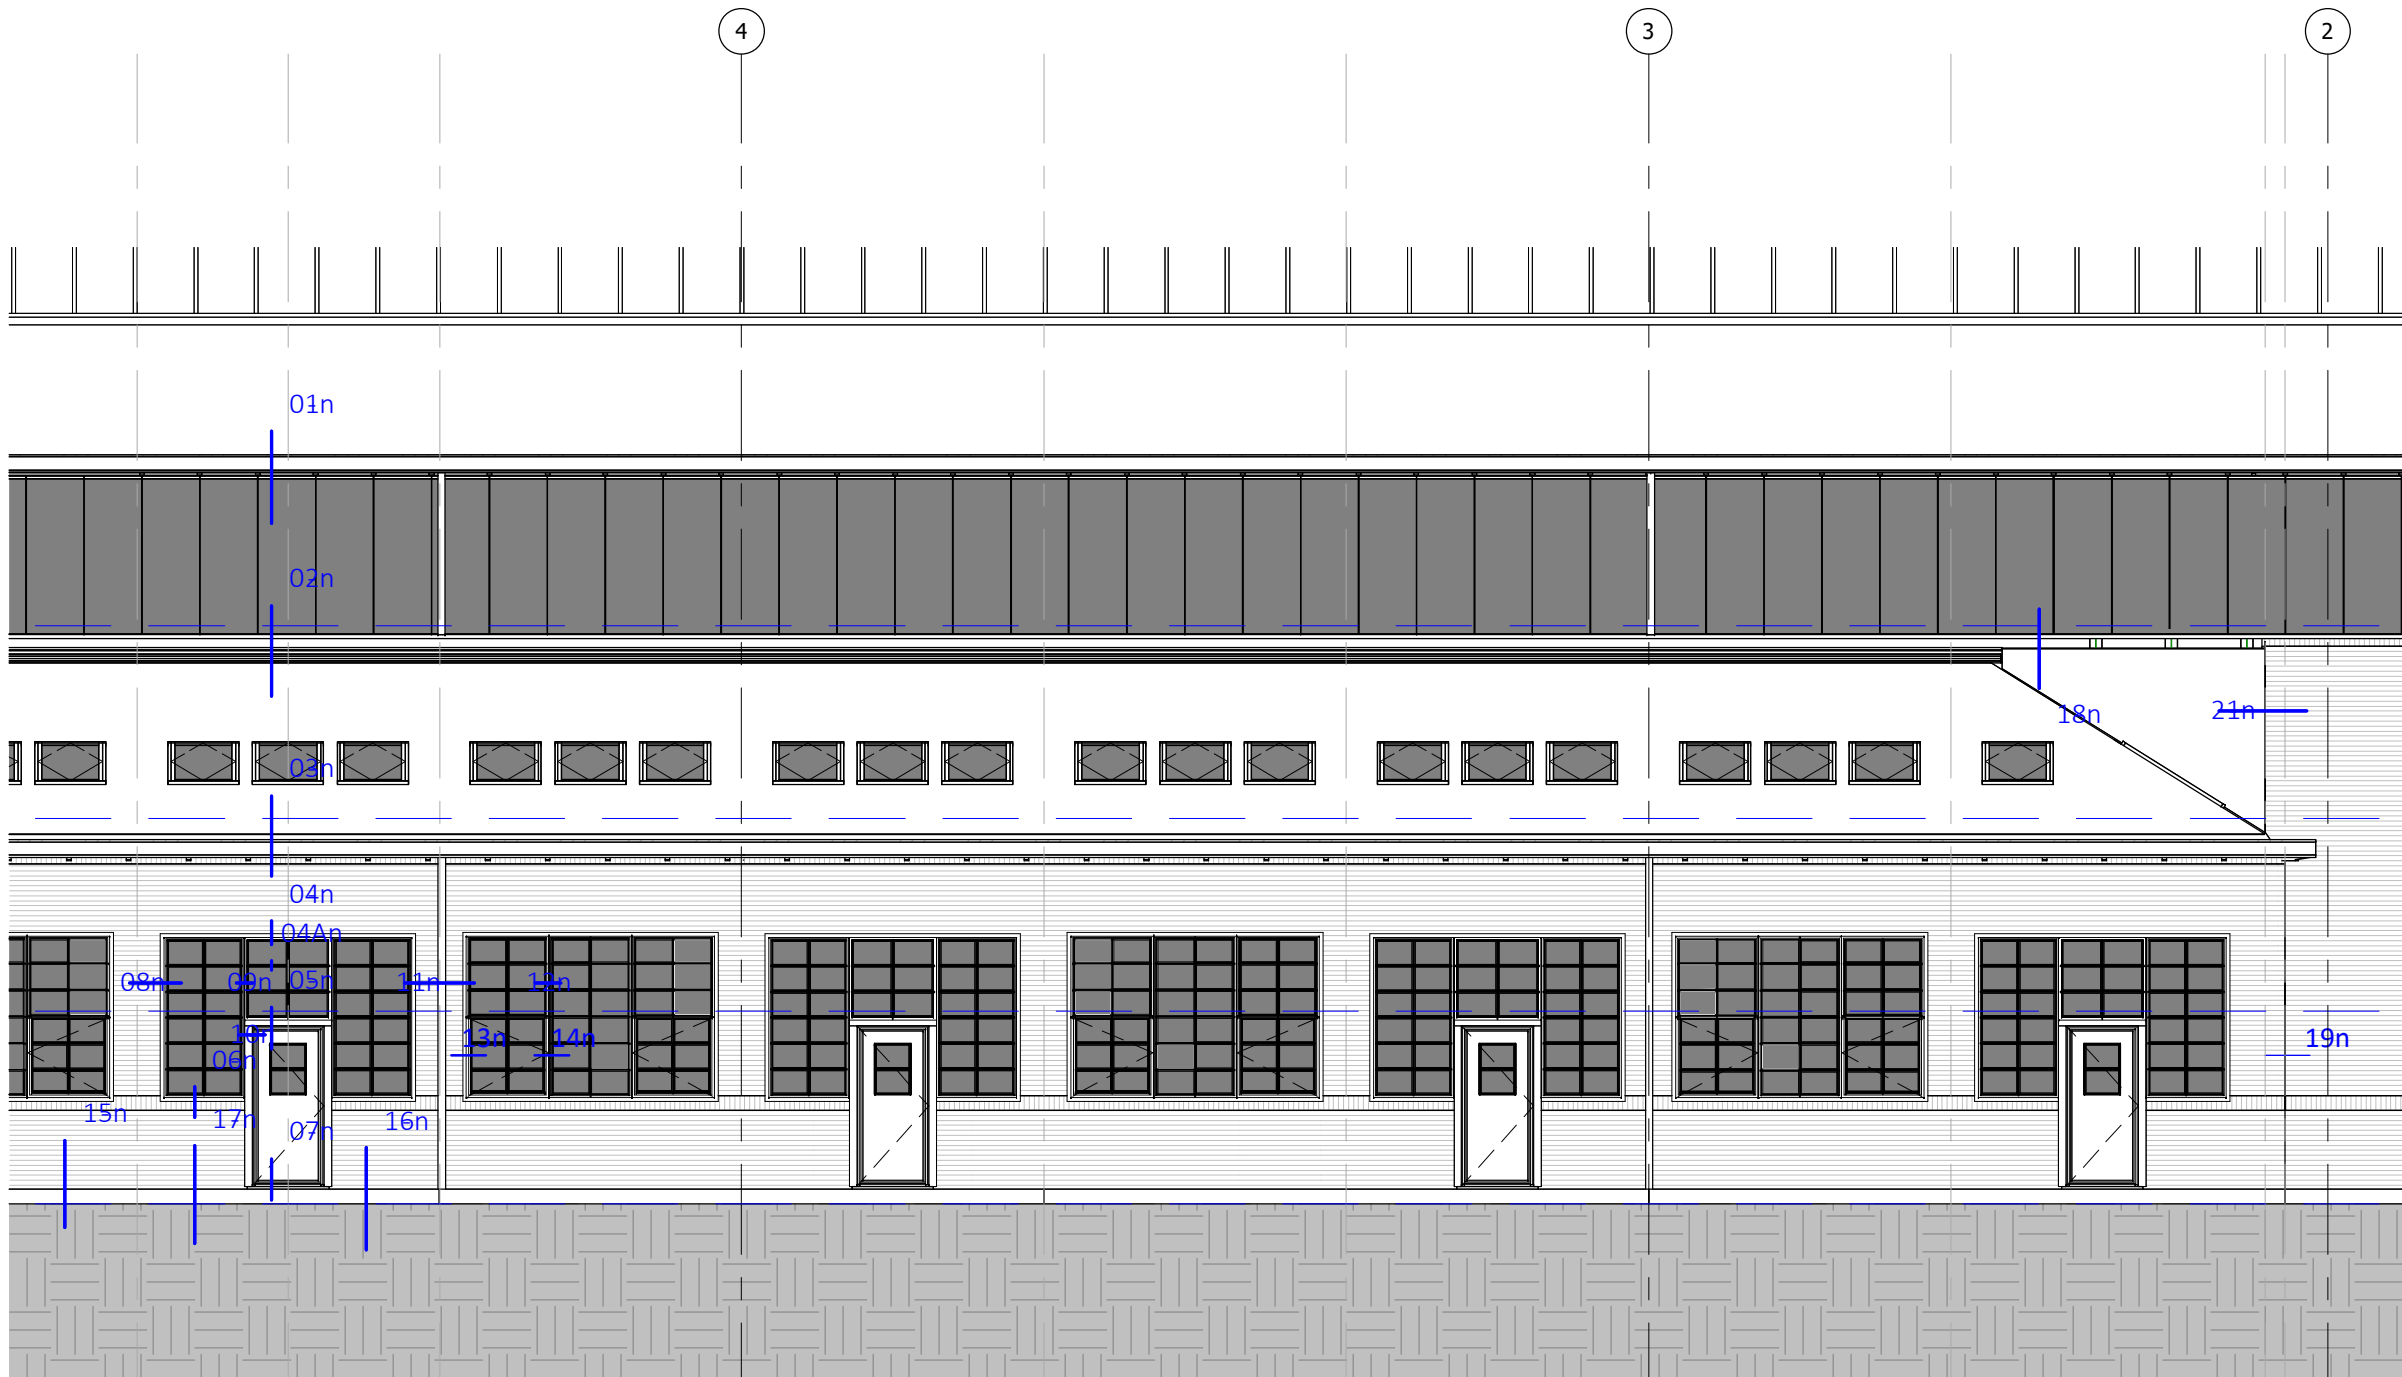

Overzicht details
1 : 100 - nieuw

RAPPANGE & PARTNERS
ARCHITECTEN
LAURIERGRACHT 12
+31 (0)20 - 6265781
1016 RL AMSTERDAM
WWW.RAPPANGE.NL

PROJECT NUMMER & PROJECT NAAM

2111 - Hembrug 320

PROJECT ADRES

Gebouw 320 Hembrugterrein

OPDRACHTGEVER

Ten Brinke Vastgoedontwikkeling

TEKENING OMSCHRIJVING

Nieuwe toestand

GETEKEND

BW

SCHAAL & PAPIERFORMAAT

1 : 100 - A3(297x420)

DATUM

10-12-2025


TEKENINGNAAM

Overzicht details woningen


NUMMER

OV_33


REVISIE

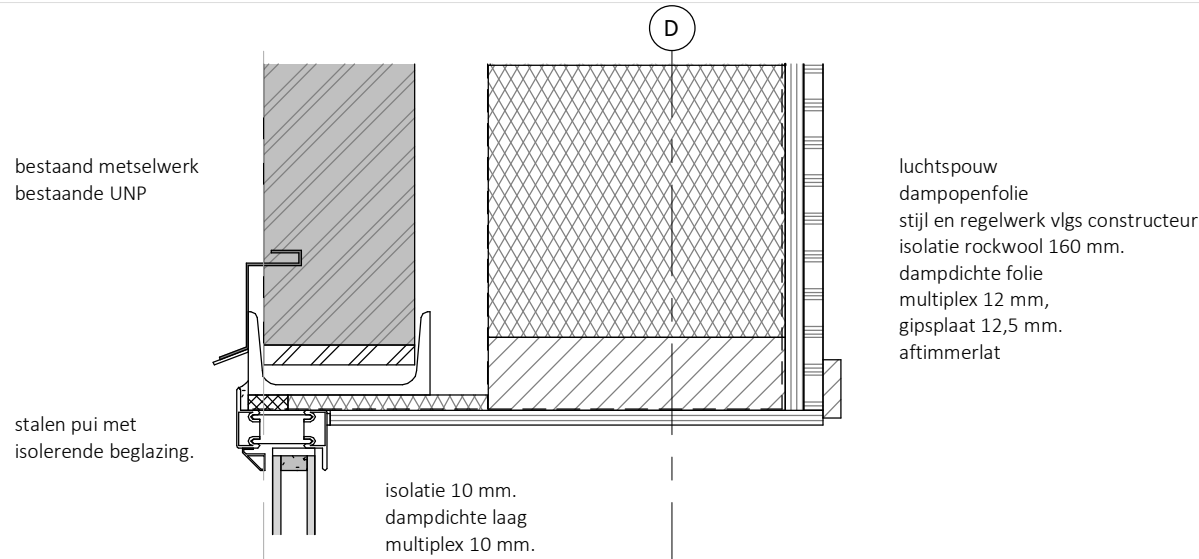


OV_DE-04
1 : 5 - nieuw

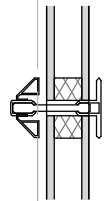

OV_DE_04A
1 : 5 - nieuw

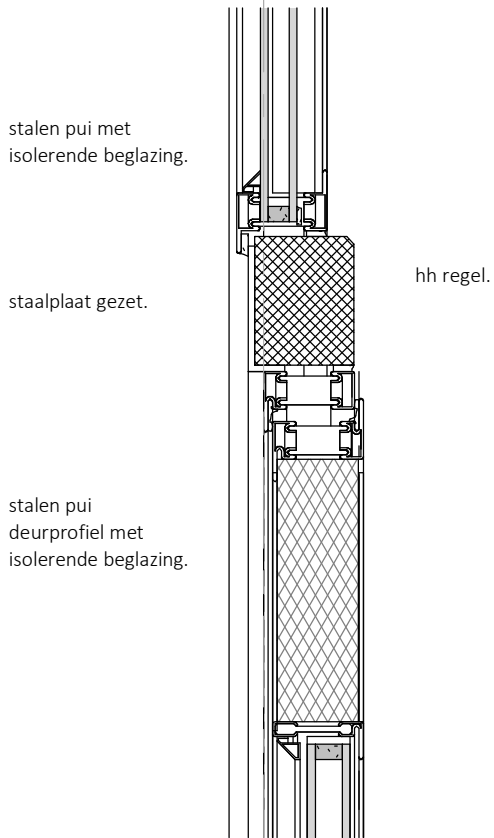


OV_DE-05
1 : 5 - nieuw

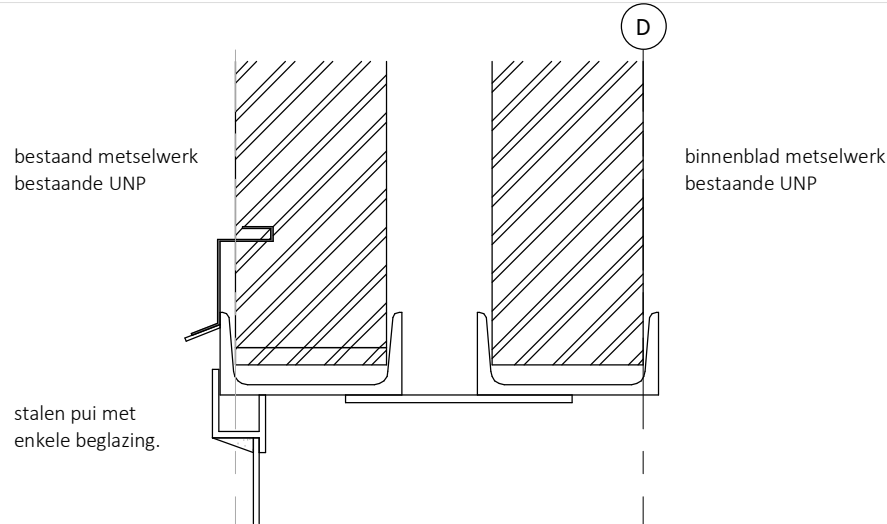

BT_DE_04
1 : 5 - bestaand

stalen roede bestaand

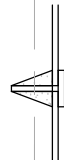

BT_DE_04A
1 : 5 - bestaand

stalen pui met
enkele beglazing

stalen UNP

stalen deur met
enkele beglazing

BT_DE_05
1 : 5 - bestaand

RAPPANGE & PARTNERS
ARCHITECTEN

LAURIERGRACHT 12
+31 (0)20 - 6265781

1016 RL AMSTERDAM
WWW.RAPPANGE.NL

PROJECT NUMMER & PROJECT NAAM

2111 - Hembrug 320

PROJECT ADRES

Gebouw 320 Hembrugterrein

OPDRACHTGEVER

Ten Brinke Vastgoedontwikkeling

TEKENING OMSCHRIJVING

Kozijndetails nieuw

GETEKEND

BW

SCHAAL & PAPIERFORMAAT

1 : 5 - A3(297x420)

DATUM

10-12-2025

TEKENINGNAAM

Details 04-05

NUMMER

OV_DE-41 blad 04

REVISIE

stalen pui
isolerende beglazing.

multiplex 10 mm.
dampdichte laag
isolatie 10 mm.

bestaand metselwerk
bestaande UNP
rollaag

luchtsponw
dampopenfolie
stijl en regelwerk vlgs constructeur
isolatie rockwool 160 mm.
dampdichte folie
multiplex 12 mm,
gipsplaat 12,5 mm.
aftimmerlat

OV_DE-06

1 : 5 - nieuw

stalen pui
deurprofiel.

holonite dorpel
bestrating.

vloerbedekking
cementdekvloer 70 mm
isolatie rockwool harde persing

OV_DE-07

1 : 5 - nieuw

stalen kozijn enkel glas

staal UNP bestaand
spouwmuur bestaand

BT_DE_06

1 : 5 - bestaand

bestaande stalen
deur.

bestaande vloer

BT_DE_07

1 : 5 - bestaand

RAPPANGE & PARTNERS
ARCHITECTEN

LAURIERGRACHT 12
+31 (0)20 - 6265781

1016 RL AMSTERDAM
WWW.RAPPANGE.NL

PROJECT NUMMER & PROJECT NAAM

2111 - Hembrug 320

PROJECT ADRES

Gebouw 320 Hembrugterrein

OPDRACHTGEVER

Ten Brinke Vastgoedontwikkeling

TEKENING OMSCHRIJVING

Kozijndetails nieuw

GETEKEND

BW

SCHAAL & PAPIERFORMAAT

1 : 5 - A3(297x420)

DATUM

10-12-2025


TEKENINGNAAM

Details 06-07

NUMMER

OV_DE-41 blad 4A


REVISIE

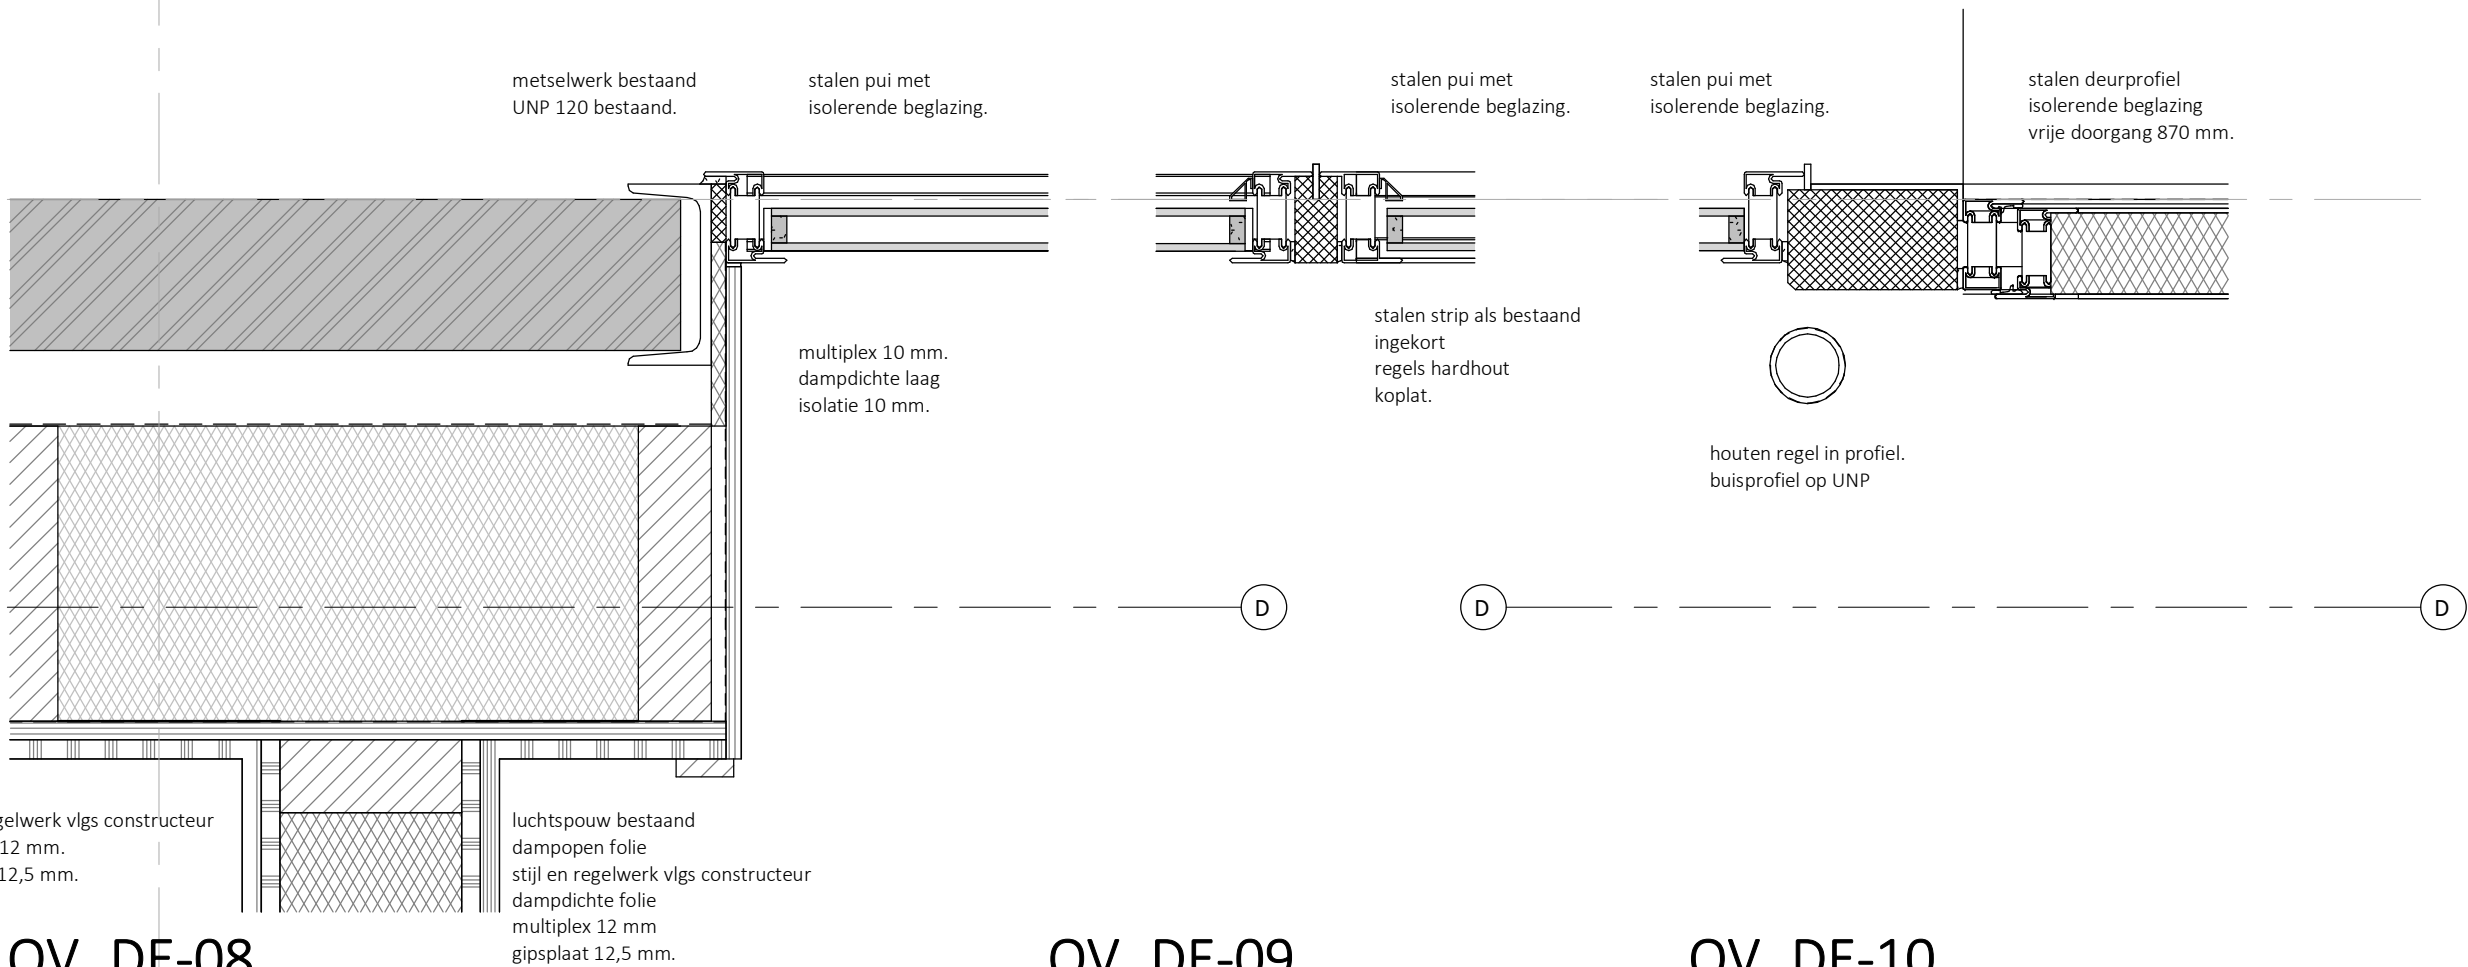

OV_DE-08
1 : 5 - nieuw

OV_DE-09
1 : 5 - nieuw

OV_DE-10
1 : 5 - nieuw

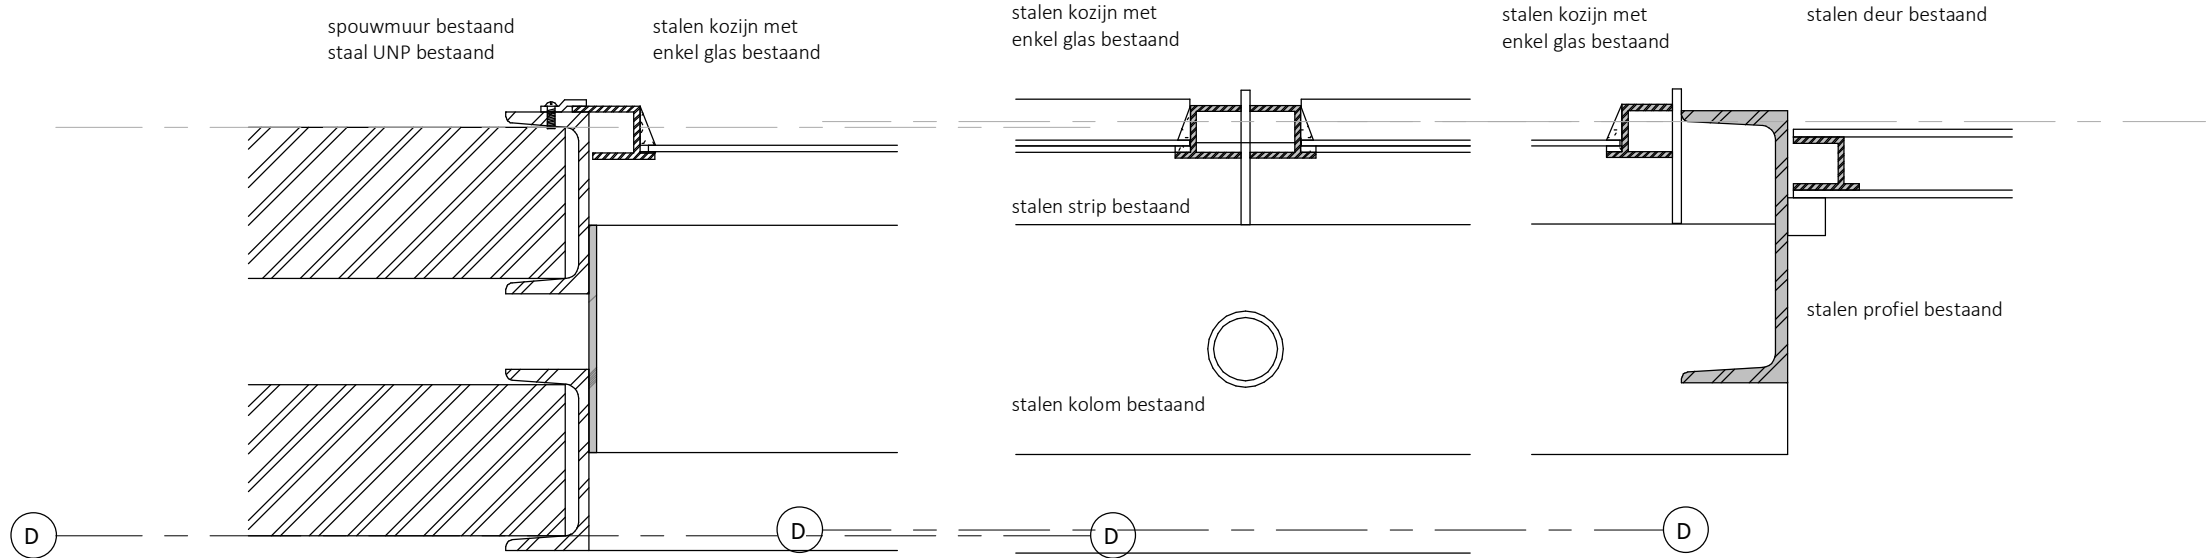

BT_DE_08
1 : 5 - bestaand

BT_DE_09
1 : 5 - bestaand

BT_DE_10
1 : 5 - bestaand

RAPPANGE & PARTNERS ARCHITECTEN

LAURIERGRACHT 12
+31 (0)20 - 6265781
1016 RL AMSTERDAM
WWW.RAPPANGE.NL

PROJECT NUMMER & PROJECT NAAM

2111 - Hembrug 320

PROJECT ADRES

Gebouw 320 Hembrugterrein

OPDRACHTGEVER

Ten Brinke Vastgoedontwikkeling

TEKENING OMSCHRIJVING

Kozijndetails nieuw

GETEKEND

BW

SCHAAL & PAPIERFORMAAT

1 : 5 - A3(297x420)

DATUM

10-12-2025


TEKENINGNAAM

Details 08-10

NUMMER

OV_DE-41 blad 05

REVISIE

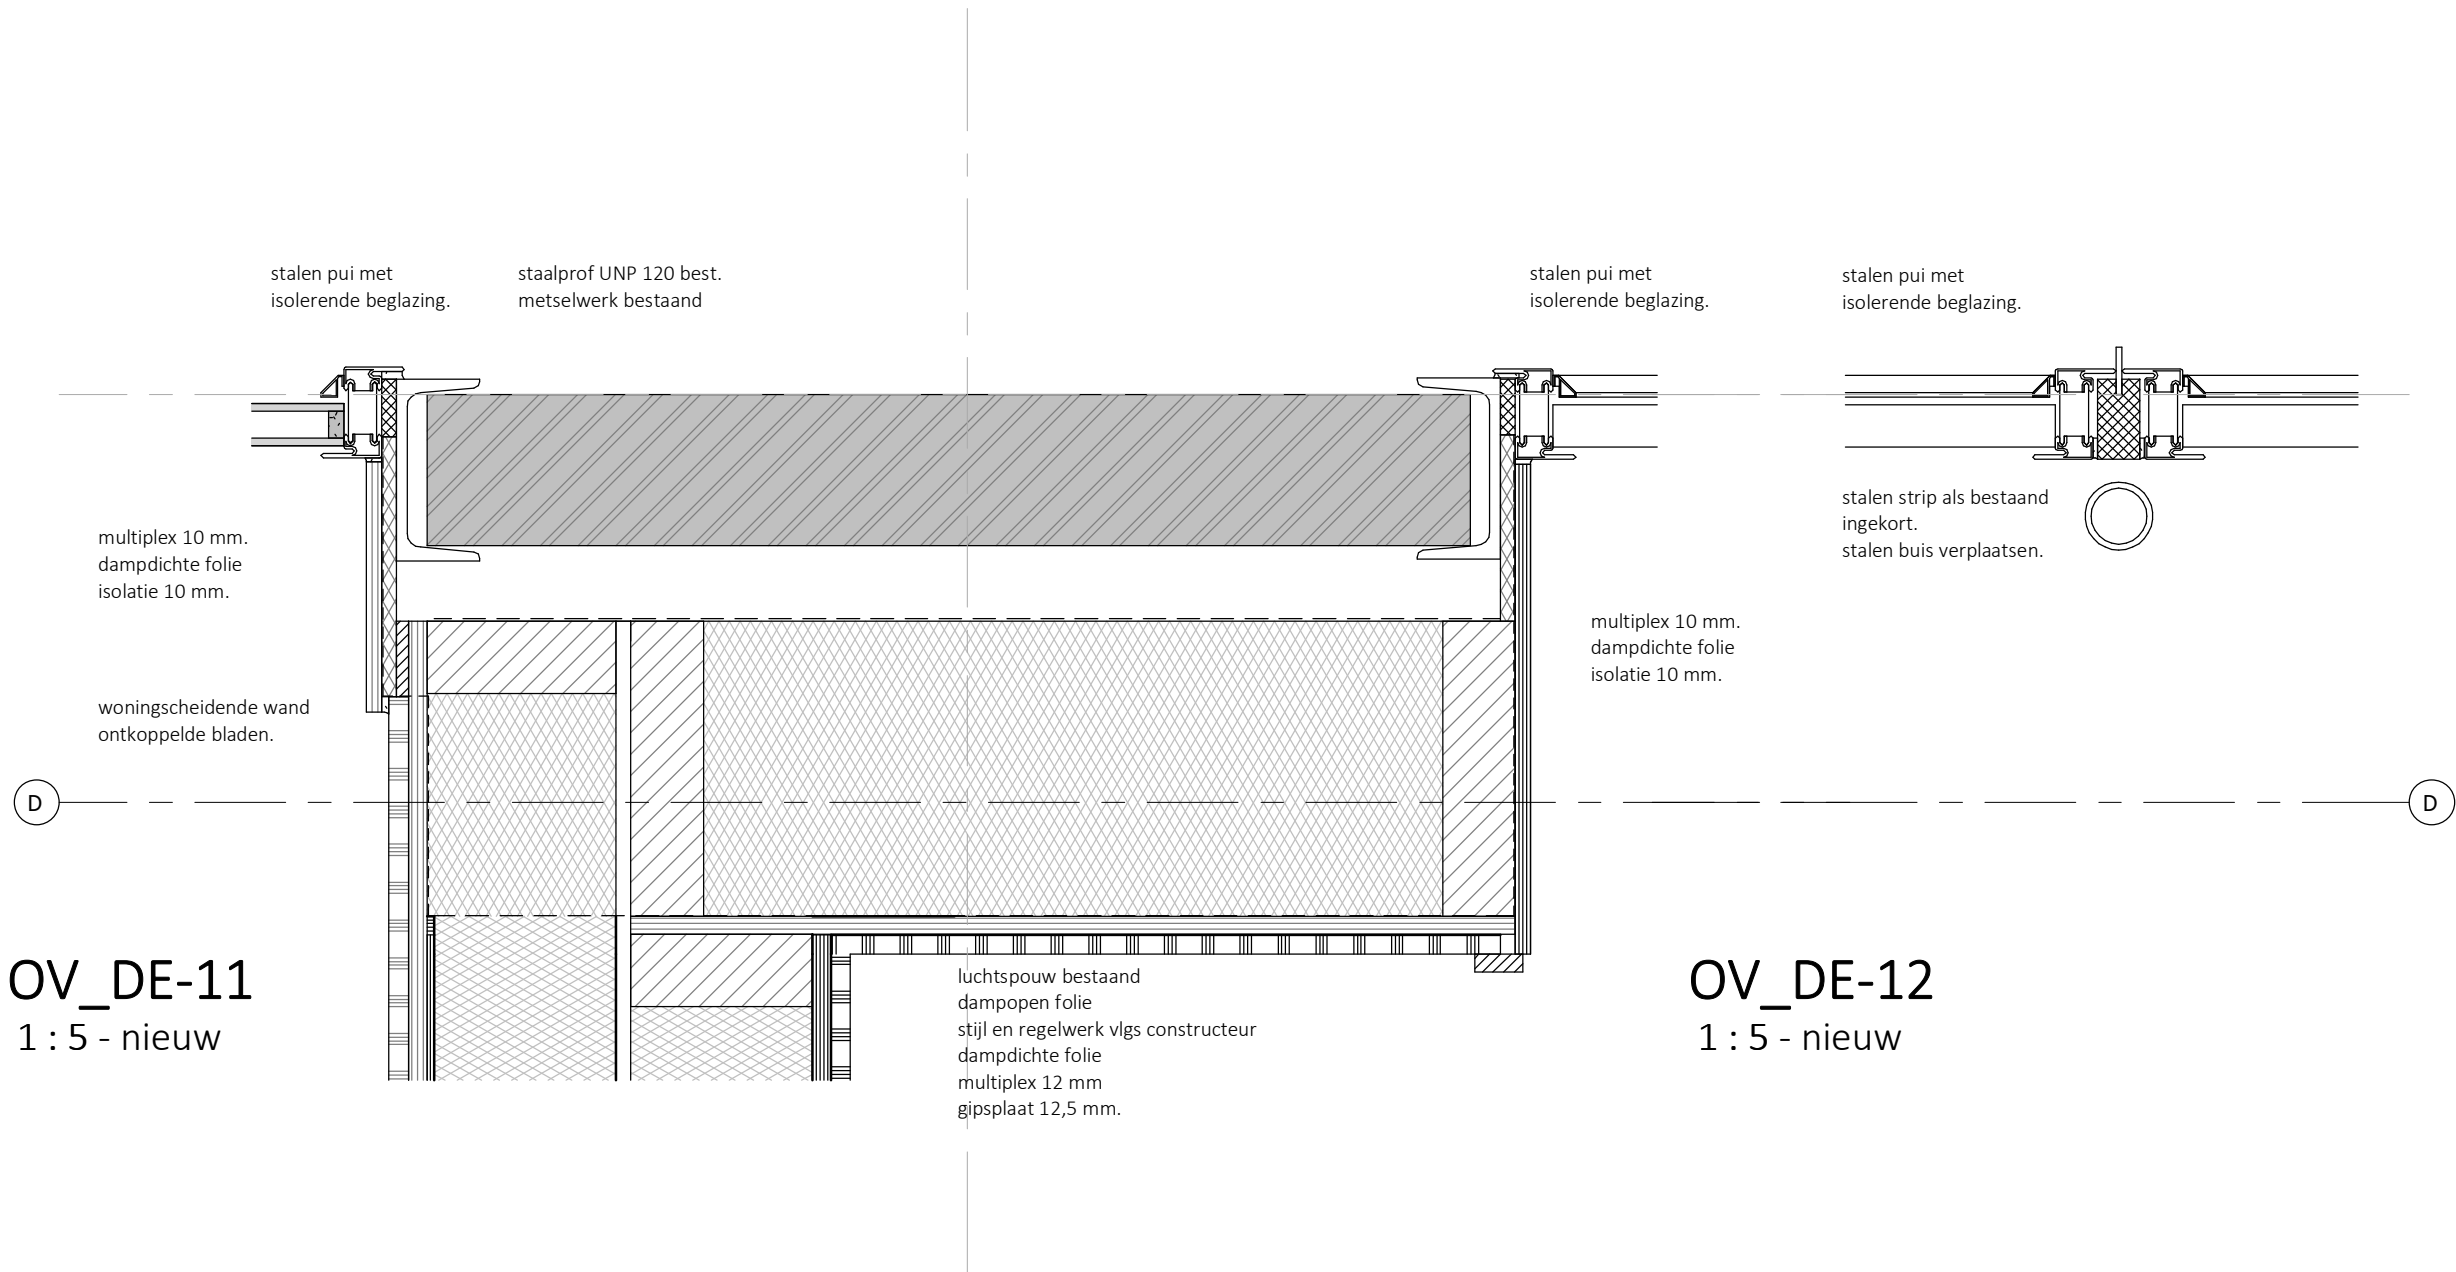

PROJECT NUMMER & PROJECT NAAM

2111 - Hembrug 320

PROJECT ADRES

Gebouw 320 Hembrugterrein

OPDRACHTGEVER

Ten Brinke Vastgoedontwikkeling

TEKENING OMSCHRIJVING

Kozijndetails nieuw

GETEKEND

BW

SCHAAL & PAPIERFORMAAT

1 : 5 - A3(297x420)

DATUM

10-12-2025

TEKENINGNAAM

Details 11-12

NUMMER

OV_DE-41 blad 05A

REVISIE