


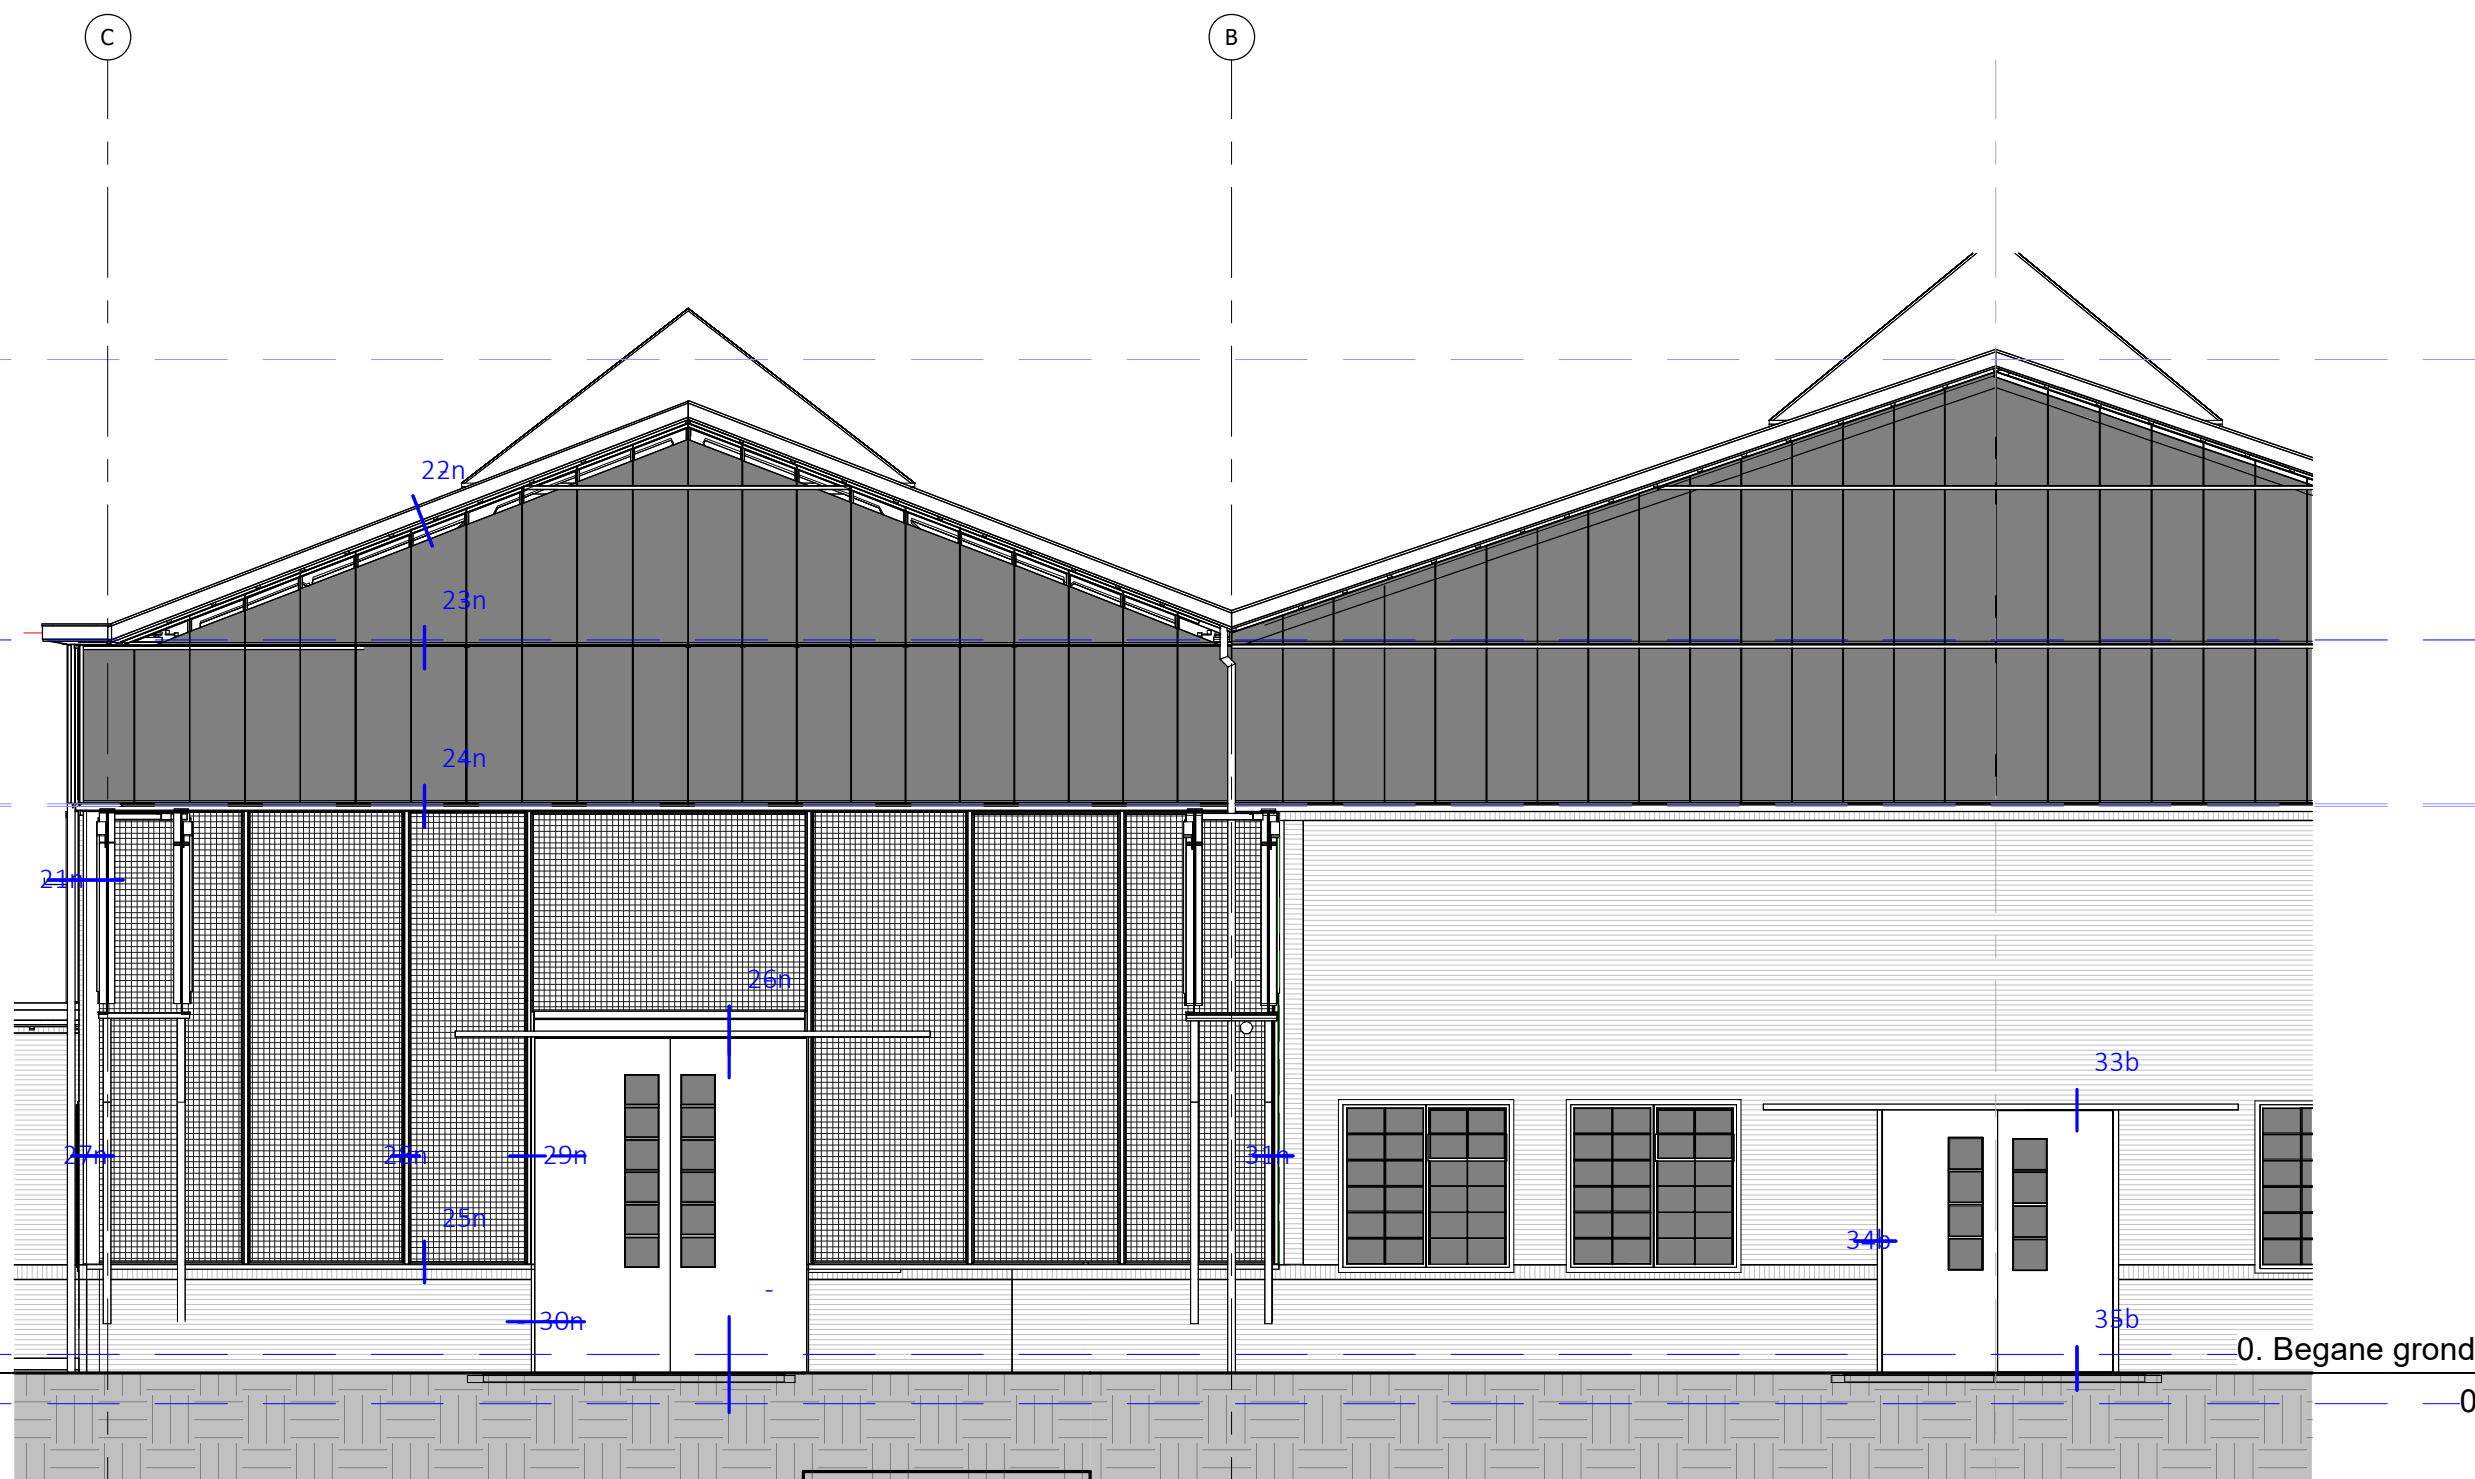

Details zuidgevel
1 : 100 - nieuw

RAPPANGE & PARTNERS
ARCHITECTEN
LAURIERGRACHT 12
+31 (0)20 - 6265781
1016 RL AMSTERDAM
WWW.RAPPANGE.NL

PROJECT NUMMER & PROJECT NAAM

2111 - Hembrug 320

PROJECT ADRES

Gebouw 320 Hembrugterrein

OPDRACHTGEVER

Ten Brinke Vastgoedontwikkeling

TEKENING OMSCHRIJVING

Nieuwe toestand

GETEKEND

BW

SCHAAL & PAPIERFORMAAT

1 : 100 - A3(297x420)

DATUM

10-12-2025


TEKENINGNAAM

details zuidgevel nieuw

NUMMER

OV_34

REVISIE

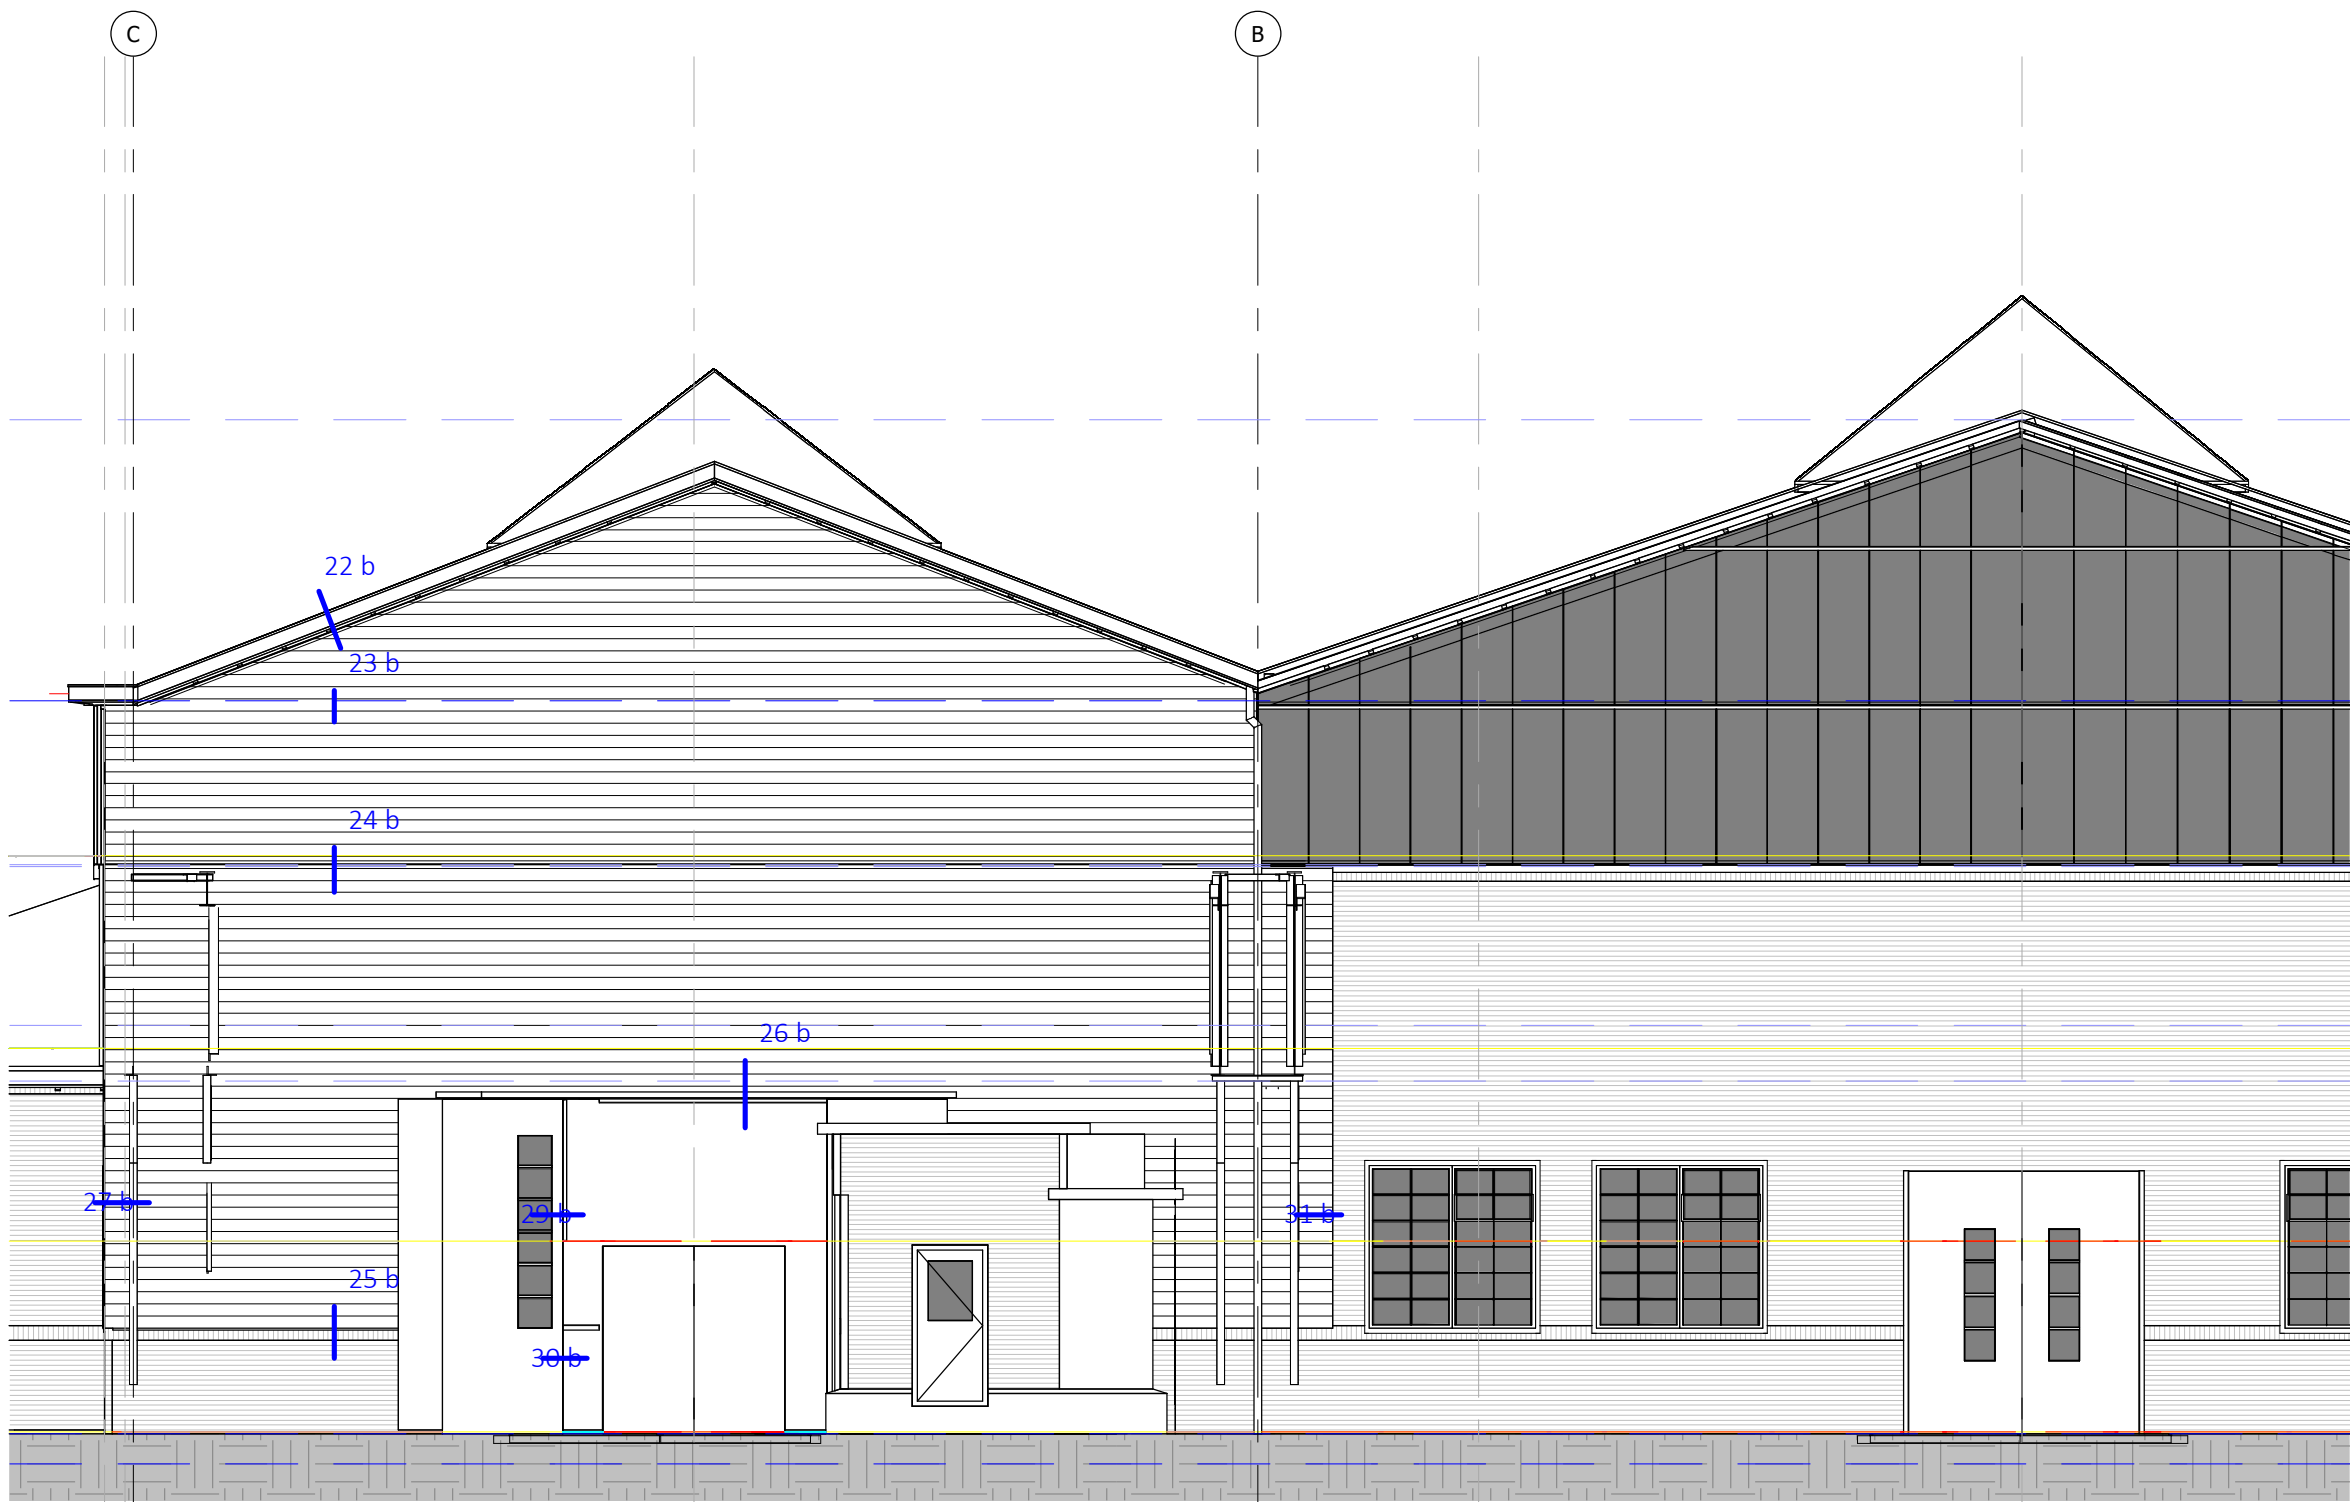

RAPPANGE & PARTNERS
ARCHITECTEN

LAURIERGRACHT 12
+31 (0)20 - 6265781
1016 RL AMSTERDAM
WWW.RAPPANGE.NL

PROJECT NUMMER & PROJECT NAAM

2111 - Hembrug 320

PROJECT ADRES

Gebouw 320 Hembrugterrein

OPDRACHTGEVER

Ten Brinke Vastgoedontwikkeling

TEKENING OMSCHRIJVING

Nieuwe toestand

GETEKEND

BW

SCHAAL & PAPIERFORMAAT

1 : 100 - A3(297x420)

DATUM

28-04-2026


TEKENINGNAAM

details zuidgevel bestand


NUMMER

OV_34 A


REVISIE

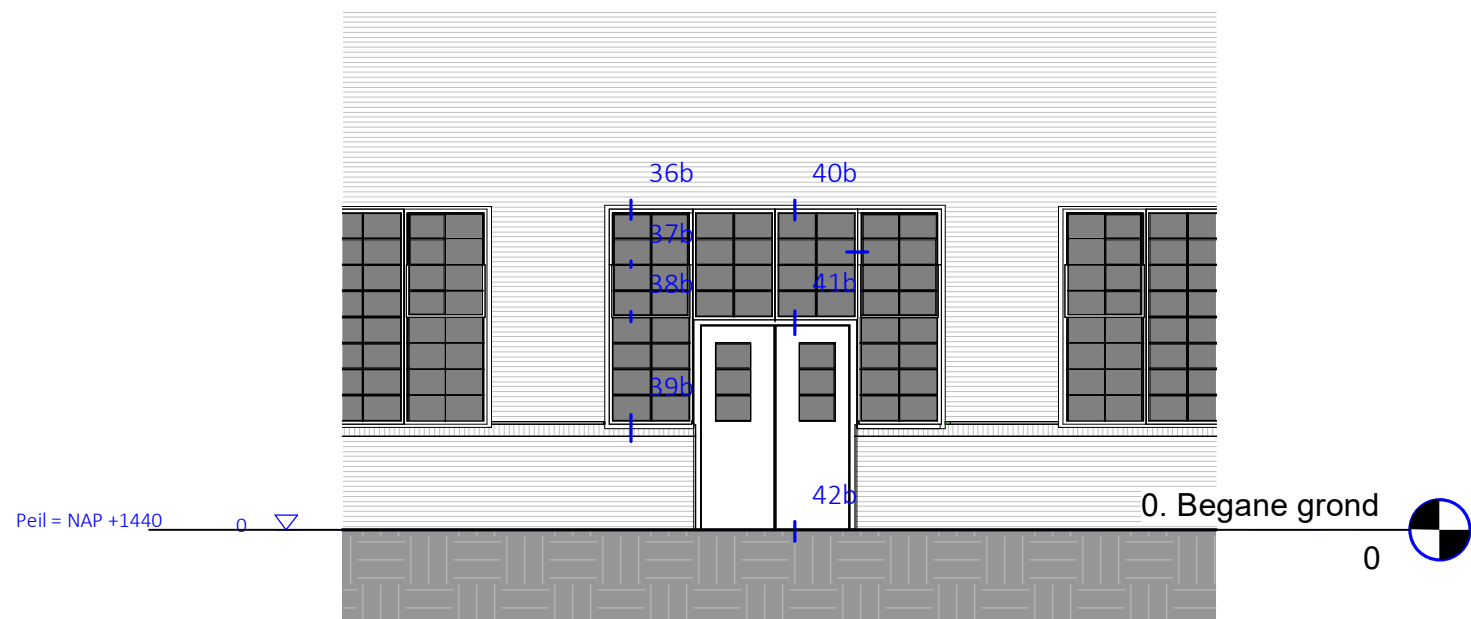

Details oostgevel bestaand
1 : 100 - bestaand

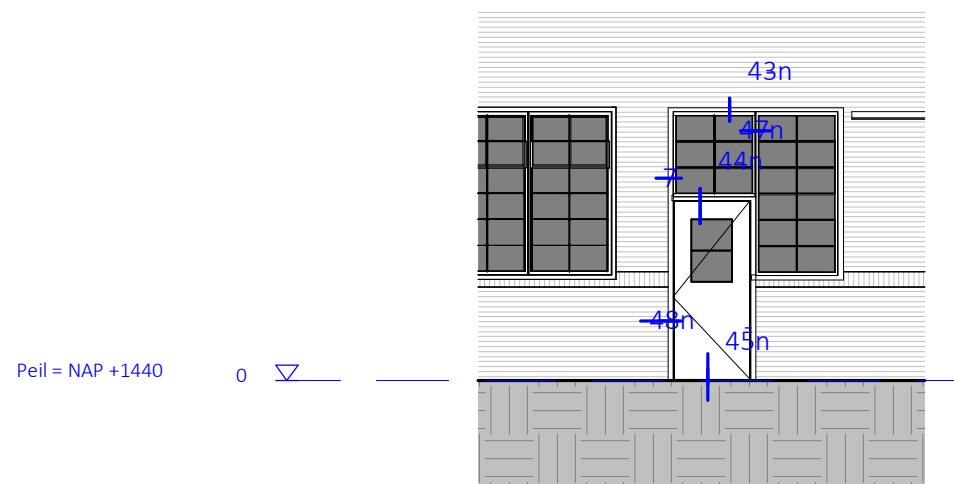

Detail deurtoevoeging
1 : 100 - nieuw

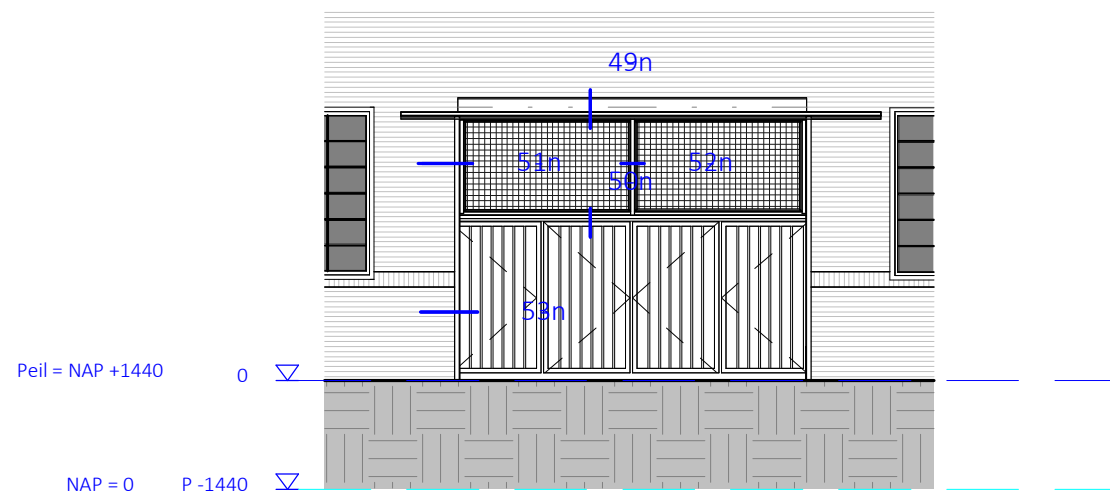

Details speedgate
1 : 100 - nieuw

RAPPANGE & PARTNERS
ARCHITECTEN
LAURIERGRACHT 12
+31 (0)20 - 6265781
1016 RL AMSTERDAM
WWW.RAPPANGE.NL

PROJECT NUMMER & PROJECT NAAM

2111 - Hembrug 320

PROJECT ADRES

Gebouw 320 Hembrugterrein

OPDRACHTGEVER

Ten Brinke Vastgoedontwikkeling

TEKENING OMSCHRIJVING

GETEKEND

BW

SCHAAL & PAPIERFORMAAT

1 : 100 - A3(297x420)

DATUM

10-12-2025

TEKENINGNAAM


details oost en noordgevel

NUMMER

OV_35 A

REVISIE

A | 28-04-2026 | opm BWT

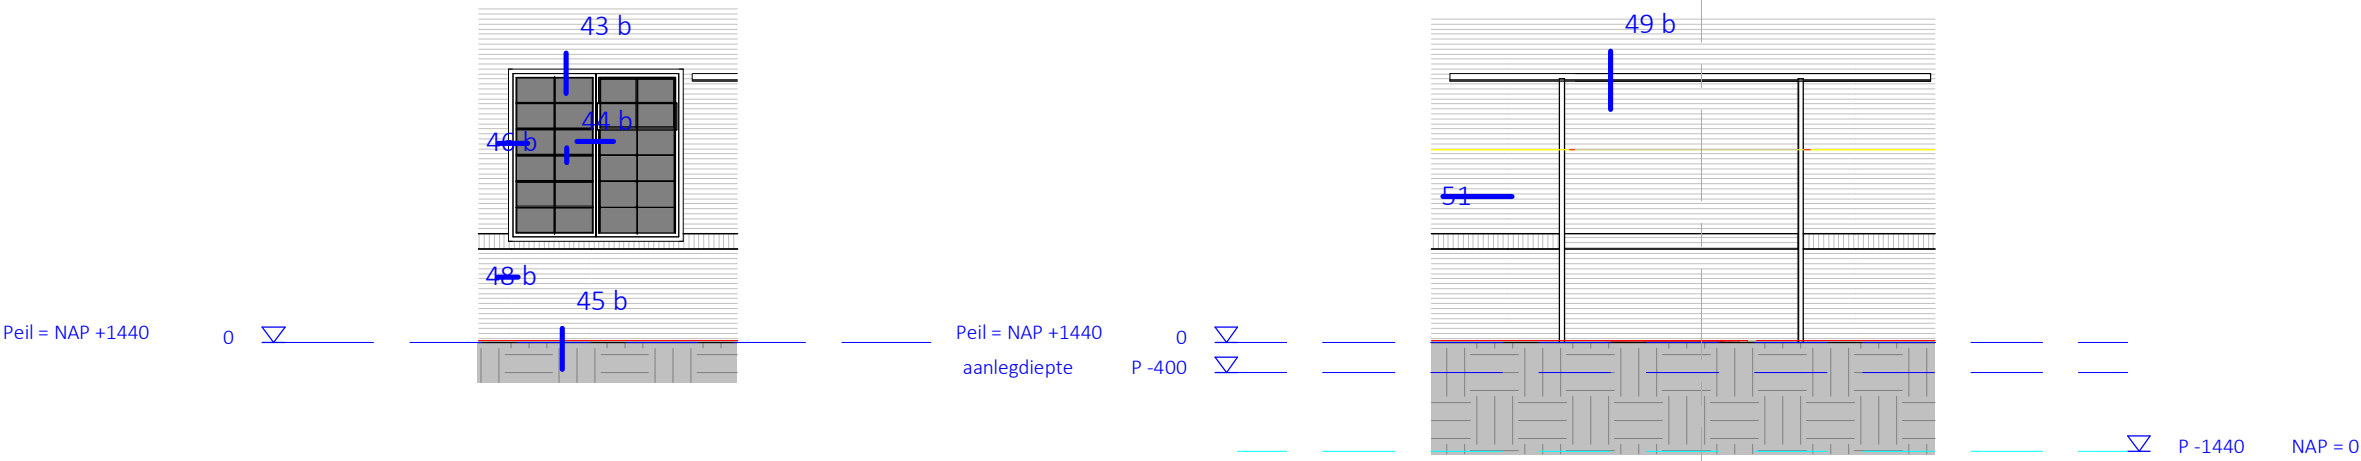

Noordgevel detail deurtoevoeging bestaand
1 : 100 - bestaand

Details speedgate bestaand
1 : 100 - bestaand

RAPPANGE & PARTNERS
ARCHITECTEN
LAURIERGRACHT 12
+31 (0)20 - 6265781
1016 RL AMSTERDAM
WWW.RAPPANGE.NL

PROJECT NUMMER & PROJECT NAAM

2111 - Hembrug 320

PROJECT ADRES

Gebouw 320 Hembrugterrein

OPDRACHTGEVER

Ten Brinke Vastgoedontwikkeling

TEKENING OMSCHRIJVING

GETEKEND

BW

SCHAAL & PAPIERFORMAAT

1 : 100 - A3(297x420)

DATUM

28-04-2026

TEKENINGNAAM


details noordgevel bestaand

NUMMER

OV_35 A

REVISIE

BT_DE-22
1 : 5 - bestaand

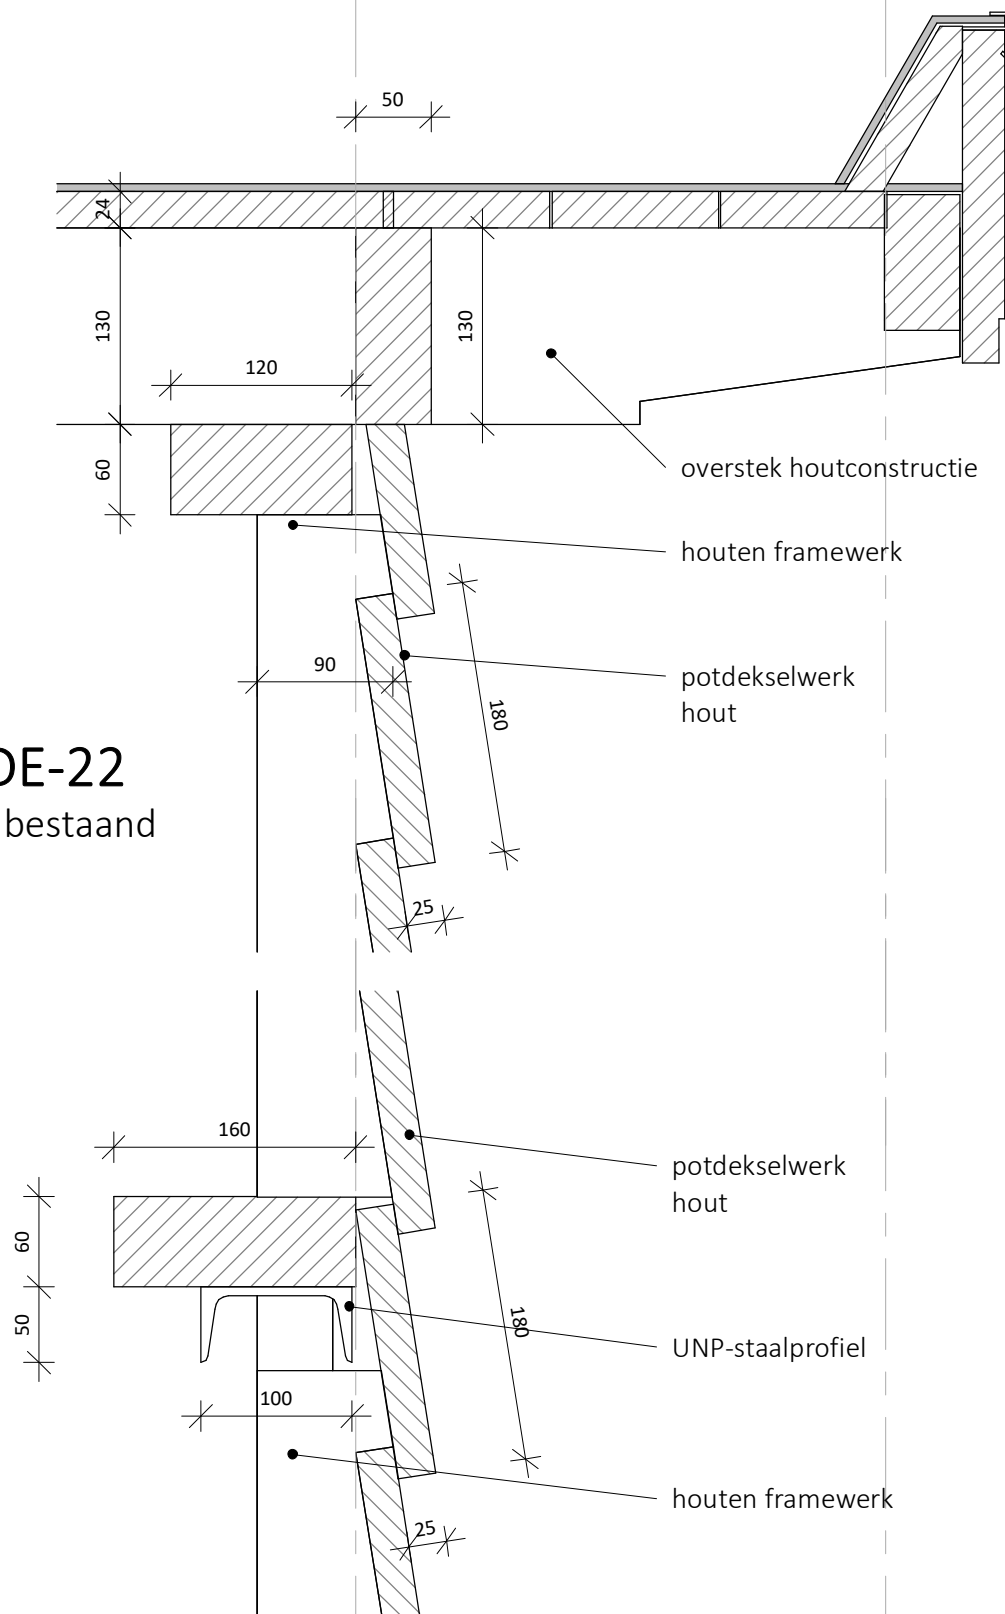

BT_DE-23
1 : 5 - bestaand


OV_DE-22
1 : 5 - nieuw

brute draadglas in stalen
frame 50.50.6

staalprofiel bestaand

brute draadglas in stalen
frame 50.50.6

OV_DE-23
1 : 5 - nieuw

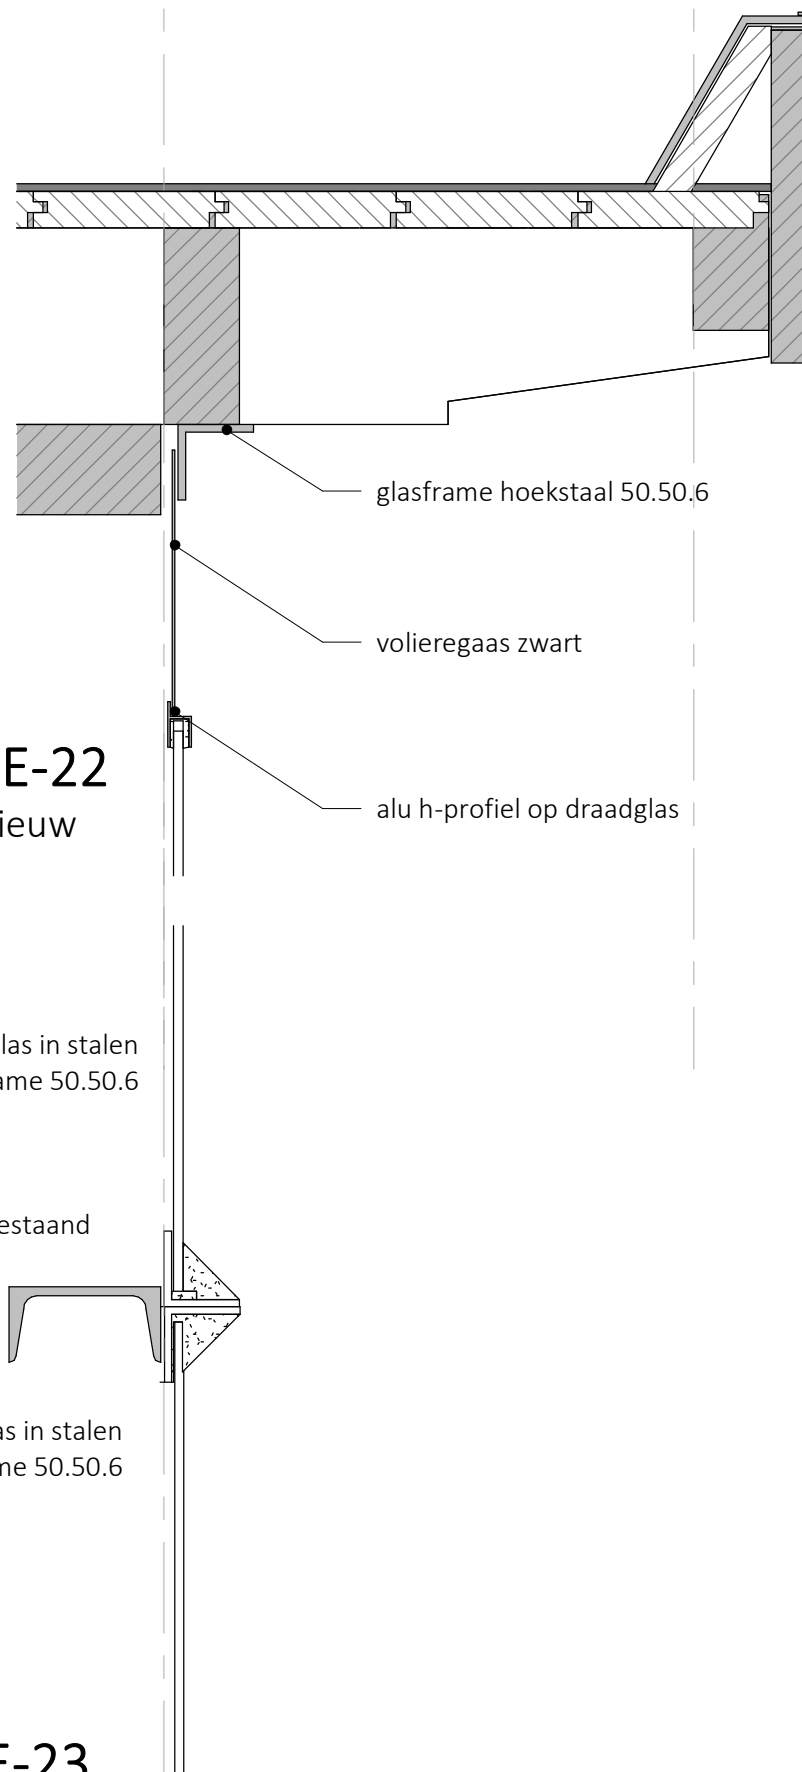

RAPPANGE & PARTNERS
ARCHITECTEN
LAURIERGRACHT 12
+31 (0)20 - 6265781
1016 RL AMSTERDAM
WWW.RAPPANGE.NL

PROJECT NUMMER & PROJECT NAAM

2111 - Hembrug 320

PROJECT ADRES

Gebouw 320 Hembrugterrein

OPDRACHTGEVER

Ten Brinke Vastgoedontwikkeling

TEKENING OMSCHRIJVING

Details nieuw

GETEKEND

BW

SCHAAL & PAPIERFORMAAT

1 : 5 - A3(297x420)

DATUM

10-12-2025

TEKENINGNAAM






detail 22-23

NUMMER

OV_DE-41 blad 14 A

REVISIE

A | 28-04-2026 | opm BWT

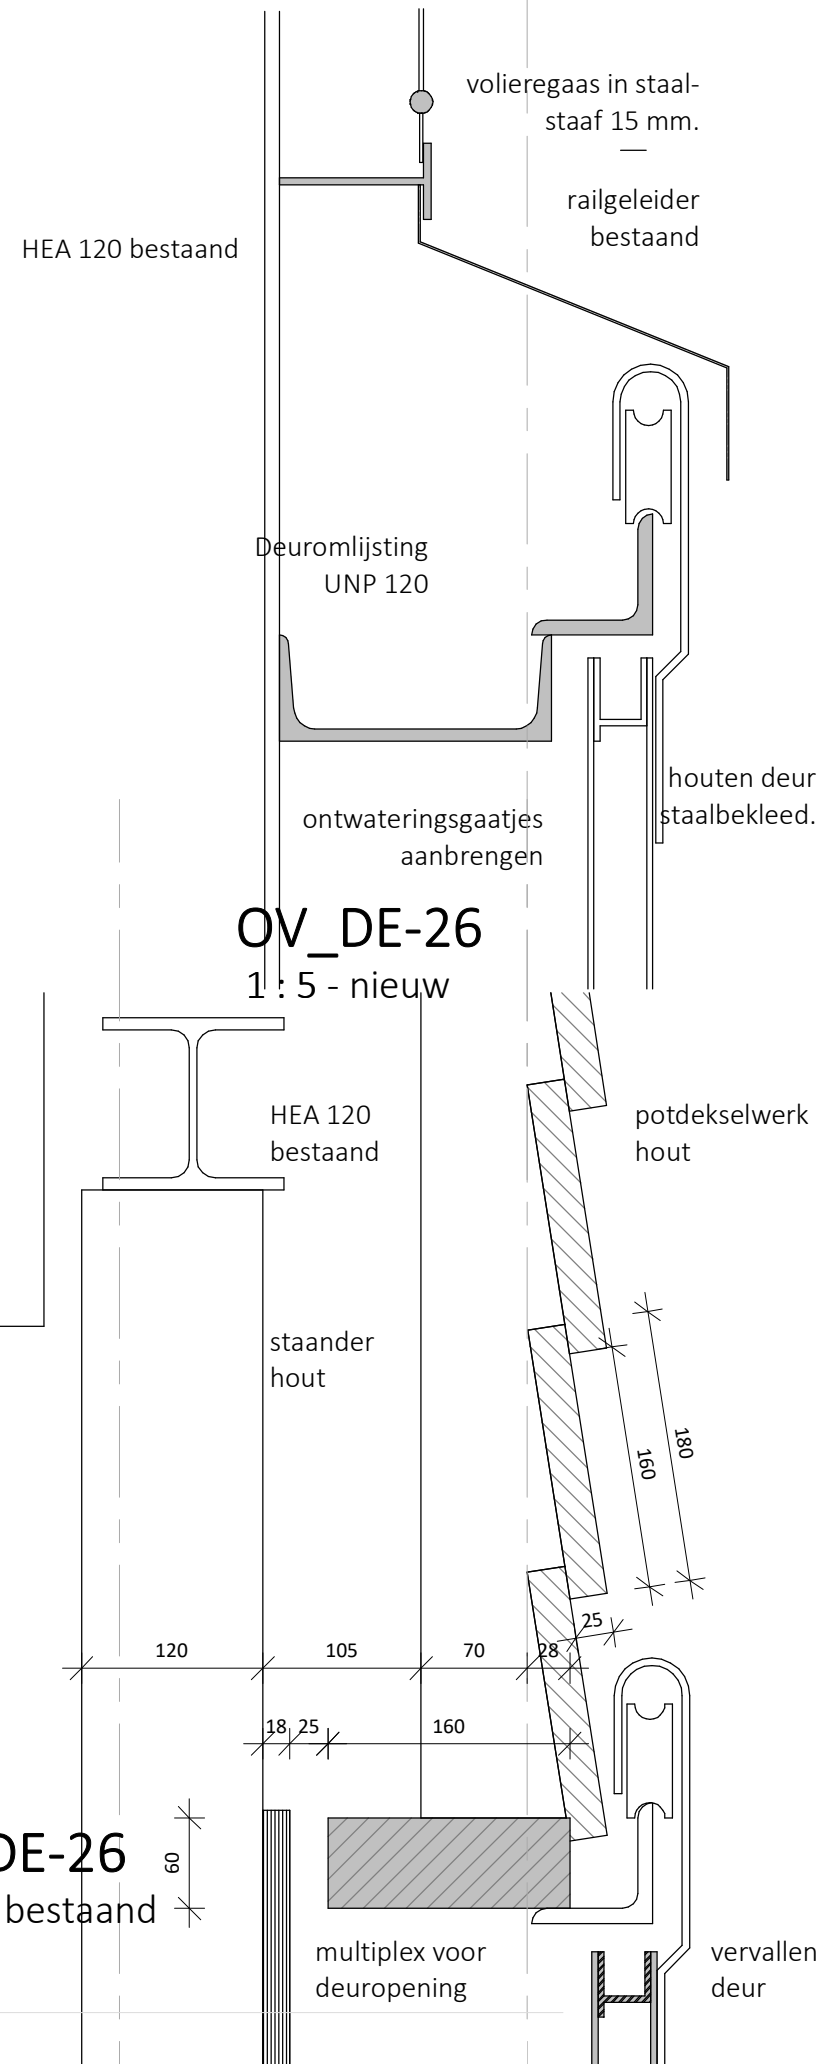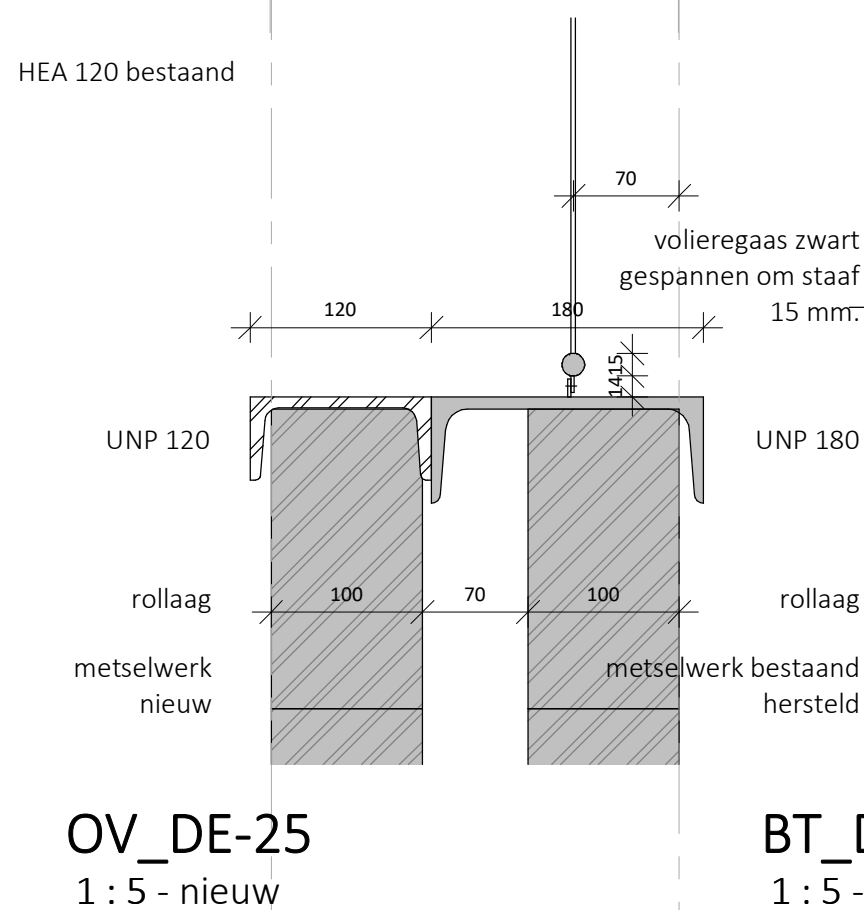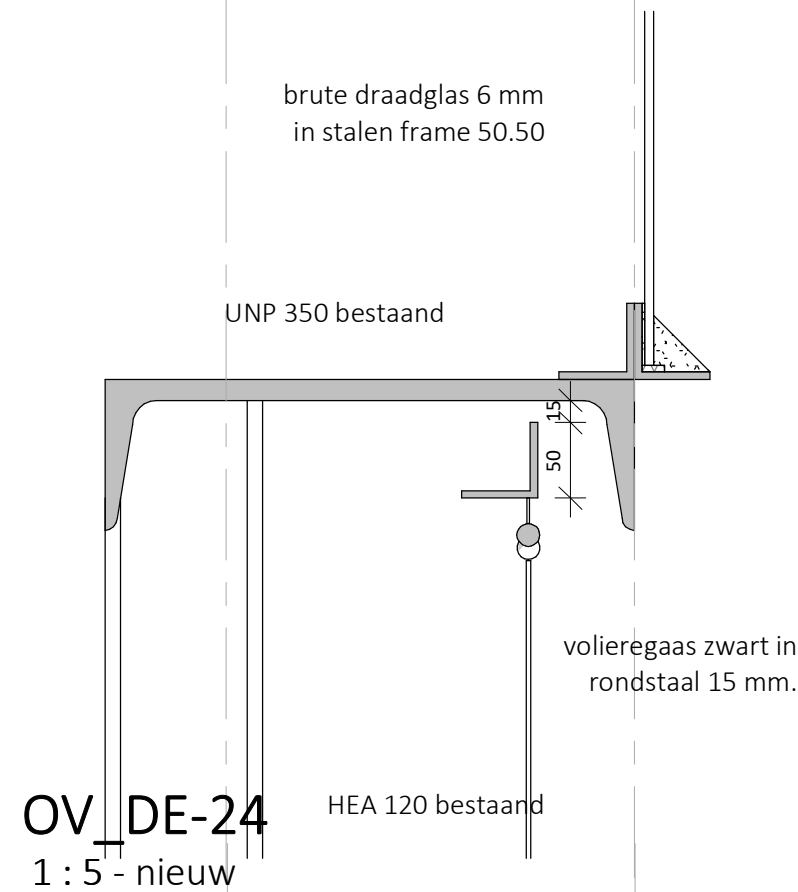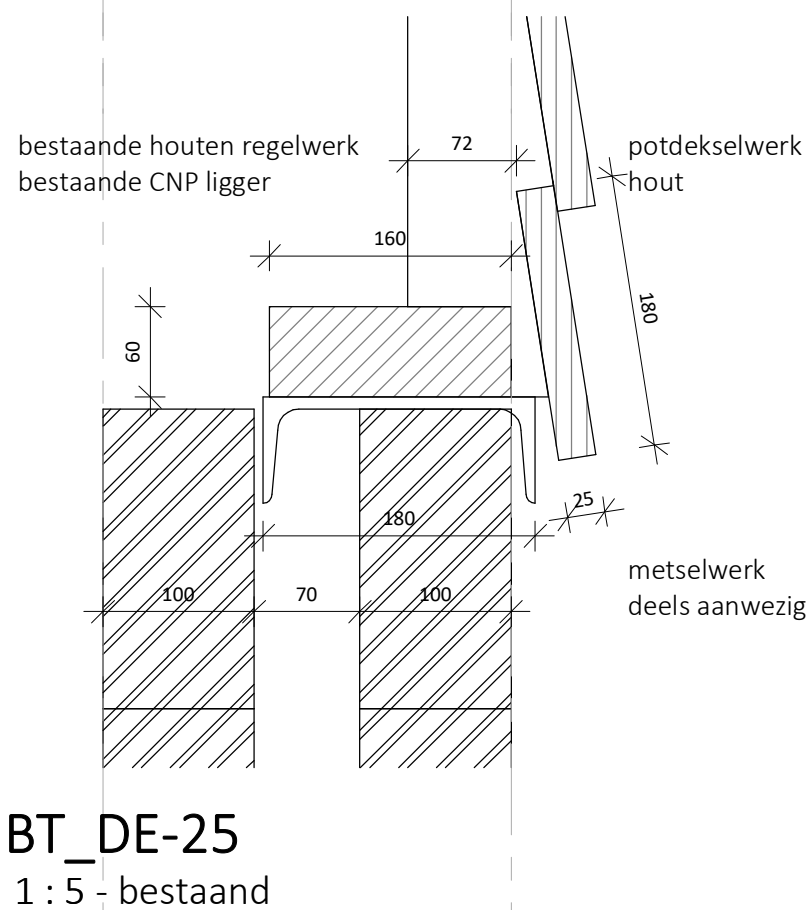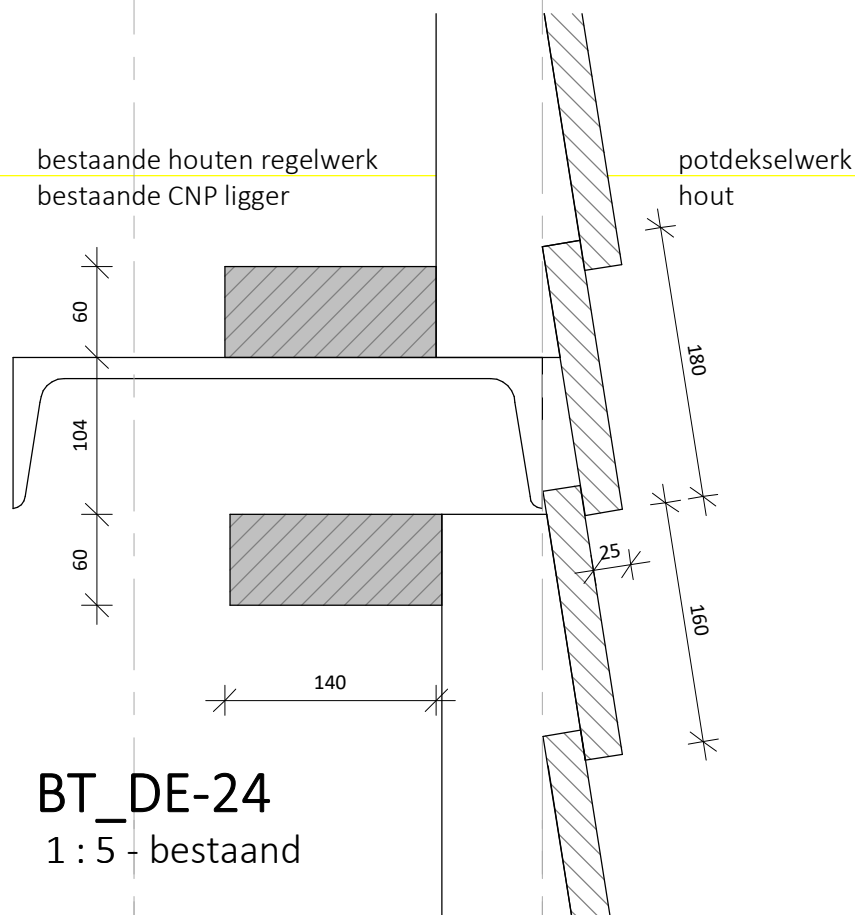

RAPPANGE & PARTNERS
ARCHITECTEN

LAURIERGRACHT 12
+31 (0)20 - 6265781

1016 RL AMSTERDAM
WWW.RAPPANGE.NL

PROJECT NUMMER & PROJECT NAAM

2111 - Hembrug 320

PROJECT ADRES

Gebouw 320 Hembrugterrein

OPDRACHTGEVER

Ten Brinke Vastgoedontwikkeling

TEKENING OMSCHRIJVING

Details nieuw

GETEKEND

BW

SCHAAL & PAPIERFORMAAT

1 : 5 - A3(297x420)

DATUM

10-12-2025

TEKENINGNAAM


detail 24-26

NUMMER


OV_DE-41 blad 15 A

REVISIE


A | 28-04-2026 | opm BWT

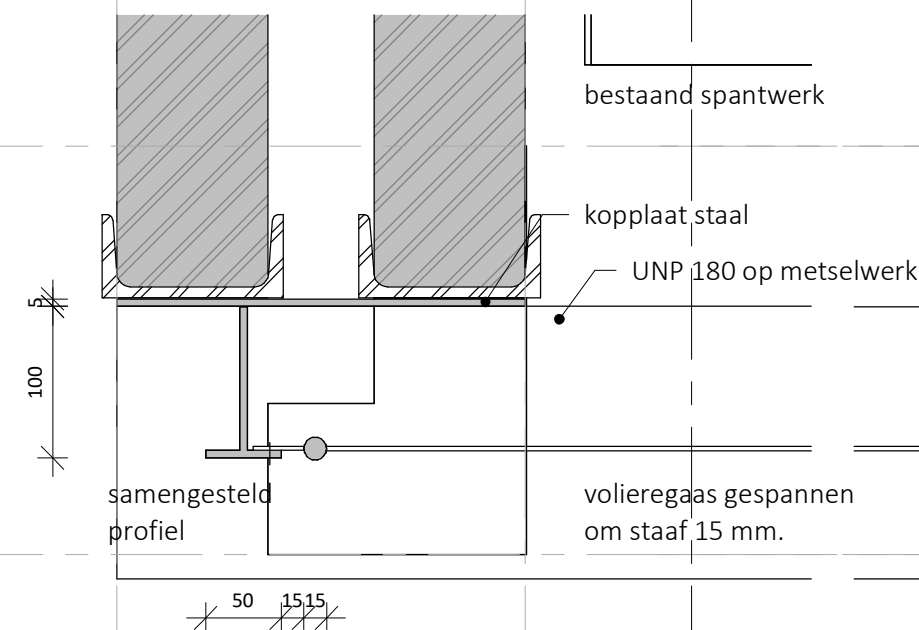


OV_DE-27
1 : 5 - nieuw

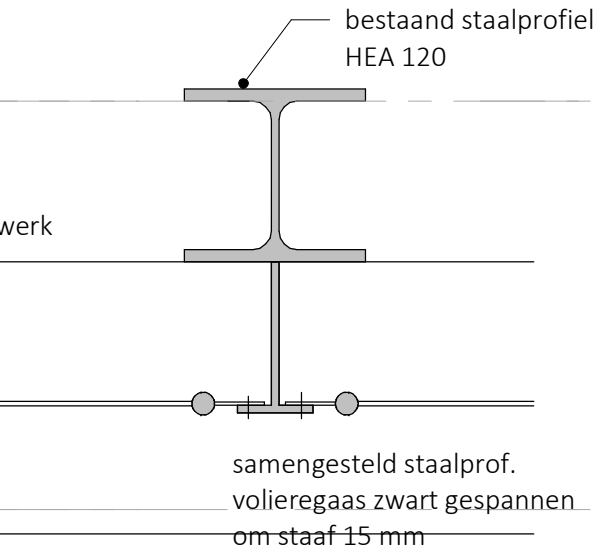


OV_DE-28
1 : 5 - nieuw

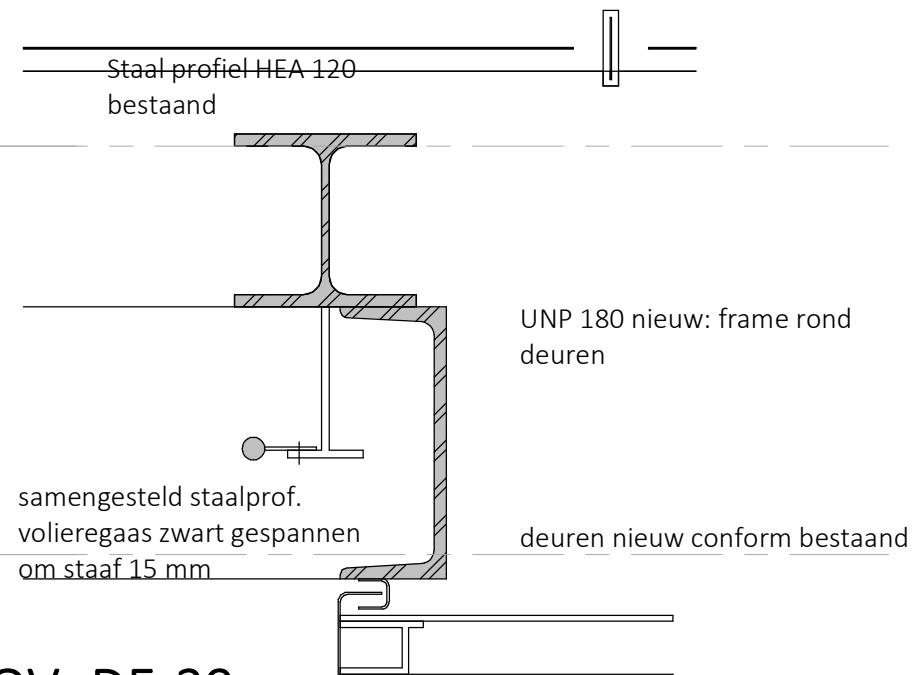

OV_DE-29
1 : 5 - nieuw

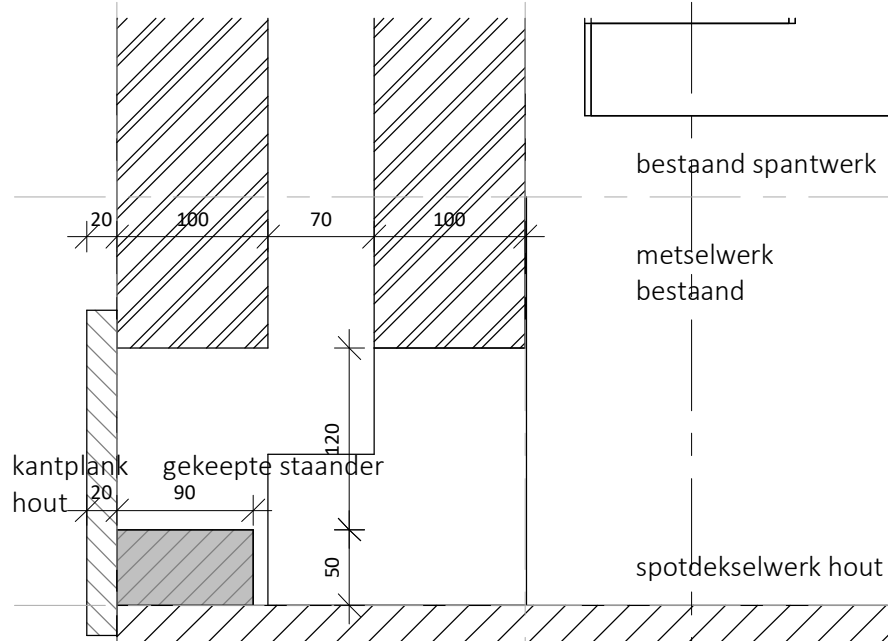

BT_DE-27
1 : 5 - bestaand

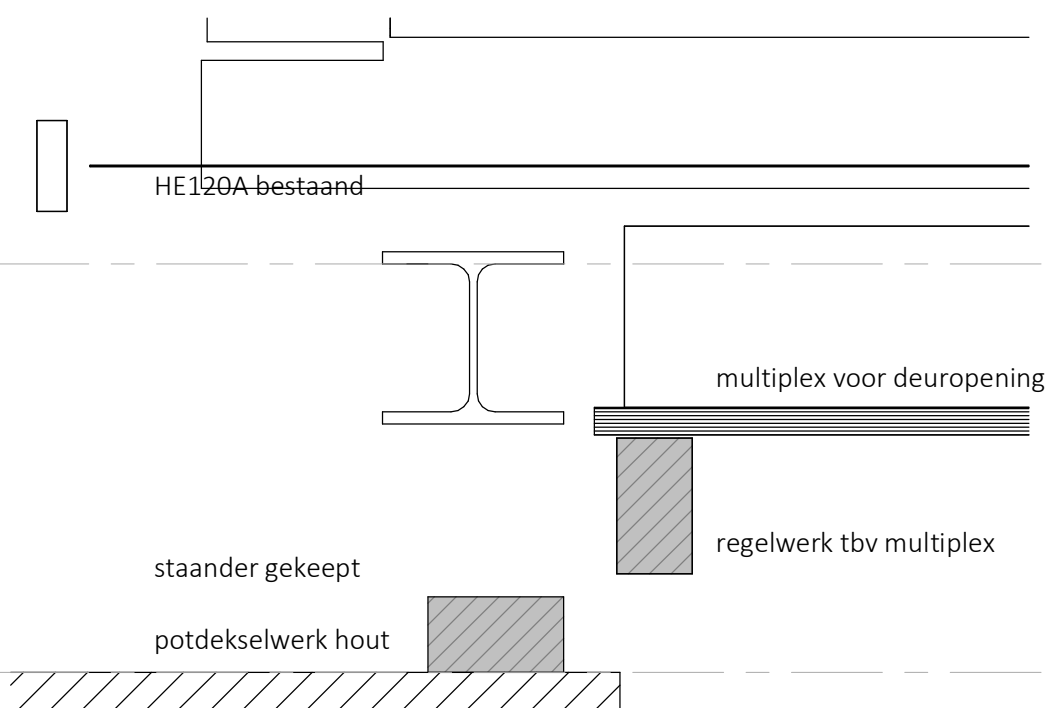

BT_DE-29
1 : 5 - bestaand

RAPPANGE & PARTNERS
ARCHITECTEN
LAURIERGRACHT 12
+31 (0)20 - 6265781
1016 RL AMSTERDAM
WWW.RAPPANGE.NL

PROJECT NUMMER & PROJECT NAAM

2111 - Hembrug 320

PROJECT ADRES

Gebouw 320 Hembrugterrein

OPDRACHTGEVER

Ten Brinke Vastgoedontwikkeling

TEKENING OMSCHRIJVING

Details nieuw

GETEKEND

BW

SCHAAL & PAPIERFORMAAT

1 : 5 - A3(297x420)

DATUM

28-04-2026




TEKENINGNAAM

detail 27-29

NUMMER

OV_DE-41 blad 15 A

REVISIE

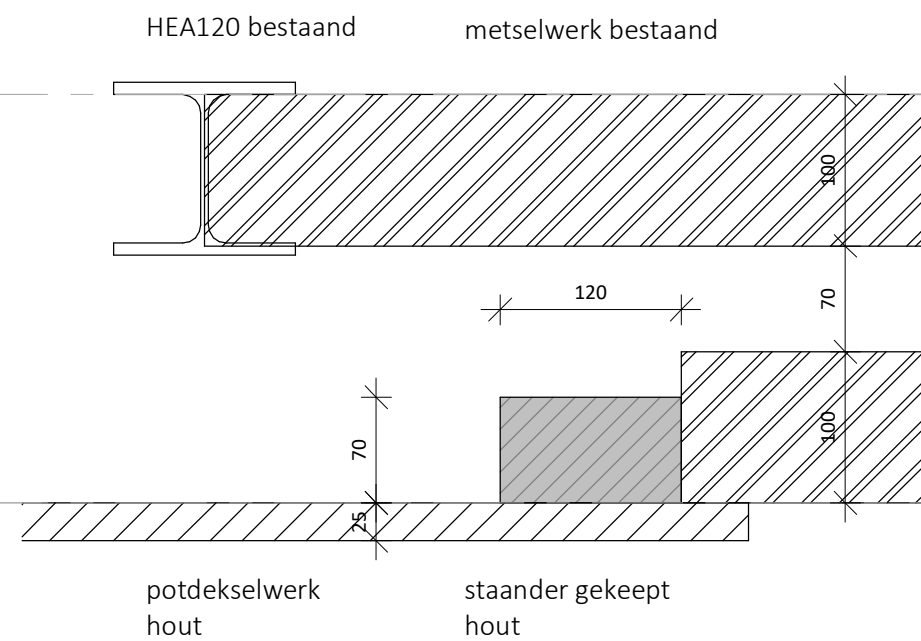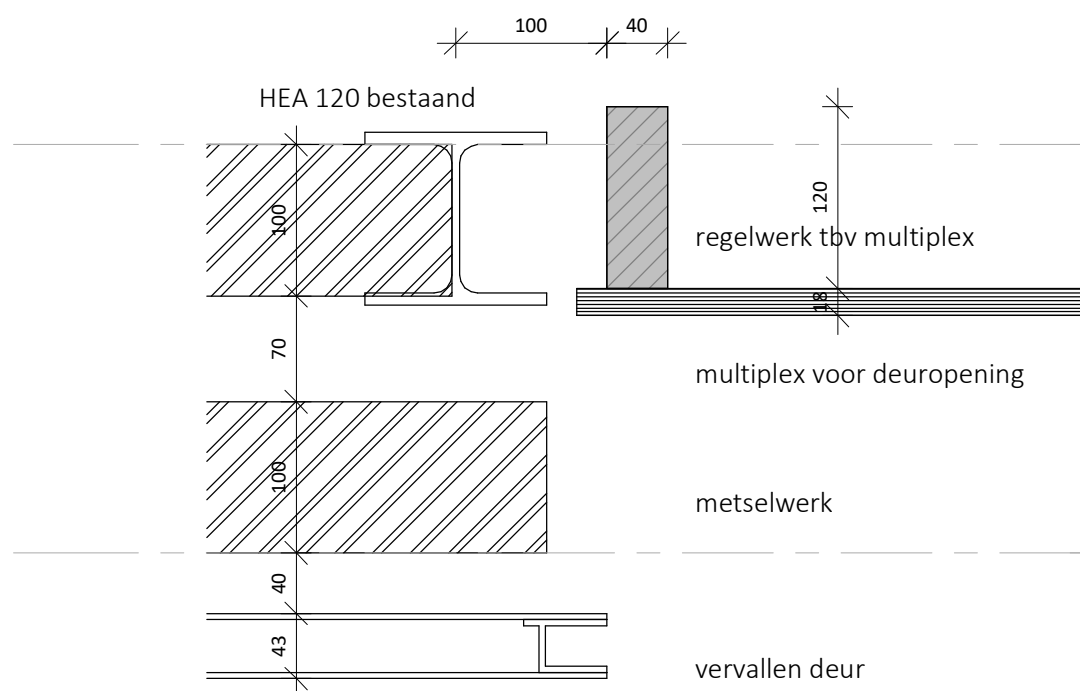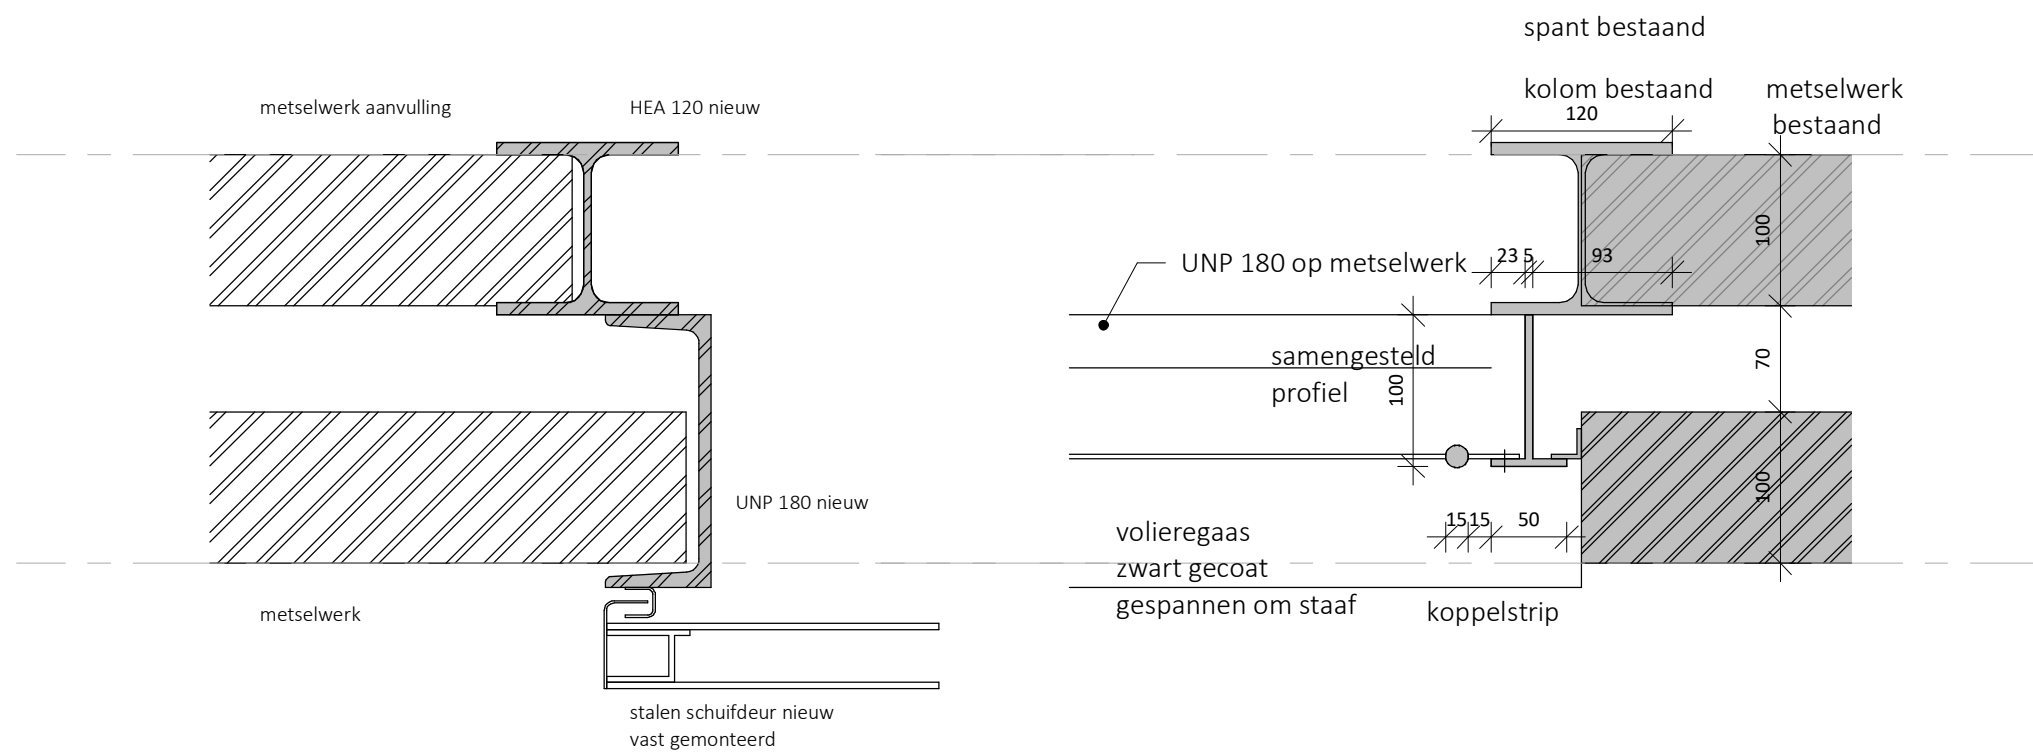

RAPPANGE & PARTNERS
ARCHITECTEN
LAURIERGRACHT 12
+31 (0)20 - 6265781
1016 RL AMSTERDAM
WWW.RAPPANGE.NL

PROJECT NUMMER & PROJECT NAAM

2111 - Hembrug 320

PROJECT ADRES

Gebouw 320 Hembrugterrein

OPDRACHTGEVER

Ten Brinke Vastgoedontwikkeling

TEKENING OMSCHRIJVING

Details nieuw

GETEKEND

BW

SCHAAL & PAPIERFORMAAT

1 : 5 - A3(297x420)

DATUM

28-04-2026


TEKENINGNAAM

detail 30-31


NUMMER

OV_DE-41 blad 15 B


REVISIE

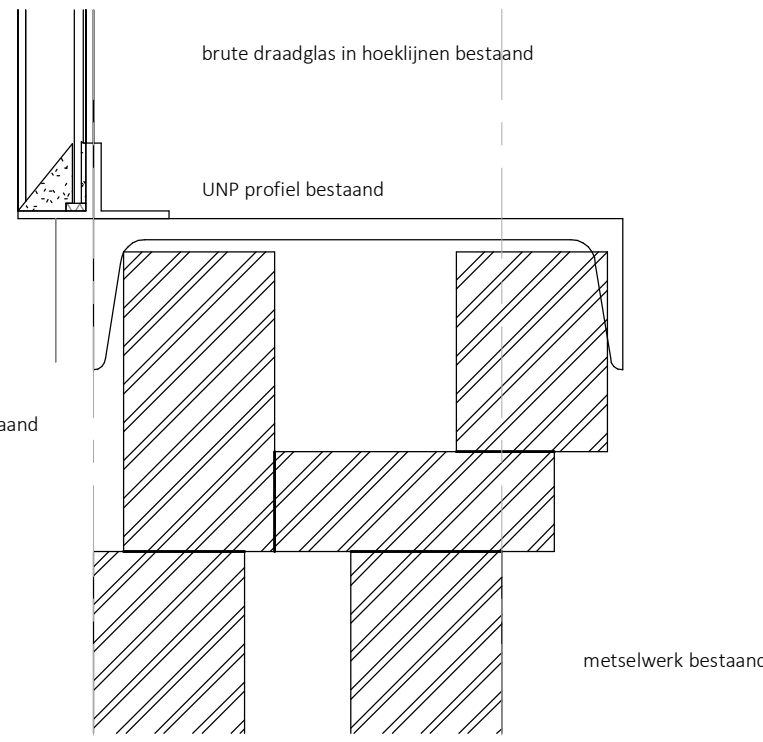


BT_DE-32
1 : 5 - bestaand

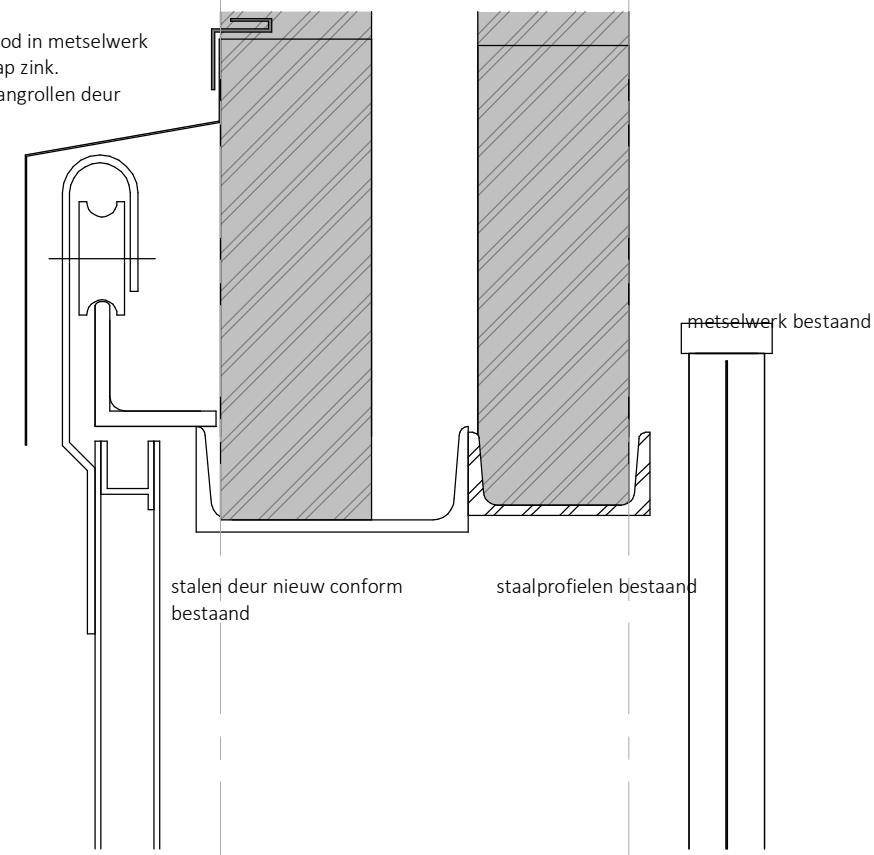

BT_DE-33
1 : 5 - nieuw

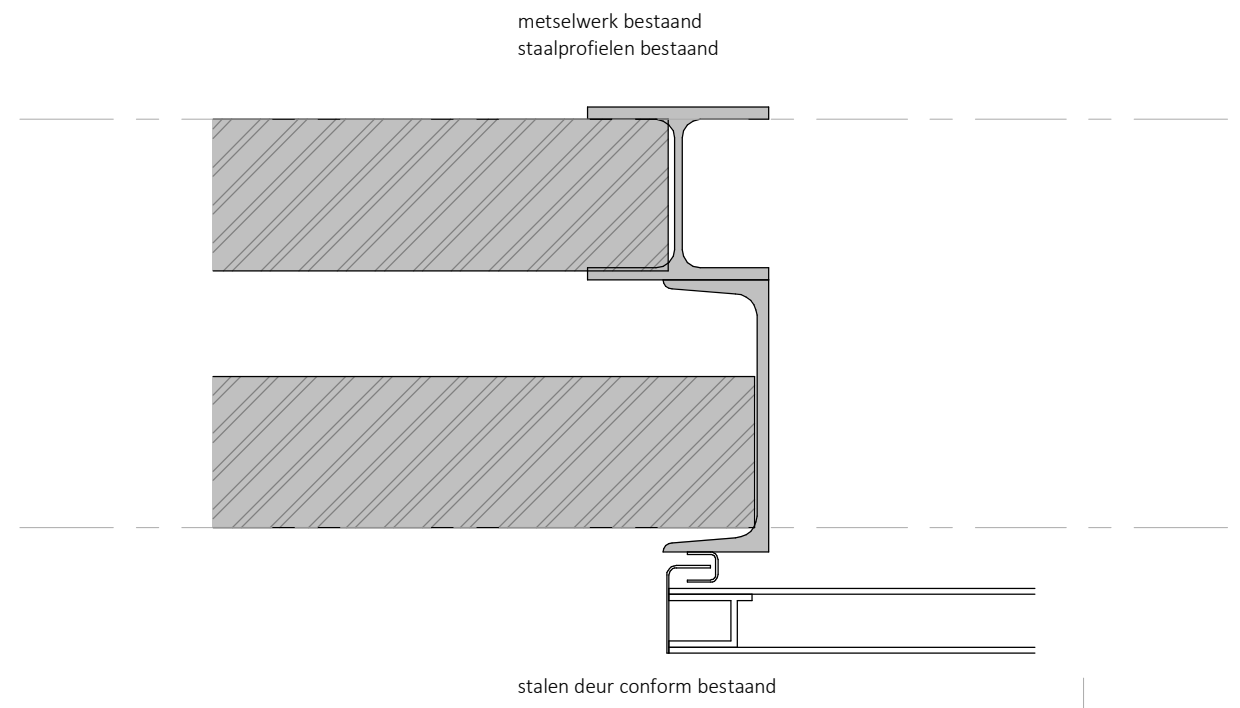

OV_DE-34
1 : 5 - nieuw

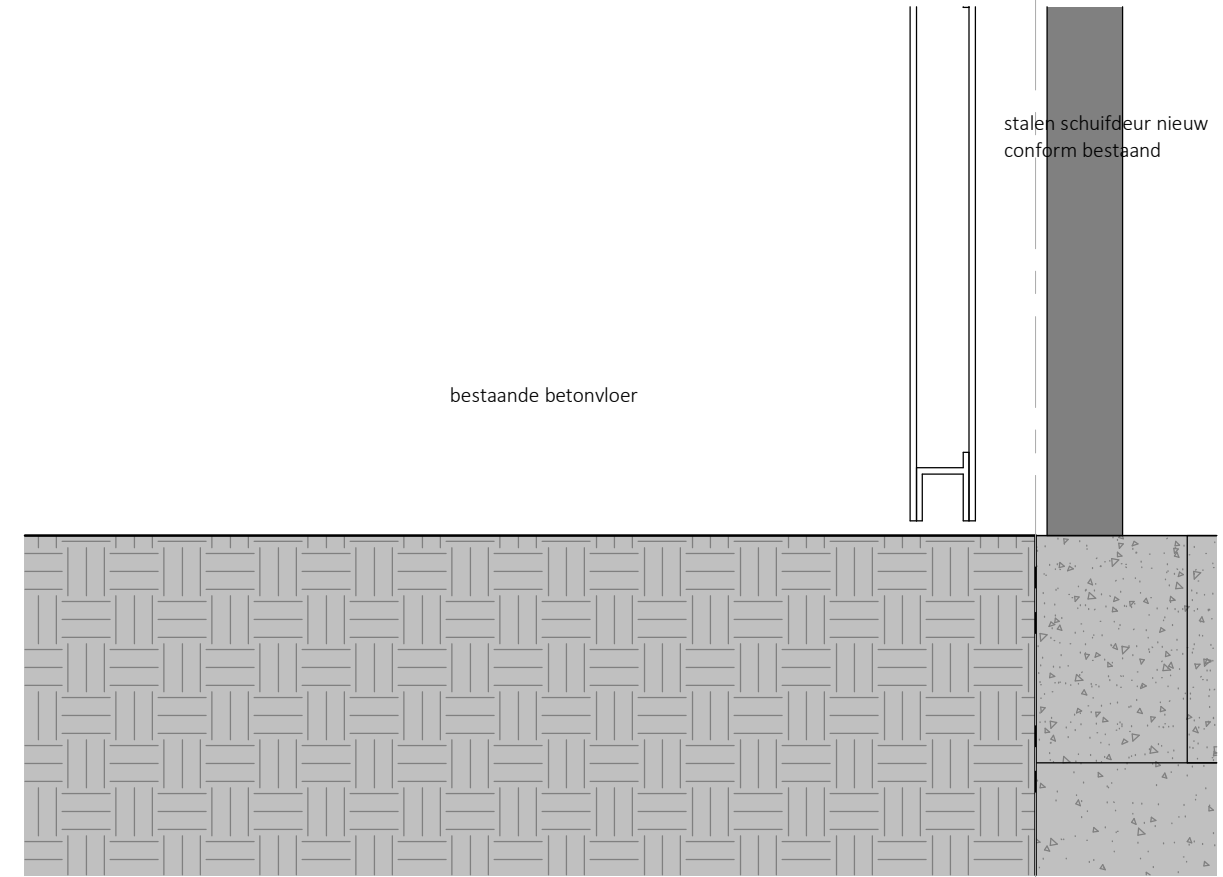

OV_DE-35
1 : 5 - nieuw

RAPPANGE & PARTNERS
ARCHITECTEN
LAURIERGRACHT 12
+31 (0)20 - 6265781
1016 RL AMSTERDAM
WWW.RAPPANGE.NL

PROJECT NUMMER & PROJECT NAAM
2111 - Hembrug 320

PROJECT ADRES
Gebouw 320 Hembrugterrein

OPDRACHTGEVER
Ten Brinke Vastgoedontwikkeling

TEKENING OMSCHRIJVING
Details bestaand-nieuw

GETEKEND
BW


SCHAAL & PAPIERFORMAAT
1 : 5 - A3(297x420)

DATUM
10-12-2025

TEKENINGNAAM
Details 32-35 bestaand


NUMMER
OV_DE_41 blad 16

REVISIE


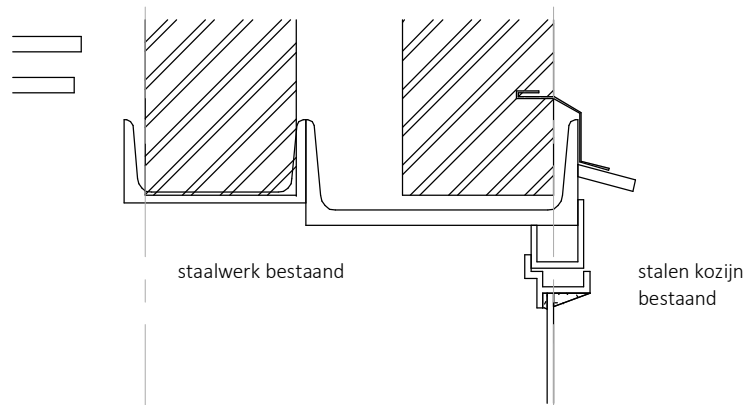


BT_DE-36
1 : 5 - bestand


BT_DE-37
1 : 5 - bestand

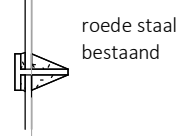


BT_DE-38
1 : 5 - bestand

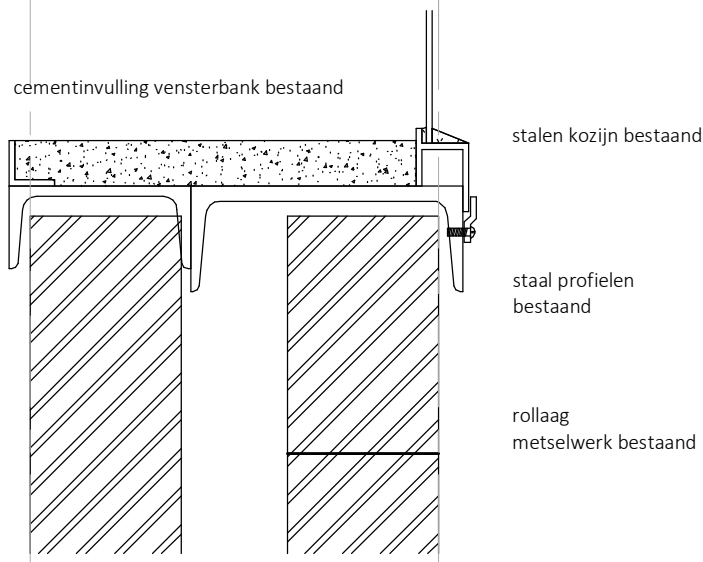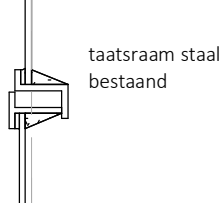


BT_DE-39
1 : 5 - bestand

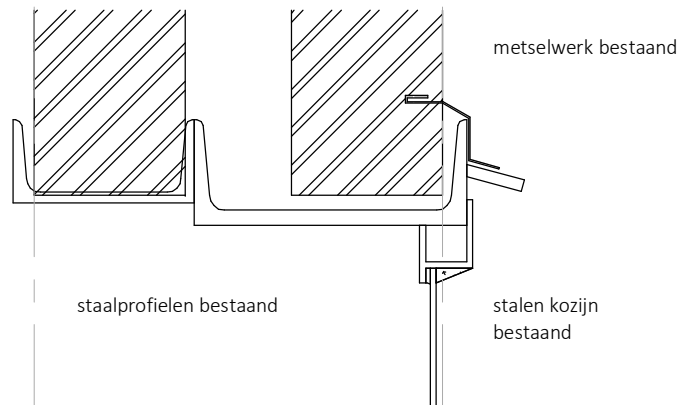

BT_DE-40
1 : 5 - bestand

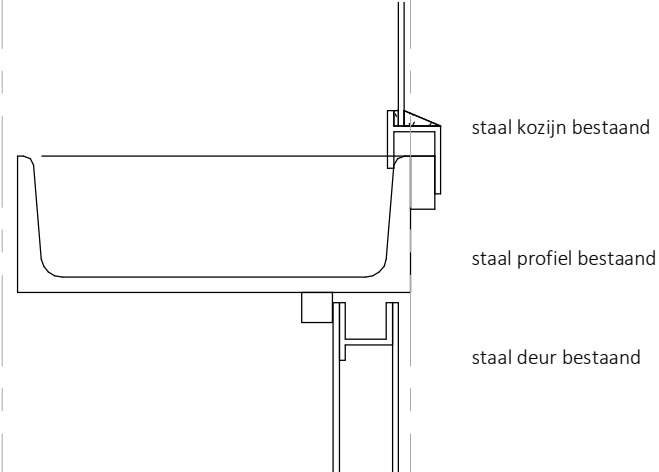

BT_DE-41
1 : 5 - bestand

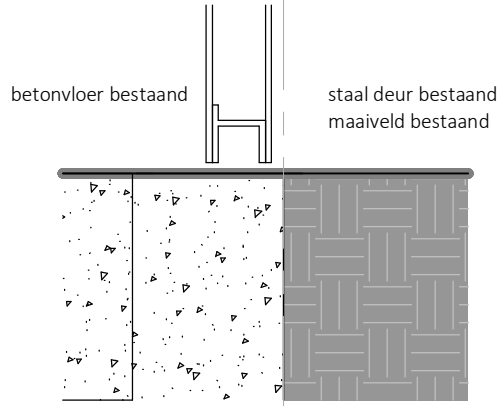

BT_DE-42
1 : 5 - bestand

PROJECT NUMMER & PROJECT NAAM

2111 - Hembrug 320

PROJECT ADRES

Gebouw 320 Hembrugterrein

OPDRACHTGEVER

Ten Brinke Vastgoedontwikkeling

TEKENING OMSCHRIJVING

Details bestand

GETEKEND

BW

SCHAAL & PAPIERFORMAAT

1 : 5 - A3(297x420)

DATUM

31-10-2025


TEKENINGNAAM

details 36-42 bestand


NUMMER

OV_DE_41 blad 17


REVISIE

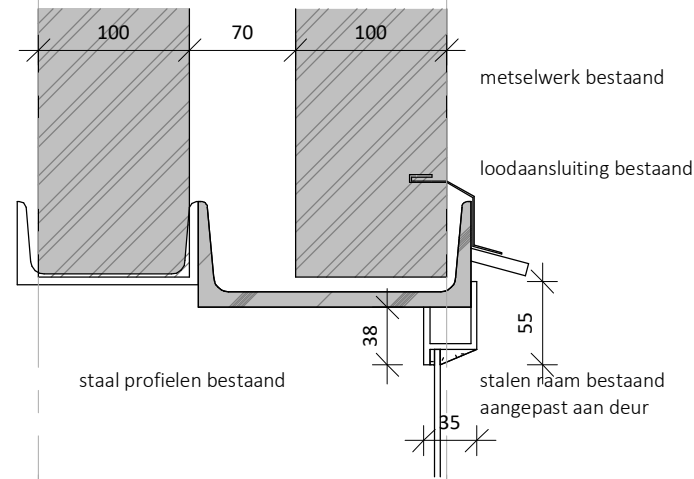


OV_DE-43
1 : 5 - nieuw

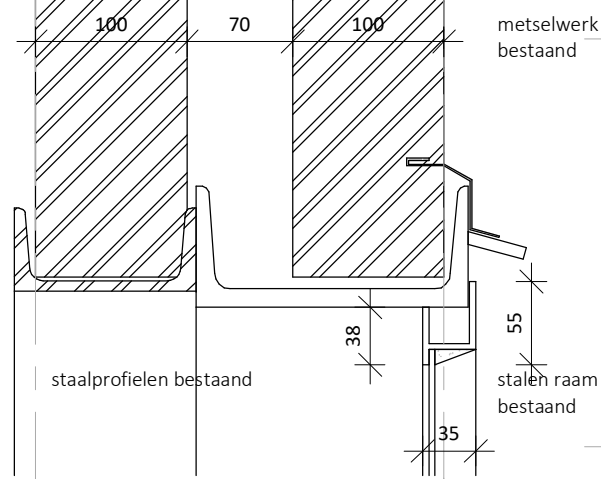


BT_DE-43
1 : 5 - bestaand

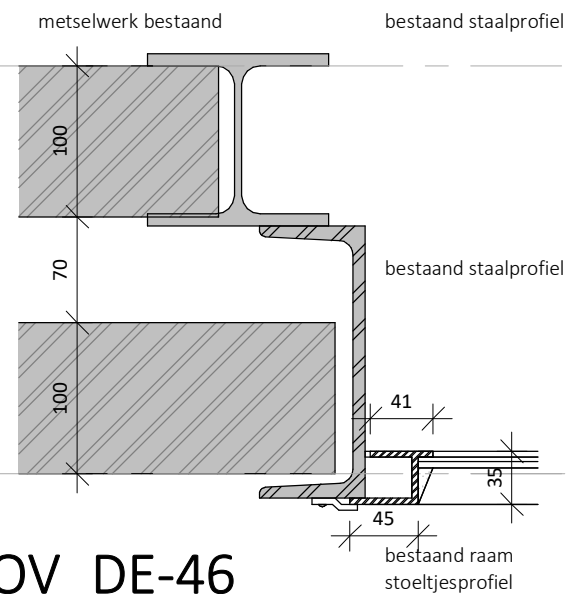


OV_DE-46
1 : 5 - nieuw

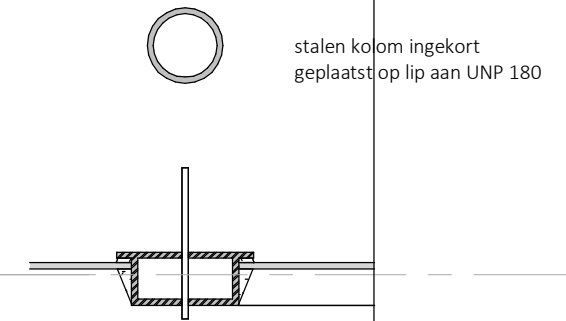


OV_DE-47
1 : 5 - nieuw = bestaand

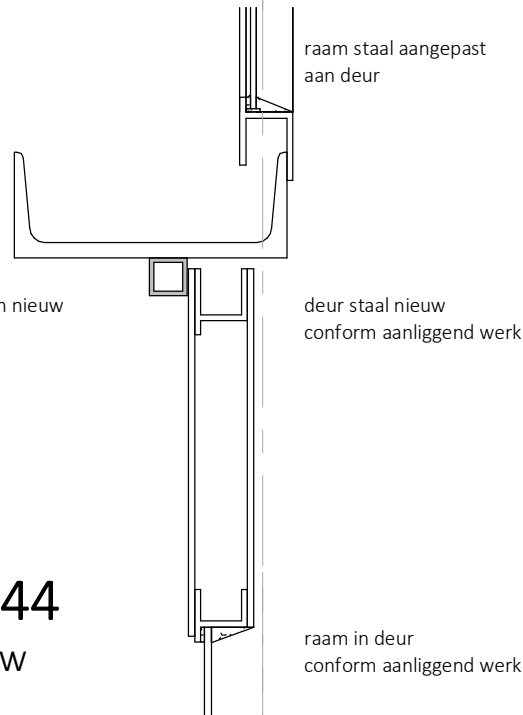


OV_DE-44
1 : 5 - nieuw

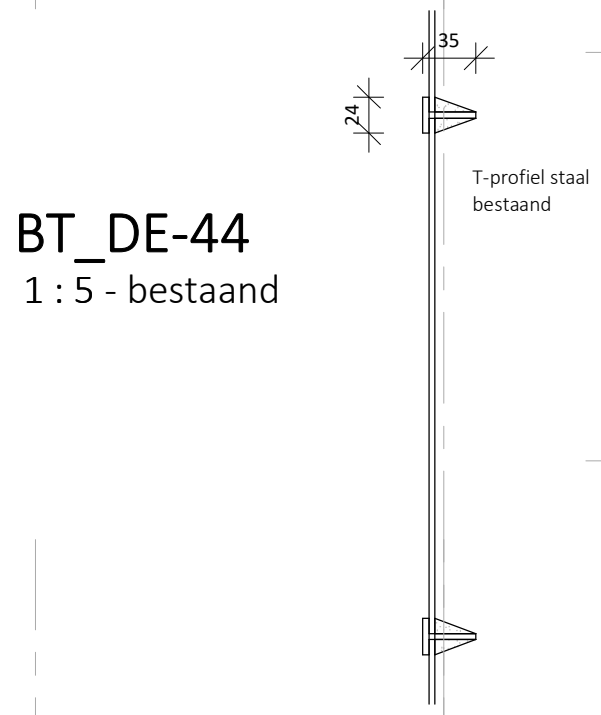


BT_DE-44
1 : 5 - bestaand

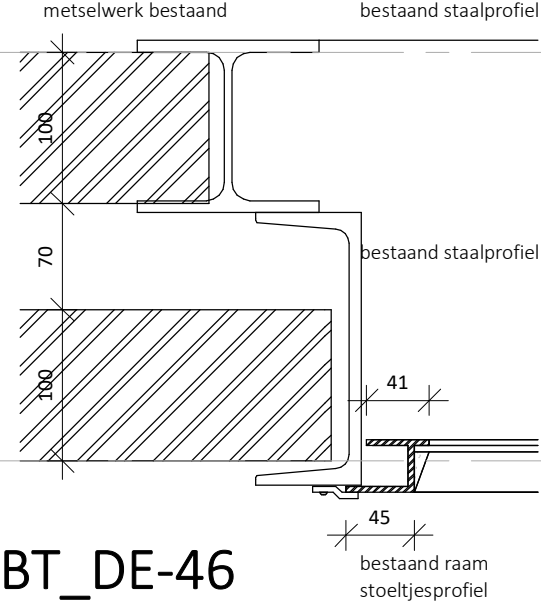


BT_DE-46
1 : 5 - bestaand

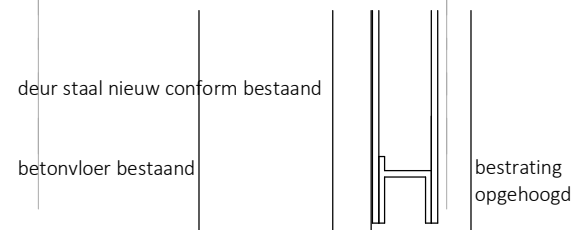


OV_DE-45
1 : 5 - nieuw

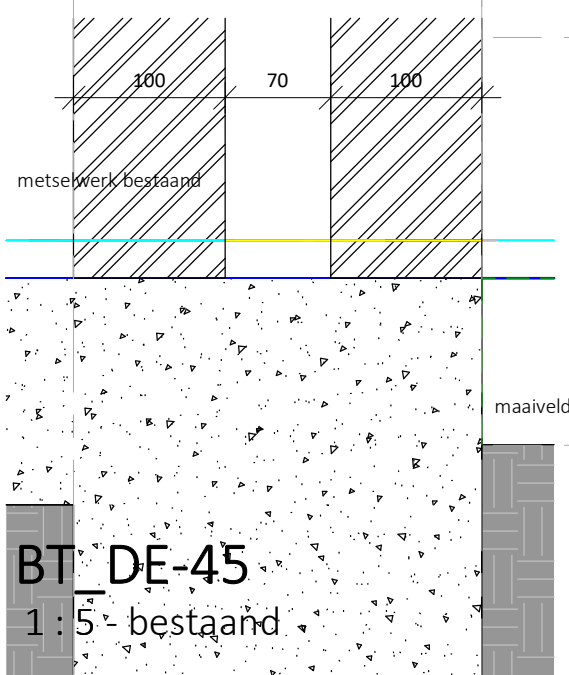

BT_DE-45
1 : 5 - bestaand

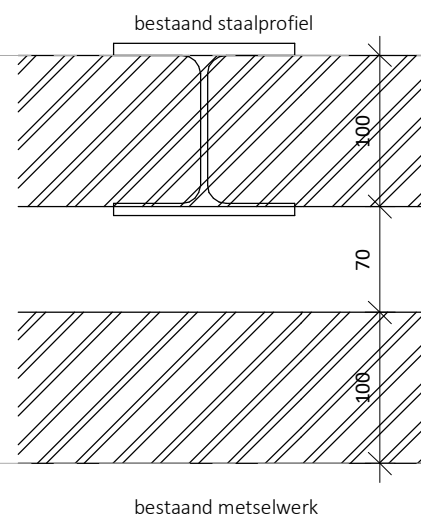

BT_DE-48
1 : 5 - bestaand

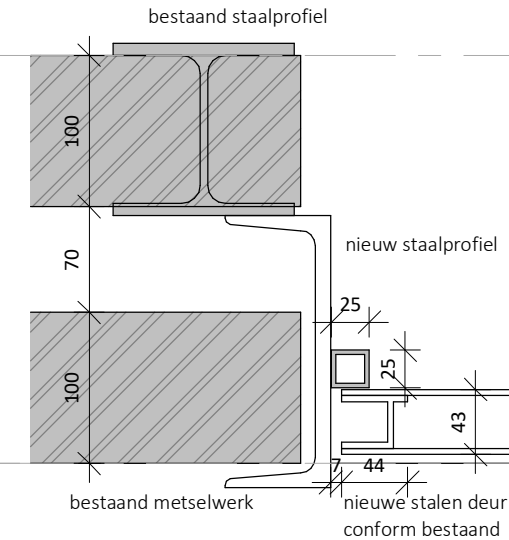

OV_DE-48
1 : 5 - nieuw

RAPPANGE & PARTNERS
ARCHITECTEN
LAURIERGRACHT 12
+31 (0)20 - 6265781
1016 RL AMSTERDAM
WWW.RAPPANGE.NL

PROJECT NUMMER & PROJECT NAAM

2111 - Hembrug 320

PROJECT ADRES

Gebouw 320 Hembrugterrein

OPDRACHTGEVER

Ten Brinke Vastgoedontwikkeling

TEKENING OMSCHRIJVING

Details bestaand-nieuw

GETEKEND

BW

SCHAAL & PAPIERFORMAAT

1 : 5 - A3(297x420)

DATUM

10-12-2025

TEKENINGNAAM


details 43-48

NUMMER

OV_DE_41 blad 18 A

REVISIE

A | 28-04-2026 | opm BWT

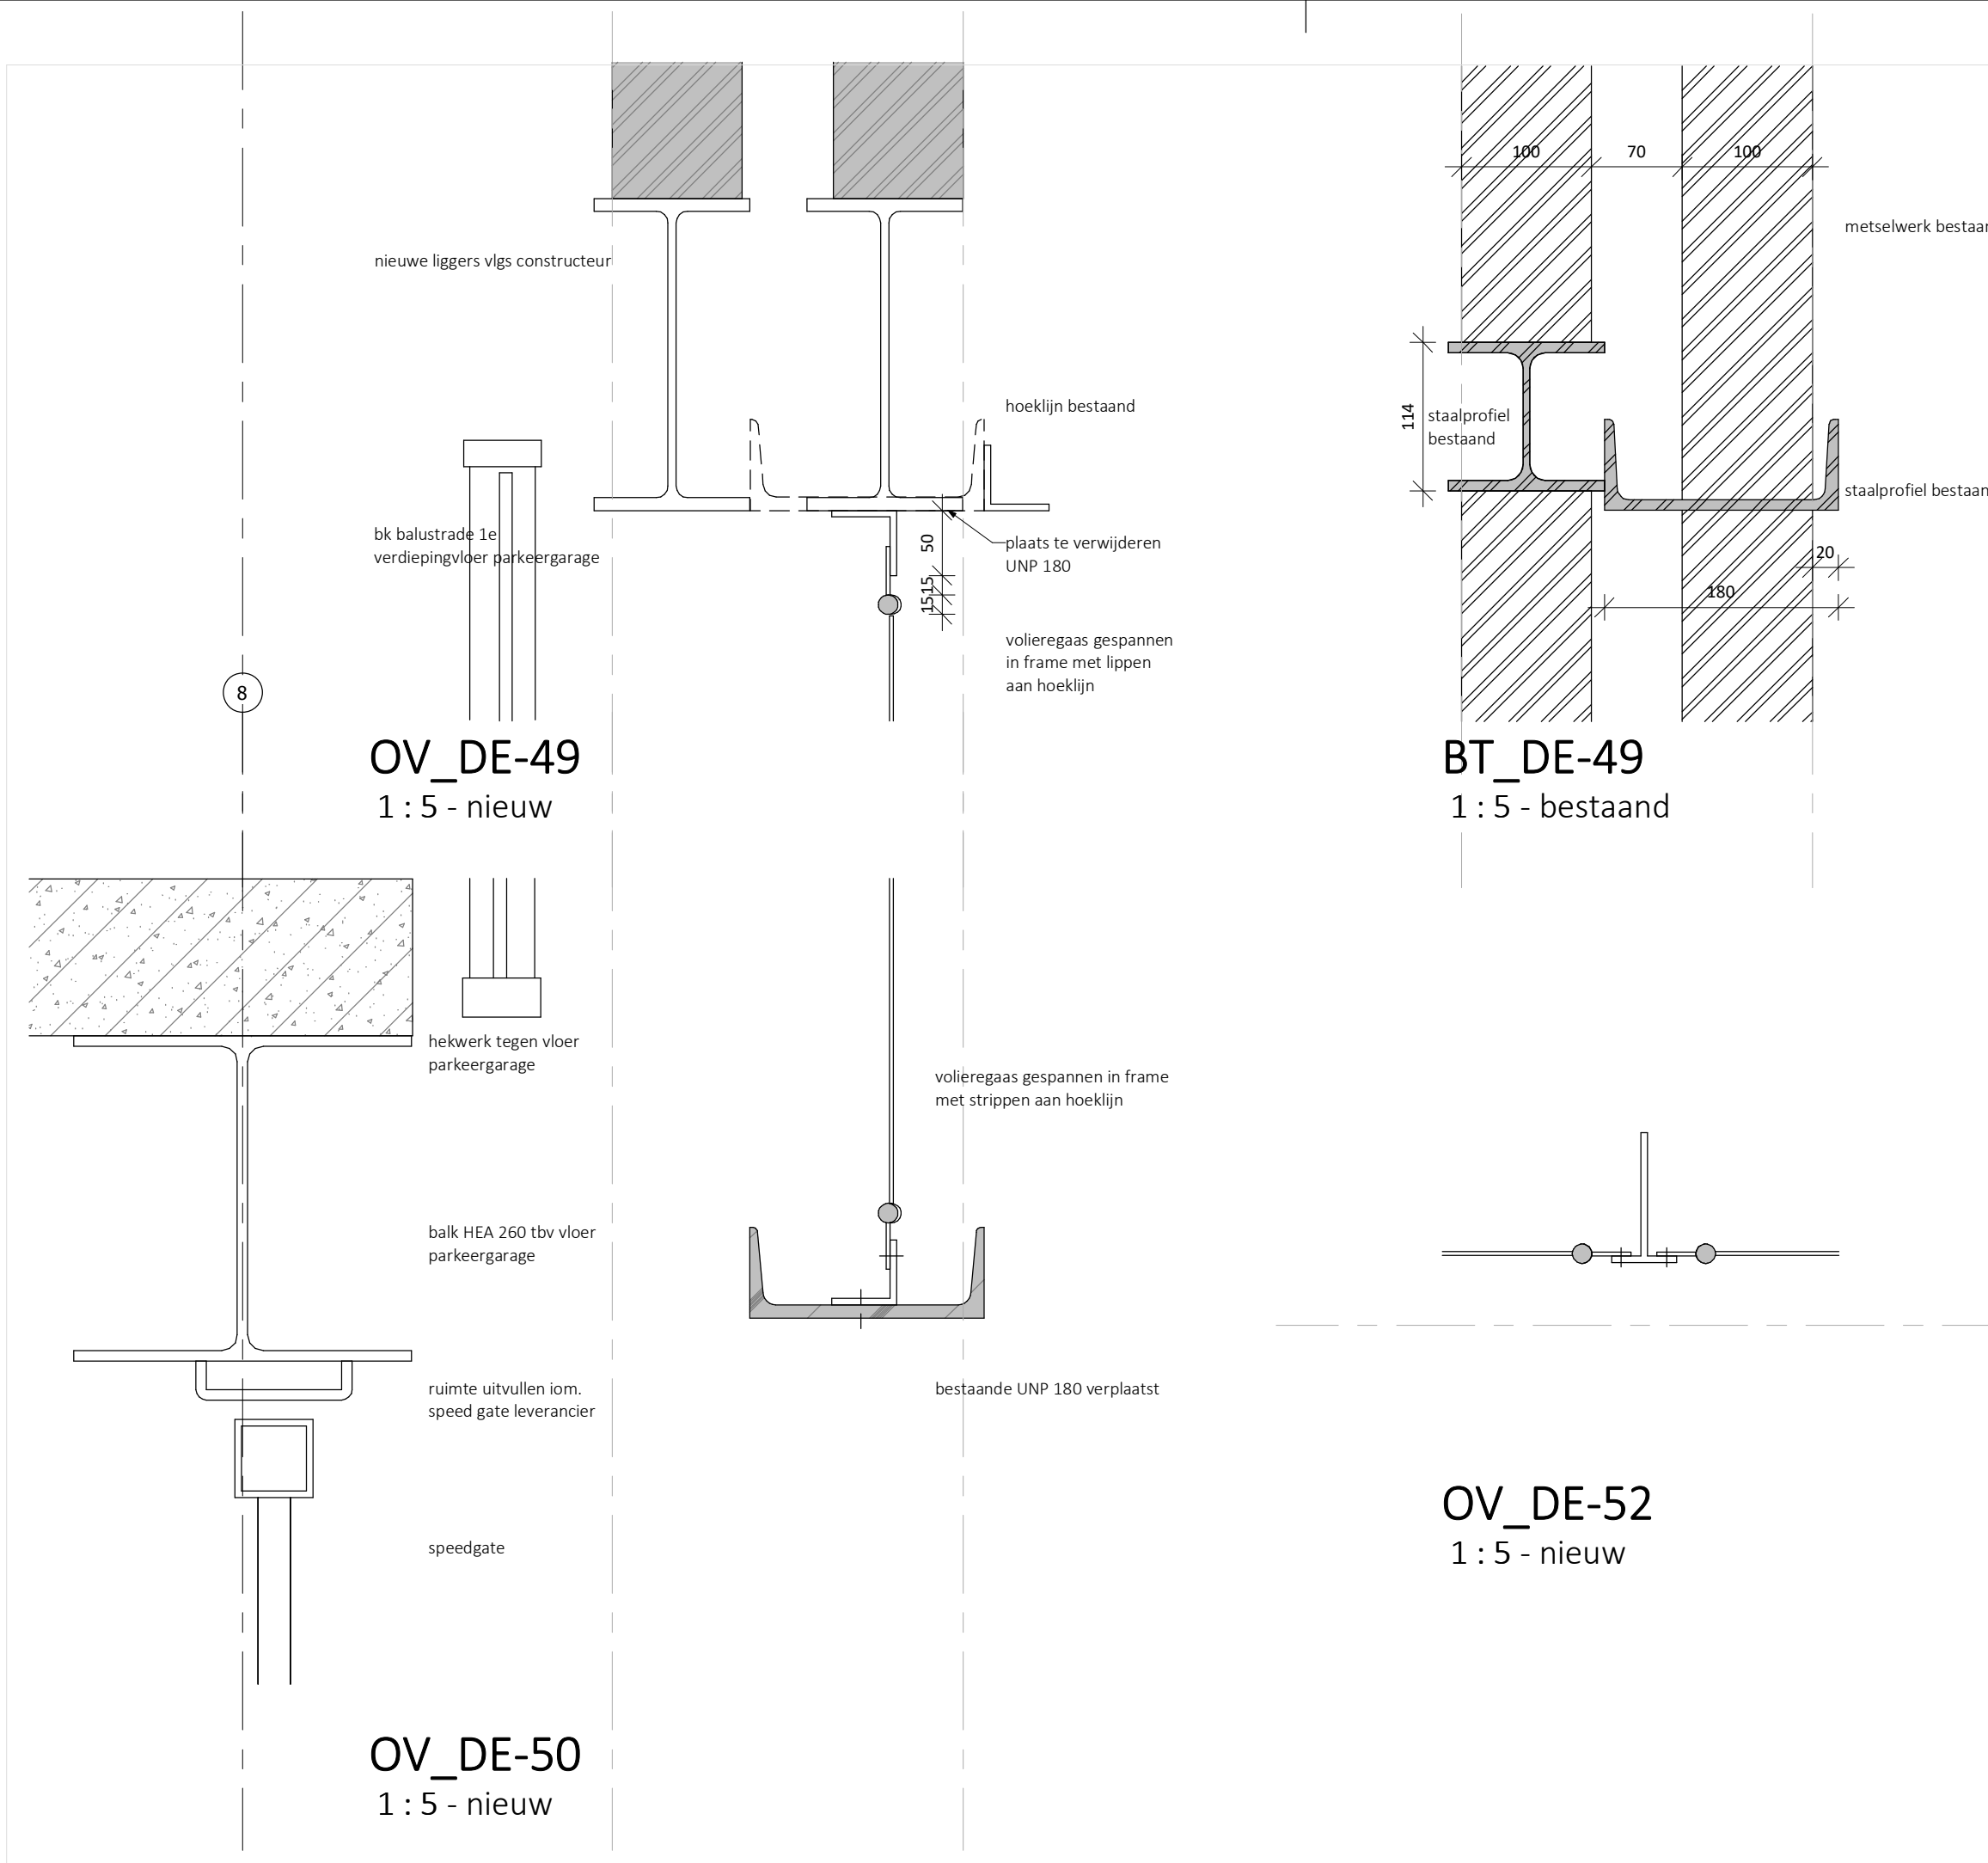

PROJECT NUMMER & PROJECT NAAM

2111 - Hembrug 320

PROJECT ADRES

Gebouw 320 Hembrugterrein

OPDRACHTGEVER

Ten Brinke Vastgoedontwikkeling

TEKENING OMSCHRIJVING

Details nieuw

GETEKEND

BW

SCHAAL & PAPIERFORMAAT

1:5 - A3(297x420)

DATUM

10-12-2025

TEKENINGNAAM


details 49-50-52

NUMMER

OV_DE_41 blad 19 A


REVISIE

A | 28-04-2026 | opm BWT

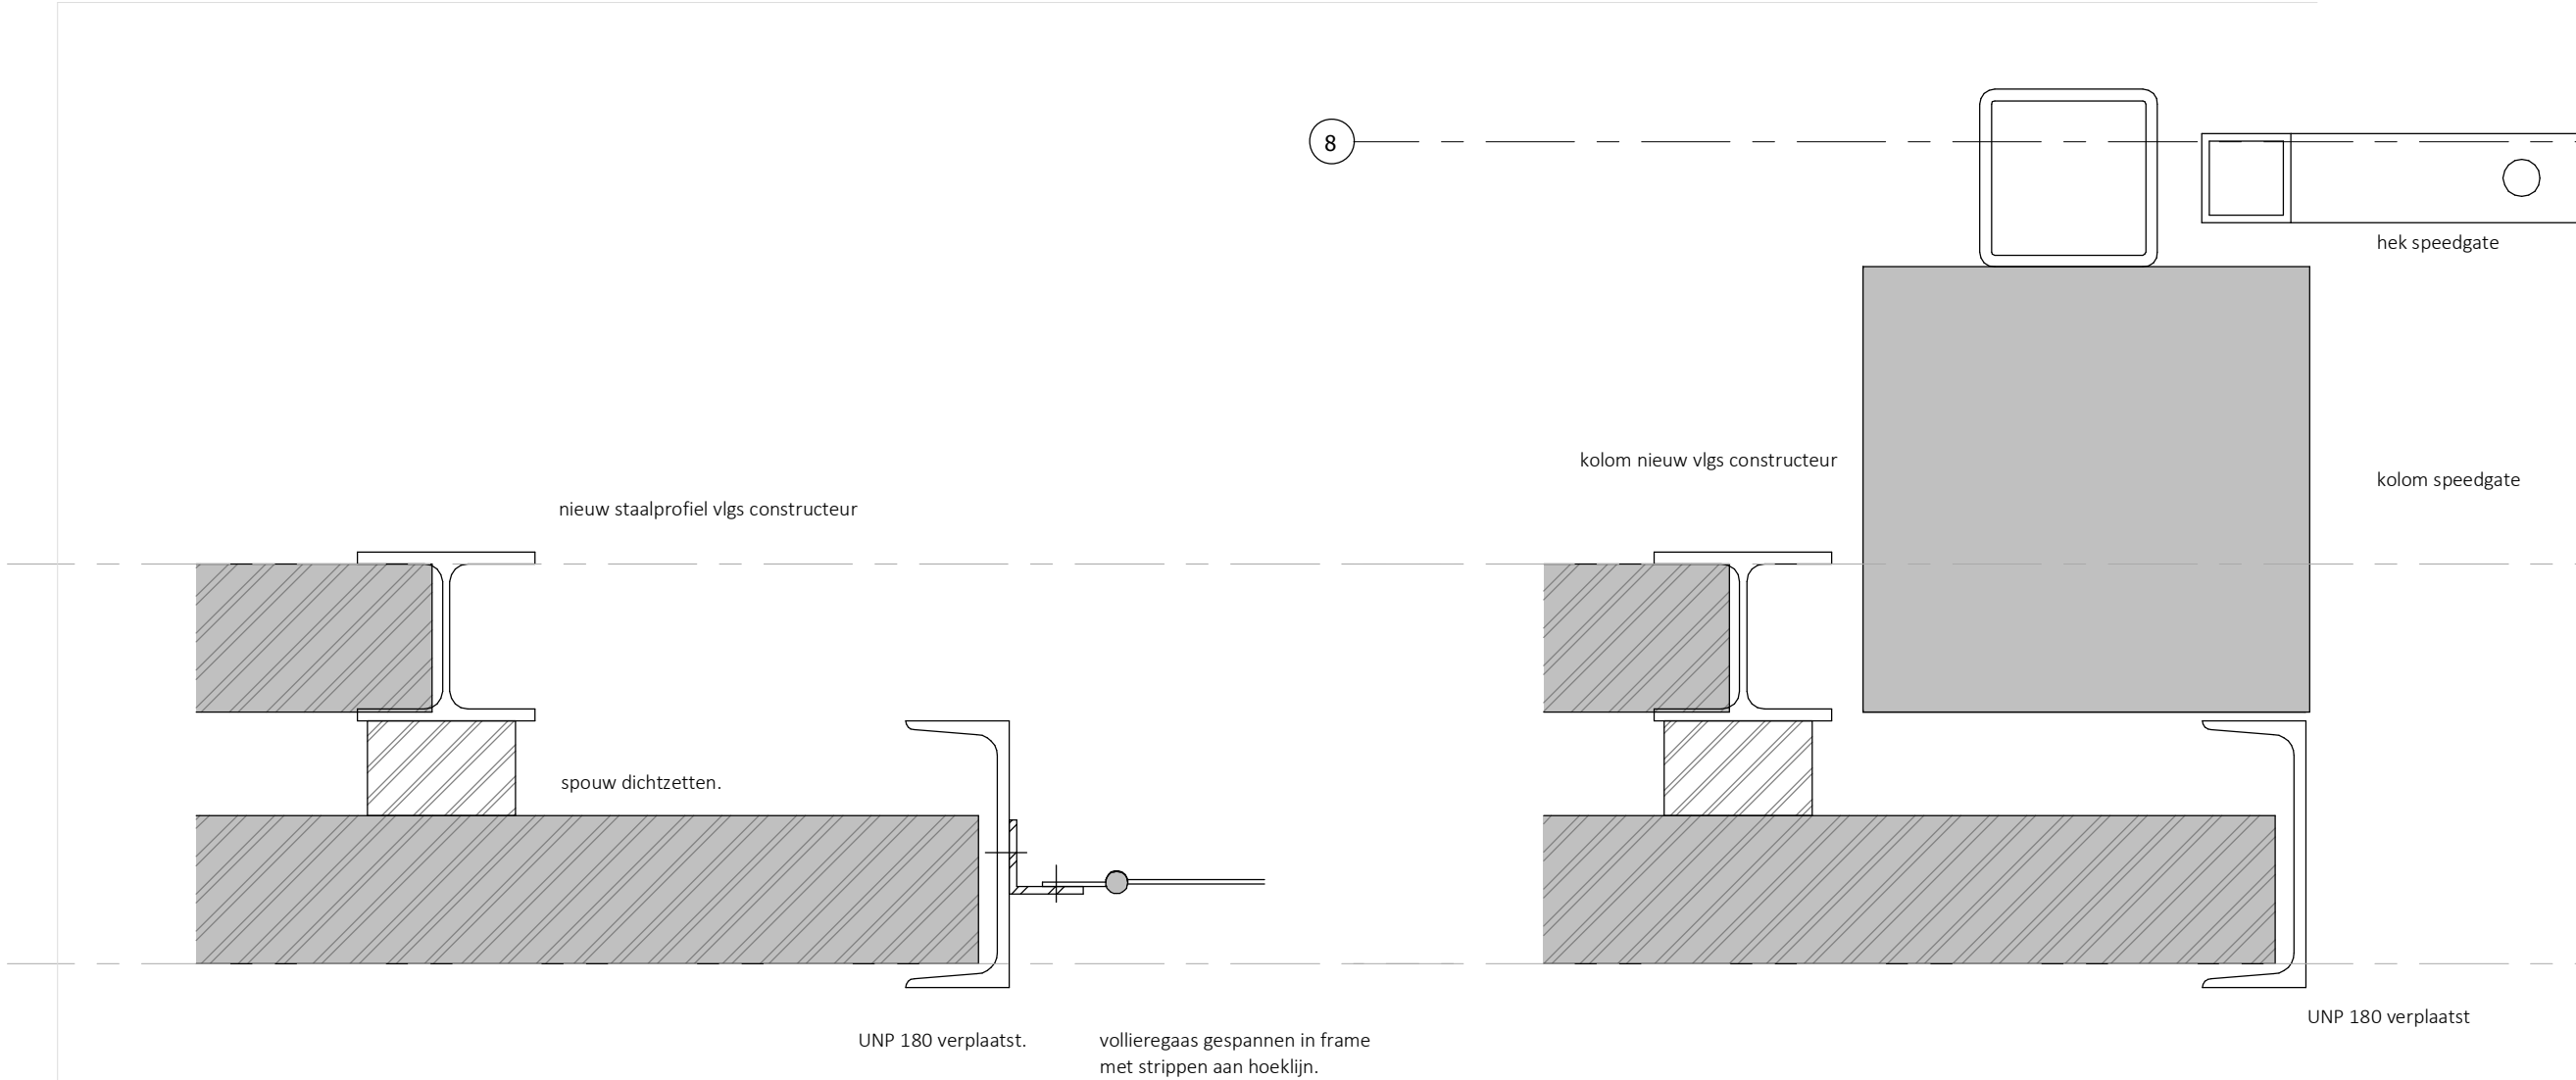

OV_DE-51
1 : 5 - nieuw

OV_DE-53
1 : 5 - nieuw

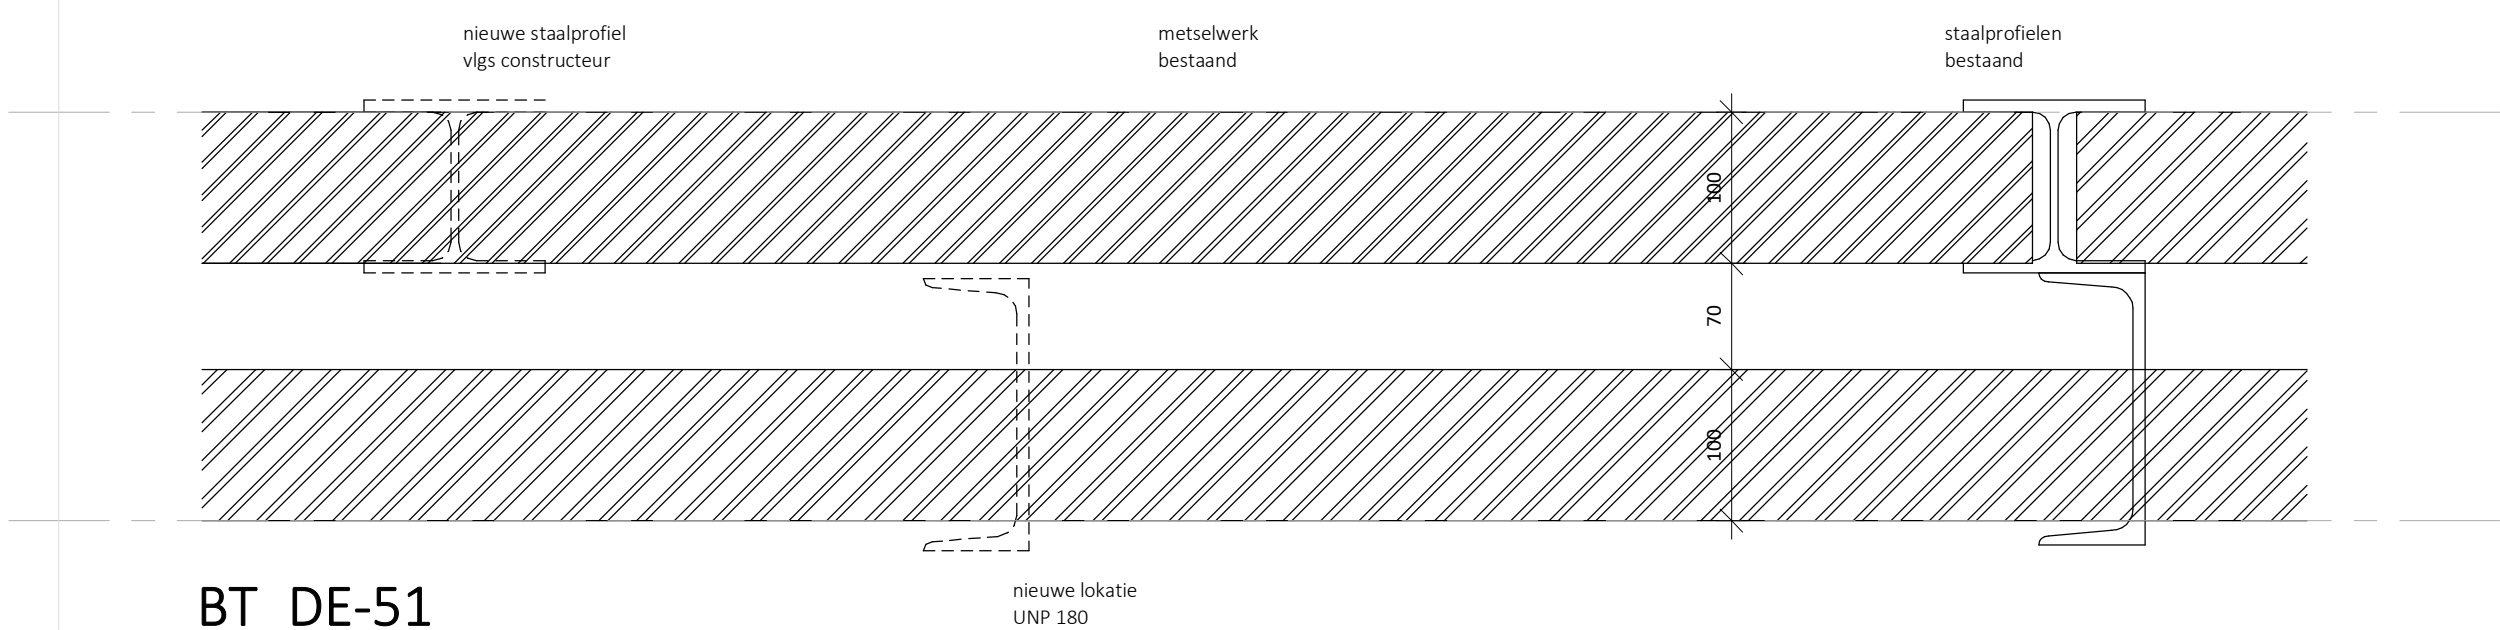

BT_DE-51
1 : 5 - bestaand

RAPPANGE & PARTNERS
ARCHITECTEN

LAURIERGRACHT 12
+31 (0)20 - 6265781

1016 RL AMSTERDAM
WWW.RAPPANGE.NL

PROJECT NUMMER & PROJECT NAAM

2111 - Hembrug 320

PROJECT ADRES

Gebouw 320 Hembrugterrein

OPDRACHTGEVER

Ten Brinke Vastgoedontwikkeling

TEKENING OMSCHRIJVING

Details nieuw

GETEKEND

BW

SCHAAL & PAPIERFORMAAT

1 : 5 - A3(297x420)

DATUM

28-04-2026

TEKENINGNAAM

details 51-53

NUMMER

OV_DE_41 blad 20

REVISIE