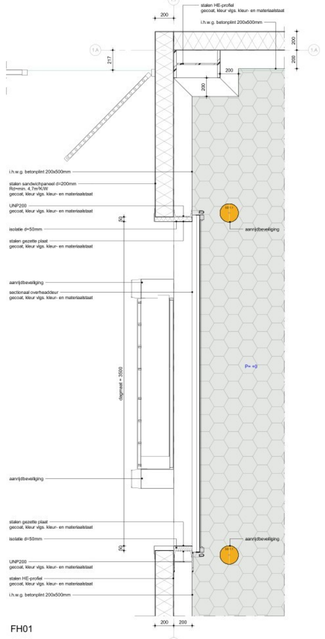

FH01
1 : 20

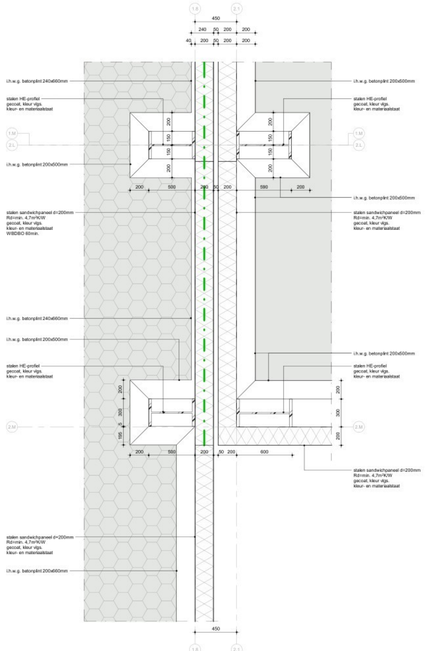

FH02
1 : 20

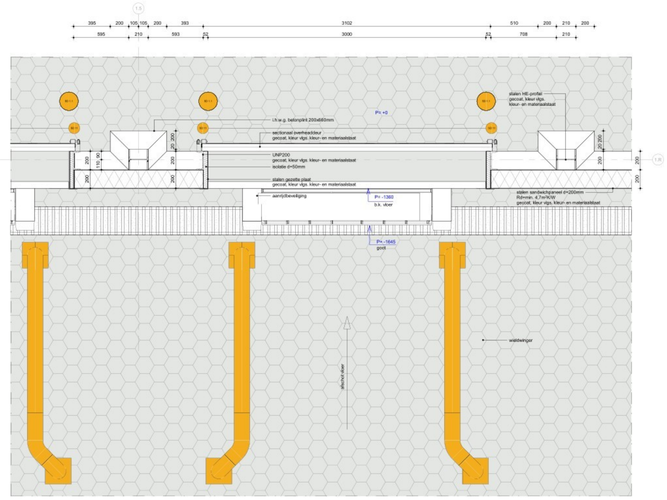

FH03
1 : 20

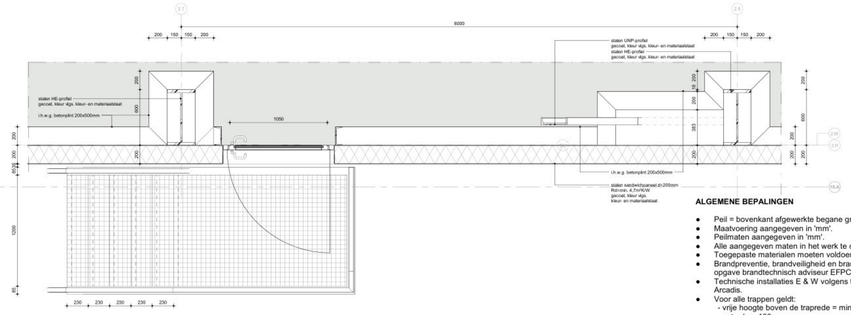

FH04
1 : 20

ALGEMENE BEPALINGEN

- Peil = bovenkant afgewerkte begane grondvloer = 0.00 = 12.850+NAP
- Maatvoering aangegeven in 'mm'.
- Peilmaten aangegeven in 'mm'.
- Alle aangegeven maten in het werk te controleren c.q. in te meten.
- Toegepaste materialen moeten voldoen aan het bouwbesluit.
- Brandpreventie, brandveiligheid en brandcompartimentering volgens. Bouwbesluit en opgave brandtechnisch adviseur EFPC.
- Technische installaties E & W volgens tekeningen en berekeningen installatieadviseur Arcadis.
- Voor alle trappen geldt:
  - vrije hoogte boven de traprede = min. 2300 mm
  - optrede = 180 mm
  - aantrede = 280 mm
  - hoogte handrail = 900 mm
  - hoogte balustrade = 1100 mm

  tenzij anders aangegeven
- BENG-berekeningen, daglicht, ventilatie, spui, akoestiek, etc. volgens. Bouwbesluit en conform opgave bouwfysisch adviseur Arcadis.
- Beton-, staal- en/of houtconstructies volgens berekening constructeur Arcadis.
- Noodoverlaten conform NEN 6702 en volgens berekening constructeur Arcadis.
- Isoleren conform NEN 1068 en volgens opgave bouwfysisch adviseur Arcadis.
- Isoleren zoals aangegeven per constructieonderdeel conform NPR 5070.
- Geluidsbelasting en geluidsweering volgens Bouwbesluit en conform opgave akoestisch adviseur Arcadis.
- Terreninrichting en afwerking (incl. parkeerplaatsen, fietsenstalling, etc.) volgens opgave van terreinadviseur Arcadis.
- Doorvalbeveiliging, algemeen en bij beglazing, conform veiligheidseisen Bouwbesluit en desbetreffende normering.
- Ramen en deuren op de begane grond volgens politiekeurmerk veilig wonen klasse 3, overige verdiepingen klasse 2.
- Rc-waarde: buitengevel: minimaal 4,7 m²K/W
  begane grondvloer: minimaal 3,7 m²K/W
  dak: minimaal 6,3 m²K/W
- U-waarde puien algemeen: Uraam = max. 1,2 W/m²K.
- Voor specifieke gegevens materialen zie kleur- en materiaalstaat.
- Voor alle genoemde normen zijn de laatste uitgegeven versies incl. wijzigingsbladen van toepassing.
- Voor bijbehorende bouwkundige documenten zie documentenlijst.

RENVOOI BOUWKUNDIG

- in het werk gestort beton, gewapend
- prefab beton
- metselwerk betonblokken
- geisoleerde sandwichpanelen
- kalkzandsteen
- werkvloer beton
- isolatieplaat
- voorzetwand, gipskartonplaat op staal regelwerk
- vliesgevel
- betonkolom
- stalen kolom
- stalen ligger
- dampremmende laag

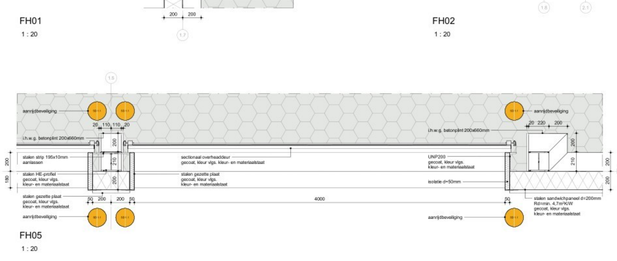

FH05
1 : 20

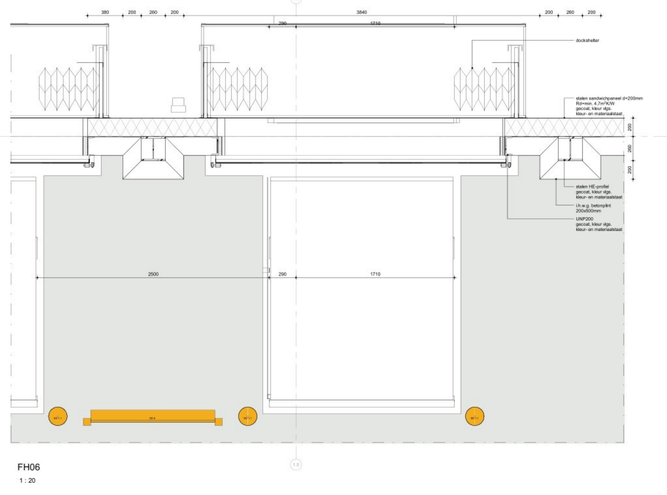

FH06
1 : 20

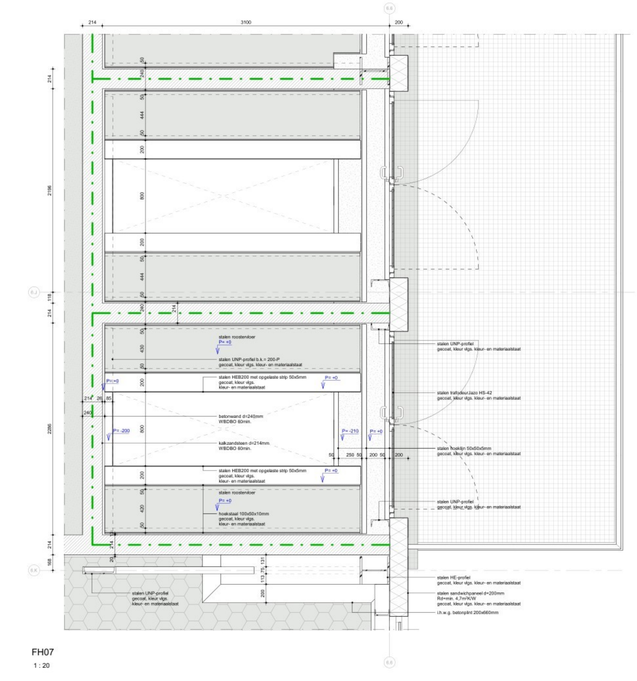

FH07
1 : 20

0 200 400 600 800 1000 [mm]
SCHAAL 1:20

Versie	Omschrijving	Gecontroleerd	Vrijgegeven	Datum
1	Aanvraag omgevingsvergunning	O. Buldac	[redacted]	19-09-2022

Opdrachtgever
Contact
Spyros Theodorou

Projectbureau
ARCADIS
Piet Mondriaanlaan 26
Postbus 220
3800 AE AMERSFOORT
Tel +31 (0)88 426 1261
Fax +31 (0)88 426 1215
info@arcadis.nl
www.arcadis.com

Project
Contact
[redacted]

Fage Dairy Plant
Projectnummer : 30092886
Fase : Final Design
Beveiligingscategorie:
AS2 - Internal

Onderwerp **Z00 Bouwdeel 1 en 2**
Fragmenten plattegronden hallen
Aanvraag Omgevingsvergunning

Schaal : 1 : 20
Contractnummer : 30092886
Bladformaat : 1390x841mm
Blad : 5004
Status:
Vrijgegeven

Tekeningnummer:
FHDP-ARC-Z00-00-DRW-AR-FD-5004
Versie:
1

FHDP-ARC-Z00-ZZ-DRW-AR-V3-5001.rvt