


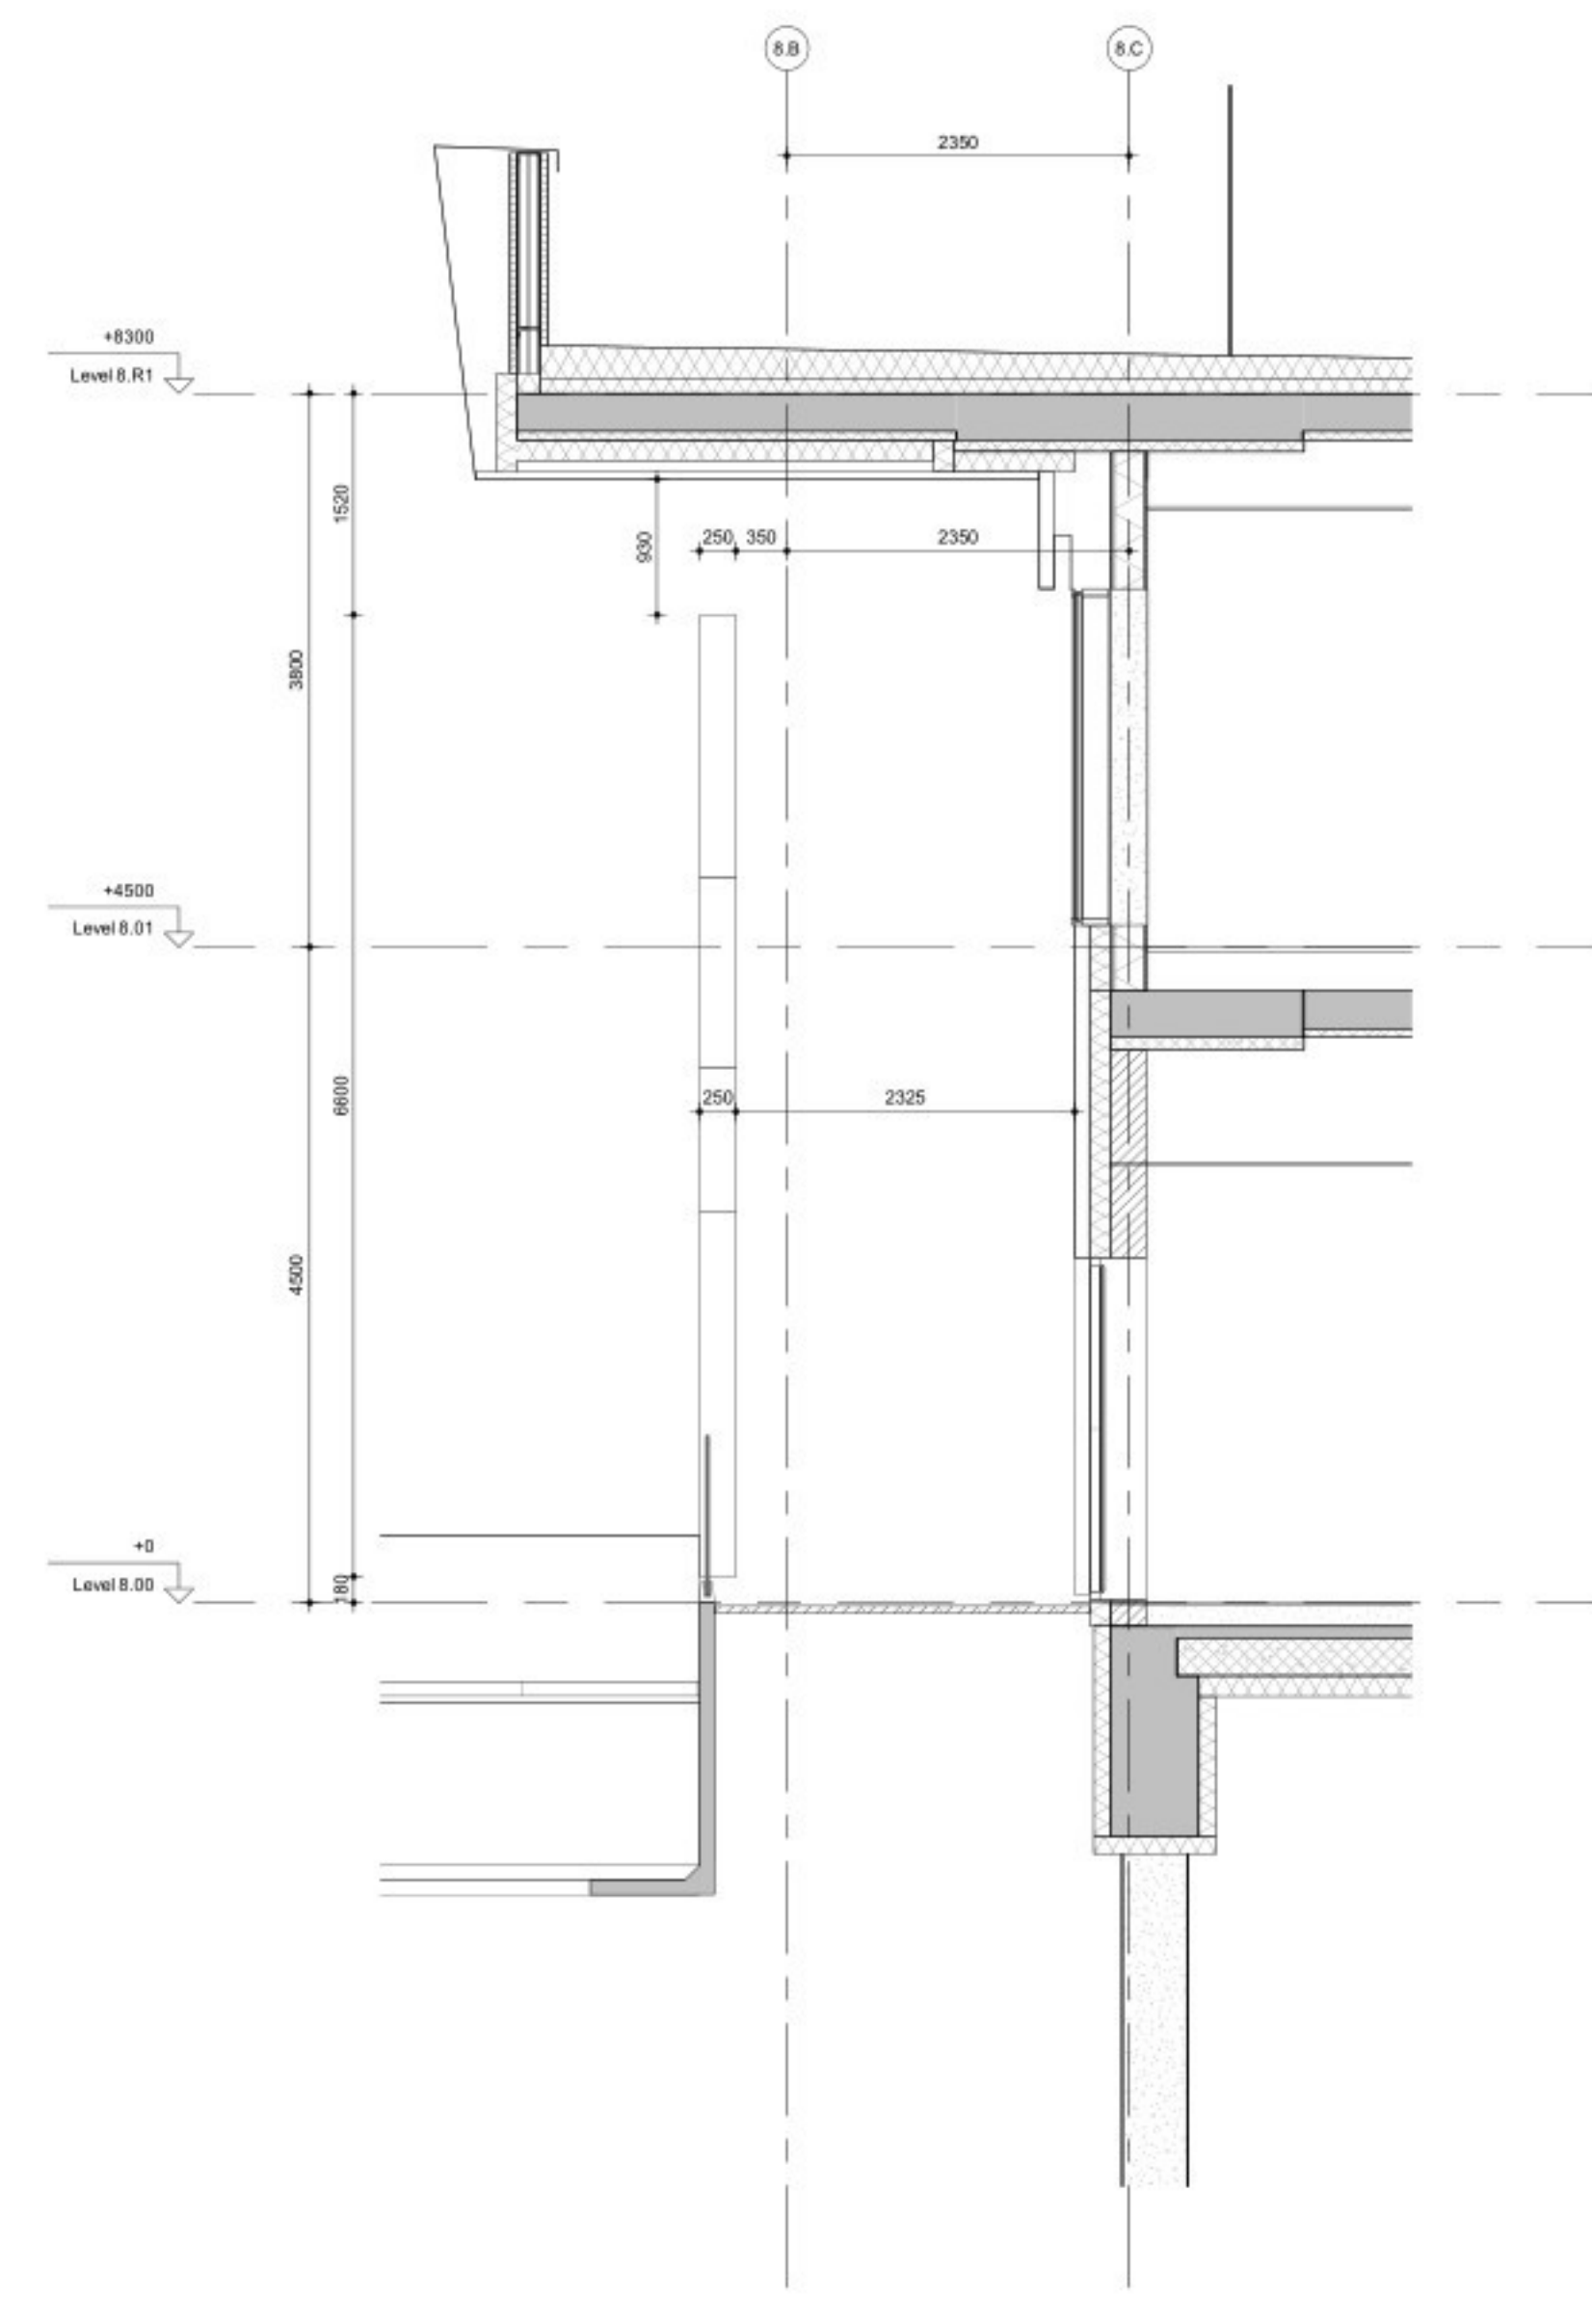

1	Aanvraag omgevingsvergunning				14-02-2023
Versie	Omschrijving	Gecontroleerd	Vrijgegeven	Datum	
Opdrachtgever					
			Contact		
			Spyros Theodorou		
Projectbureau					
		Stationsplein 18D Postbus 1632 6201 BP MAASTRICHT Tel +31 (0)68 428 1201 Fax +31 (0)68 428 1215 info@arcadis.nl www.arcadis.com			
Project			Contact		
Fage Dairy Plant					
Projectnummer : 30092886		Beveiligingscategorie: AS2 - Internal			
Fase : Final Design					
Onderwerp	Z00 FAGE logo fragment Aanvraag Omgevingsvergunning				
Schaal	: As indicated	Bladformaat : A1+1 (594x1040)	Status:		
Contractnummer: 30092886		Blad :	Vrijgegeven		
Tekeningnummer			Versie:		
FHDP-ARC-Z00-00-DRW-AR-FD-5006			1		