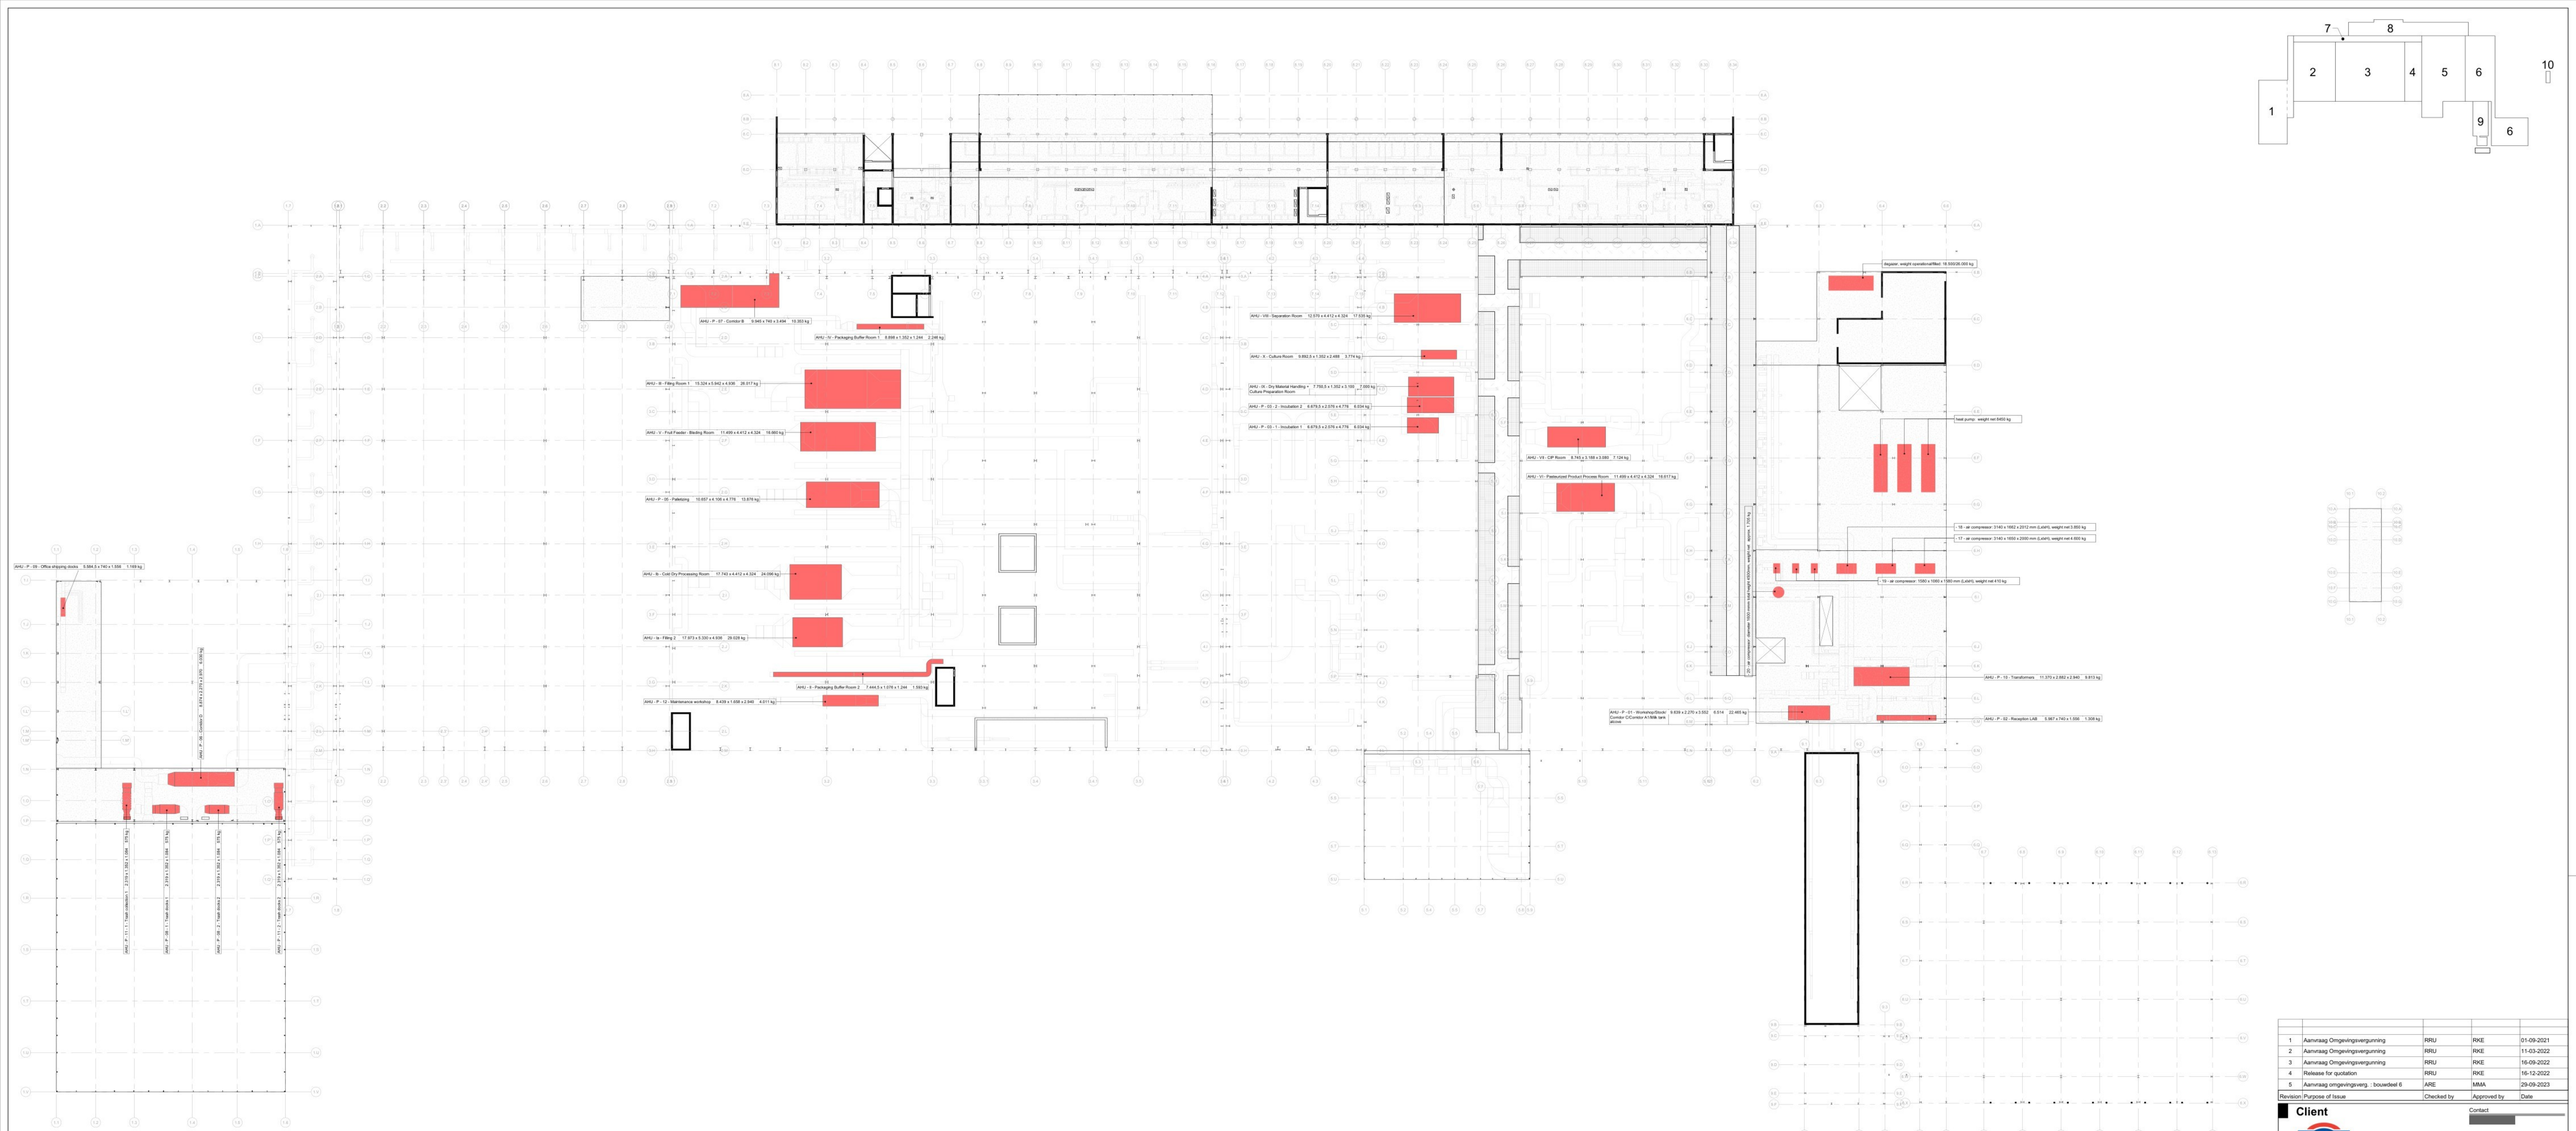

Revision	Purpose of Issue	Checked by	Approved by	Date
1	Aanvraag Omgevingsvergunning	RRU	RKE	01-09-2021
2	Aanvraag Omgevingsvergunning	RRU	RKE	11-03-2022
3	Aanvraag Omgevingsvergunning	RRU	RKE	16-09-2022
4	Release for quotation	RRU	RKE	16-12-2022
5	Aanvraag omgevingsverg. : bouwdeel 6	ARE	MMA	29-09-2023

Client

Contact

Originator

ARCADIS Design & Consultancy for natural and built assets

Stationsplein 160
Postbus 1432
6801 MB ARNHEM/DOT
Tel:088 4261 261
Fax:043 363 9481
info@arcadis.nl
www.arcadis.nl

Project

Contact

Fage Dairy Plant

Projectnumber : 30092895
Phase : Technical Design

Security Category:
AS2 - Internal

Subject **Z00 Dairy plant**
Loads level 01 - Equipment

Scale	Sheetsize	Purpose of Issue:	Drawn by:
: As indicated	: A0+2 (841x1600)	Aanvraag	MBL
Contractnumber :	Sheet : 9013		

Drawingnumber **FHDP-ARC-Z00-01-DRW-SE-XX-9013** Revision: **5**

Date: 2023-09-29 15:30:01
FHDP-ARC-Z00-01-DRW-SE-XX-9013-5.rvt