
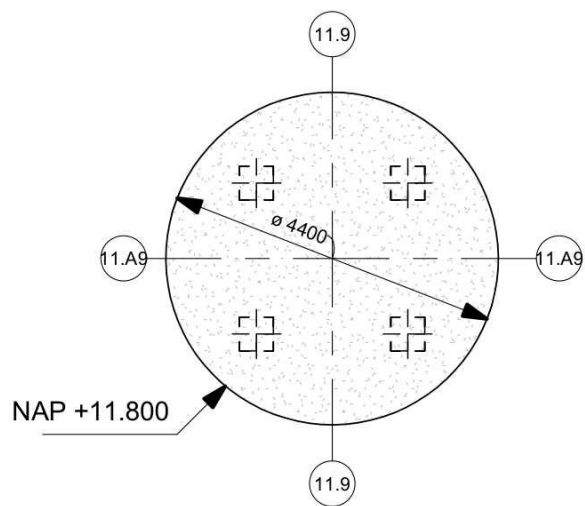


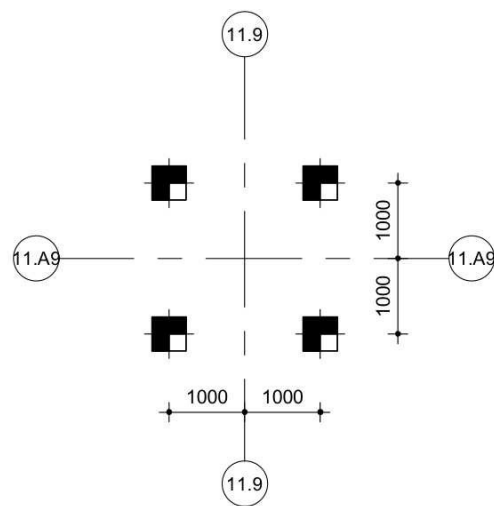

1 Palenplan - Bouwdeel 11.9
Schaal: 1 : 100

2 Funderingsplan - Bouwdeel 11.9
Schaal: 1 : 100

Palenstaat - Bouwdeel 11.9					
Paalsymbool	Aantal	Paaltype	Paalpunt niveau (NAP)	Paalkop niveau (NAP)	Netto Paallengte
	4	Ø450	4.50 m	11.37 m	6870 mm


Opmerkingen

Prefab heipaal 450x450 (druk)

Grand total: 4

gewijzigd (2)

Plan overzicht :

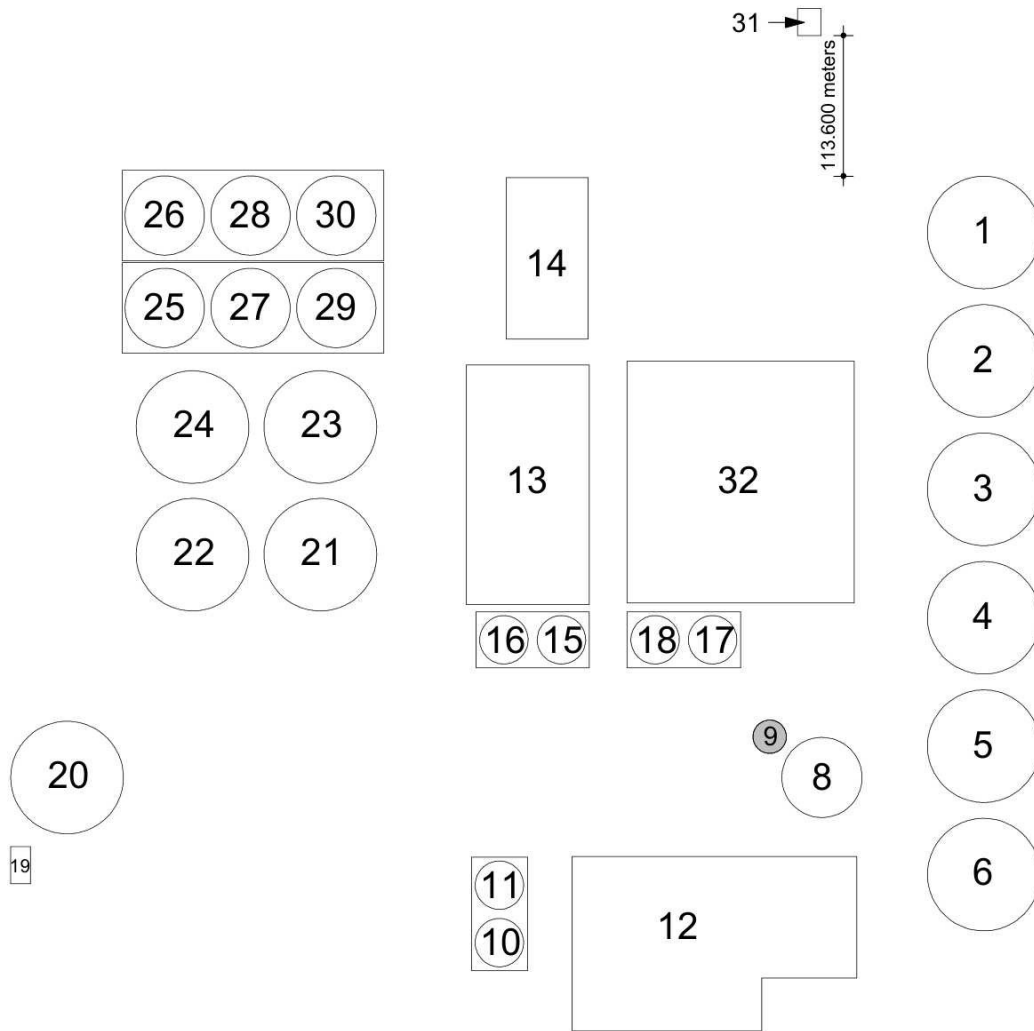

1	Aanvraag Omgevingsvergunning	ARE	RKE	27-11-2024
2	Aanvraag Omgevingsvergunning	ARE	RKE	21-03-2025
Versie	Omschrijving	Gecontroleerd	Vrijgegeven	Datum

Opdrachtgever

Contact
[Redacted]



Projectbureau

ARCADIS Design & Consultancy for natural and built assets
Stationsplein 18D
Postbus 1632
6201 BP MAASTRICHT
Tel 088 4261 261
Fax 043 363 9981
info@arcadis.nl
www.arcadis.nl

Project

Contact
[Redacted]

Fage Dairy Plant

Projectnummer : 30092886
Fase : Final Design

Beveiligingscategorie:
AS2 - Internal

Onderwerp : **Z11**
Palenplan & fundering - 11.9

Schaal : As indicated	Bladformaat : A2	Status: DEFINITIEF	Getekend: MBL
Contractnummer :	Blad : 11109		

Tekeningnummer: **FHDP-ARC-Z11-B1-DRW-SE-FD-11109** Versie: **2**