



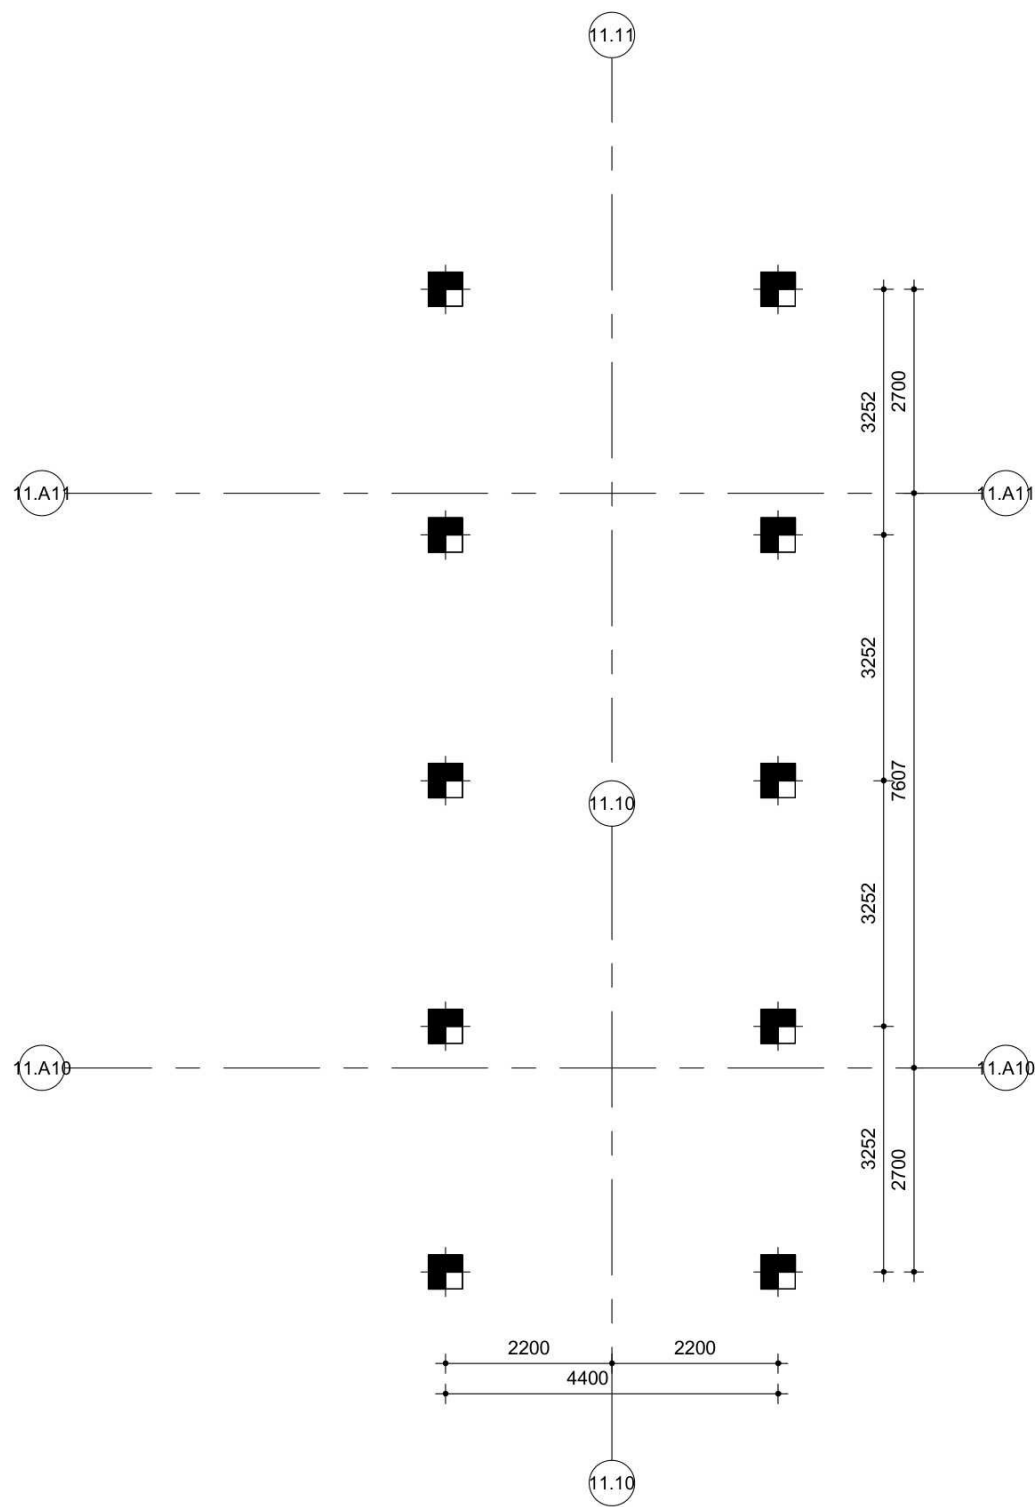

1 Palenplan - Bouwdeel 11.10

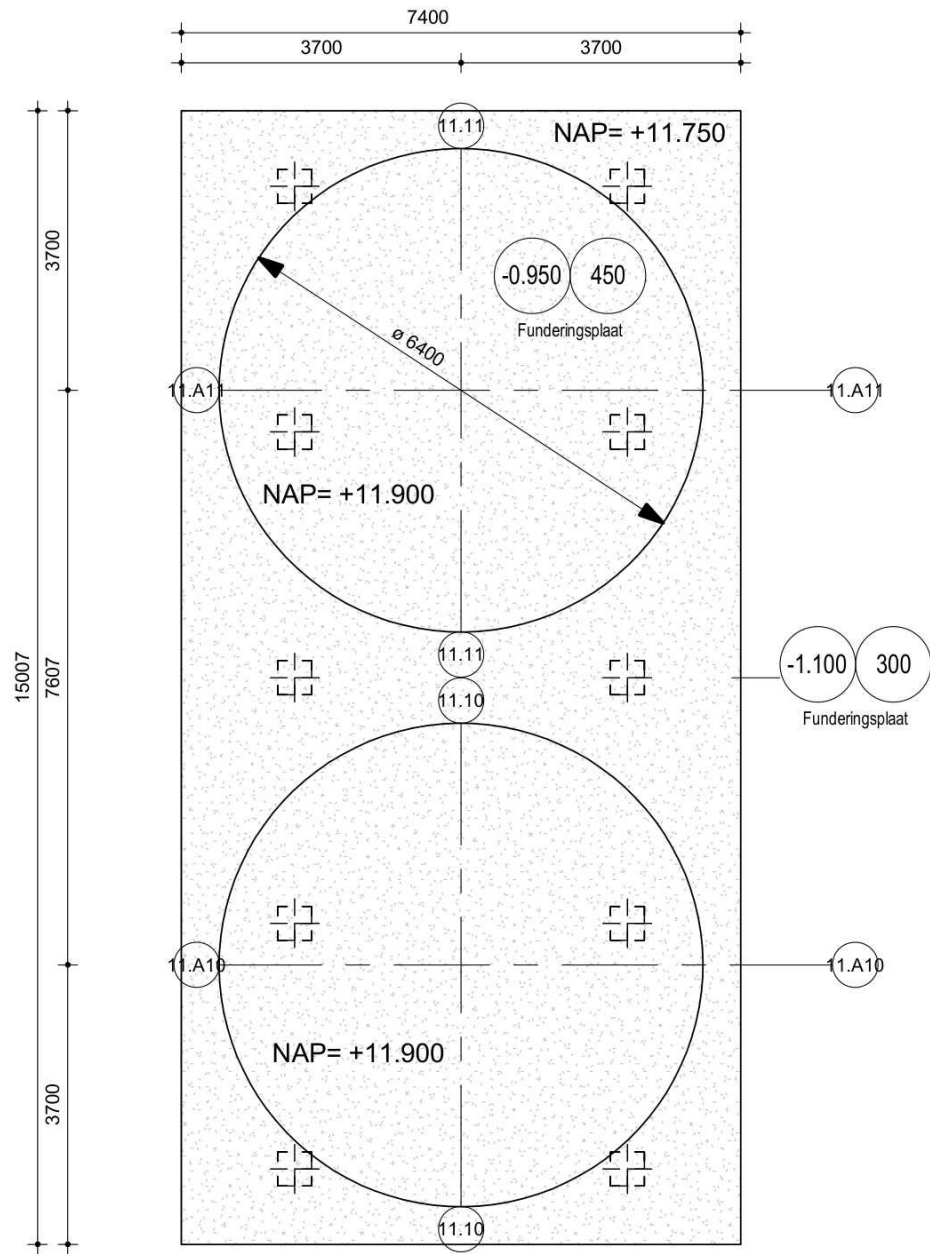


2 Funderingsplan - Bouwdeel 11.10

| Palenstaat - Bouwdeel 11.10 |        |          |                       |                      |                  |                               |
|-----------------------------|--------|----------|-----------------------|----------------------|------------------|-------------------------------|
| Paalsymbool                 | Aantal | Paaltype | Paalpunt niveau (NAP) | Paalkop niveau (NAP) | Netto Paallengte | Opmerkingen                   |
| ■                           | 5      | Ø450     | 6.25 m                | 11.47 m              | 5220 mm          | Prefab heipaal 450x450 (druk) |
| Grand total: 5              |        |          |                       |                      |                  |                               |

| Palenstaat - Bouwdeel 11.11 |        |          |                       |                      |                  |                               |
|-----------------------------|--------|----------|-----------------------|----------------------|------------------|-------------------------------|
| Paalsymbool                 | Aantal | Paaltype | Paalpunt niveau (NAP) | Paalkop niveau (NAP) | Netto Paallengte | Opmerkingen                   |
| ■                           | 5      | Ø450     | 6.25 m                | 11.47 m              | 5220 mm          | Prefab heipaal 450x450 (druk) |
| Grand total: 5              |        |          |                       |                      |                  |                               |

gewijzigd 4

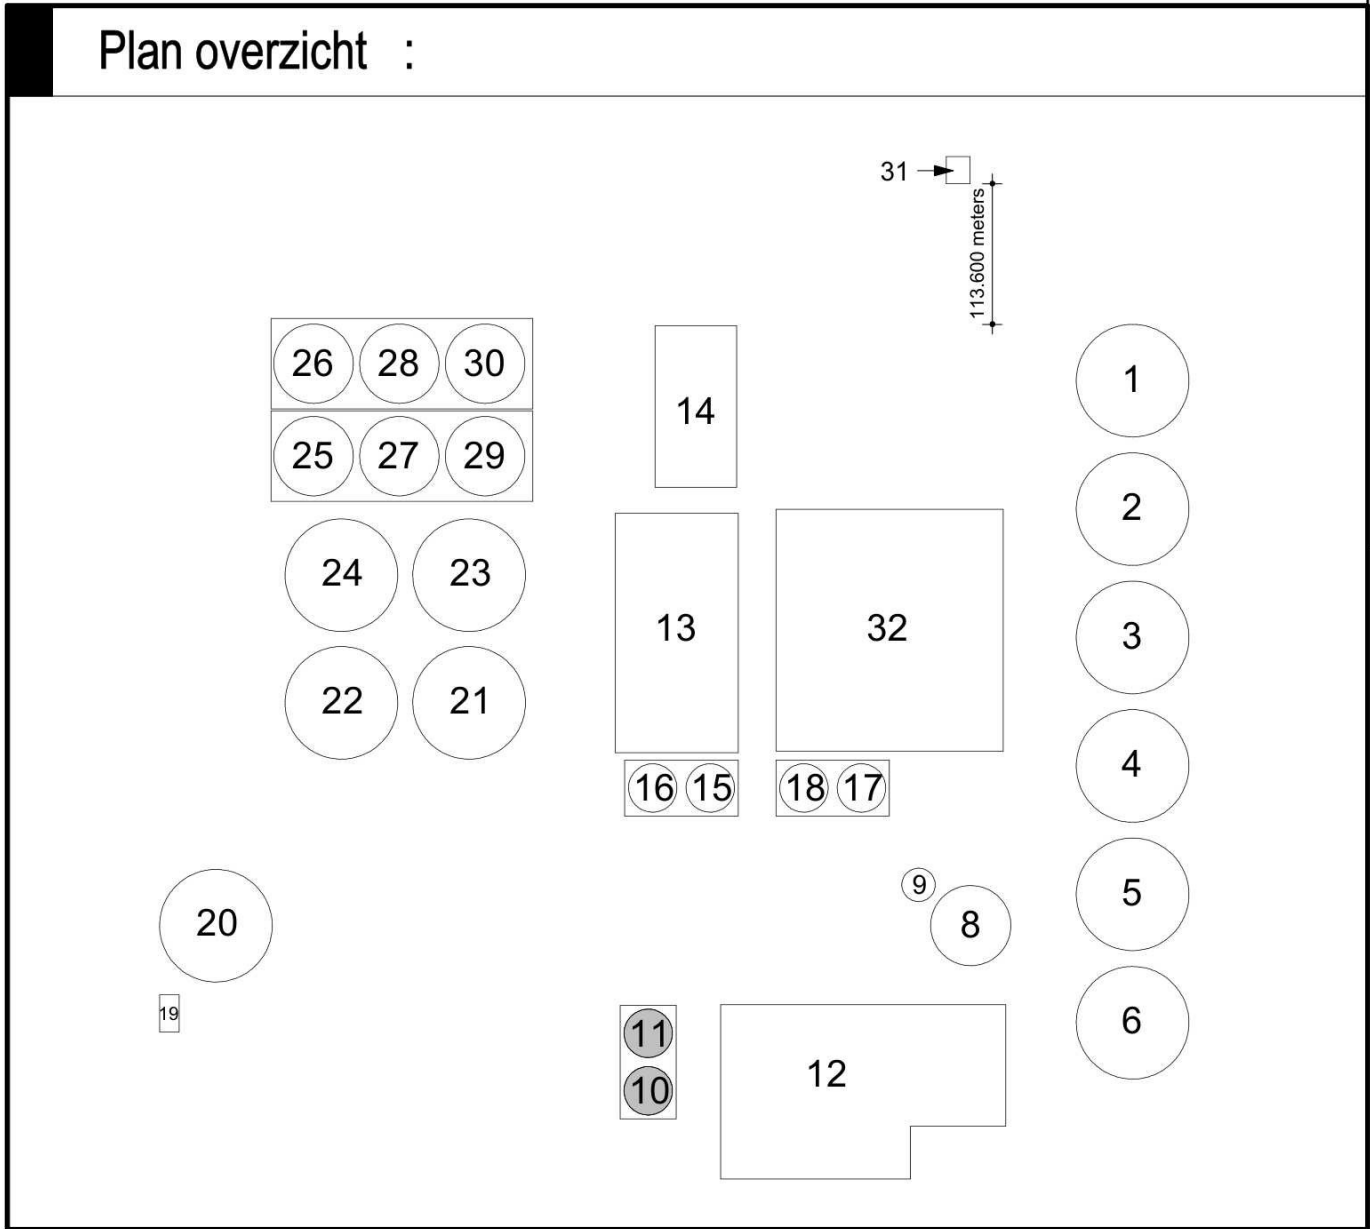

| 1      | Aanvraag Omgevingsvergunning | RRU           | RKE         | 11-03-2022 |
|--------|------------------------------|---------------|-------------|------------|
| 2      | Aanvraag Omgevingsvergunning | RRU           | RKE         | 16-09-2022 |
| 3      | Aanvraag Omgevingsvergunning | ARE           | RKE         | 27-11-2024 |
| 4      | Aanvraag Omgevingsvergunning | ARE           | RKE         | 21-03-2025 |
| Versie | Omschrijving                 | Gecontroleerd | Vrijgegeven | Datum      |

Opdrachtgever

Contact

Projectbureau

Design & Consultancy for natural and built assets

Stationsplein 18D  
Postbus 1632  
6201 BP MAASTRICHT  
Tel 088 4261 261  
Fax 043 363 9981  
info@arcadis.nl  
www.arcadis.nl

Contact

Project

**Fage Dairy Plant**

Projectnummer : 30092886  
Fase : Final Design

Contact

Beveiligingscategorie:  
AS2 - Internal

Onderwerp : **Z11**  
**Palenplan & fundering - 11.10**

Schaal : als aangegeven  
Contractnummer :

Bladformaat : A2  
Blad : 11110

Status: DEFINITIEF

Getekend: BJI

Tekeningnummer:  
**FHDP-ARC-Z11-B1-DRW-SE-FD-11110**

Versie:  
**4**