


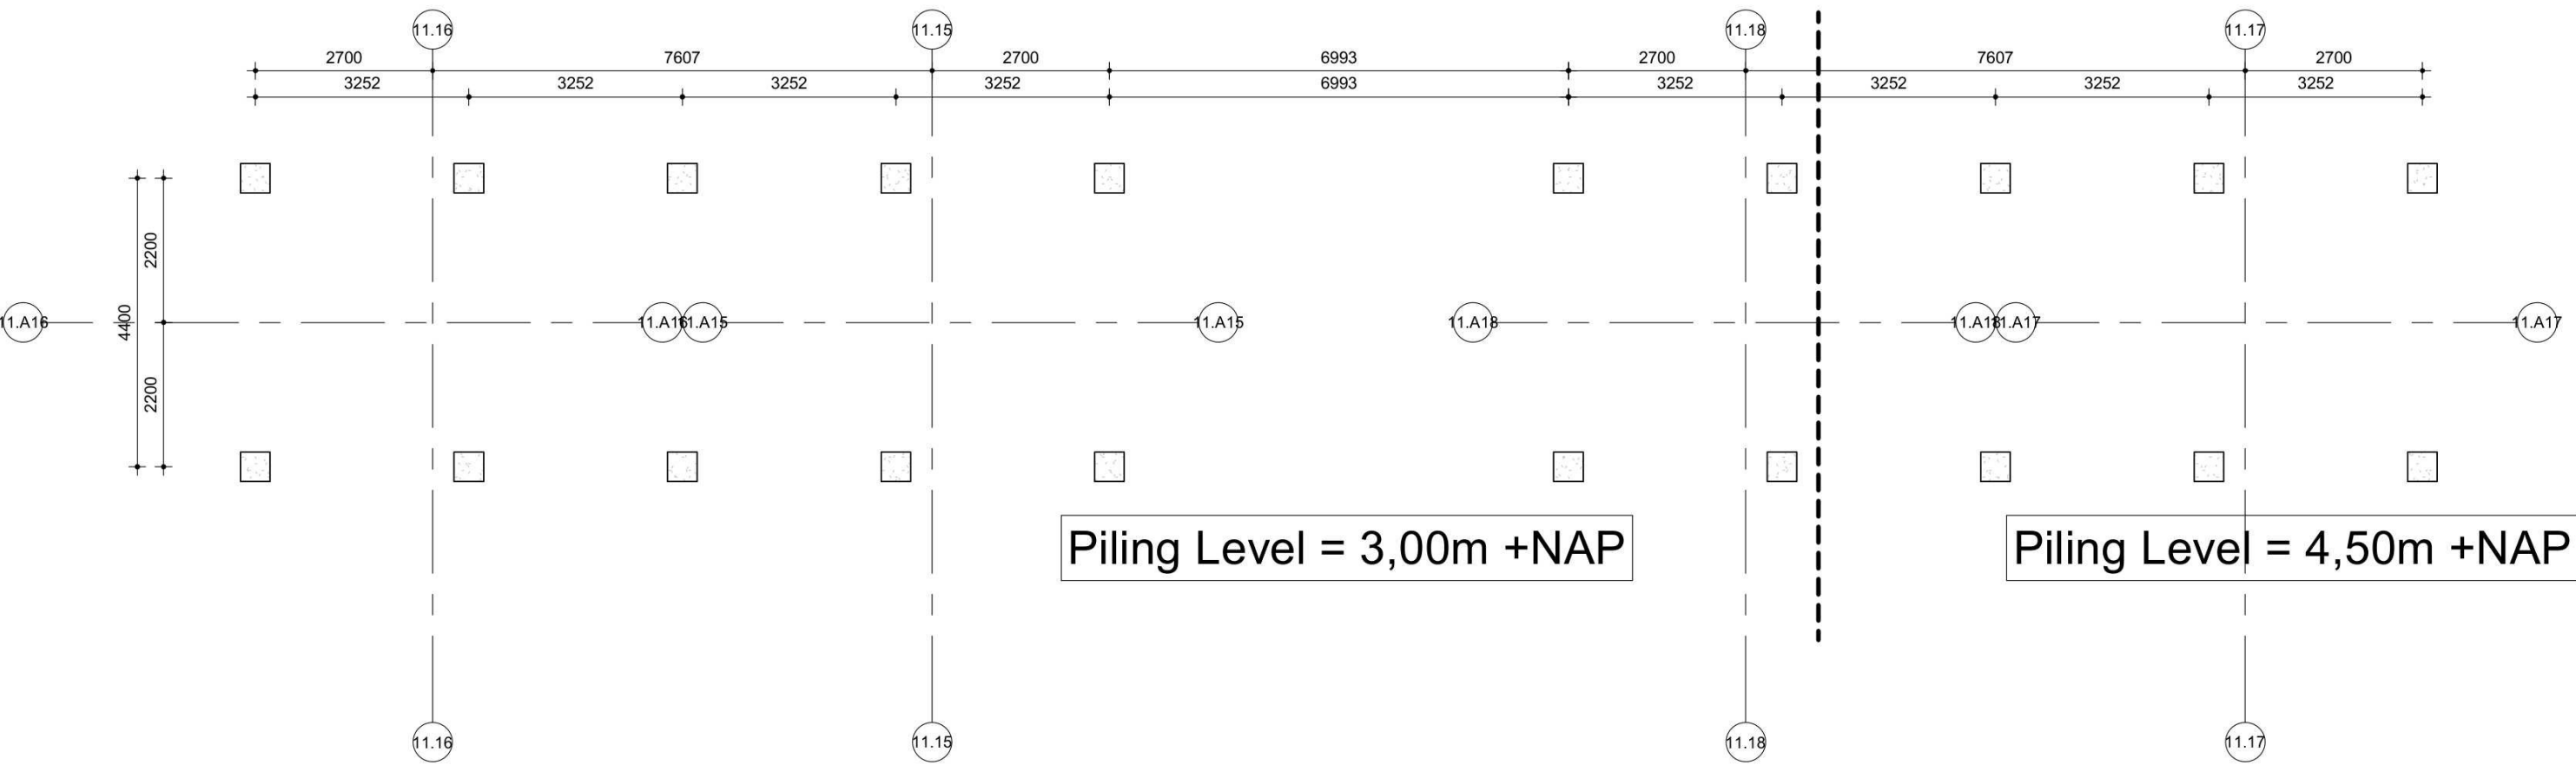

1 Palenplan - Bouwdeel 11.15

Schaal: 1 : 100




| Palenstaat - Bouwdeel 11.15 |        |          |                       |                      |                  |                               |
|-----------------------------|--------|----------|-----------------------|----------------------|------------------|-------------------------------|
| Paalsymbool                 | Aantal | Paaltype | Paalpunt niveau (NAP) | Paalkop niveau (NAP) | Netto Paallengte | Opmerkingen                   |
|                             | 5      | ø450     | 3.00 m                | 11.17 m              | 8170 mm          | Prefab heipaal 450x450 (druk) |
| Grand total: 5              |        |          |                       |                      |                  |                               |


| Palenstaat - Bouwdeel 11.16 |        |          |                       |                      |                  |                               |
|-----------------------------|--------|----------|-----------------------|----------------------|------------------|-------------------------------|
| Paalsymbool                 | Aantal | Paaltype | Paalpunt niveau (NAP) | Paalkop niveau (NAP) | Netto Paallengte | Opmerkingen                   |
|                             | 5      | ø450     | 3.00 m                | 11.17 m              | 8170 mm          | Prefab heipaal 450x450 (druk) |
| Grand total: 5              |        |          |                       |                      |                  |                               |

| Palenstaat - Bouwdeel 11.17 |        |          |                       |                      |                  |                               |
|-----------------------------|--------|----------|-----------------------|----------------------|------------------|-------------------------------|
| Paalsymbool                 | Aantal | Paaltype | Paalpunt niveau (NAP) | Paalkop niveau (NAP) | Netto Paallengte | Opmerkingen                   |
|                             | 5      | ø450     | 4.50 m                | 11.17 m              | 6670 mm          | Prefab heipaal 450x450 (druk) |
| Grand total: 5              |        |          |                       |                      |                  |                               |


| Palenstaat - Bouwdeel 11.18 |        |          |                       |                      |                  |                               |
|-----------------------------|--------|----------|-----------------------|----------------------|------------------|-------------------------------|
| Paalsymbool                 | Aantal | Paaltype | Paalpunt niveau (NAP) | Paalkop niveau (NAP) | Netto Paallengte | Opmerkingen                   |
|                             | 5      | ø450     | 4.50 m                | 11.17 m              | 6670 mm          | Prefab heipaal 450x450 (druk) |
| Grand total: 5              |        |          |                       |                      |                  |                               |

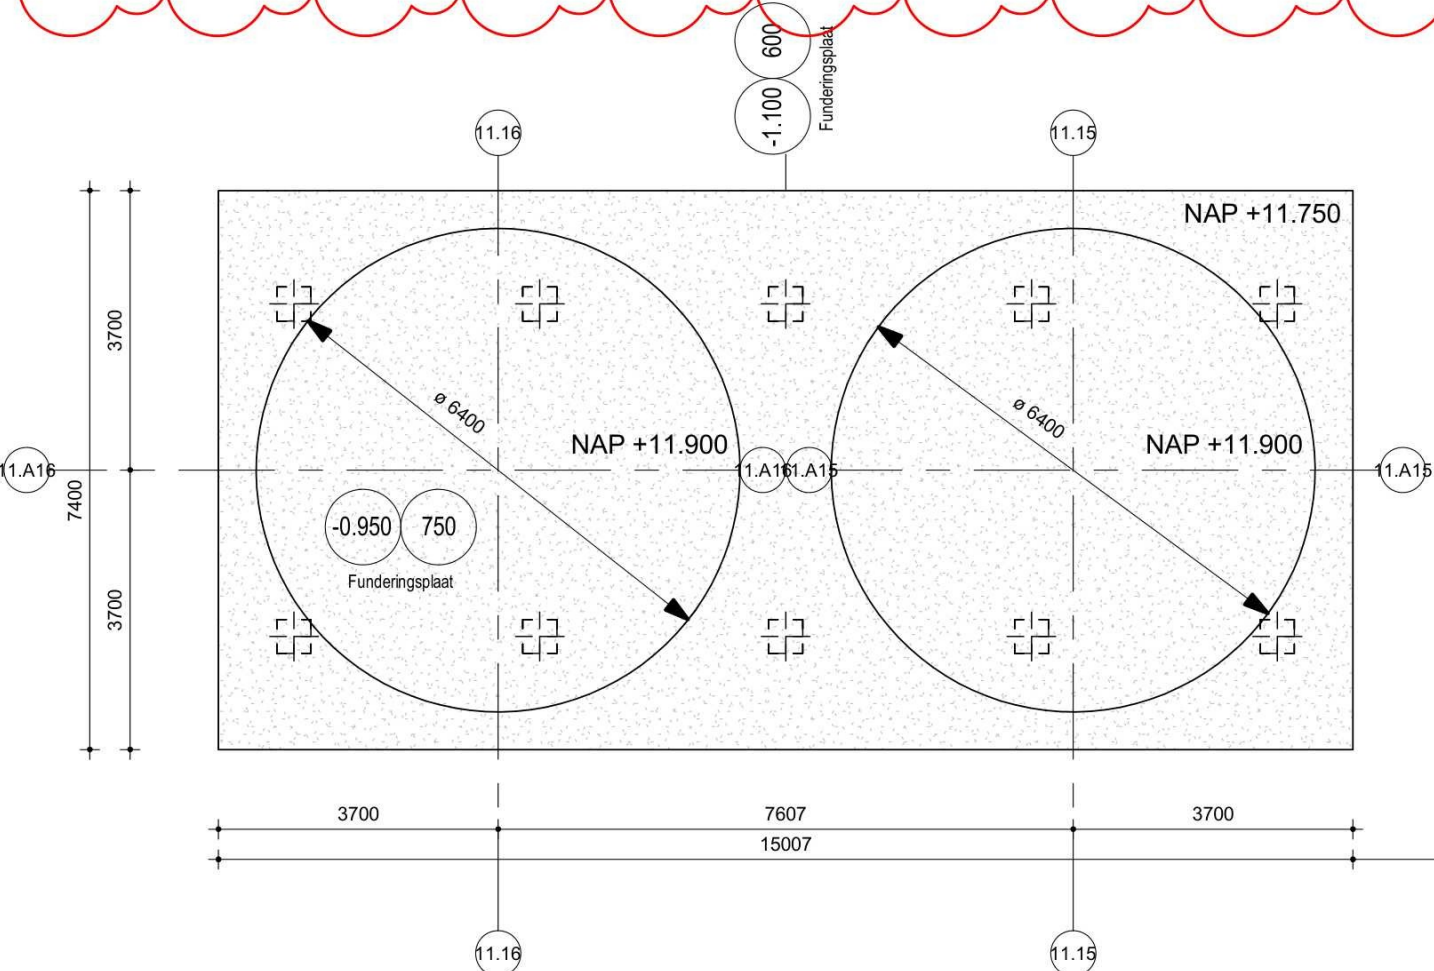

2 Funderingsplan - Bouwdeel 11.15

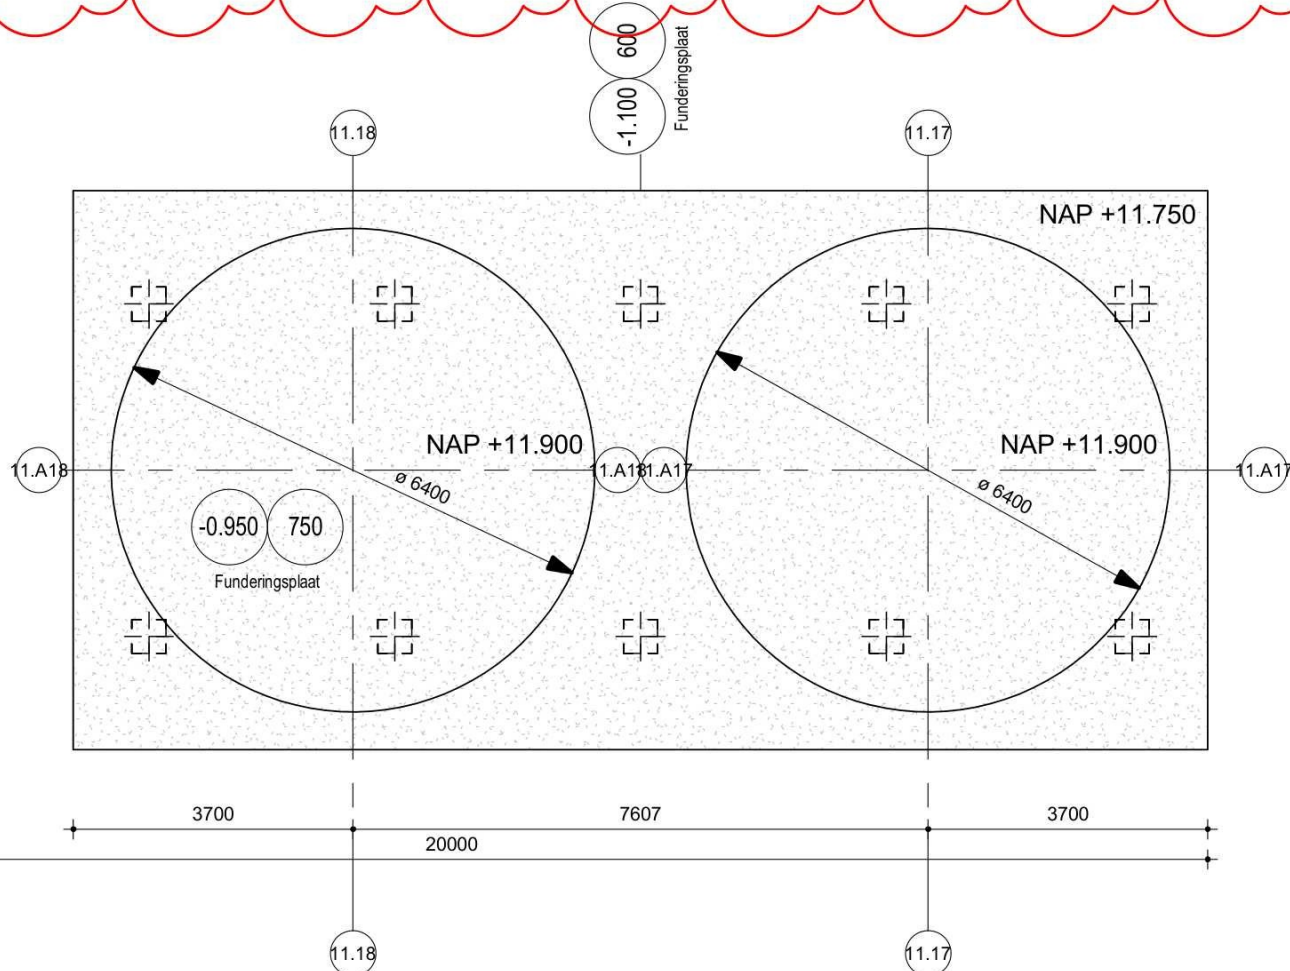

Plan overzicht :

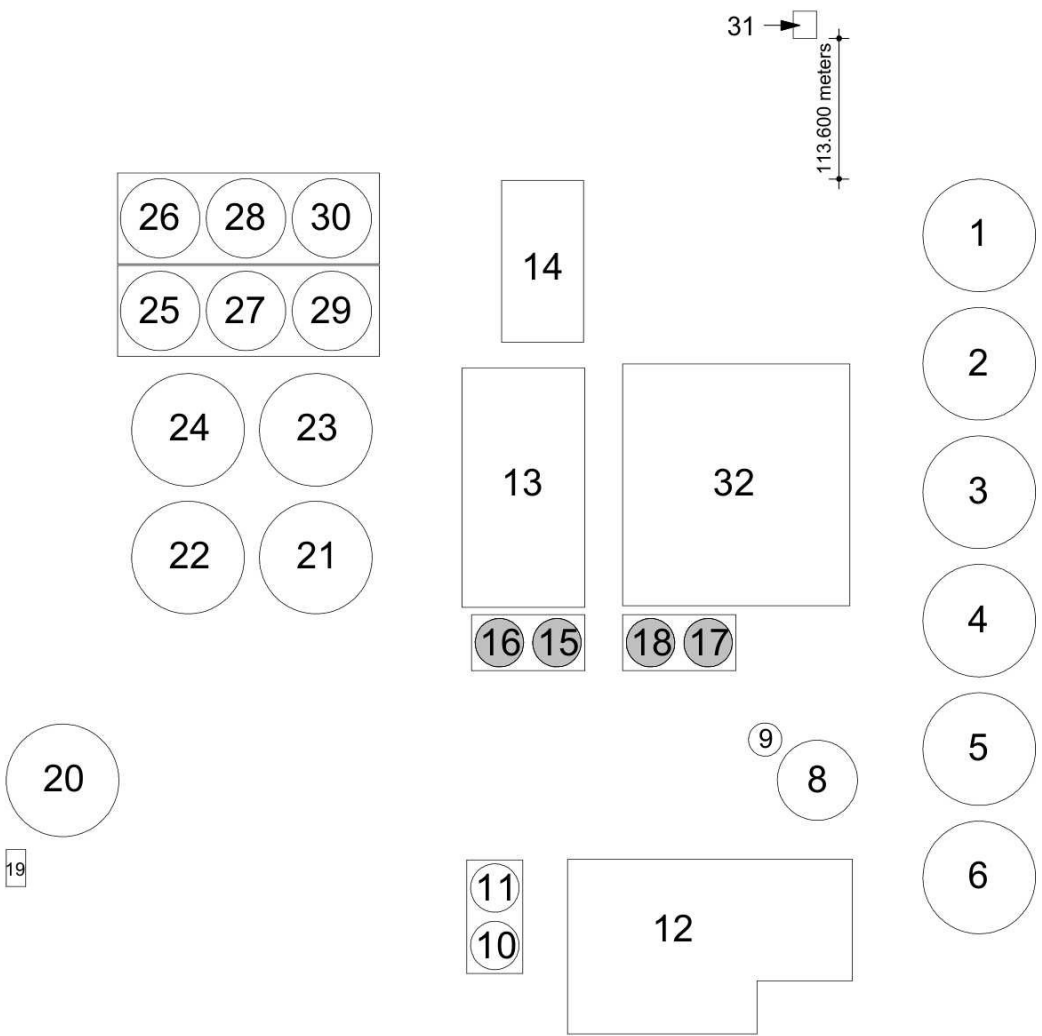

| Versie | Omschrijving                 | Gecontroleerd | Vrijgegeven | Datum      |
|--------|------------------------------|---------------|-------------|------------|
| 1      | Aanvraag Omgevingsvergunning | RRU           | RKE         | 11-03-2022 |
| 2      | Aanvraag Omgevingsvergunning | RRU           | RKE         | 16-09-2022 |
| 3      | Aanvraag Omgevingsvergunning | ARE           | RKE         | 27-11-2024 |
| 4      | Aanvraag Omgevingsvergunning | ARE           | RKE         | 21-03-2025 |

Opdrachtgever



Contact  
[Redacted]

Projectbureau



Stationsplein 18D  
Postbus 1632  
6201 BP MAASTRICHT  
Tel 088 4261 261  
Fax 043 363 9981  
info@arcadis.nl  
www.arcadis.nl

Project

Fage Dairy Plant

Projectnummer : 30092886  
Fase : Final Design

Contact  
[Redacted]

Beveiligingscategorie:  
AS2 - Internal

Onderwerp : **Z11**  
**Palenplan & fundering - 11.15**

|                         |                  |                    |               |
|-------------------------|------------------|--------------------|---------------|
| Schaal : als aangegeven | Bladformaat : A2 | Status: DEFINITIEF | Getekend: GFR |
| Contractnummer :        | Blad : 11115     |                    |               |

Tekeningnummer: **FHDP-ARC-Z11-B1-DRW-SE-FD-11115** Versie: **4**