


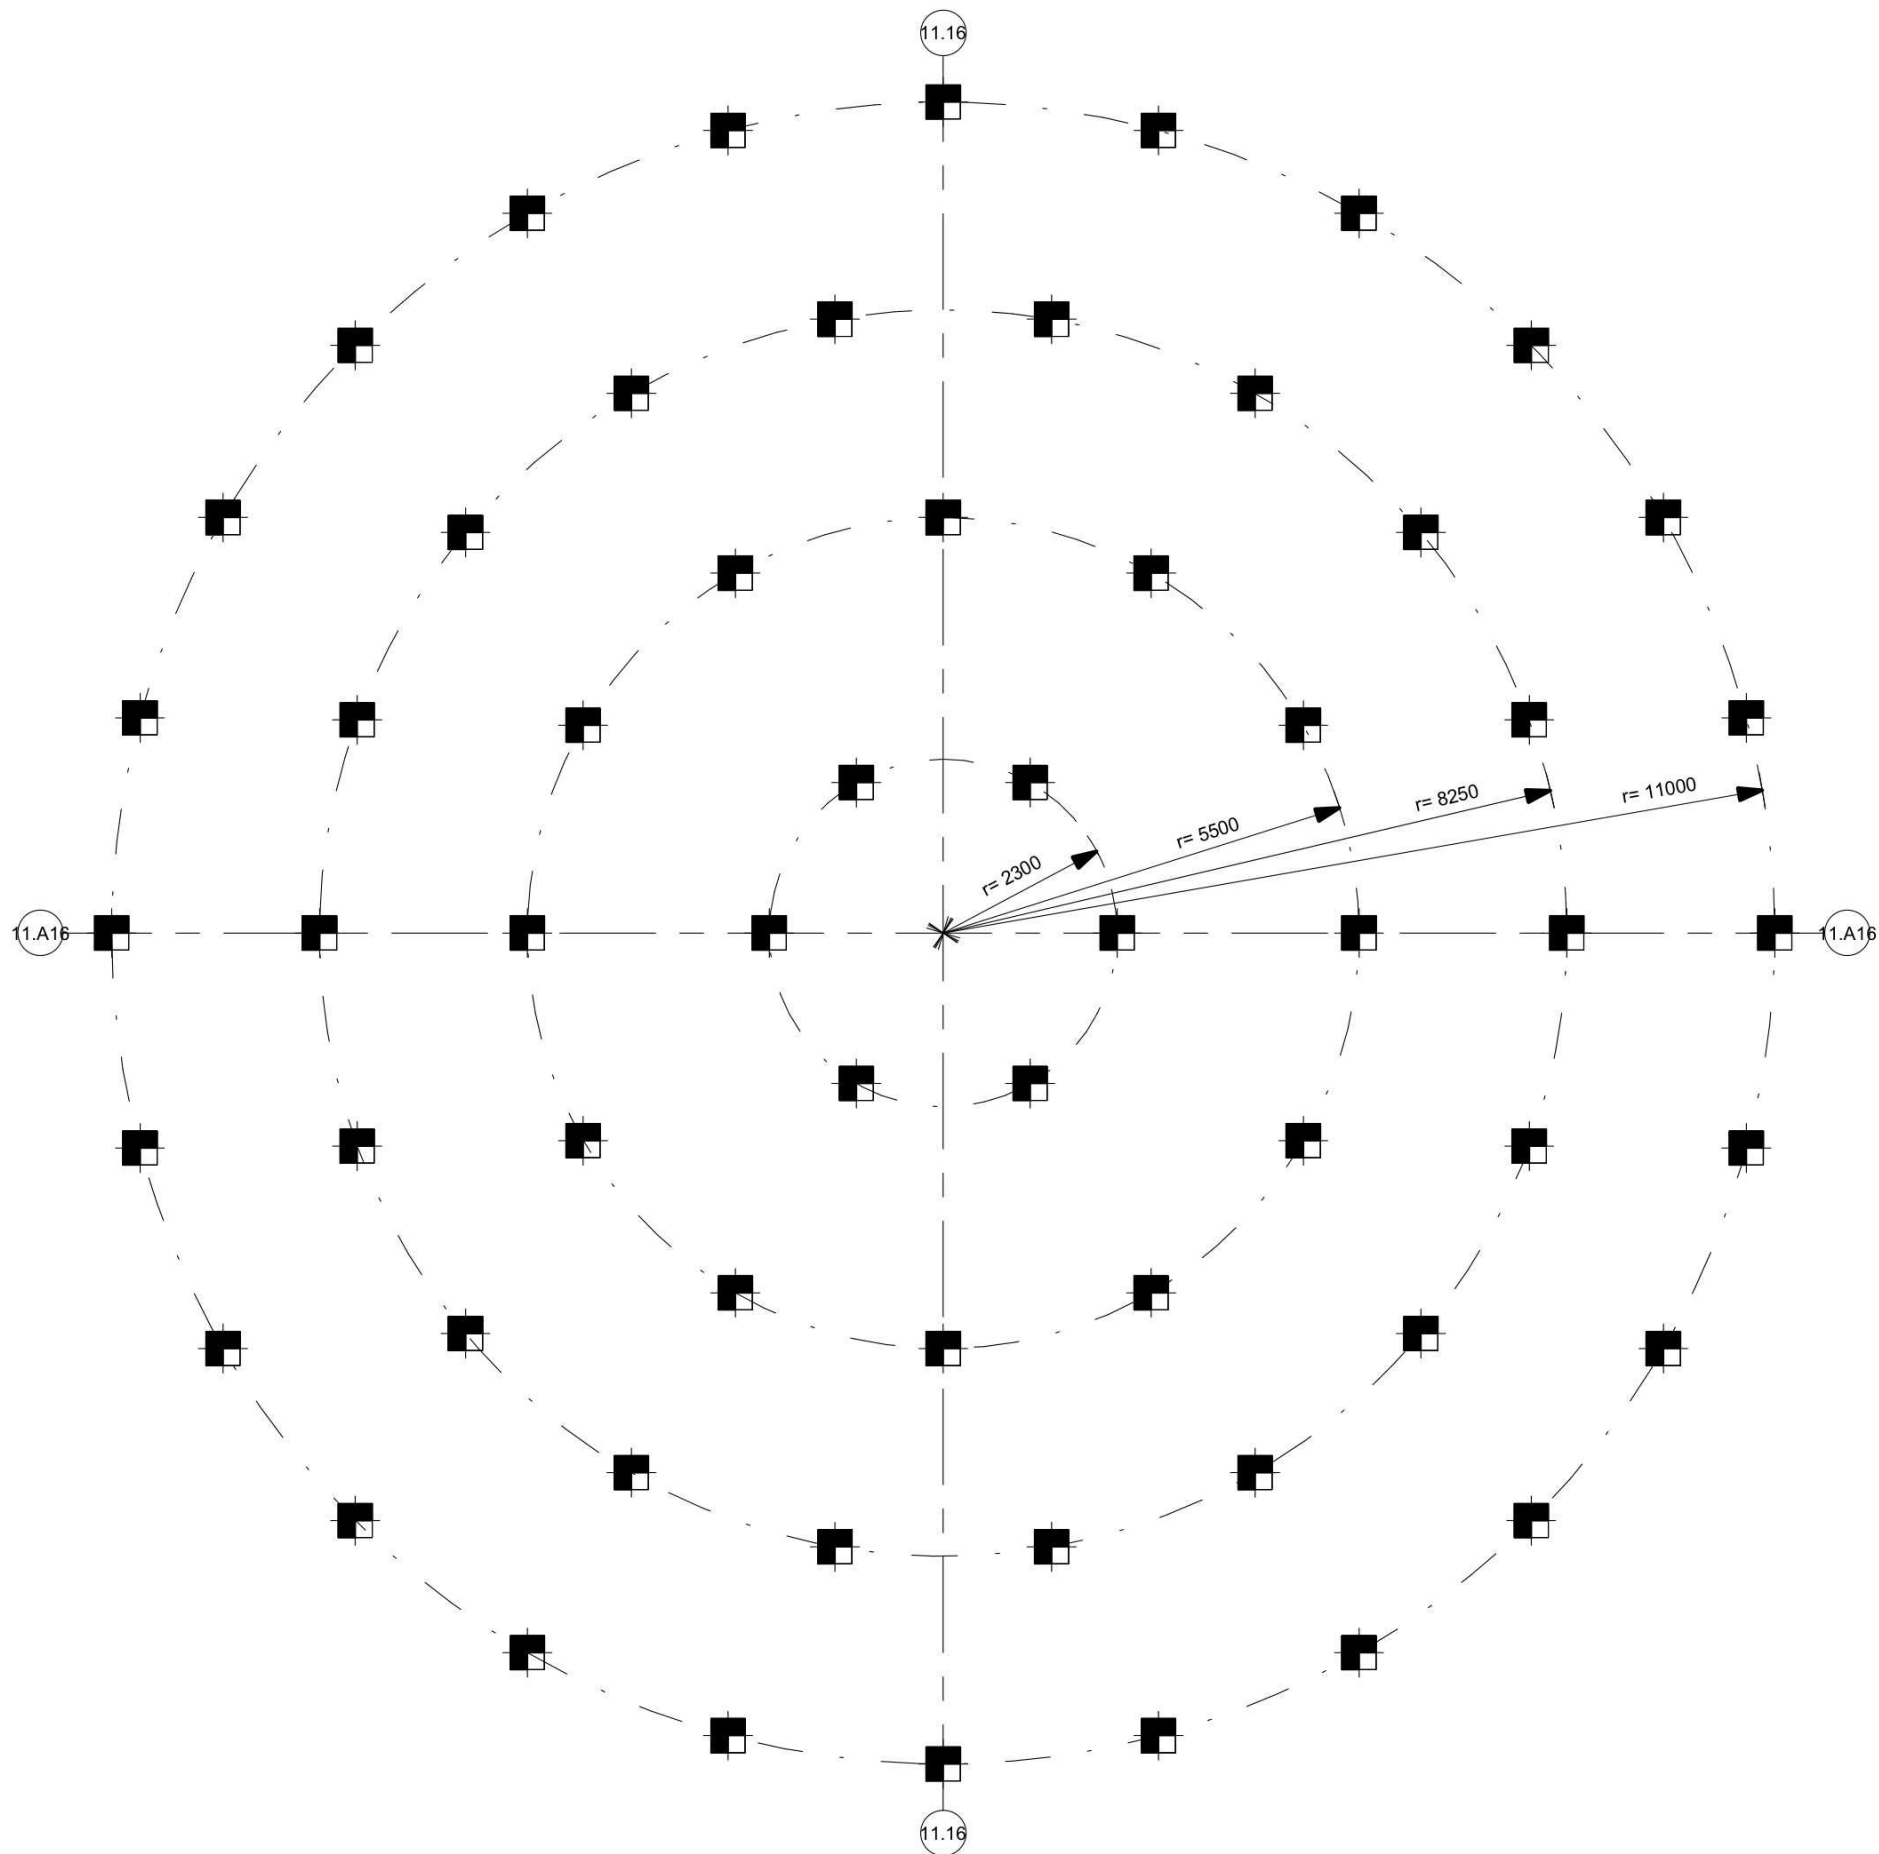


1 - Bouwdeel 11.16

Schaal: 1 : 100

Palenstaat - Bouwdeel 11.16						
Paalsymbool	Aantal	Paaltype	Paalpunt niveau (NAP)	Paalkop niveau (NAP)	Netto Paallengte	Opmerkingen
■	6	ø450	0.25 m	9.87 m	9620 mm	Prefab heipaal 450x450 (druk)
■	12	ø450	0.25 m	11.305 m	11055 mm	Prefab heipaal 450x450 (druk)
■	18	ø450	0.25 m	11.53 m	11280 mm	Prefab heipaal 450x450 (druk)
■	24	ø450	0.25 m	11.745 m	11495 mm	Prefab heipaal 450x450 (druk)

Grand total: 60

Plan overzicht :

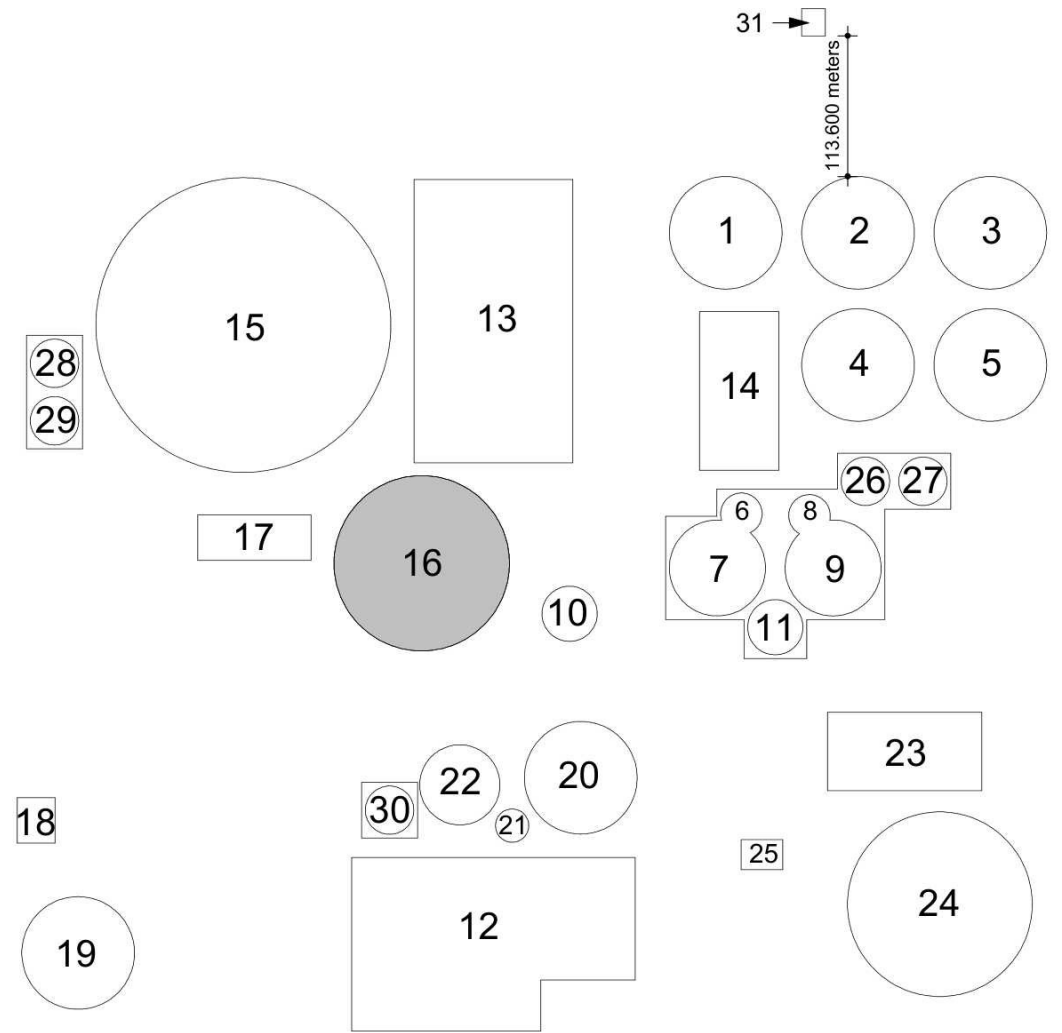

1	Aanvraag Omgevingsvergunning	RRU	RKE	11-03-2022
2	Aanvraag Omgevingsvergunning	RRU	RKE	16-09-2022
Versie	Omschrijving	Gecontroleerd	Vrijgegeven	Datum

Opdrachtgever

Contact



Projectbureau



Stationsplein 18D
Postbus 1632
6201 BP MAASTRICHT
Tel 088 4261 261
Fax 043 363 9981
info@arcadis.nl
www.arcadis.nl

Project

Contact

Fage Dairy Plant

Projectnummer : 30092886
Fase : Final Design

Beveiligingscategorie:
AS2 - Internal

Onderwerp : **Z11**
Palenplan - 11.16

Schaal : als aangegeven	Bladformaat : A2	Status: DEFINITIEF	Getekend: GFR
Contractnummer :	Blad : 11116		

Tekeningnummer: **FHDP-ARC-Z11-B1-DRW-SE-FD-11116** Versie: **2**