




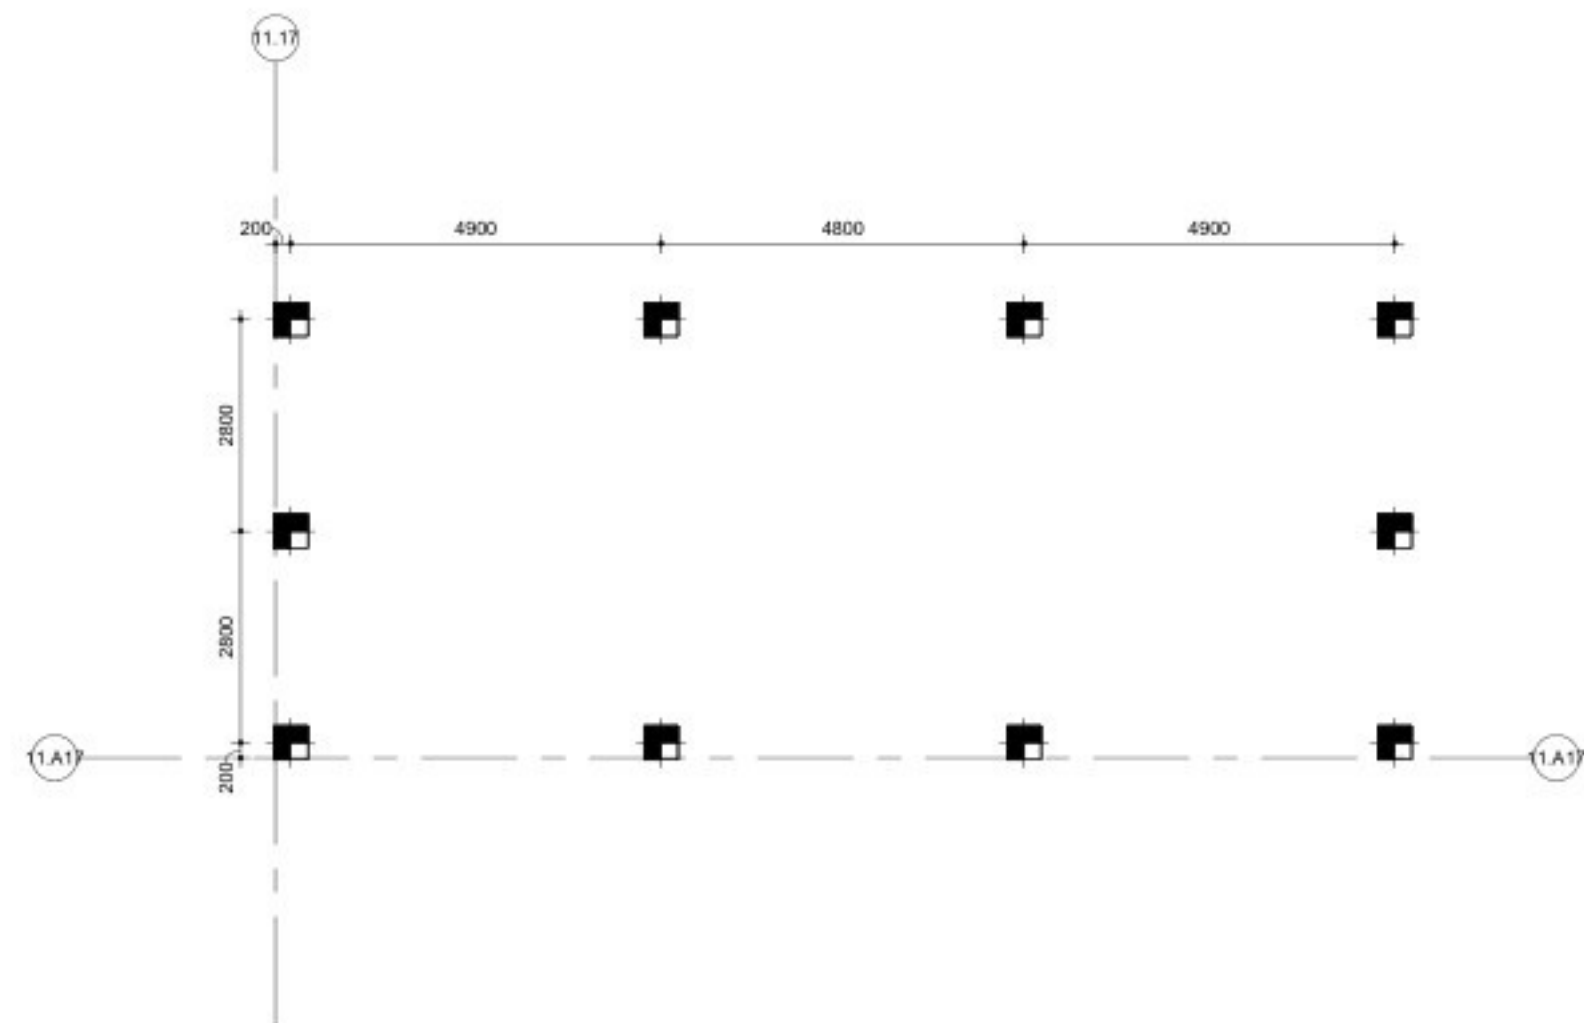


1 Palenplan - Bouwdeel 11.17
Schaal: 1 : 100

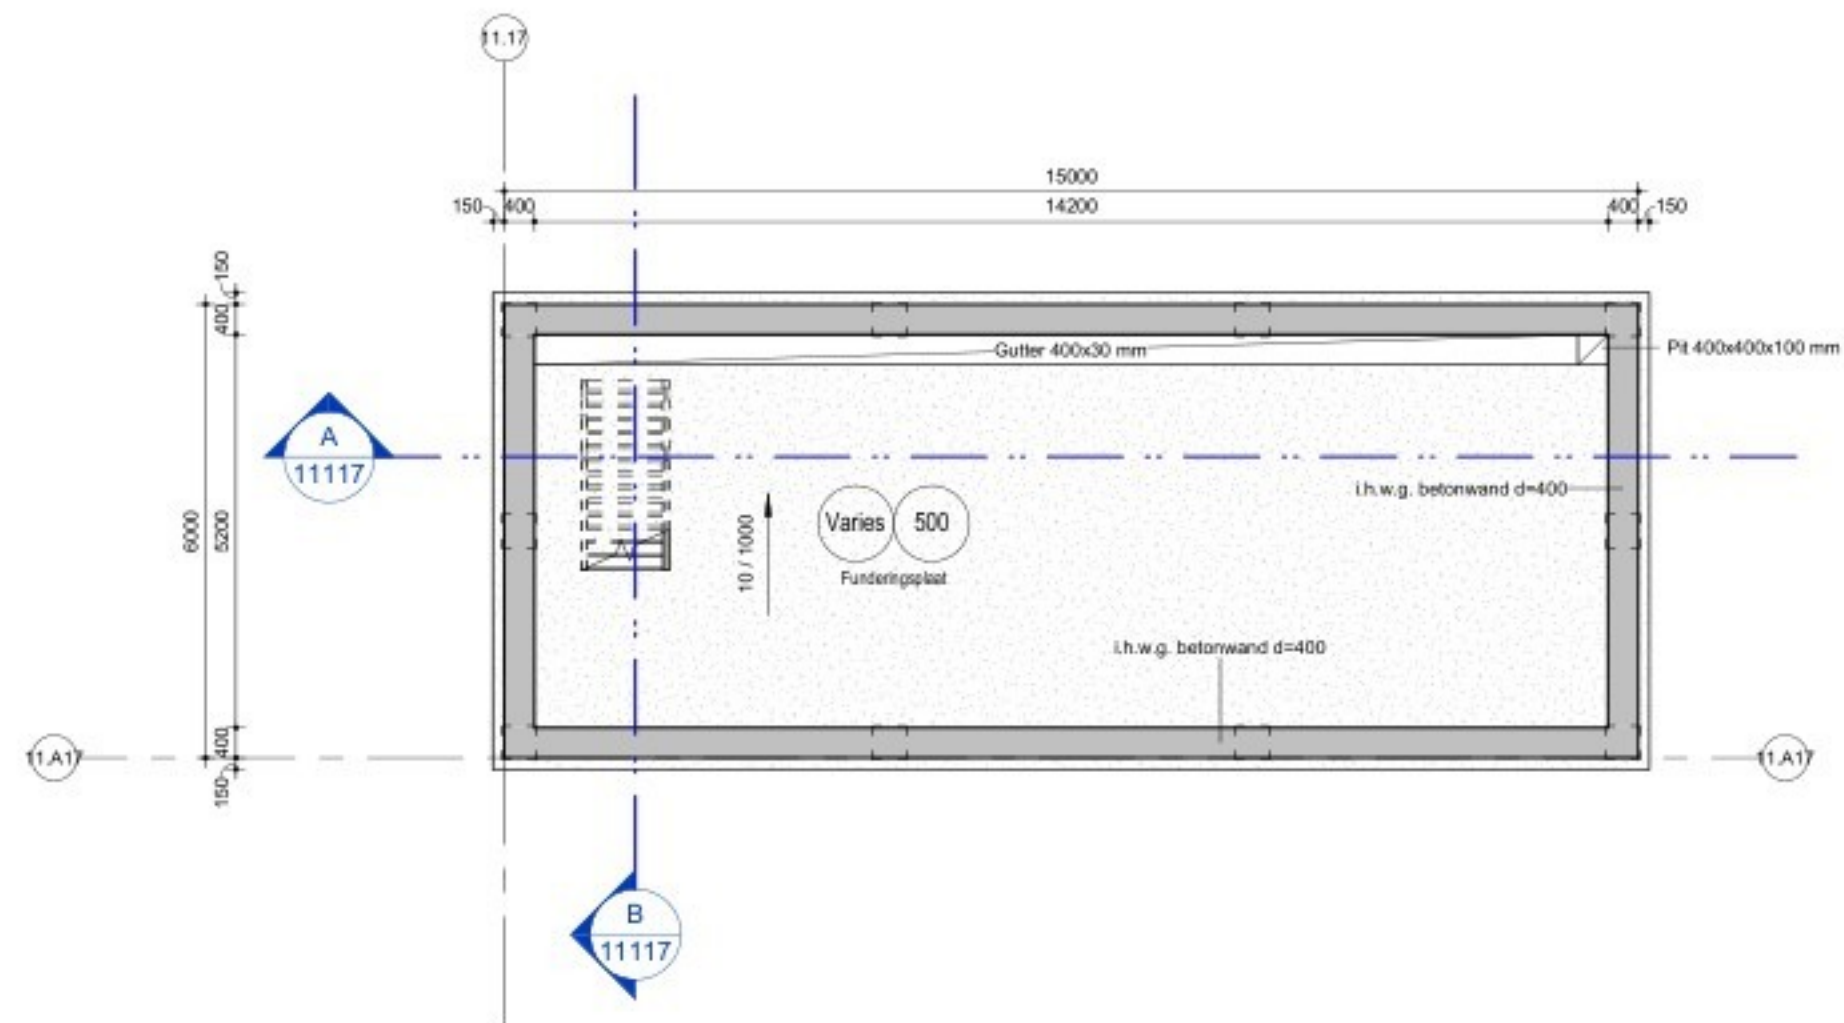


2 Funderingsplan - Bouwdeel 11.17
Schaal: 1 : 100

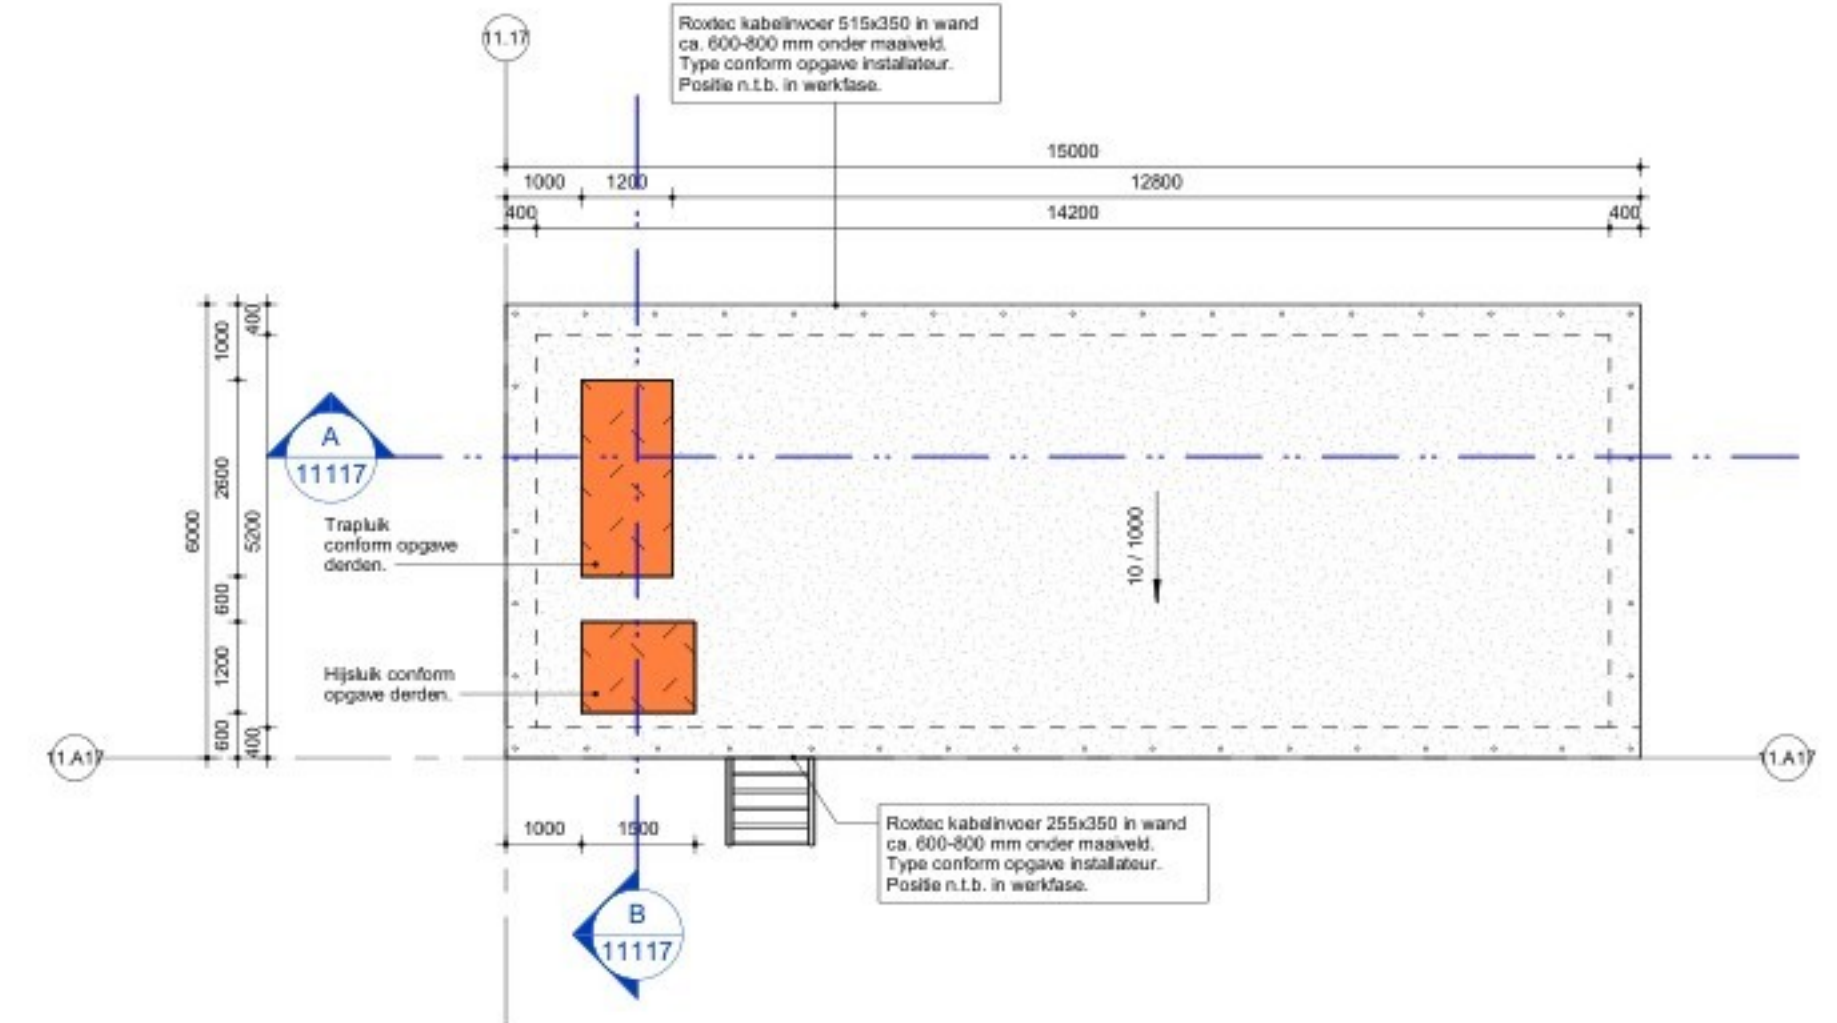

3 11.17 Begane grond - Bouwdeel 11.17
Schaal: 1 : 100

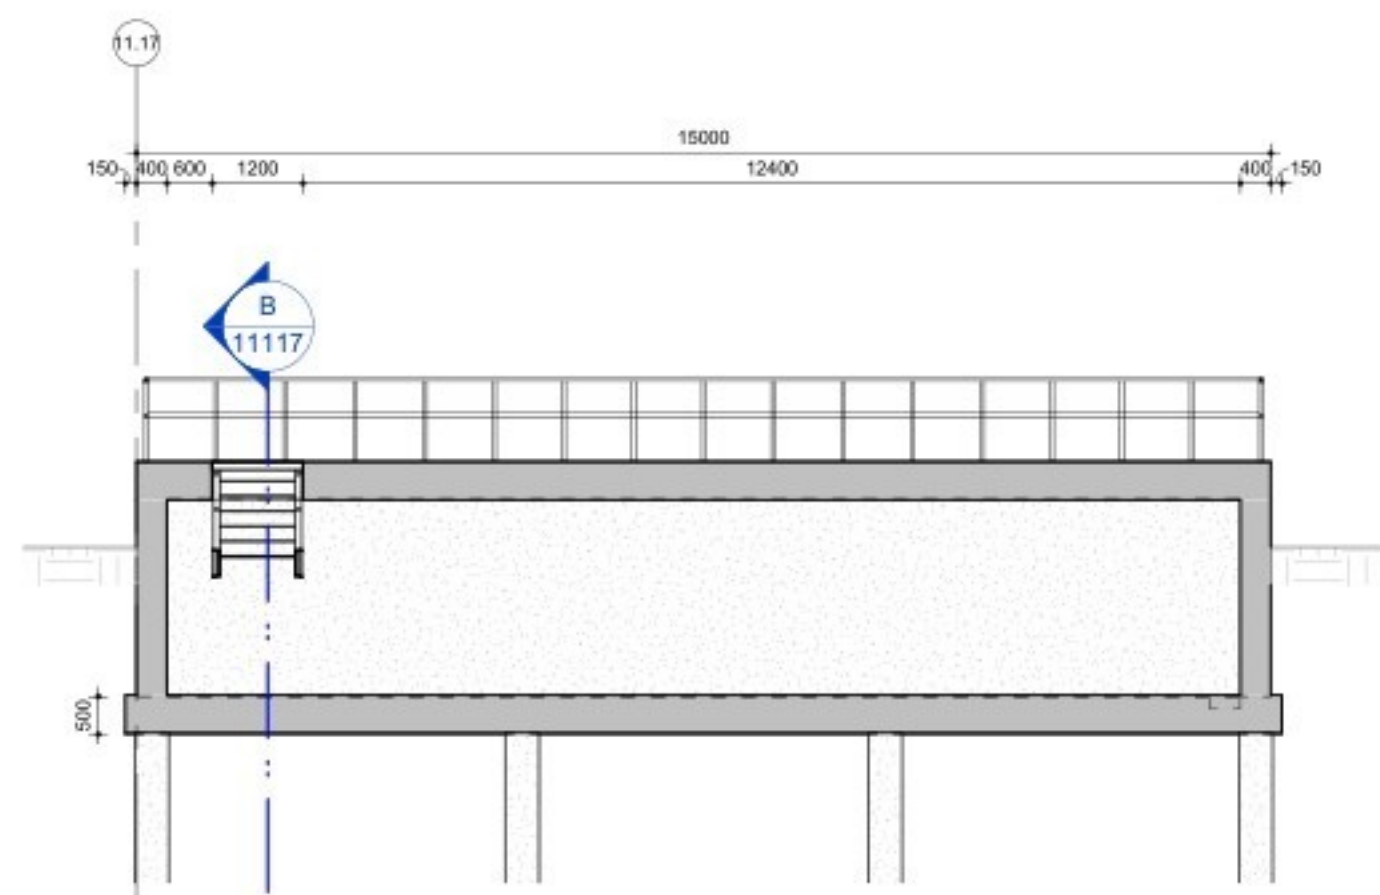

A Doorsnede 11.17
Schaal: 1 : 100

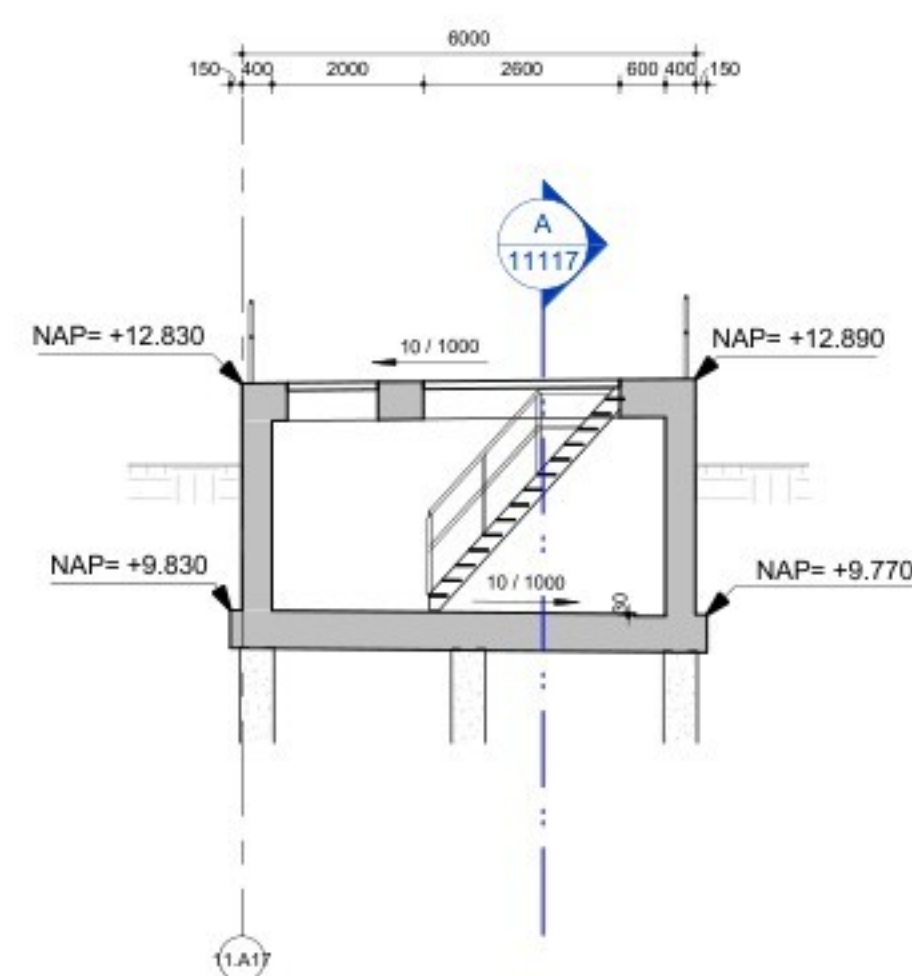

B Doorsnede 11A.17
Schaal: 1 : 100

- Bouwdeel 11.17						
Paalsymbool	Aantal	Paaltype	Paalpunt niveau (NAP)	Paalkop niveau (NAP)	Netto Paallengte	Opmerkingen
■	4	■450	0.25 m	9.29 m	9040 mm	Prefab heipaal 450x450 (druk)
■	2	■450	0.25 m	9.32 m	9070 mm	Prefab heipaal 450x450 (druk)
■	4	■450	0.25 m	9.345 m	9095 mm	Prefab heipaal 450x450 (druk)
Grand total: 10						

Plan overzicht :

1	Aanvraag Omgevingsvergunning	RRU	RKE	11-03-2022
2	Aanvraag Omgevingsvergunning	RRU	RKE	16-09-2022
Versie	Omschrijving	Gecontroleerd	Vrijgegeven	Datum

Opdrachtgever

Contact

Projectbureau

ARCADIS

Design & Consultancy
for natural and built assets

Stationsplein 18D
Postbus 1632
6201 BP MAASTRICHT
Tel 088 4261 261
Fax 043 363 9981
info@arcadis.nl
www.arcadis.nl

Project

Contact

Fage Dairy Plant

Projectnummer : 30092886
Fase : Final Design

Beveiligingscategorie:
AS2 - Internal

Onderwerp

Z11
Bouwdeel - 11.17

Schaal : als aangegeven	Bladformaat : A1	Status: DEFINITIEF	Getekend: BJI
Contractnummer :	Blad : 11117		
Tekeningnummer: FHDP-ARC-Z11-B1-DRW-SE-FD-11117			Versie: 2