




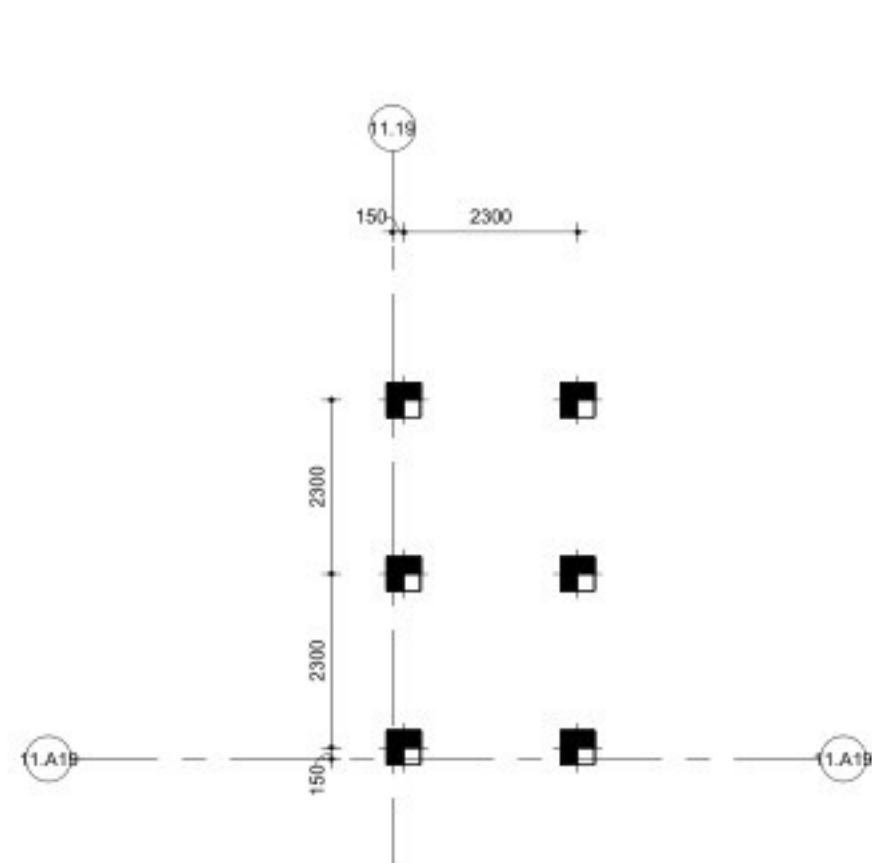


1 Palenplan - Bouwdeel 11.19
Schaal: 1 : 100

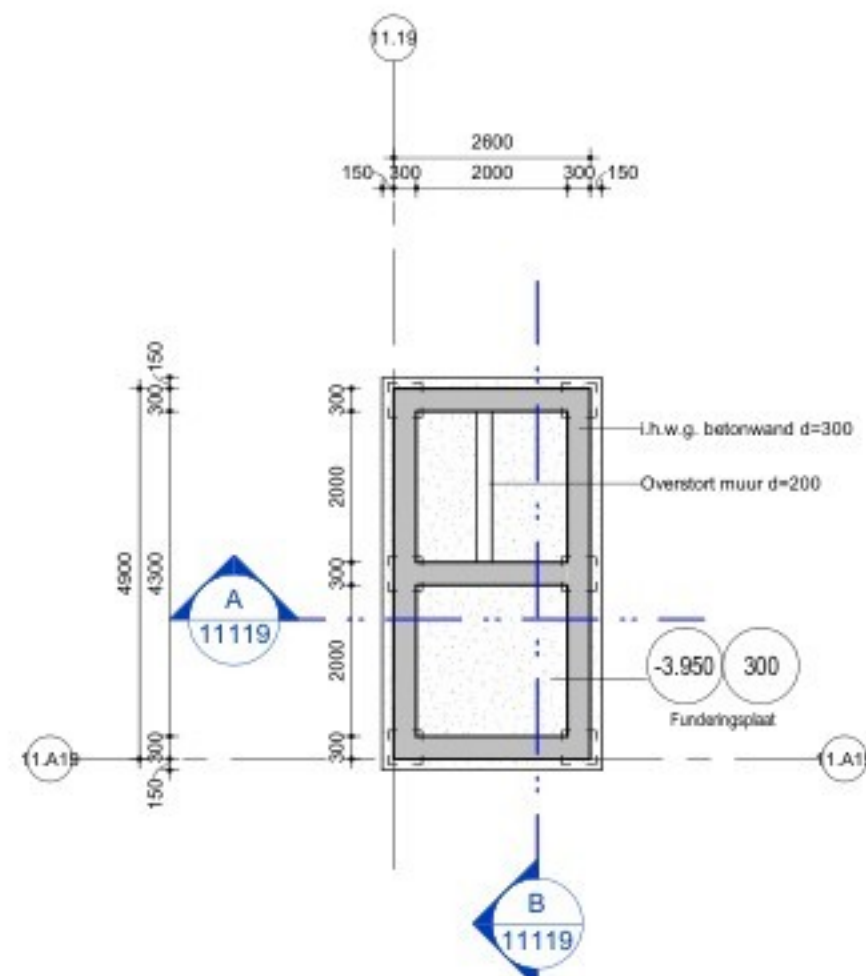


2 Funderingsplan - Bouwdeel 11.19
Schaal: 1 : 100

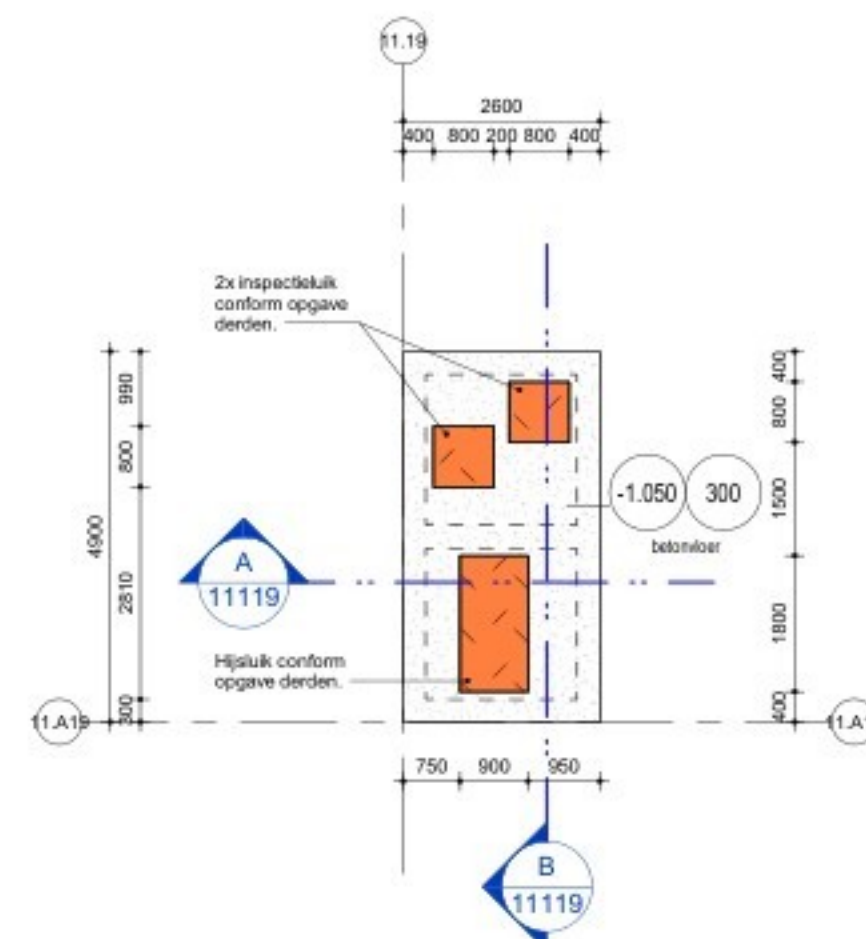

3 11.19 Begane grond
Schaal: 1 : 100

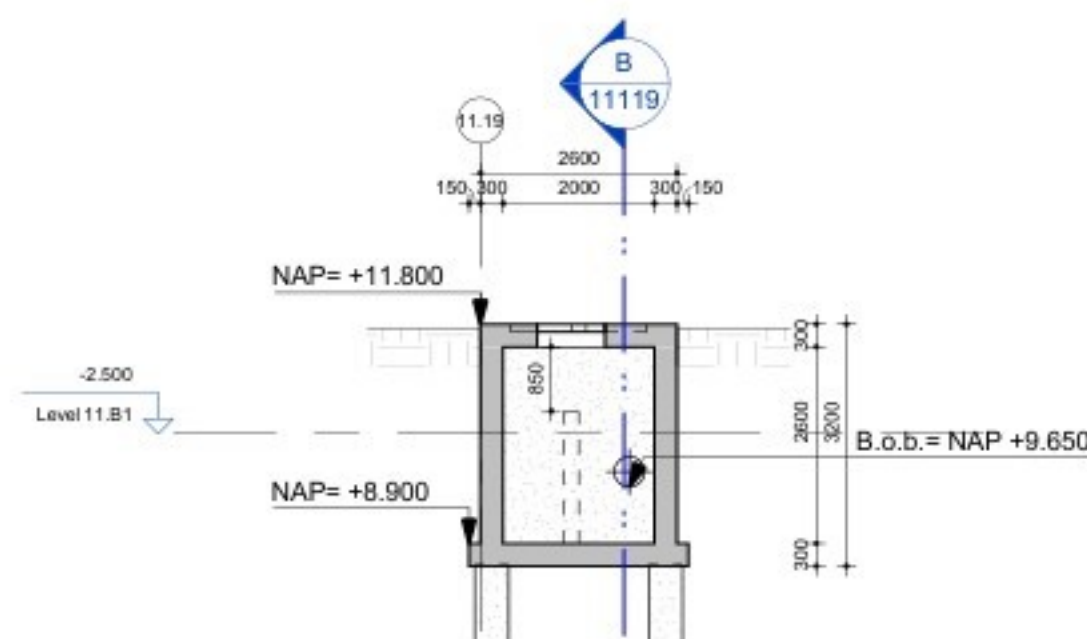

A Doorsnede 11A.19
Schaal: 1 : 100

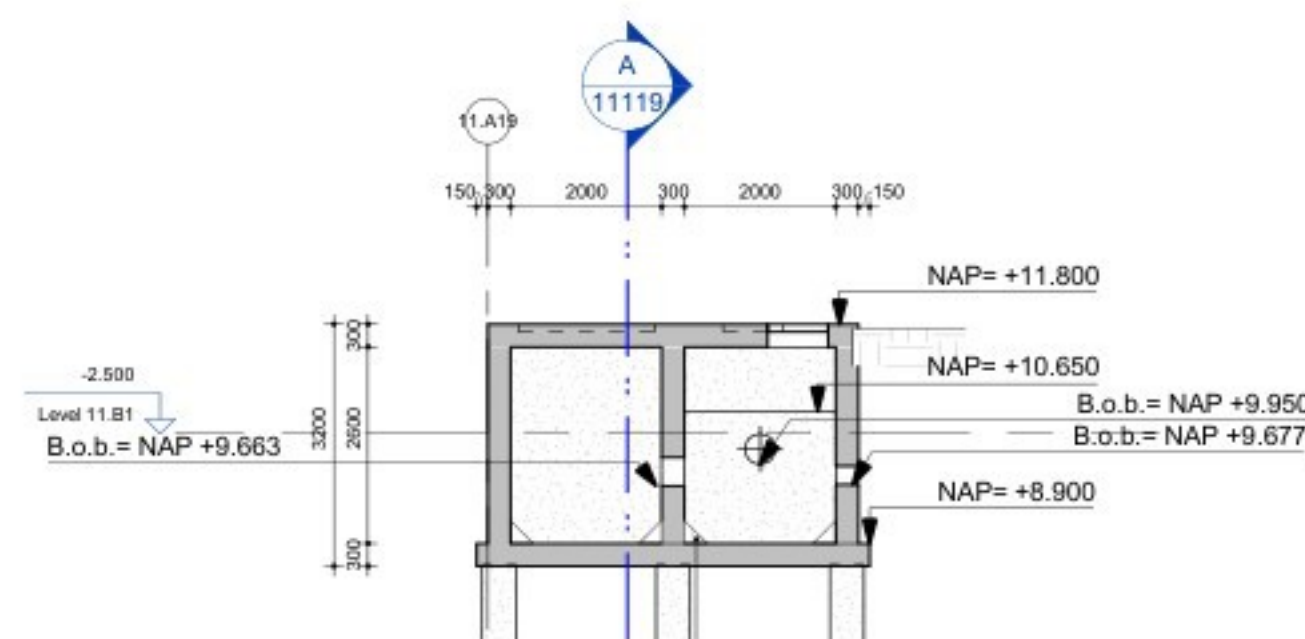

B Doorsnede 11.19
Schaal: 1 : 100

Palenstaat - Bouwdeel 11.19						
Paalsymbol	Aantal	Paaltype	Paalpunt niveau (NAP)	Paalkop niveau (NAP)	Netto Paallengte	Opmerkingen
	6	ø450	6.00 m	8.62 m	2620 mm	Prefab heipaal 450x450 (druk)
Grand total: 6						

gewijzigd 4

Plan overzicht :

1	Aanvraag Omgevingsvergunning	RRU	RKE	11-03-2022
2	Aanvraag Omgevingsvergunning	RRU	RKE	16-09-2022
3	Aanvraag Omgevingsvergunning	ARE	RKE	27-11-2024
4	Aanvraag Omgevingsvergunning	ARE	RKE	21-03-2025
Versie	Omschrijving	Gecontroleerd	Vrijgegeven	Datum

Opdrachtgever

Contact

Projectbureau

Design & Consultancy for water and built assets

Stationsplein 18D
Postbus 1632
6201 BP MAASTRICHT
Tel 088 4261 261
Fax 043 363 9981
info@arcadis.nl
www.arcadis.nl

Project

Contact

Fage Dairy Plant
Projectnummer : 30092886
Fase : Final Design

Beveiligingscategorie: AS2 - Internal

Onderwerp : **Z11
Bouwdeel - 11.19**

Schaal : als aangegeven	Bladformaat : A1	Status: DEFINITIEF	Getekend: BJI
Contractnummer :	Blad : 11119	Tekeningnummer: FHDP-ARC-Z11-B1-DRW-SE-FD-11119	Versie: 4