



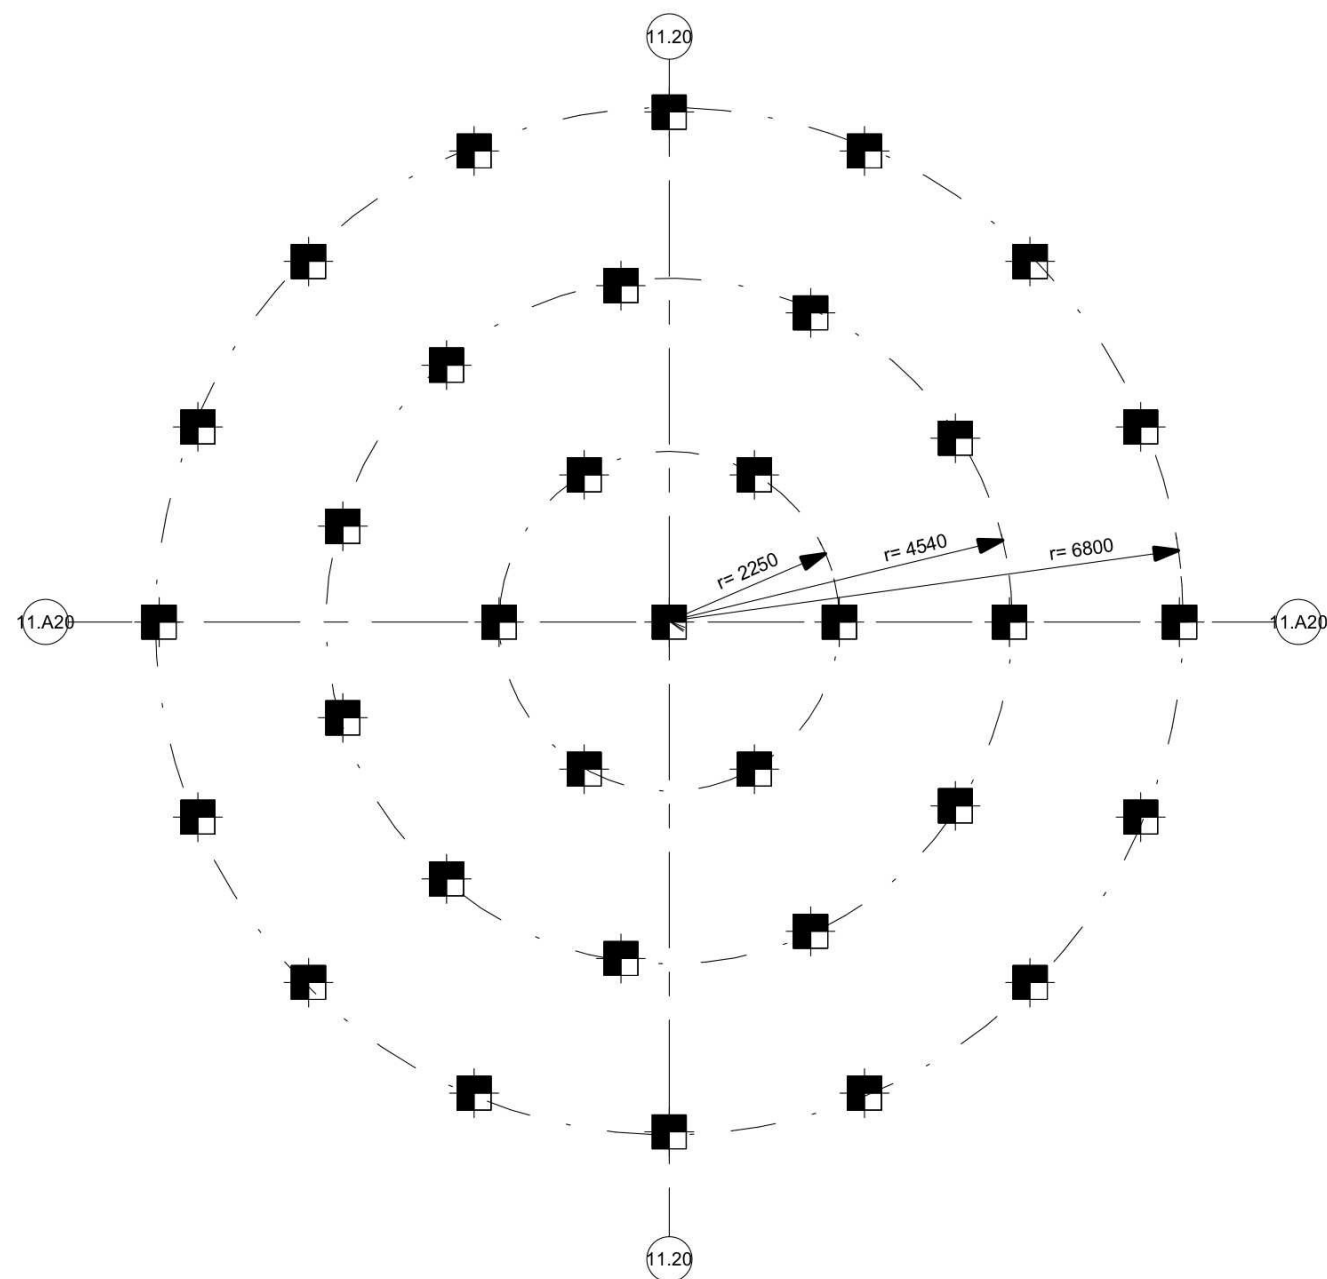


1 Palenplan - Bouwdeel 11.20
Schaal: 1 : 100

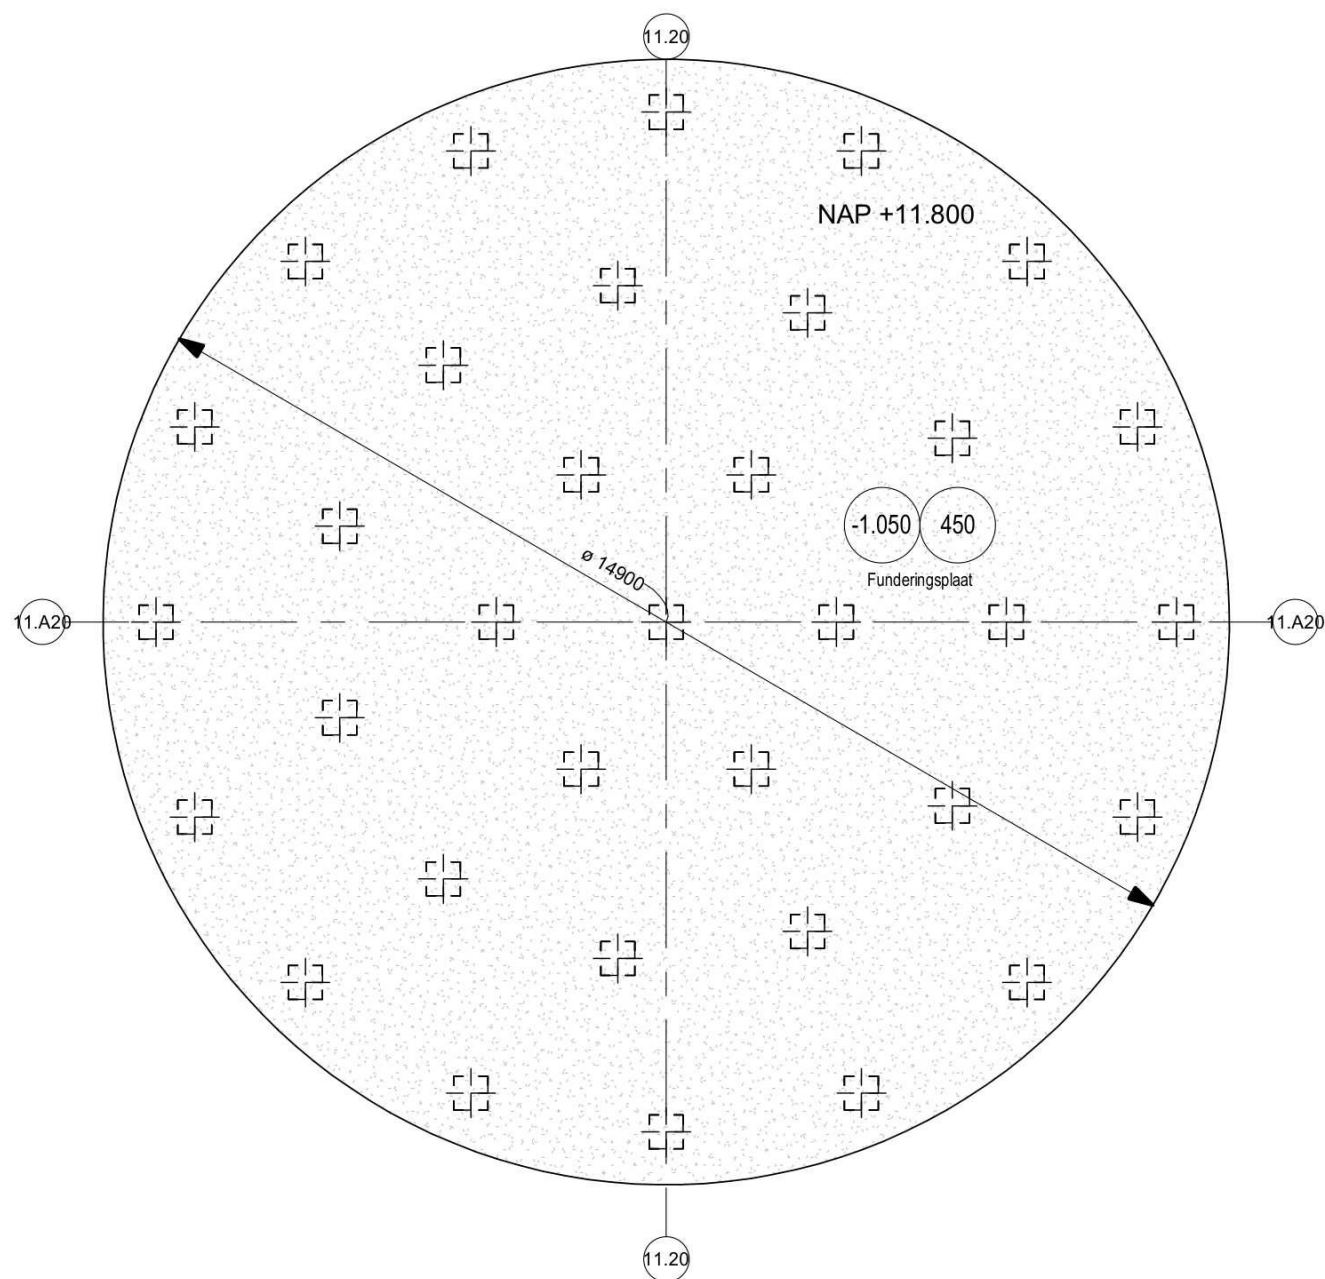

2 Funderingsplan - Bouwdeel 11.20
Schaal: 1 : 100

Palenstaat - Bouwdeel 11.20						
Paalsymbool	Aantal	Paaltype	Paalpunt niveau (NAP)	Paalkop niveau (NAP)	Netto Paallengte	Opmerkingen
	34	Ø450	6.00 m	11.37 m	5370 mm	Prefab heipaal 450x450 (druk)
Grand total: 34						

← gewijzigd 4

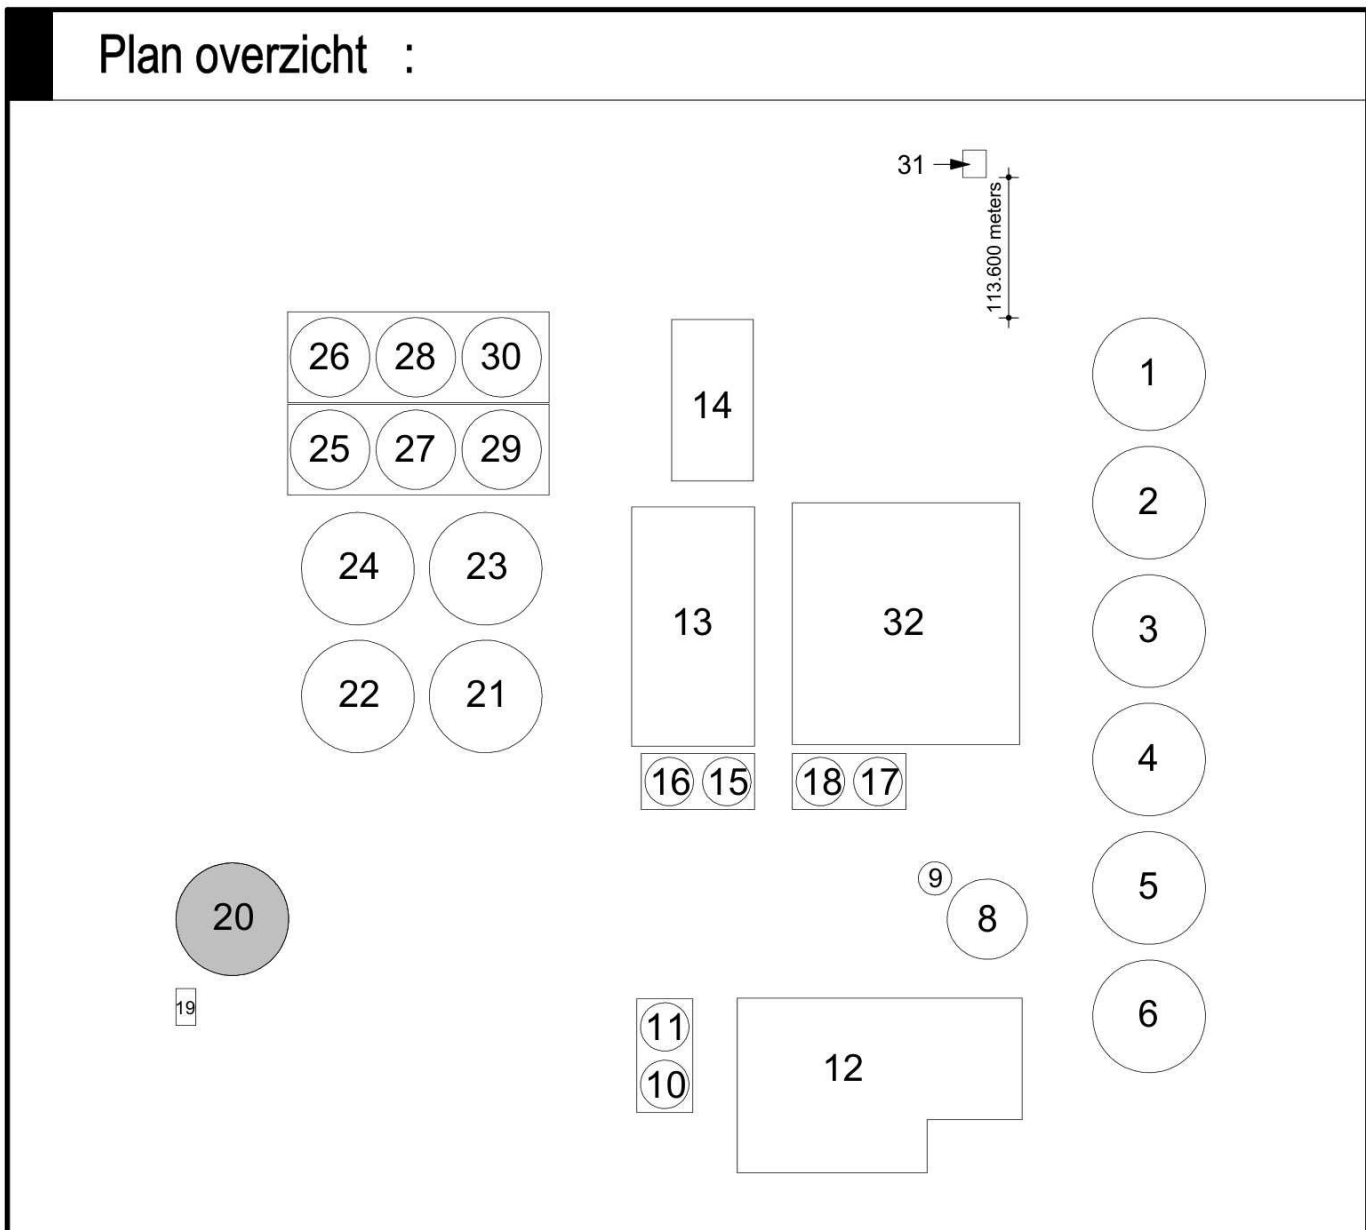

Versie	Omschrijving	Gecontroleerd	Vrijgegeven	Datum
1	Aanvraag Omgevingsvergunning	RRU	RKE	11-03-2022
2	Aanvraag Omgevingsvergunning	RRU	RKE	16-09-2022
3	Aanvraag Omgevingsvergunning	ARE	RKE	27-11-2024
4	Aanvraag Omgevingsvergunning	ARE	RKE	21-03-2025

Opdrachtgever

Contact



Projectbureau

 Design & Consultancy for natural and built assets

Stationsplein 18D
Postbus 1632
6201 BP MAASTRICHT
Tel 088 4261 261
Fax 043 363 9981
info@arcadis.nl
www.arcadis.nl

Project

Contact

Fage Dairy Plant

Projectnummer : 30092886
Fase : Final Design

Beveiligingscategorie: AS2 - Internal

Onderwerp : **Z11**
Palenplan & fundering - 11.20

Schaal : als aangegeven
Contractnummer :

Bladformaat : A2
Blad : 11120

Status: DEFINITIEF
Getekend: BJI

Tekeningnummer: **FHDP-ARC-Z11-B1-DRW-SE-FD-11120**
Versie: **4**