



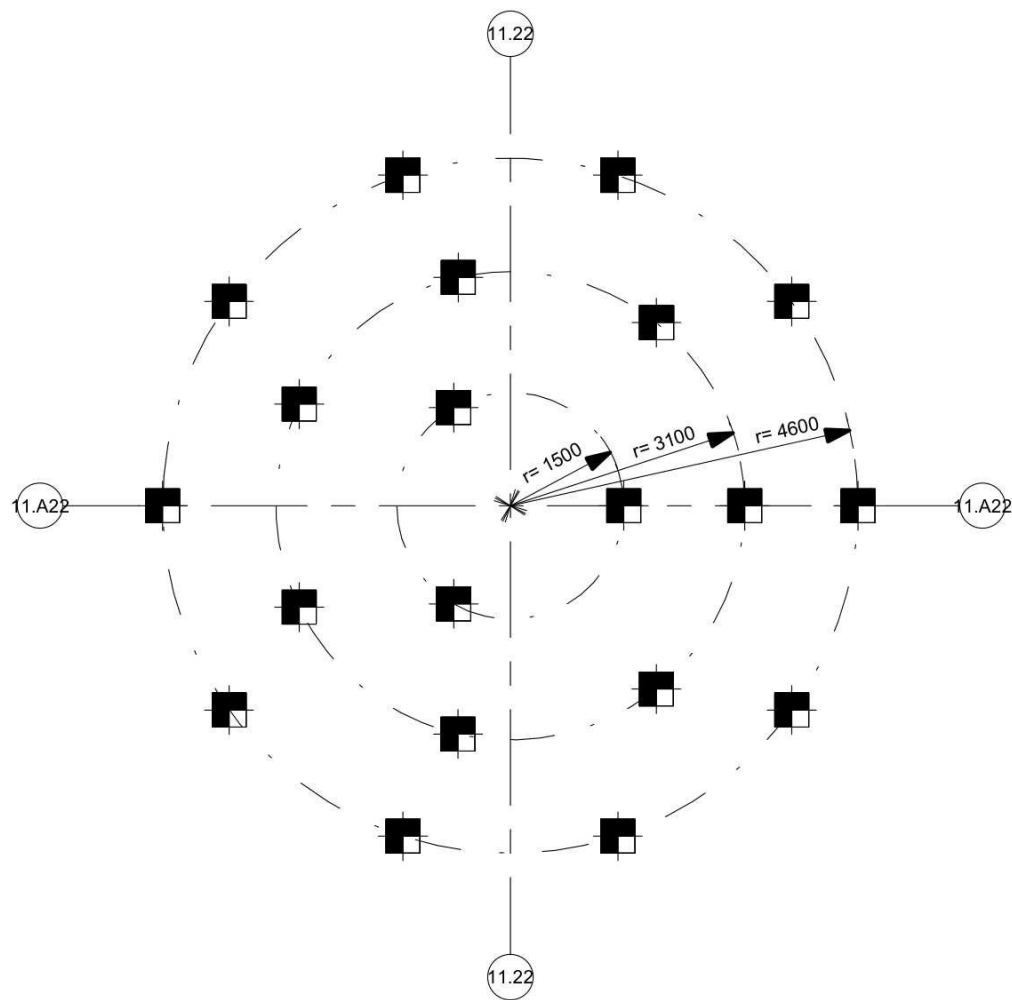


1 **Palenplan - Bouwdeel 11.22**
Schaal: 1 : 100

Palenstaat - Bouwdeel 11.22						
Paalsymbool	Aantal	Paaltype	Paalpunt niveau (NAP)	Paalkop niveau (NAP)	Netto Paallengte	Opmerkingen
	20	Ø450	0.25 m	11.37 m	11120 mm	Prefab heipaal 450x450 (druk)
Grand total: 20						

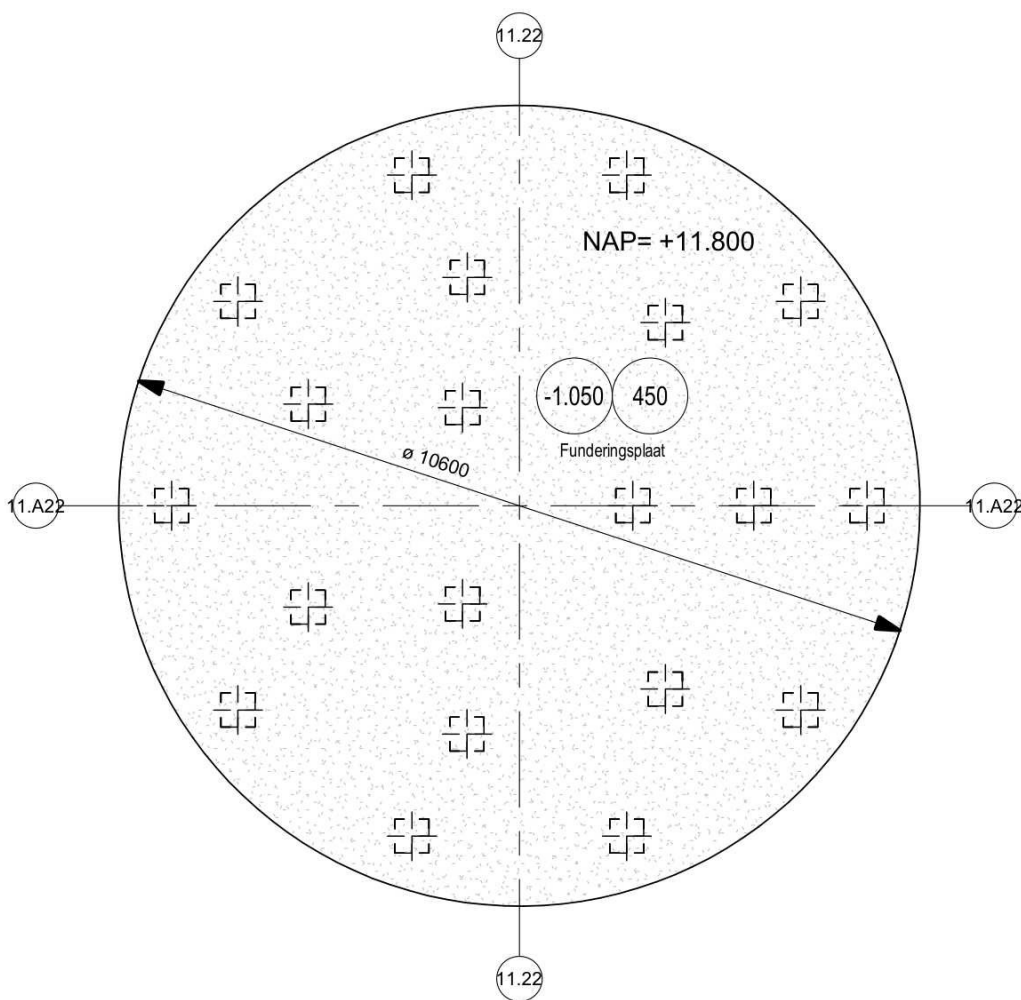

2 **Funderingsplan - Bouwdeel 11.22**
Schaal: 1 : 100

Plan overzicht :

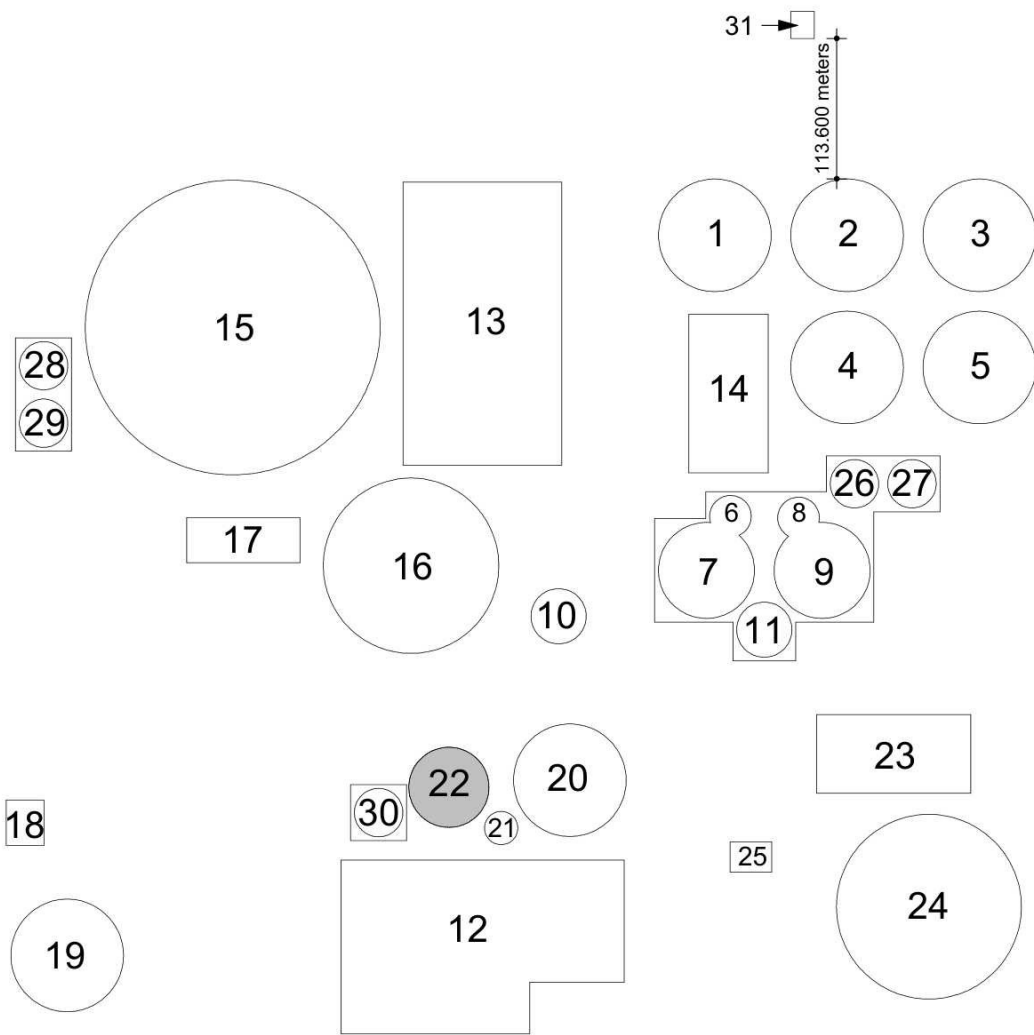

1	Aanvraag Omgevingsvergunning	RRU	RKE	11-03-2022
2	Aanvraag Omgevingsvergunning	RRU	RKE	16-09-2022
Versie	Omschrijving	Gecontroleerd	Vrijgegeven	Datum

Opdrachtgever



Contact
[Redacted]

Projectbureau



Stationsplein 18D
Postbus 1632
6201 BP MAASTRICHT
Tel 088 4261 261
Fax 043 363 9981
info@arcadis.nl
www.arcadis.nl

Project

Fage Dairy Plant

Projectnummer : 30092886
Fase : Final Design

Contact
[Redacted]

Beveiligingscategorie:
AS2 - Internal

Onderwerp : **Z11**
Palenplan & fundering - 11.22

Schaal : als aangegeven	Bladformaat : A2	Status: DEFINITIEF	Getekend: BJI
Contractnummer :	Blad : 11122 van		

Tekeningnummer: **FHDP-ARC-Z11-B1-DRW-SE-FD-11122** Versie: **2**