



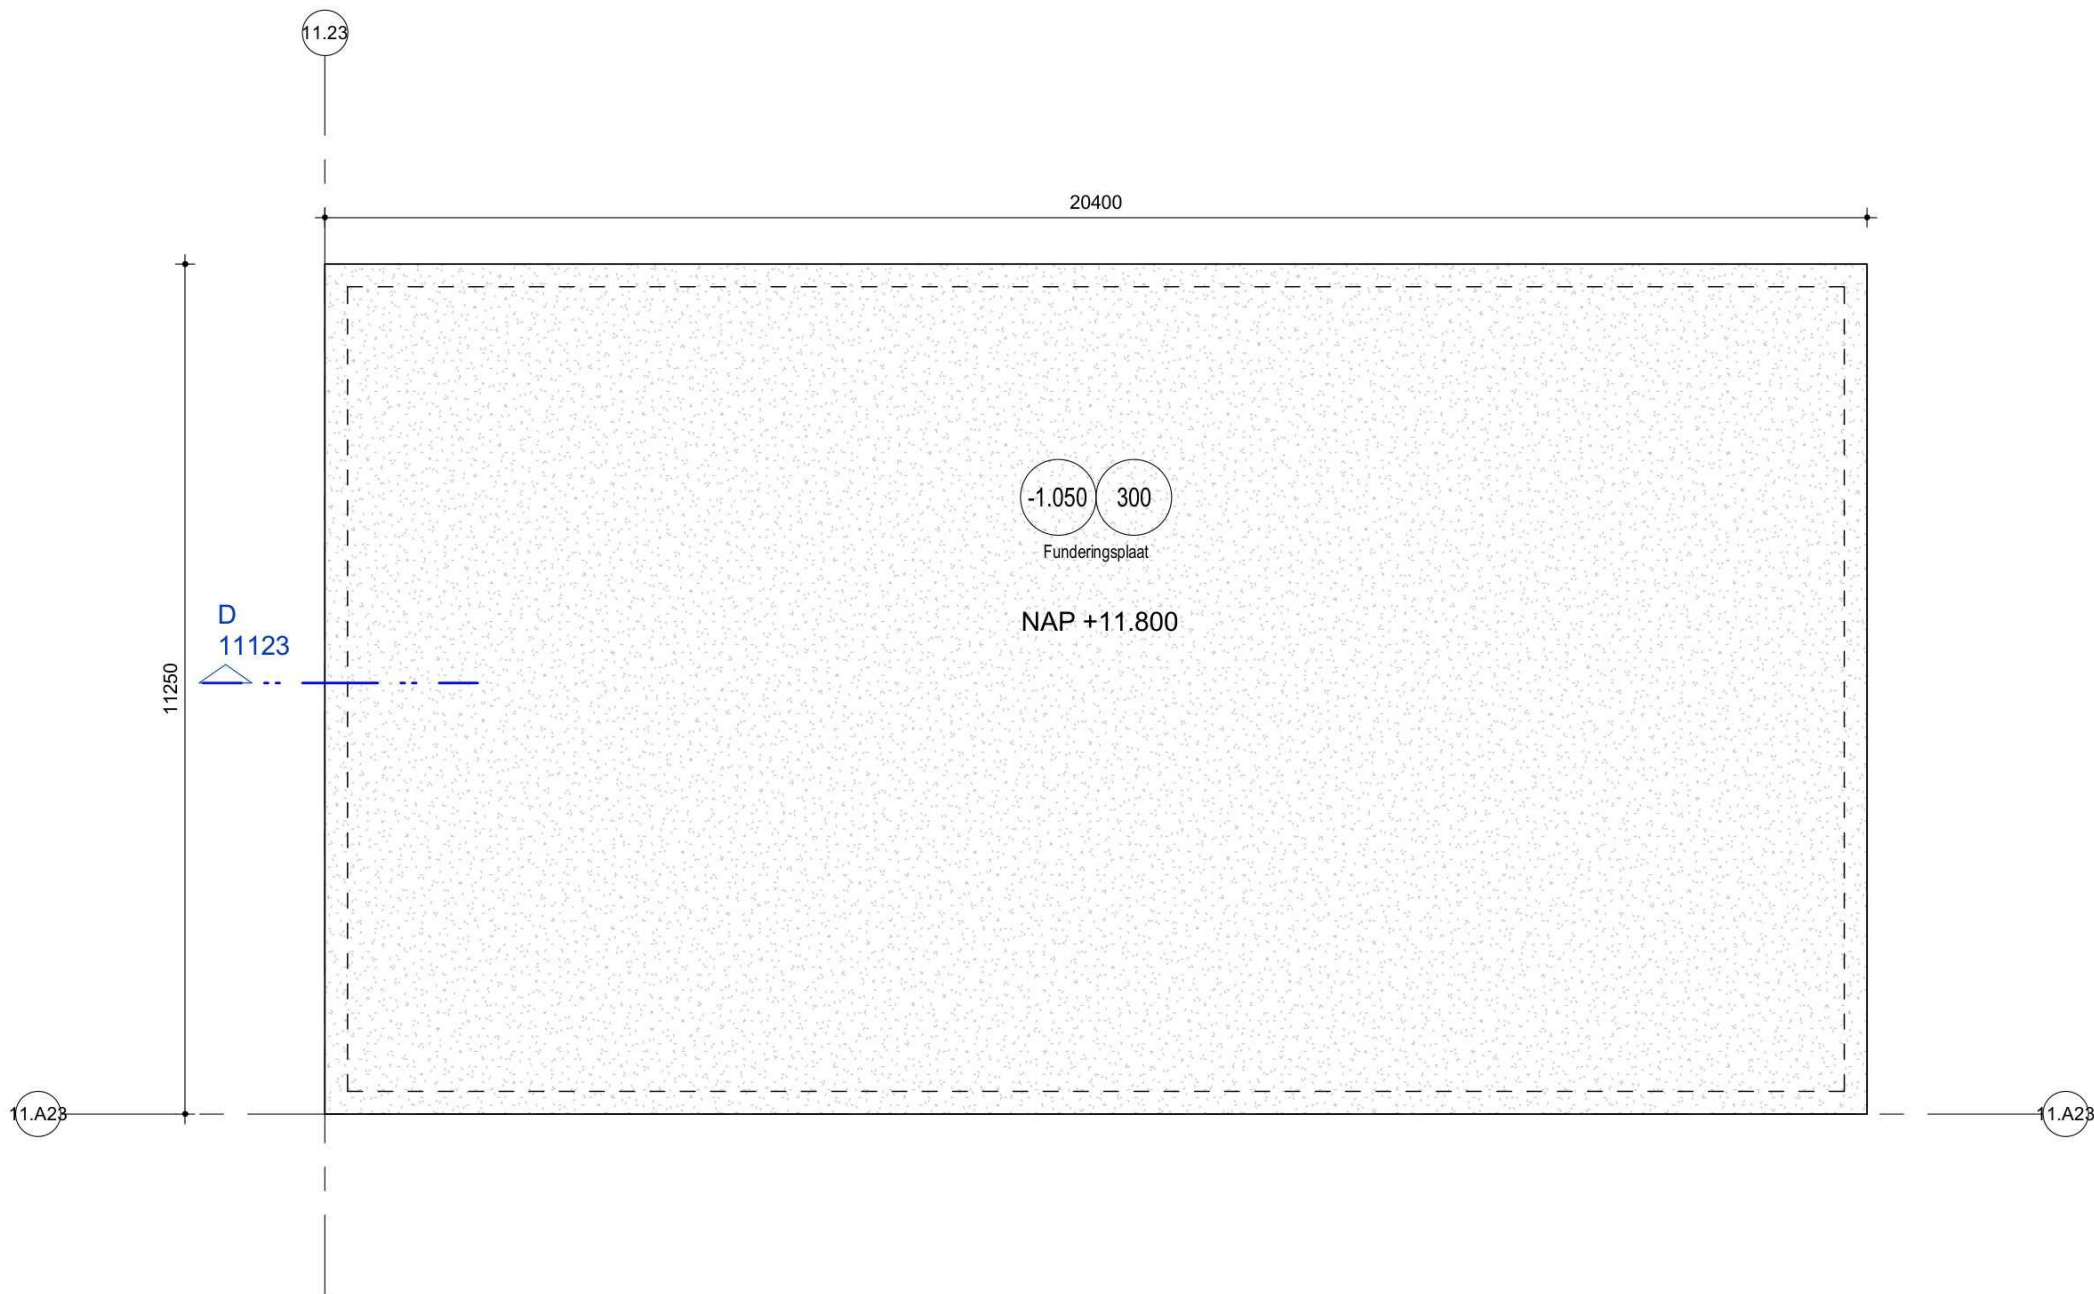


1 Funderingsplan - Bouwdeel 11.26
Schaal: 1 : 100

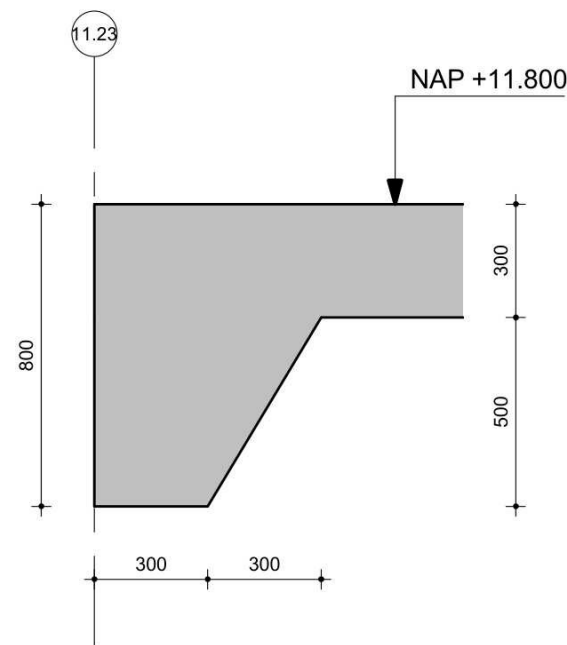

D Detail 11.24
Schaal: 1 : 20

Plan overzicht :

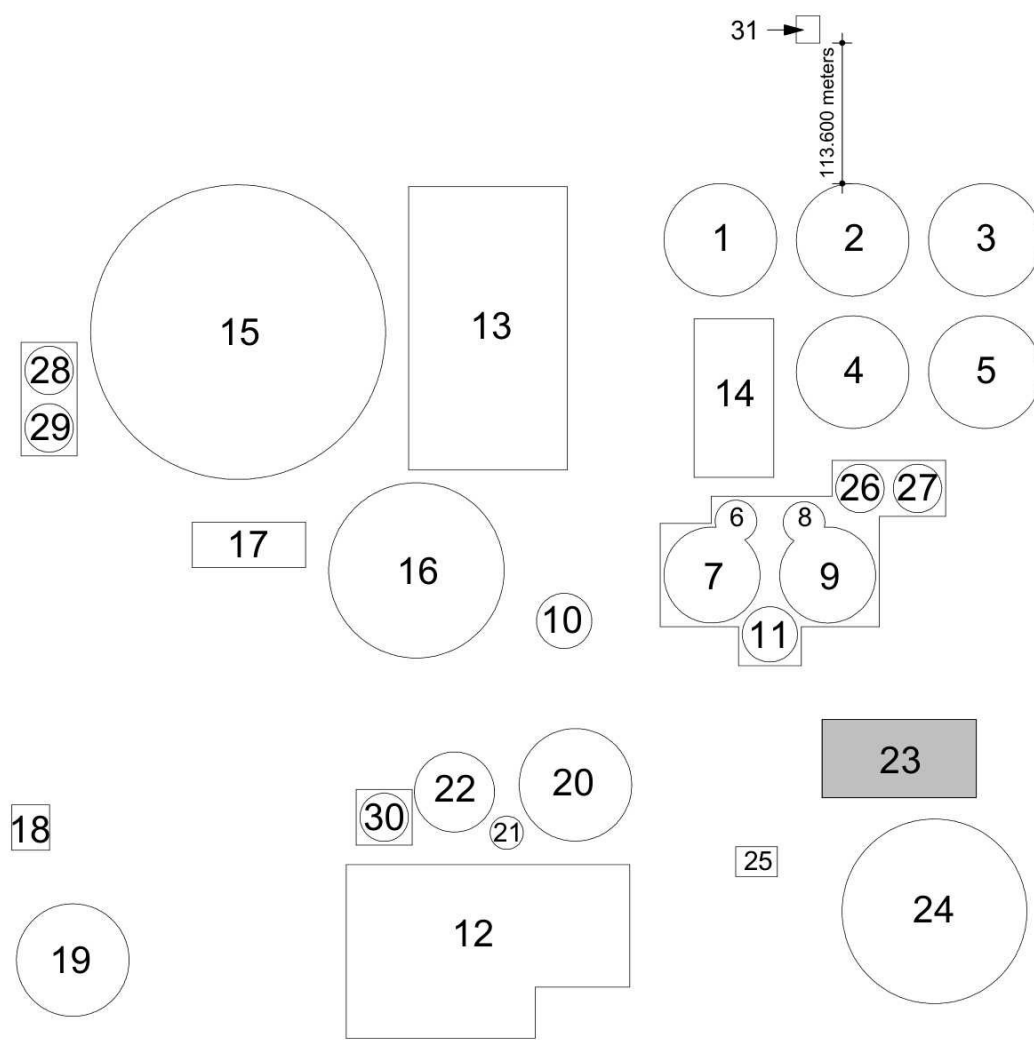

1	Aanvraag Omgevingsvergunning	RRU	RKE	11-03-2022
2	Aanvraag Omgevingsvergunning	RRU	RKE	16-09-2022
Versie	Omschrijving	Gecontroleerd	Vrijgegeven	Datum

Opdrachtgever



Contact


Projectbureau



Design & Consultancy
for natural and
built assets

Stationsplein 18D
Postbus 1632
6201 BP MAASTRICHT
Tel 088 4261 261
Fax 043 363 9981
info@arcadis.nl
www.arcadis.nl

Contact


Project

Fage Dairy Plant
Projectnummer : 30092886
Fase : Final Design

Beveiligingscategorie:
AS2 - Internal

Onderwerp : **Z11**
Fundering - 11.23

Schaal : als aangegeven	Bladformaat : A2	Status: DEFINITIEF	Getekend: BJI
Contractnummer :	Blad : 11123		

Tekeningnummer:
FHDP-ARC-Z11-B1-DRW-SE-FD-11123

Versie:
2