



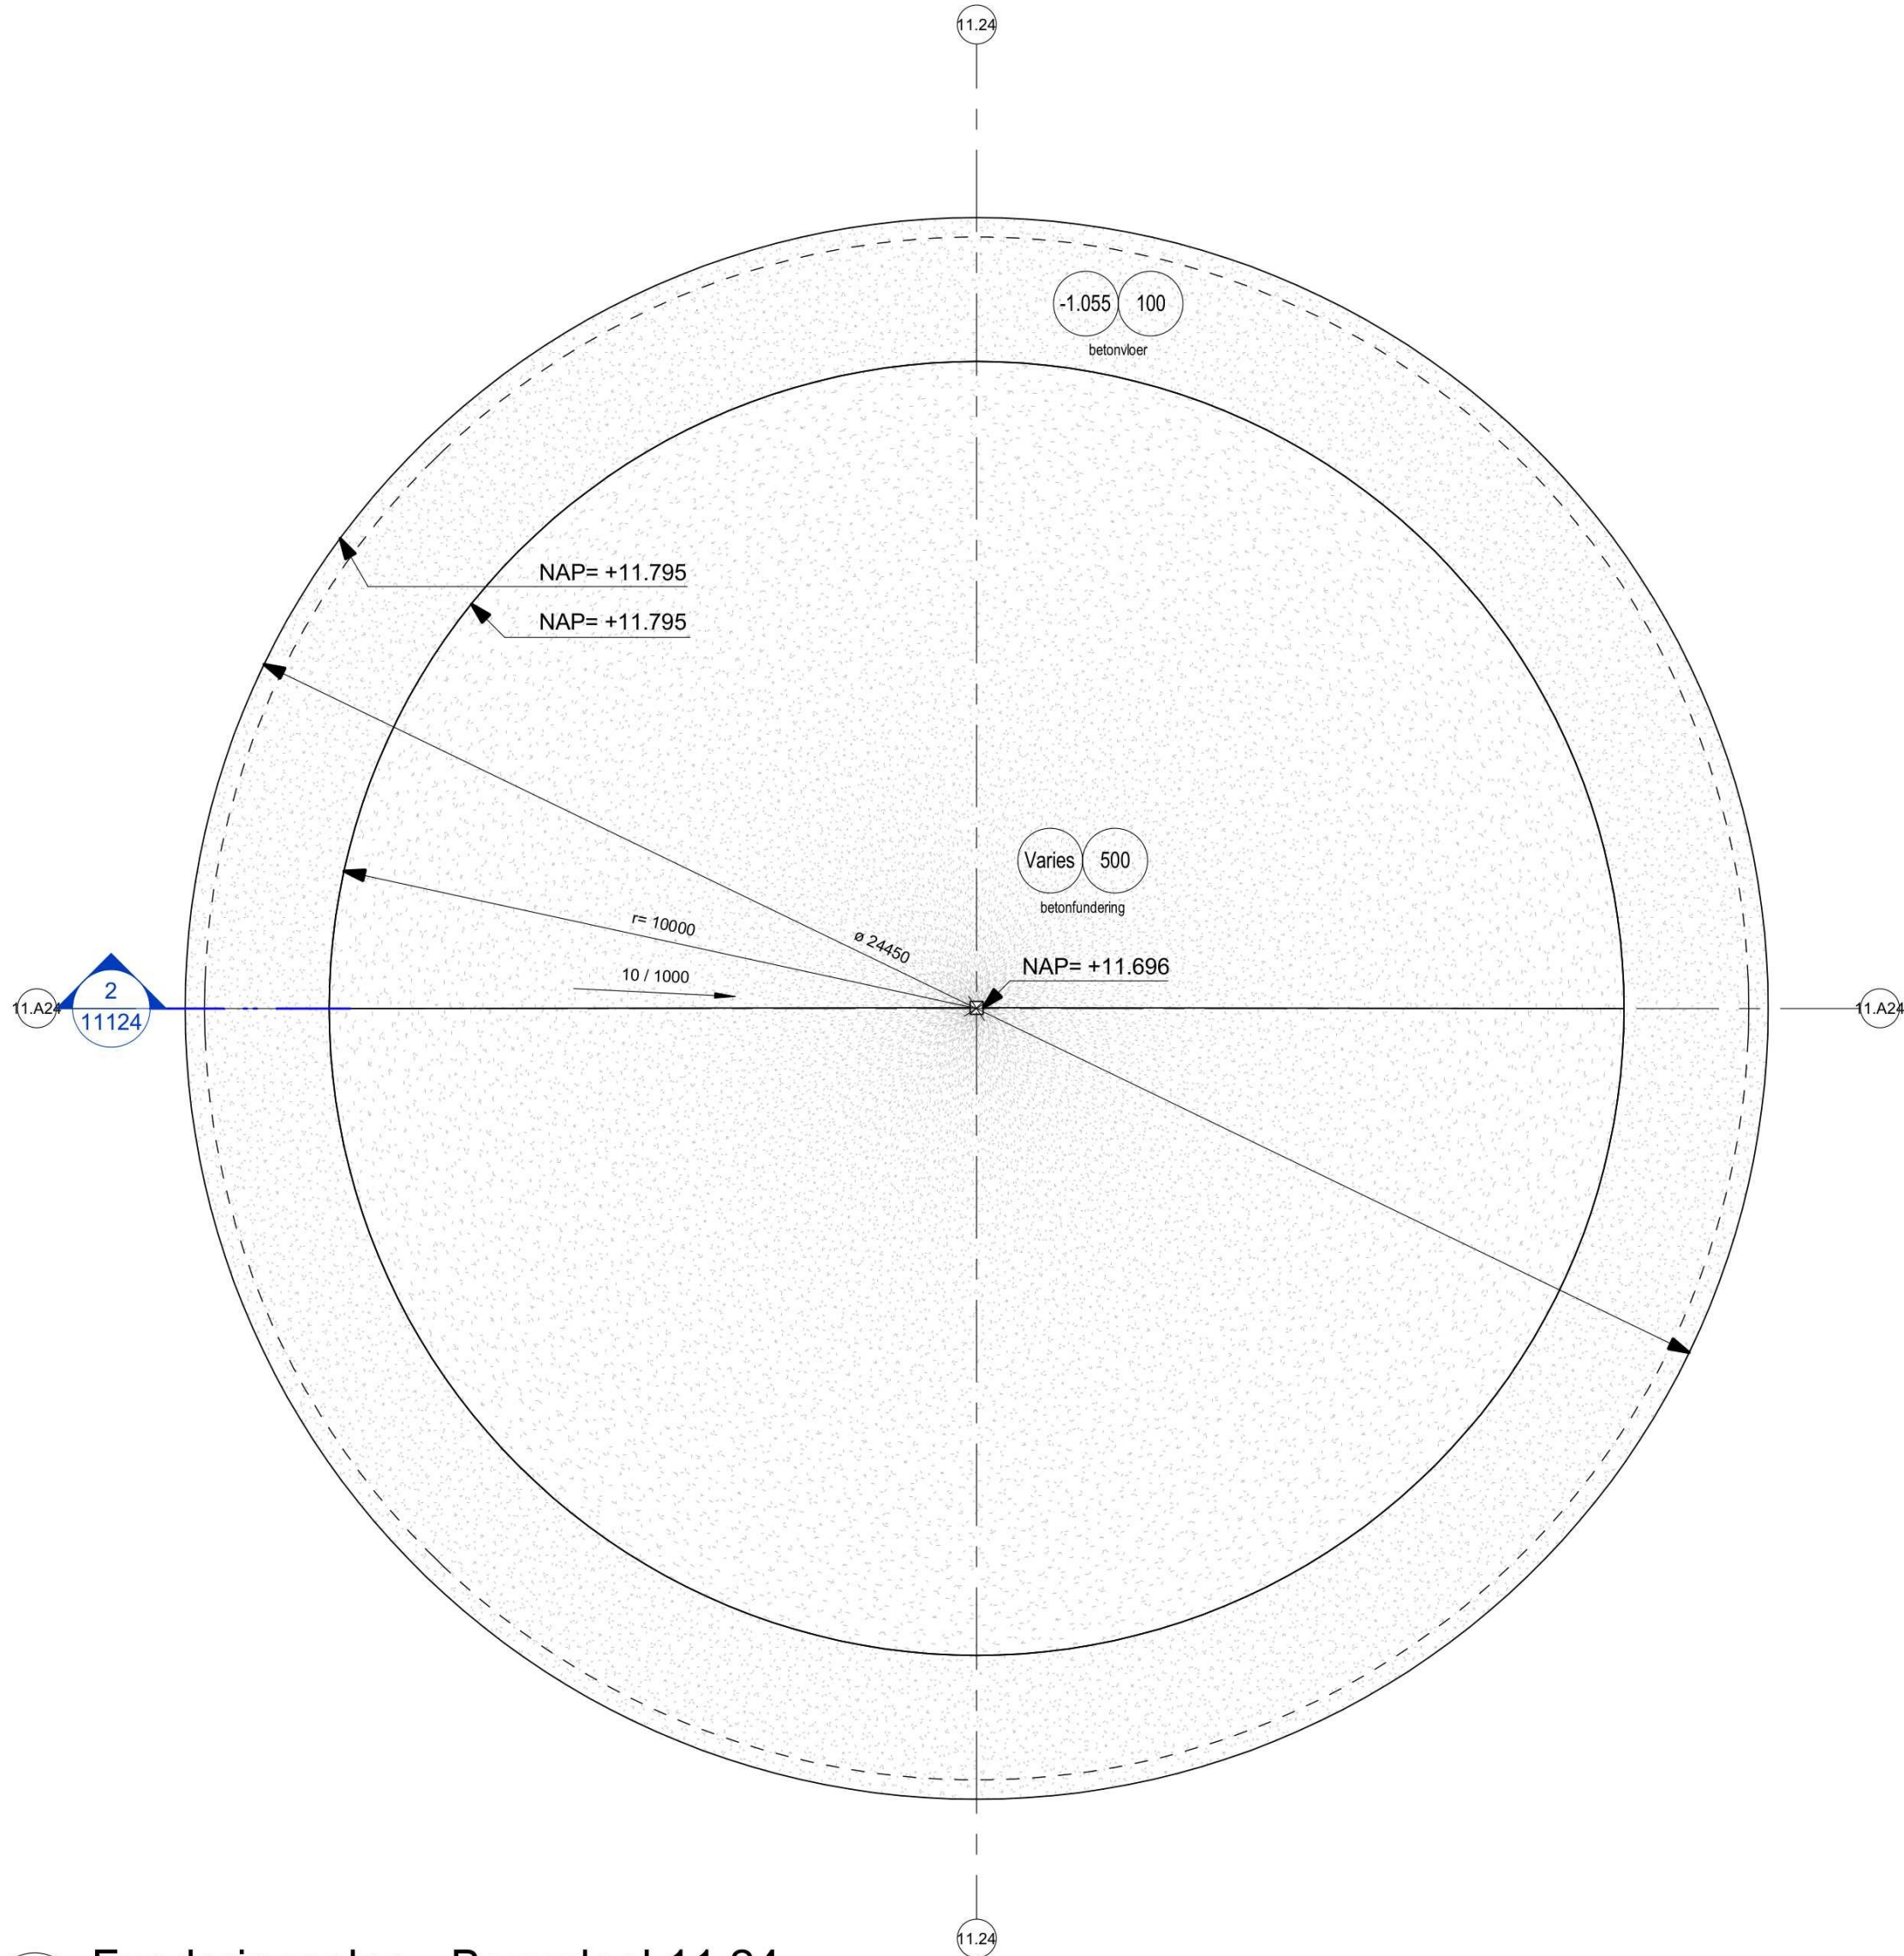

1 Funderingsplan - Bouwdeel 11.24


Schaal: 1 : 100

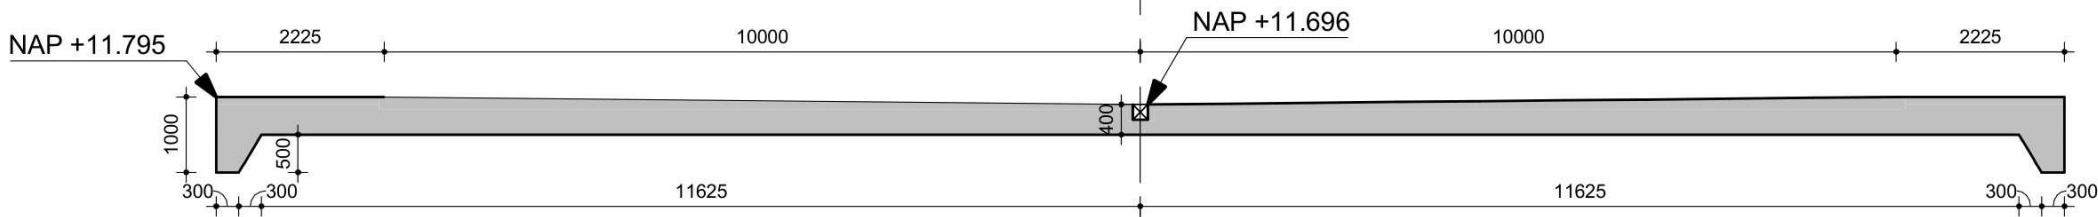

2 Doorsnede 11.24

Schaal: 1 : 100

Plan overzicht :

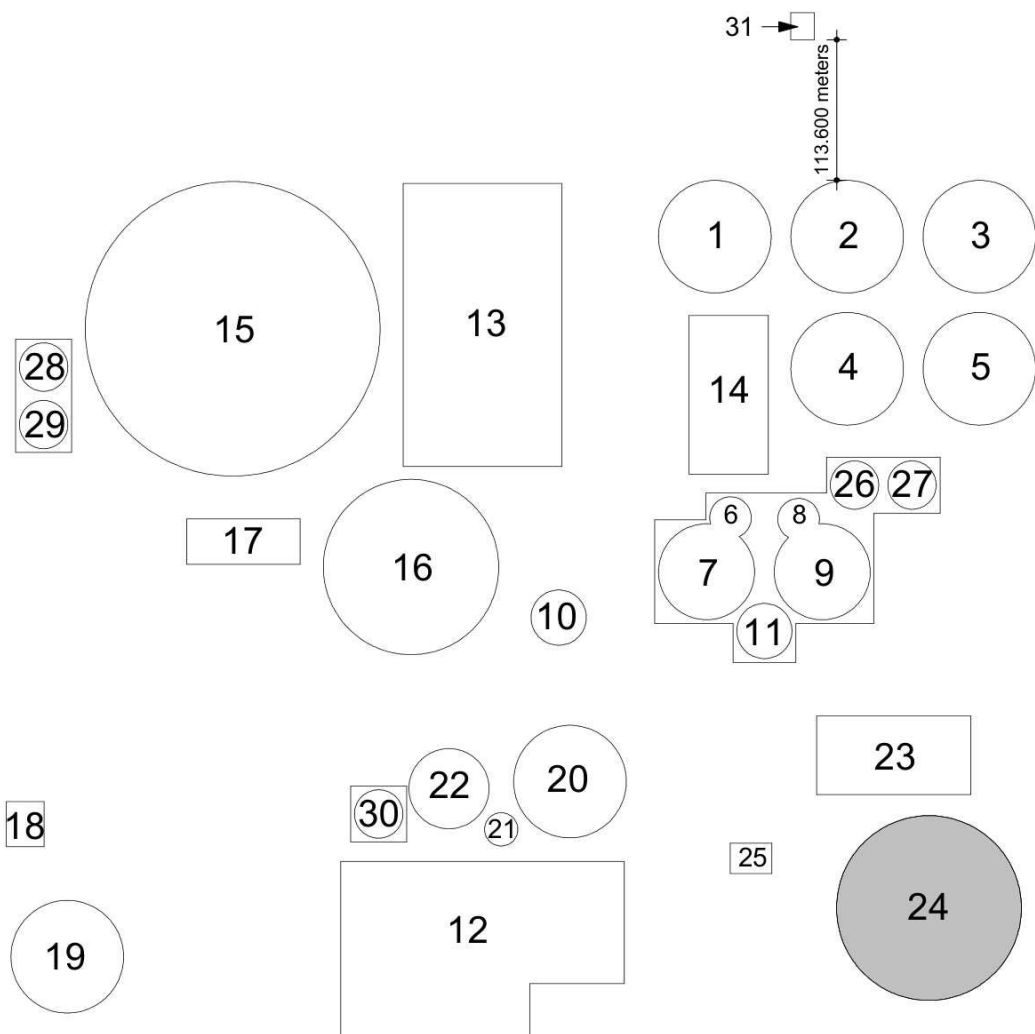

1	Aanvraag Omgevingsvergunning	RRU	RKE	11-03-2022
2	Aanvraag Omgevingsvergunning	RRU	RKE	16-09-2022
Versie	Omschrijving	Gecontroleerd	Vrijgegeven	Datum

Opdrachtgever



Contact
[Redacted]

Projectbureau



Stationsplein 18D
Postbus 1632
6201 BP MAASTRICHT
Tel 088 4261 261
Fax 043 363 9981
info@arcadis.nl
www.arcadis.nl

Project

Fage Dairy Plant

Projectnummer : 30092886
Fase : Final Design

Contact
[Redacted]

Beveiligingscategorie:
AS2 - Internal

Onderwerp : **Z11**
Fundering - 11.24

Schaal : als aangegeven	Bladformaat : A2	Status: DEFINITIEF	Getekend: BJI
Contractnummer:	Blad : 11124		

Tekeningnummer: **FHDP-ARC-Z11-B1-DRW-SE-FD-11124** Versie: **2**