



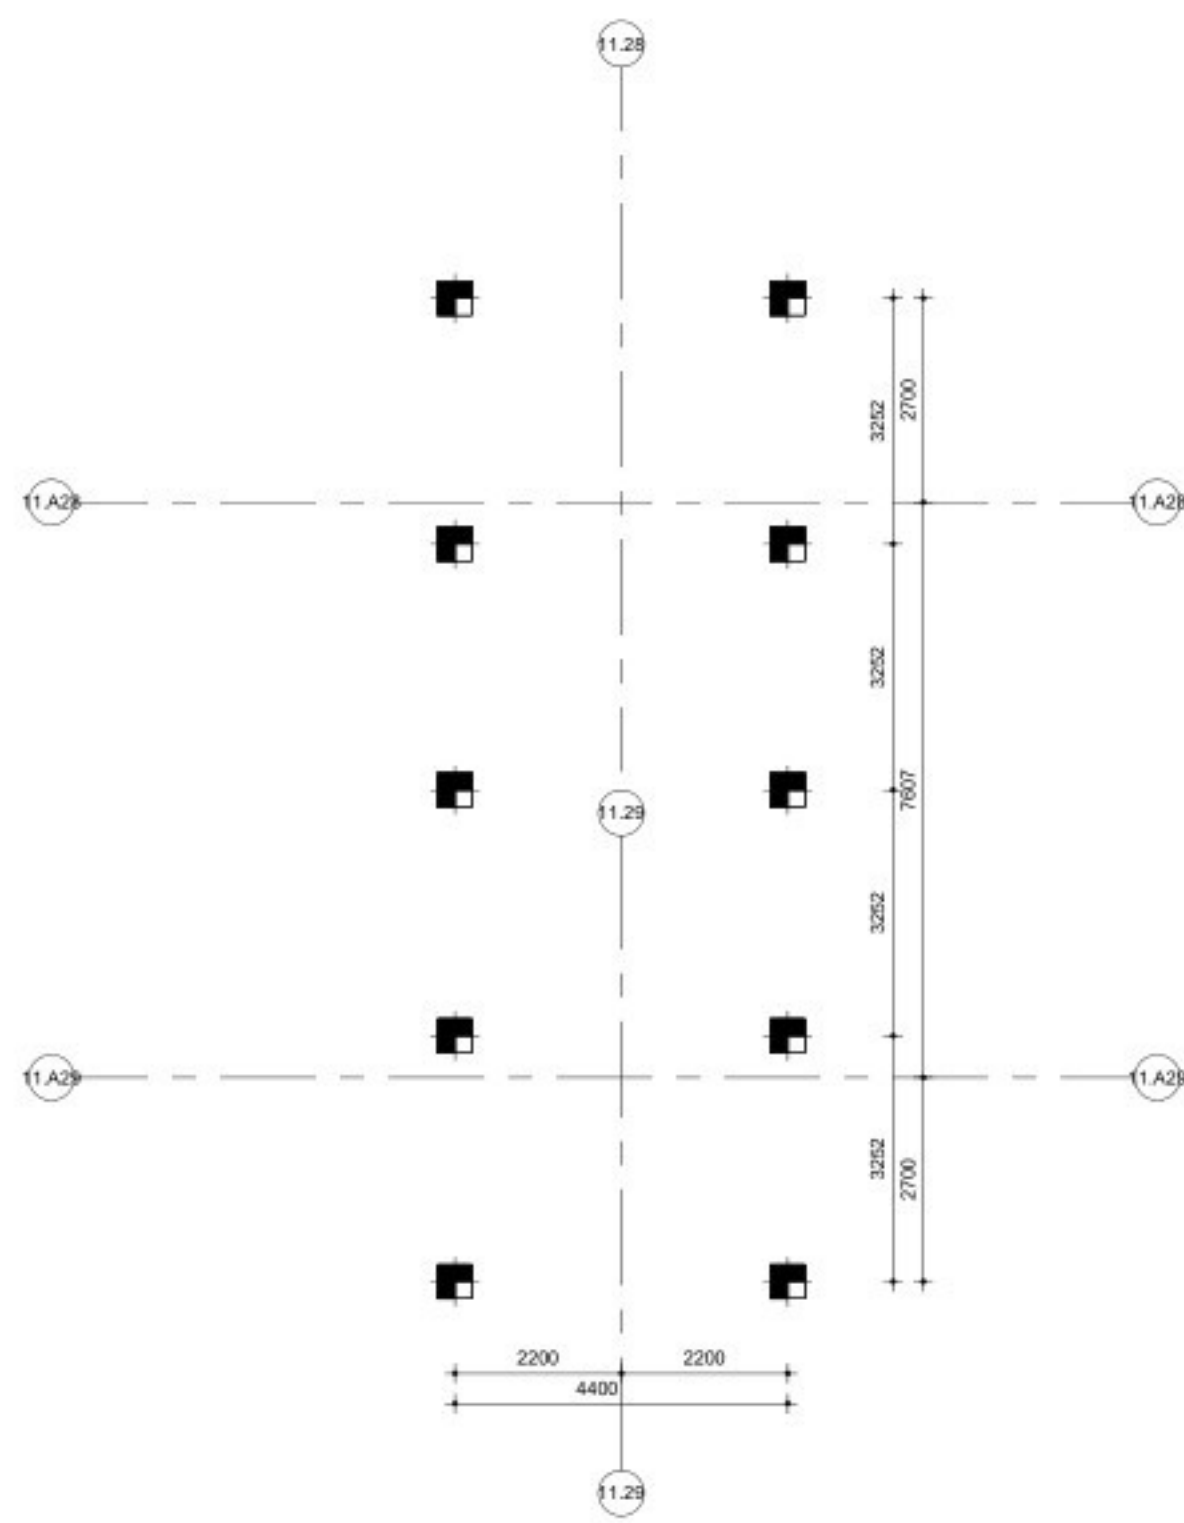


1 Palenplan - Bouwdeel 11.28
Schaal: 1 : 100

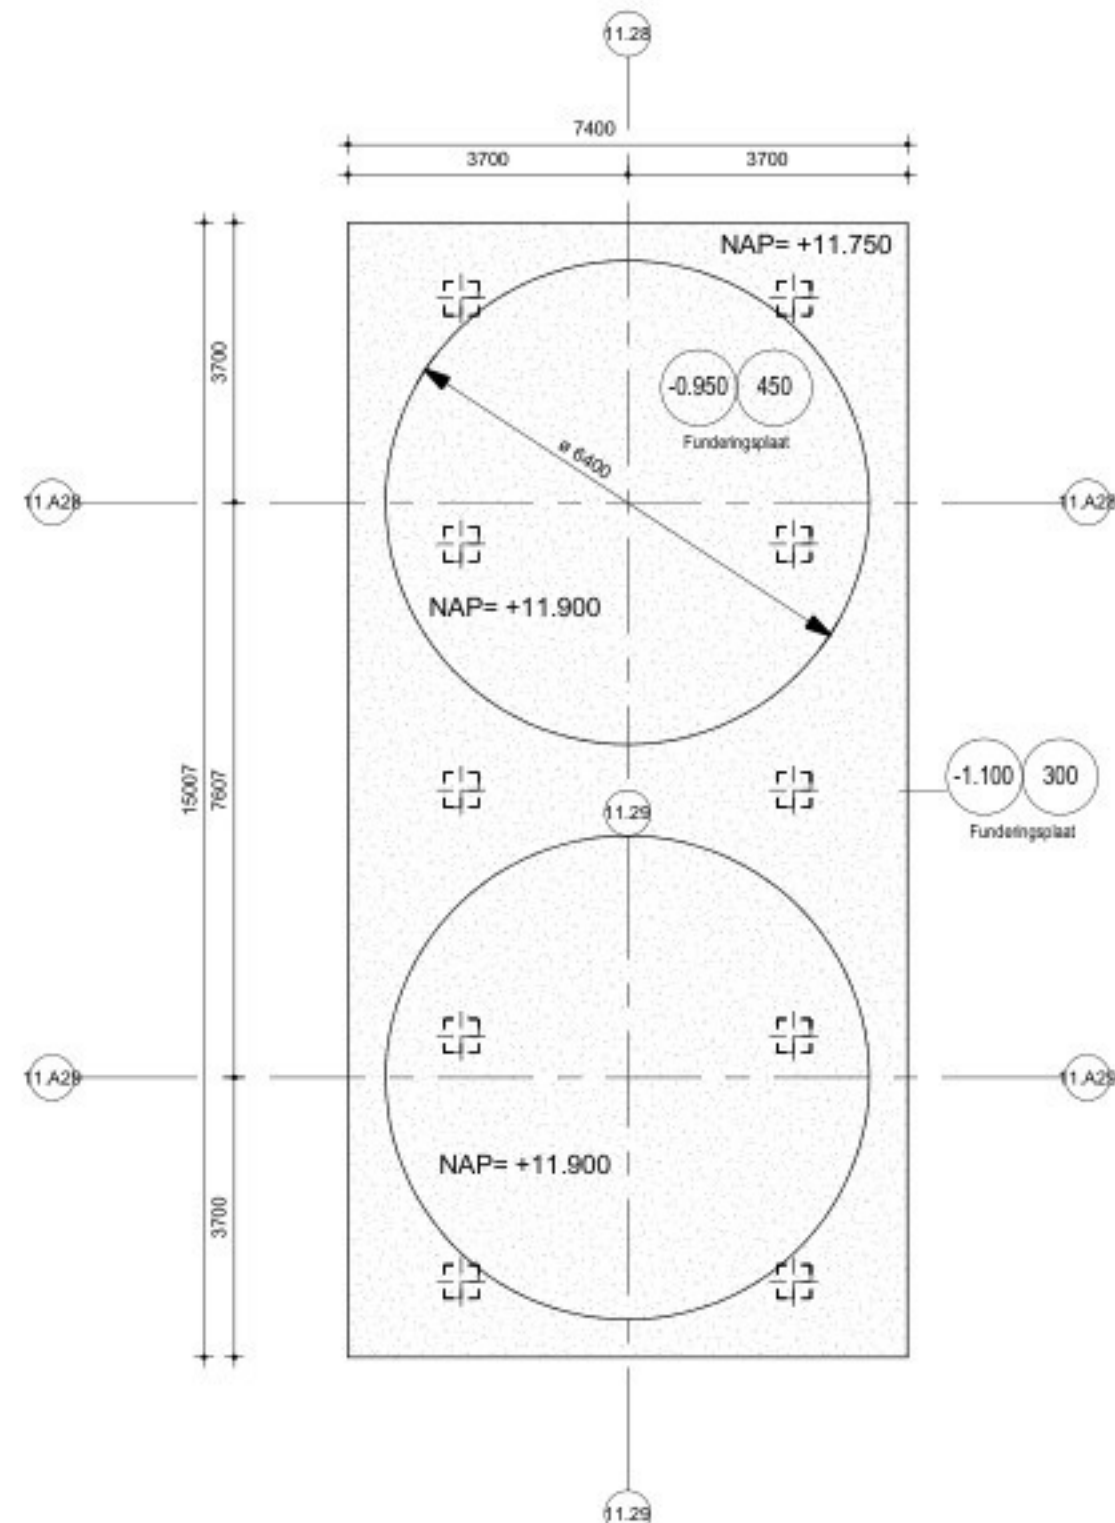


2 Funderingsplan - Bouwdeel 11.28
Schaal: 1 : 100

Palenstaat - Bouwdeel 11.28						
Paalsymbool	Aantal	Paaltype	Paalpunt niveau (NAP)	Paalkop niveau (NAP)	Netto Paallengte	Opmerkingen
⬢	5	⌀450	0.25 m	11.47 m	11220 mm	Prefab heipaal 450x450 (druk)
Grand total: 5						
Palenstaat - Bouwdeel 11.29						
Paalsymbool	Aantal	Paaltype	Paalpunt niveau (NAP)	Paalkop niveau (NAP)	Netto Paallengte	Opmerkingen
⬢	5	⌀450	0.25 m	11.47 m	11220 mm	Prefab heipaal 450x450 (druk)
Grand total: 5						

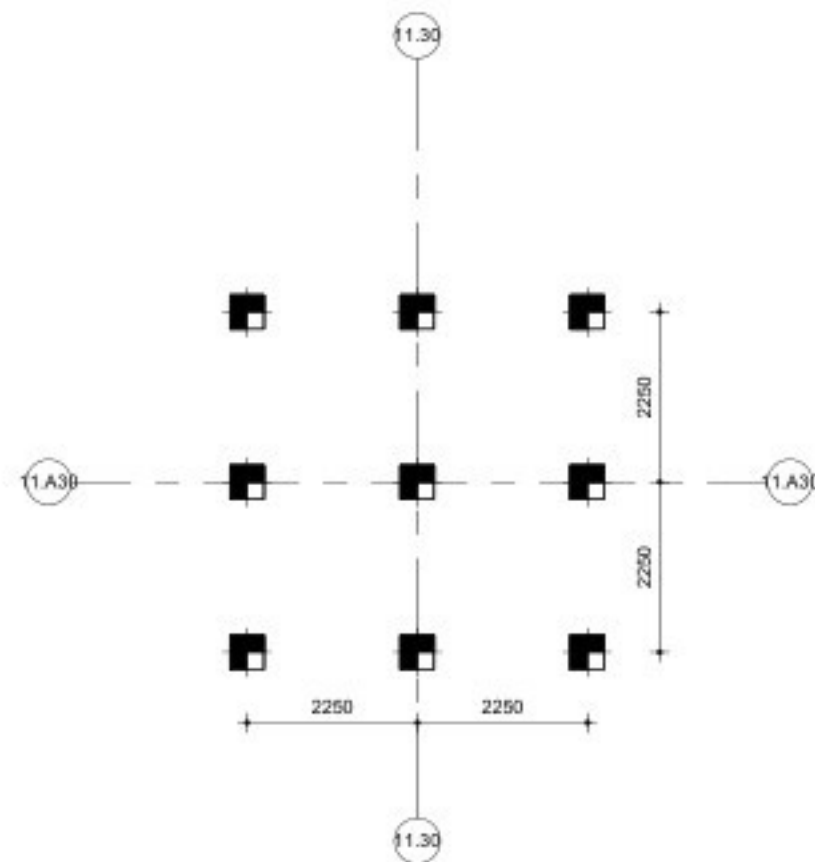


3 Palenplan - Bouwdeel 11.30
Schaal: 1 : 100

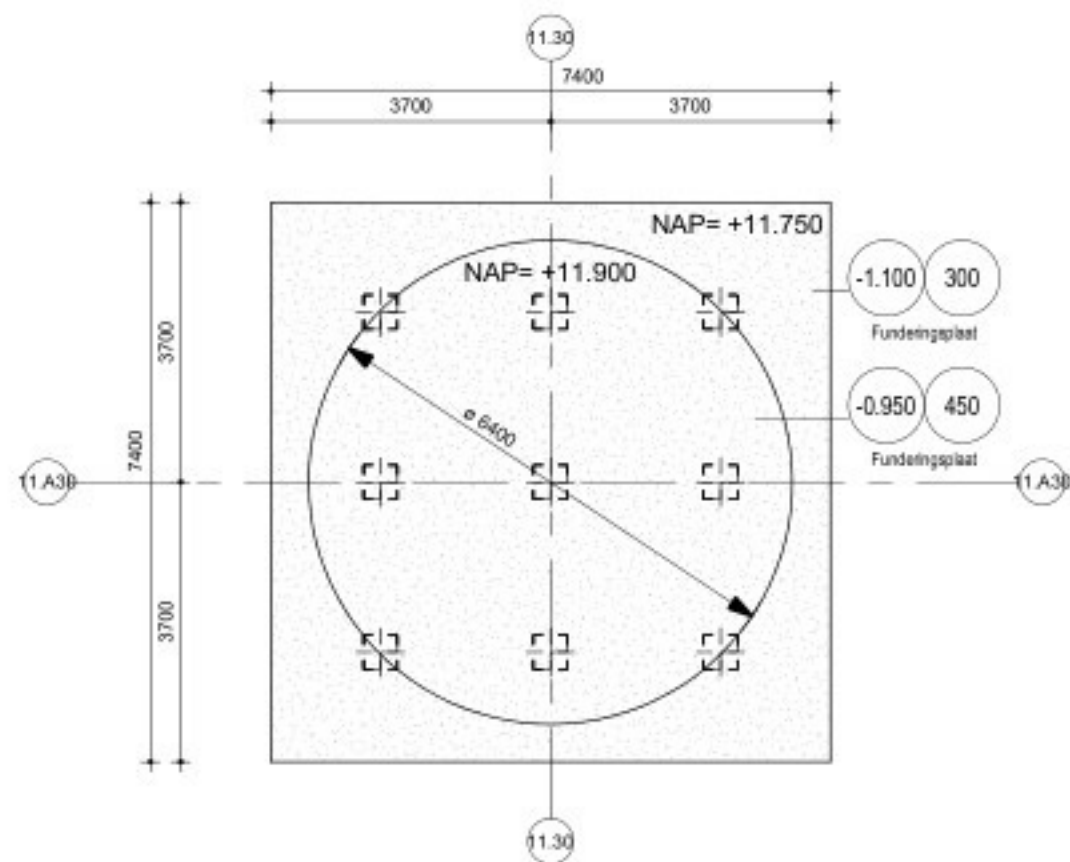

4 Funderingsplan - Bouwdeel 11.30
Schaal: 1 : 100

Palenstaat - Bouwdeel 11.30						
Paalsymbool	Aantal	Paaltype	Paalpunt niveau (NAP)	Paalkop niveau (NAP)	Netto Paallengte	Opmerkingen
⬢	9	⌀450	0.25 m	11.47 m	11220 mm	Prefab heipaal 450x450 (druk)
Grand total: 9						

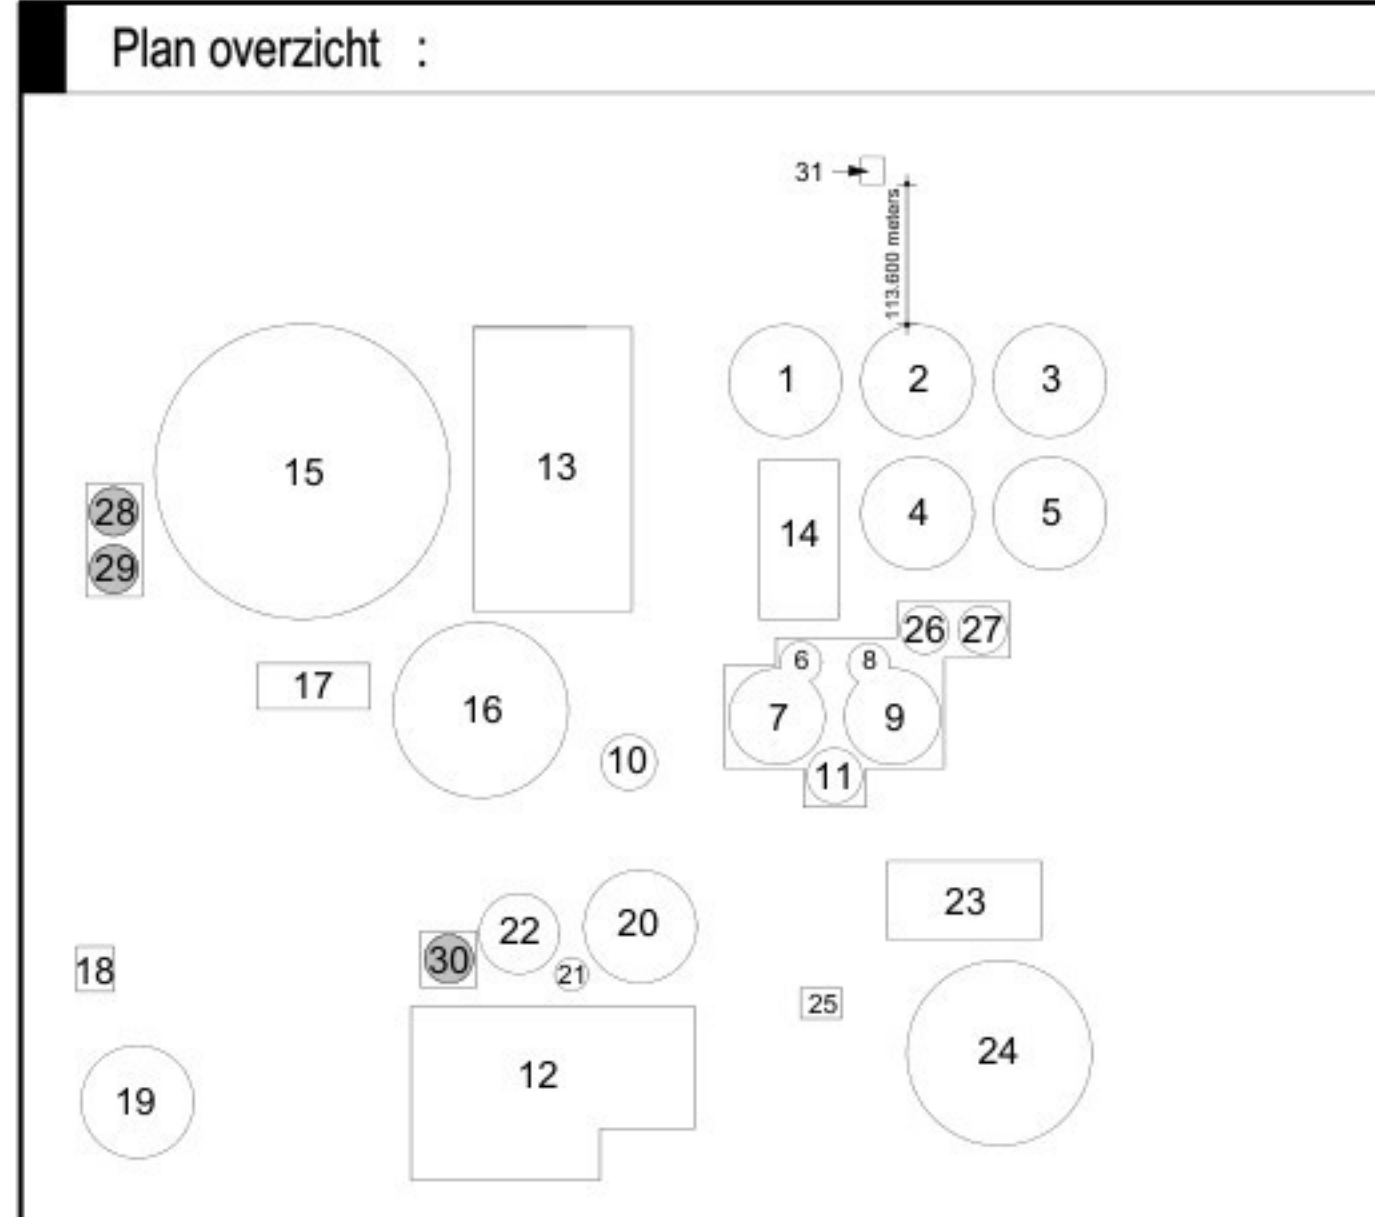

Versie	Omschrijving	Gecontroleerd	Vrijgegeven	Datum
1	Aanvraag Omgevingsvergunning	RRU	RKE	11-03-2022
2	Aanvraag Omgevingsvergunning	RRU	RKE	16-09-2022

Opdrachtgever Contact

Projectbureau Design & Consultancy for national and local clients Stationsplein 18D Postbus 1632 6201 BP MAASTRICHT Tel 088 4251 261 Fax 043 363 9981 info@arcadis.nl www.arcadis.nl

Project Contact

Fage Dairy Plant
Projectnummer : 30092886
Fase : Final Design
Beveiligingscategorie: AS2 - Internal

Onderwerp : **Z11
Palenplan & fundering - 11.28**

Schaal : als aangegeven	Bladformaat : A1	Status: DEFINITIEF	Getekend: BJI
Contractnummer :	Blad : 11128		
Tekeningnummer: FHDP-ARC-Z11-B1-DRW-SE-FD-11128			Versie: 2