




Instortvoorzieningen zoals spindelpotten en afsluiters conform opgave leverancier n.t.b.

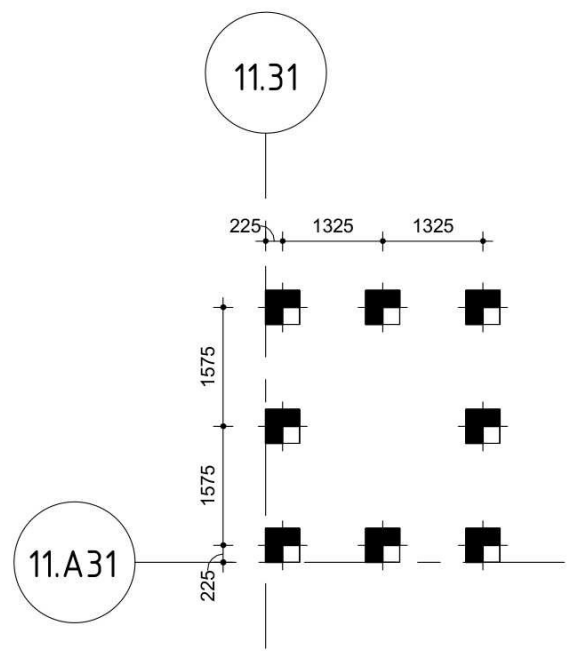


1 Palenplan - Bouwdeel 11.31
Schaal: 1 : 100

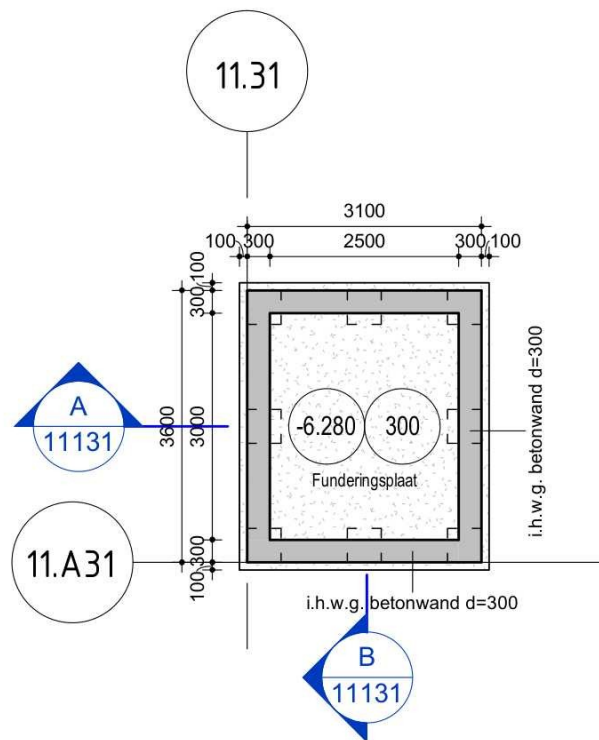


2 Funderingsplan - Bouwdeel 11.31
Schaal: 1 : 100

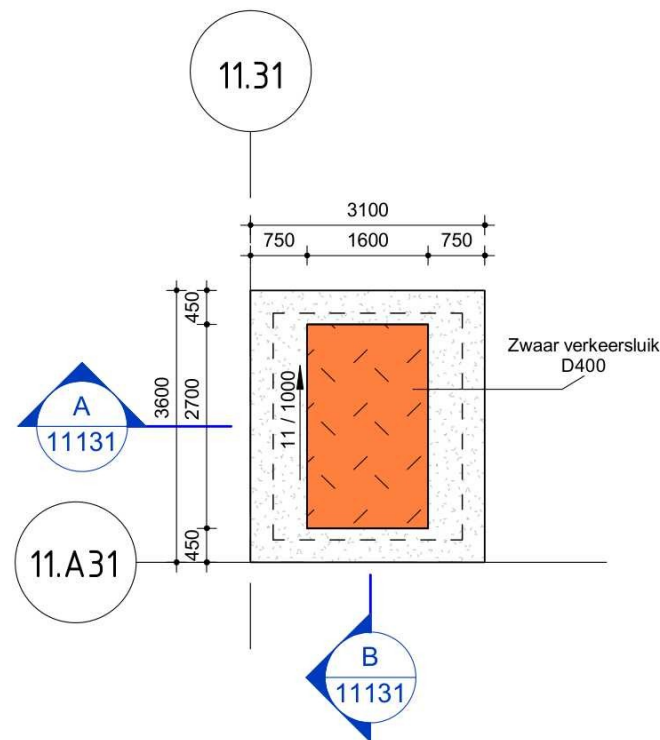


3 Beganeground - Bouwdeel 11.31
Schaal: 1 : 100

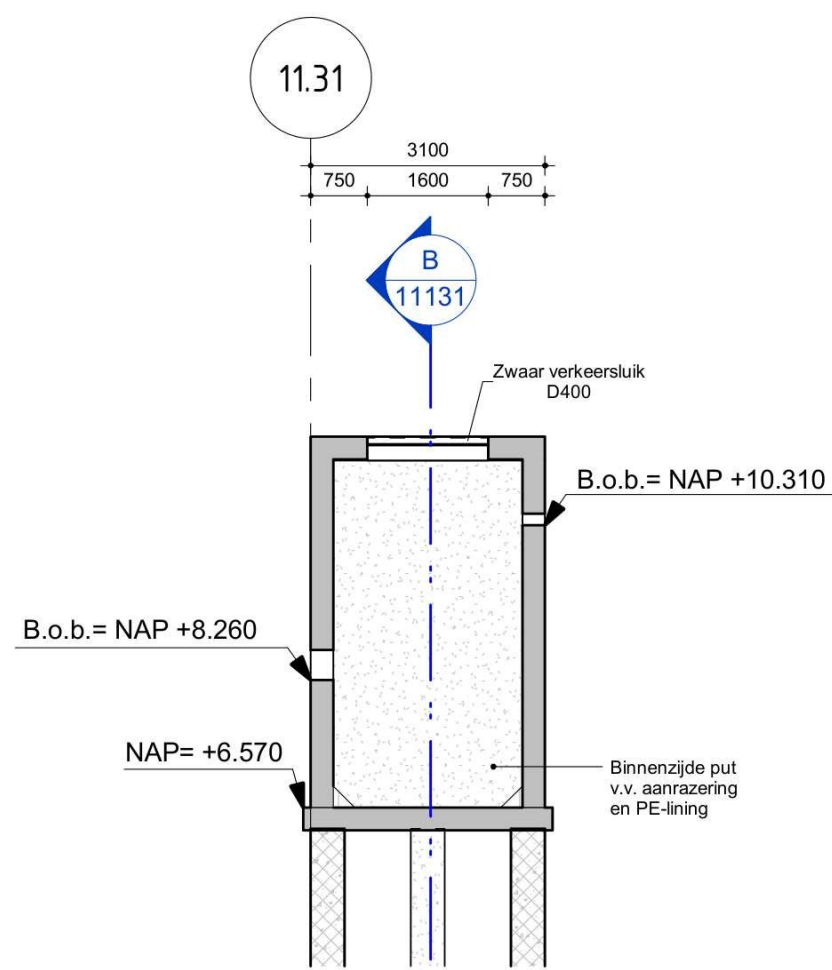

A Doorsnede
Schaal: 1 : 100

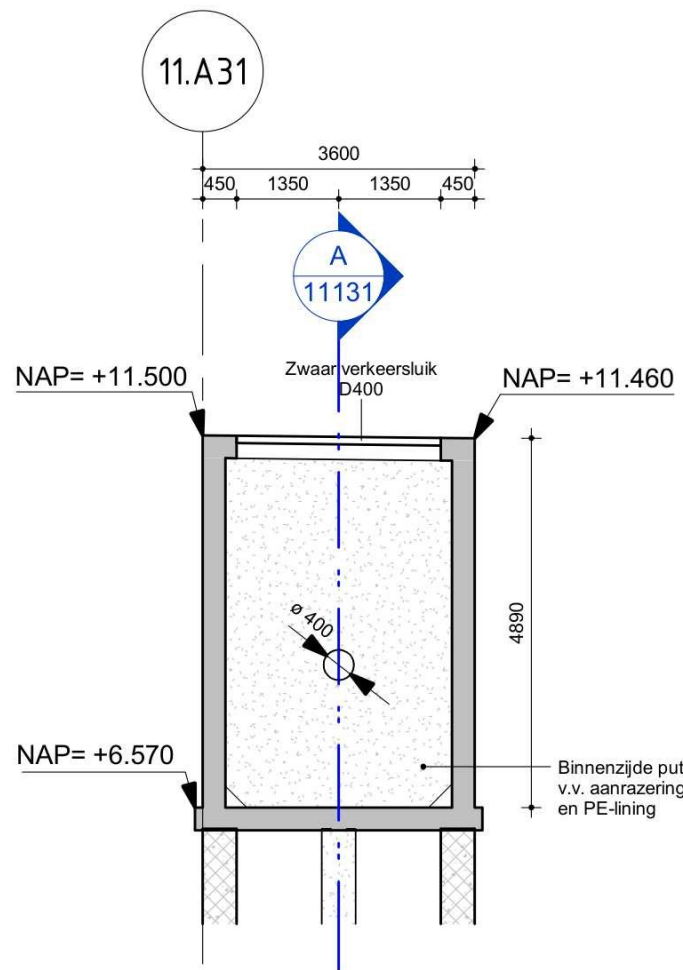

B Doorsnede
Schaal: 1 : 100

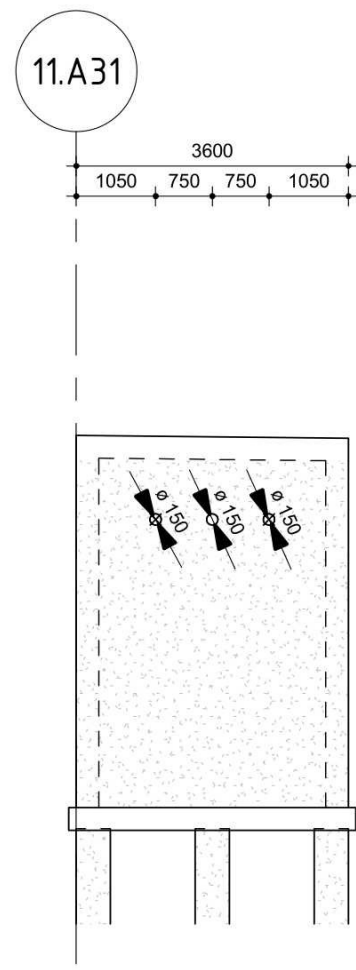


C Gevel
Schaal: 1 : 100

Palenstaat - Bouwdeel 11.31						
Paalsymbool	Aantal	Paaltype	Paalpunt niveau (NAP)	Paalkop niveau (NAP)	Netto Paallengte	Opmerkingen
	8	450	3.00 m	6.29 m	3290 mm	Prefab heipaal 450x450 (druk)
Grand total: 8						

gewijzigd 4

Plan overzicht :

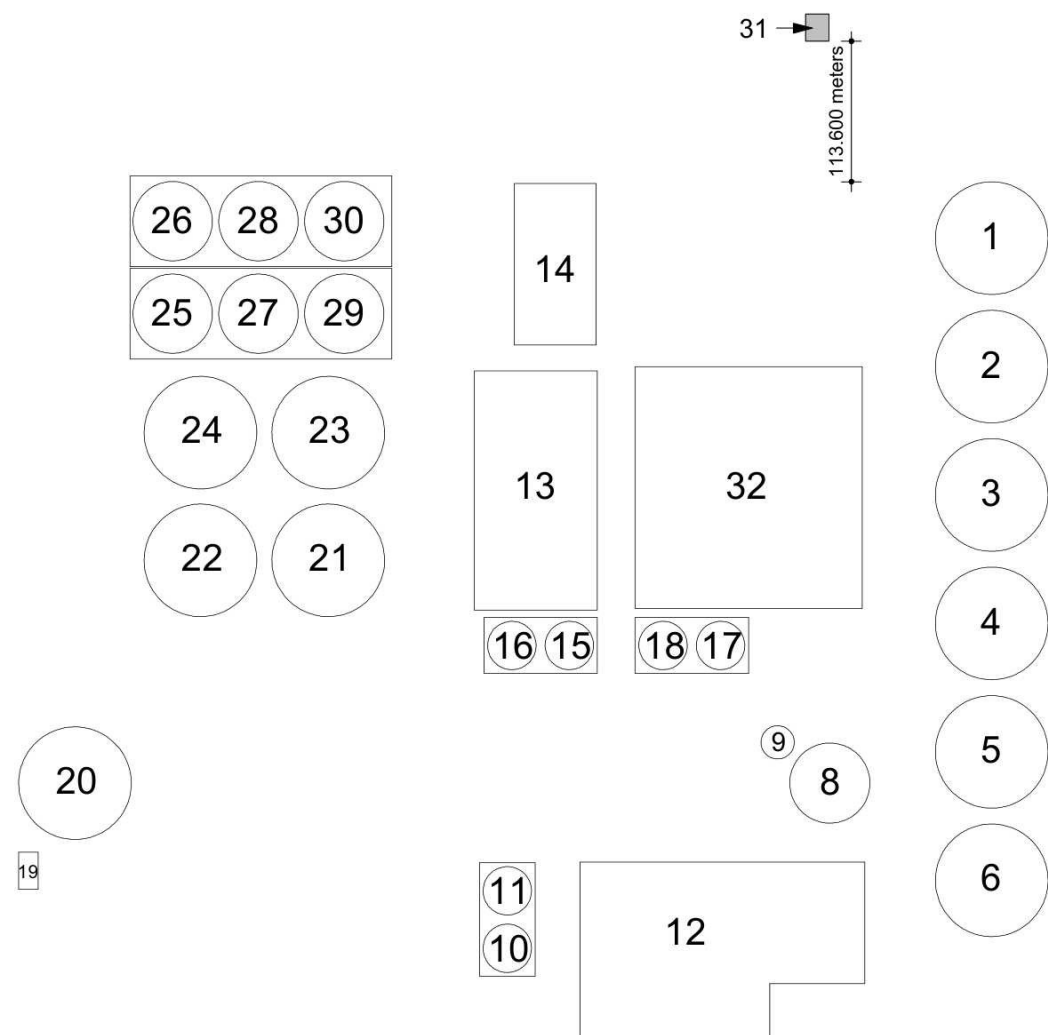

1	Aanvraag Omgevingsvergunning	RRU	RKE	11-03-2022
2	Aanvraag Omgevingsvergunning	RRU	RKE	16-09-2022
3	Aanvraag Omgevingsvergunning	ARE	RKE	27-11-2024
4	Aanvraag Omgevingsvergunning	ARE	RKE	21-03-2025
Versie	Omschrijving	Gecontroleerd	Vrijgegeven	Datum

Opdrachtgever 		Contact		
Projectbureau  ARCADIS Design & Consultancy for natural and built assets Stationsplein 18D Postbus 1632 6201 BP MAASTRICHT Tel 088 4261 261 Fax 043 363 9981 info@arcadis.nl www.arcadis.nl				
Project Fage Dairy Plant Projectnummer : 30092886 Fase : Final Design		Contact Beveiligingscategorie: AS2 - Internal		
Onderwerp : Z11 Bouwdeel - 11.31				
Schaal : als aangegeven Contractnummer :		Bladformaat : A2 Blad : 11131	Status: DEFINITIEF	Getekend: BJI
Tekeningnummer: FHDP-ARC-Z11-B1-DRW-SE-FD-11131			Versie: 4	