




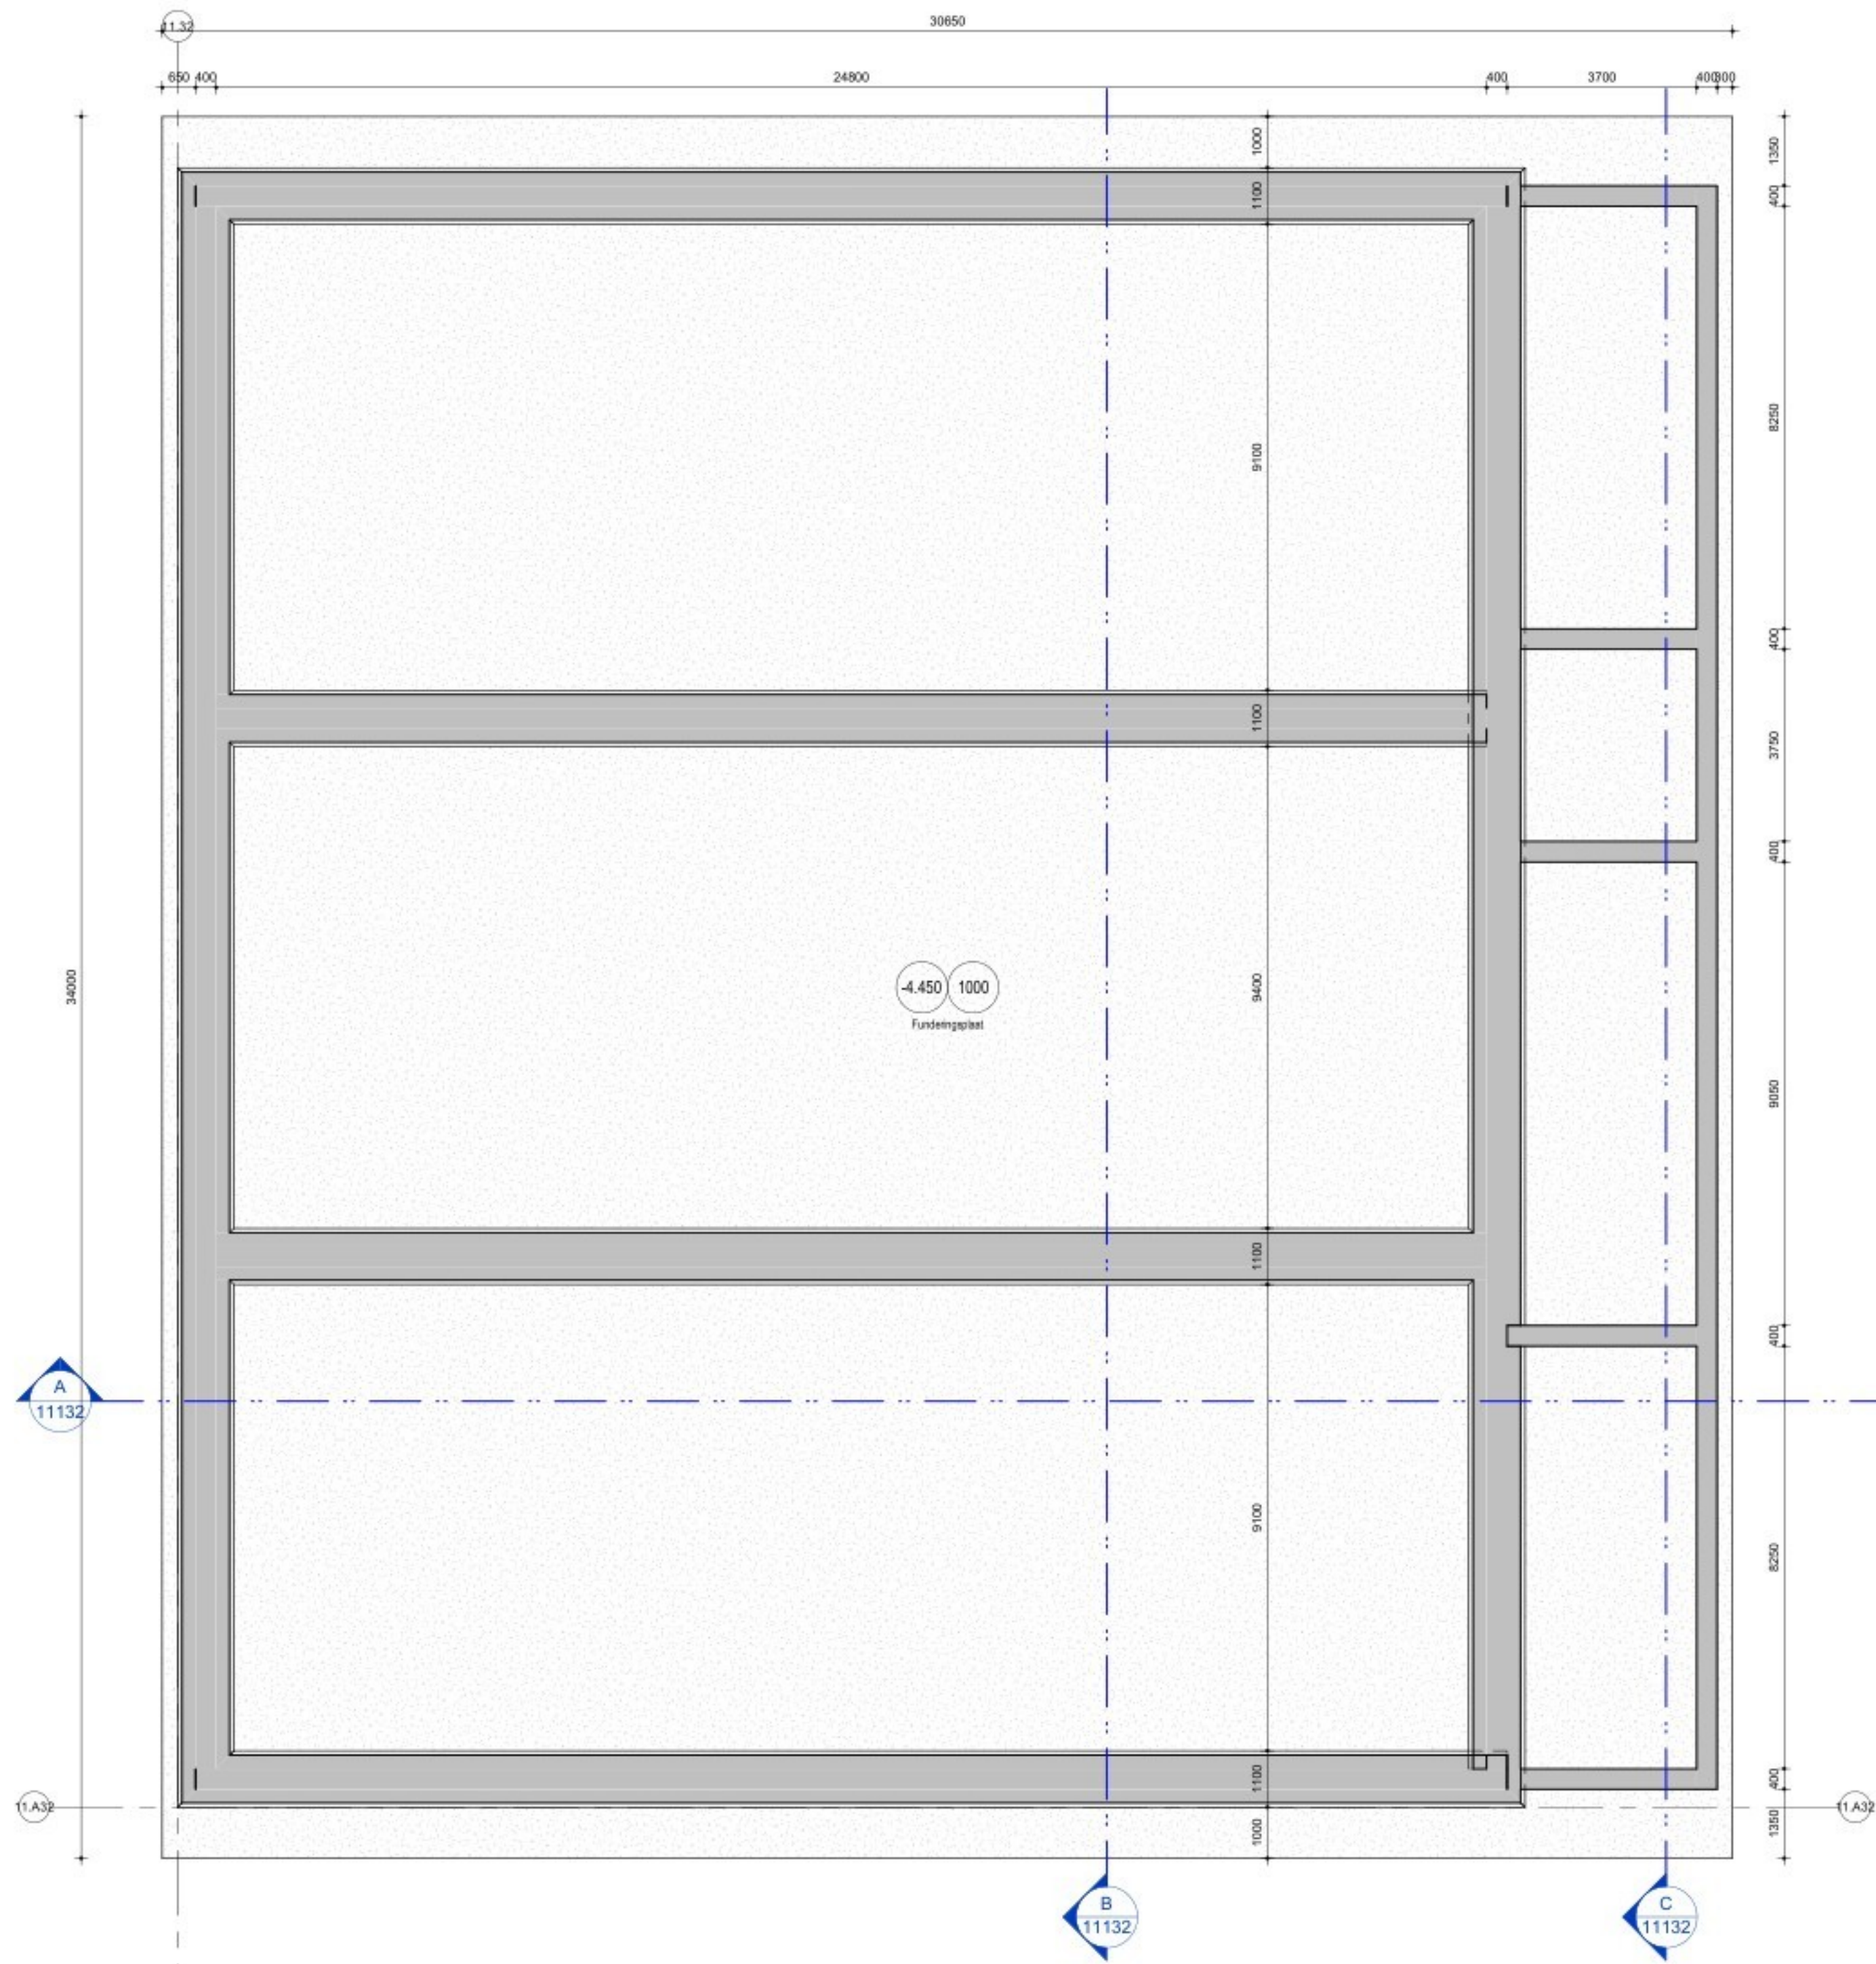


3 Funderingsplan - Bouwdeel 11.32

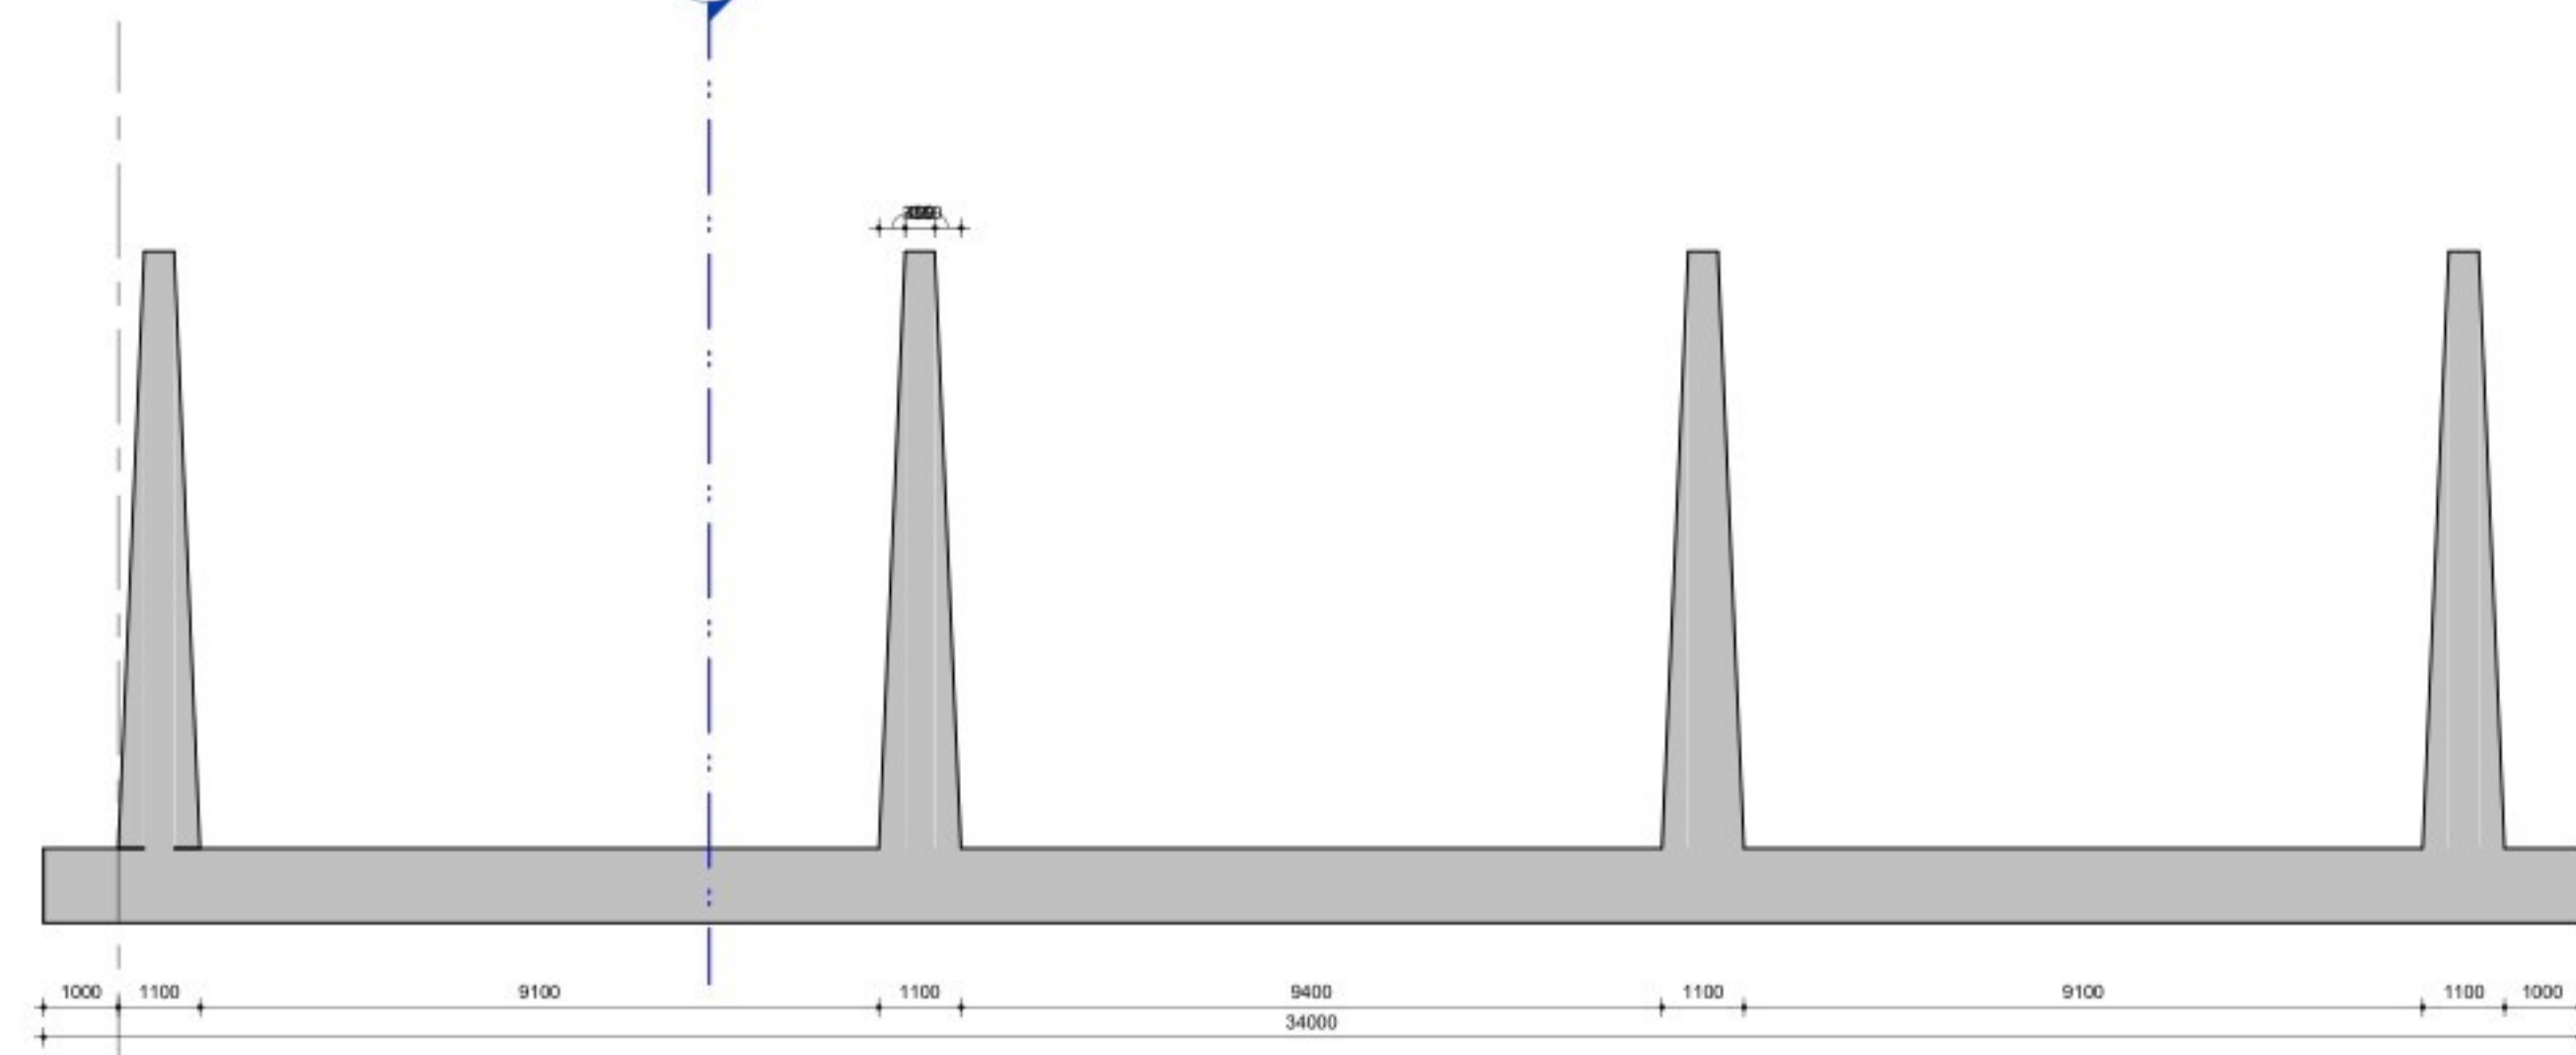

B Doorsnede 11.32a

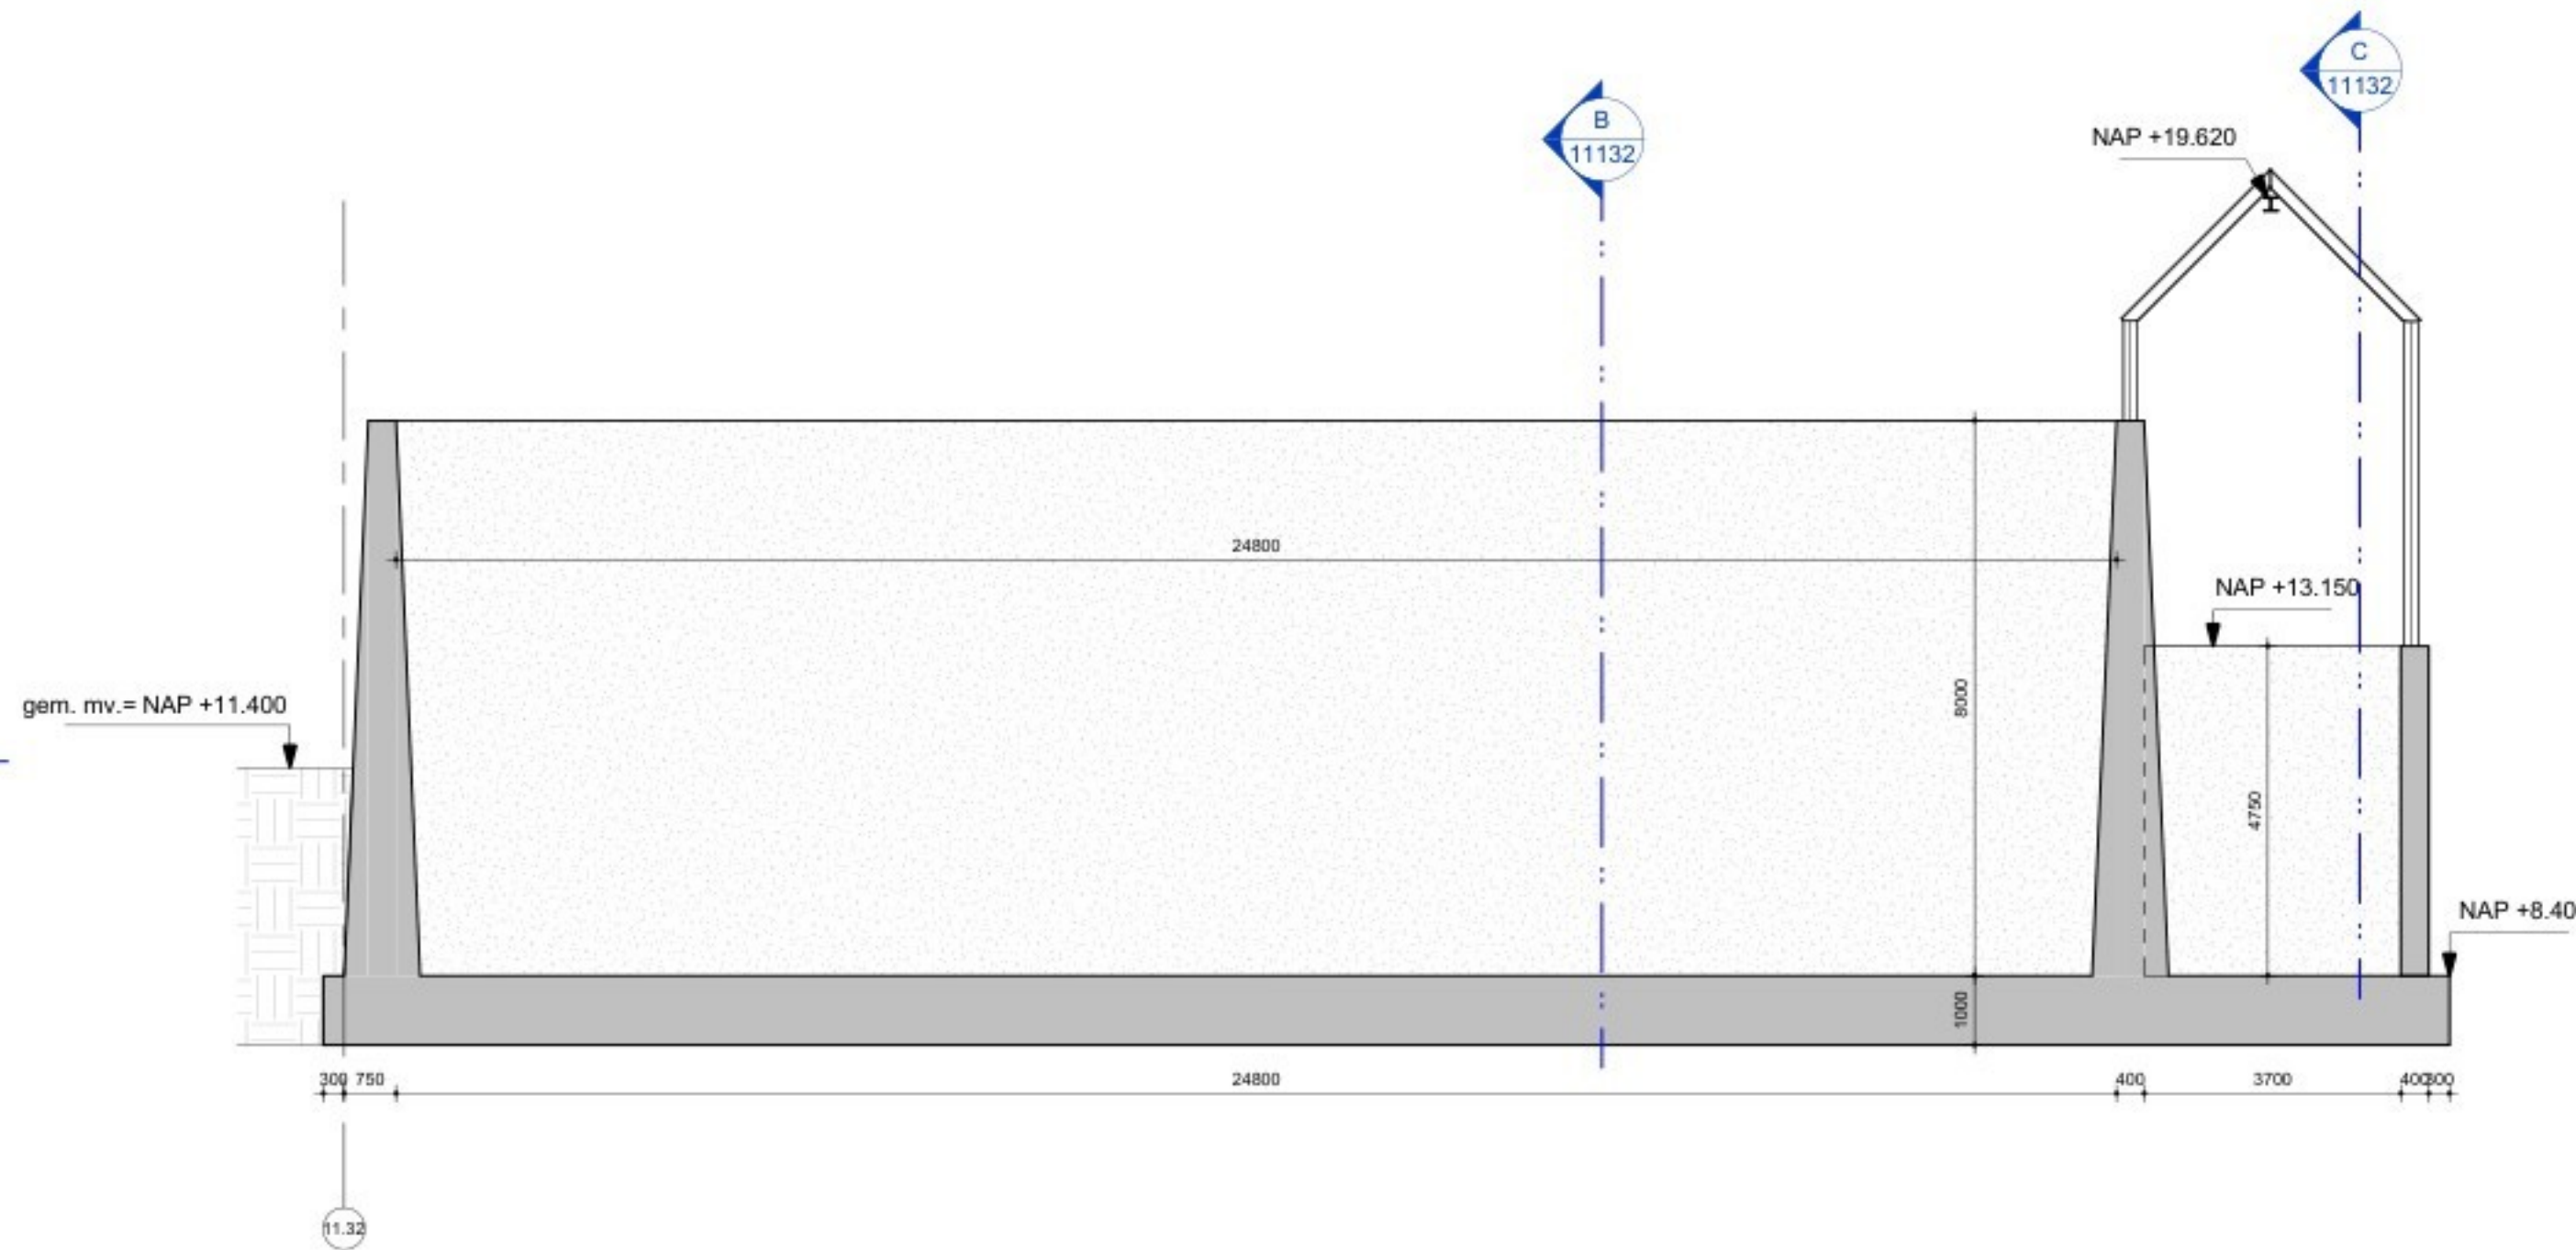


A Doorsnede 11.32

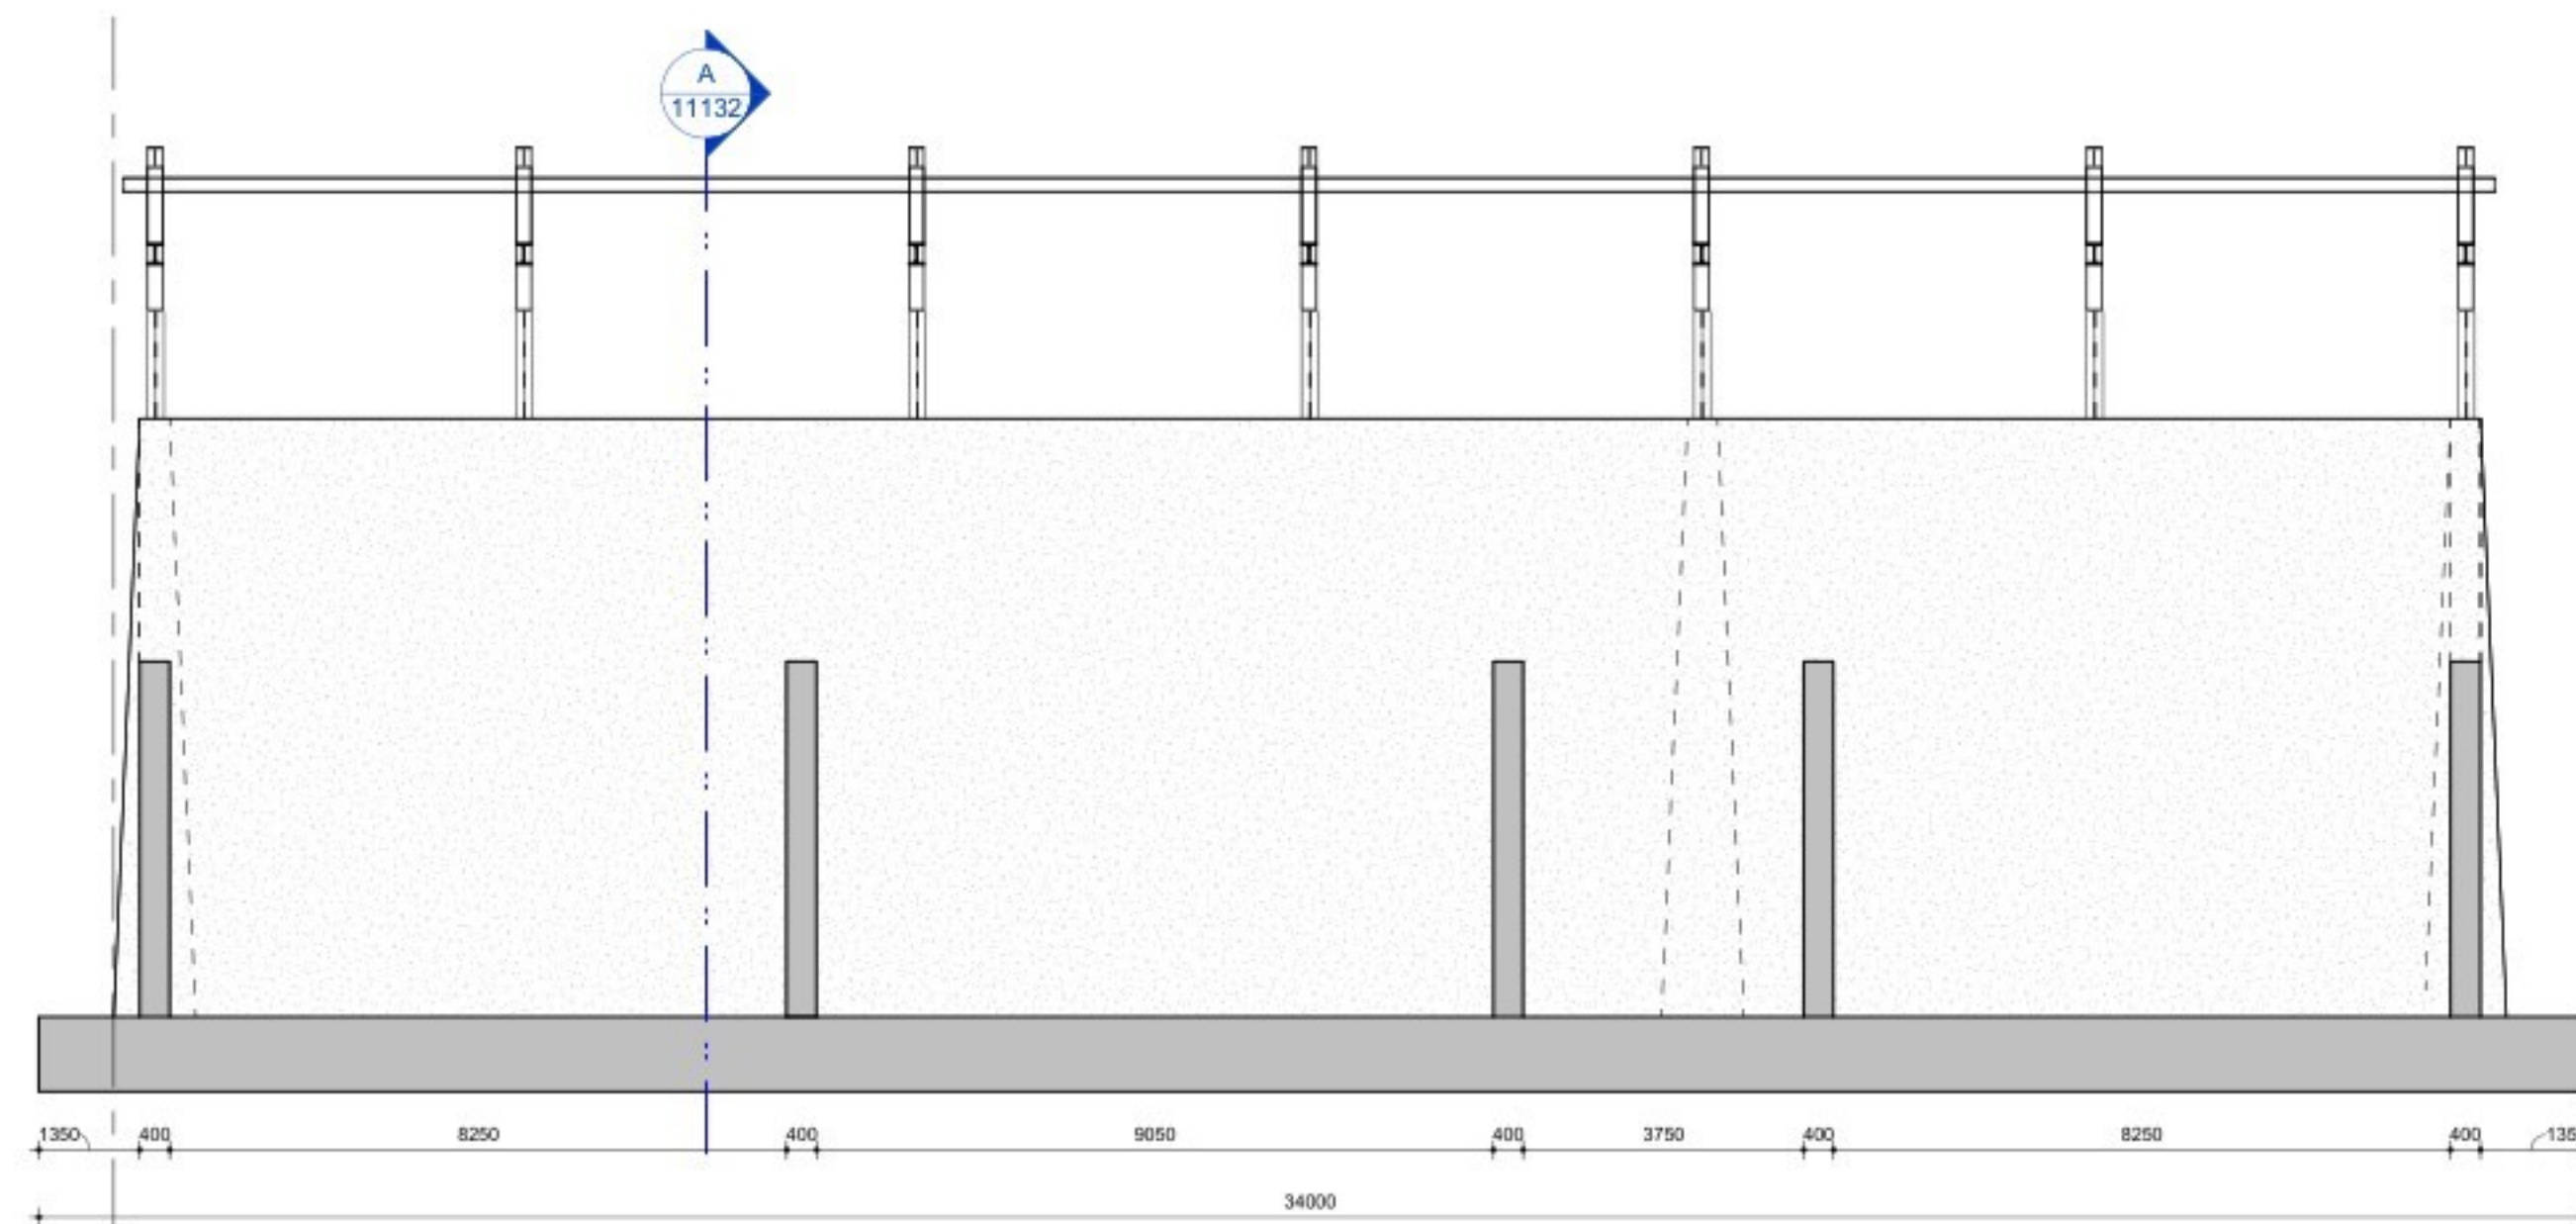

C Doorsnede 11.32b

Plan overzicht :

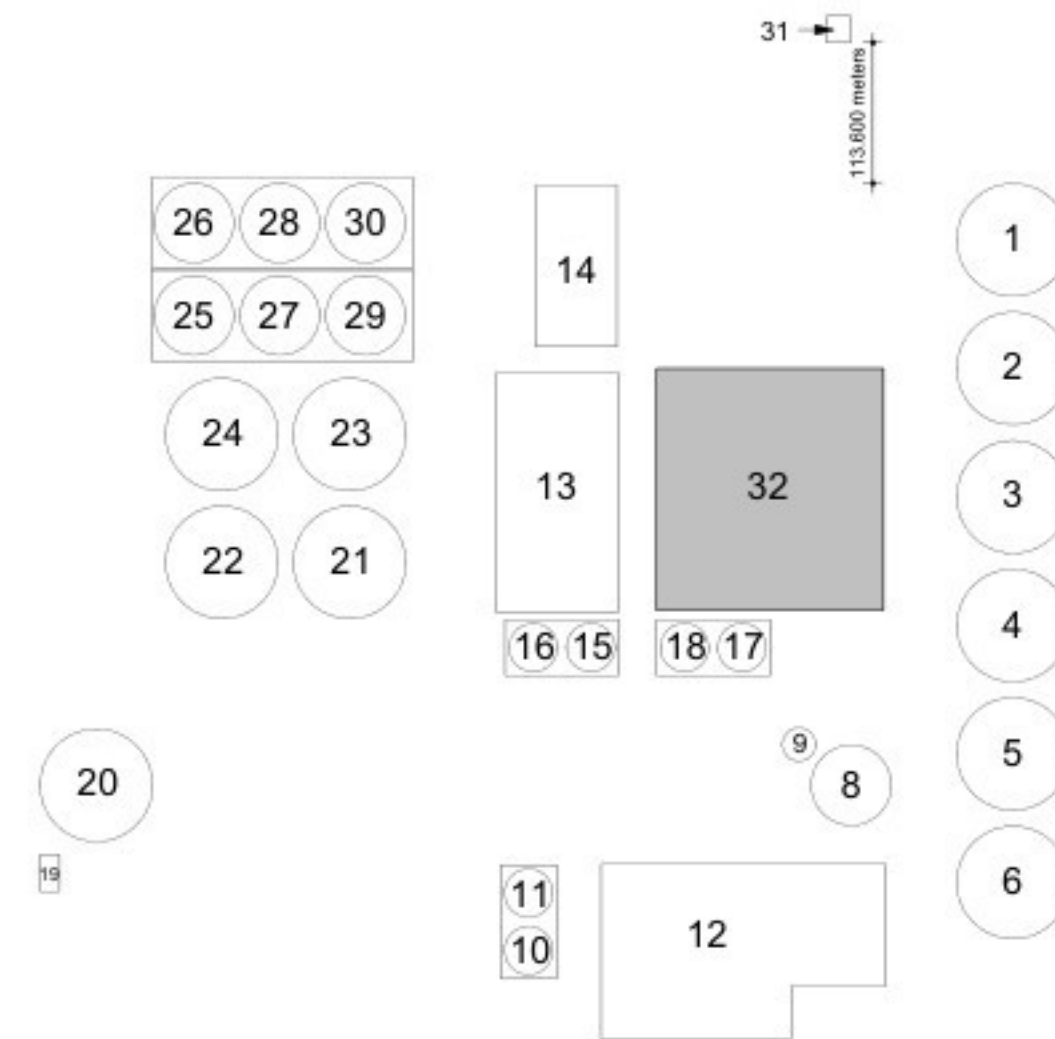

1	Aanvraag Omgevingsvergunning	ARE	RKE	27-11-2024
Versie	Omschrijving	Gecontroleerd	Vrijgegeven	Datum

Opdrachtgever



Projectbureau



Stationsplein 18D
Postbus 1632
6201 BP MAASTRICHT
Tel 065 4261 201
Fax 043 383 5981
info@arcadis.nl
www.arcadis.nl

Project

Fage Dairy Plant

Projectnummer : 30092886
Fase : Final Design

Beveiligingscategorie:
AS2 - Internal

Onderwerp : **Z11**
Bouwdeel 11.32

Schaal : As indicated	Bladformaat : A1+1 (594x1040)	Status: DEFINITIEF	Getekend: MBL
Contractnummer : 11132	Blad : 11132		

Tekeningnummer: **FHDP-ARC-Z11-B1-DRW-SE-FD-11132**

Versie: **1**