




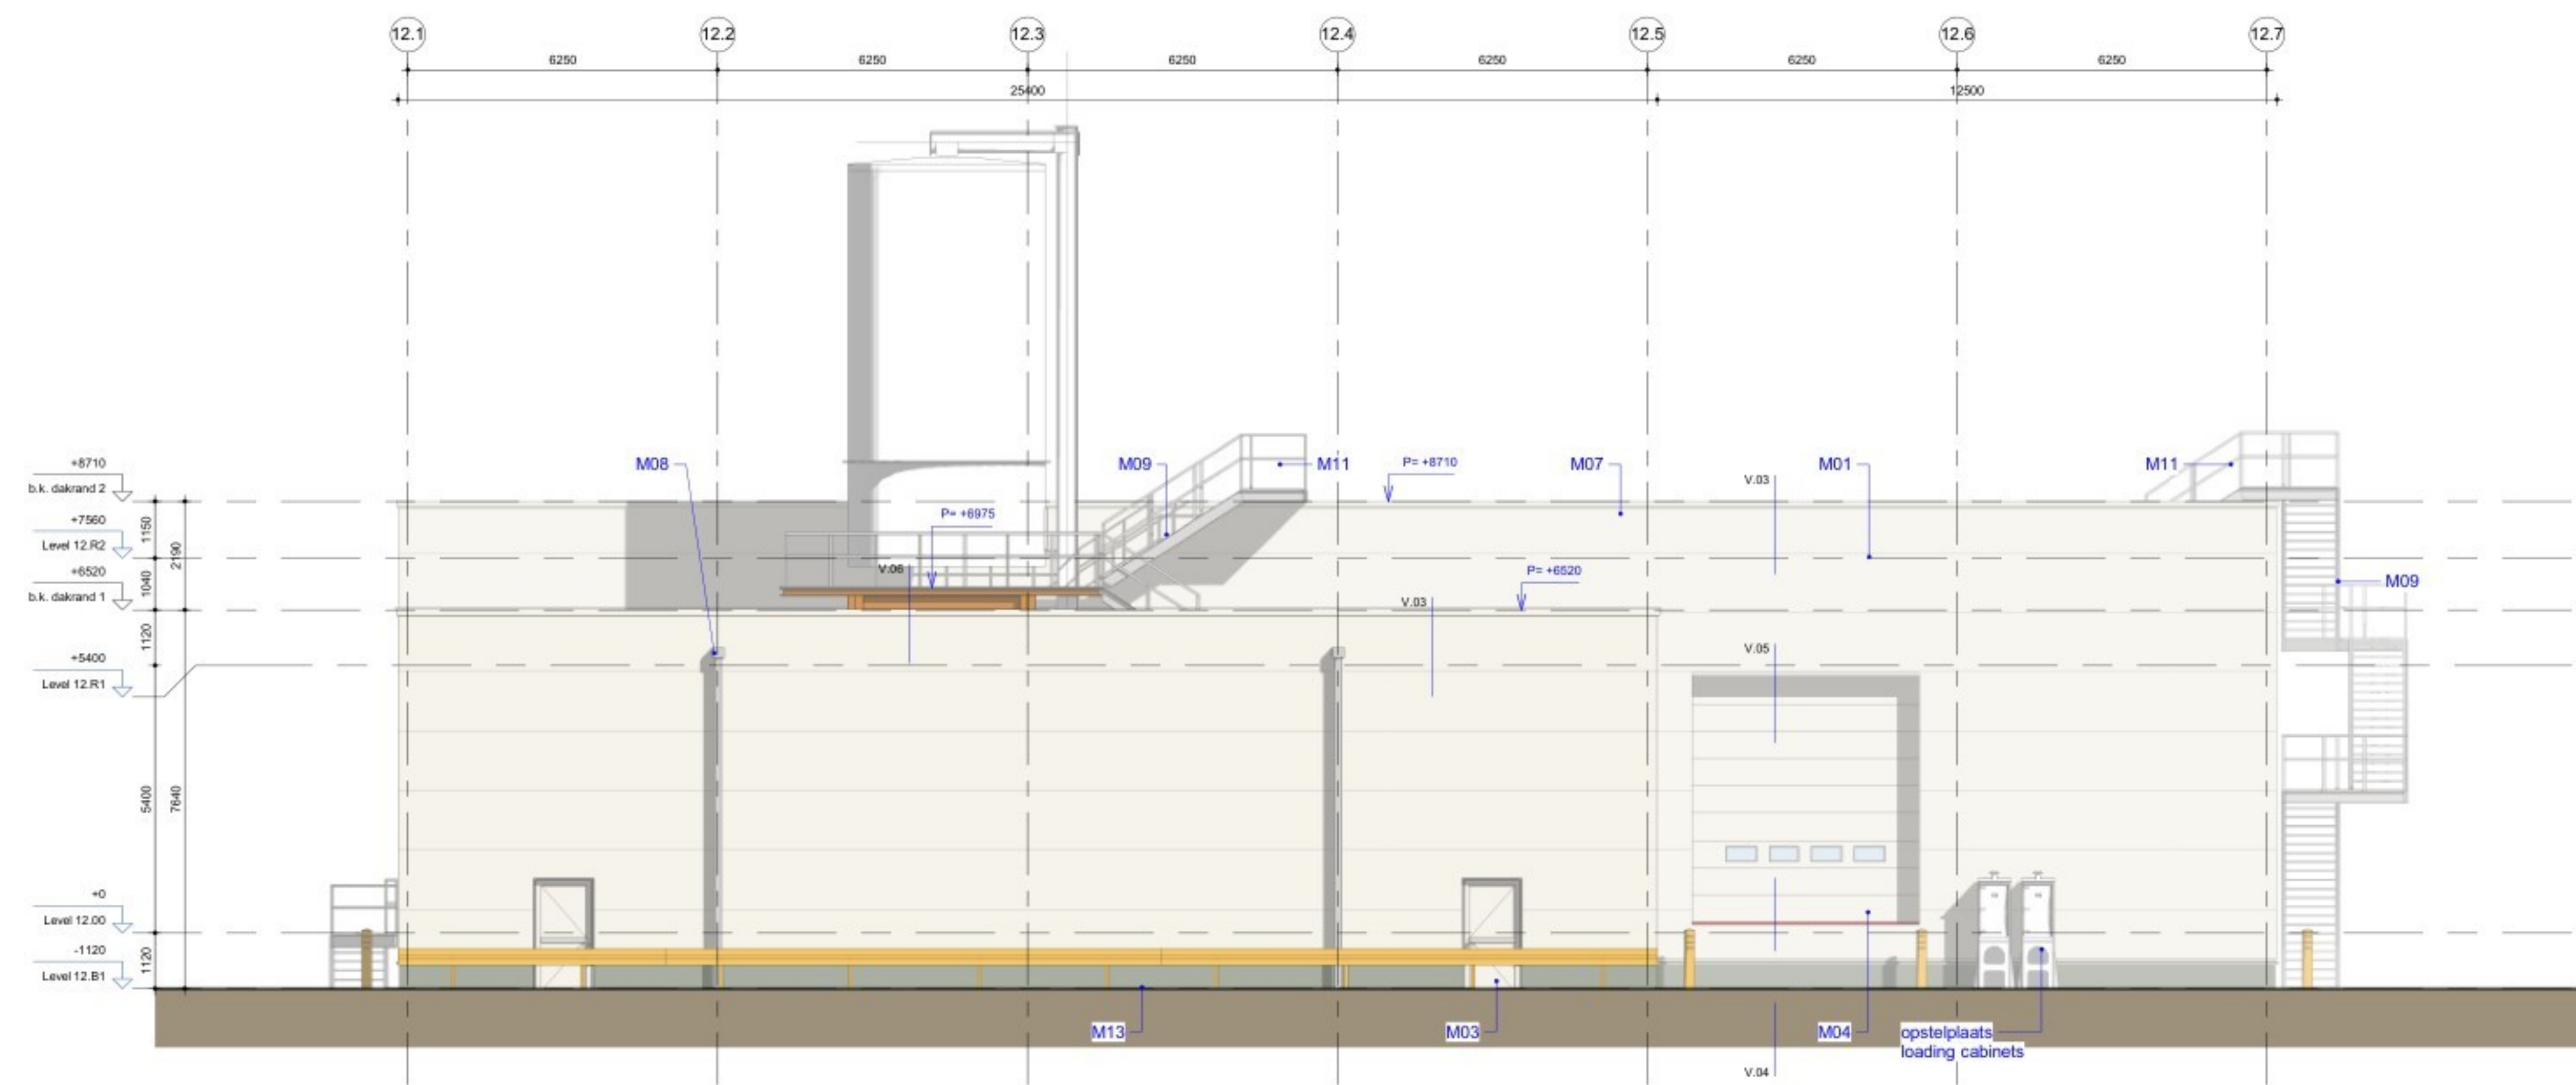


Zuidgevel Bouwdeel 12
1:100

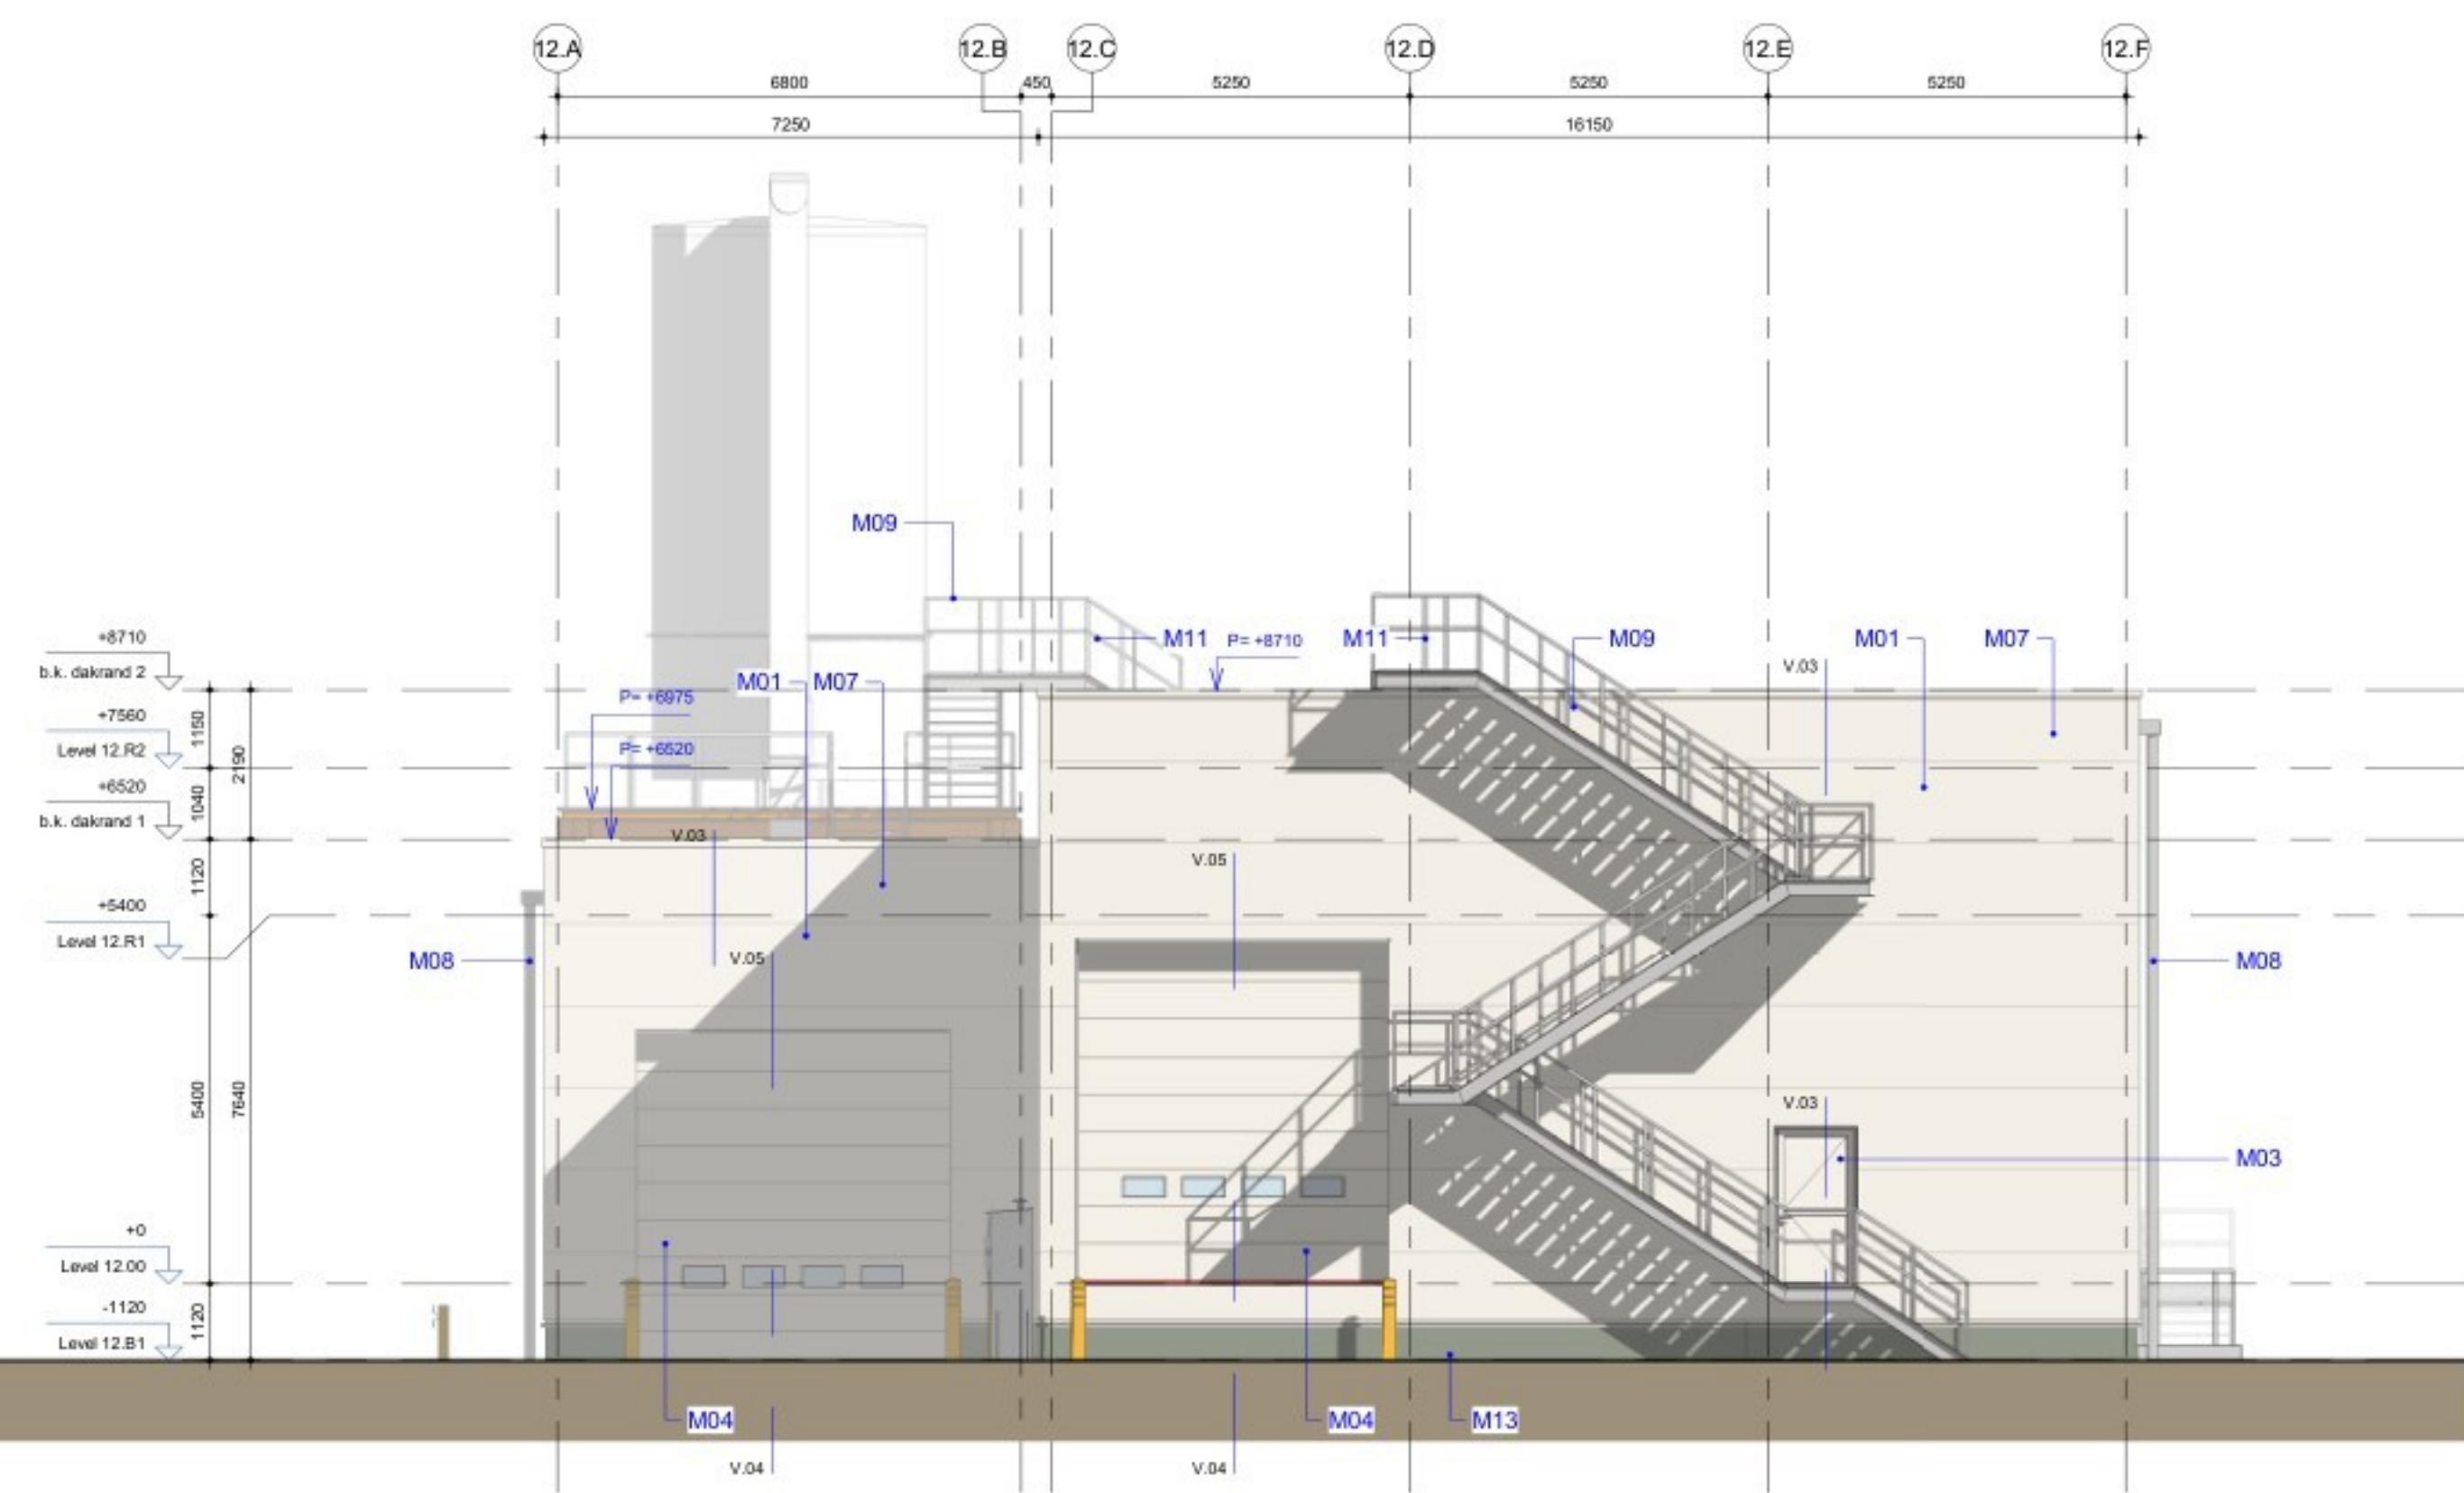


Oostgevel Bouwdeel 12
1:100

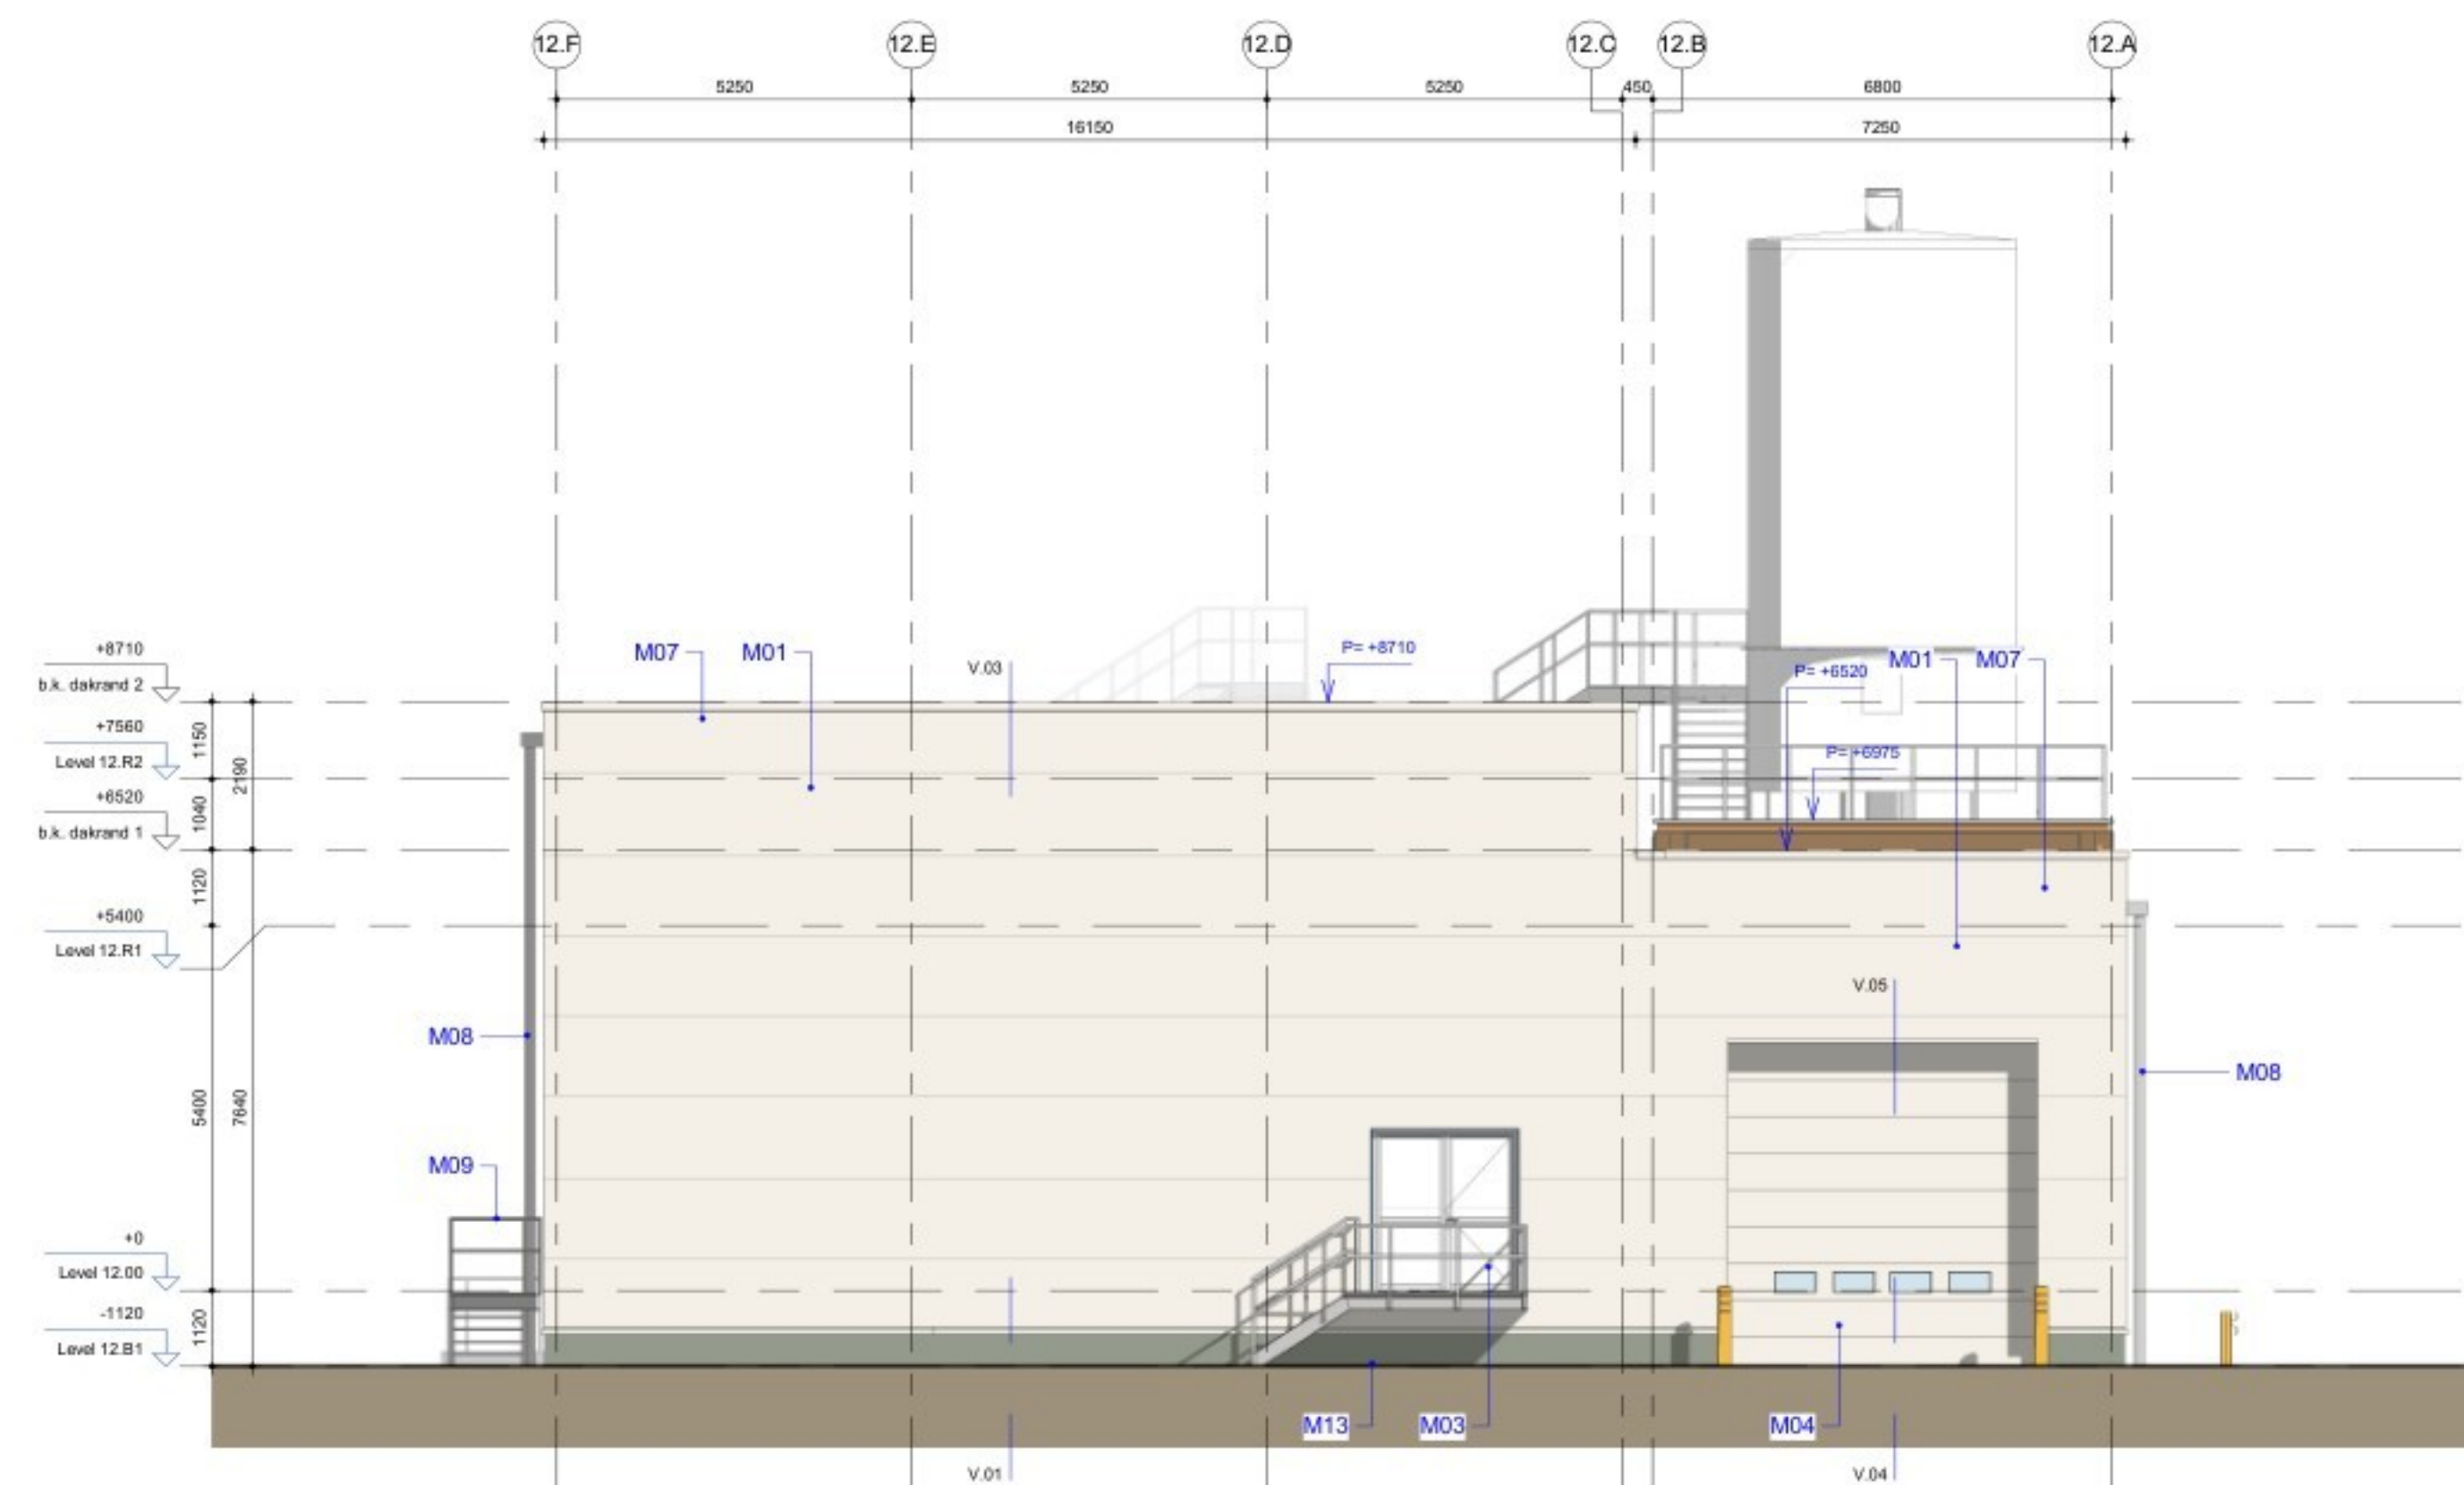


Westgevel Bouwdeel 12
1:100

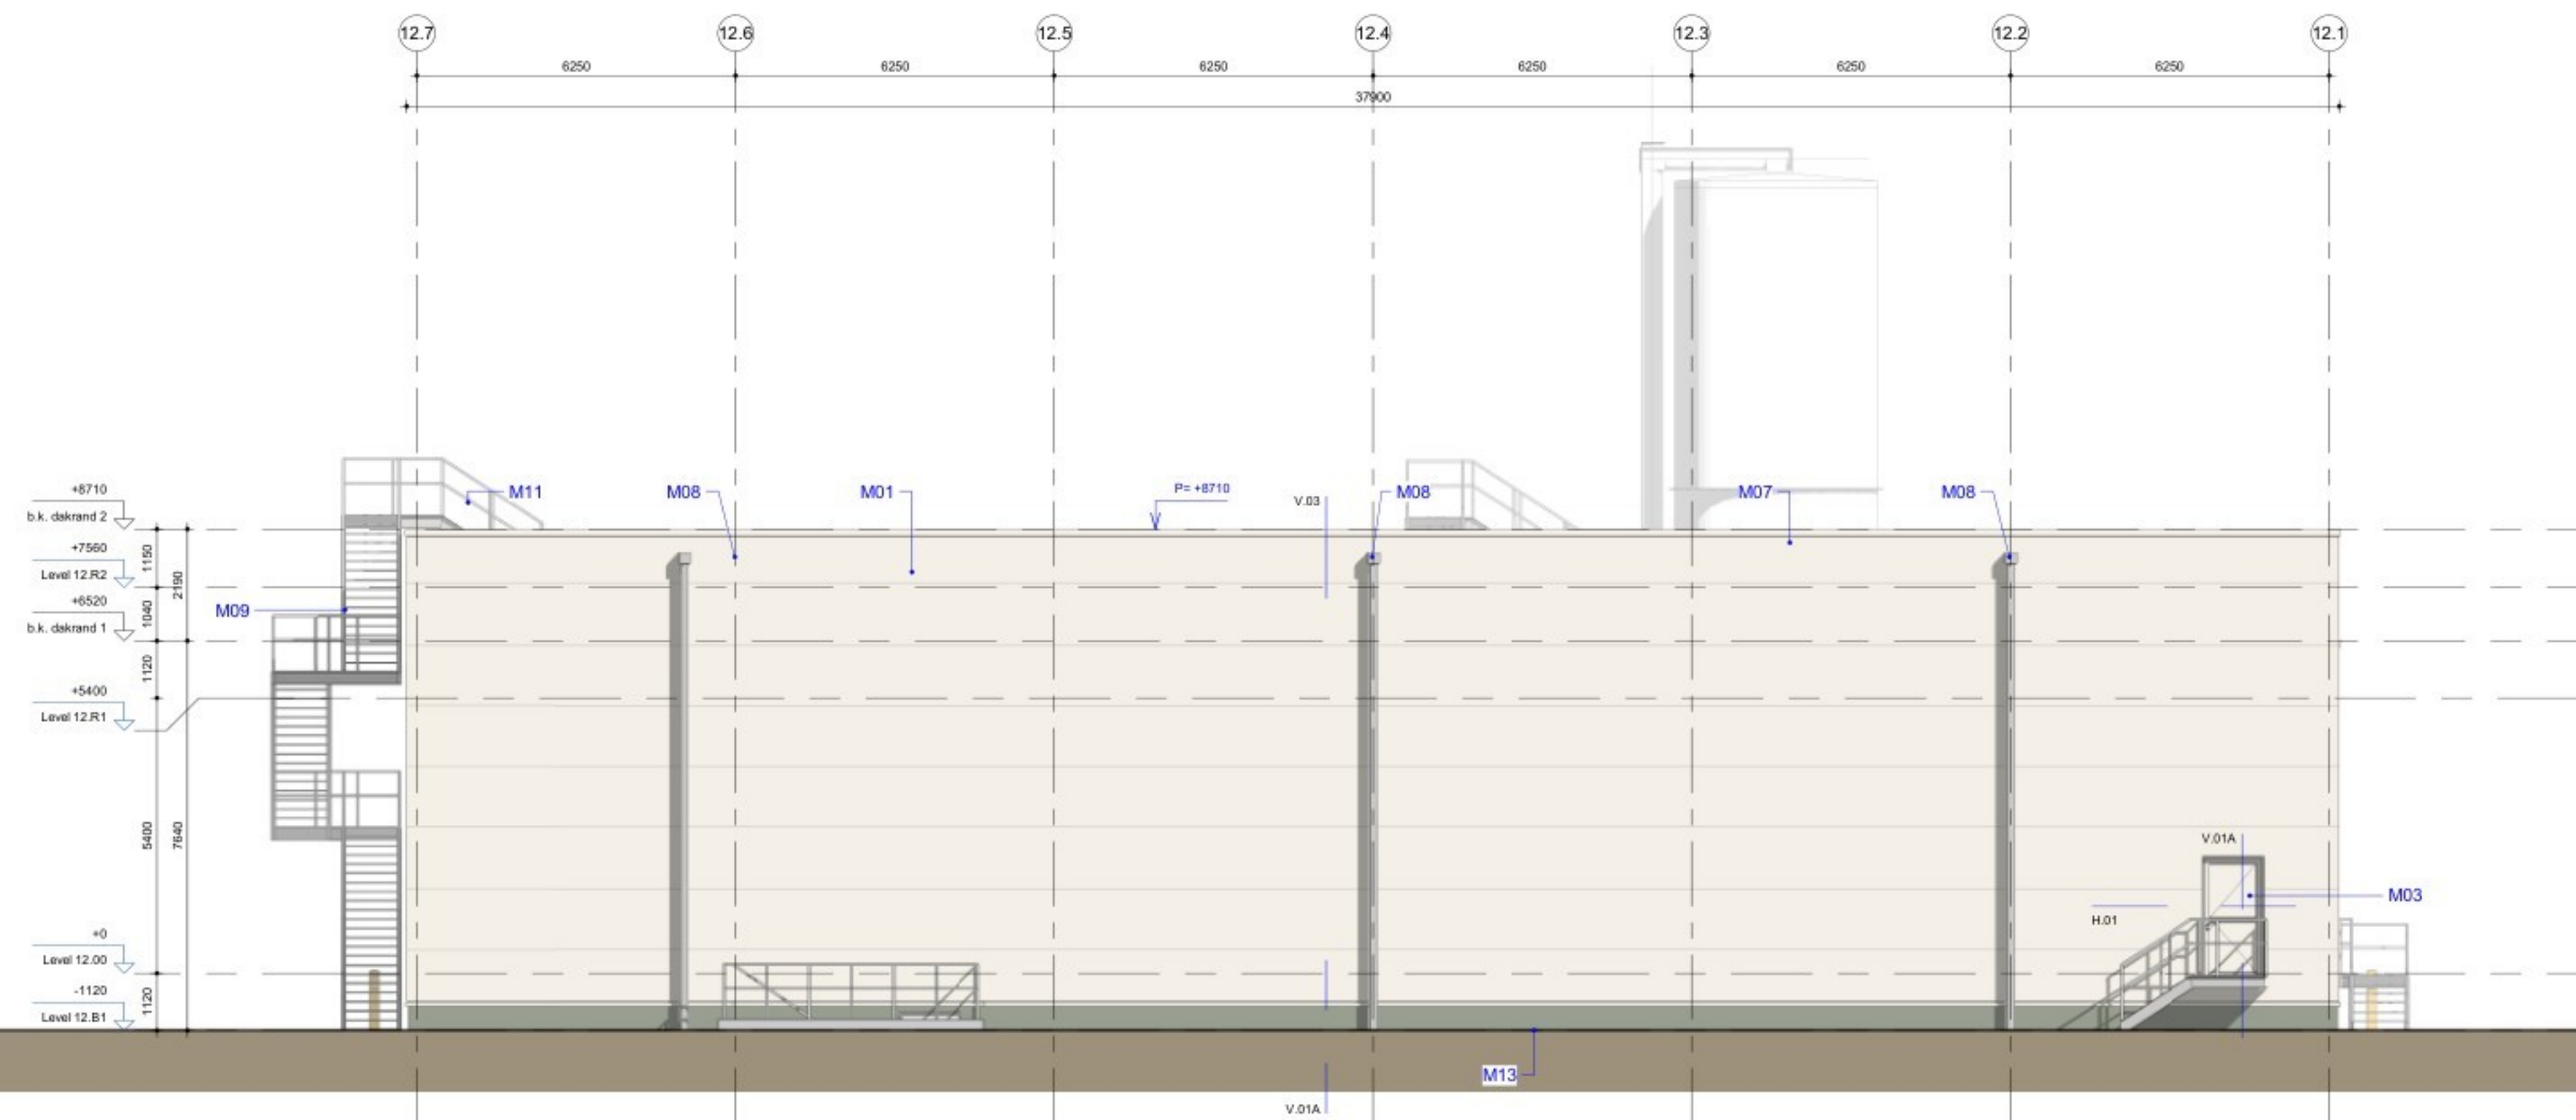

Noordgevel Bouwdeel 12
1:100

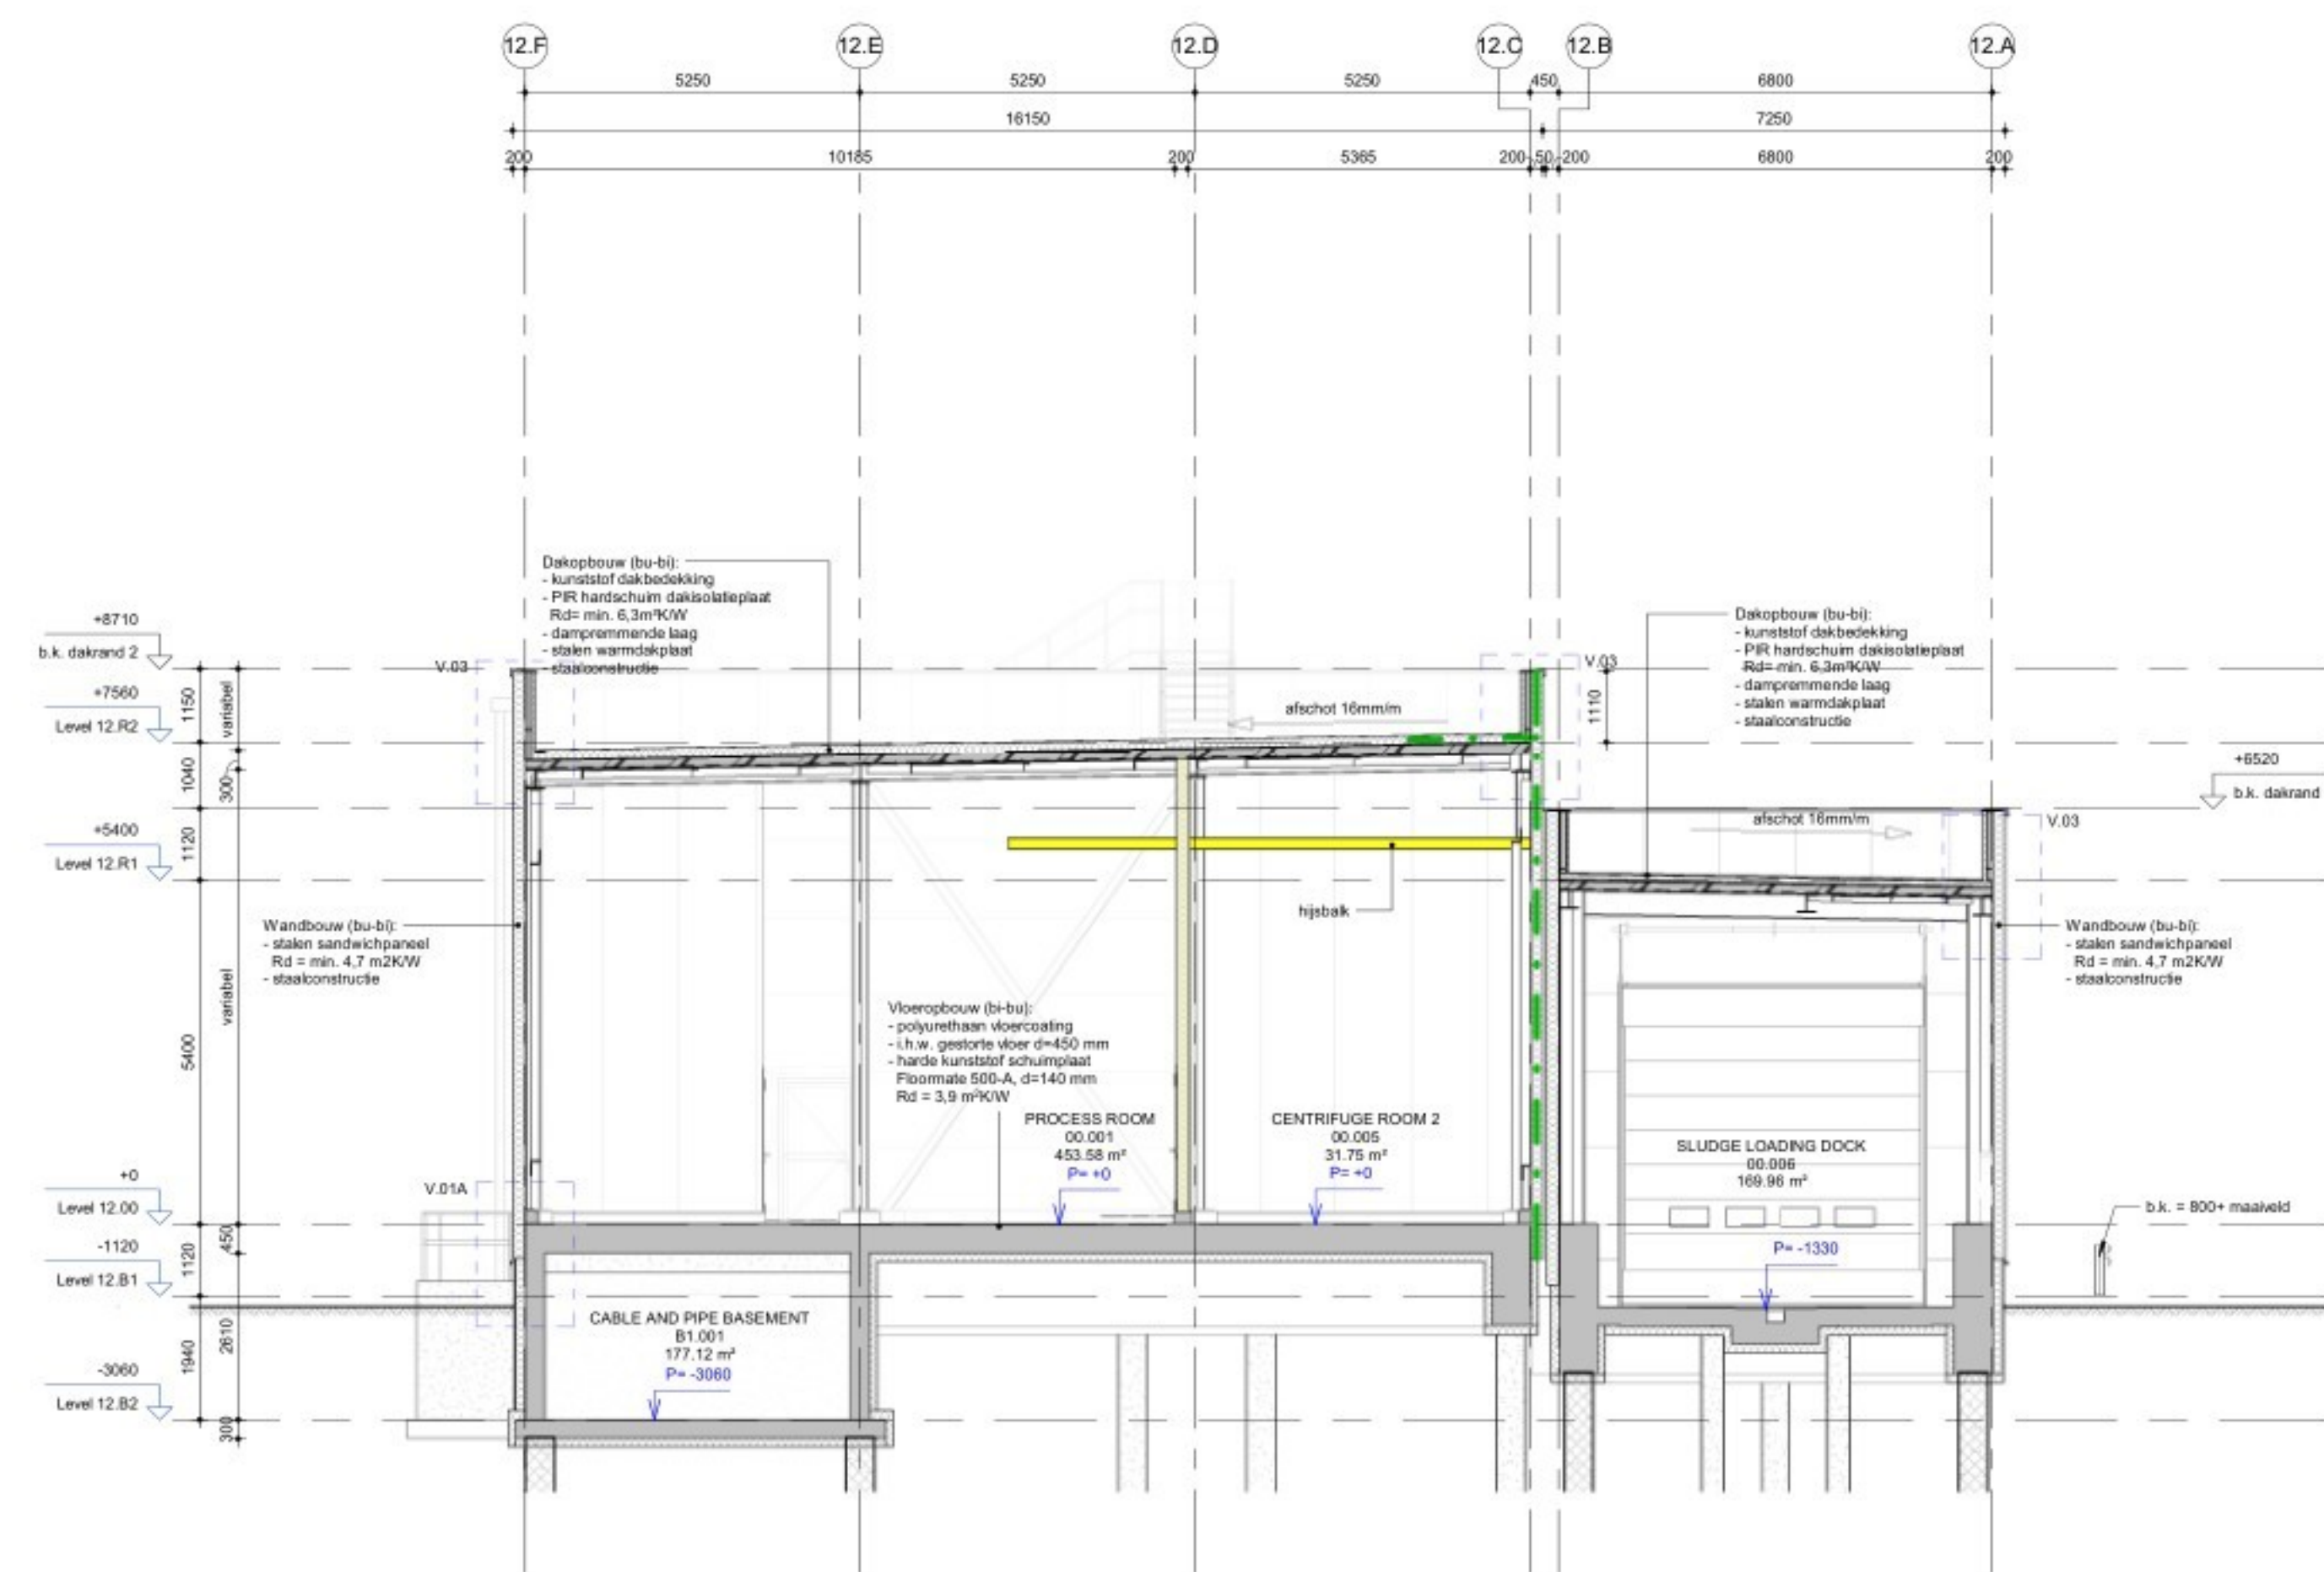


Doorsnede A
1:100

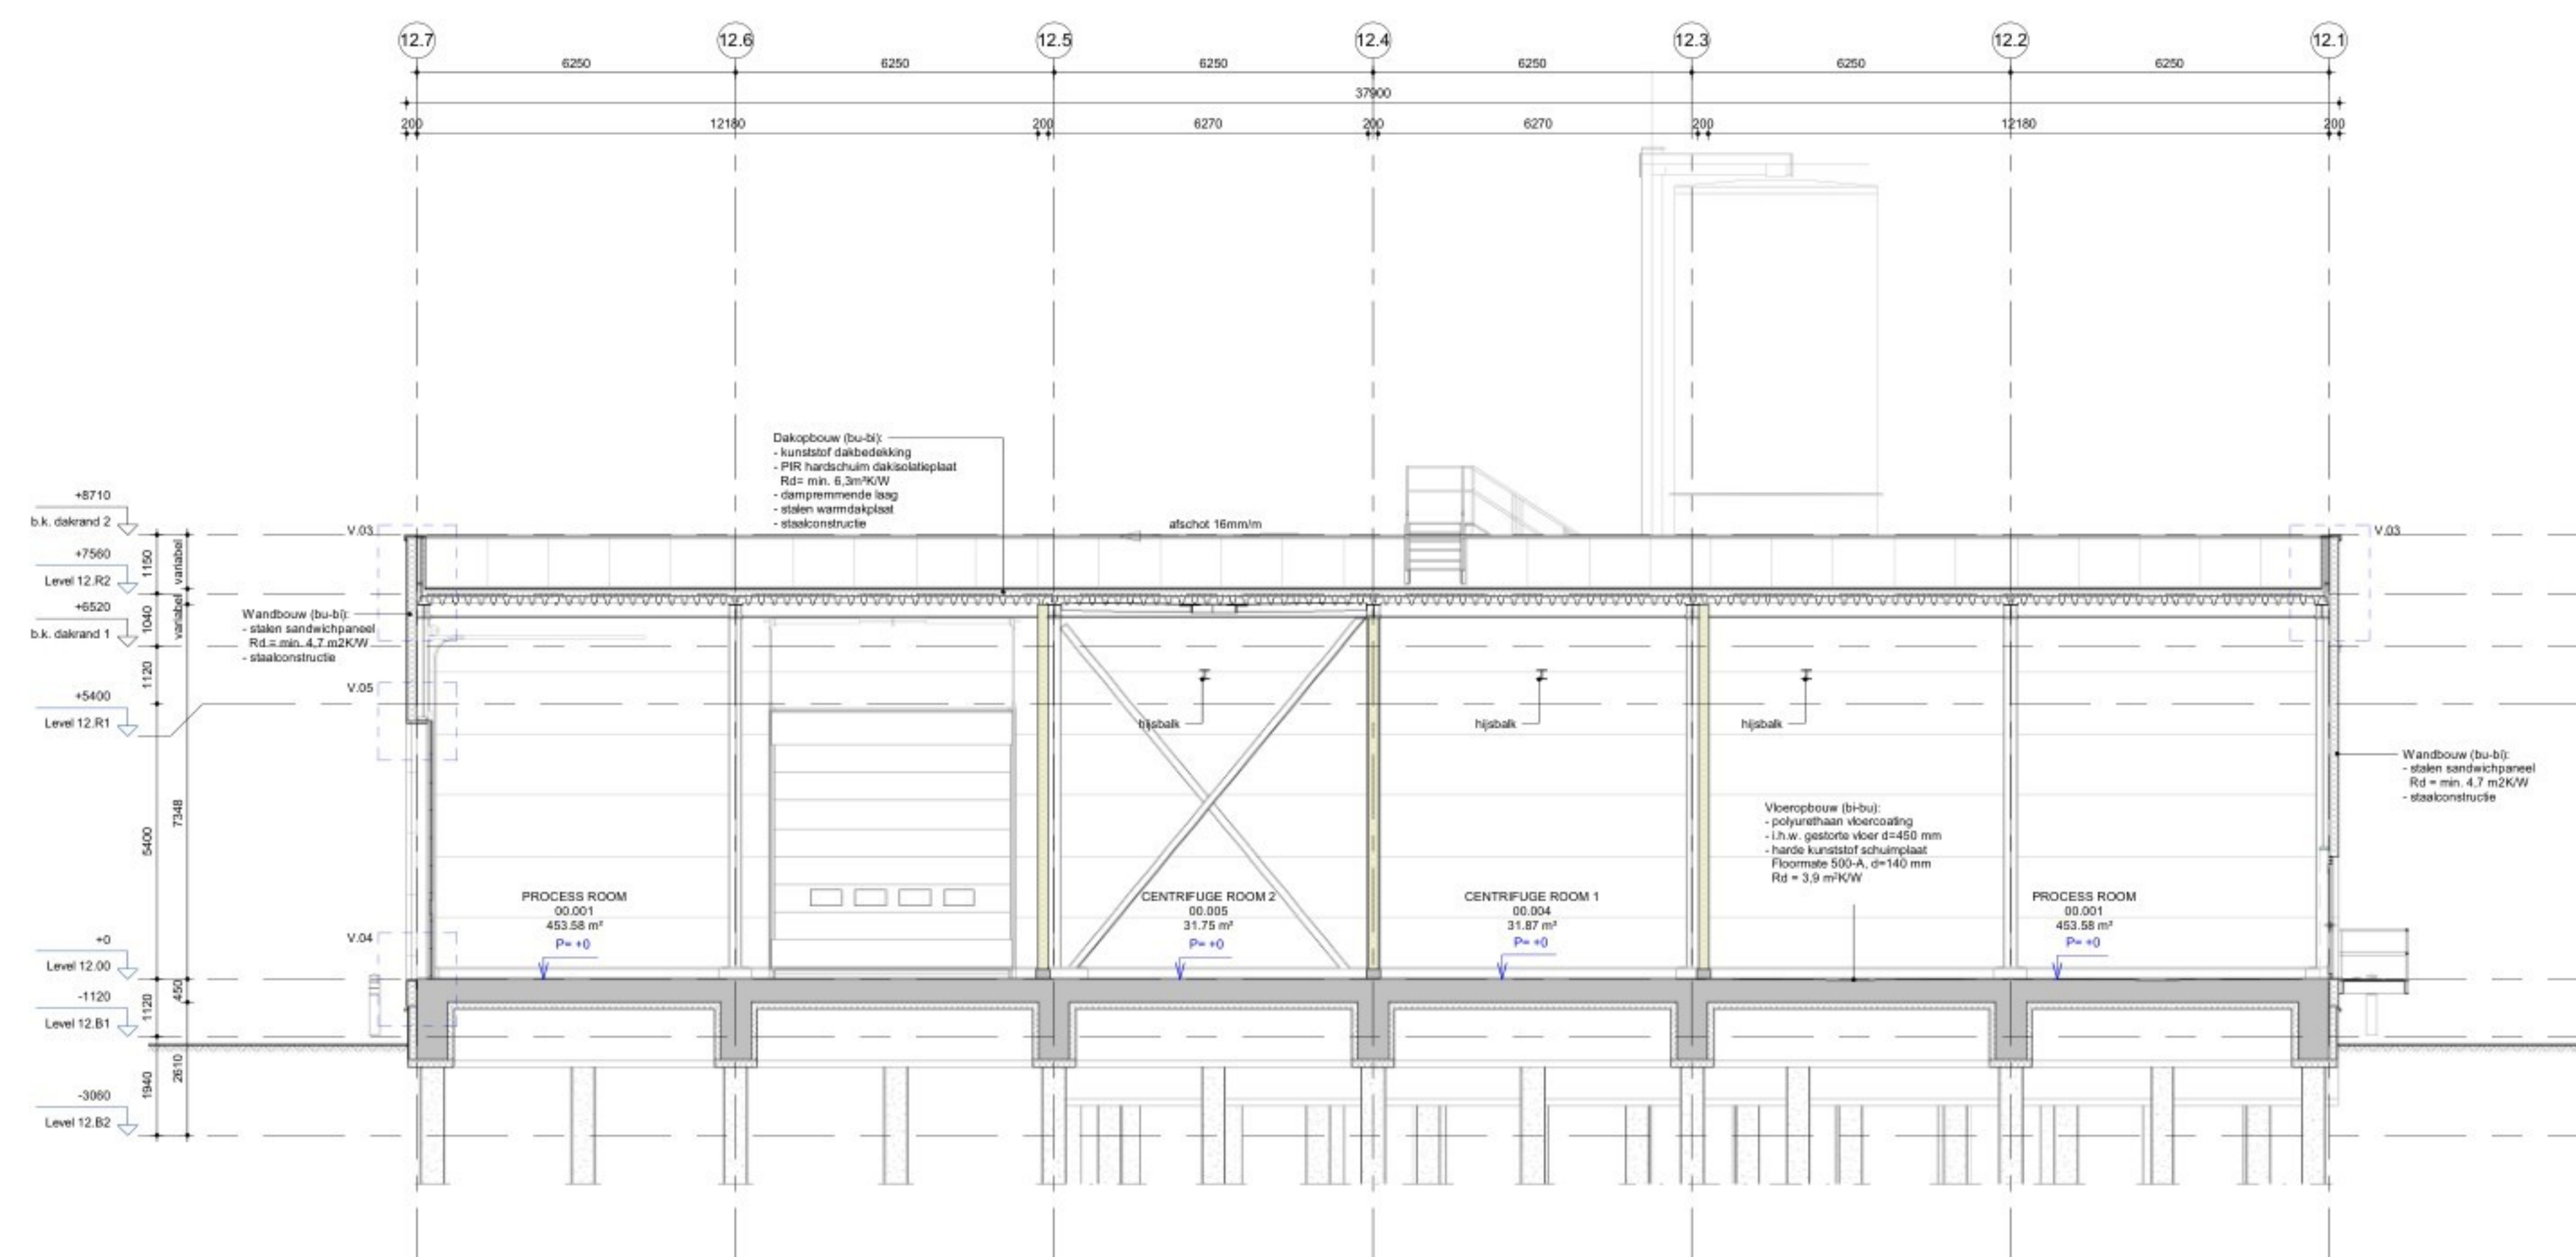

Doorsnede B
1:100

MATERIALEN EXTERIEUR HALLEN:		
M01	Stalen sandwichpanelen	kleur: RAL 9010 (zuiverwit)
M02	Aluminium raamkozijn, thermisch geïsoleerd	kleur: RAL 9010 (zuiverwit)
M03	Aluminium deurkozijn, thermisch geïsoleerd	kleur: RAL 9010 (zuiverwit)
M04	Sectionale overheaddeur met geïsoleerde panelen	kleur: RAL 9010 (zuiverwit)
M05	Aluminium waterslagen v.v. antireflectie	kleur: RAL 9010 (zuiverwit)
M06	Kunststoffen omliepdeur	kleur: zwart
M07	Stalen dakkap	kleur: RAL 9010 (zuiverwit)
M08	Hermetische afsluiting, Zink	kleur: neutraal
M09	Buizen, stalen trapbomen met roostertrappen, thermisch verzinkt	kleur: neutraal
M10	Buizenborden, stalen omrande samenstelling v.v. roosters, thermisch verzinkt	kleur: neutraal
M11	Balustrades, stalen kokers en strippen, thermisch verzinkt	kleur: RAL 9010 (zuiverwit)
M12	Stalen lamellen buitenlichtrooster met inbouwframe, thermisch verzinkt	kleur: RAL 9010 (zuiverwit)
M13	Geïsoleerde kantplaat	kleur: cementgrijs
M14	Stalen roosterdeur	kleur: RAL 9010 (zuiverwit)

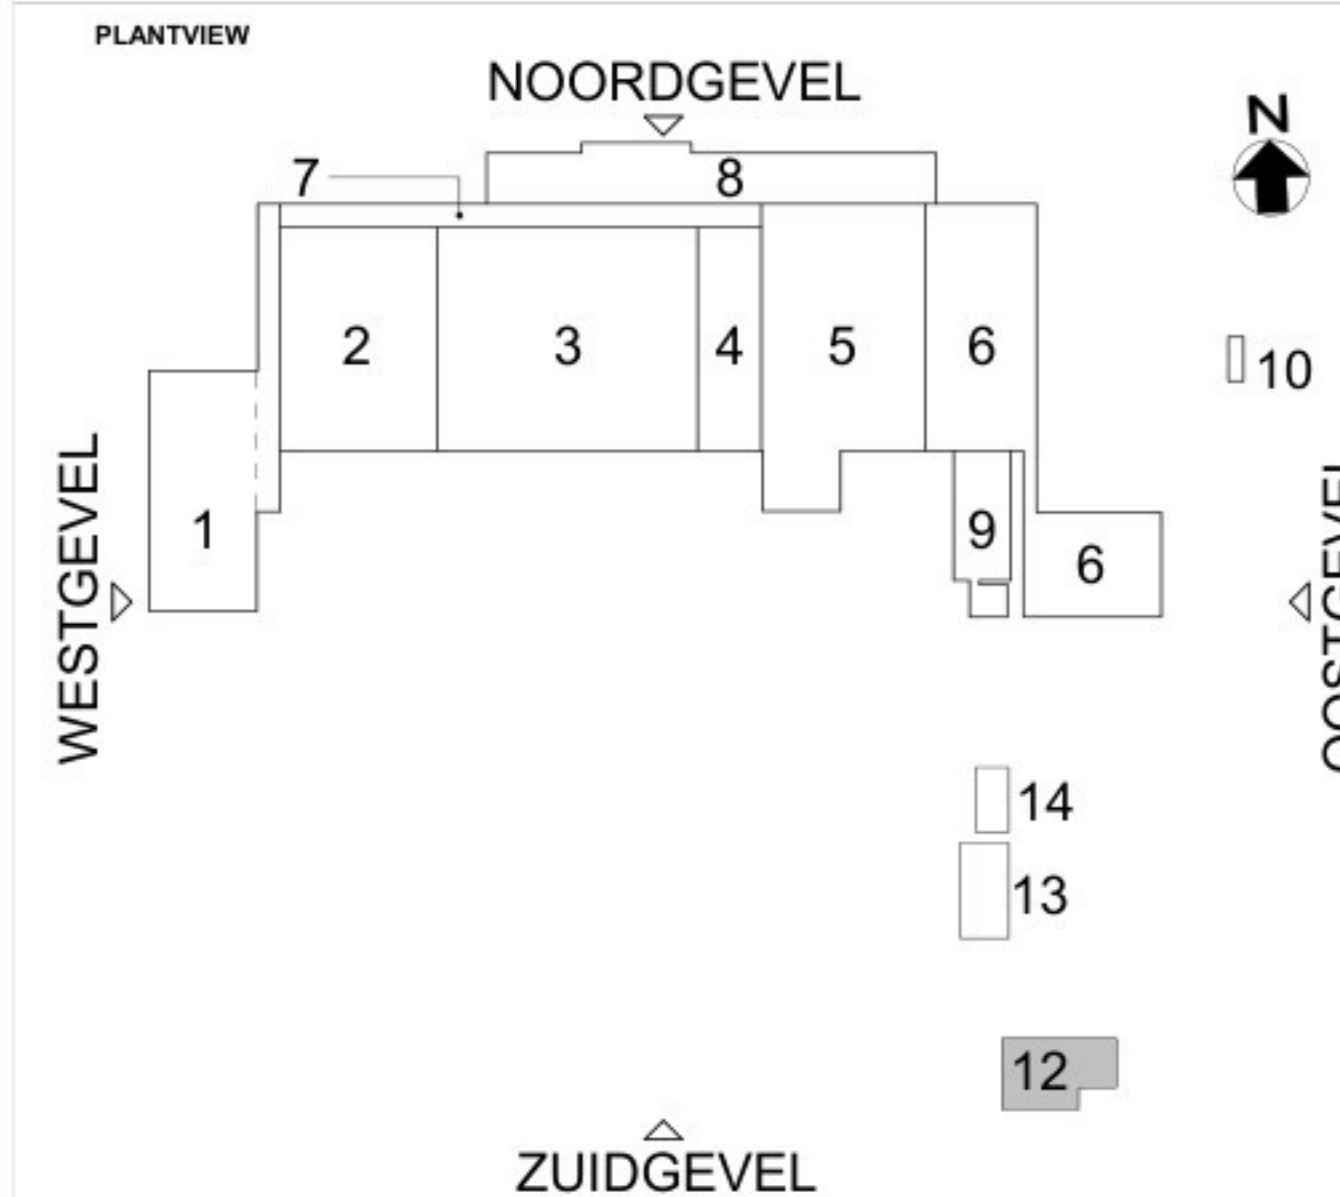

1	Aanvraag omgevingsvergunning		11-03-2022
2	Aanvraag omgevingsvergunning		16-06-2022
3	Aanvraag omgevingsvergunning		22-01-2024
4	Aanvraag omgevingsvergunning		27-11-2024

Versie	Omschrijving	Gecontroleerd	Vrijgegeven	Datum
--------	--------------	---------------	-------------	-------

Opdrachtgever		Contact	
---------------	--	---------	--

Projectbureau		Contact	
---------------	--	---------	--

Project		Contact	
---------	--	---------	--

Fage Dairy Plant		Beveiligingscategorie:	
------------------	--	------------------------	--

Projectnummer : 30092886		ASZ - Internal	
--------------------------	--	----------------	--

Fase			
------	--	--	--

Onderwerp			
-----------	--	--	--

Z12 Bouwdeel 12			
-----------------	--	--	--

Gevelaanzichten & Doorsneden			
------------------------------	--	--	--

Aanvraag Omgevingsvergunning			
------------------------------	--	--	--

--	--	--	--

--	--	--	--

--	--	--	--

--	--	--	--

--	--	--	--

--	--	--	--

--	--	--	--

--	--	--	--

--	--	--	--