




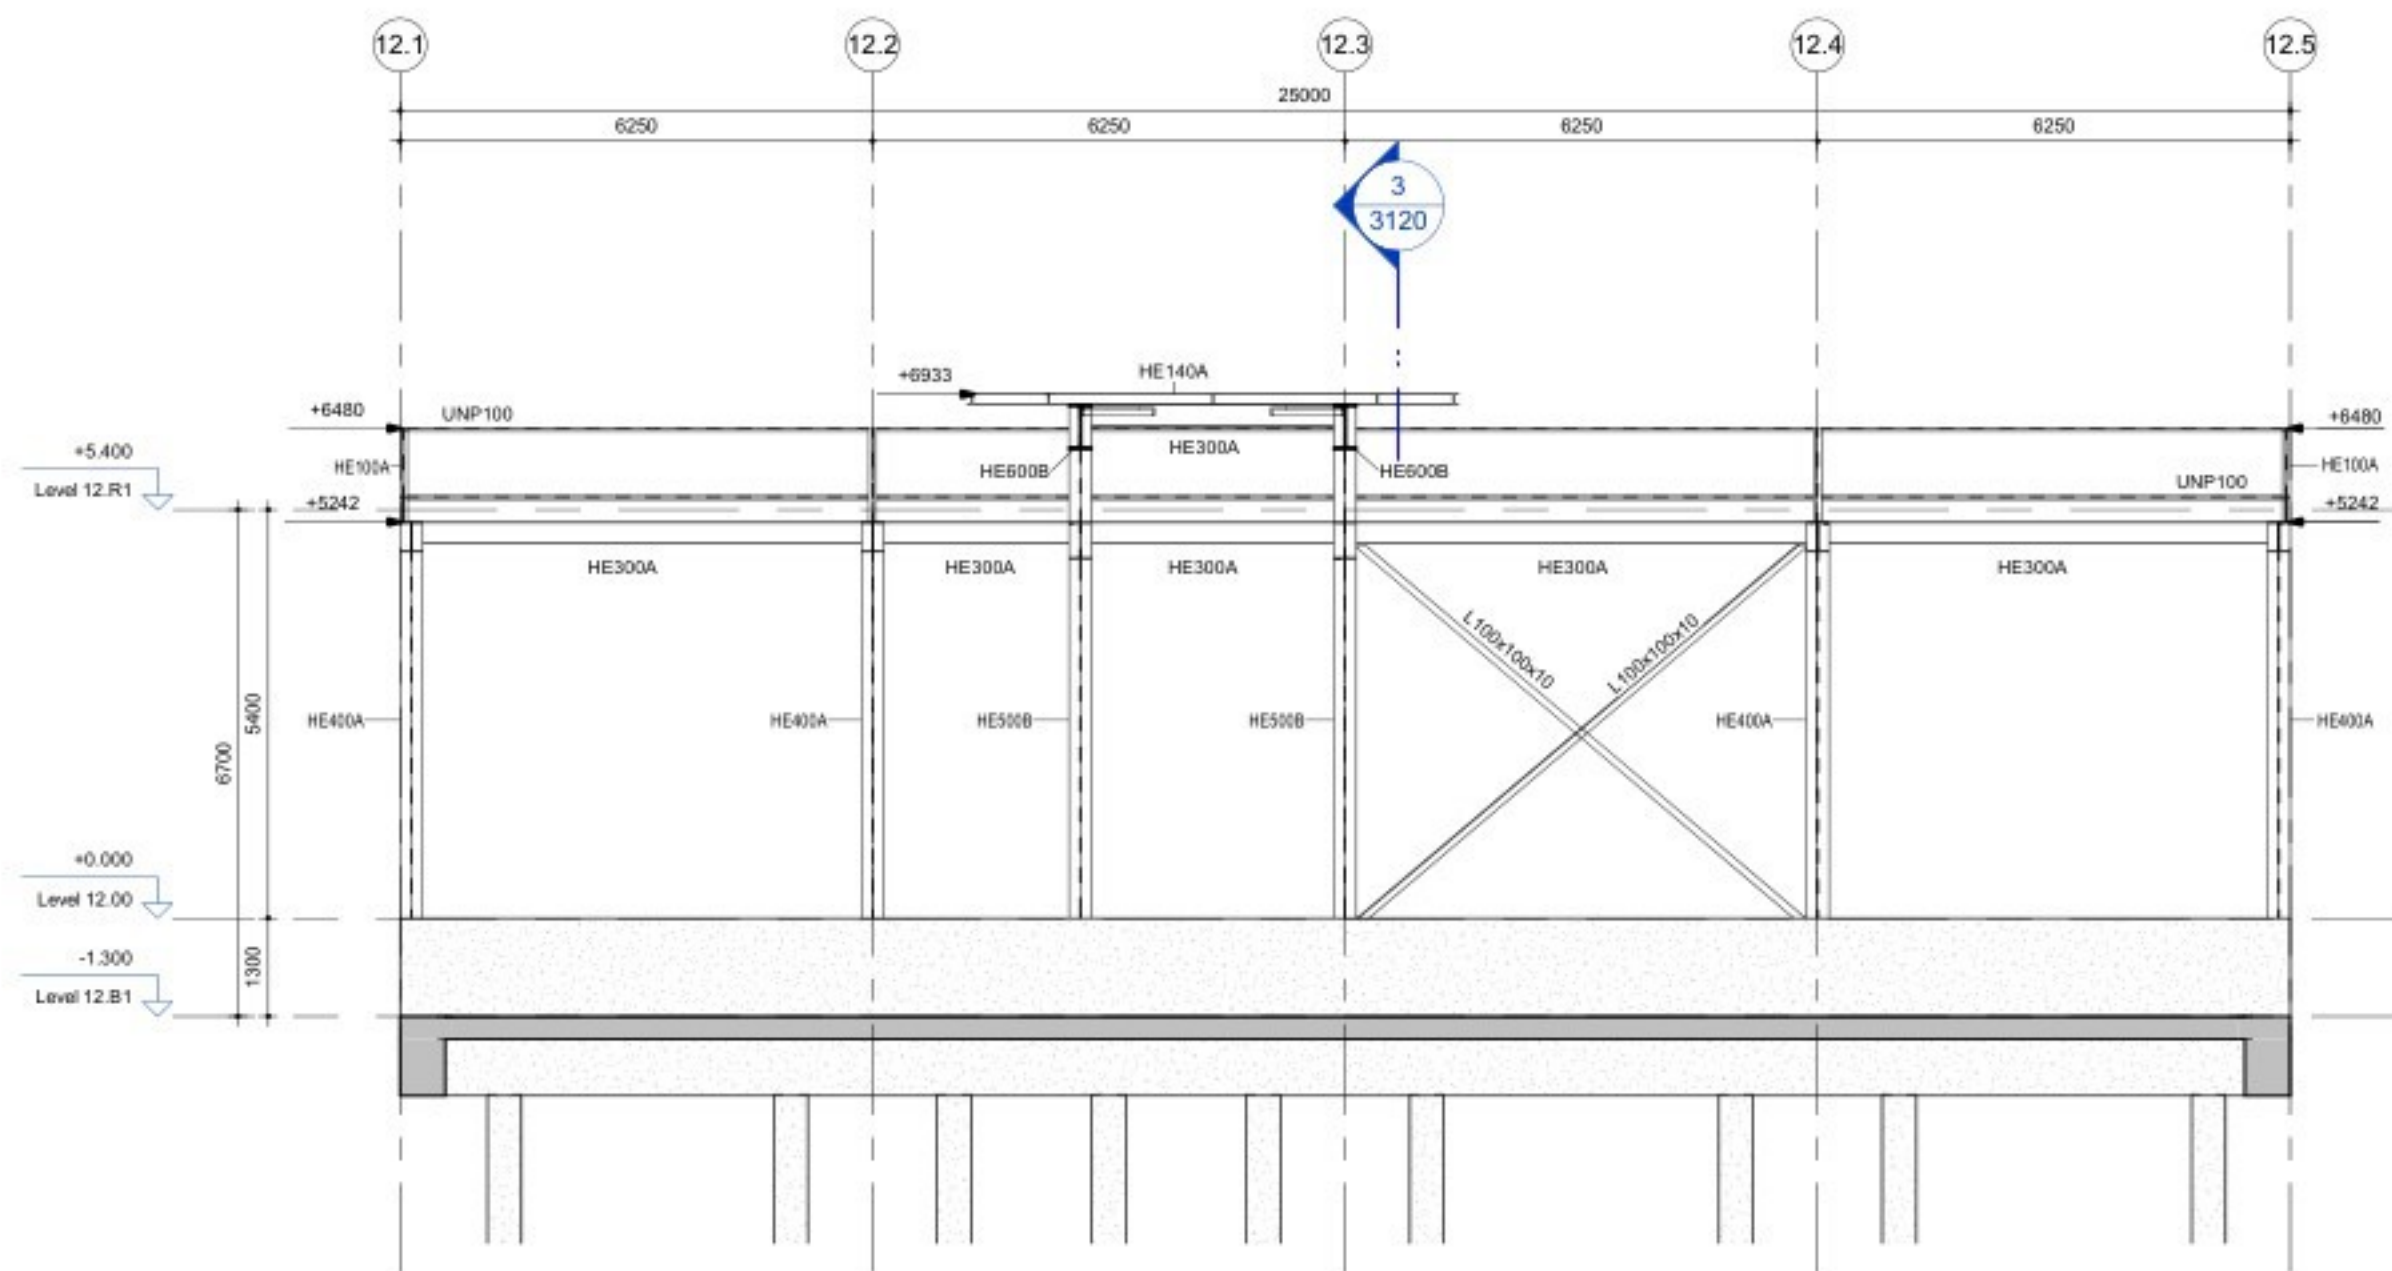

B Doorsnede 12.B
Schaal: 1 : 100

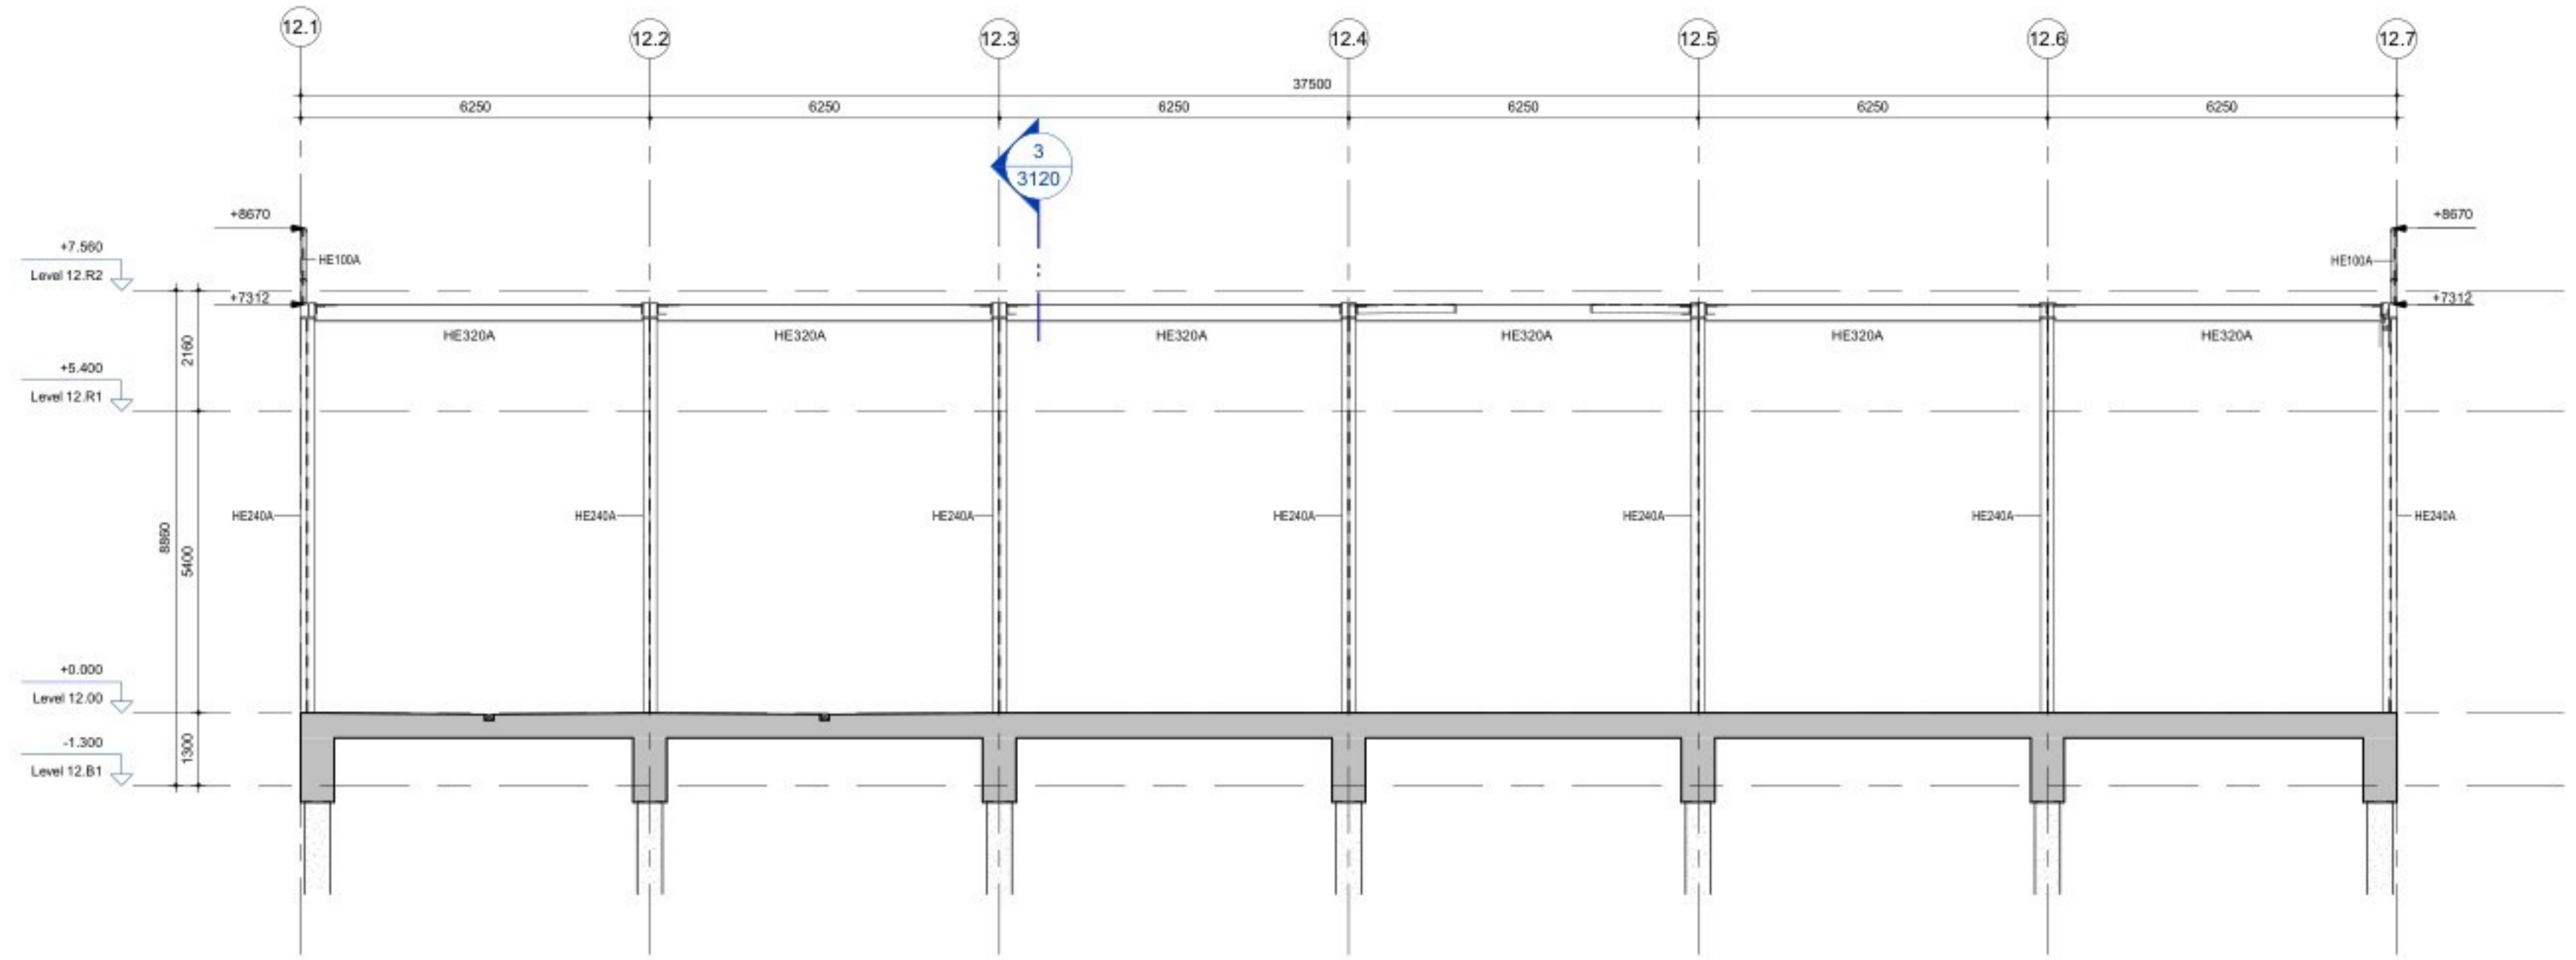


D Doorsnede 12.D
Schaal: 1 : 100

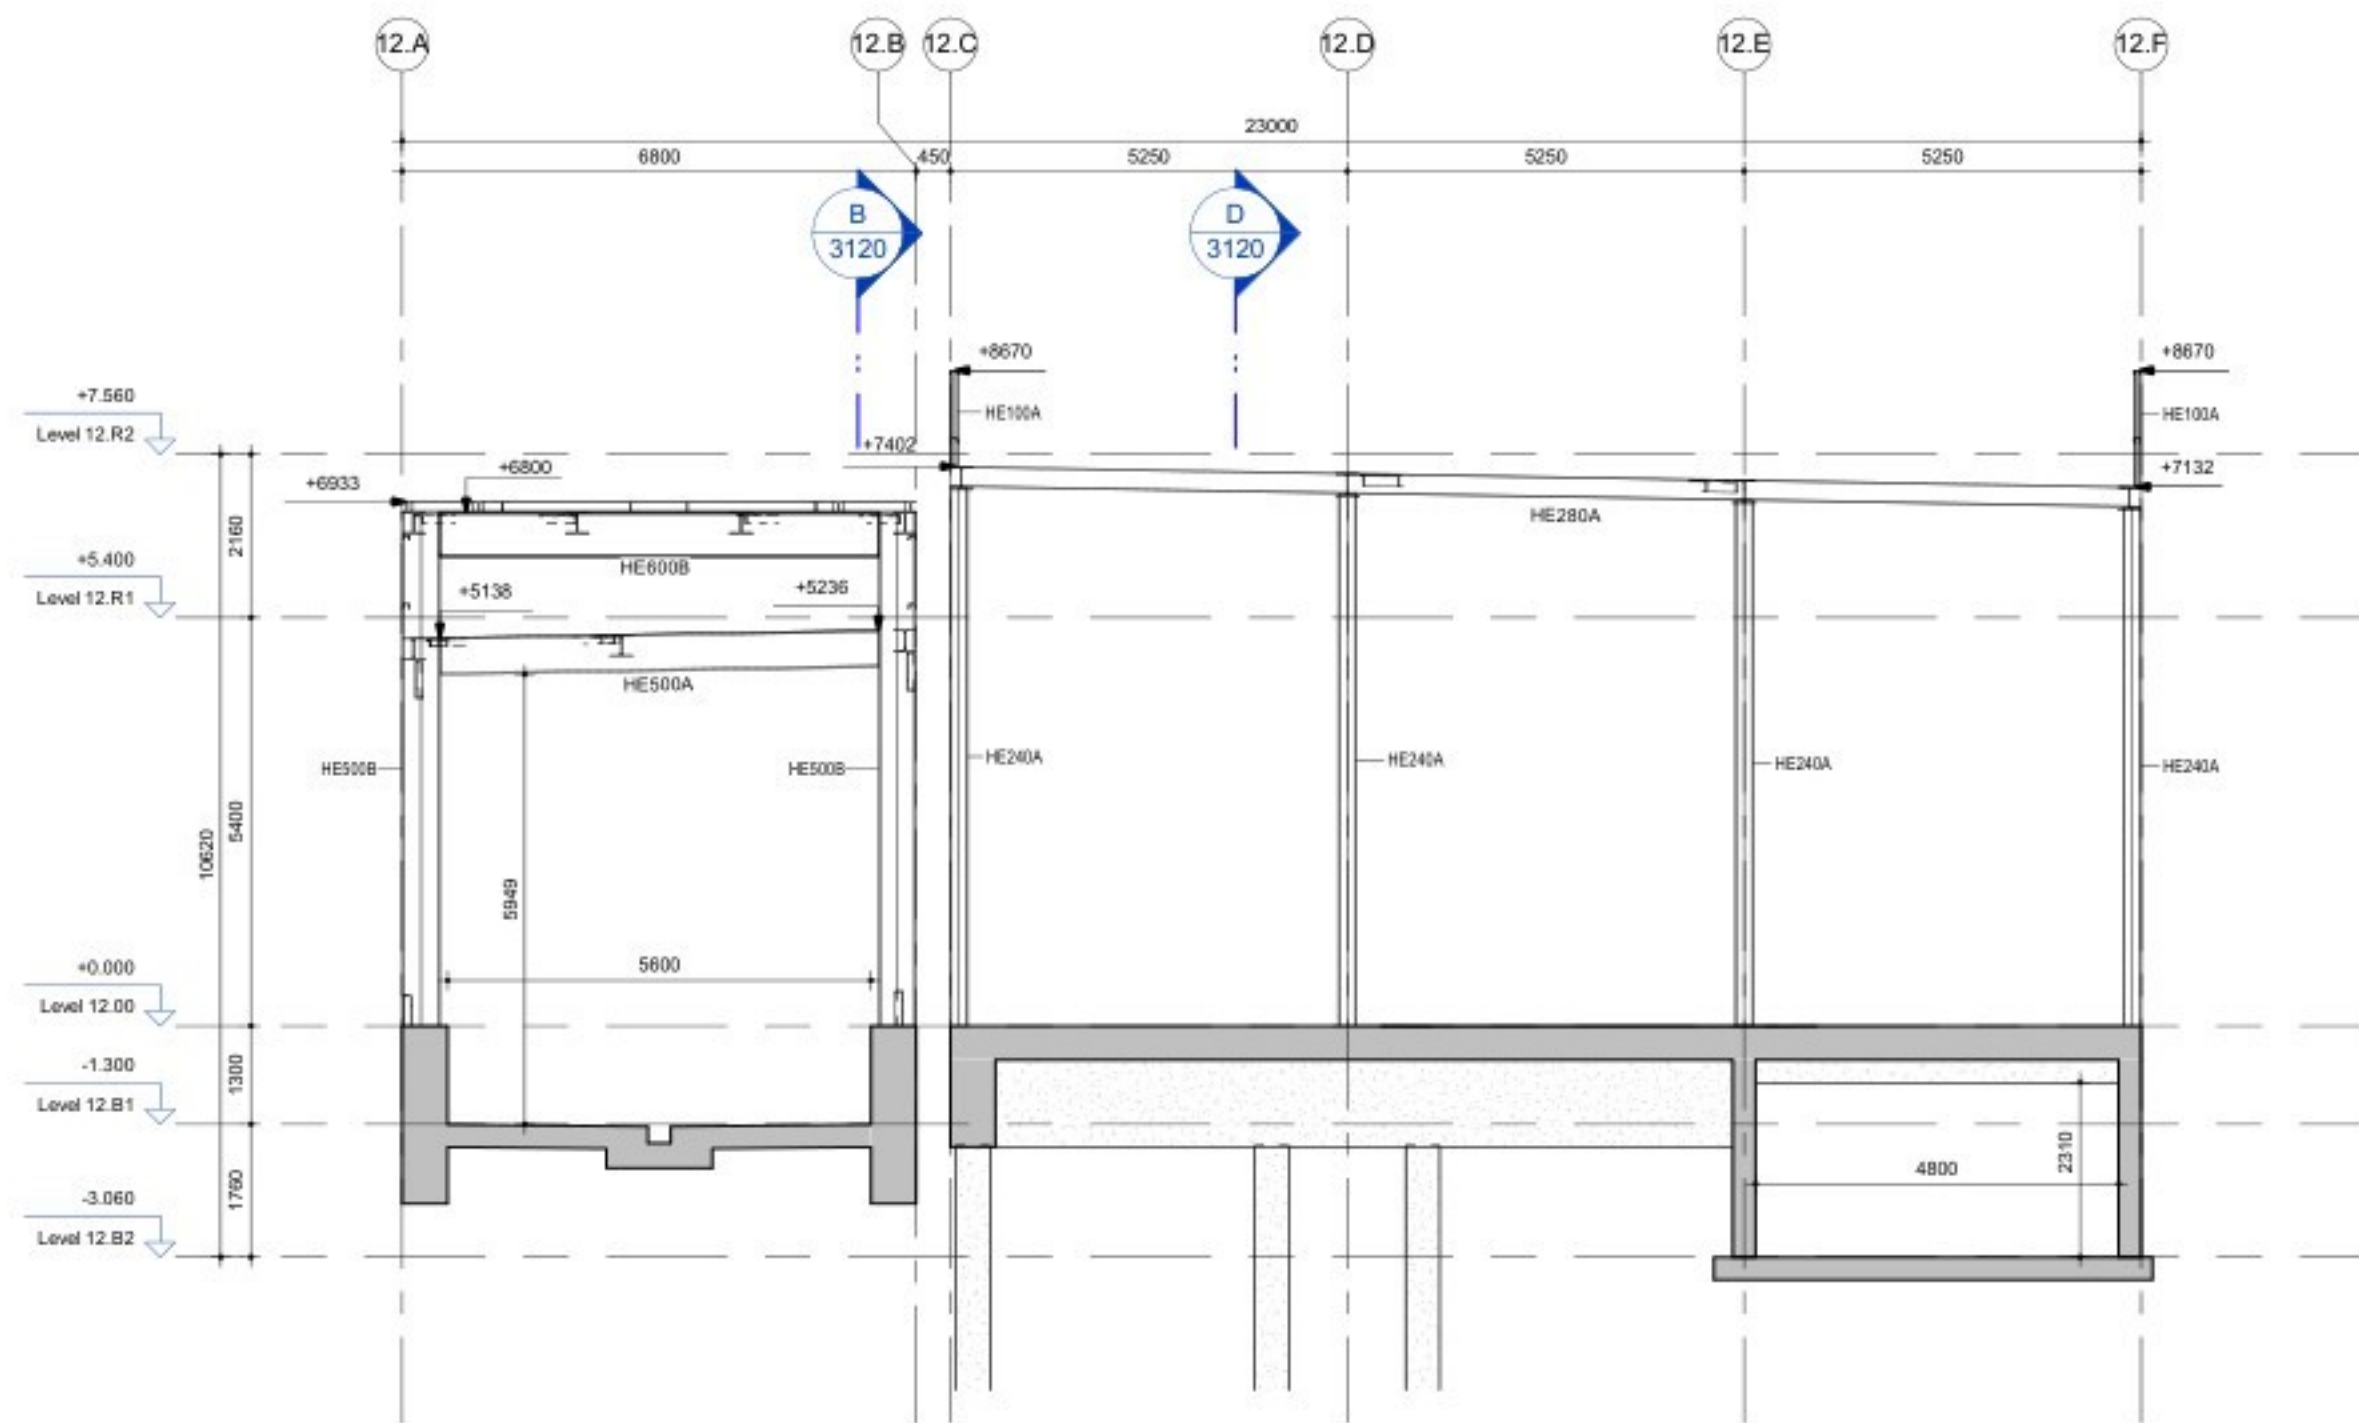

3 Doorsnede 12.3
Schaal: 1 : 100

Plan overzicht :

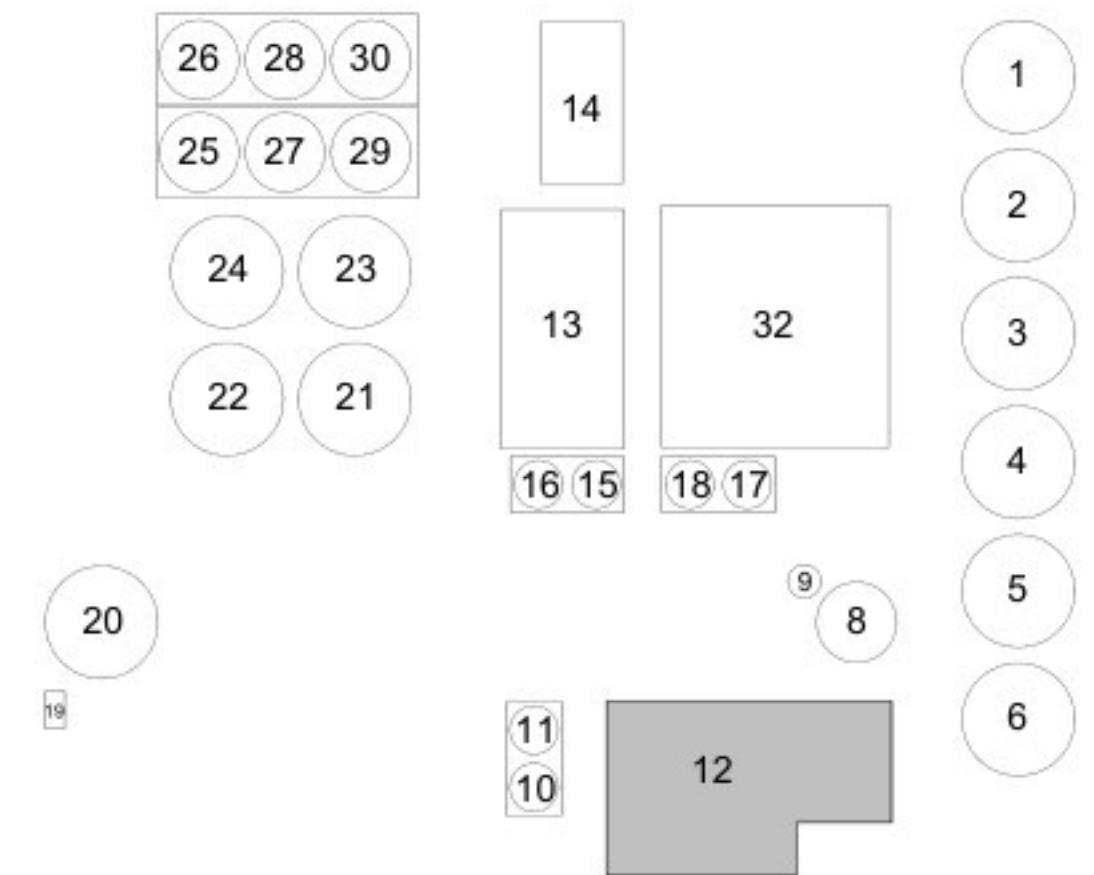

1	Aanvraag Omgevingsvergunning	RRU	RKE	11-03-2022
2	Aanvraag Omgevingsvergunning	RRU	RKE	16-09-2022
3	Aanvraag Omgevingsvergunning	ARE	RKE	27-11-2024

Versie	Omschrijving	Gecontroleerd	Vrijgegeven	Datum
--------	--------------	---------------	-------------	-------

Opdrachtgever

Contact



Projectbureau

ARCADIS
Design & Consultancy
for national and
international
Stationsplein 18D
Postbus 1632
6201 BP MAASTRICHT
Tel 088 4251 261
Fax 043 363 9981
info@arcadis.nl
www.arcadis.nl

Project

Contact

Fage Dairy Plant

Projectnummer : 30092886
Fase : Final Design

Beveiligingscategorie:
AS2 - Internal

Onderwerp : **Z12**
Doorsneden - Bouwdeel 12

Schaal : als aangegeven	Bladformaat : A1	Status: DEFINITIEF	Getekend: BJI
Contractnummer :	Blad : 3120		

Tekeningnummer:
FHDP-ARC-Z12-ZZ-DRW-SE-FD-3120

Versie:
3