




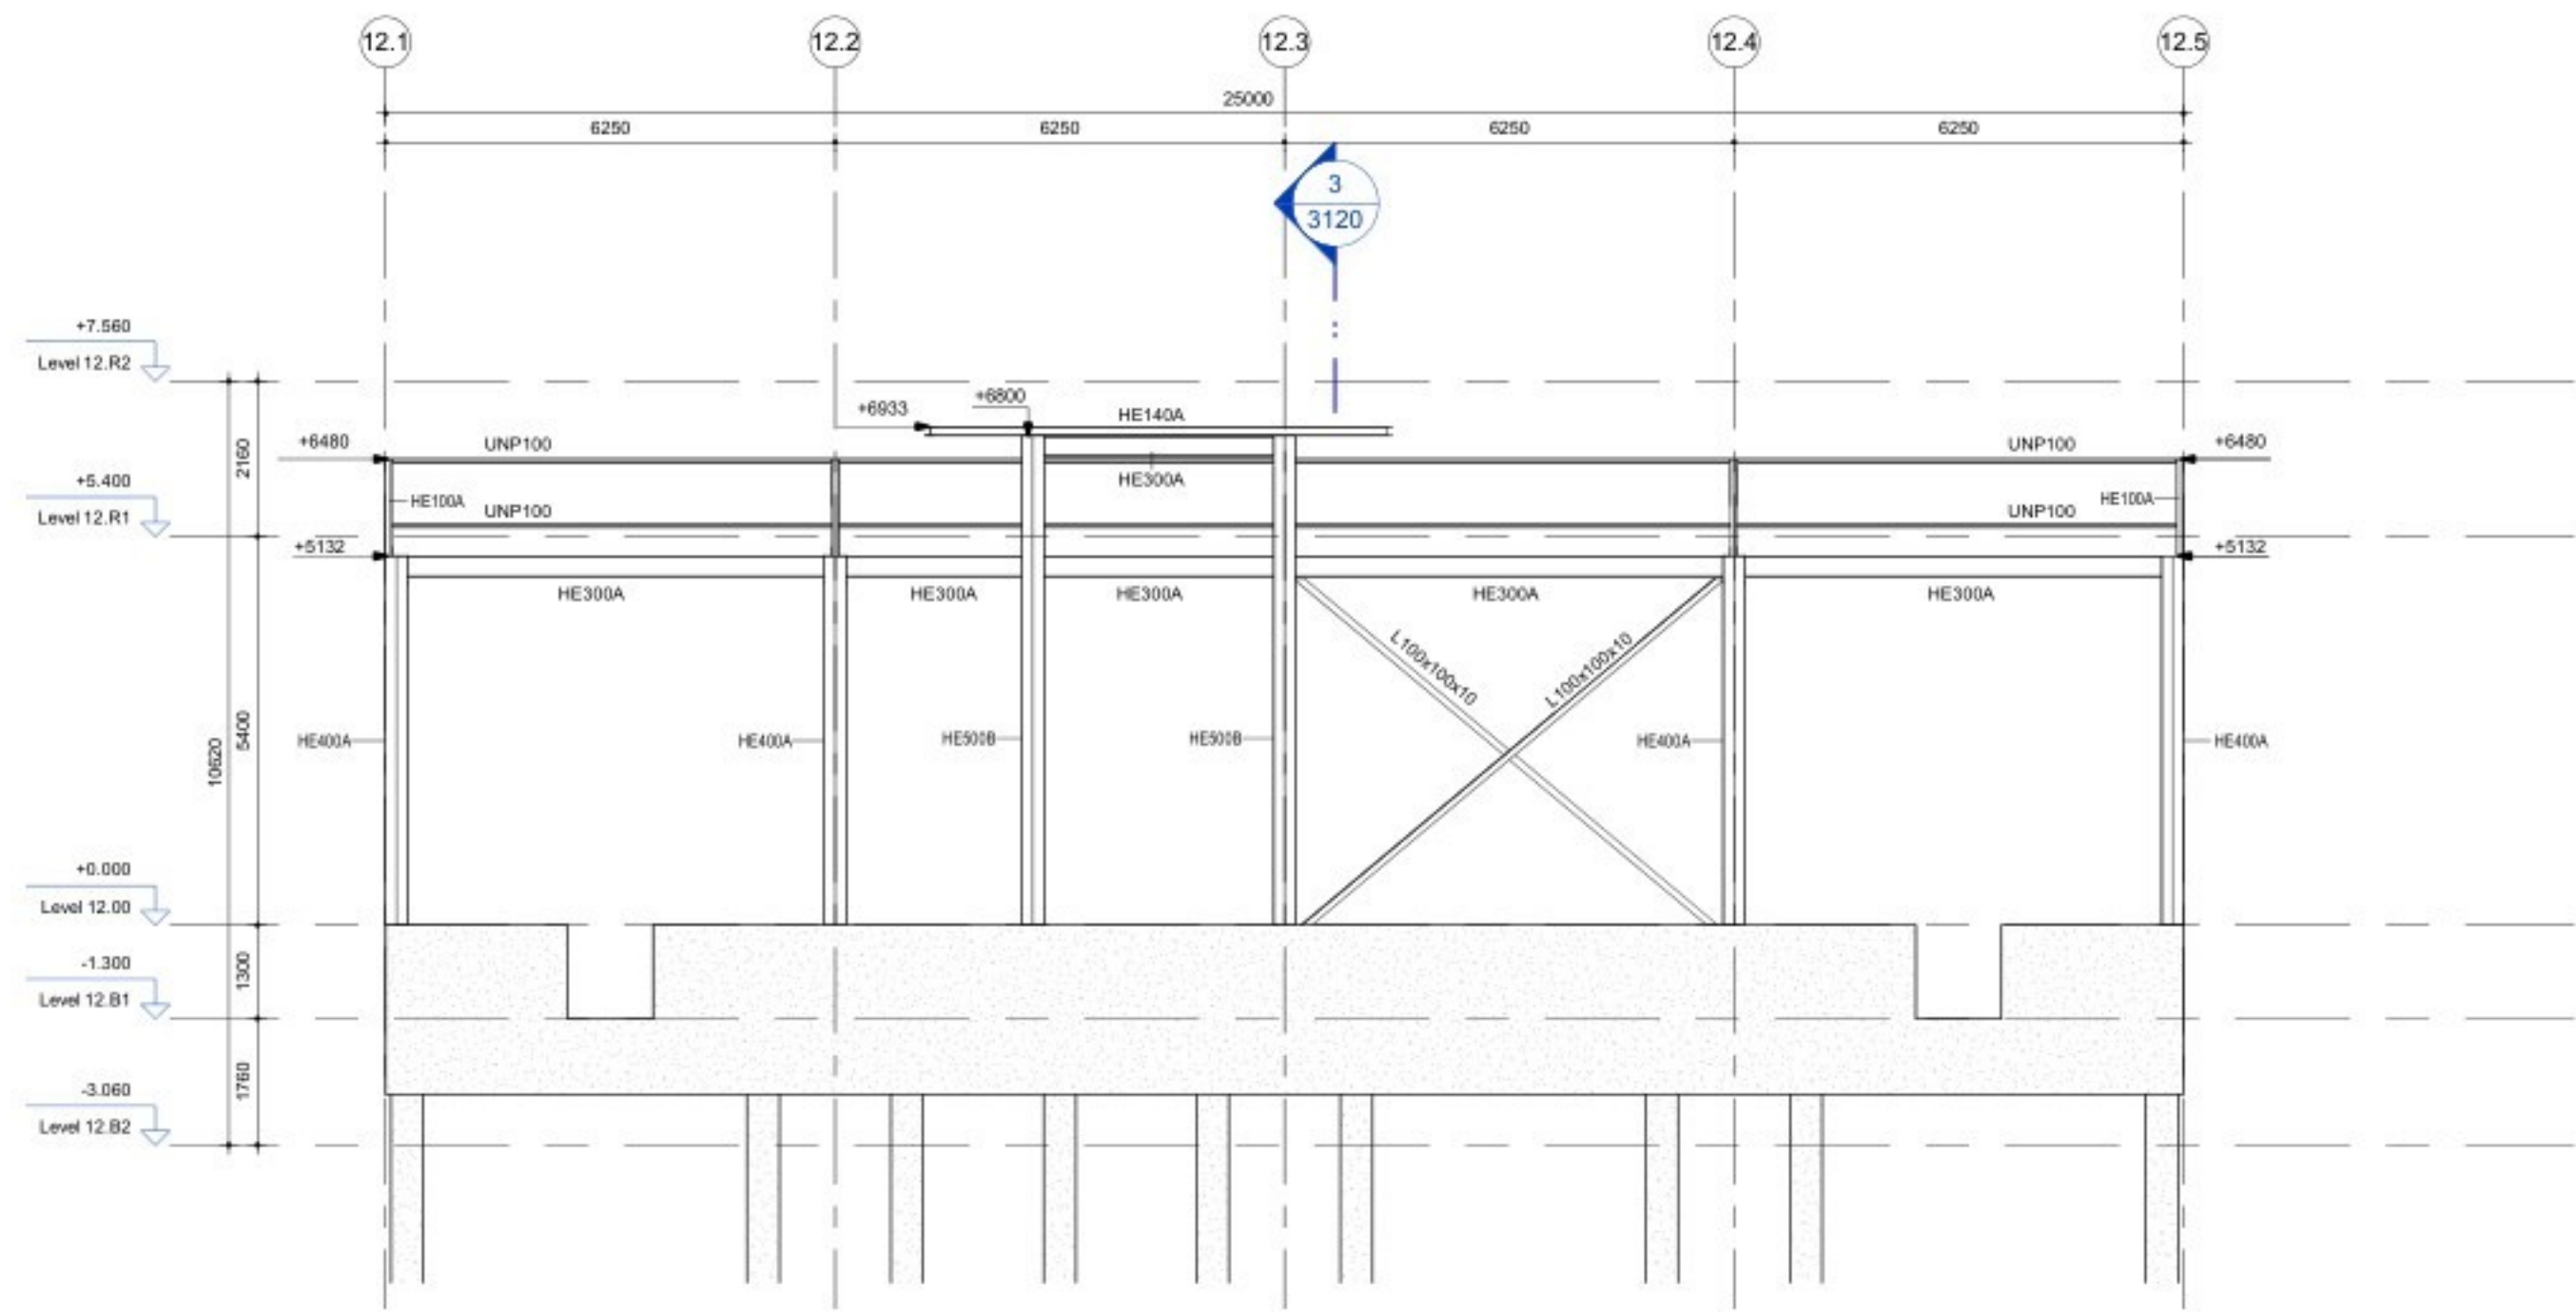


3 Gevel op as 12.A
Schaal: 1 : 100

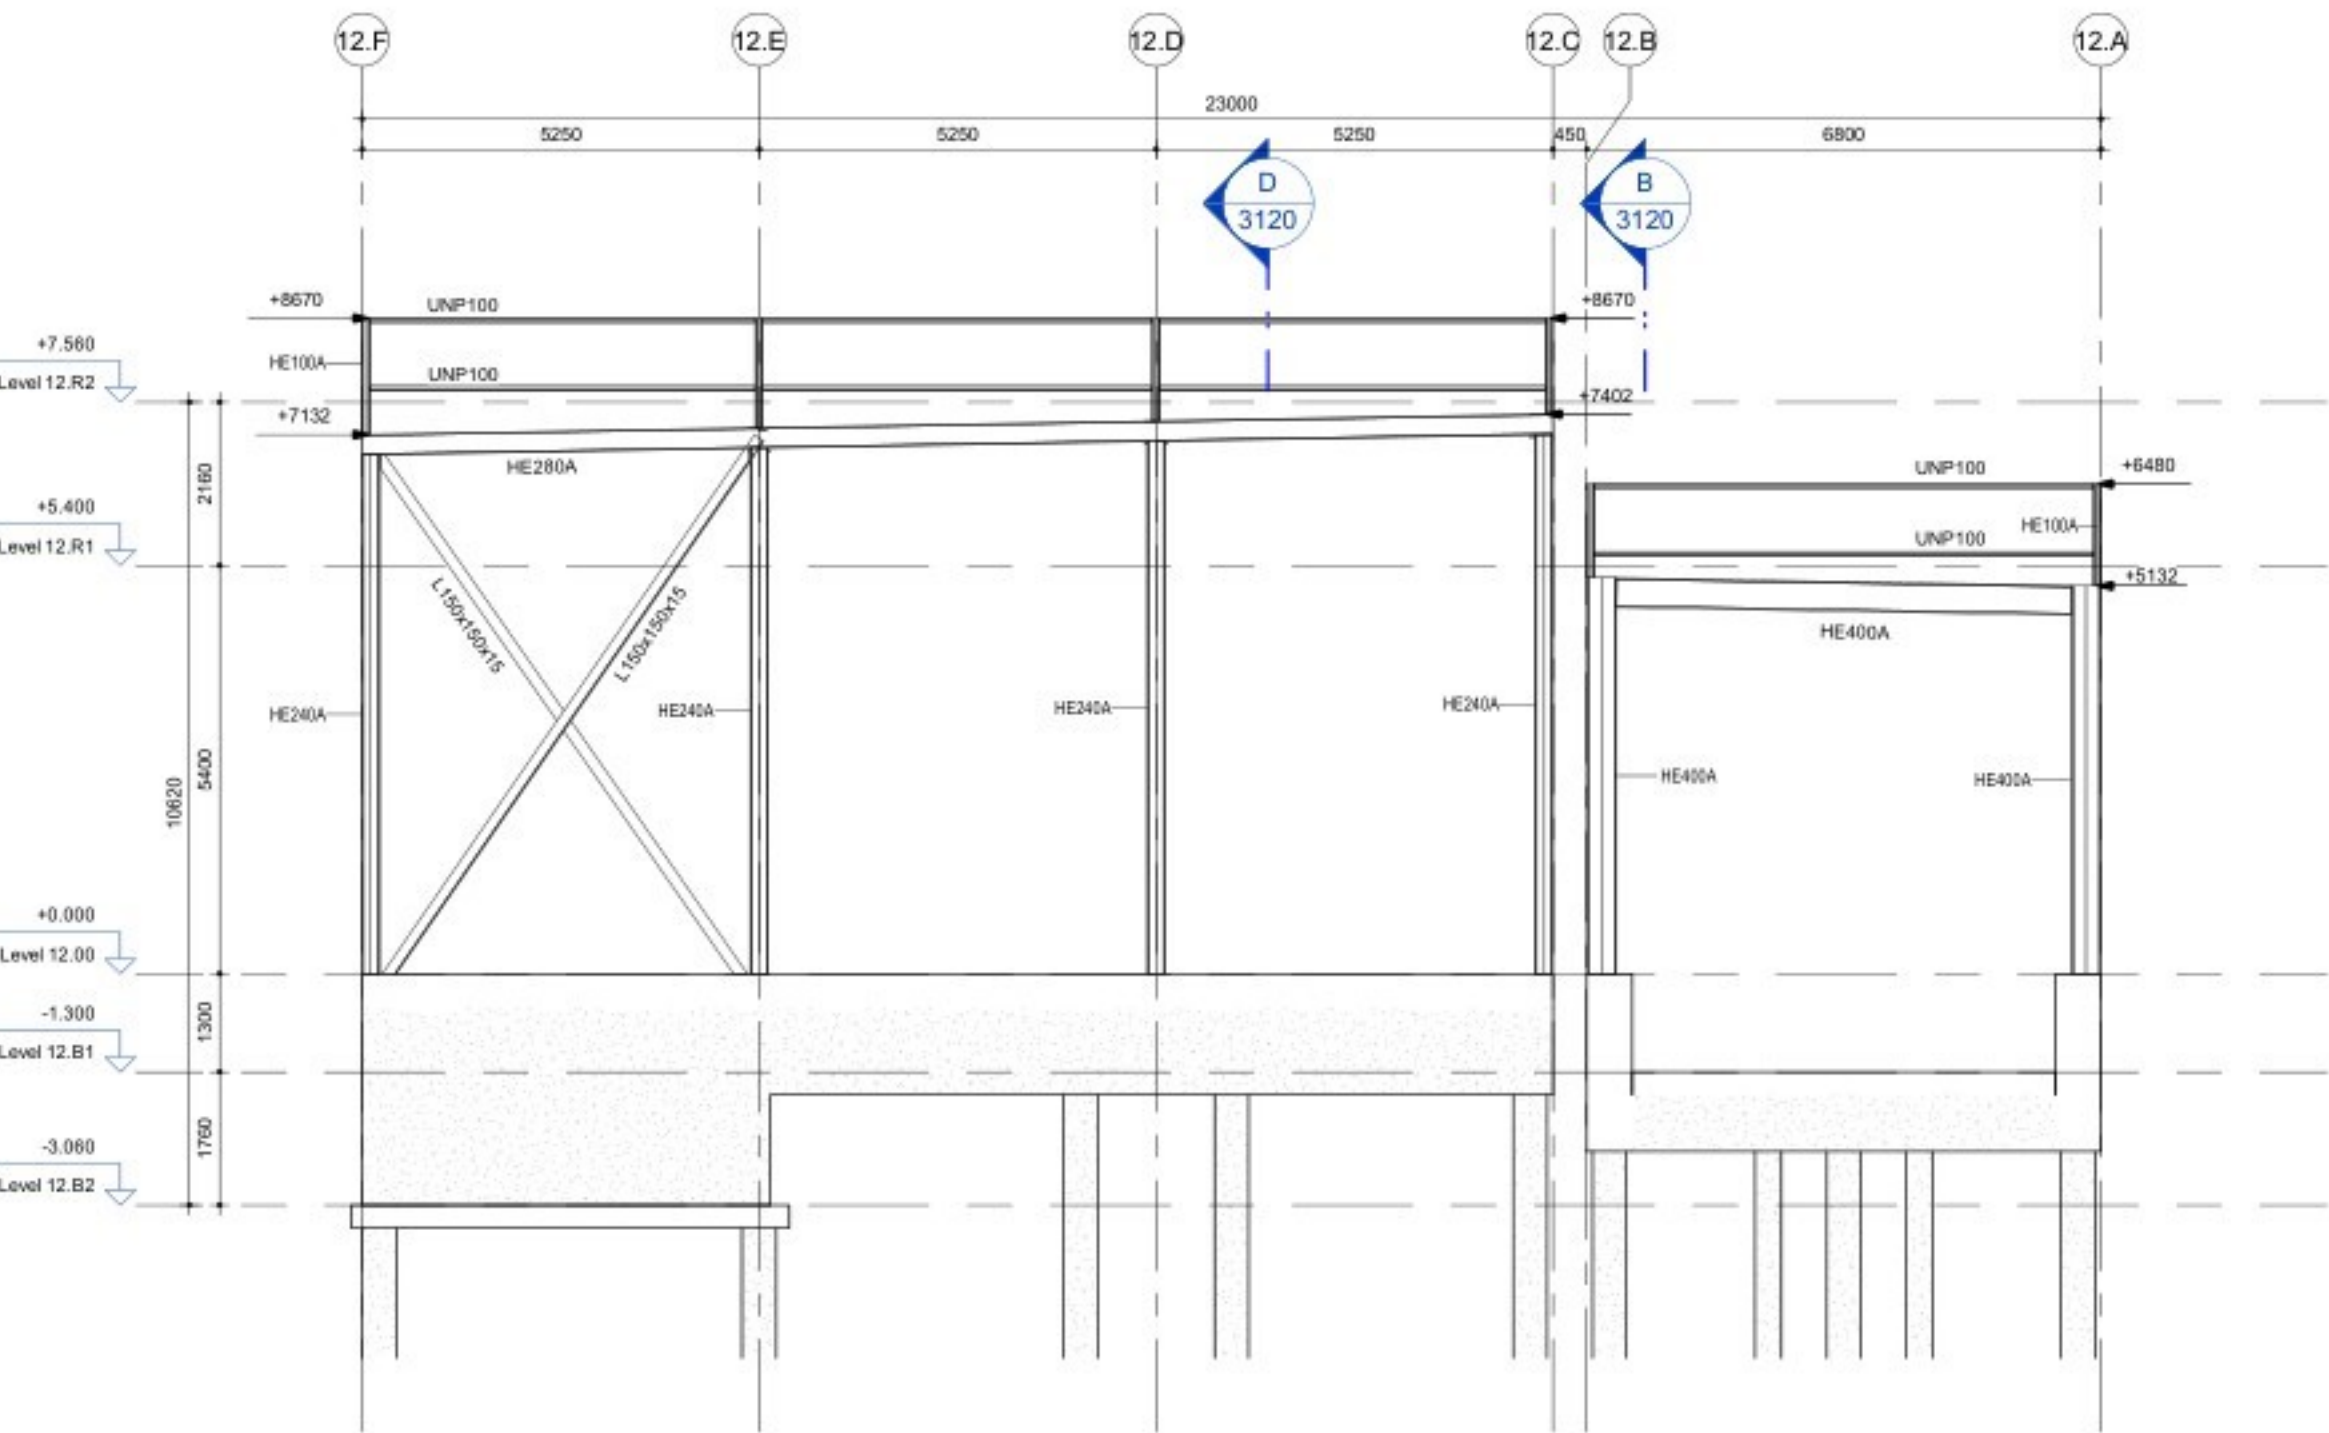


4 Gevel op as 12.1
Schaal: 1 : 100

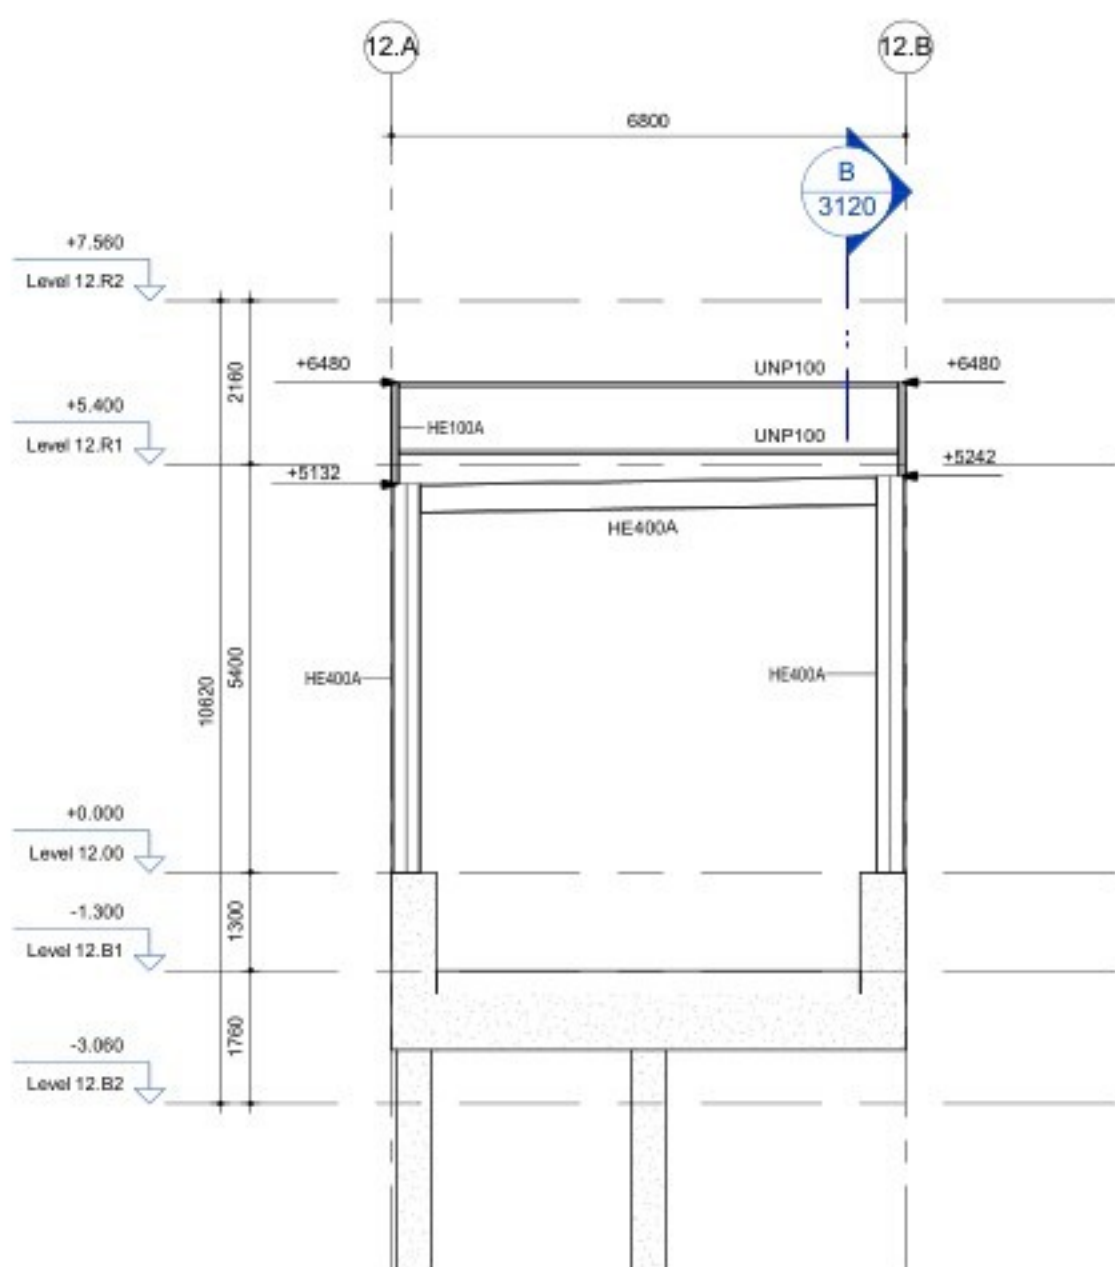


6 Gevel op as 12.5
Schaal: 1 : 100

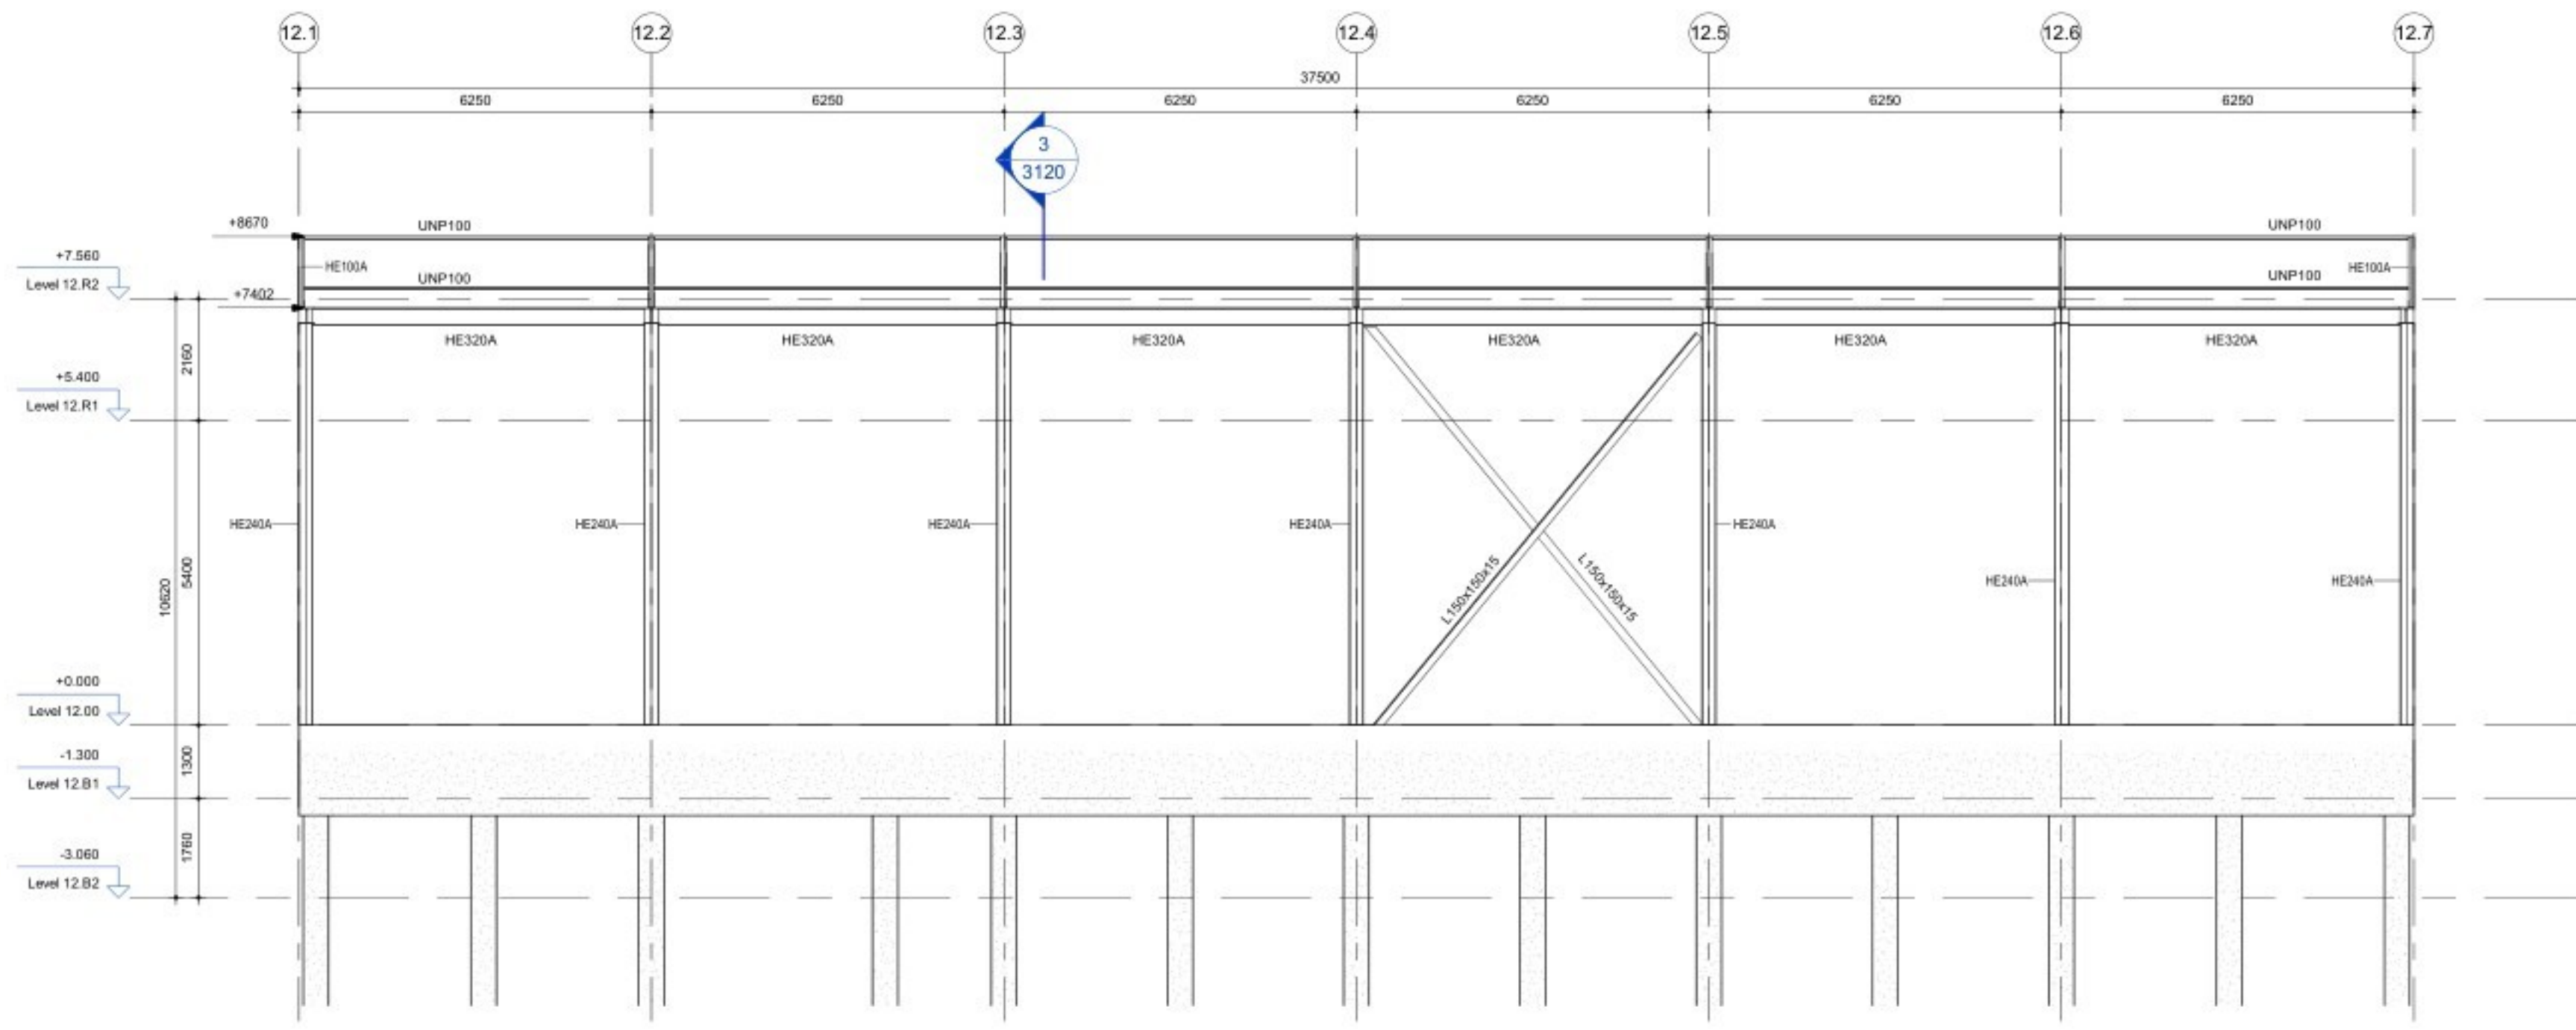


5 Gevel op as 12.B
Schaal: 1 : 100

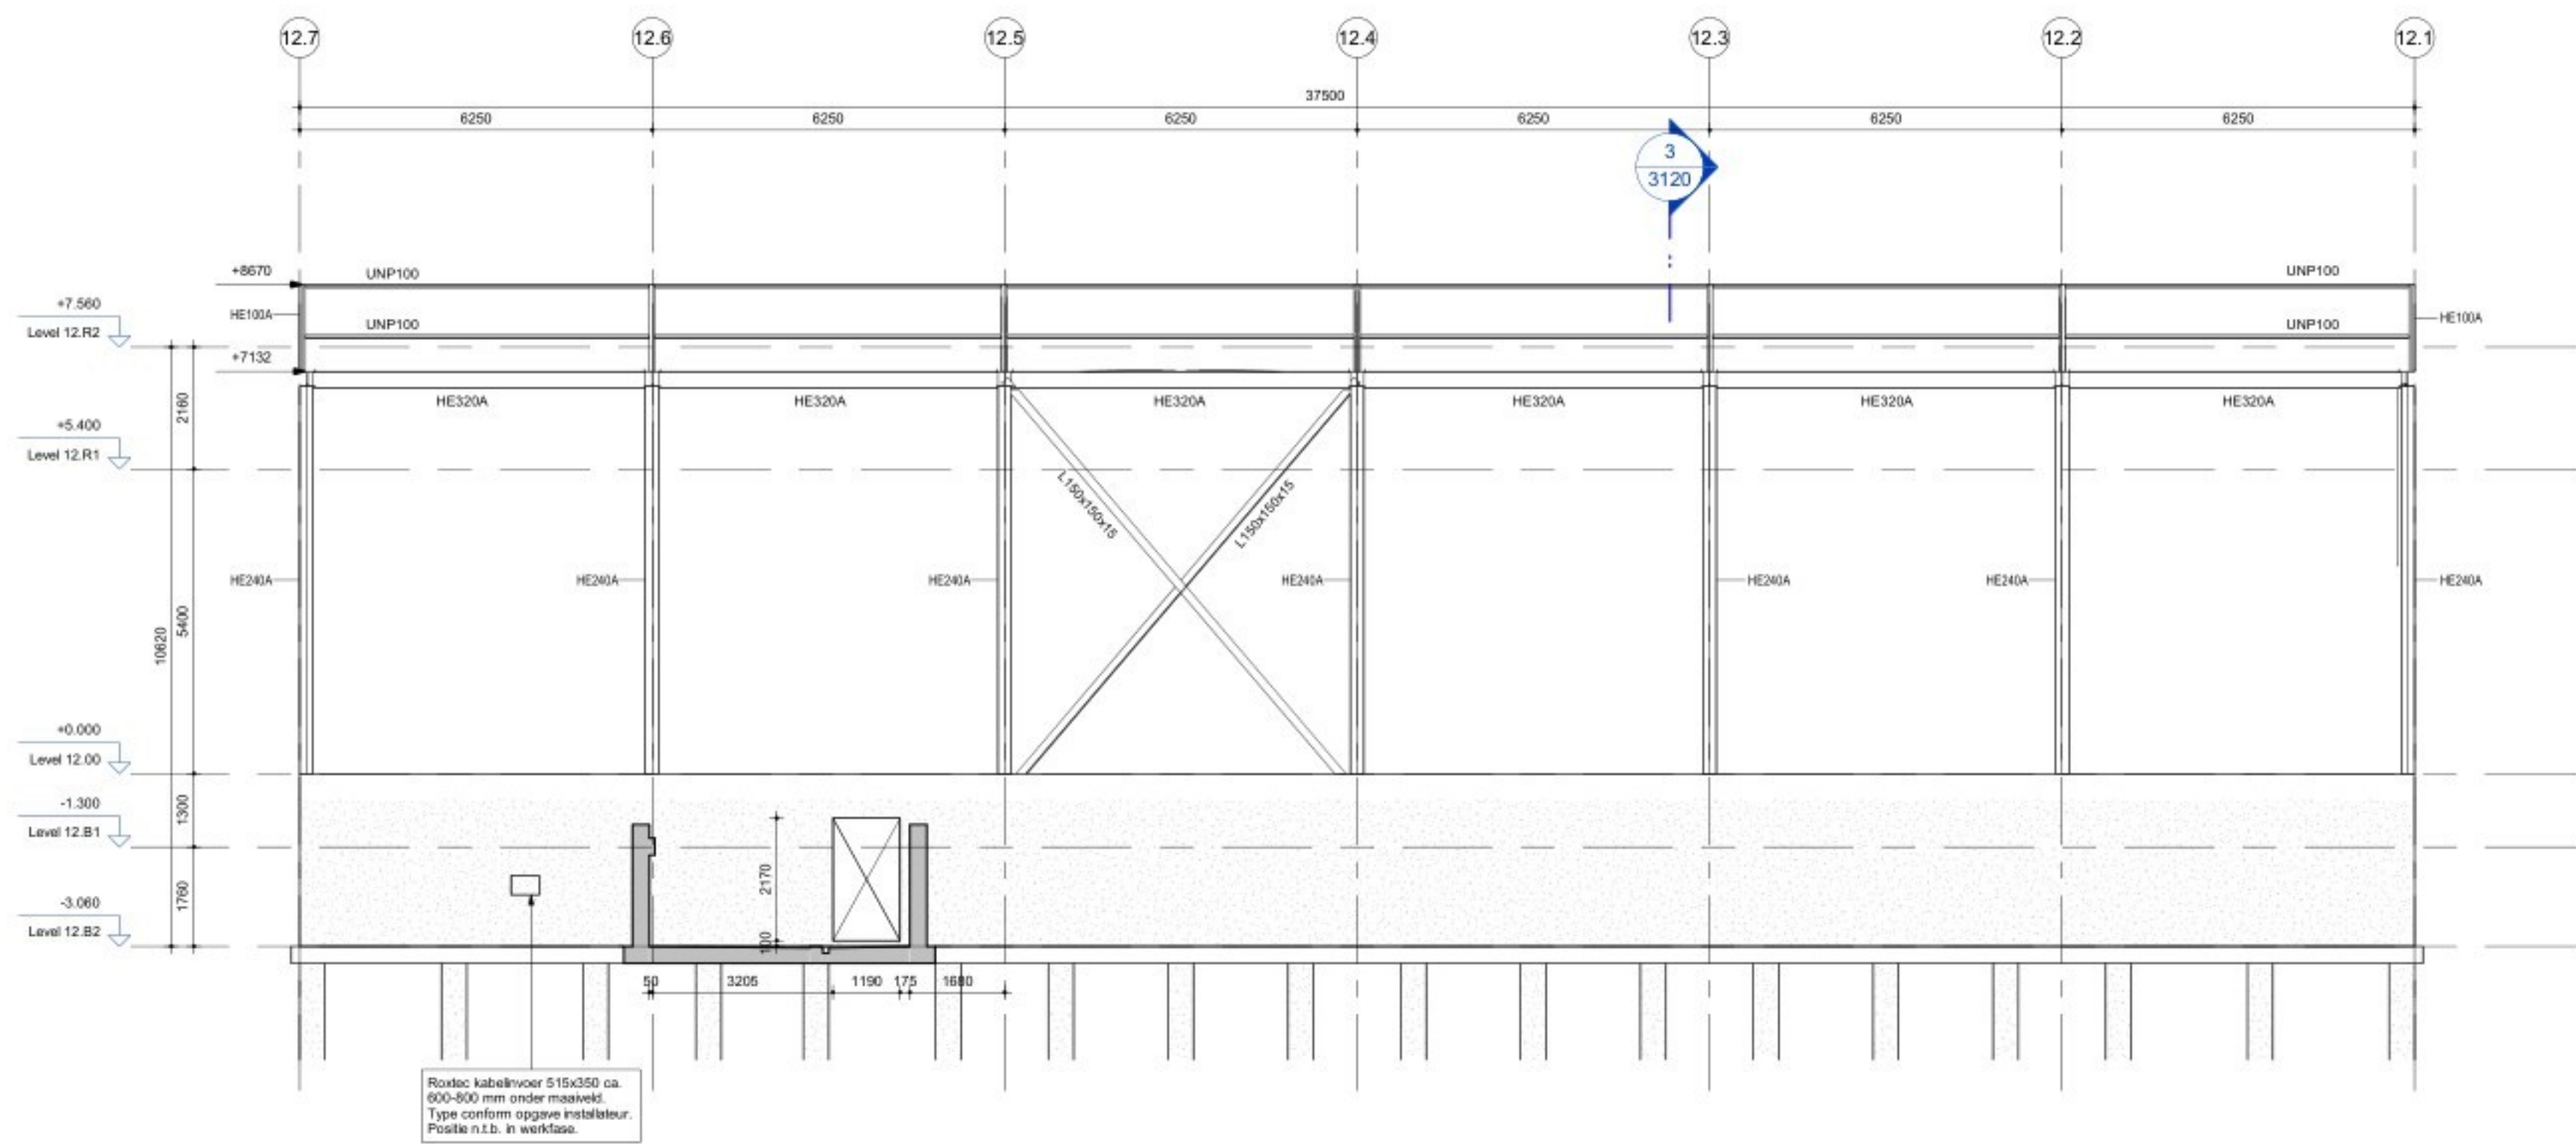

1 Gevel op as 12.F
Schaal: 1 : 100

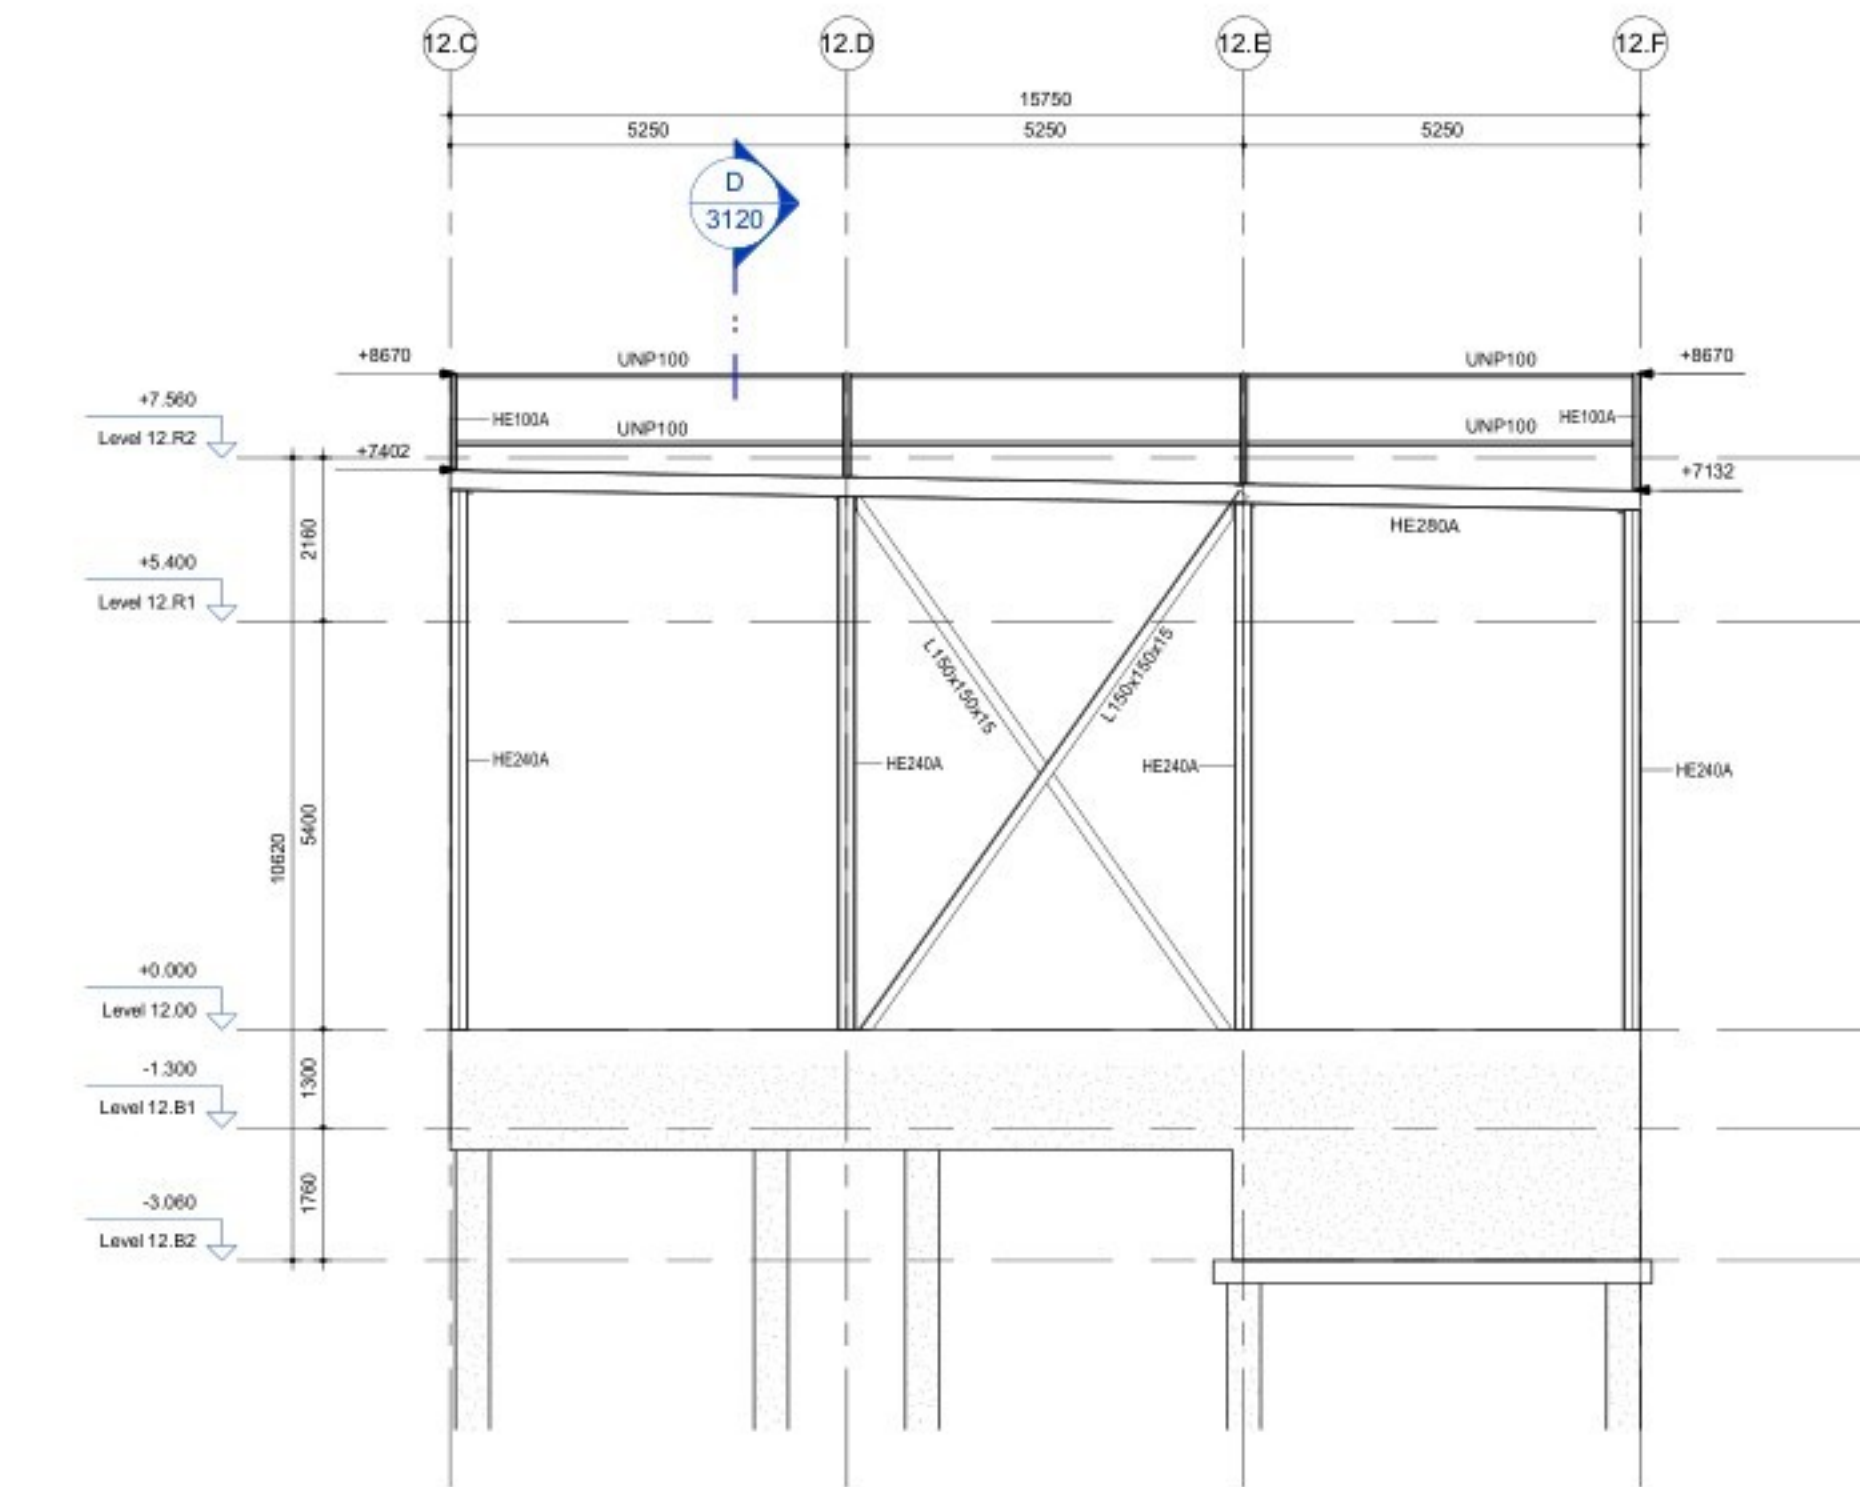

2 Gevel op as 12.7
Schaal: 1 : 100

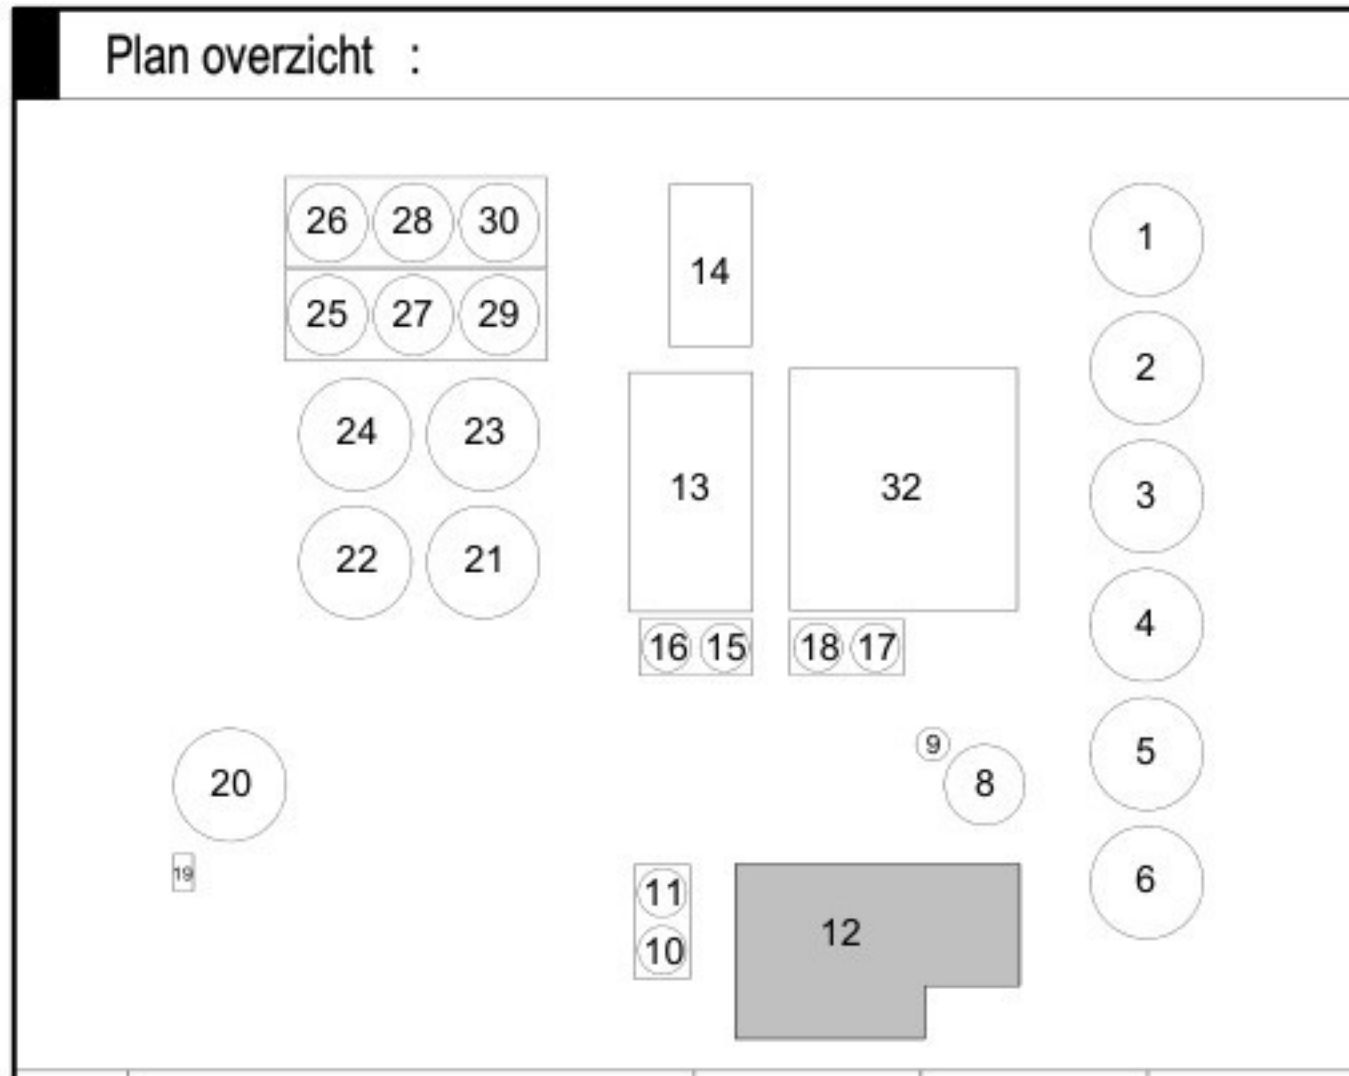

1	Aanvraag Omgevingsvergunning	RRU	RKE	11-03-2022
2	Aanvraag Omgevingsvergunning	RRU	RKE	16-09-2022
3	Aanvraag Omgevingsvergunning	ARE	RKE	27-11-2024
Versie	Omschrijving	Gecontroleerd	Vrijgegeven	Datum

Opdrachtgever

FACE

Projectbureau

ARCADIS

Project

Fage Dairy Plant

Onderwerp

Z12

Gevels - Bouwdeel 12

FHDP-ARC-Z12-ZZ-DRW-SE-FD-4120