




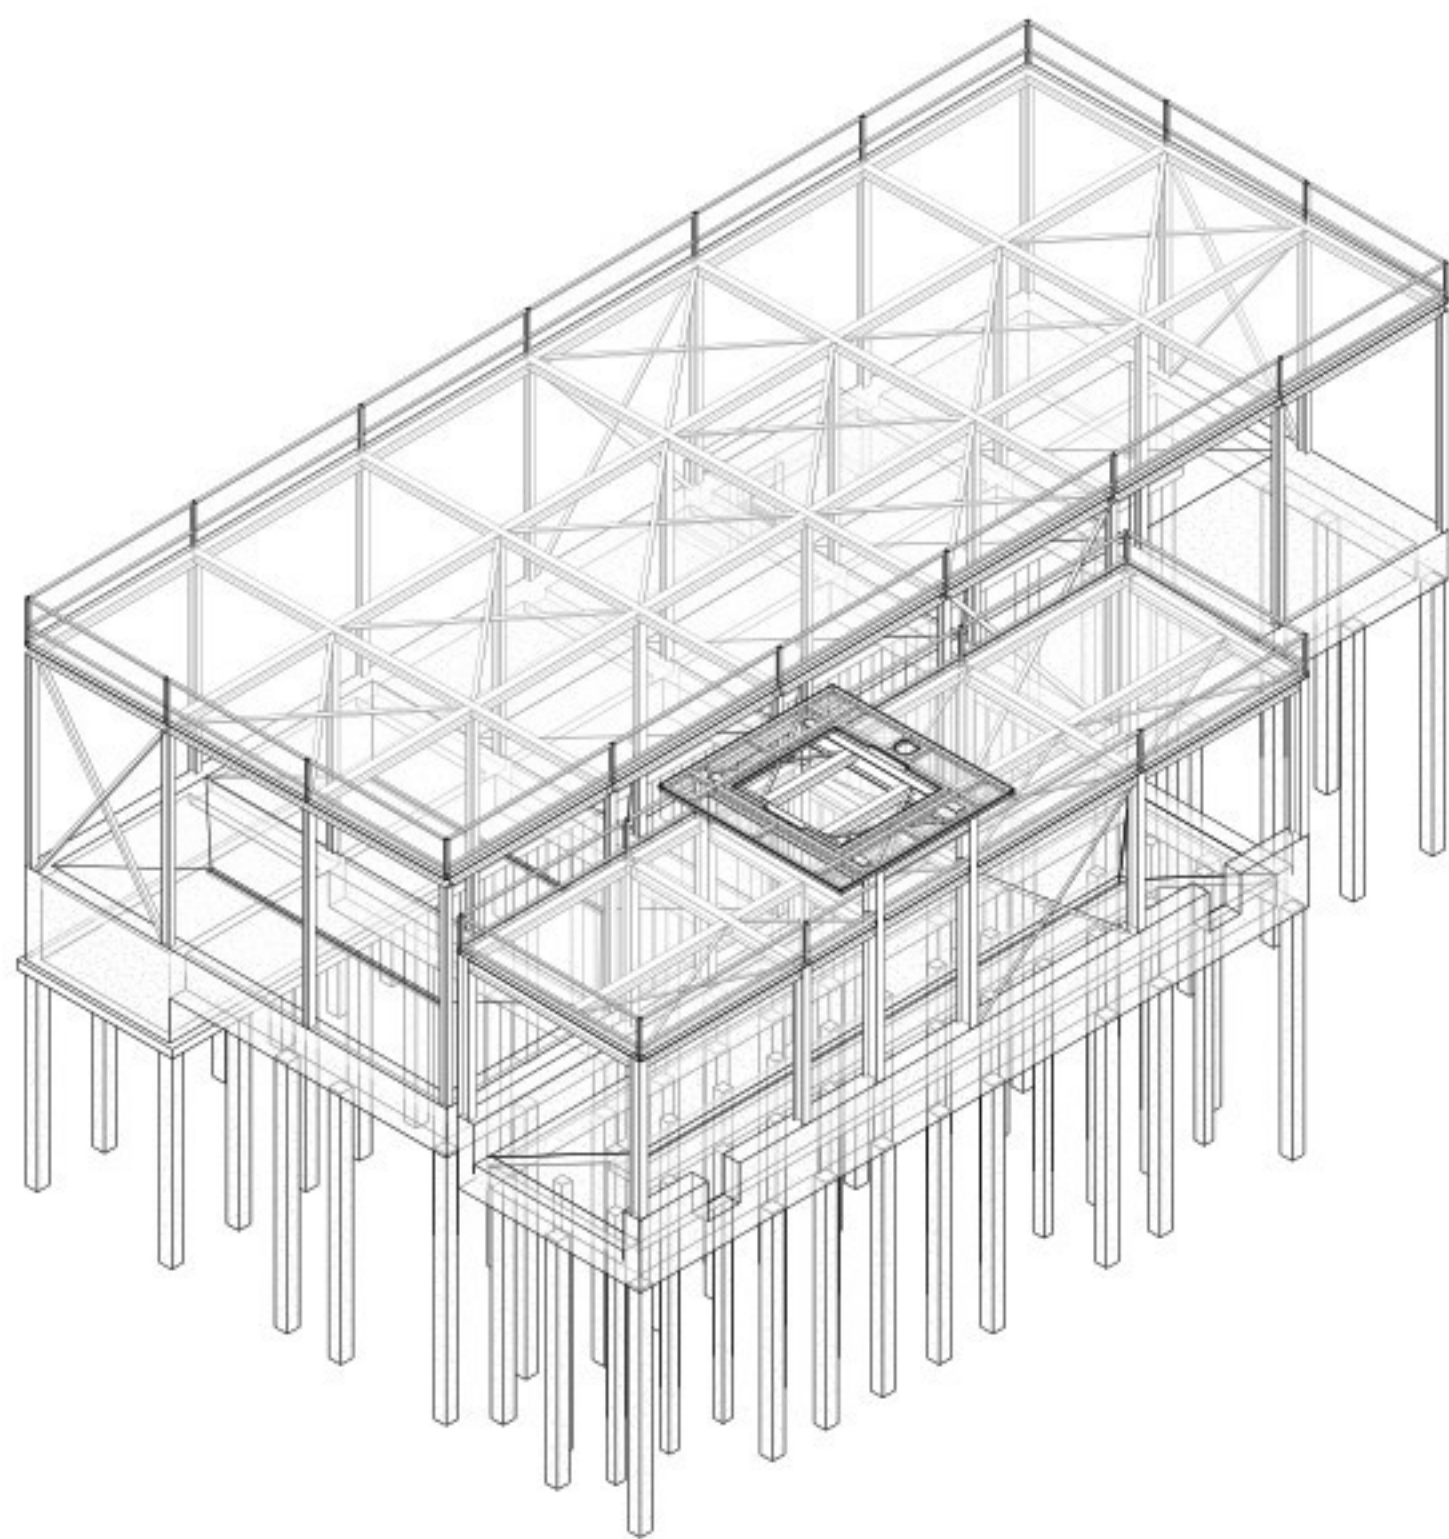


1 3D view, Z12 FL

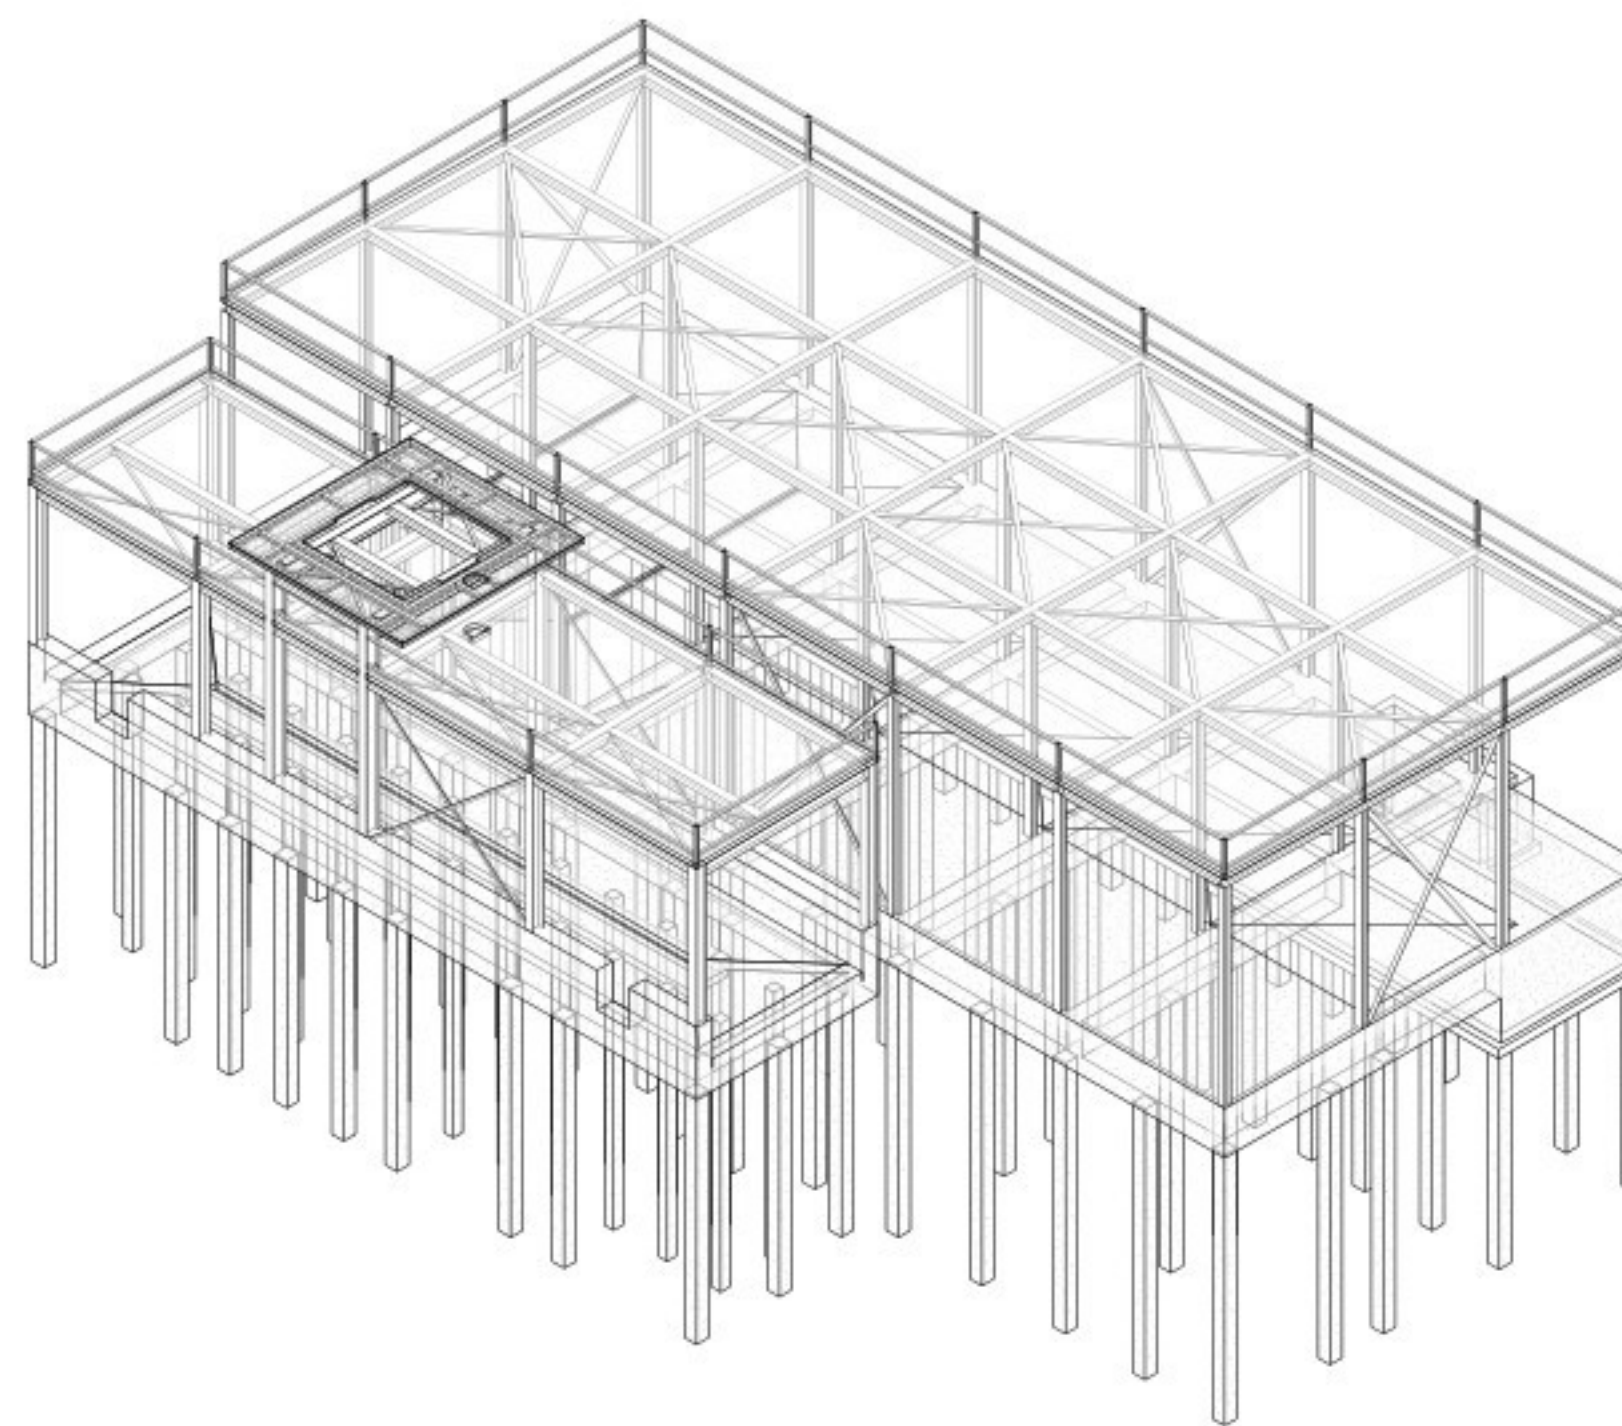

2 3D view, Z12 FR

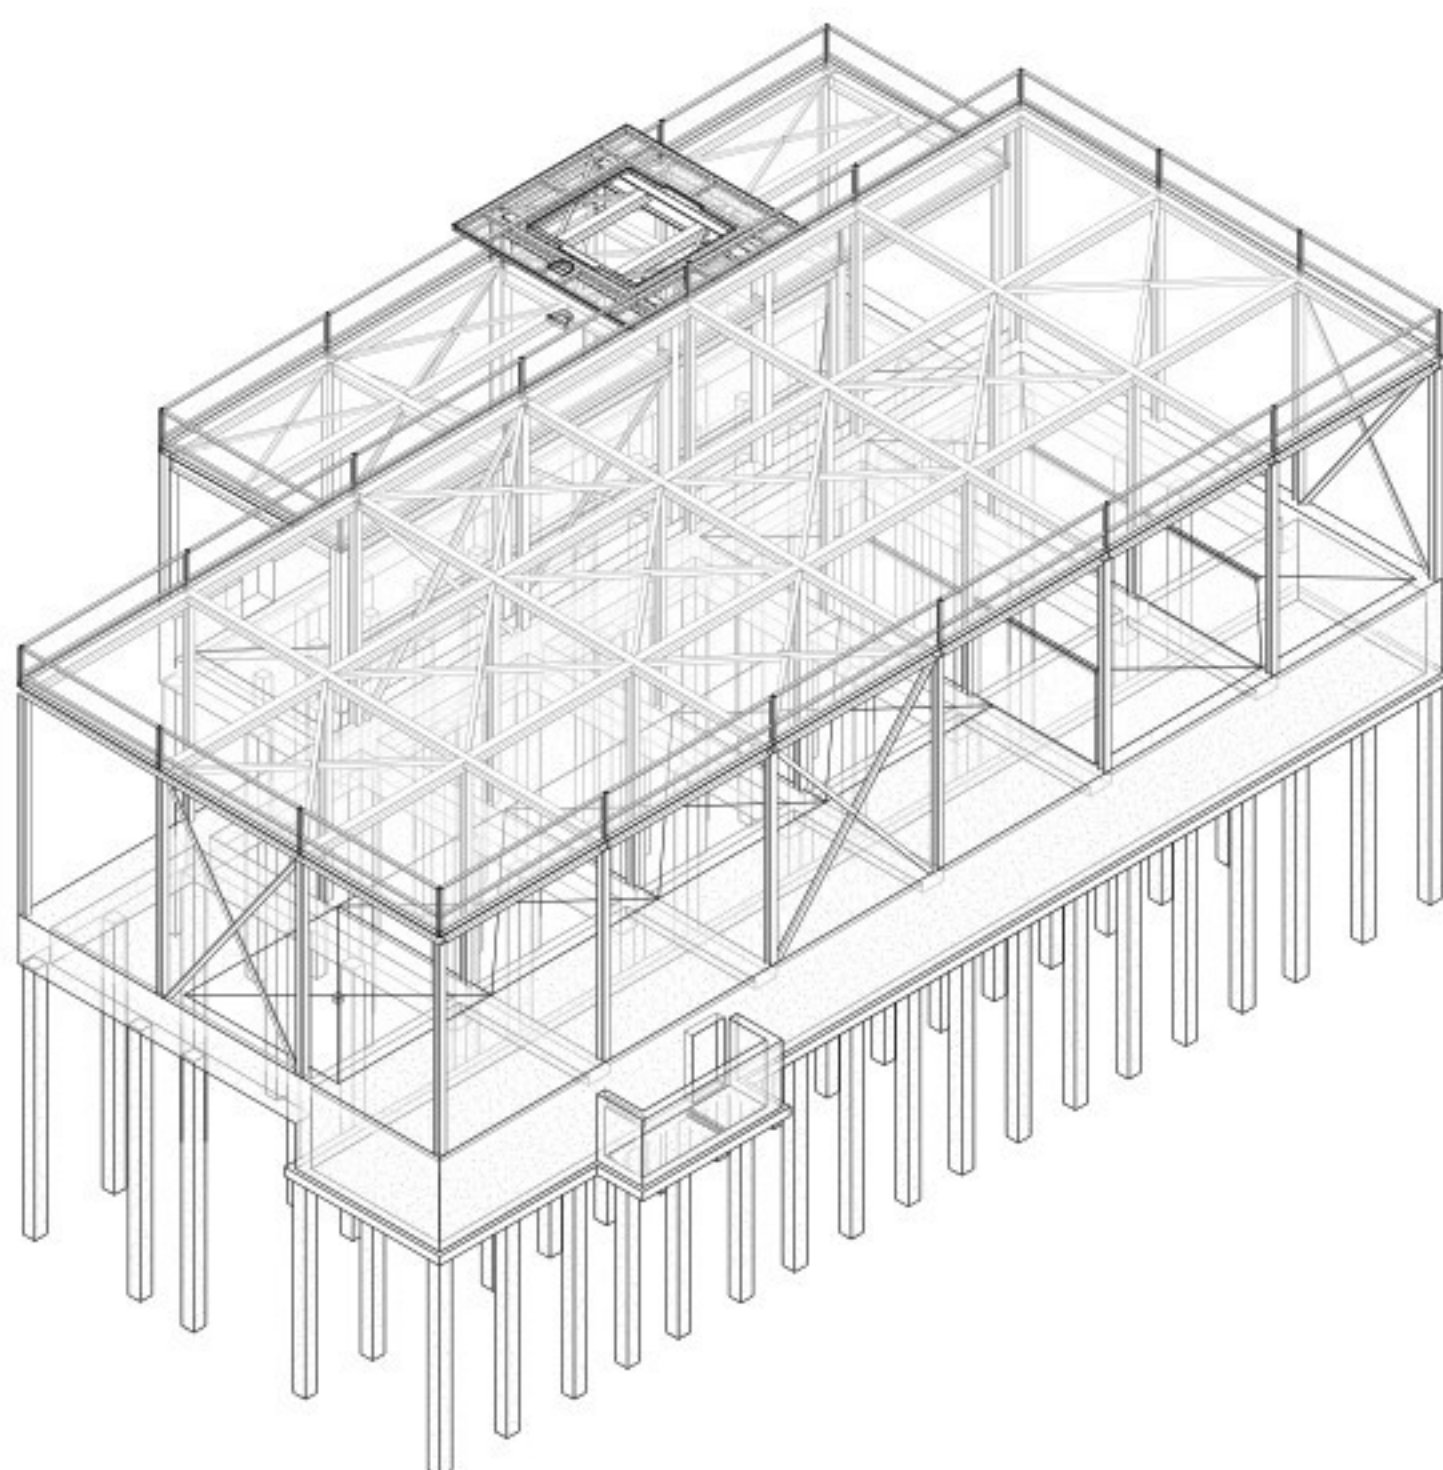

3 3D view, Z12 BR

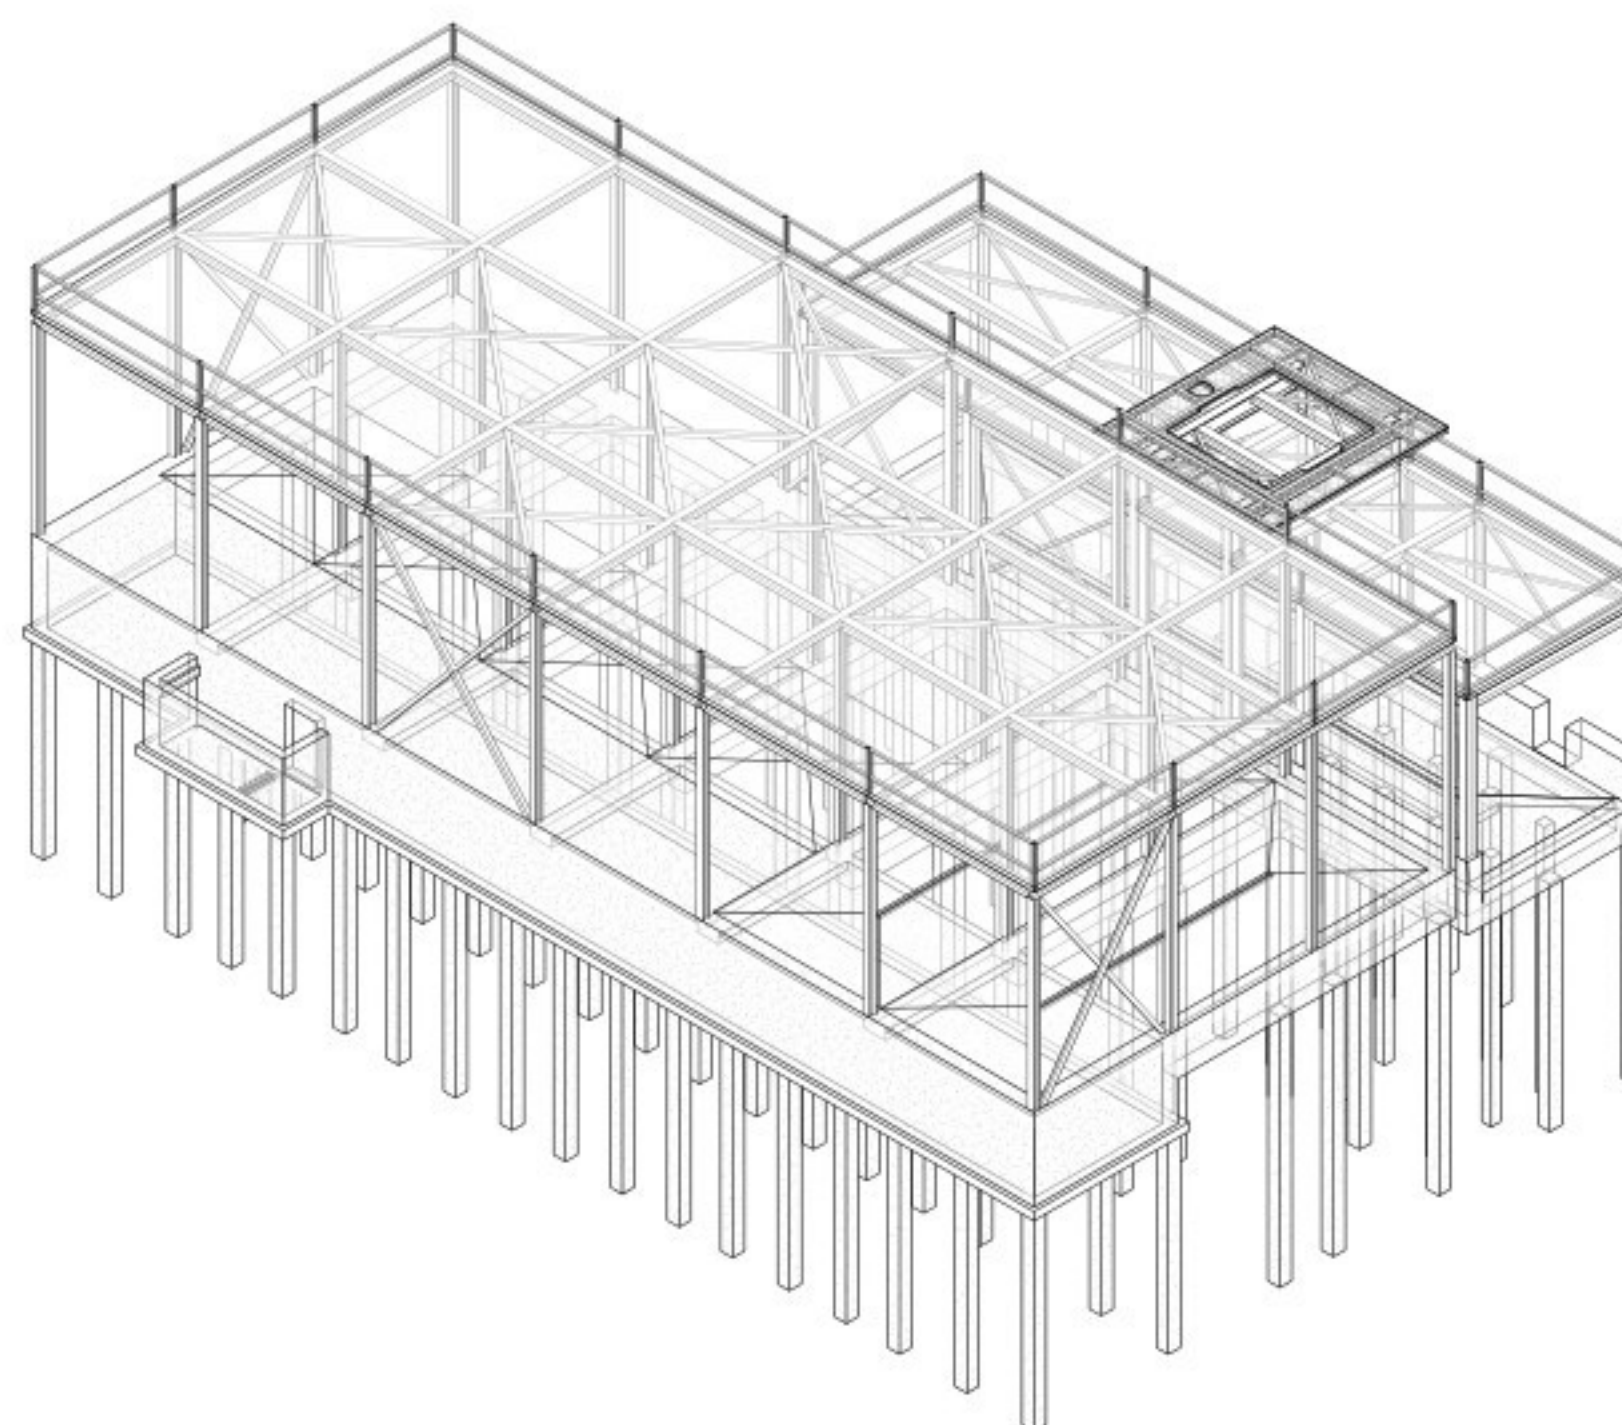

4 3D view, Z12 BL

1	Aanvraag Omgevingsvergunning	RRU	RKE	11-03-2022
2	Aanvraag Omgevingsvergunning	RRU	RKE	16-09-2022
3	Aanvraag Omgevingsvergunning	ARE	RKE	27-11-2024
Versie	Omschrijving	Gecontroleerd	Vrijgegeven	Datum
Opdrachtgever			Contact	
				
Projectbureau			Contact	
				
Project			Contact	
Fage Dairy Plant				
Projectnummer : 30092886			Beveiligingscategorie:	
Fase : Final Design			AS2 - Internal	
Onderwerp : Z12				
3D overzicht - Bouwdeel 12				
Schaal :	Bladformaat : A1	Status:	Getekend:	
Contractnummer :	Blad : 6120	DEFINITIEF	GFR	
Tekeningsnummer:			Versie:	
FHDP-ARC-Z12-ZZ-DRW-SE-FD-6120			3	