




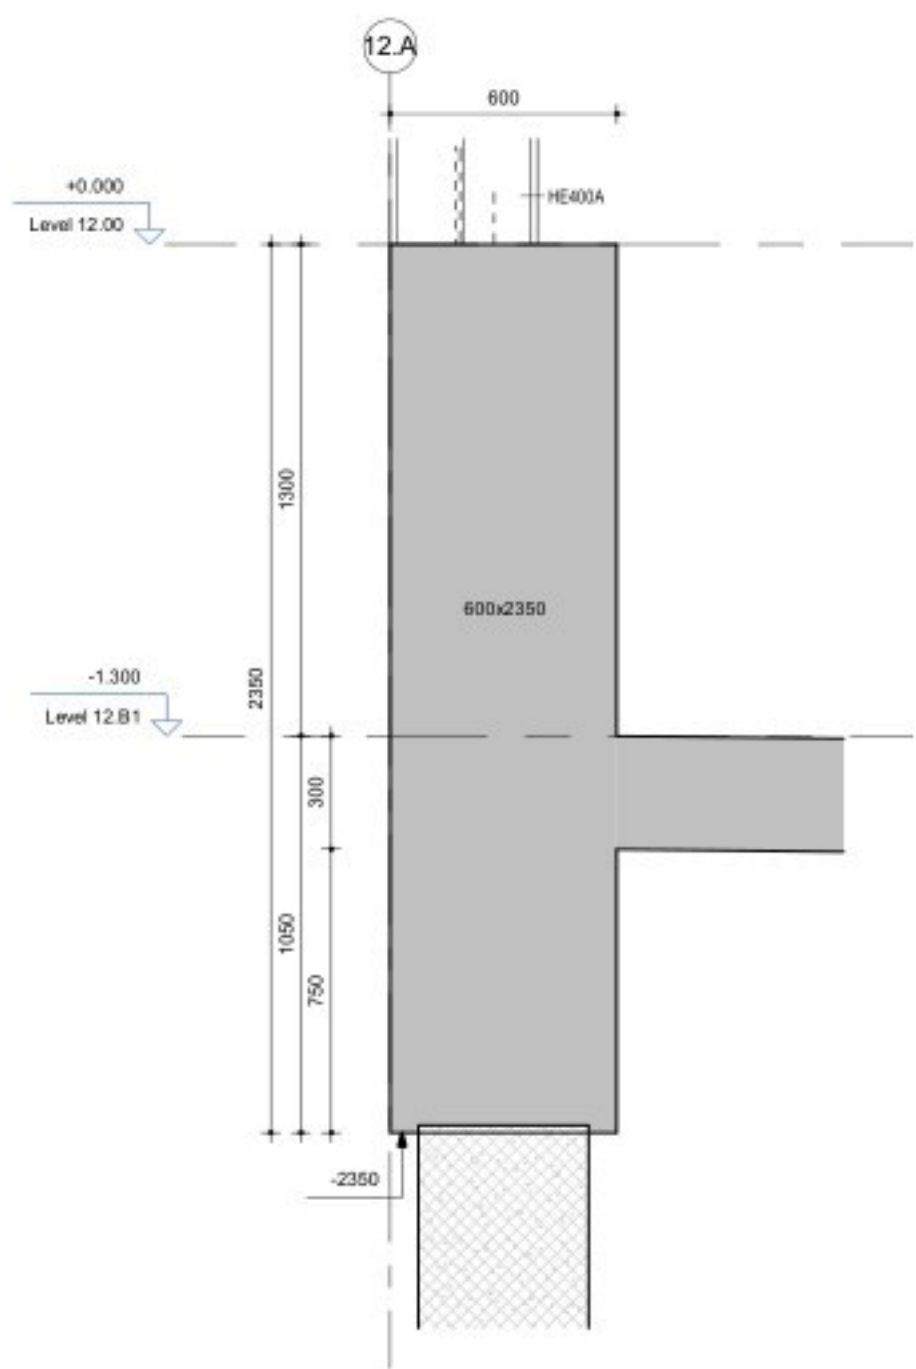


1 Detail 12.0
Schaal: 1 : 20

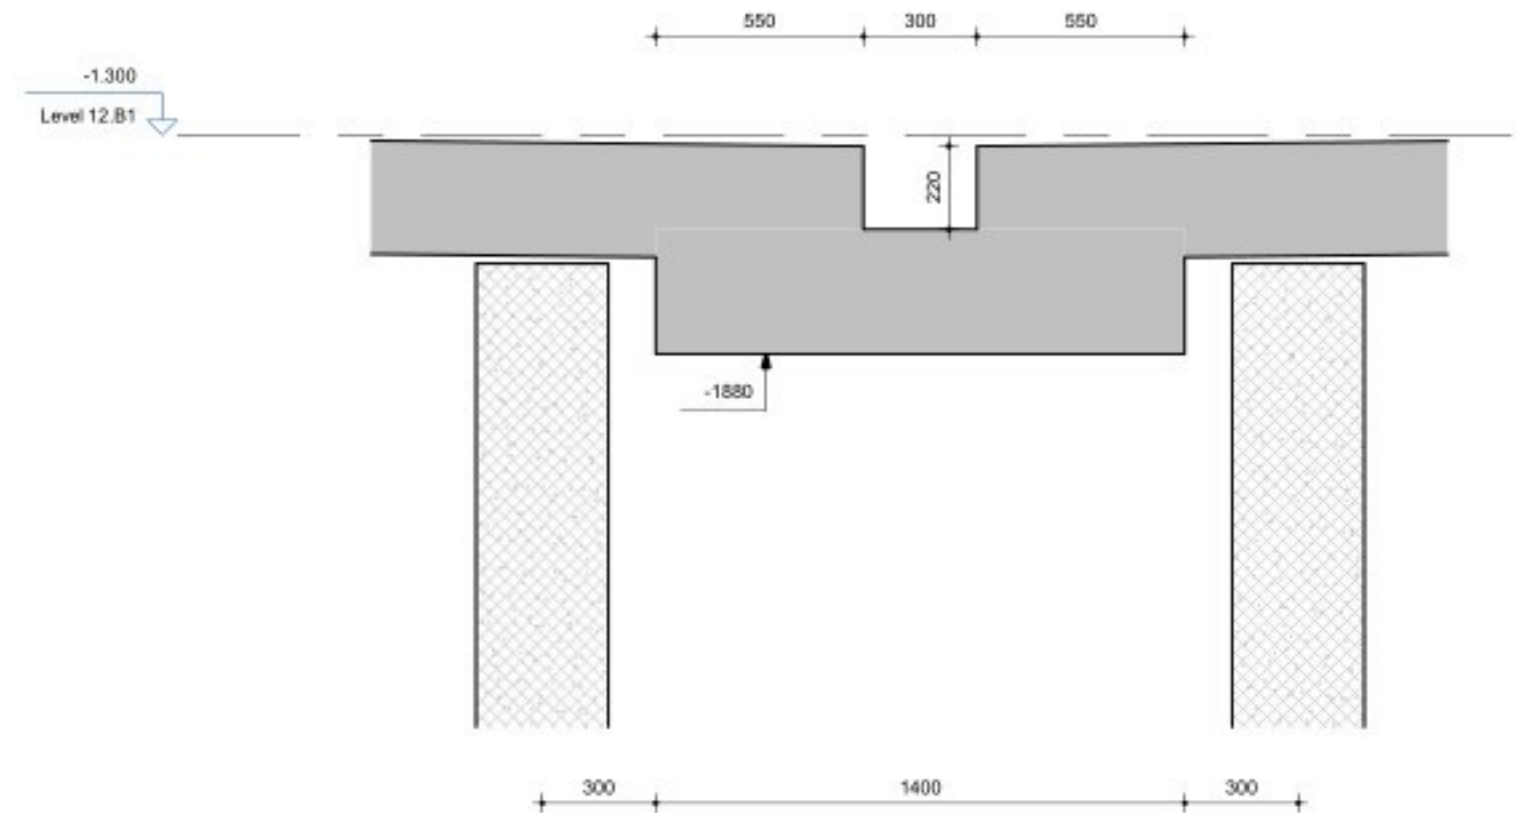


2 Detail 12.1
Schaal: 1 : 20

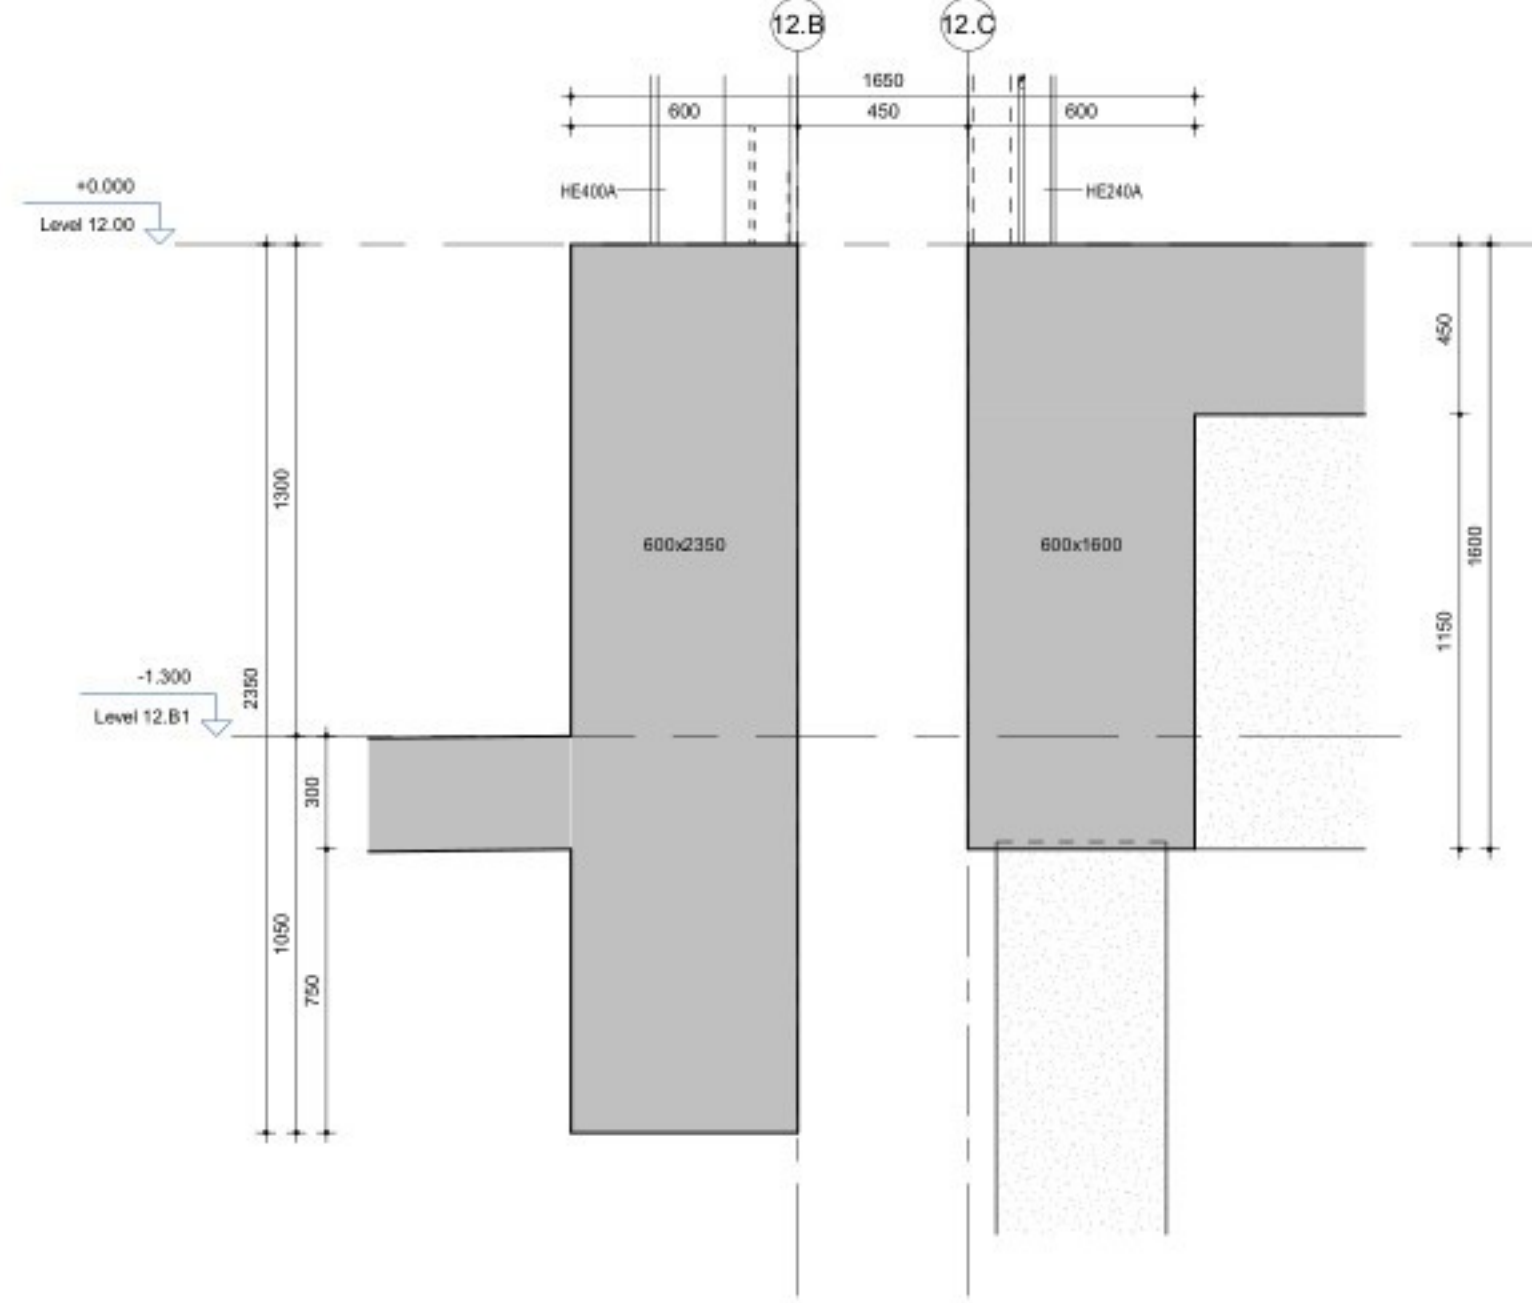


3 Detail 12.2
Schaal: 1 : 20

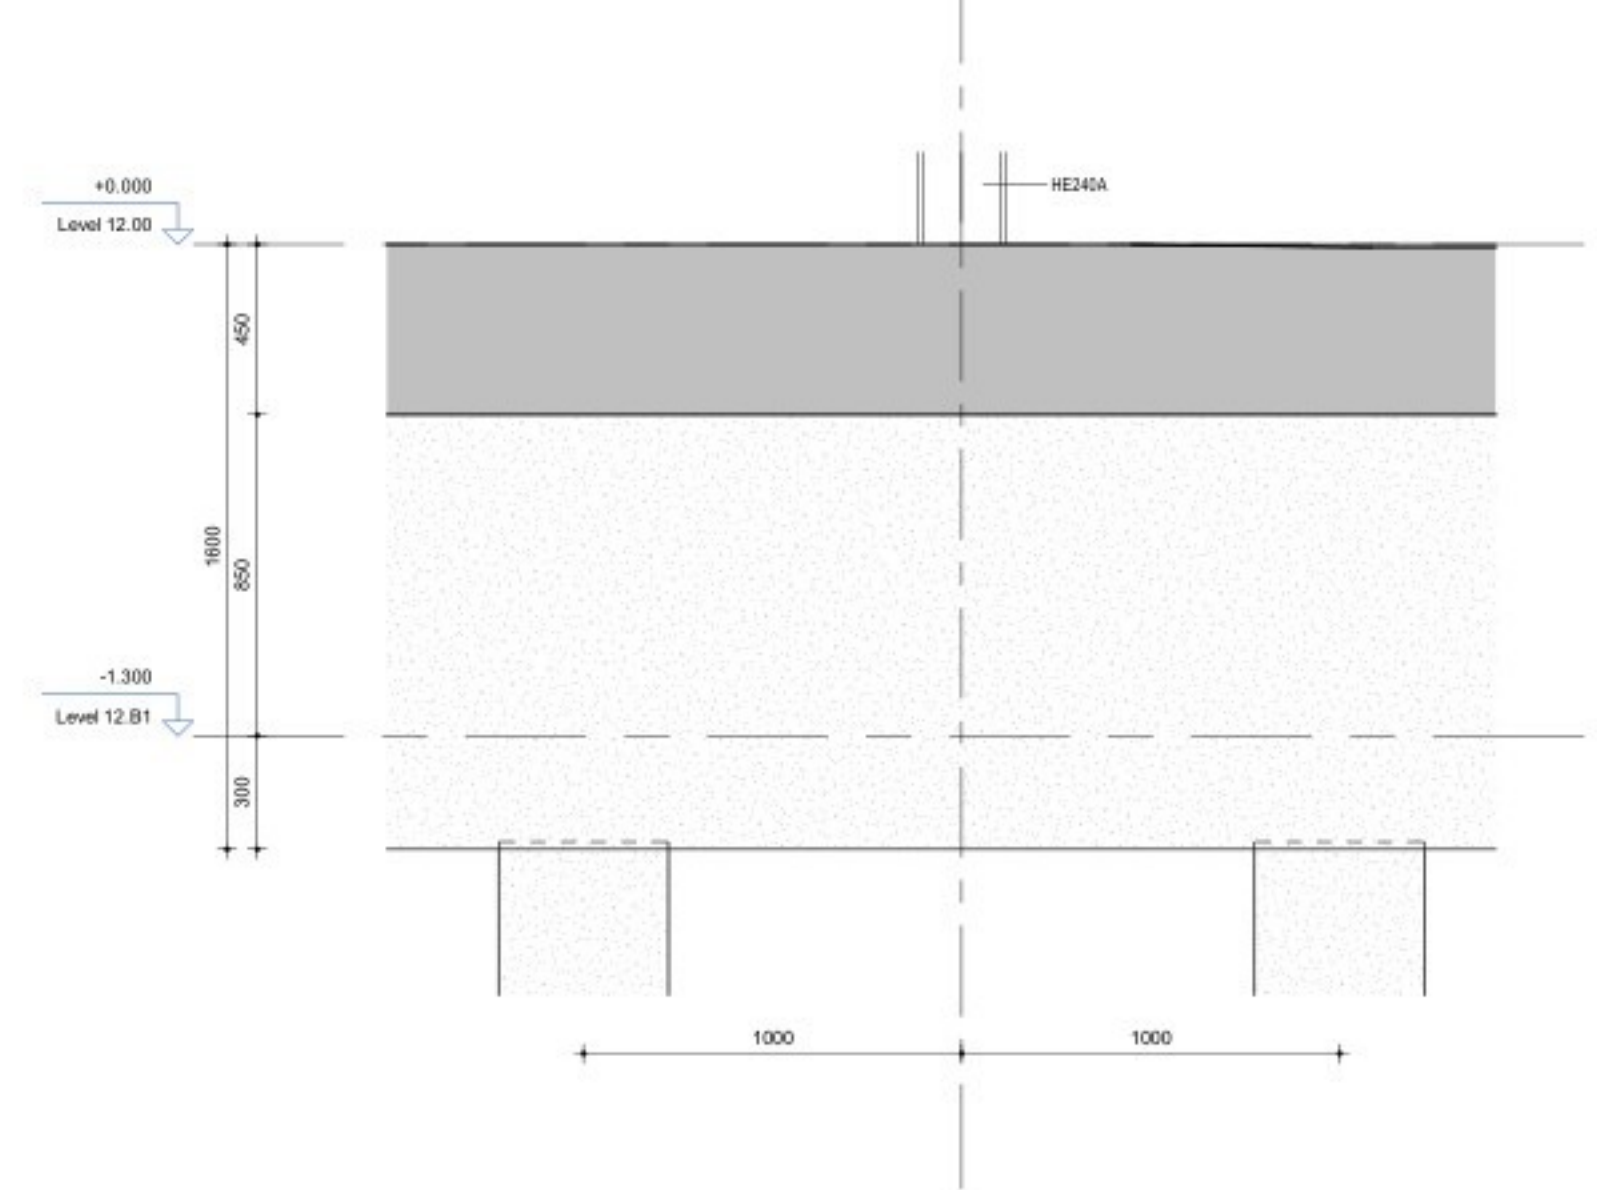


4 Detail 12.3
Schaal: 1 : 20

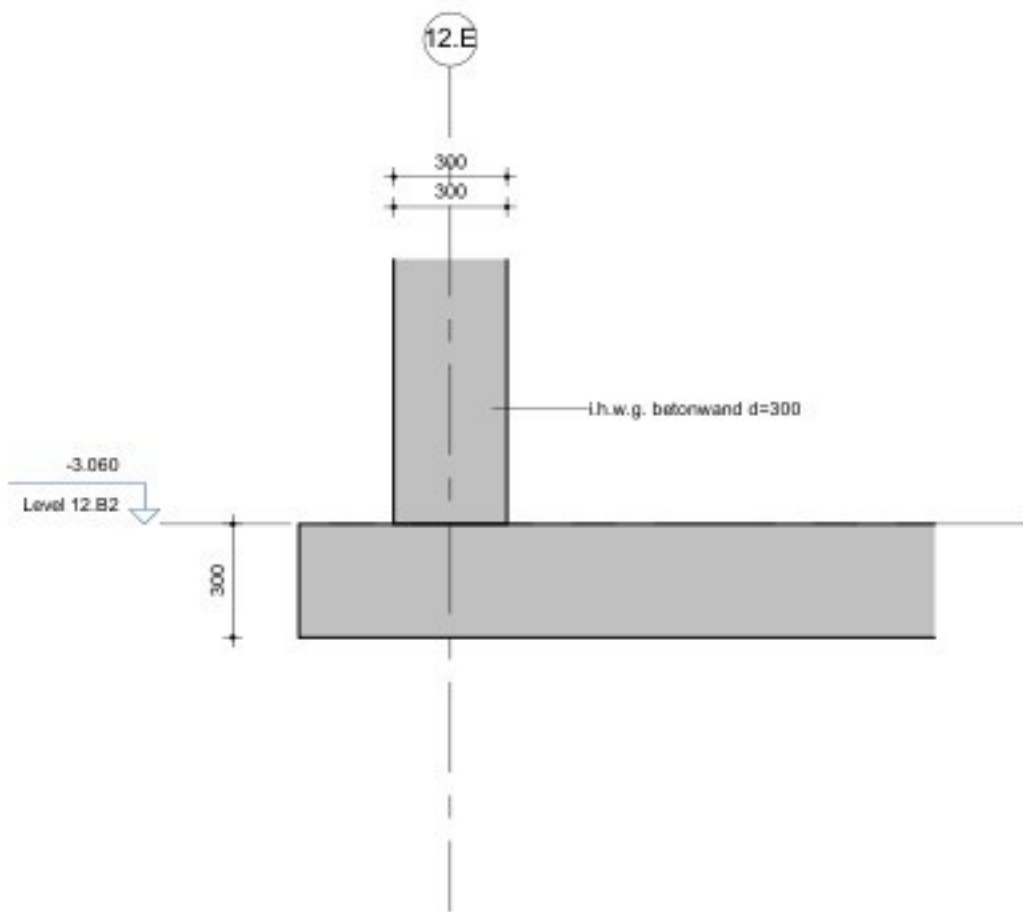


5 Detail 12.4
Schaal: 1 : 20

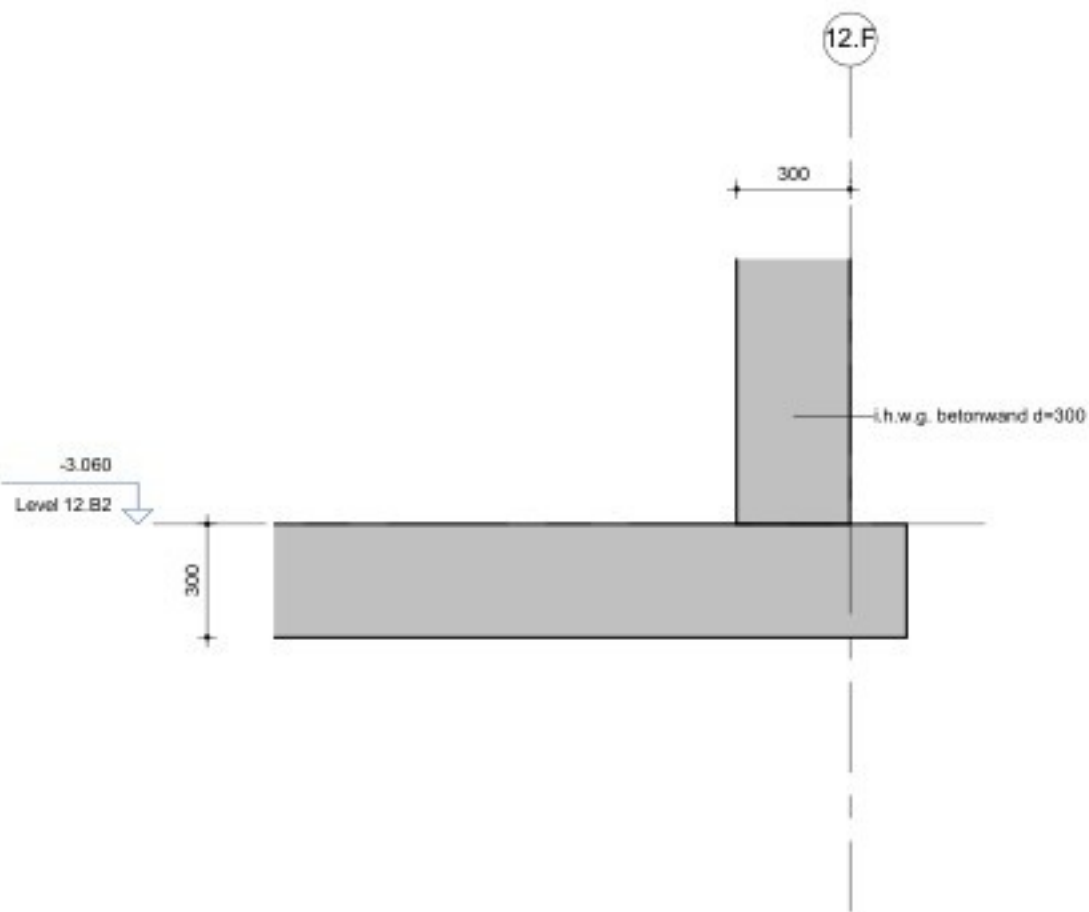

6 Detail 12.5
Schaal: 1 : 20

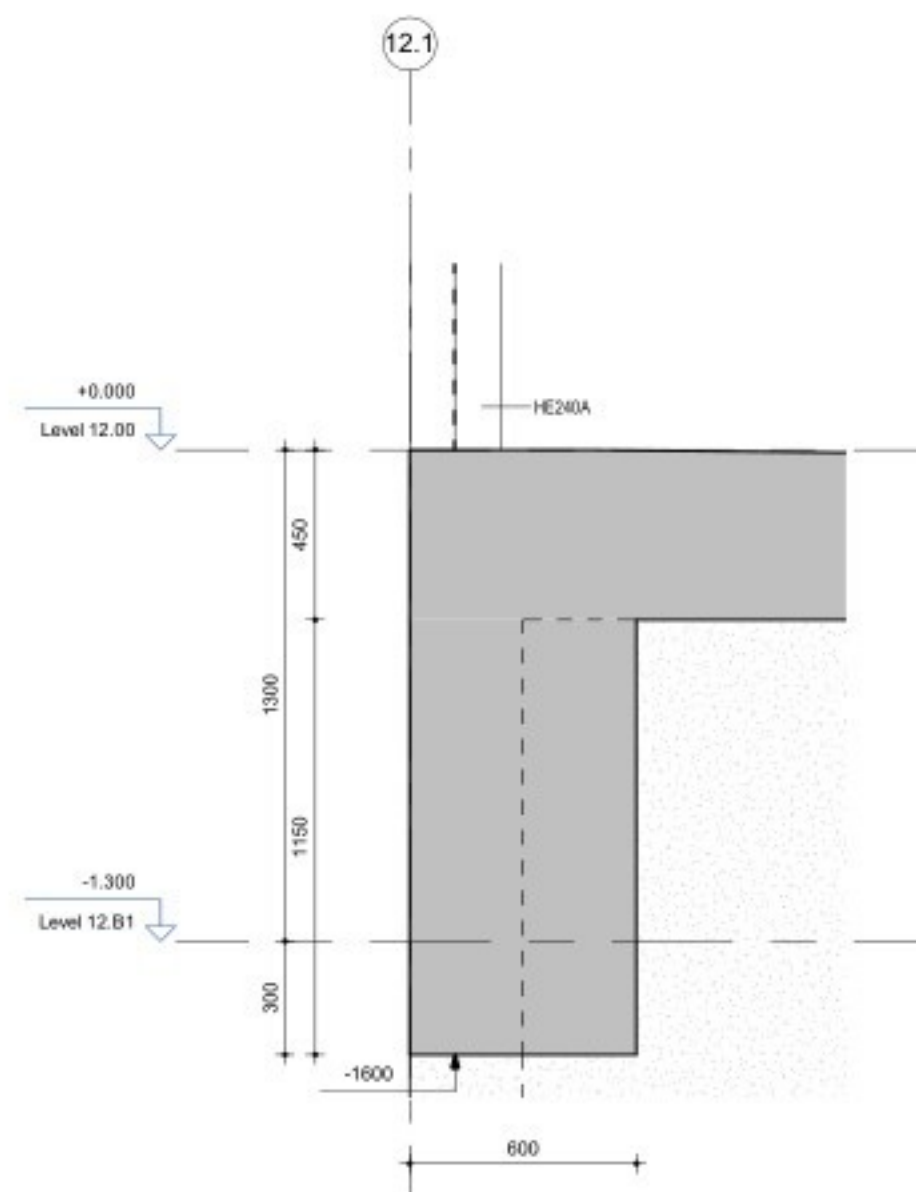


A Detail 12.A
Schaal: 1 : 20

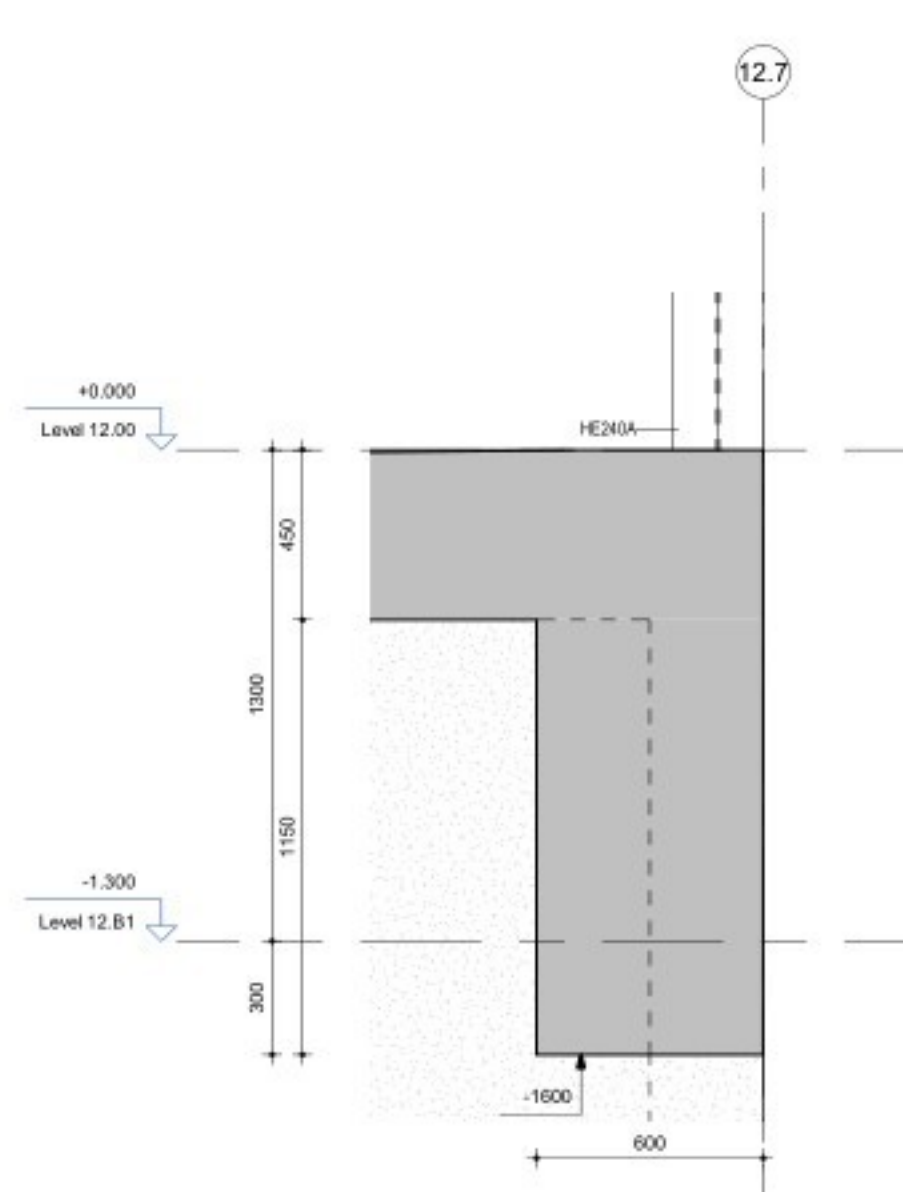

B Detail 12.B
Schaal: 1 : 20

Plan overzicht :

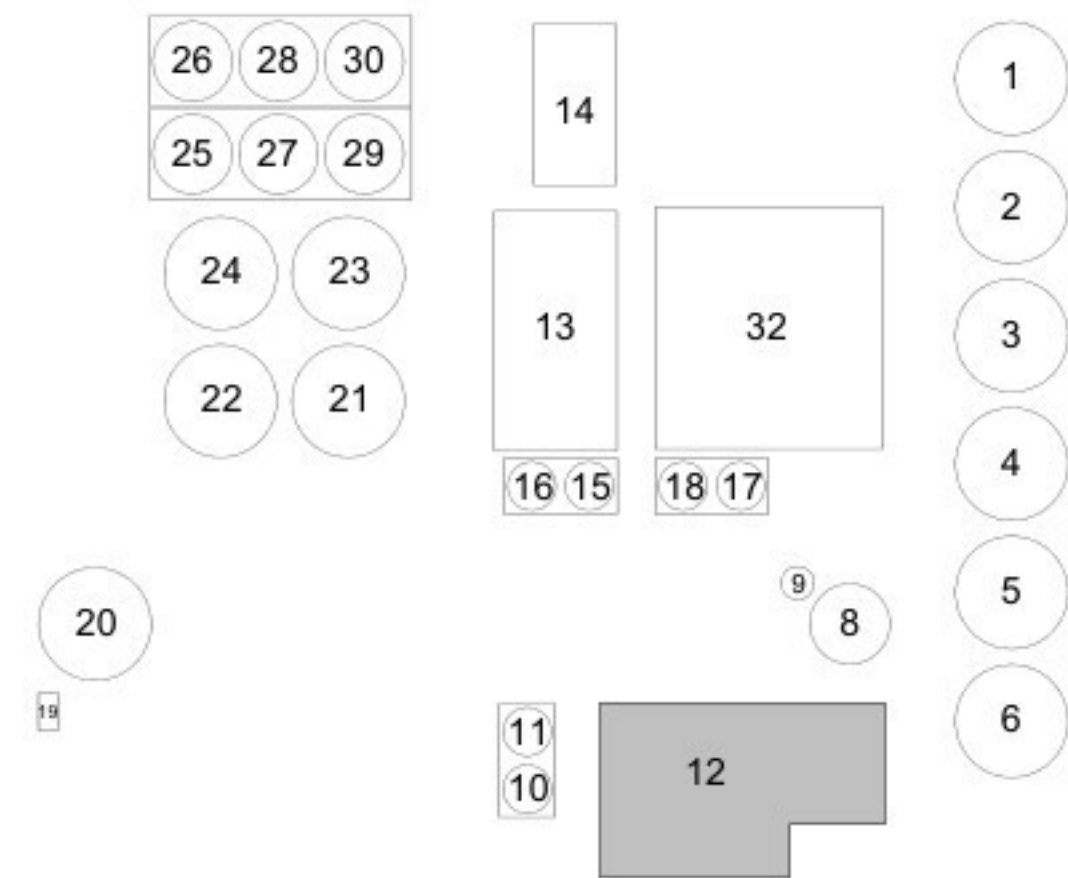

1	Aanvraag Omgevingsvergunning	RRU	RKE	11-03-2022
2	Aanvraag Omgevingsvergunning	RRU	RKE	16-09-2022
3	Aanvraag Omgevingsvergunning	ARE	RKE	27-11-2024
Versie		Omschrijving	Gecontroleerd	Vrijgegeven
				Datum

Opdrachtgever

Contact



Projectbureau

ARCADIS Design & Consultancy for water and built assets
Stationsplein 18D
Postbus 1632
6201 BP MAASTRICHT
Tel 088 4251 261
Fax 043 363 9981
info@arcadis.nl
www.arcadis.nl

Project

Contact

Fage Dairy Plant

Projectnummer : 30092886
Fase : Final Design

Beveiligingscategorie:
AS2 - Internal

Onderwerp : **Z12**
Details - Bouwdeel 12

Schaal : als aangegeven	Bladformaat : A1	Status: DEFINITIEF	Getekend: BJI
Contractnummer :	Blad : 8120		

Tekeningnummer: **FHDP-ARC-Z12-ZZ-DRW-SE-FD-8120** Versie: **3**