




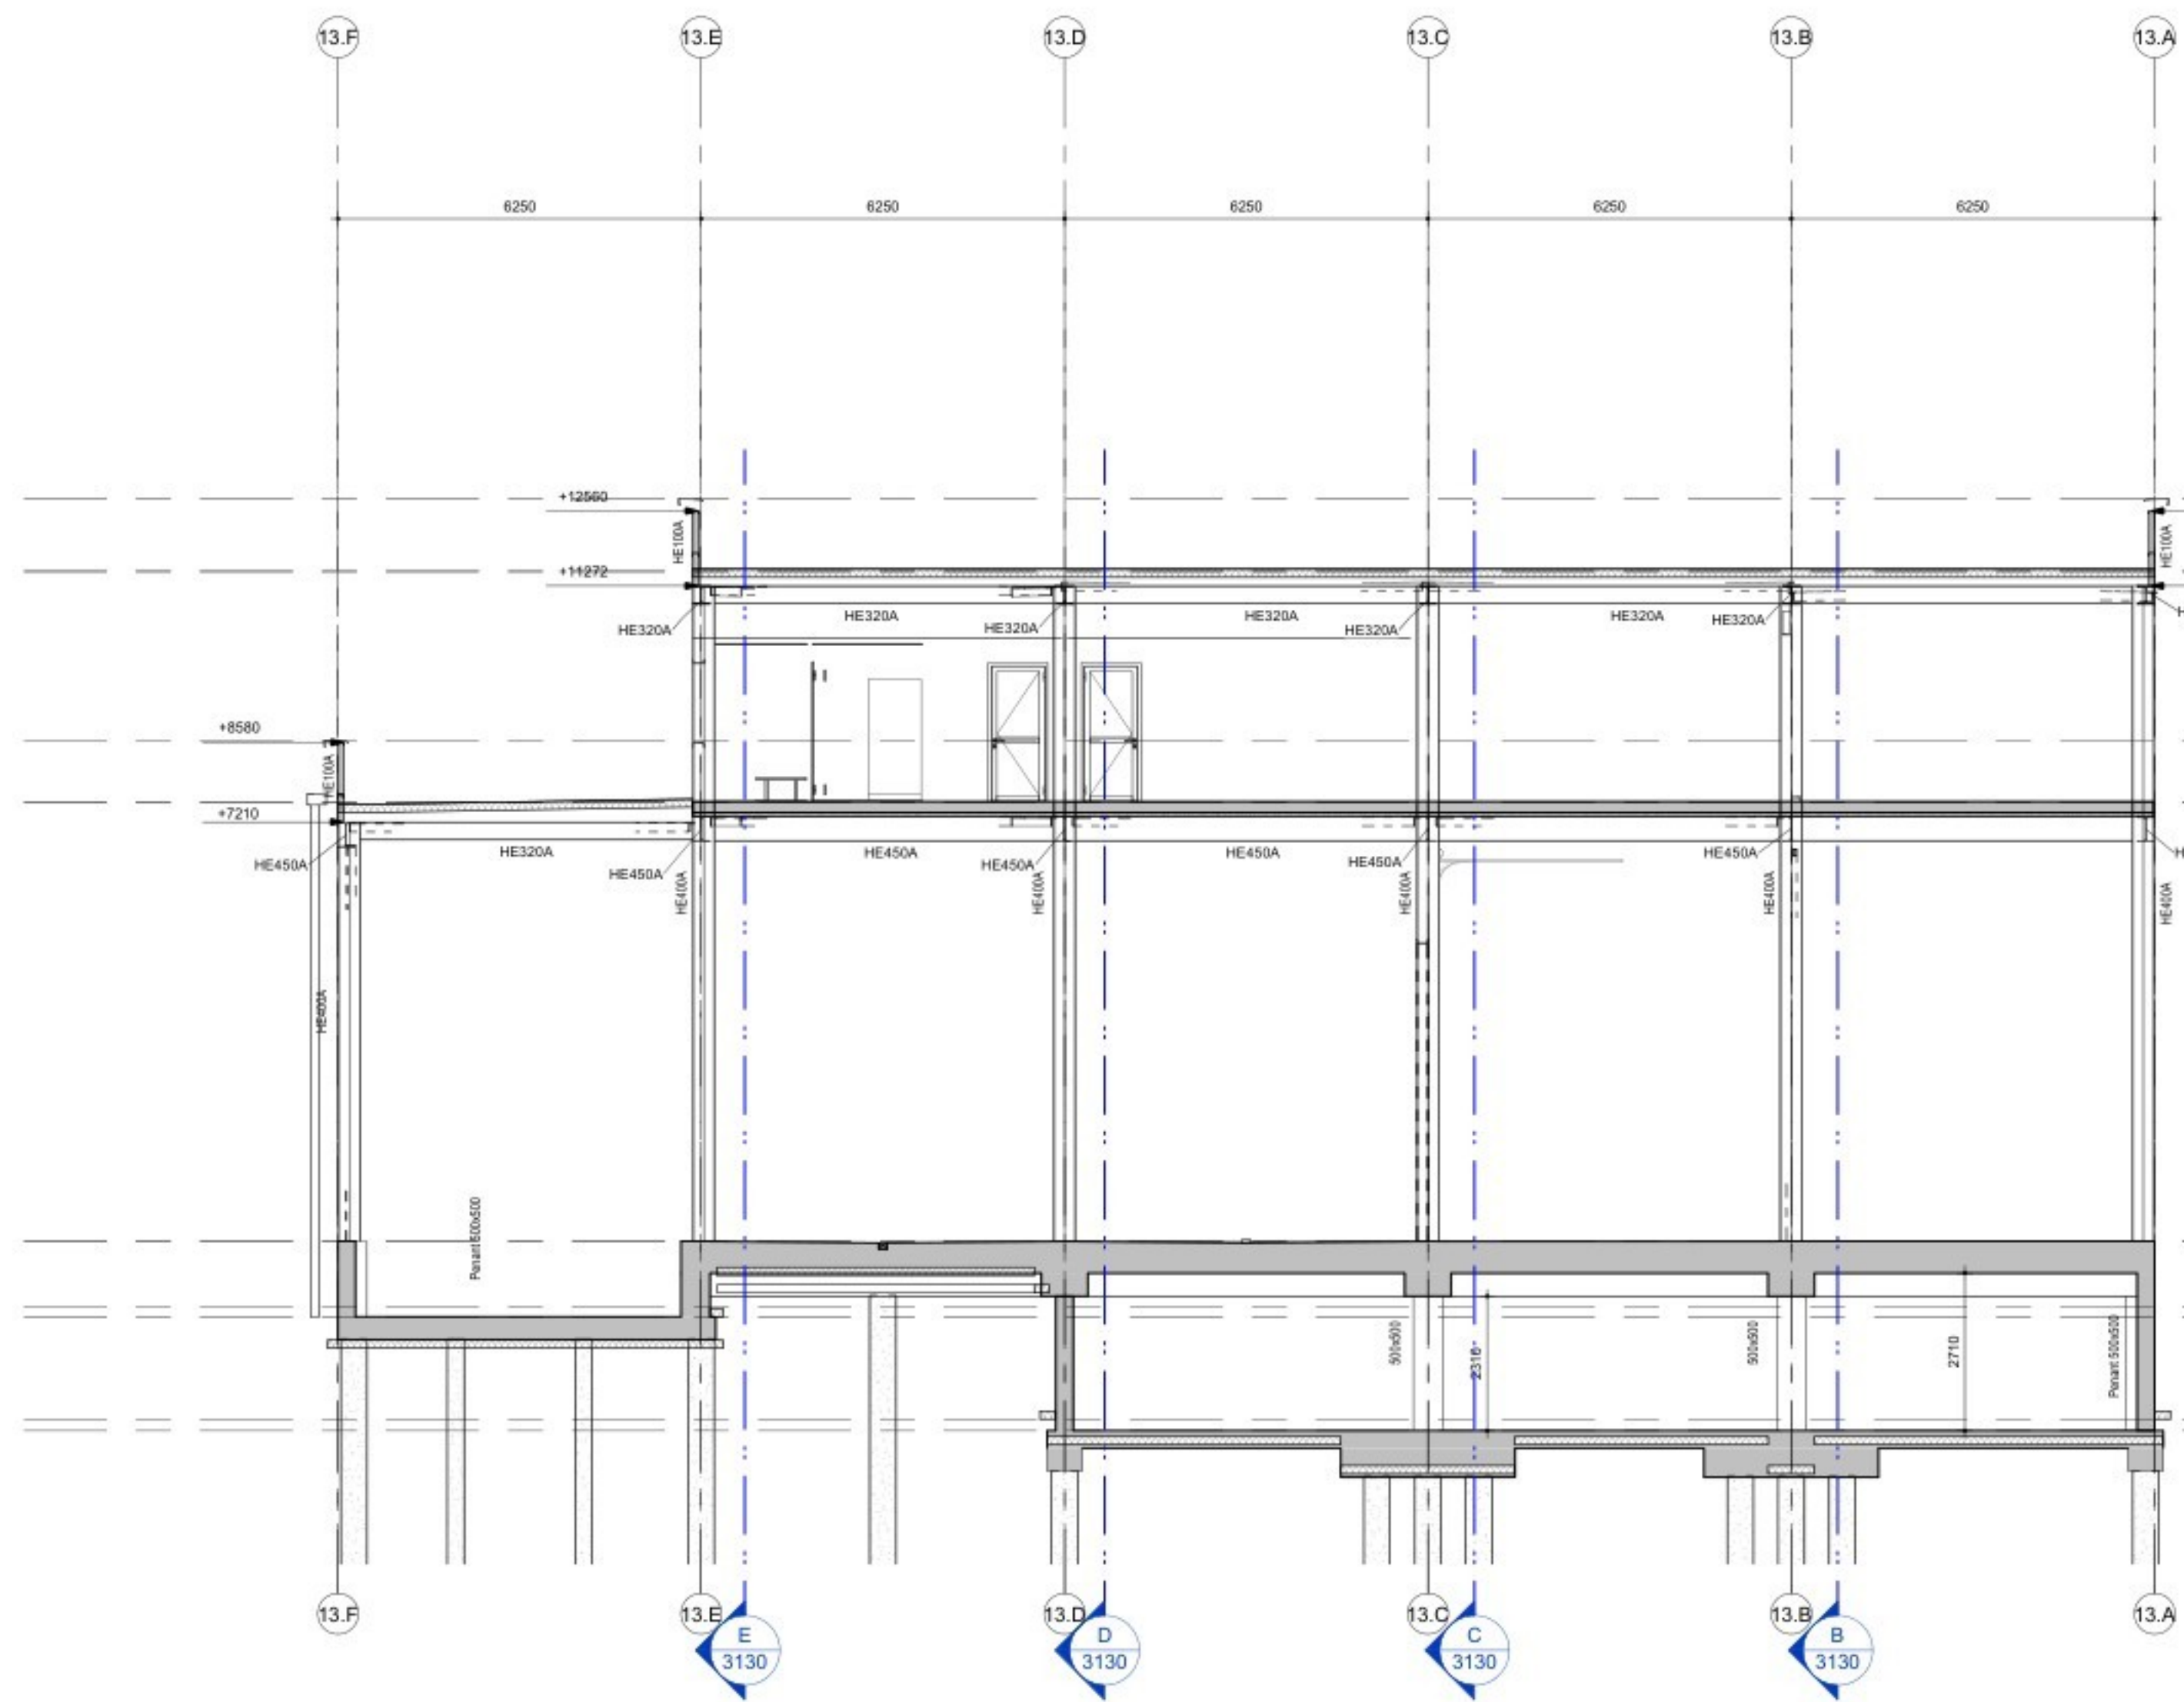


2 Doorsnede 13.2
Schaal: 1 : 100

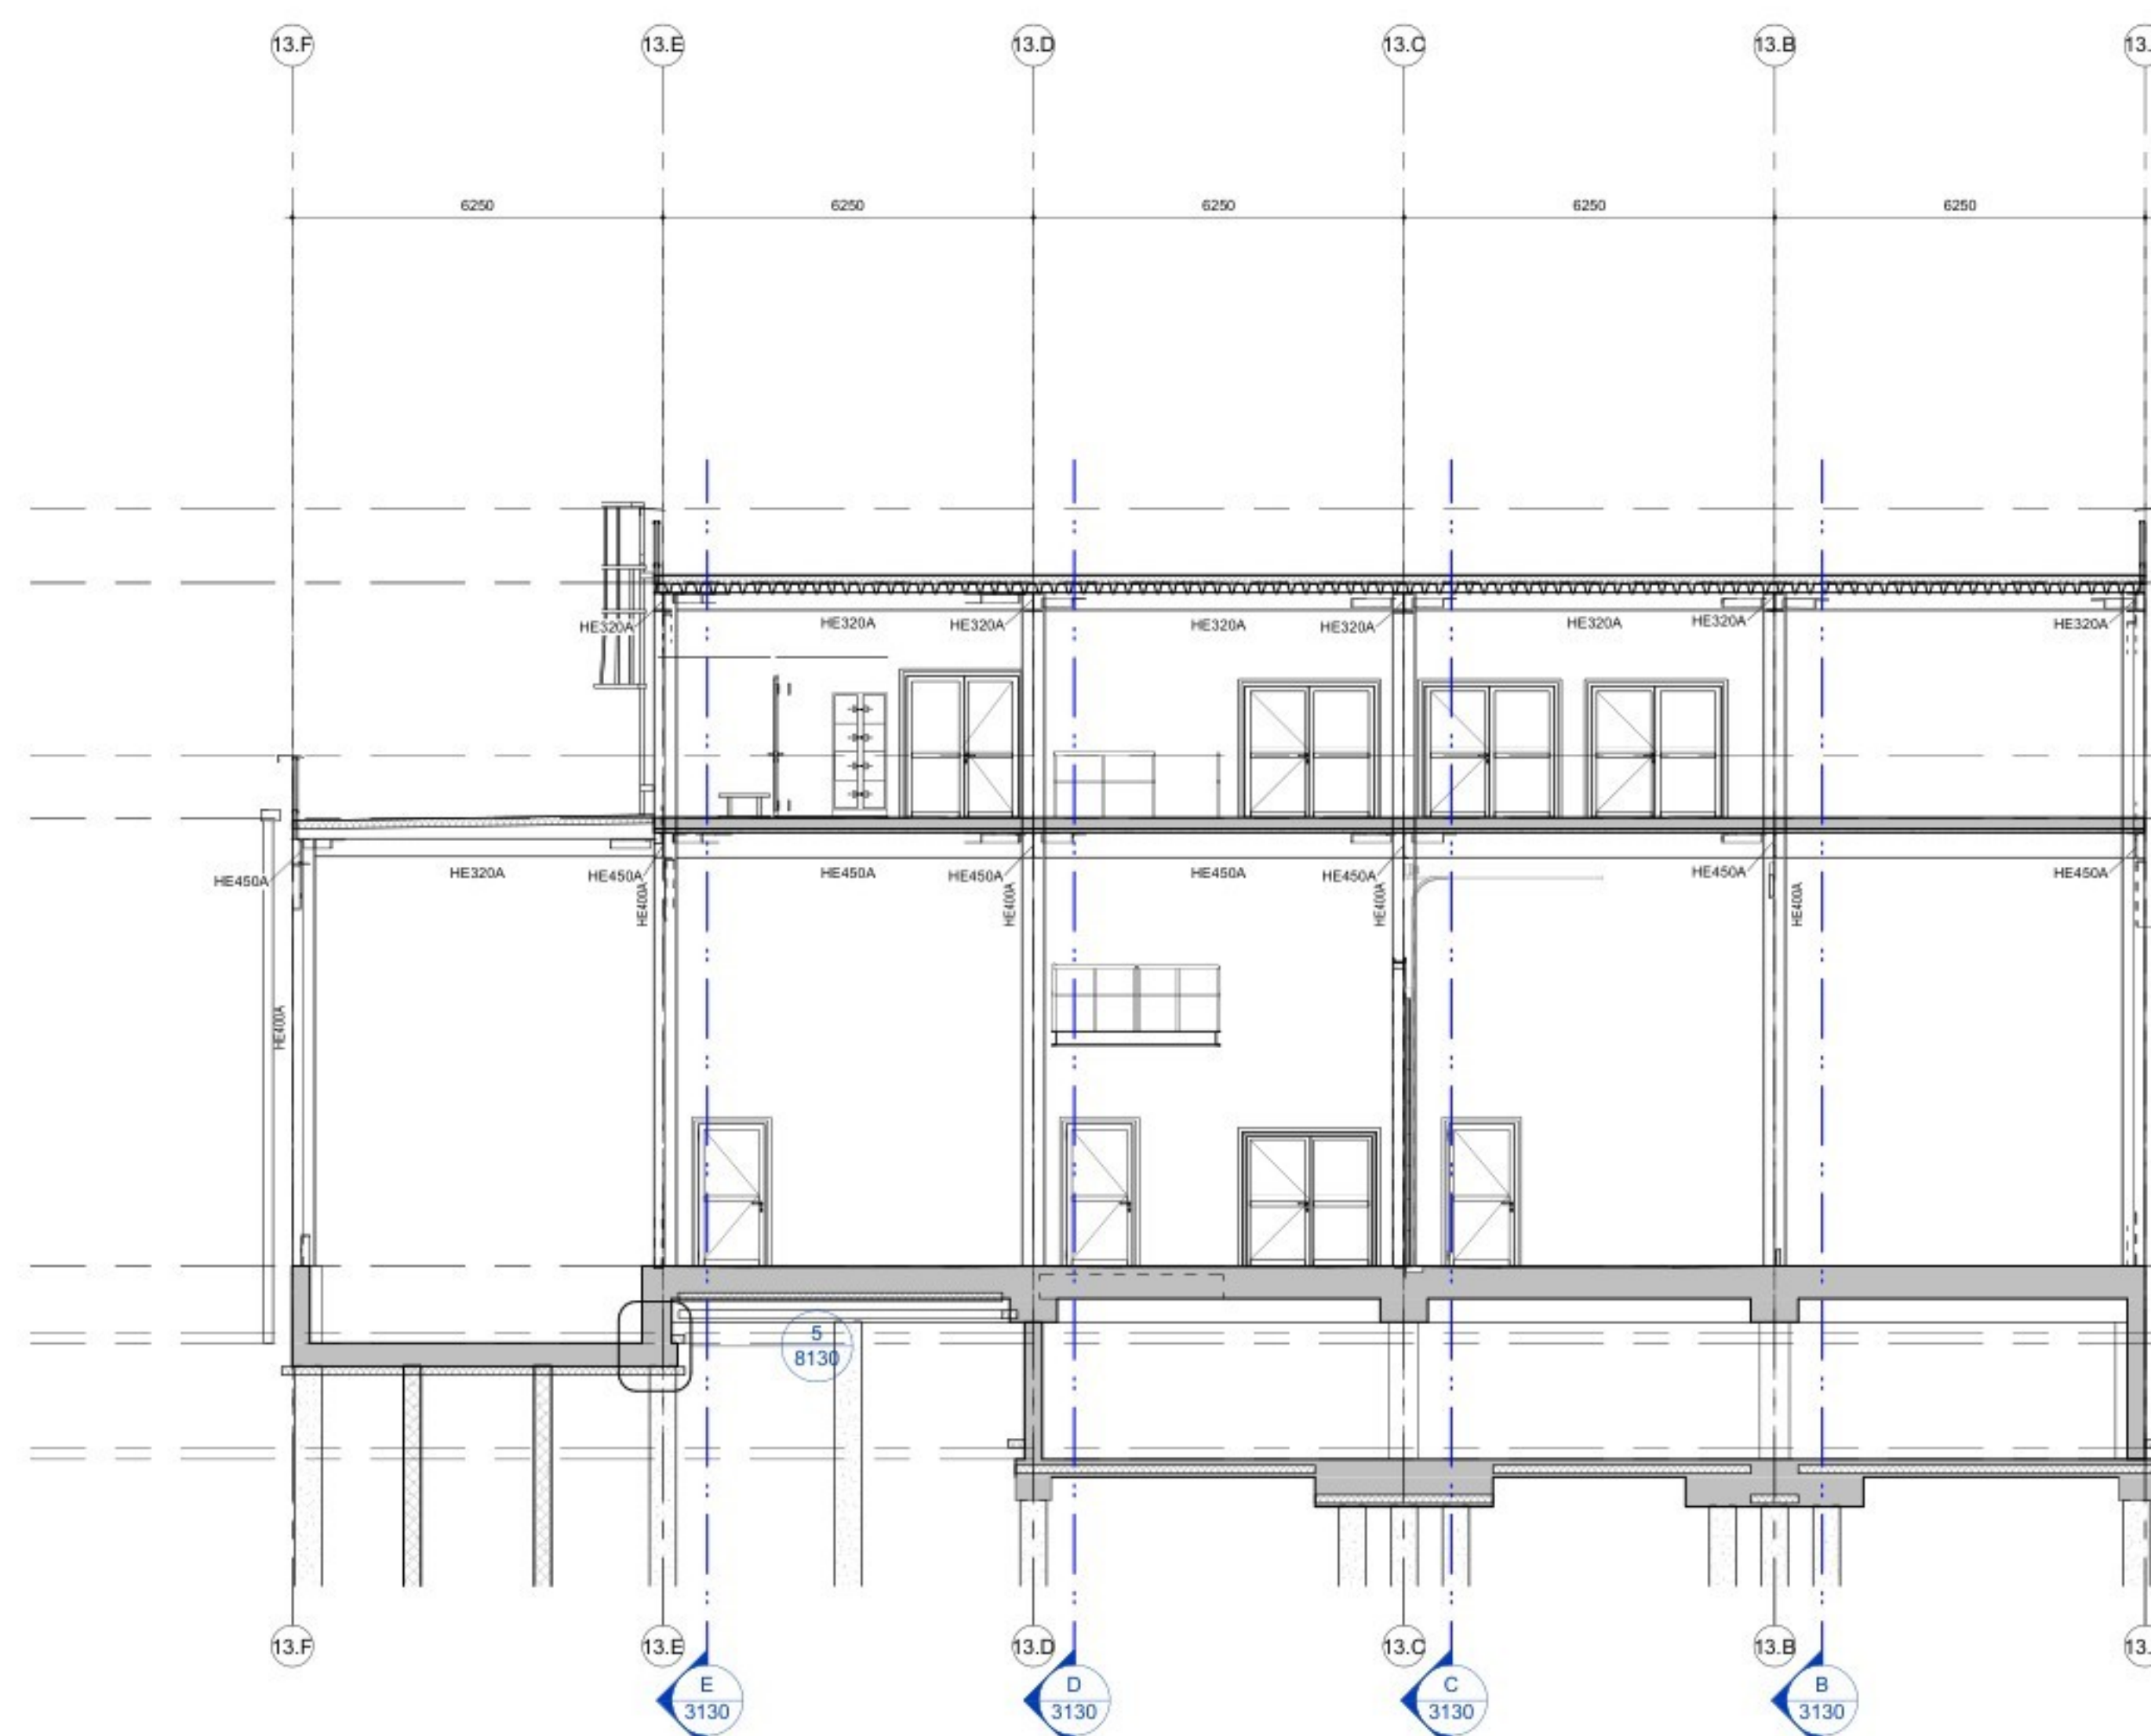


3 Doorsnede 13.3
Schaal: 1 : 100

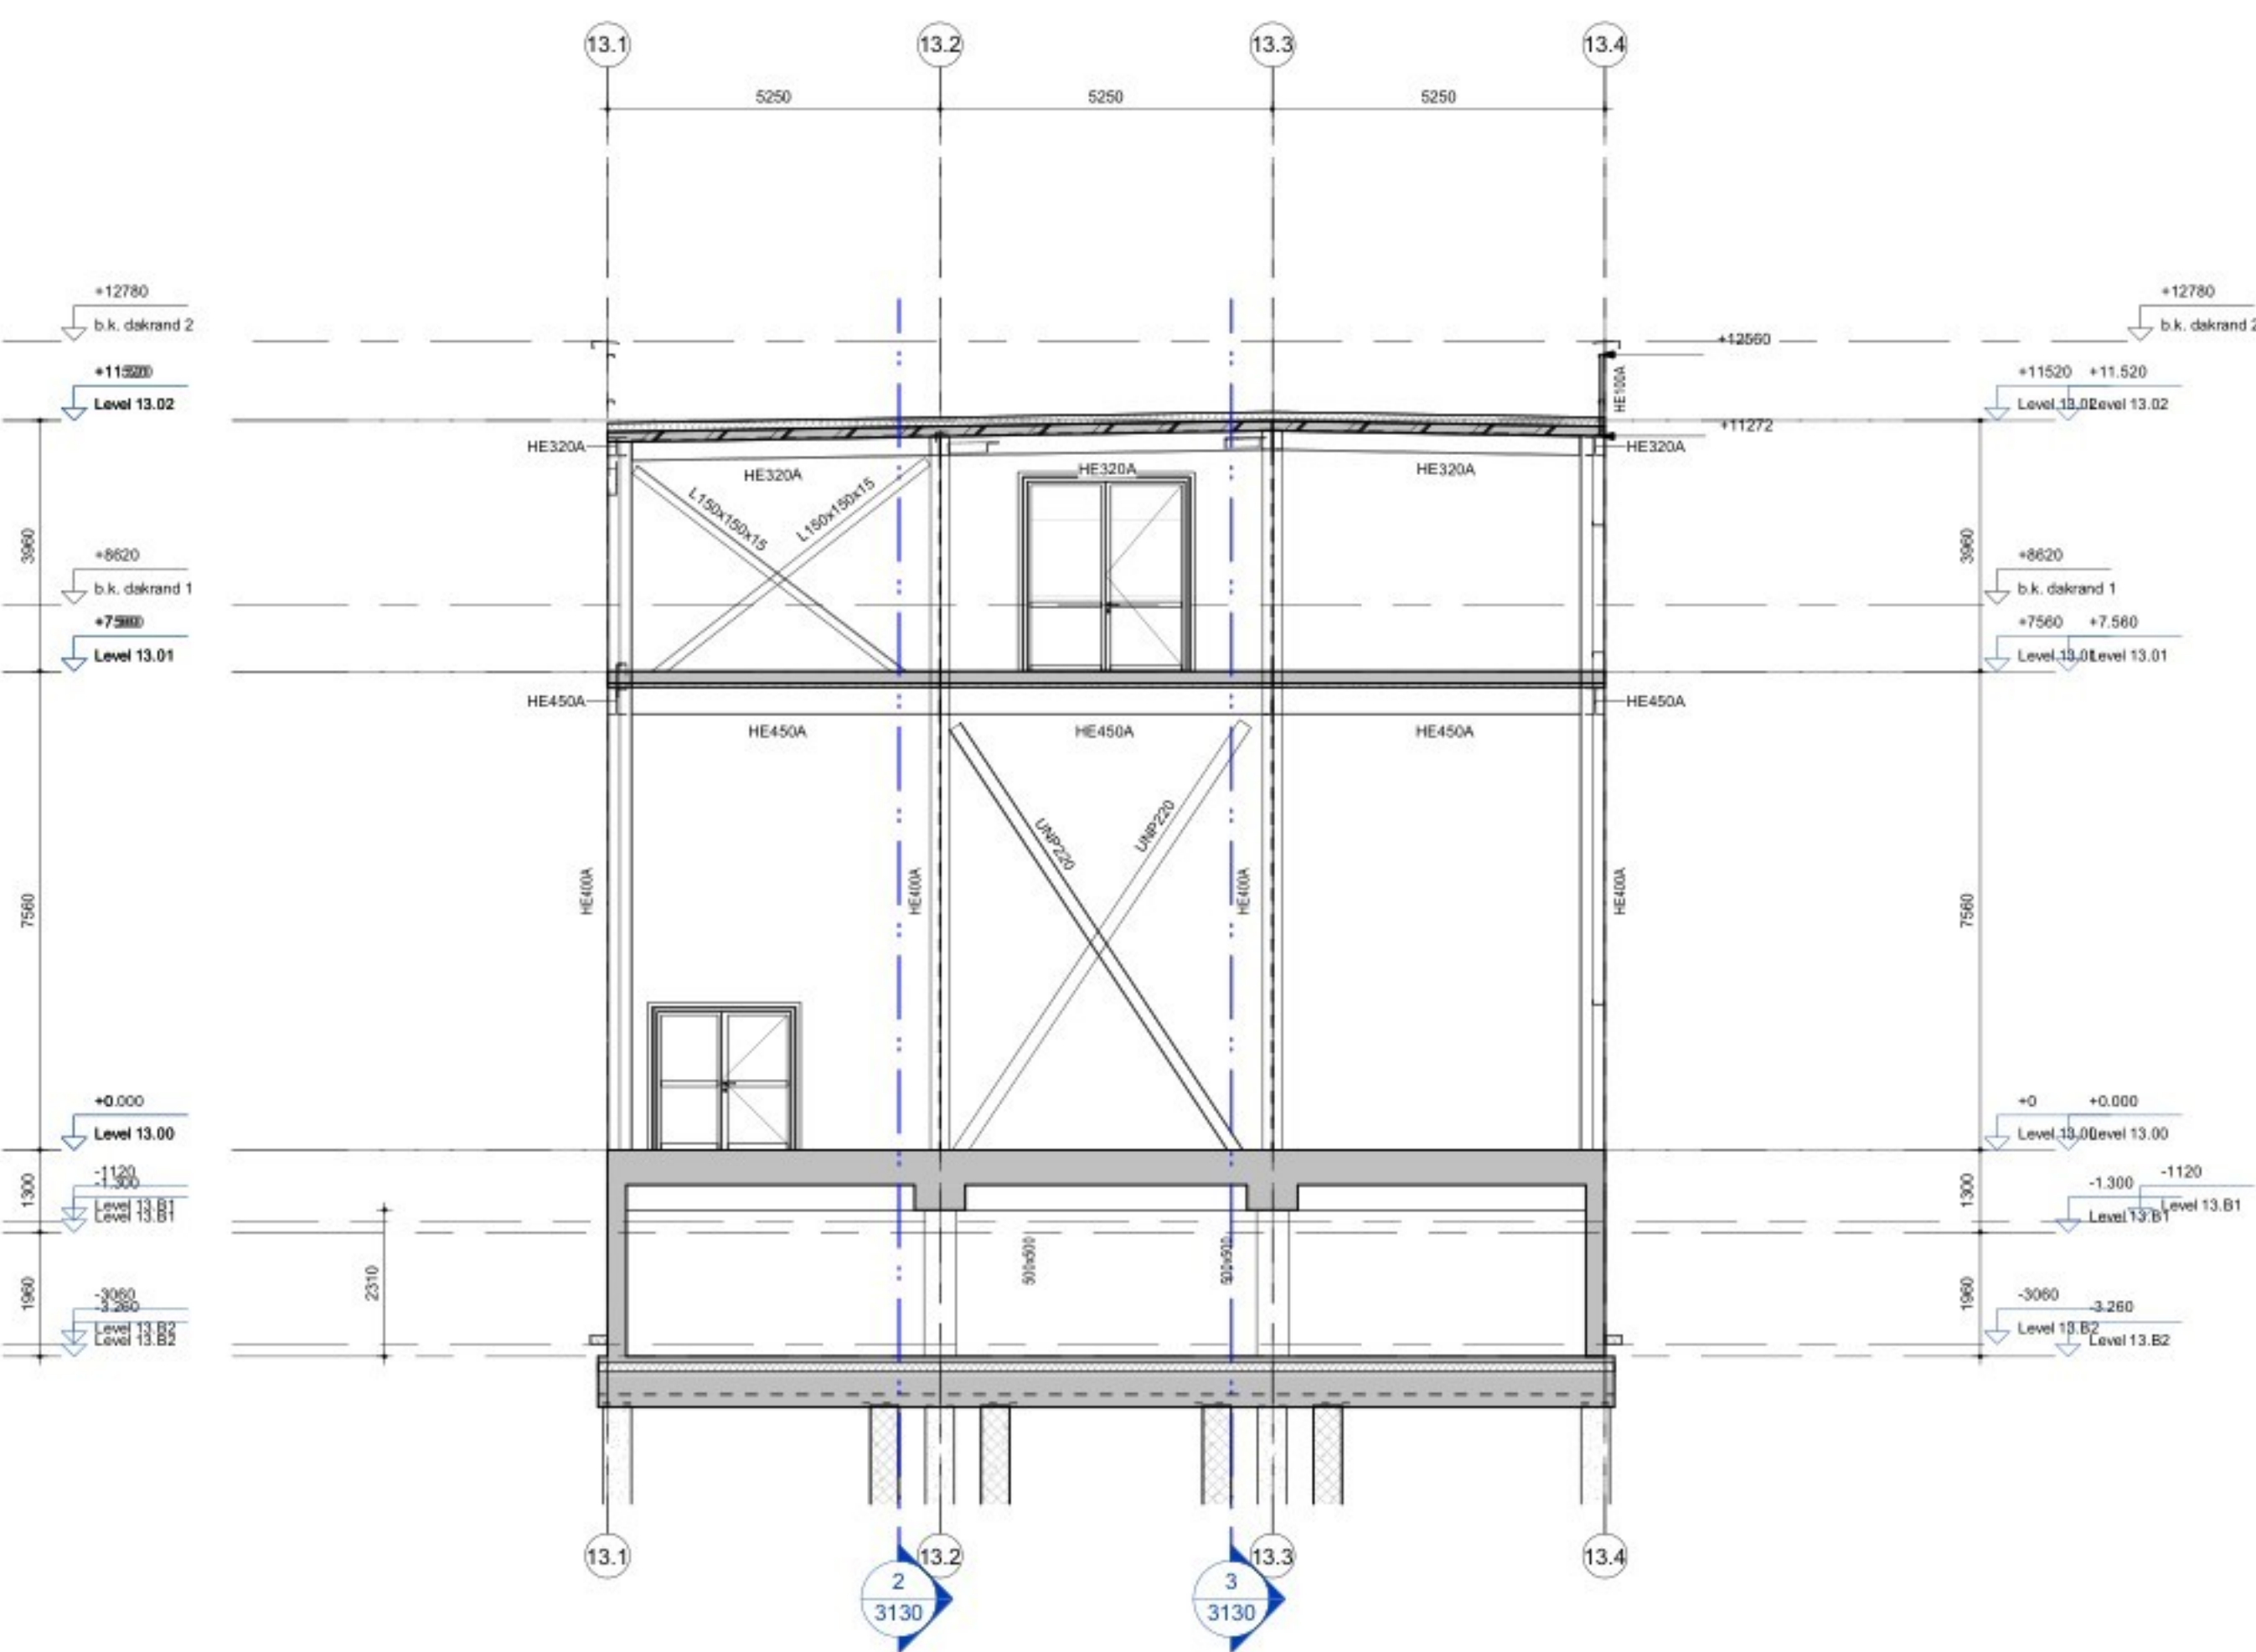


B Doorsnede 13.B
Schaal: 1 : 100

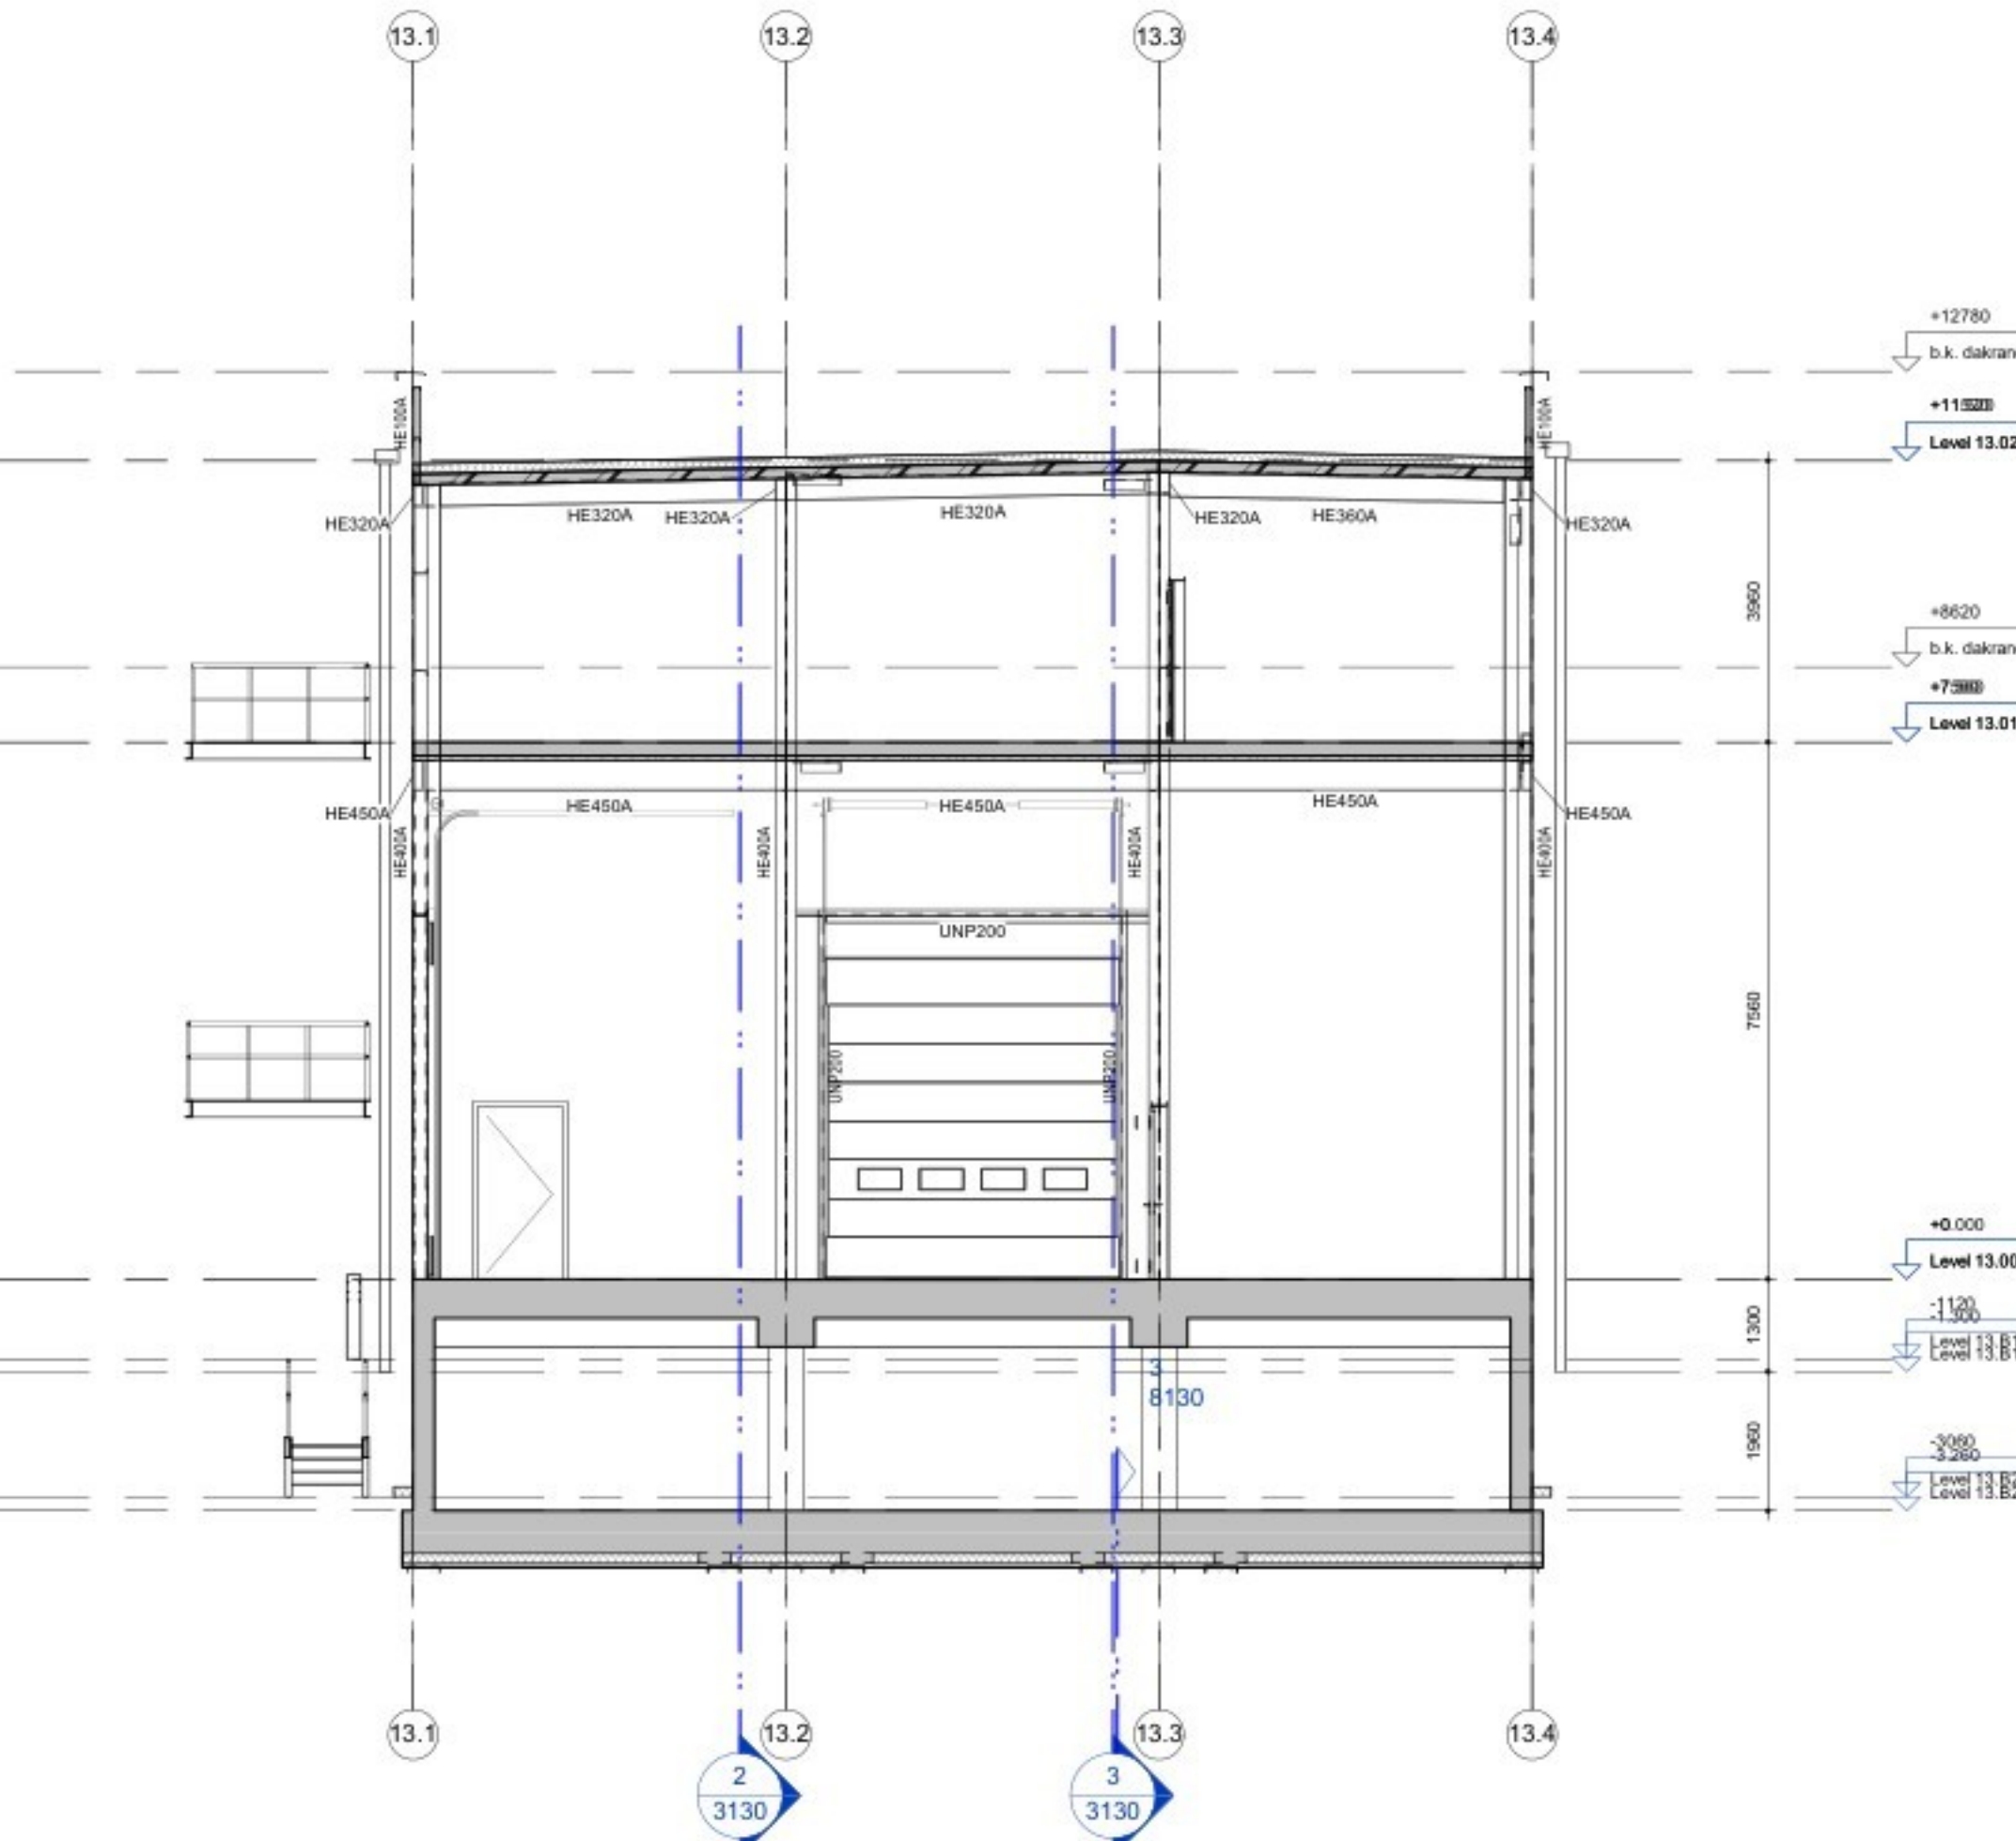


C Doorsnede 13.C
Schaal: 1 : 100

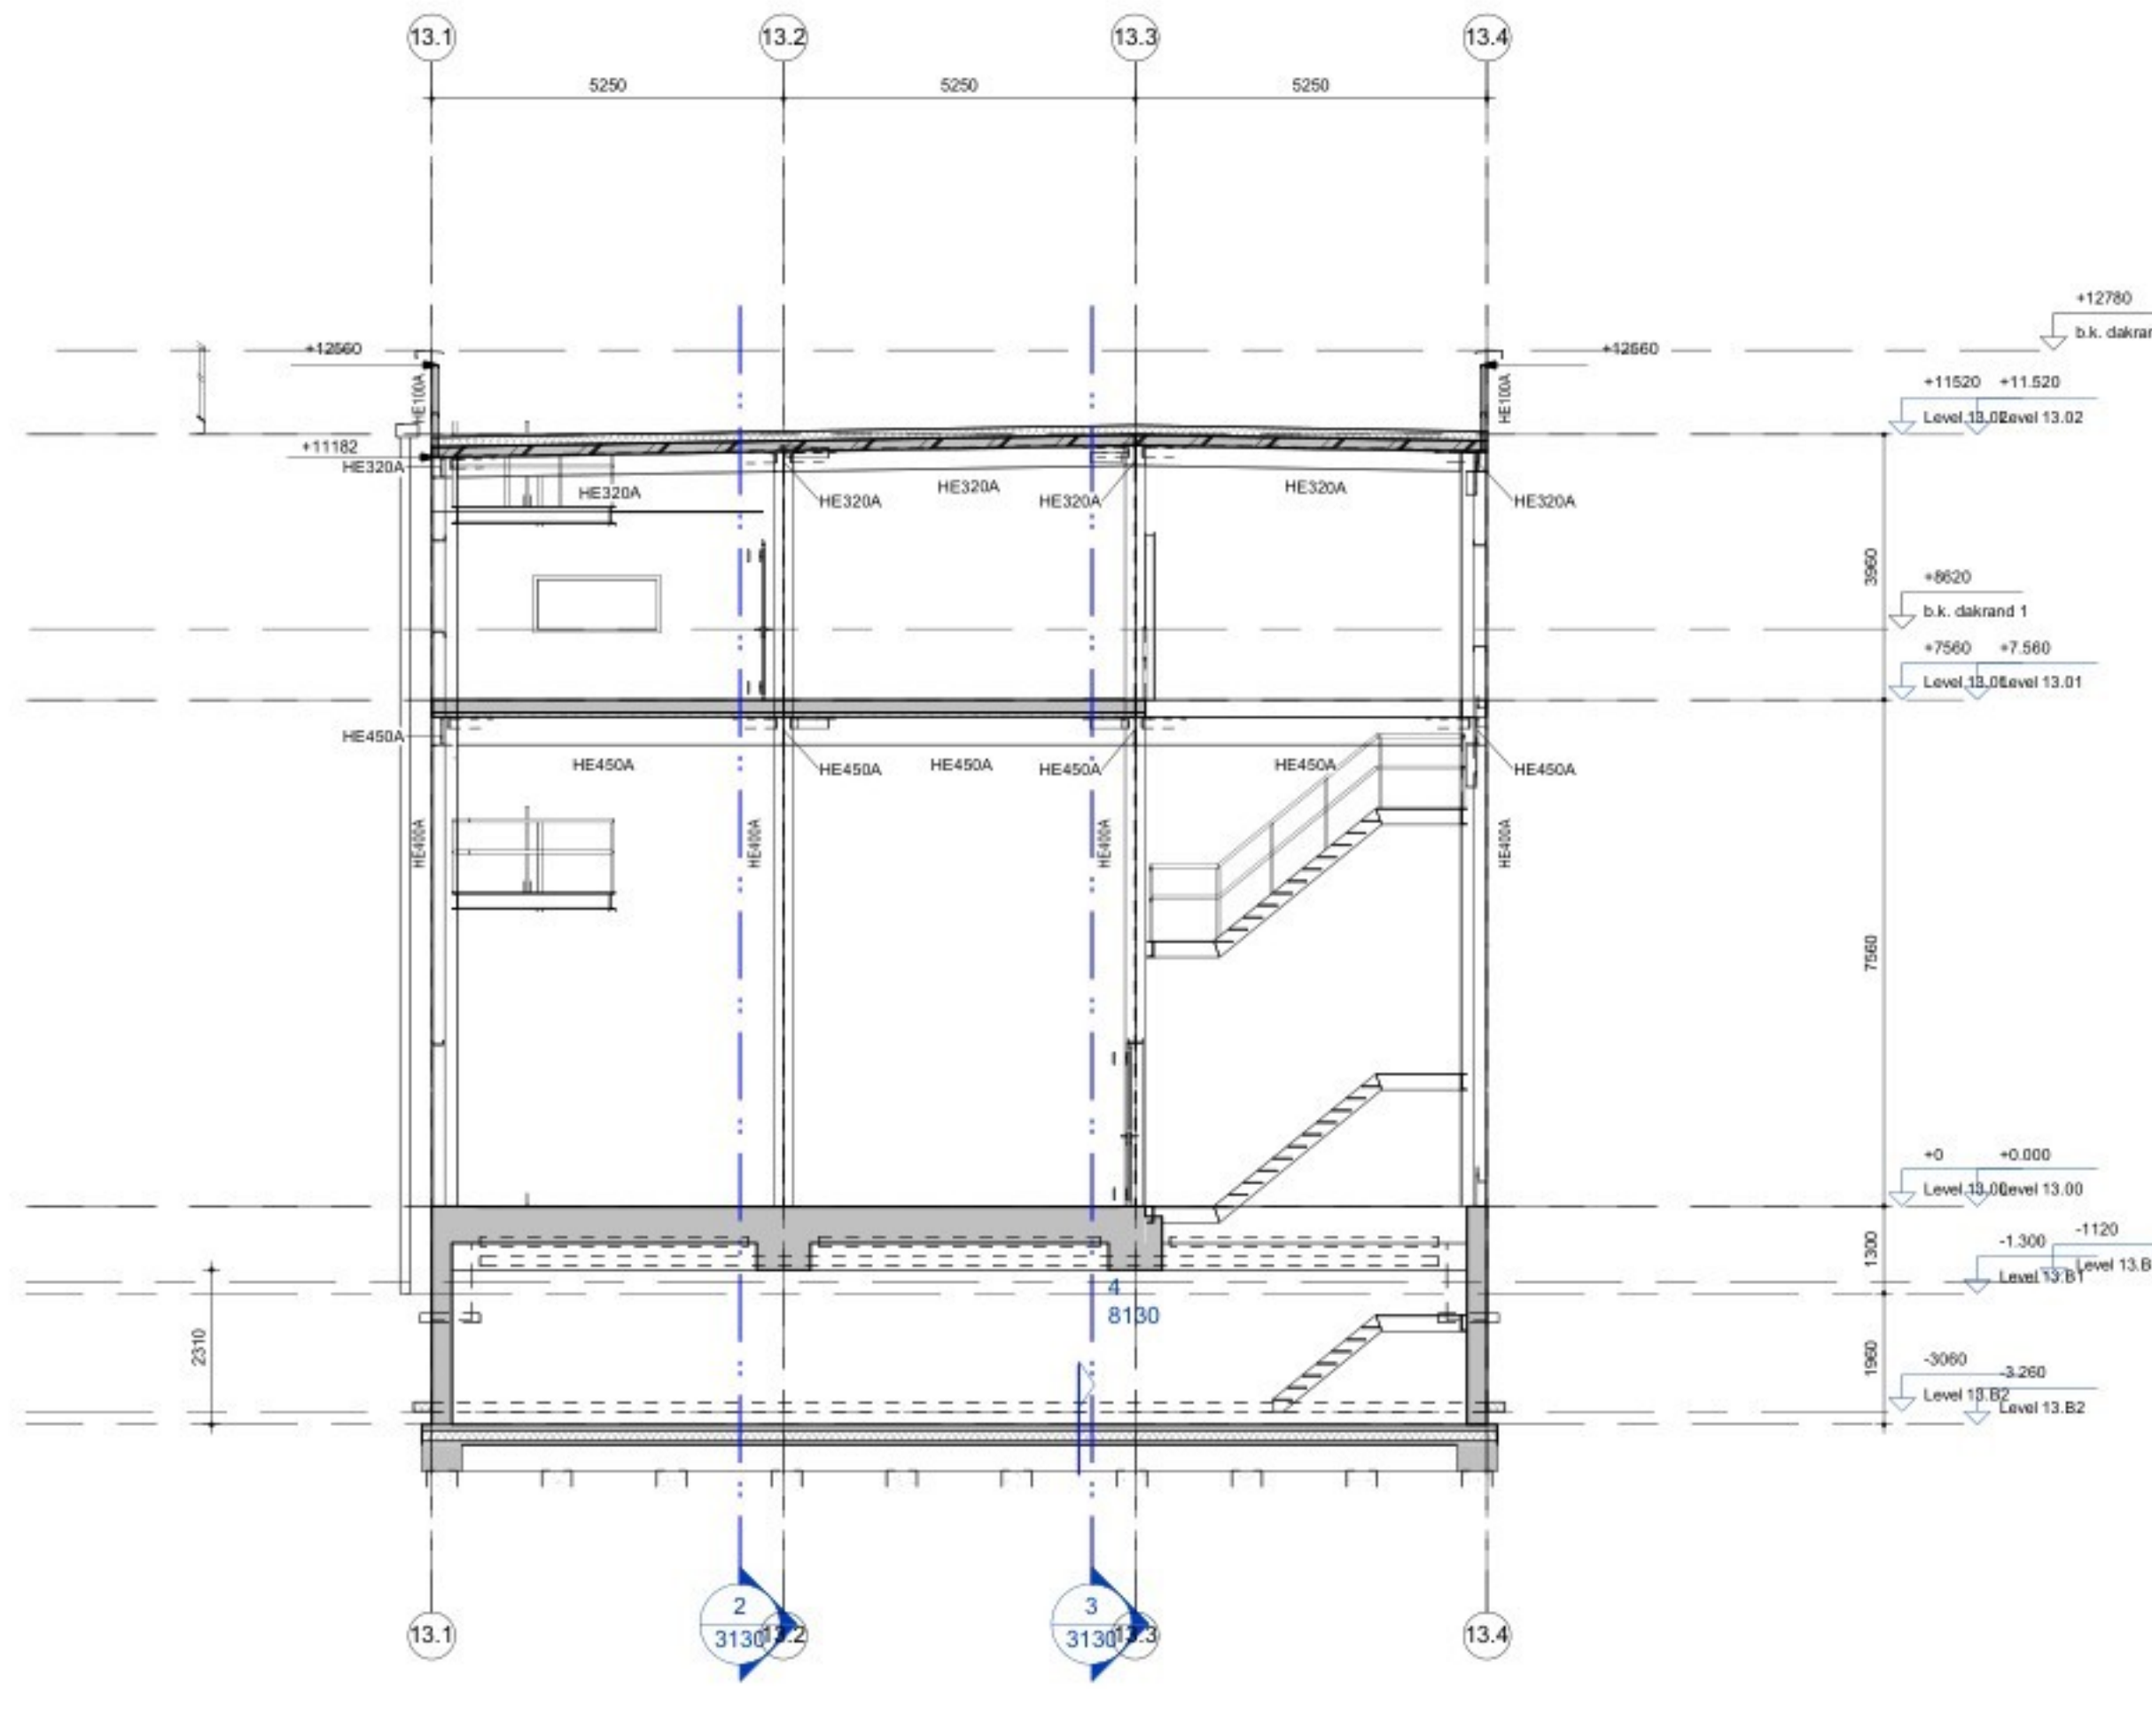

D Doorsnede 13.D
Schaal: 1 : 100

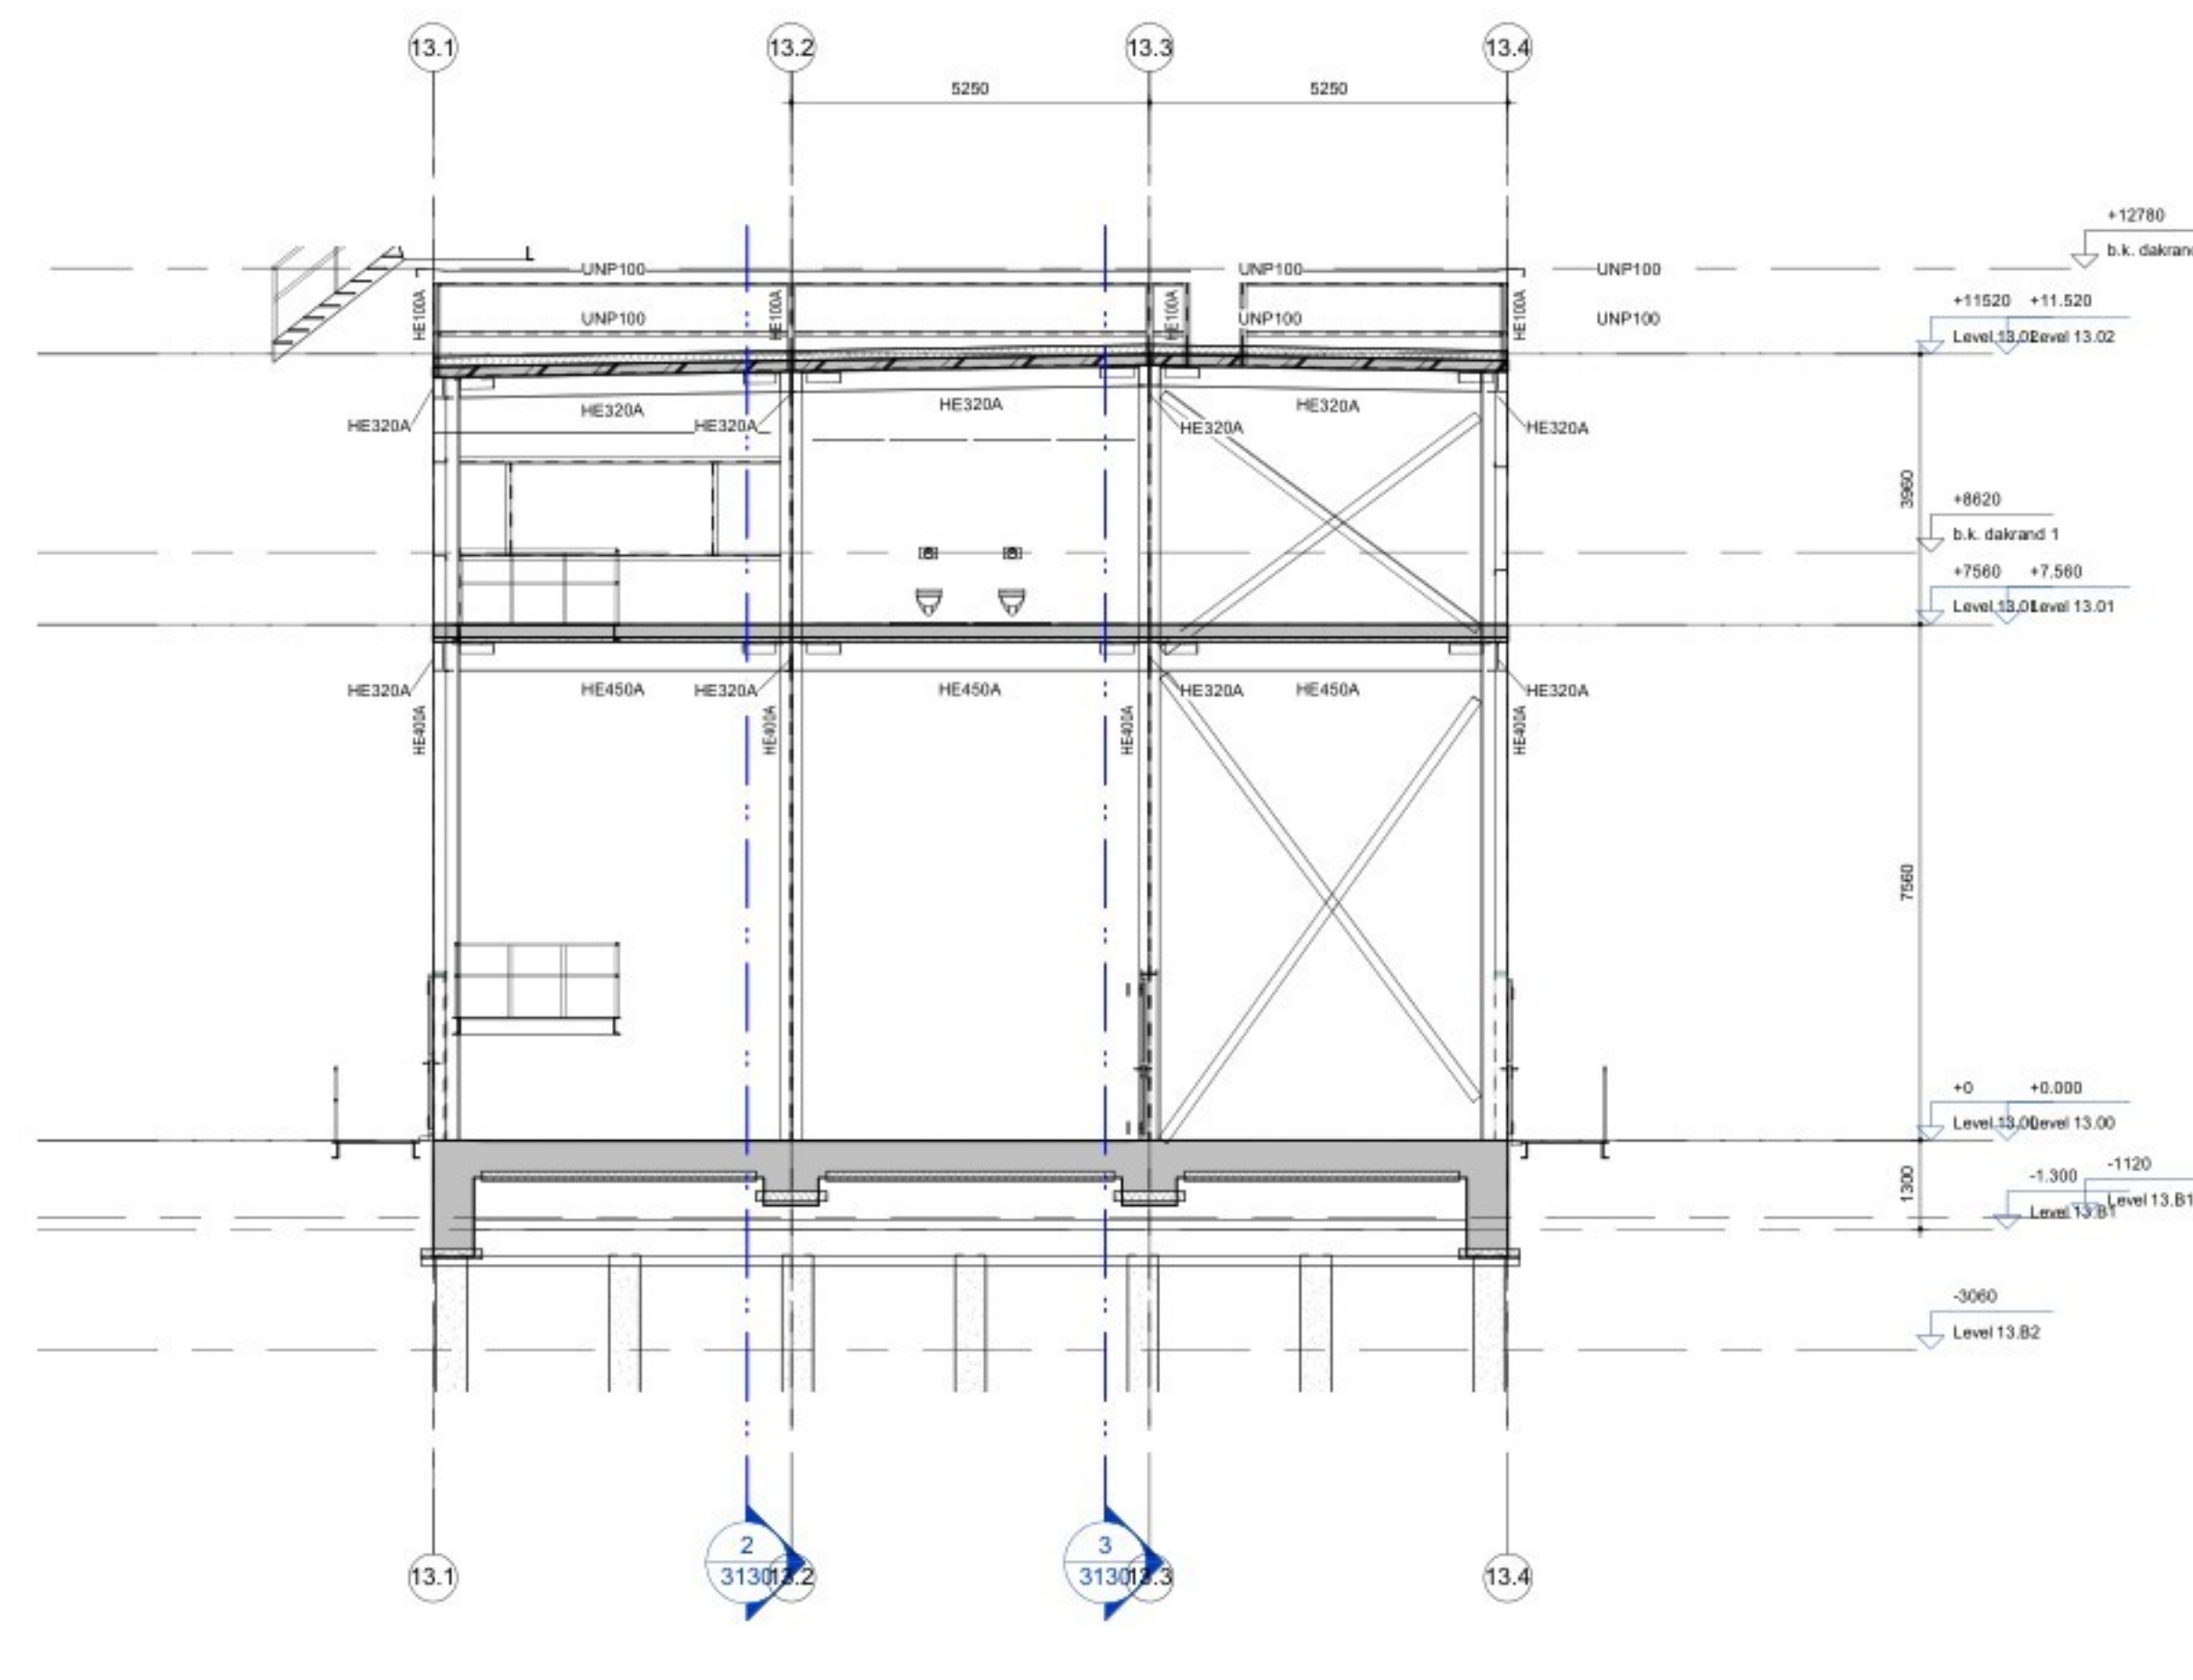

E Doorsnede 13.E
Schaal: 1 : 100

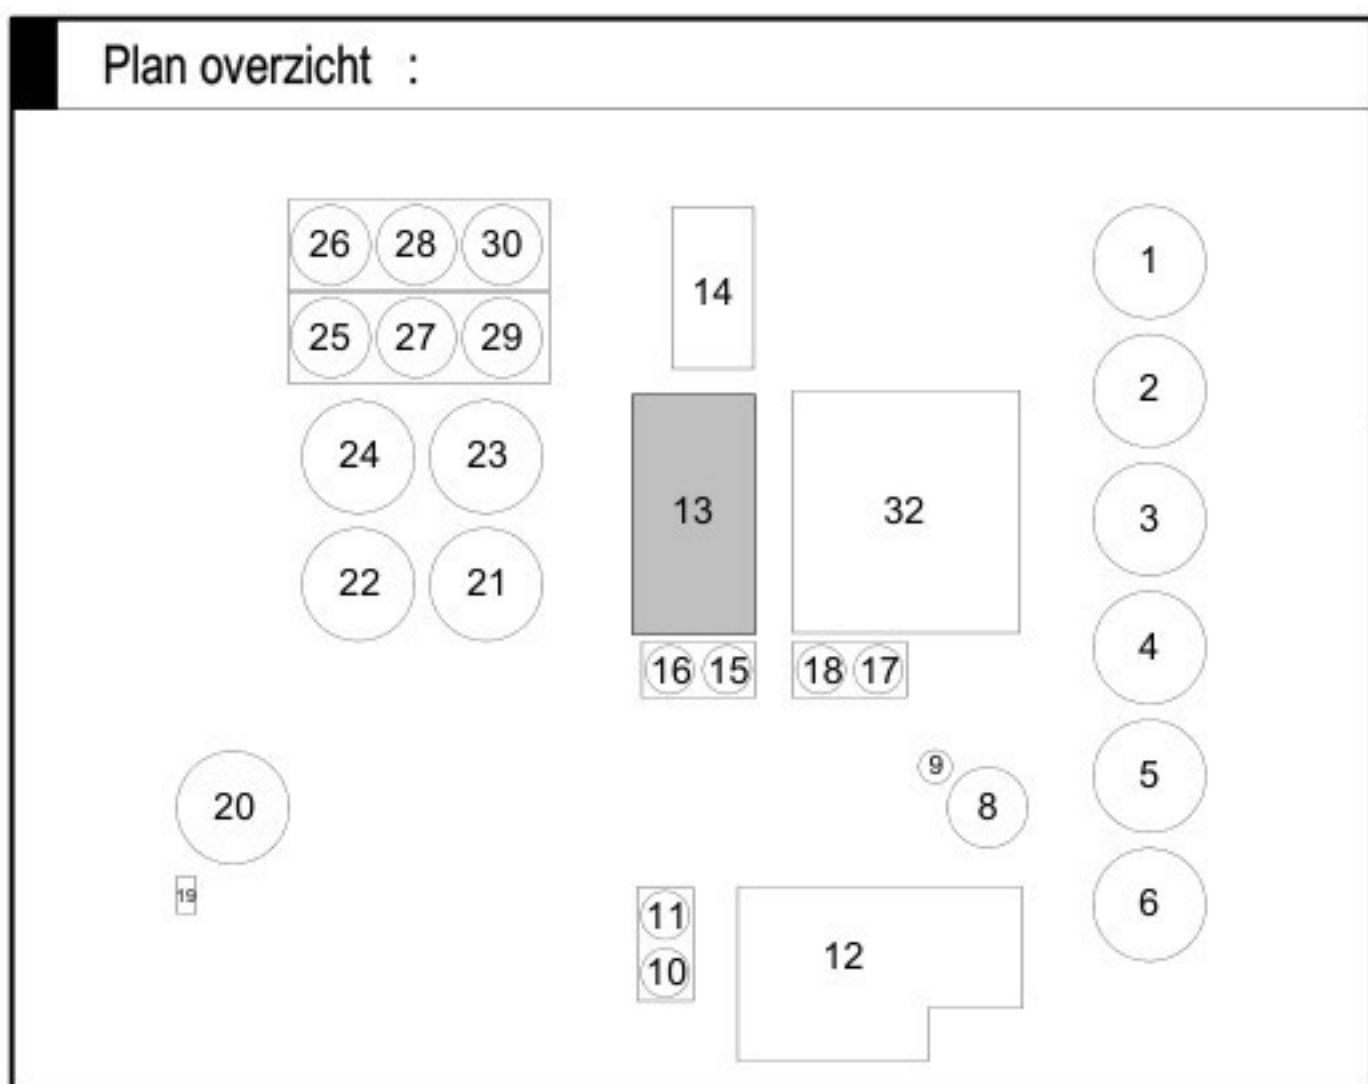

Versie	Omschrijving	Gecontroleerd	Vrijgegeven	Datum
1	Aanvraag Omgevingsvergunning	RRU	RKE	11-03-2022
2	Aanvraag Omgevingsvergunning	RRU	RKE	16-09-2022
3	Aanvraag Omgevingsvergunning	ARE	RKE	27-11-2024

Opdrachtgever		Contact
FAGE		

Projectbureau		Contact
ARCADIS		

Project		Contact
Fage Dairy Plant		
Projectnummer : 30092866		Beveiligingscategorie: AS2 - Intern
Contractnummer : Final Design		
Onderwerp : Z13		
Doorsneden - Bouwdeel 13		

Schaal : als aangegeven	Bladformaat : A0+1 (841x1390)	Status : DEFINITIEF	Getekend : ATI
Contractnummer : Final Design	Blad : -3130	Tekeningnummer : FHD-P-ARC-Z13-ZZ-DRW-SE-FD-3130	Versie : 3