




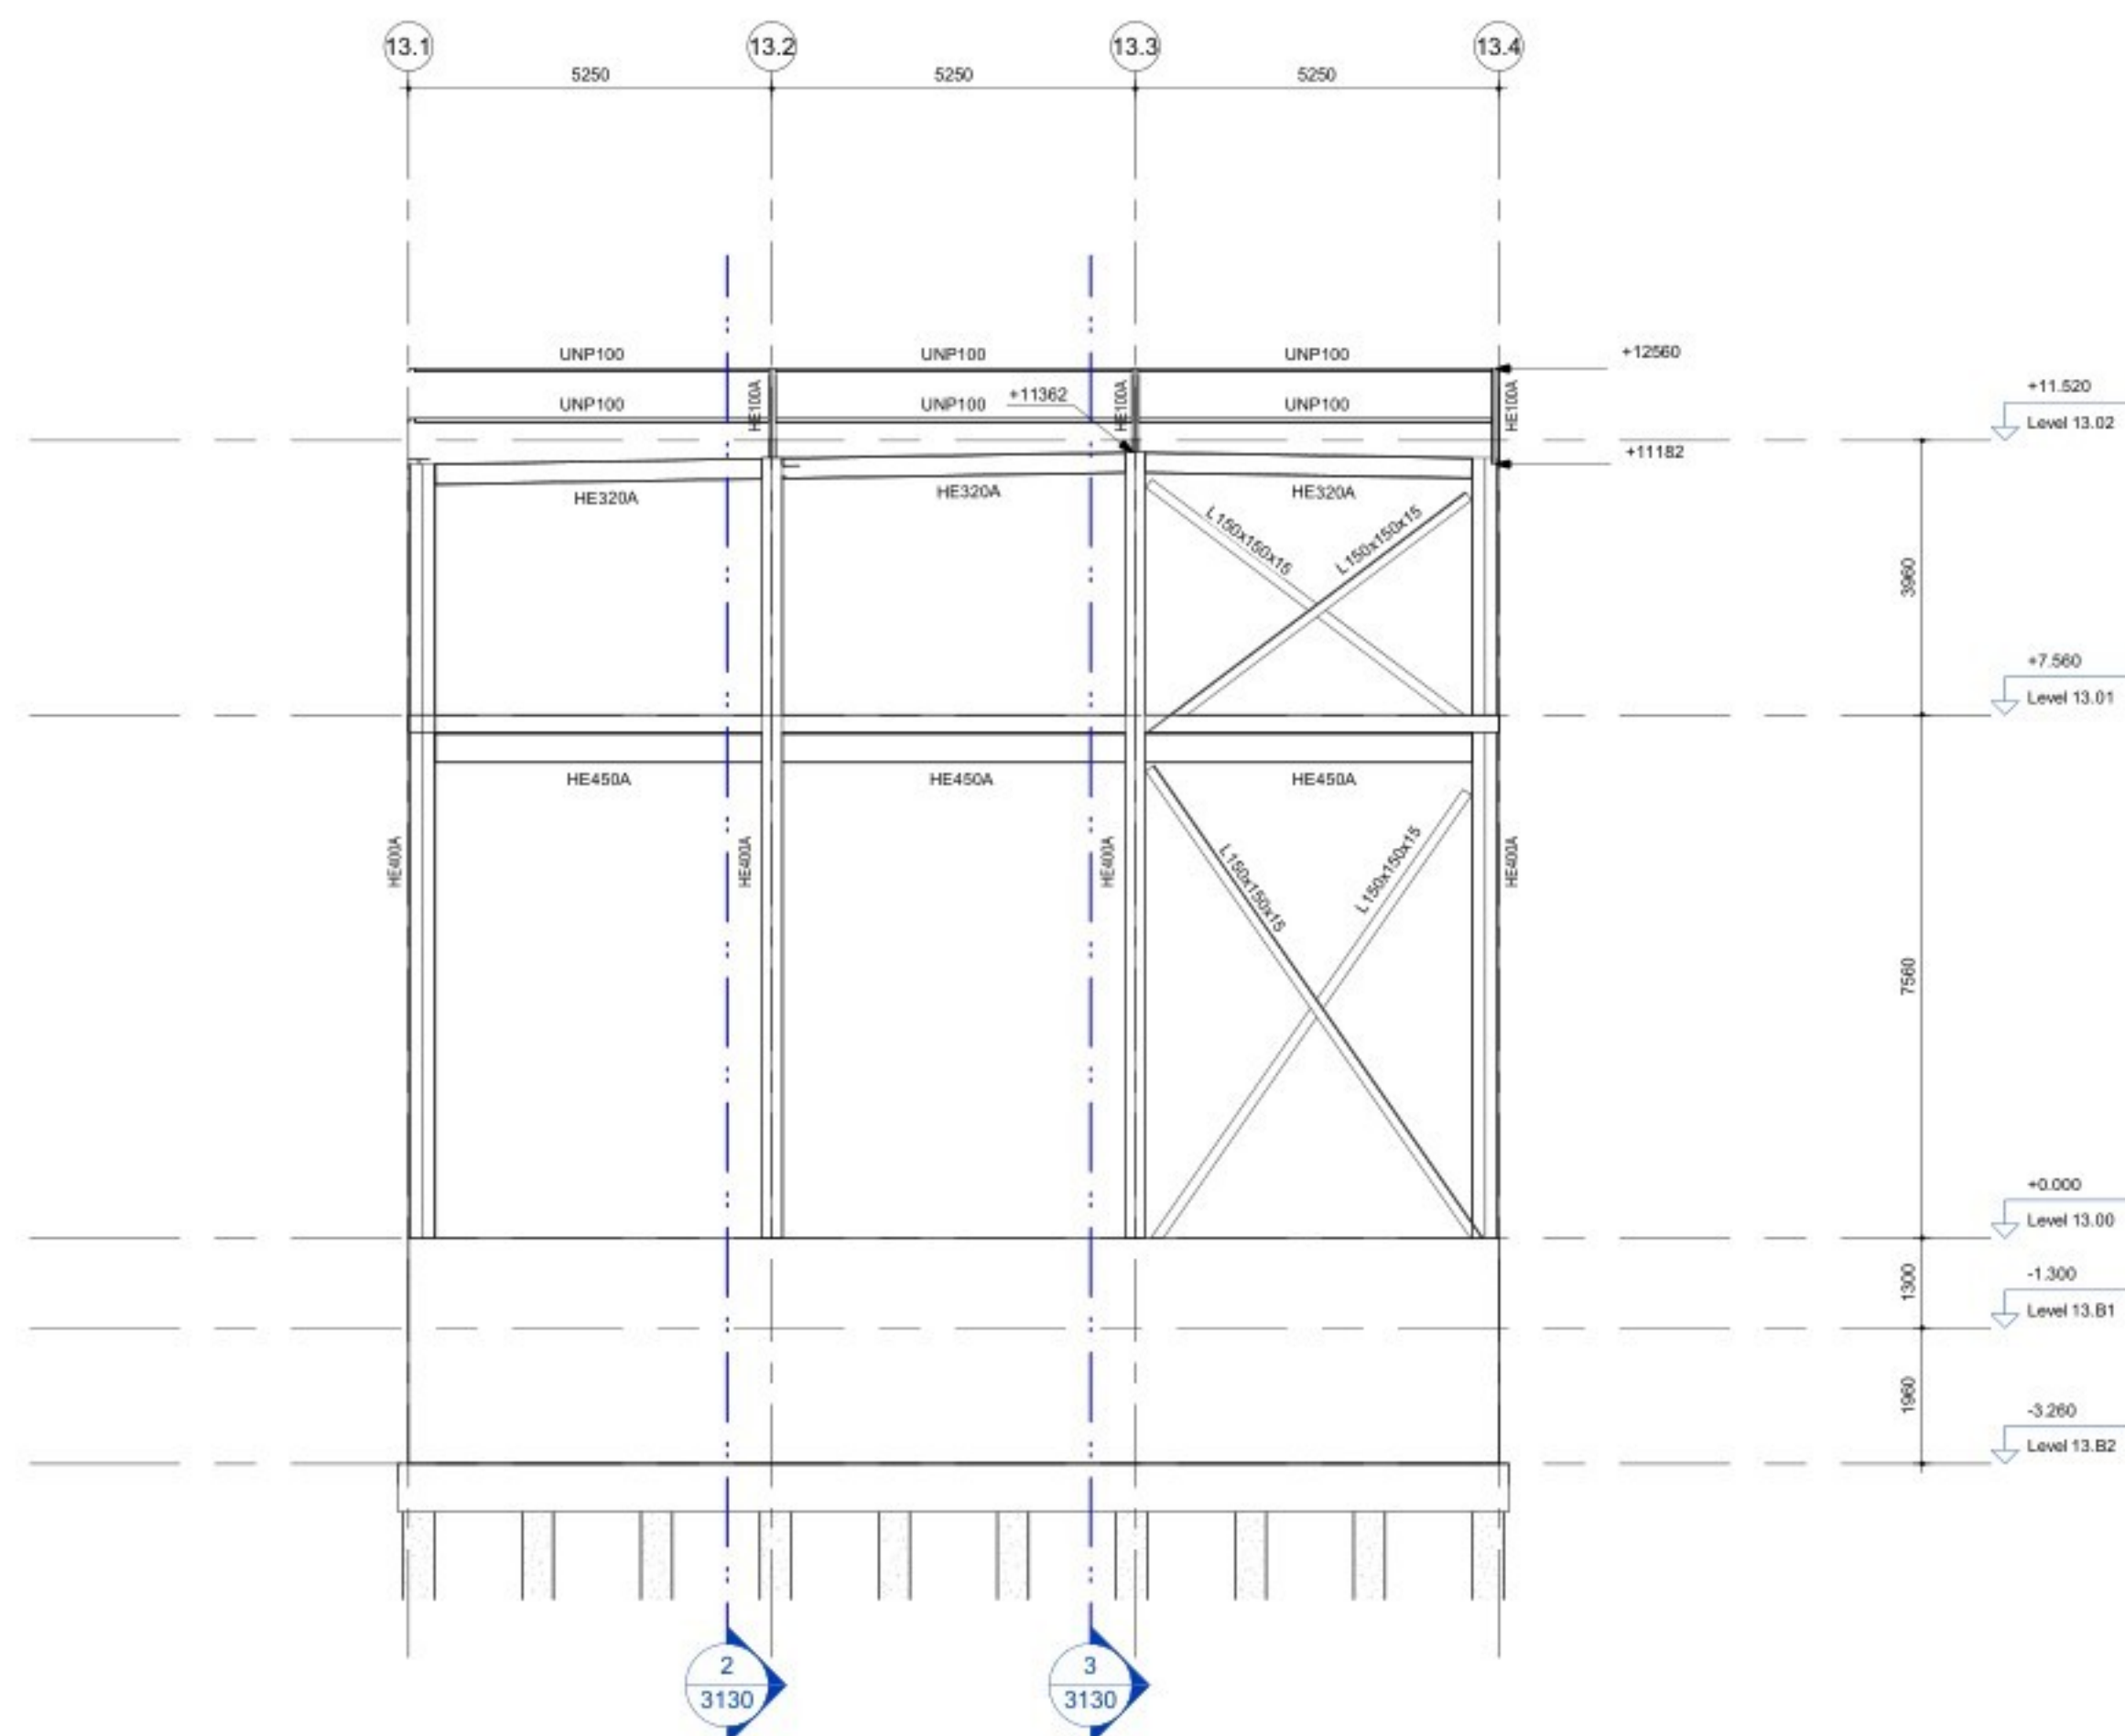


1 Gevel op as 13.A
Schaal: 1 : 100

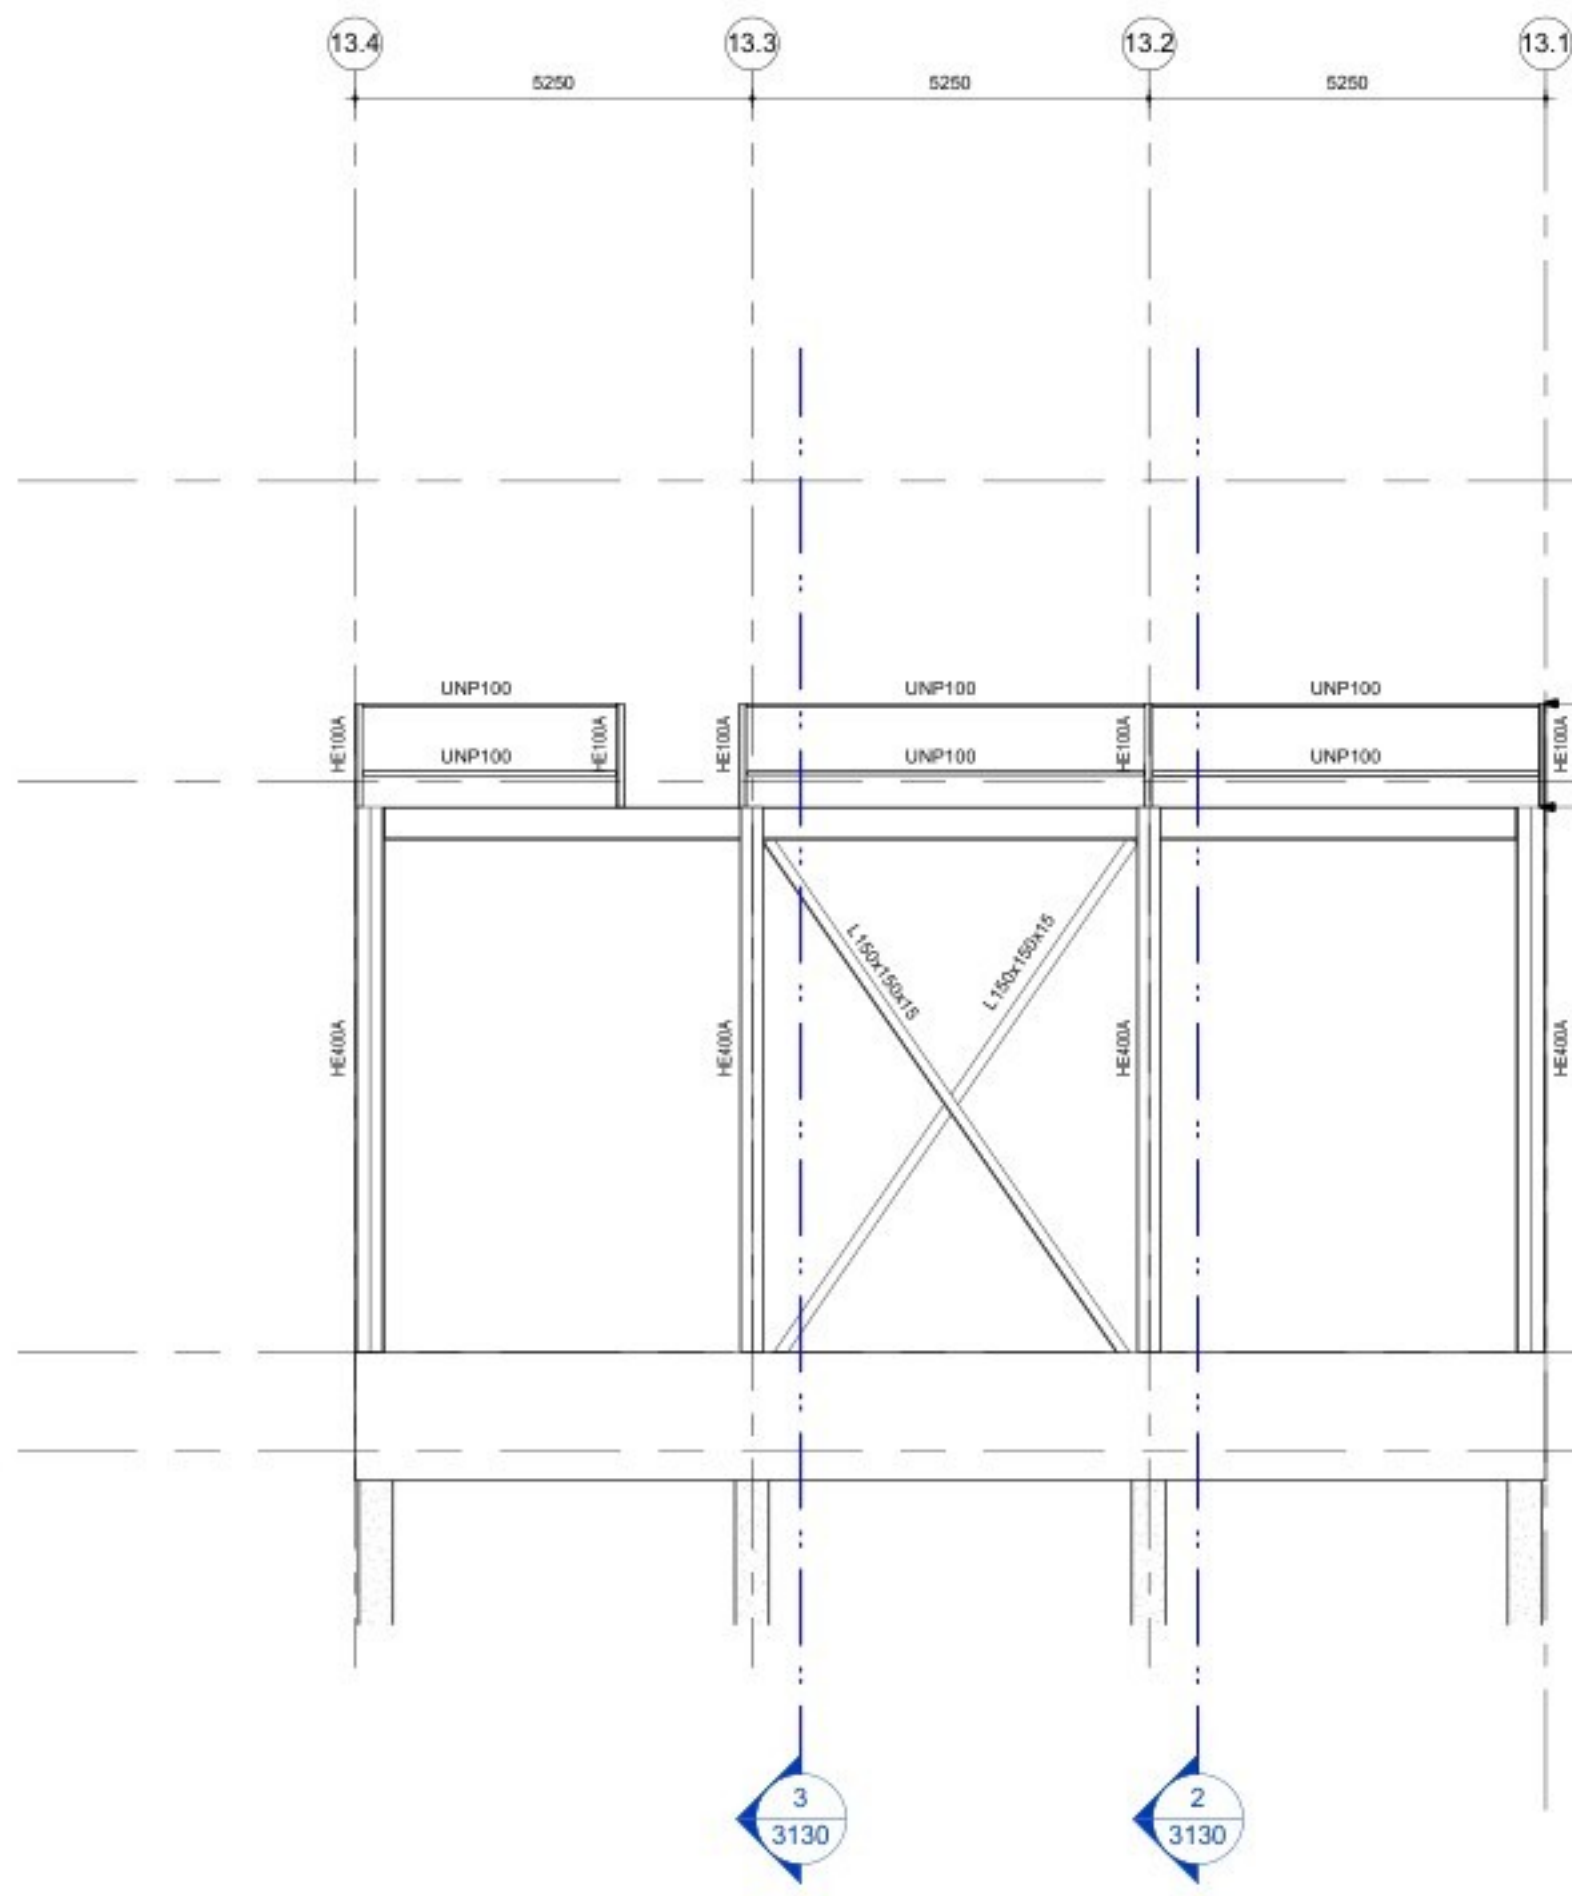


2 Gevel op as 13.F
Schaal: 1 : 100

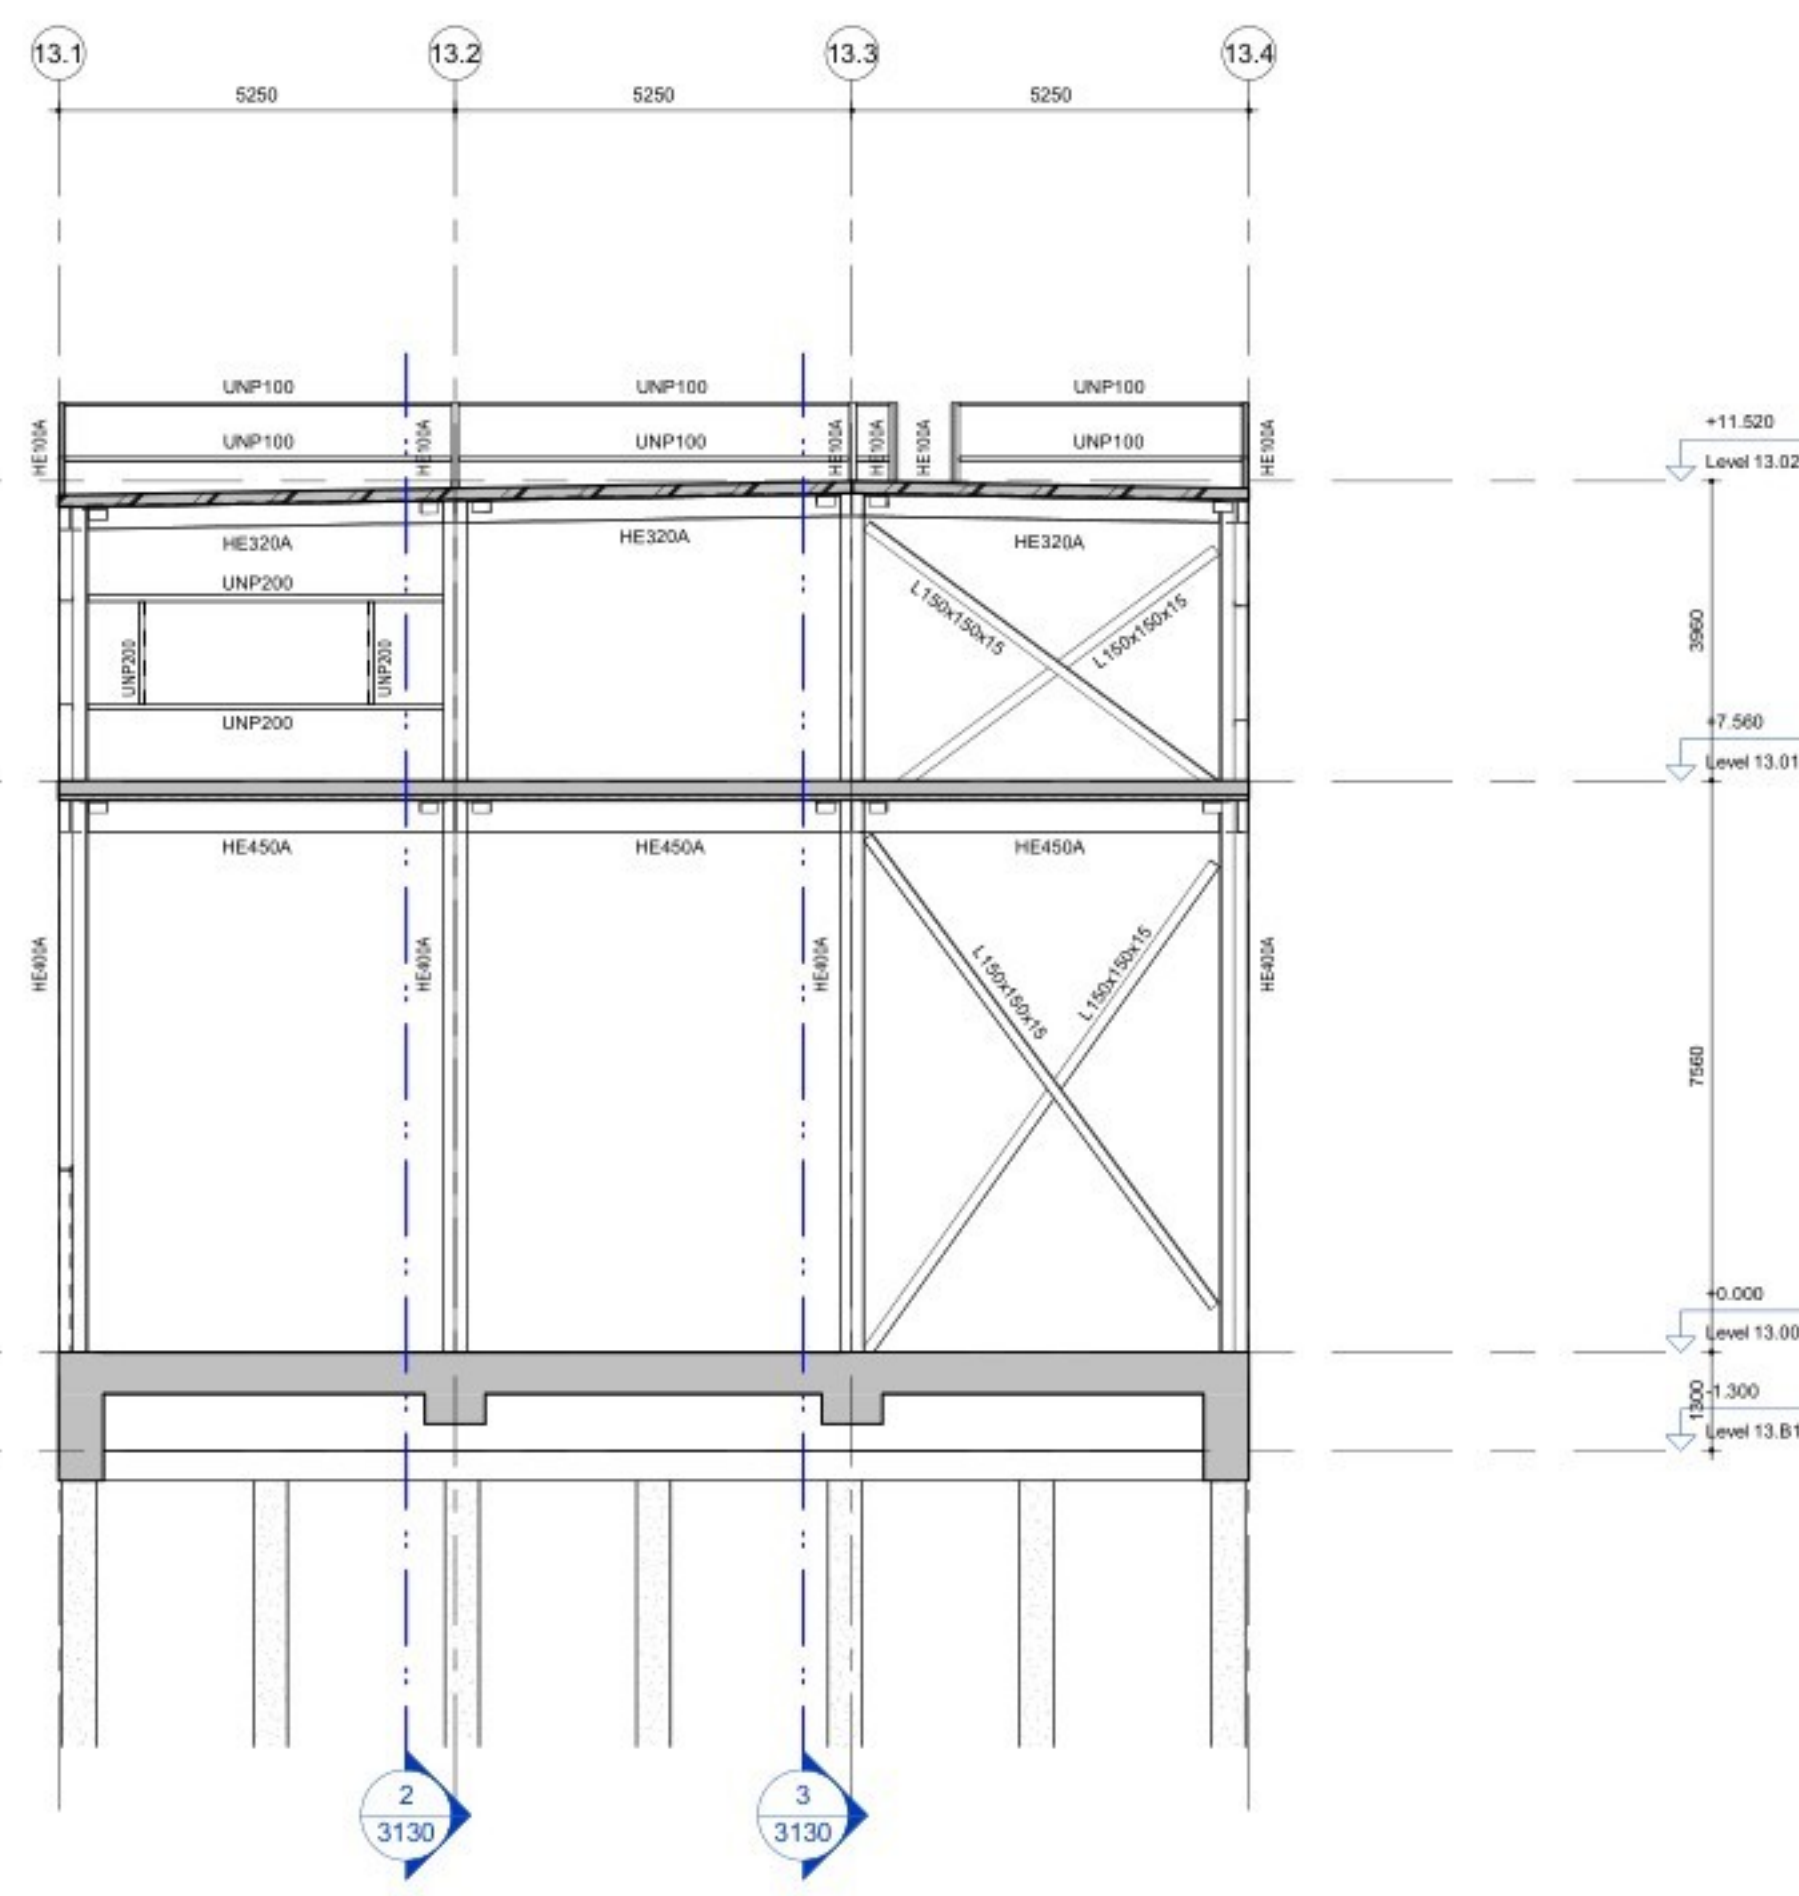


3 Gevel op as 13.E
Schaal: 1 : 100

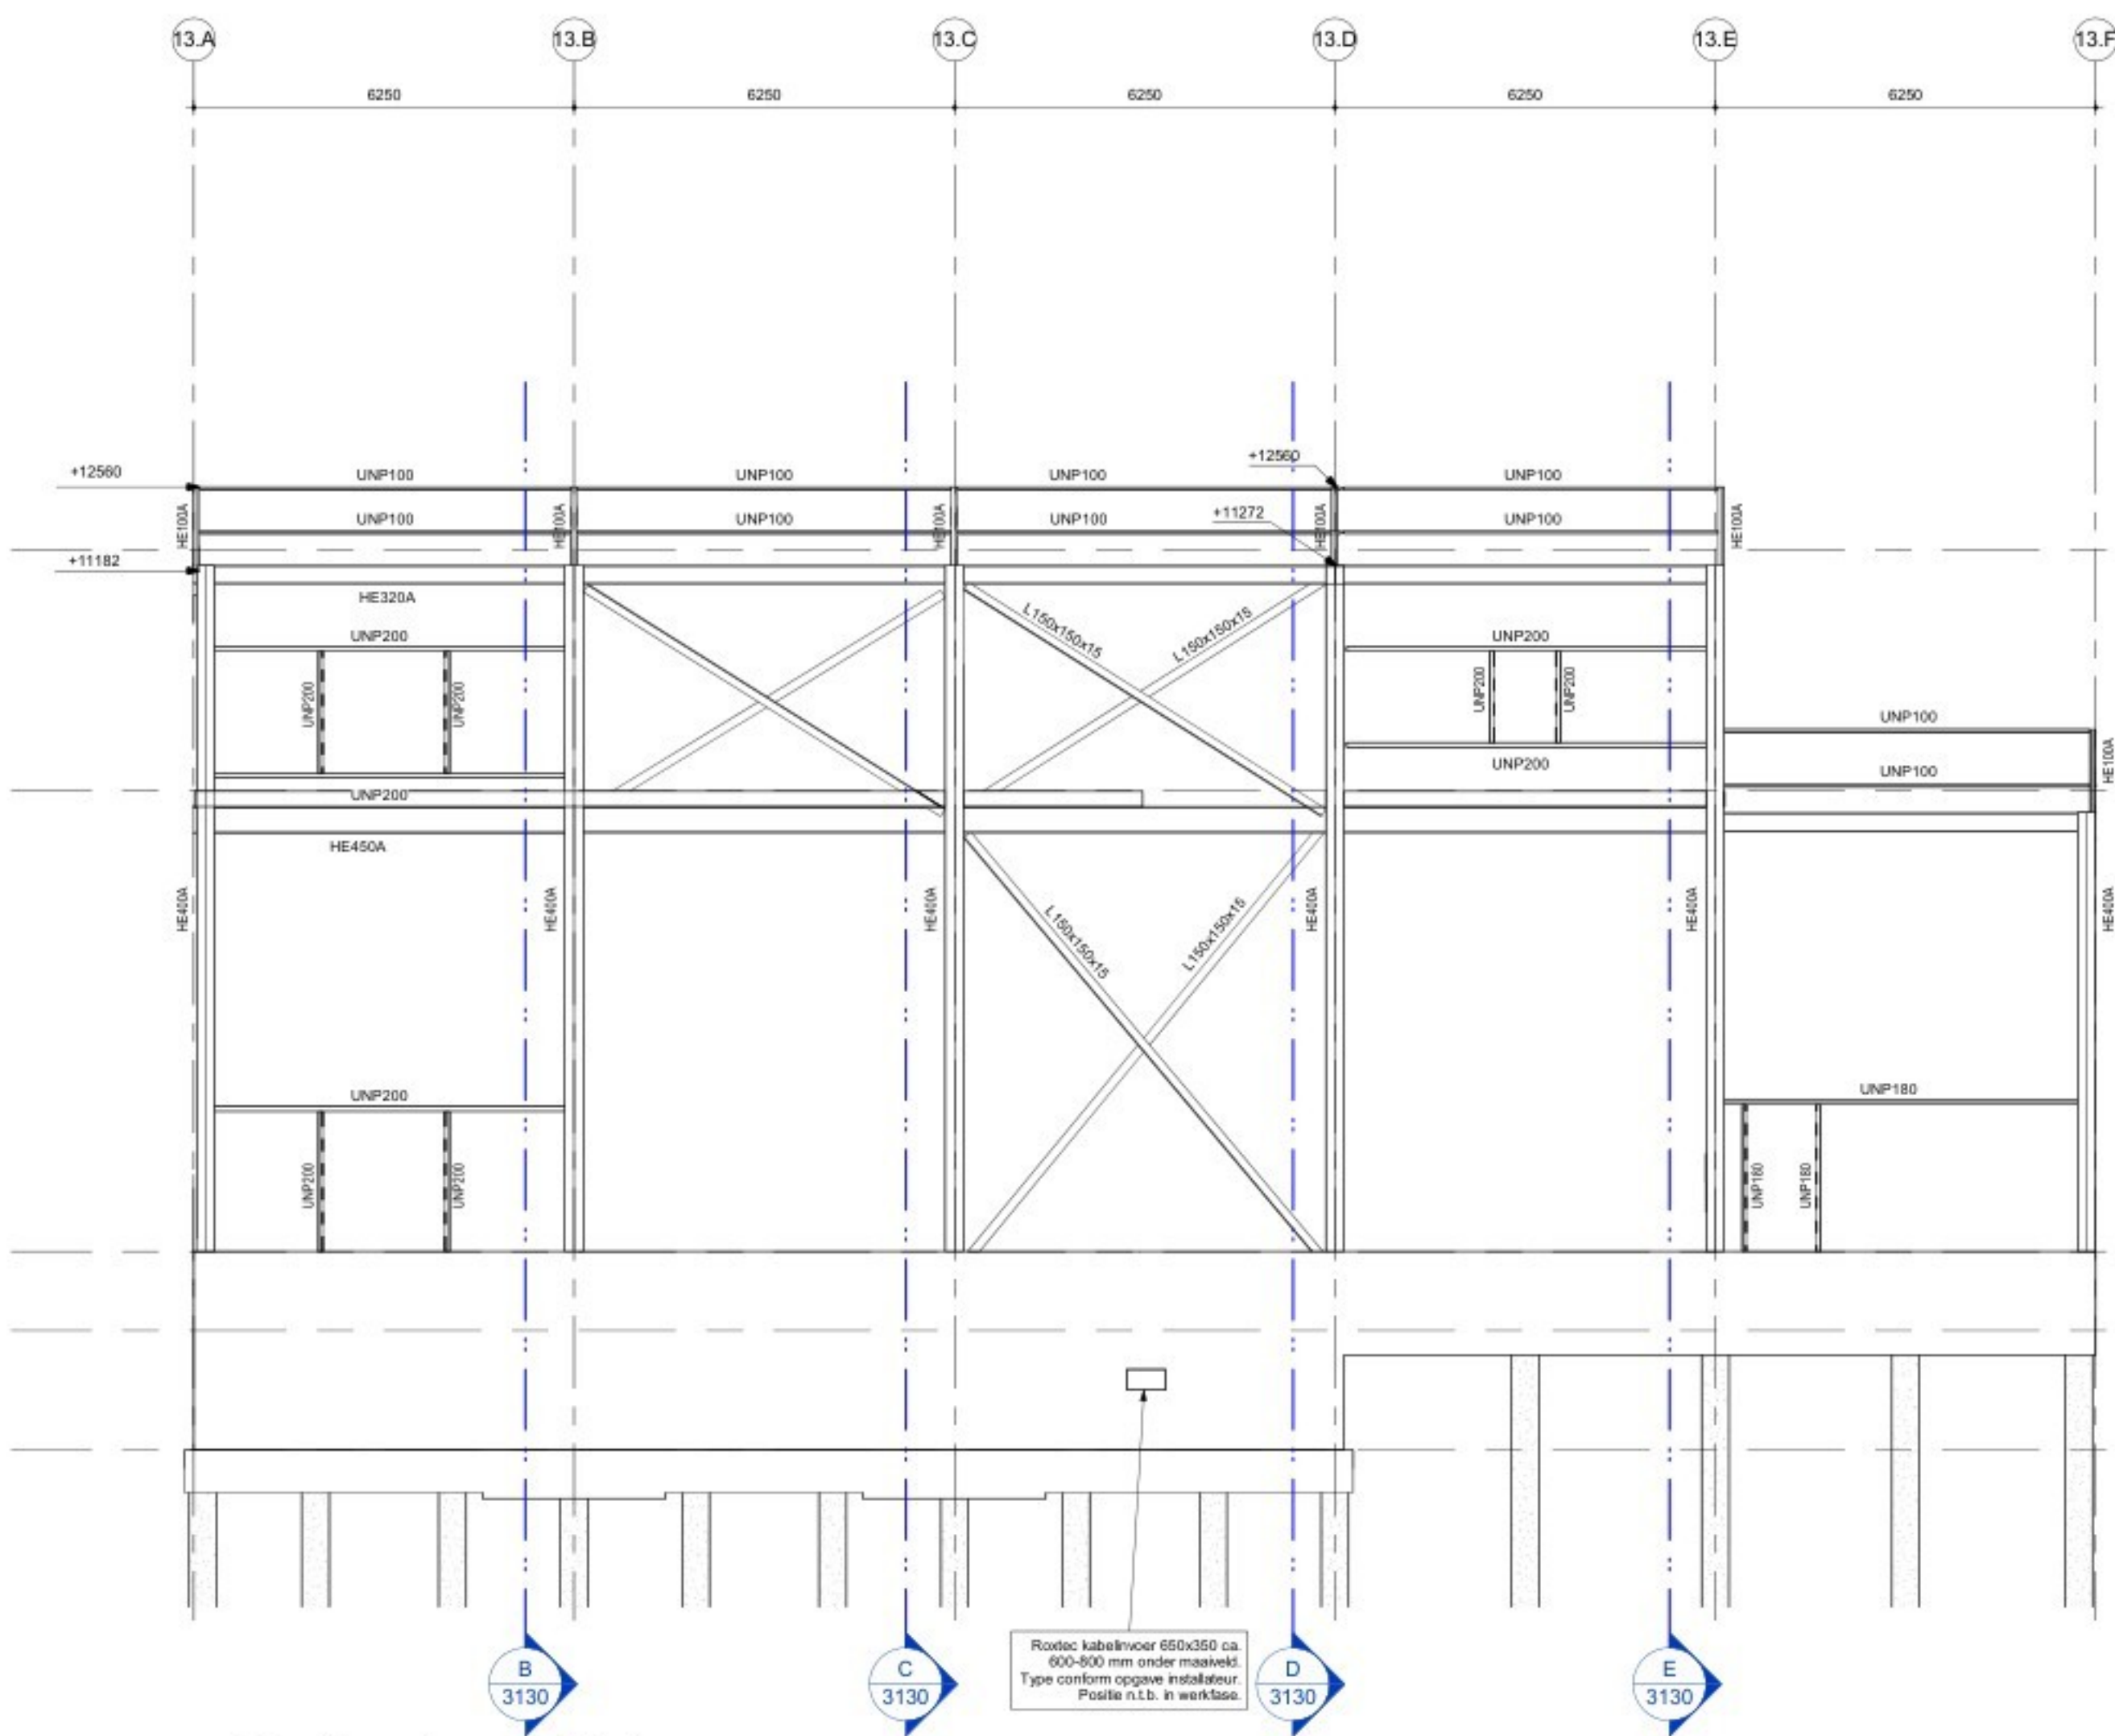

4 Gevel op as 13.4
Schaal: 1 : 100

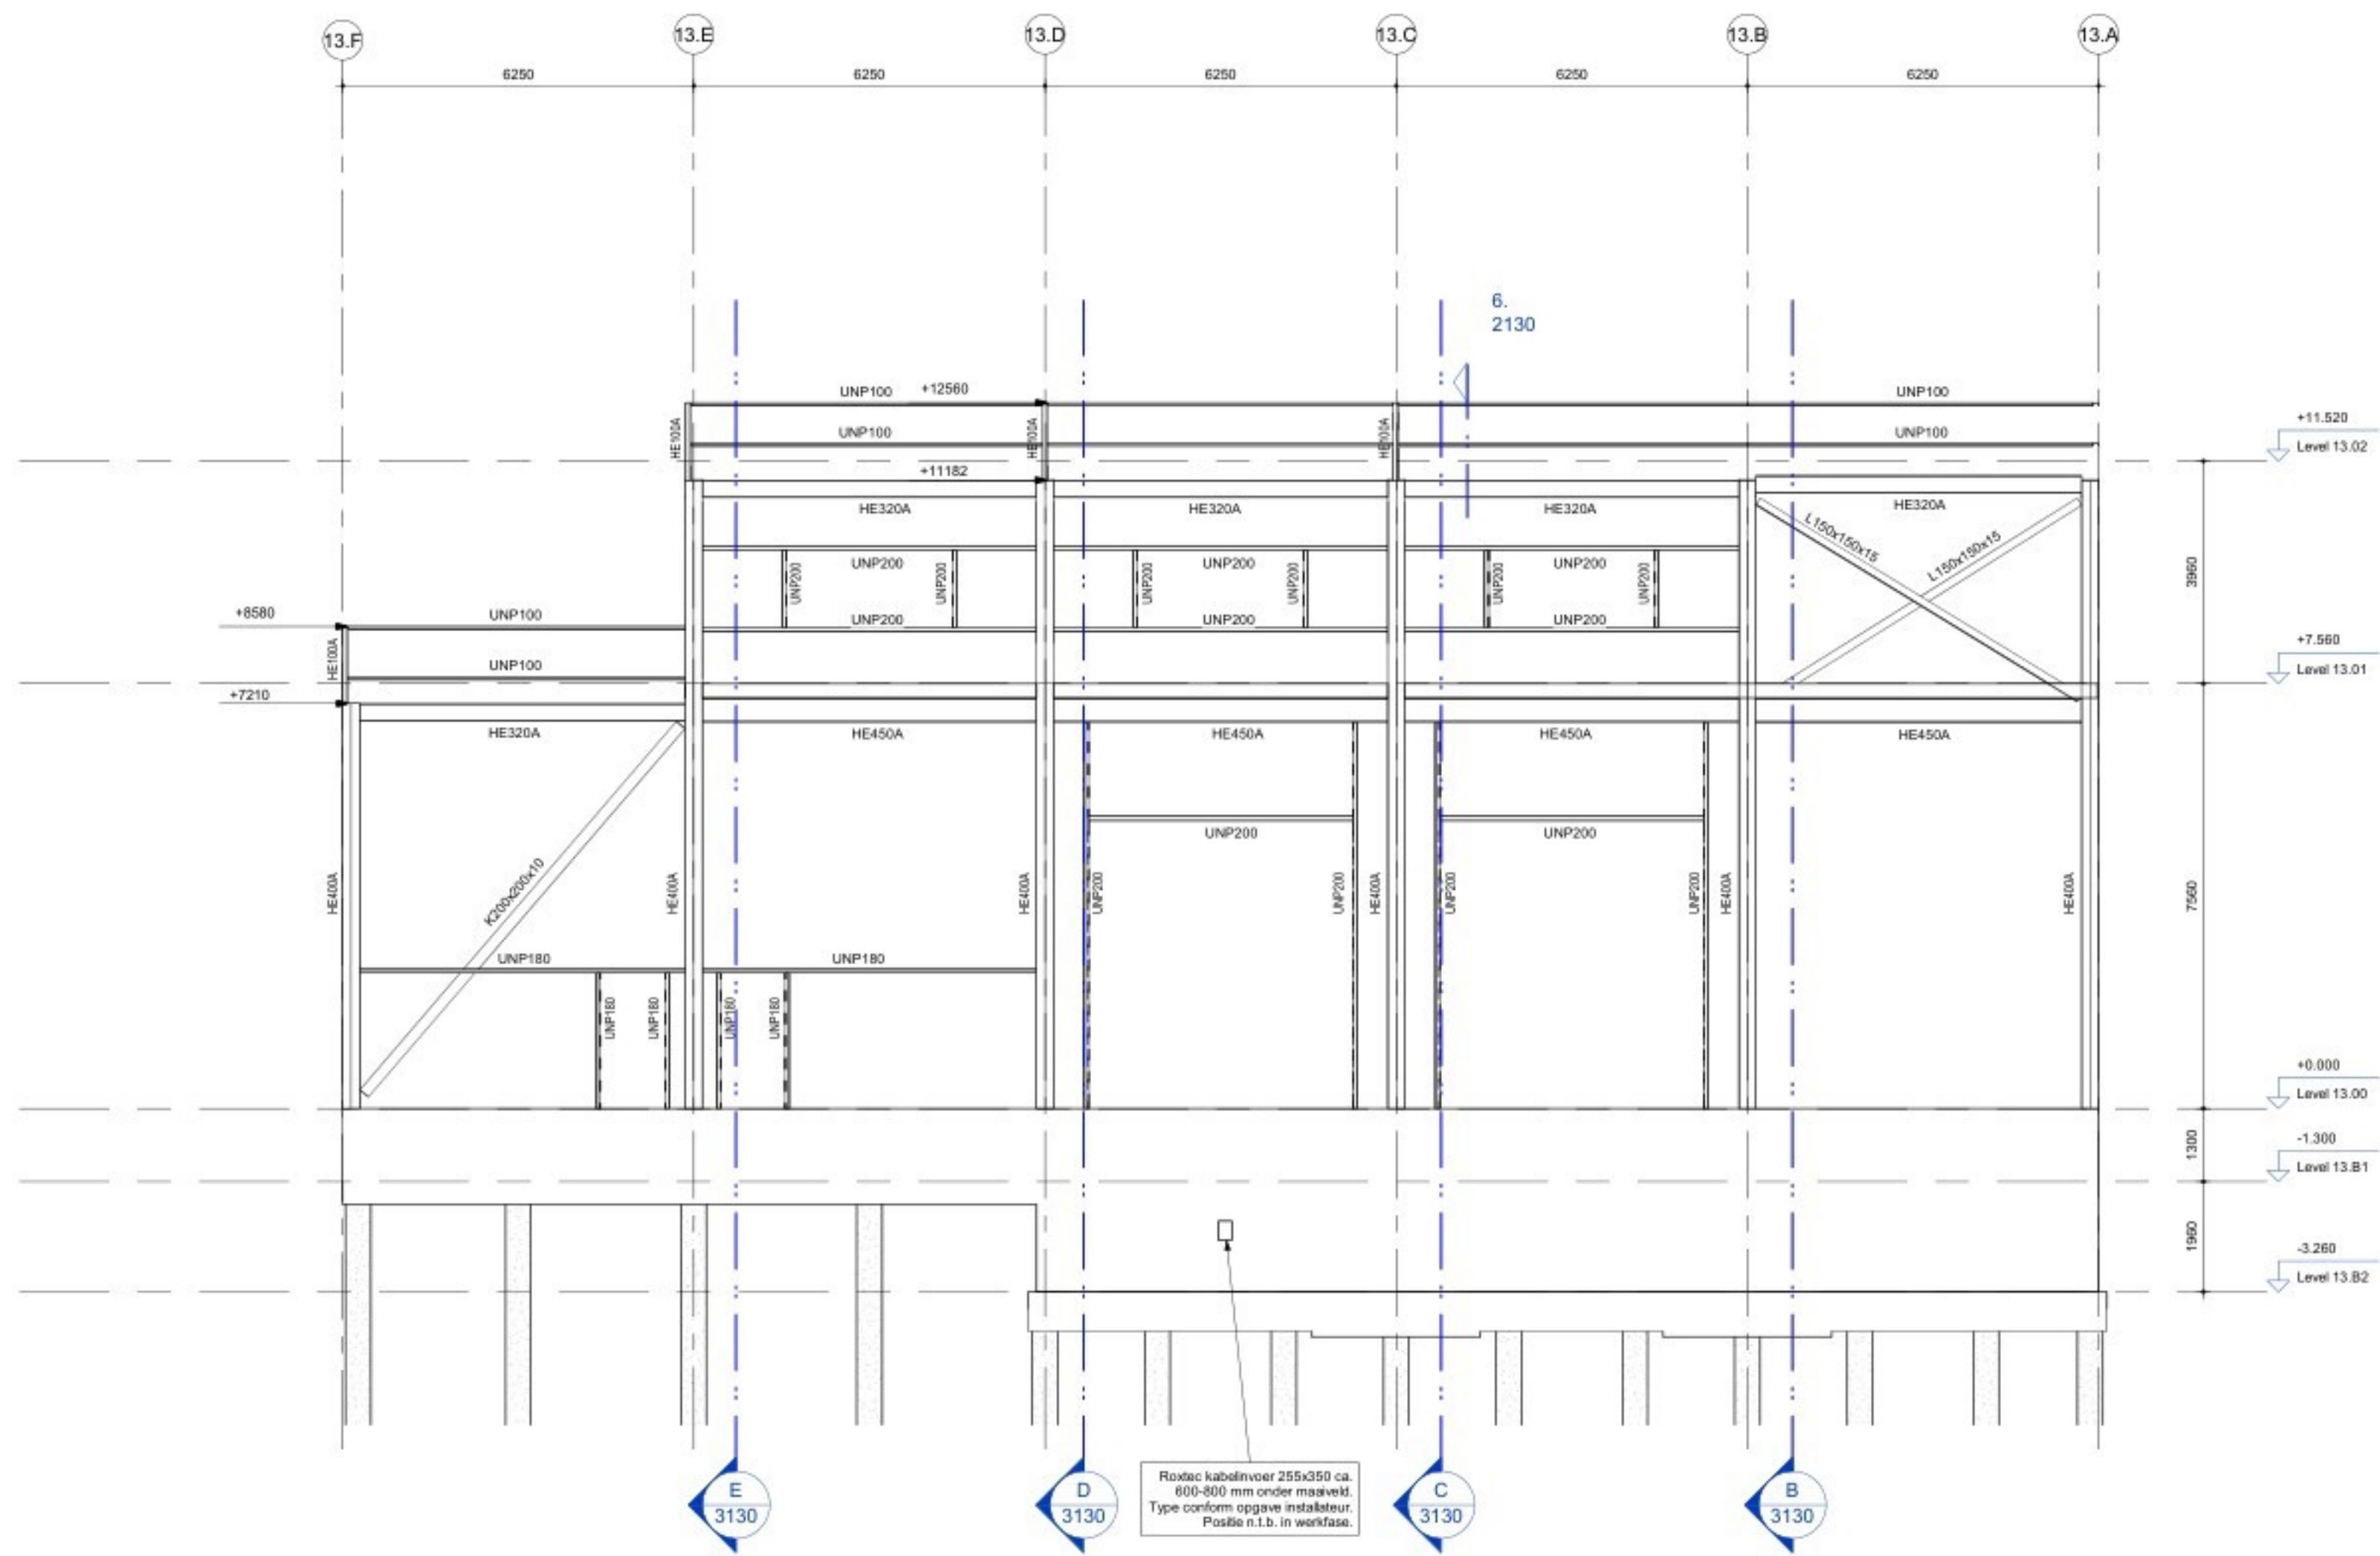

5 Gevel op as 13.1
Schaal: 1 : 100

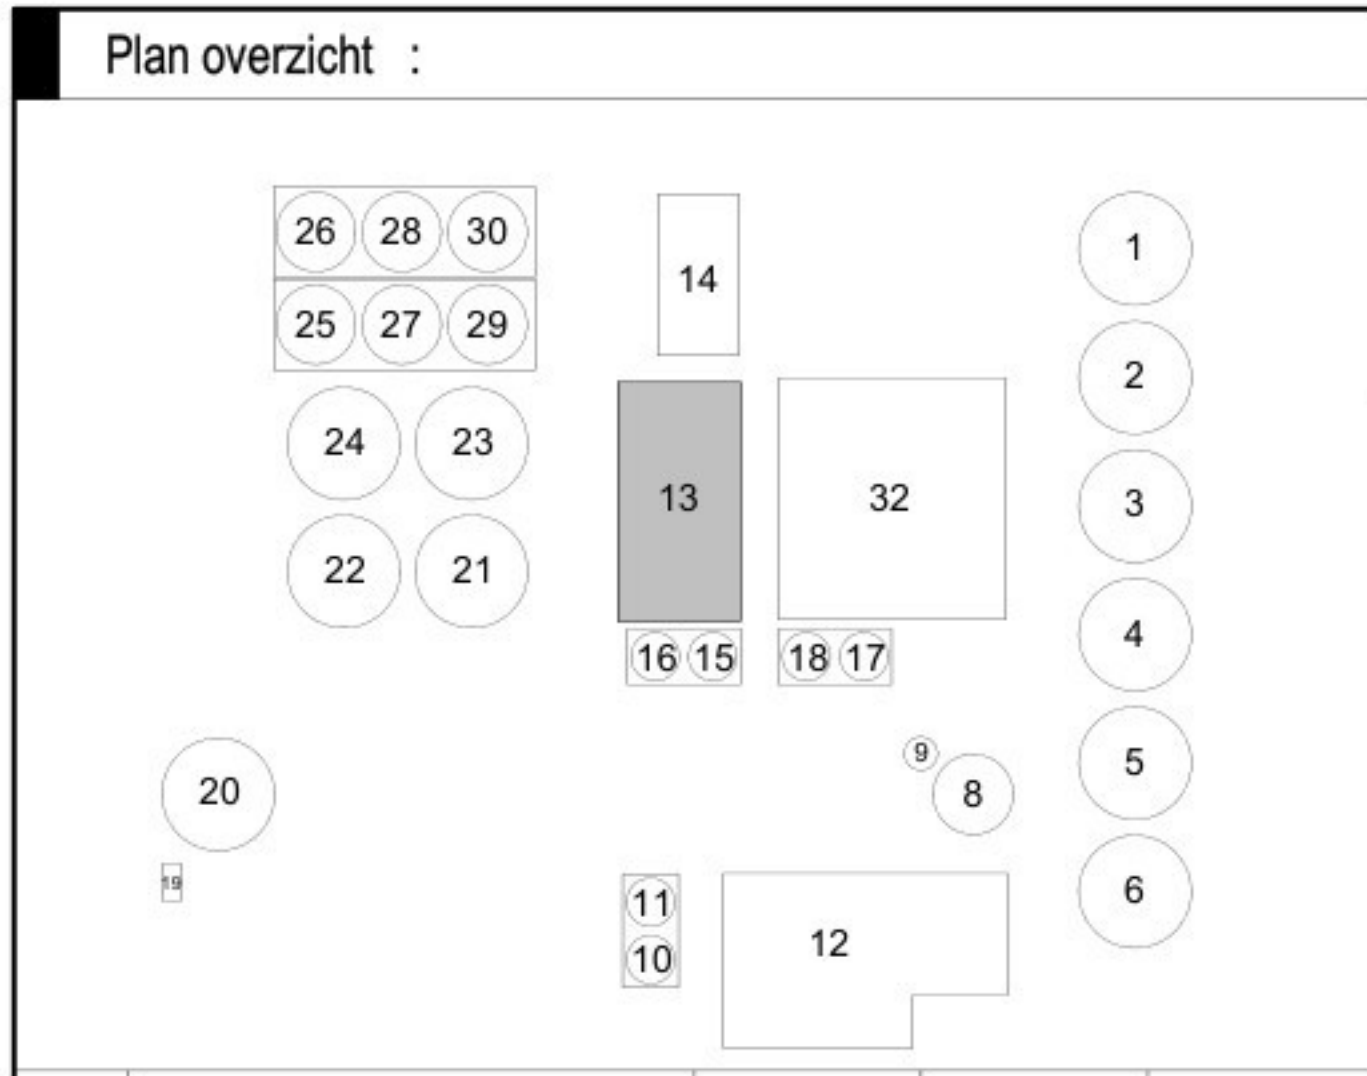

Versie	Omschrijving	Gecontroleerd	Vrijgegeven	Datum
1	Aanvraag Omgevingsvergunning	RRU	RKE	11-03-2022
2	Aanvraag Omgevingsvergunning	RRU	RKE	16-09-2022
3	Aanvraag Omgevingsvergunning	ARE	RKE	27-11-2024

Opdrachtgever

FACE

Projectbureau

ARCADIS

Stationsplein 18D
Postbus 1032
6201 BP MAASTRICHT
T +31 (0) 43 381 281
F +31 (0) 43 381 981
info@arcadis.nl
www.arcadis.nl

Project

Fage Dairy Plant

Projectnummer : 30092886
Fase : Final Design

Beveiligingscategorie:
ASZ - Internal

Onderwerp : **Z13**
Gevels - Bouwdeel 13

Schaal : als aangegeven
Contractnummer :
Tekeningsnummer : FHDP-ARC-Z13-ZZ-DRW-SE-FD-4130

Bladformaat : A0
Blad : 4130

Status : DEFINITIEF
Getekend : BJI

Versie : 3