




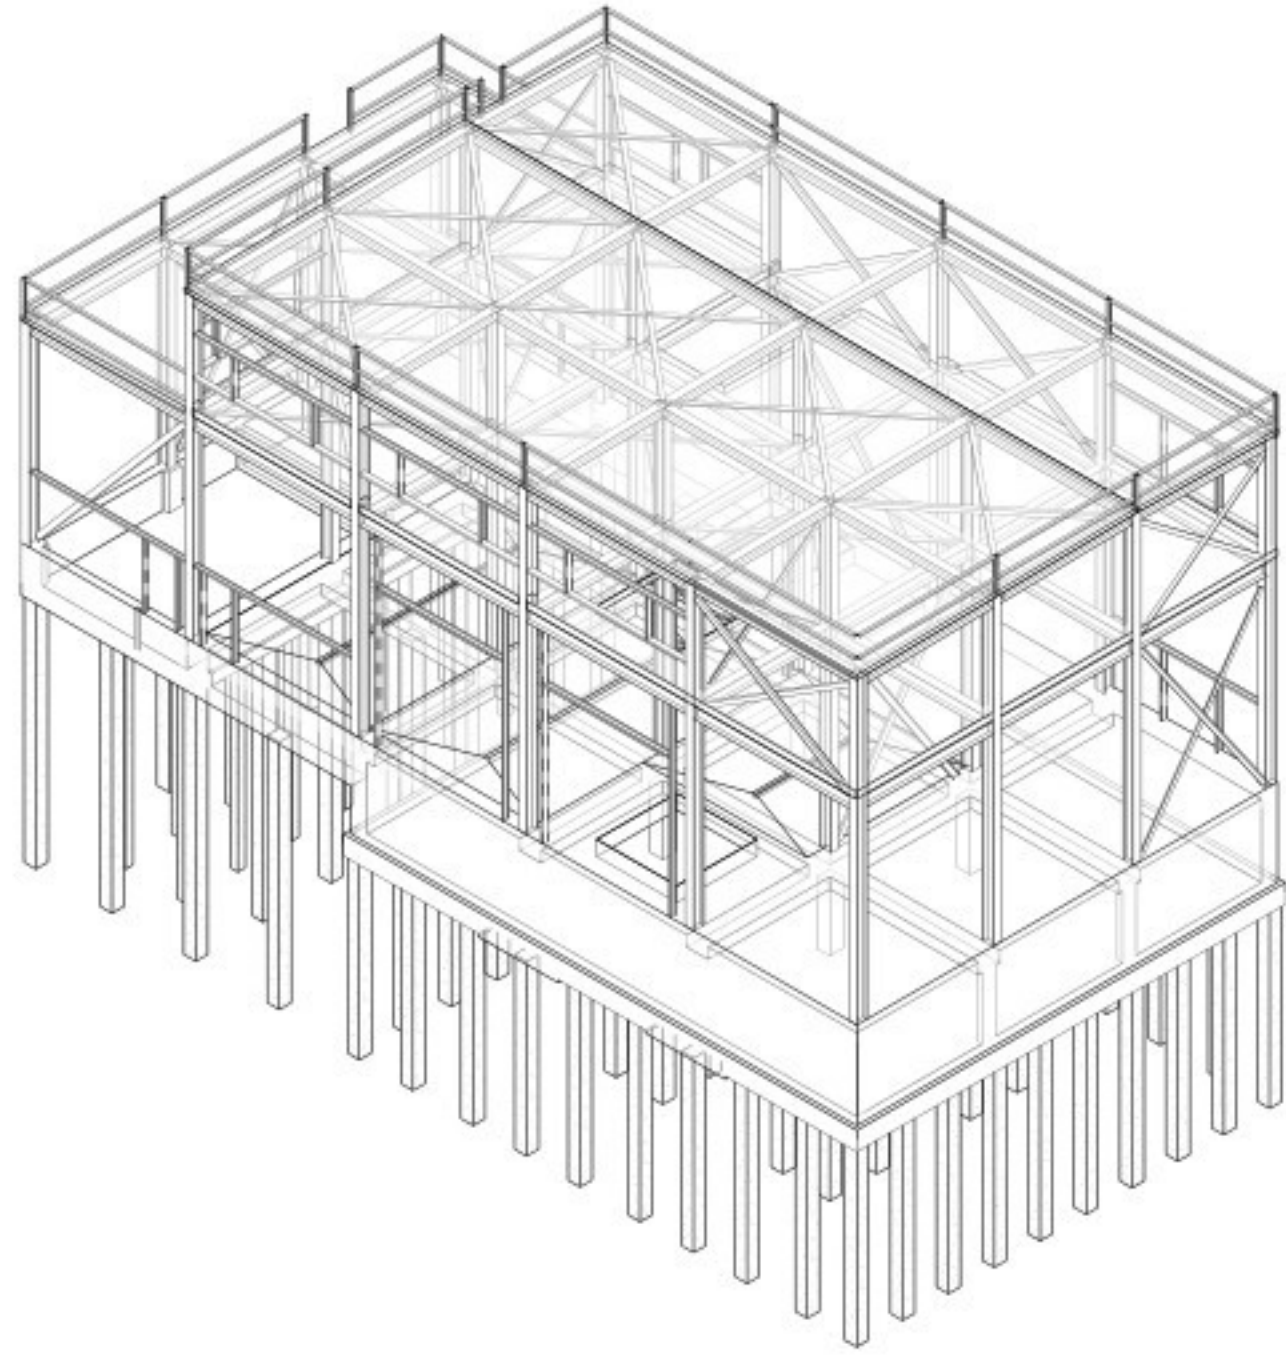


1 3D view, Z13 FL

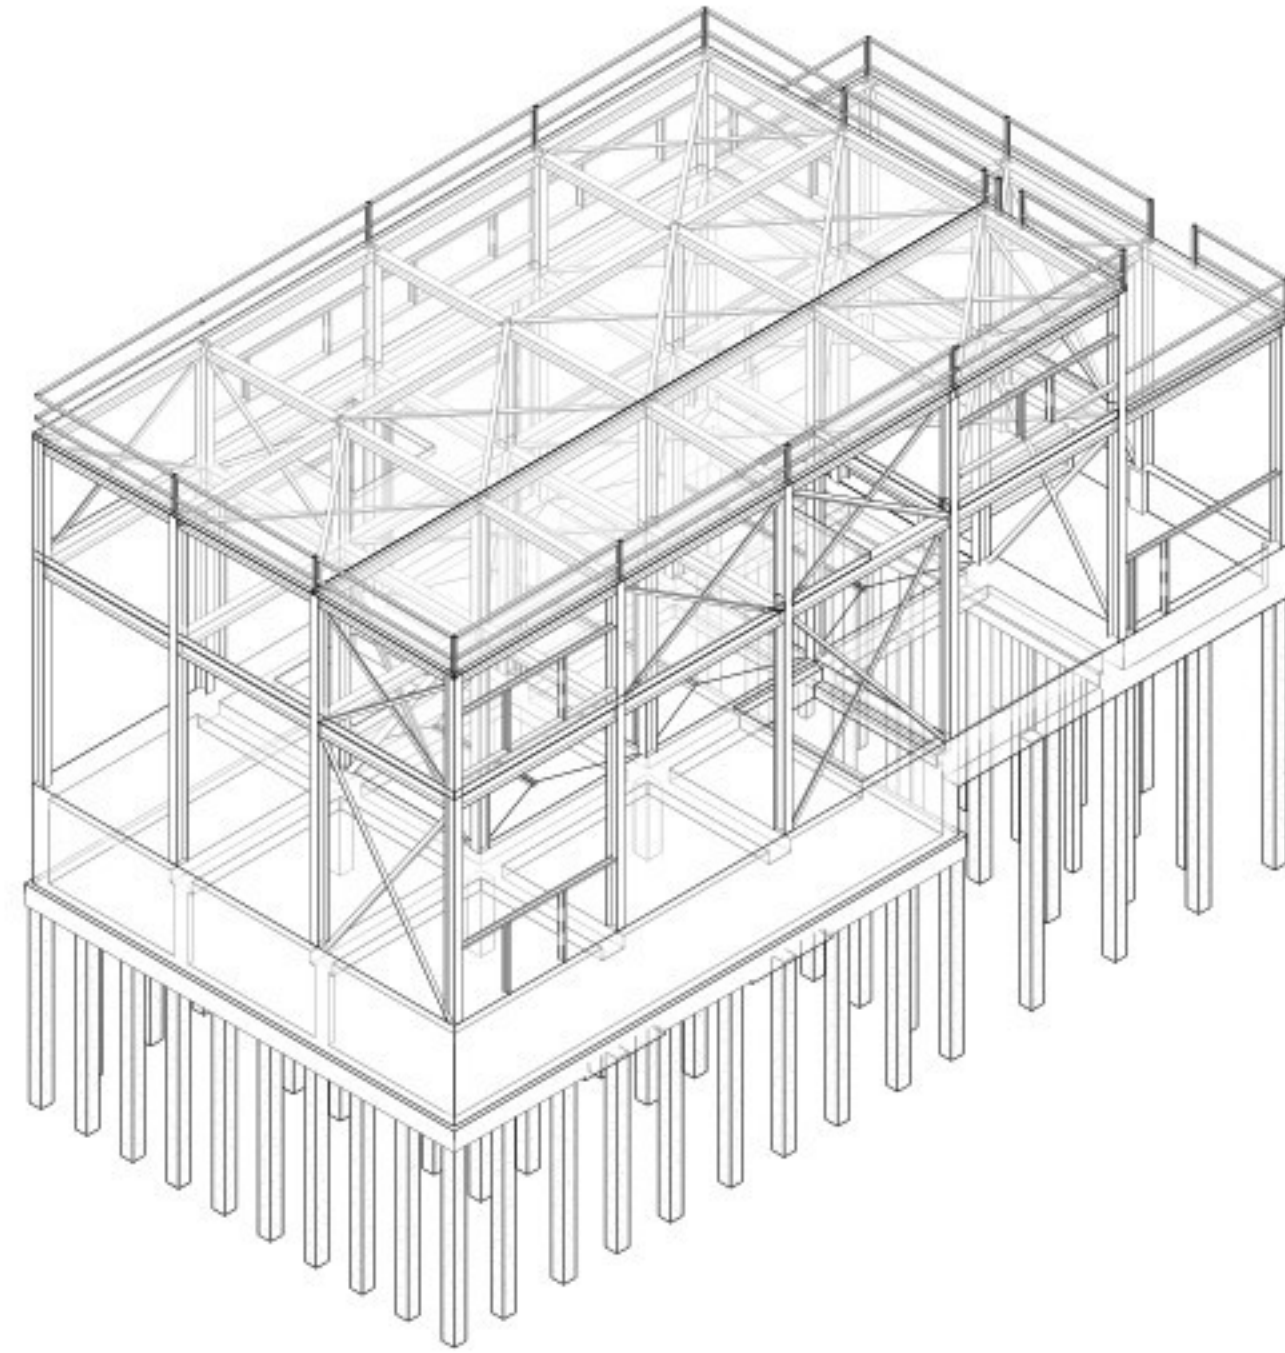

2 3D view, Z13 FR

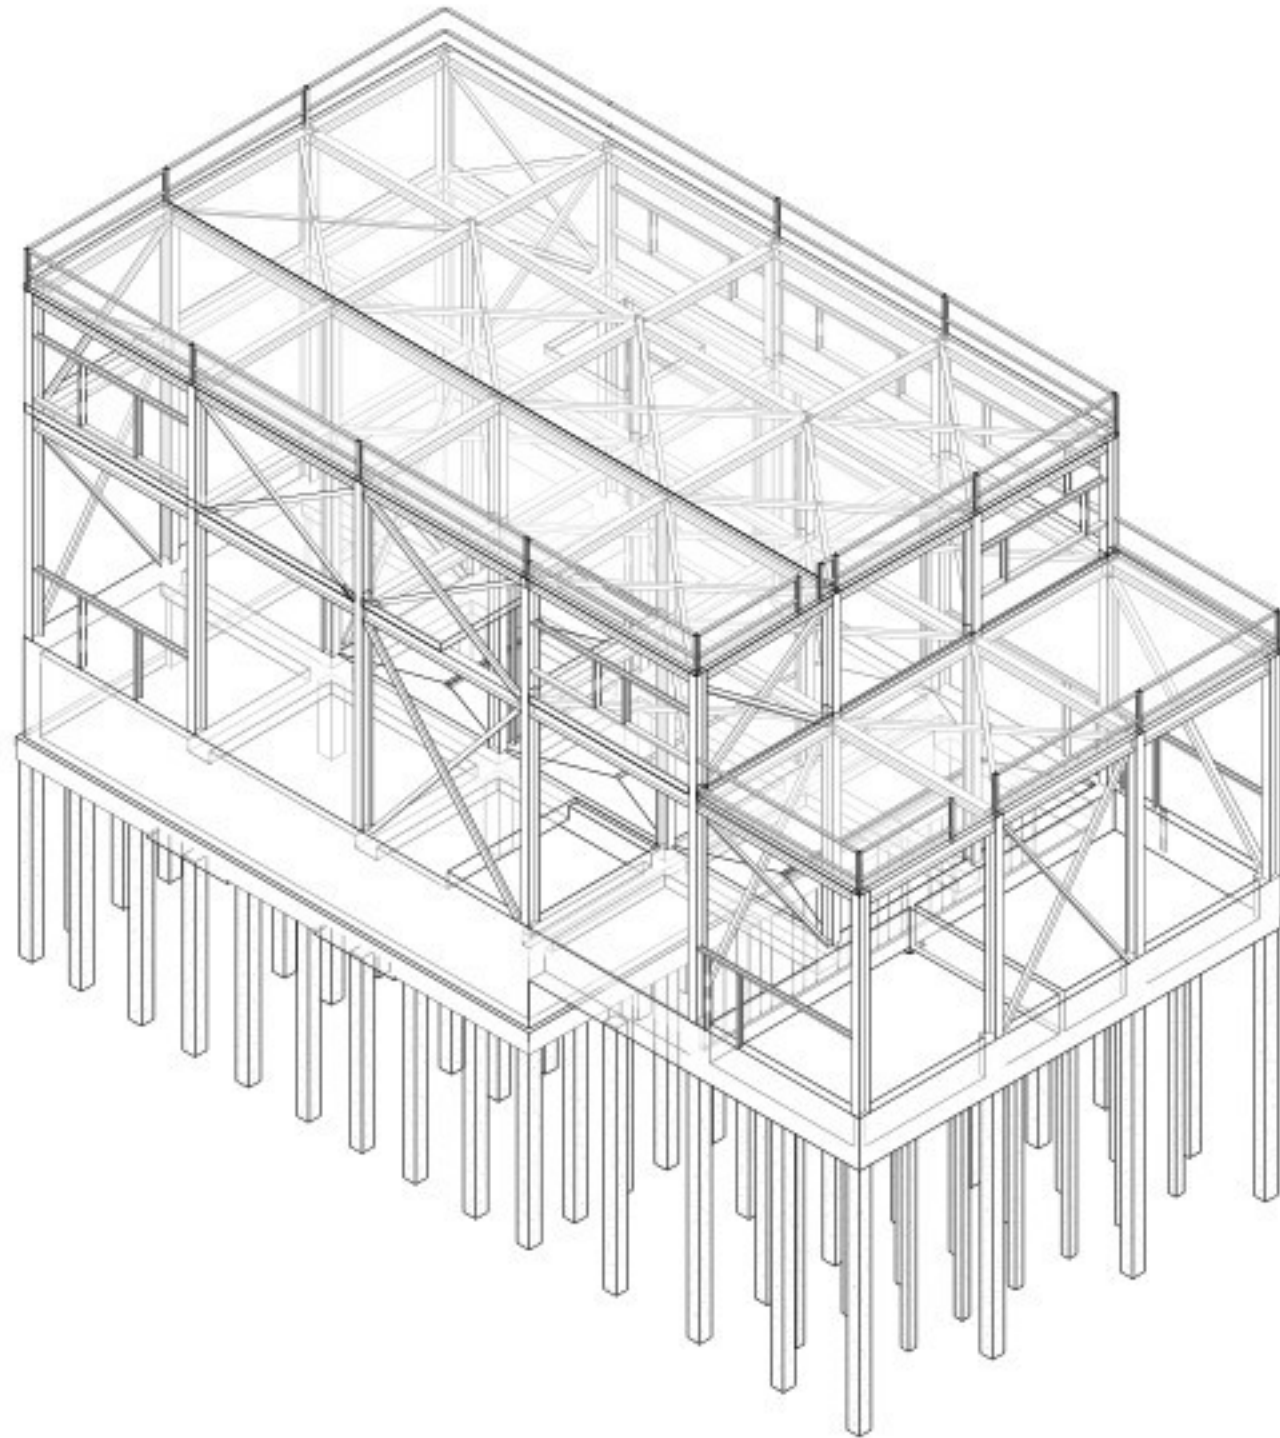

3 3D view, Z13 BR

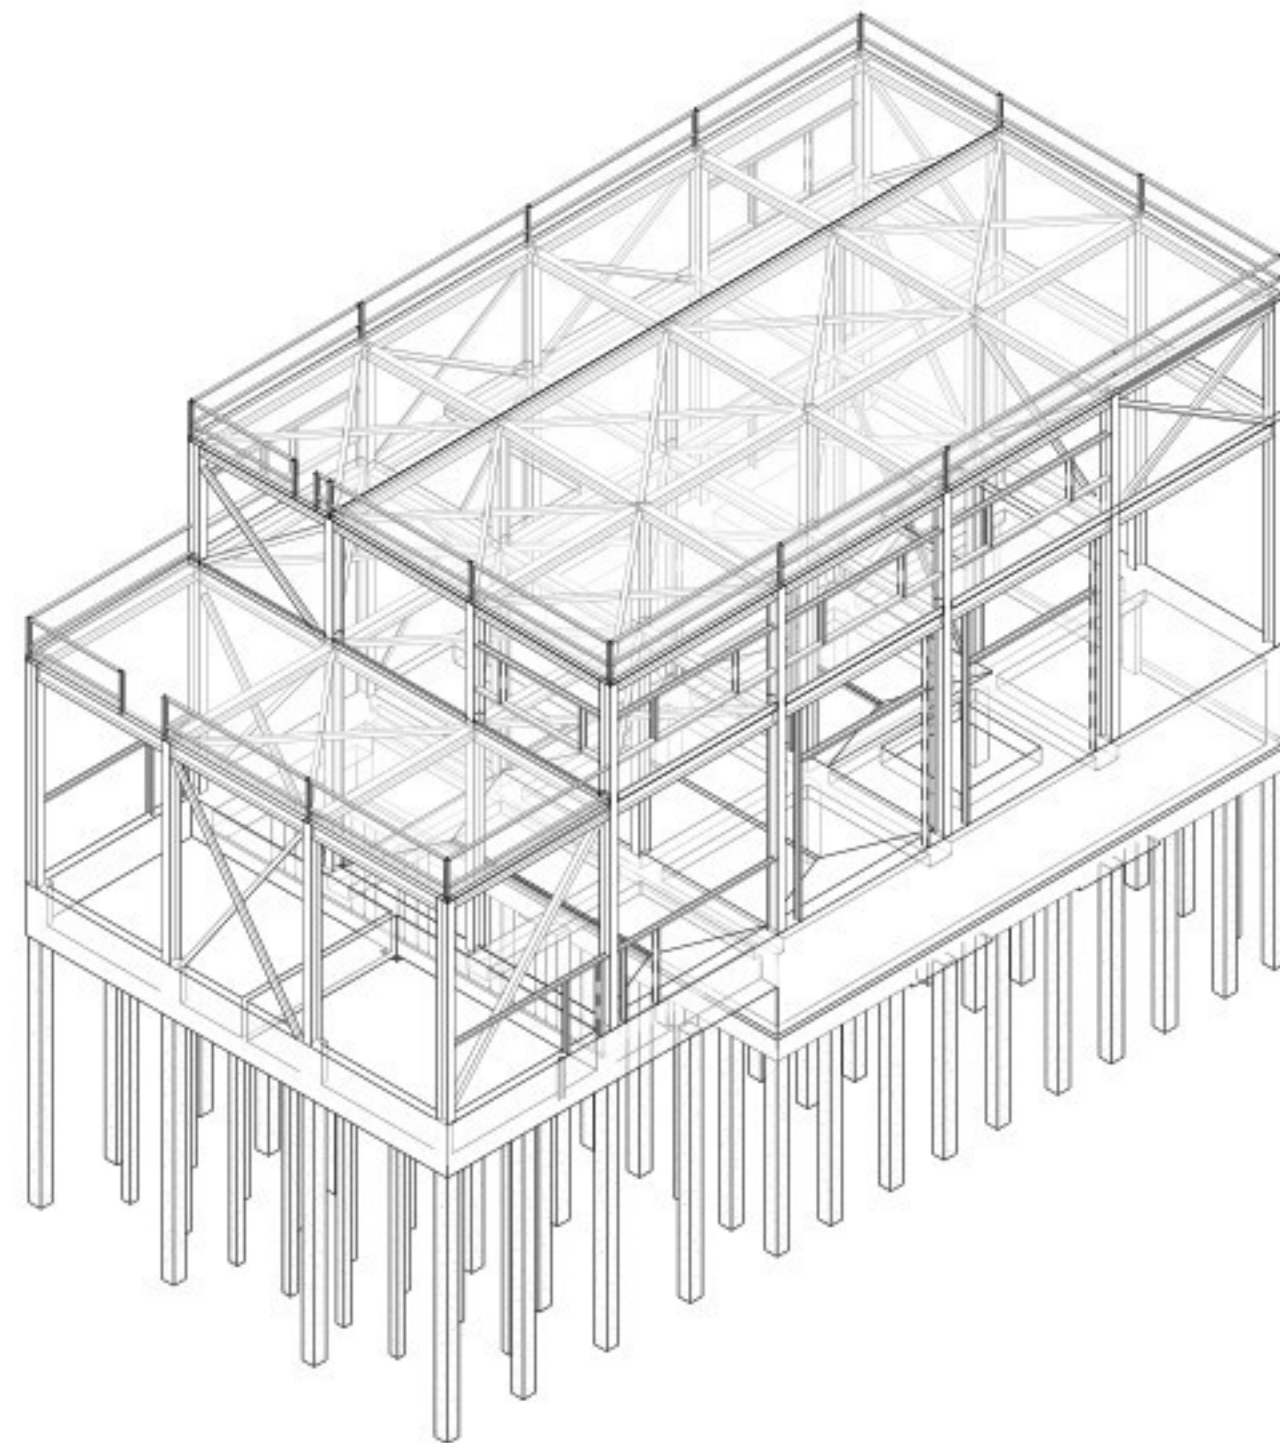

4 3D view, Z13 BL

1	Aanvraag Omgevingsvergunning	RRU	RKE	11-03-2022
2	Aanvraag Omgevingsvergunning	RRU	RKE	16-09-2022
3	Aanvraag Omgevingsvergunning	ARE	RKE	27-11-2024
Versie	Omschrijving	Gecontroleerd	Vrijgegeven	Datum
Opdrachtgever		Contact		
				
Projectbureau		Contact		
 Design & Consultancy for national and local clients		Stationsplein 18D Postbus 1632 6201 BP MAASTRICHT Tel 088 4201 261 Fax 043 363 9981 info@arcadis.nl www.arcadis.nl		
Project		Contact		
Fage Dairy Plant		Beveiligingscategorie: AS2 - Internal		
Projectnummer : 30092886 Fase : Final Design				
Onderwerp	: Z13 3D overzicht - Bouwdeel 13			
Schaal	: als aangegeven	Bladformaat : A1	Status: DEFINITIEF	Getekend: GFR
Contractnummer:		Blad : 6130	Versie: 3	
Tekeningsnummer:				
FHDP-ARC-Z13-ZZ-DRW-SE-FD-6130				

Doodle: FHDP-ARC-Z13-ZZ-DRW-SE-XX-0001.rvt